


面積表 1. (m²)

階段数 階数 階数	2階段		3階段		4階段		5階段	
	4階	5階	4階	5階	4階	5階	4階	5階
各階床面積		196.56		294.84		393.12		491.40
1階-4階	196.56	196.56	294.84	294.84	393.12	393.12	491.40	491.40
面積合計	786.24	982.80	1179.36	1474.20	1572.48	1965.60	1965.60	2467.00

※注 才一種

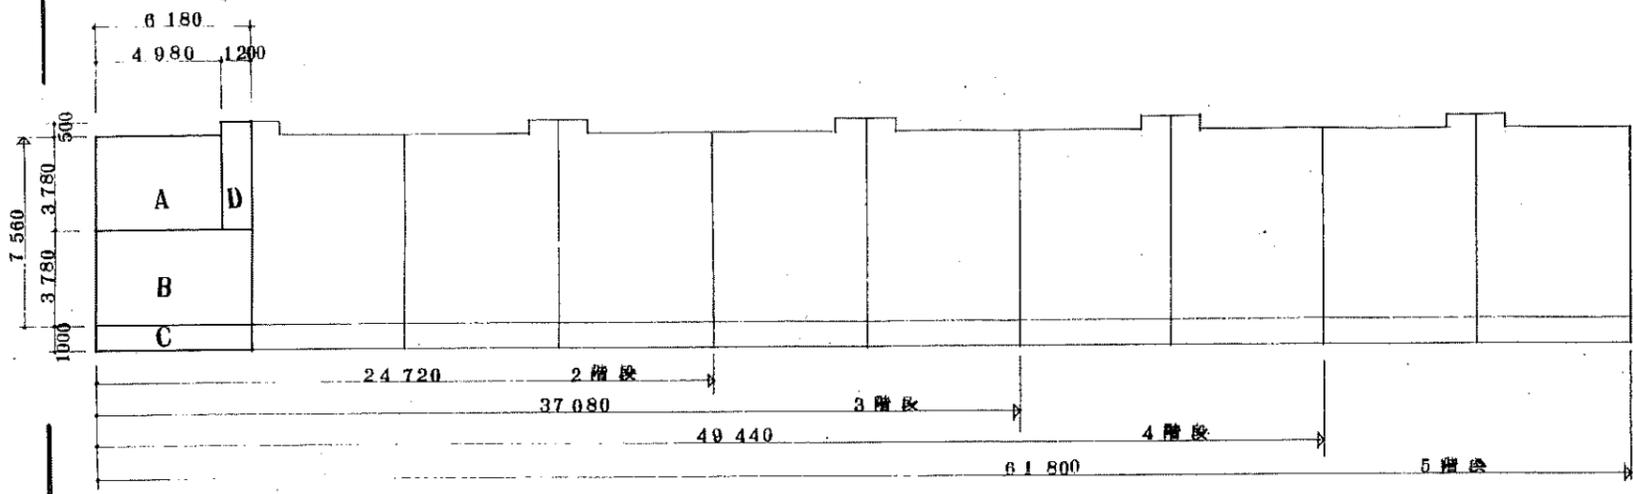

1戸当り床面積 1.

		記号	計算式	床面積
住居部分	居住部分	A	4980 × 3780	18,8200
	バルコニー	C	6180 × 1000 × $\frac{30}{100}$	1,8200
共通部分		D	1200 × 4280	5,1400
合計				49,1400 m ²


面積表 2. (m²)

各階床面積	階段数 階数	2階段	3階段	4階段	5階段
		1階-4階	193.28	274.92	369.56
面積合計		733.12	1099.68	1469.24	1832.80

※注 才二種

1戸当り床面積 2.

		記号	計算式	床面積
住居部分	居住部分	A	4530 × 3780	17,1200
	バルコニー	C	5730 × 1000 × $\frac{30}{100}$	1,9000
共通部分		D	1200 × 4280	5,1400
合計				45,8200 m ²

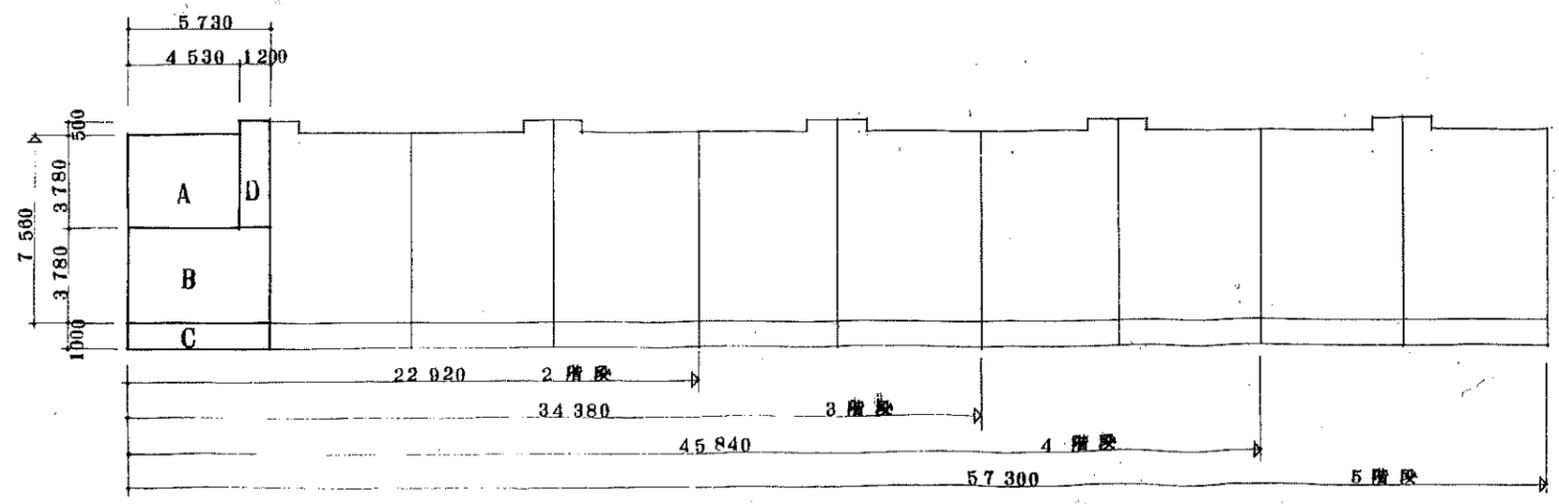

公営住宅	年度解馬東標準設計図	1戸当り床面積	グロス
中層耐火構造新築工事		特記	共通
図面名	面積表	縮尺	
設計		図面番号	10-1
トリス	昭和 年 月 日		

構造概要


基礎	躯体	床	屋根	摘要
鉄筋コンクリート	鉄筋コンクリート	鉄筋コンクリート 木造 一部鉄筋コンクリート	鉄筋コンクリート	バルコニー 鉄筋コンクリート 間仕切り 石膏大平板

外部仕上表

階層	壁	屋根	庇	バルコニー	欄	塗装	摘要
モルタル金ゴテ (珪砂入)	モルタル刮引 リン喰付	モルタル防水 防水法	上尾根庇庇立上部 庇立上部下部 鉄モルタル	灰木壁木 防水モルタル 手塗り 鋼製 床面コンクリート リソ喰付	端口 鋼製欄干 L.V. F320 壁挿 鋼製欄干 L.V. 1号	木 塗部 OP20	標高号 Z4415. 最上階 天井 換気孔 埋設 化粧モルタル 貼付. 1階床 換気孔 鋼製 埋設. 基礎 埋設用 鋼製 埋設. 屋根 モルタル 防水 珪砂 14折 F320 (耐震 鋼付) - 自在 L.埋 E-224


内部仕上表

室名	床	巾木	腰壁	壁	天井	摘要
階段	防木モルタル	手塗り モルタル金ゴテ	モルタル金ゴテ EP	モルタル刮引 リン喰付	モルタル刮引 リン喰付	1.2.3.4.5.6.7.8.9.10.11.12.13.14.15.16.17.18.19.20.21.22.23.24.25.26.27.28.29.30.31.32.33.34.35.36.37.38.39.40.41.42.43.44.45.46.47.48.49.50.51.52.53.54.55.56.57.58.59.60.61.62.63.64.65.66.67.68.69.70.71.72.73.74.75.76.77.78.79.80.81.82.83.84.85.86.87.88.89.90.91.92.93.94.95.96.97.98.99.100.101.102.103.104.105.106.107.108.109.110.111.112.113.114.115.116.117.118.119.120.121.122.123.124.125.126.127.128.129.130.131.132.133.134.135.136.137.138.139.140.141.142.143.144.145.146.147.148.149.150.151.152.153.154.155.156.157.158.159.160.161.162.163.164.165.166.167.168.169.170.171.172.173.174.175.176.177.178.179.180.181.182.183.184.185.186.187.188.189.190.191.192.193.194.195.196.197.198.199.200.201.202.203.204.205.206.207.208.209.210.211.212.213.214.215.216.217.218.219.220.221.222.223.224.225.226.227.228.229.230.231.232.233.234.235.236.237.238.239.240.241.242.243.244.245.246.247.248.249.250.251.252.253.254.255.256.257.258.259.260.261.262.263.264.265.266.267.268.269.270.271.272.273.274.275.276.277.278.279.280.281.282.283.284.285.286.287.288.289.290.291.292.293.294.295.296.297.298.299.300.301.302.303.304.305.306.307.308.309.310.311.312.313.314.315.316.317.318.319.320.321.322.323.324.325.326.327.328.329.330.331.332.333.334.335.336.337.338.339.340.341.342.343.344.345.346.347.348.349.350.351.352.353.354.355.356.357.358.359.360.361.362.363.364.365.366.367.368.369.370.371.372.373.374.375.376.377.378.379.380.381.382.383.384.385.386.387.388.389.390.391.392.393.394.395.396.397.398.399.400.401.402.403.404.405.406.407.408.409.410.411.412.413.414.415.416.417.418.419.420.421.422.423.424.425.426.427.428.429.430.431.432.433.434.435.436.437.438.439.440.441.442.443.444.445.446.447.448.449.450.451.452.453.454.455.456.457.458.459.460.461.462.463.464.465.466.467.468.469.470.471.472.473.474.475.476.477.478.479.480.481.482.483.484.485.486.487.488.489.490.491.492.493.494.495.496.497.498.499.500.501.502.503.504.505.506.507.508.509.510.511.512.513.514.515.516.517.518.519.520.521.522.523.524.525.526.527.528.529.530.531.532.533.534.535.536.537.538.539.540.541.542.543.544.545.546.547.548.549.550.551.552.553.554.555.556.557.558.559.560.561.562.563.564.565.566.567.568.569.570.571.572.573.574.575.576.577.578.579.580.581.582.583.584.585.586.587.588.589.590.591.592.593.594.595.596.597.598.599.600.601.602.603.604.605.606.607.608.609.610.611.612.613.614.615.616.617.618.619.620.621.622.623.624.625.626.627.628.629.630.631.632.633.634.635.636.637.638.639.640.641.642.643.644.645.646.647.648.649.650.651.652.653.654.655.656.657.658.659.660.661.662.663.664.665.666.667.668.669.670.671.672.673.674.675.676.677.678.679.680.681.682.683.684.685.686.687.688.689.690.691.692.693.694.695.696.697.698.699.700.701.702.703.704.705.706.707.708.709.710.711.712.713.714.715.716.717.718.719.720.721.722.723.724.725.726.727.728.729.730.731.732.733.734.735.736.737.738.739.740.741.742.743.744.745.746.747.748.749.750.751.752.753.754.755.756.757.758.759.760.761.762.763.764.765.766.767.768.769.770.771.772.773.774.775.776.777.778.779.780.781.782.783.784.785.786.787.788.789.790.791.792.793.794.795.796.797.798.799.800.801.802.803.804.805.806.807.808.809.810.811.812.813.814.815.816.817.818.819.820.821.822.823.824.825.826.827.828.829.830.831.832.833.834.835.836.837.838.839.840.841.842.843.844.845.846.847.848.849.850.851.852.853.854.855.856.857.858.859.860.861.862.863.864.865.866.867.868.869.870.871.872.873.874.875.876.877.878.879.880.881.882.883.884.885.886.887.888.889.890.891.892.893.894.895.896.897.898.899.900.901.902.903.904.905.906.907.908.909.910.911.912.913.914.915.916.917.918.919.920.921.922.923.924.925.926.927.928.929.930.931.932.933.934.935.936.937.938.939.940.941.942.943.944.945.946.947.948.949.950.951.952.953.954.955.956.957.958.959.960.961.962.963.964.965.966.967.968.969.970.971.972.973.974.975.976.977.978.979.980.981.982.983.984.985.986.987.988.989.990.991.992.993.994.995.996.997.998.999.1000.1001.1002.1003.1004.1005.1006.1007.1008.1009.1010.1011.1012.1013.1014.1015.1016.1017.1018.1019.1020.1021.1022.1023.1024.1025.1026.1027.1028.1029.1030.1031.1032.1033.1034.1035.1036.1037.1038.1039.1040.1041.1042.1043.1044.1045.1046.1047.1048.1049.1050.1051.1052.1053.1054.1055.1056.1057.1058.1059.1060.1061.1062.1063.1064.1065.1066.1067.1068.1069.1070.1071.1072.1073.1074.1075.1076.1077.1078.1079.1080.1081.1082.1083.1084.1085.1086.1087.1088.1089.1090.1091.1092.1093.1094.1095.1096.1097.1098.1099.1100.1101.1102.1103.1104.1105.1106.1107.1108.1109.1110.1111.1112.1113.1114.1115.1116.1117.1118.1119.1120.1121.1122.1123.1124.1125.1126.1127.1128.1129.1130.1131.1132.1133.1134.1135.1136.1137.1138.1139.1140.1141.1142.1143.1144.1145.1146.1147.1148.1149.1150.1151.1152.1153.1154.1155.1156.1157.1158.1159.1160.1161.1162.1163.1164.1165.1166.1167.1168.1169.1170.1171.1172.1173.1174.1175.1176.1177.1178.1179.1180.1181.1182.1183.1184.1185.1186.1187.1188.1189.1190.1191.1192.1193.1194.1195.1196.1197.1198.1199.1200.1201.1202.1203.1204.1205.1206.1207.1208.1209.1210.1211.1212.1213.1214.1215.1216.1217.1218.1219.1220.1221.1222.1223.1224.1225.1226.1227.1228.1229.1230.1231.1232.1233.1234.1235.1236.1237.1238.1239.1240.1241.1242.1243.1244.1245.1246.1247.1248.1249.1250.1251.1252.1253.1254.1255.1256.1257.1258.1259.1260.1261.1262.1263.1264.1265.1266.1267.1268.1269.1270.1271.1272.1273.1274.1275.1276.1277.1278.1279.1280.1281.1282.1283.1284.1285.1286.1287.1288.1289.1290.1291.1292.1293.1294.1295.1296.1297.1298.1299.1300.1301.1302.1303.1304.1305.1306.1307.1308.1309.1310.1311.1312.1313.1314.1315.1316.1317.1318.1319.1320.1321.1322.1323.1324.1325.1326.1327.1328.1329.1330.1331.1332.1333.1334.1335.1336.1337.1338.1339.1340.1341.1342.1343.1344.1345.1346.1347.1348.1349.1350.1351.1352.1353.1354.1355.1356.1357.1358.1359.1360.1361.1362.1363.1364.1365.1366.1367.1368.1369.1370.1371.1372.1373.1374.1375.1376.1377.1378.1379.1380.1381.1382.1383.1384.1385.1386.1387.1388.1389.1390.1391.1392.1393.1394.1395.1396.1397.1398.1399.1400.1401.1402.1403.1404.1405.1406.1407.1408.1409.1410.1411.1412.1413.1414.1415.1416.1417.1418.1419.1420.1421.1422.1423.1424.1425.1426.1427.1428.1429.1430.1431.1432.1433.1434.1435.1436.1437.1438.1439.1440.1441.1442.1443.1444.1445.1446.1447.1448.1449.1450.1451.1452.1453.1454.1455.1456.1457.1458.1459.1460.1461.1462.1463.1464.1465.1466.1467.1468.1469.1470.1471.1472.1473.1474.1475.1476.1477.1478.1479.1480.1481.1482.1483.1484.1485.1486.1487.1488.1489.1490.1491.1492.1493.1494.1495.1496.1497.1498.1499.1500.1501.1502.1503.1504.1505.1506.1507.1508.1509.1510.1511.1512.1513.1514.1515.1516.1517.1518.1519.1520.1521.1522.1523.1524.1525.1526.1527.1528.1529.1530.1531.1532.1533.1534.1535.1536.1537.1538.1539.1540.1541.1542.1543.1544.1545.1546.1547.1548.1549.1550.1551.1552.1553.1554.1555.1556.1557.1558.1559.1560.1561.1562.1563.1564.1565.1566.1567.1568.1569.1570.1571.1572.1573.1574.1575.1576.1577.1578.1579.1580.1581.1582.1583.1584.1585.1586.1587.1588.1589.1590.1591.1592.1593.1594.1595.1596.1597.1598.1599.1600.1601.1602.1603.1604.1605.1606.1607.1608.1609.1610.1611.1612.1613.1614.1615.1616.1617.1618.1619.1620.1621.1622.1623.1624.1625.1626.1627.1628.1629.1630.1631.1632.1633.1634.1635.1636.1637.1638.1639.1640.1641.1642.1643.1644.1645.1646.1647.1648.1649.1650.1651.1652.1653.1654.1655.1656.1657.1658.1659.1660.1661.1662.1663.1664.1665.1666.1667.1668.1669.1670.1671.1672.1673.1674.1675.1676.1677.1678.1679.1680.1681.1682.1683.1684.1685.1686.1687.1688.1689.1690.1691.1692.1693.1694.1695.1696.1697.1698.1699.1700.1701.1702.1703.1704.1705.1706.1707.1708.1709.1710.1711.1712.1713.1714.1715.1716.1717.1718.1719.1720.1721.1722.1723.1724.1725.1726.1727.1728.1729.1730.1731.1732.1733.1734.1735.1736.1737.1738.1739.1740.1741.1742.1743.1744.1745.1746.1747.1748.1749.1750.1751.1752.1753.1754.1755.1756.1757.1758.1759.1760.1761.1762.1763.1764.1765.1766.1767.1768.1769.1770.1771.1772.1773.1774.1775.1776.1777.1778.1779.1780.1781.1782.1783.1784.1785.1786.1787.1788.1789.1790.1791.1792.1793.1794.1795.1796.1797.1798.1799.1800.1801.1802.1803.1804.1805.1806.1807.1808.1809.1810.1811.1812.1813.1814.1815.1816.1817.1818.1819.1820.1821.1822.1823.1824.1825.1826.1827.1828.1829.1830.1831.1832.1833.1834.1835.1836.1837.1838.1839.1840.1841.1842.1843.1844.1845.1846.1847.1848.1849.1850.1851.1852.1853.1854.1855.1856.1857.1858.1859.1860.1861.1862.1863.1864.1865.1866.1867.1868.1869.1870.1871.1872.1873.1874.1875.1876.1877.1878.1879.1880.1881.1882.1883.1884.1885.1886.1887.1888.1889.1890.1891.1892.1893.1894.1895.1896.1897.1898.1899.1900.1901.1902.1903.1904.1905.1906.1907.1908.1909.1910.1911.1912.1913.1914.1915.1916.1917.1918.1919.1920.1921.1922.1923.1924.1925.1926.1927.1928.1929.1930.1931.1932.1933.1934.1935.1936.1937.1938.1939.1940.1941.1942.1943.1944.1945.1946.1947.1948.1949.1950.1951.1952.1953.1954.1955.1956.1957.1958.1959.1960.1961.1962.1963.1964.1965.1966.1967.1968.1969.1970.1971.1972.1973.1974.1975.1976.1977.1978.1979.1980.1981.1982.1983.1984.1985.1986.1987.1988.1989.1990.1991.1992.1993.1994.1995.1996.1997.1998.1999.2000.2001.2002.2003.2004.2005.2006.2007.2008.2009.2010.2011.2012.2013.2014.2015.2016.2017.2018.2019.2020.2021.2022.2023.2024.2025.2026.2027.2028.2029.2030.2031.2032.2033.2034.2035.2036.2037.2038.2039.2040.2041.2042.2043.2044.2045.2046.2047.2048.2049.2050.2051.2052.2053.2054.2055.2056.2057.2058.2059.2060.2061.2062.2063.2064.2065.2066.2067.2068.2069.2070.2071.2072.2073.2074.2075.2076.2077.2078.2079.2080.2081.2082.2083.2084.2085.2086.2087.2088.2089.2090.2091.2092.2093.2094.2095.2096.2097.2098.2099.2100.2101.2102.2103.2104.2105.2106.2107.2108.2109.2110.2111.2112.2113.2114.2115.2116.2117.2118.2119.2120.2121.2122.2123.2124.2125.2126.2127.2128.2129.2130.2131.2132.2133.2134.2135.2136.2137.2138.2139.2140.2141.2142.2143.2144.2145.2146.2147.2148.2149.2150.2151.2152.2153.2154.2155.2156.2157.2158.2159.2160.2161.2162.2163.2164.2165.2166.2167.2168.2169.2170.2171.2172.2173.2174.2175.2176.2177.2178.2179.2180.2181.2182.2183.2184.2185.2186.2187.2188.2189.2190.2191.2192.2193.2194.2195.2196.2197.2198.2199.2200.2201.2202.2203.2204.2205.2206.2207.2208.2209.2210.2211.2212.2213.2214.2215.2216.2217.2218.2219.2220.2221.2222.2223.2224.2225.2226.2227.2228.2229.2230.2231.2232.2233.2234.2235.2236.2237.2238.2239.2240.2241.2242.2243.2244.2245.2246.2247.2248.2249.2250.2251.2252.2253.2254.2255.2256.2257.2258.2259.2260.2261.2262.2263.2264.2265.2266.2267.2268.2269.2270.2271.2272.2273.2274.2275.2276.2277.2278.2279.2280.2281.2282.2283.2284.2285.2286.2287.2288.2289.2290.2291.2292.2293.2294.2295.2296.2297.2298.2299.2300.2301.2302.2303.2304.2305.2306.2307.2308.2309.2310.2311.2312.2313.2314.2315.2316.2317.2318.2319.2320.2321.2322.2323.2324.2325.2326.2327.2328.2329.2330.2331.2332.2333.2334.2335.2336.2337.2338.2339.2340.2341.2342.2343.2344.2345.2346.2347.2348.2349.2350.2351.2352.2353.2354.2355.2356.2357.2358.2359.2360.2361.2362.2363.2364.2365.2366.2367.2368.2369.2370.2371.2372.2373.2374.2375.2376.2377.2378.2379.2380.2381.2382.2383.2384.2385.2386.2387.2388.2389.2390.2391.2392.2393.2394.2395.2396.2397.2398.2399.2400.2401.2402.2403.2404.2405.2406.2407.2408.2409.2410.2411.2412.2413.2414.2415.2416.2417.2418.2419.2420.2421.2422.2423.2424.2425.2426.2427.2428.2429.2430.2431.2432.2433.2434.2435.2436.2437.2438.2439.2440.2441.2442.2443.2444.2445.2446.2447.2448.2449.2450.2451.2452.2453.2454.2455.2456.2457.2458.2459.2460.2461.2462.2463.2464.2465.2466.2467.2468.2469.2470.2471.2472.2473.2474.2475.2476.2477.2478.2479.2480.2481.2482.2483.2484.2485.2486.2487.2488.2489.2490.2491.2492.2493.2494.2495.2496.2497.2498.2499.2500.2501.2502.2503.2504.2505.2506.2507.2508.2509.2510.2511.2512.2513.2514.2515.2516.2517.2518.2519.2520.2521.2522.

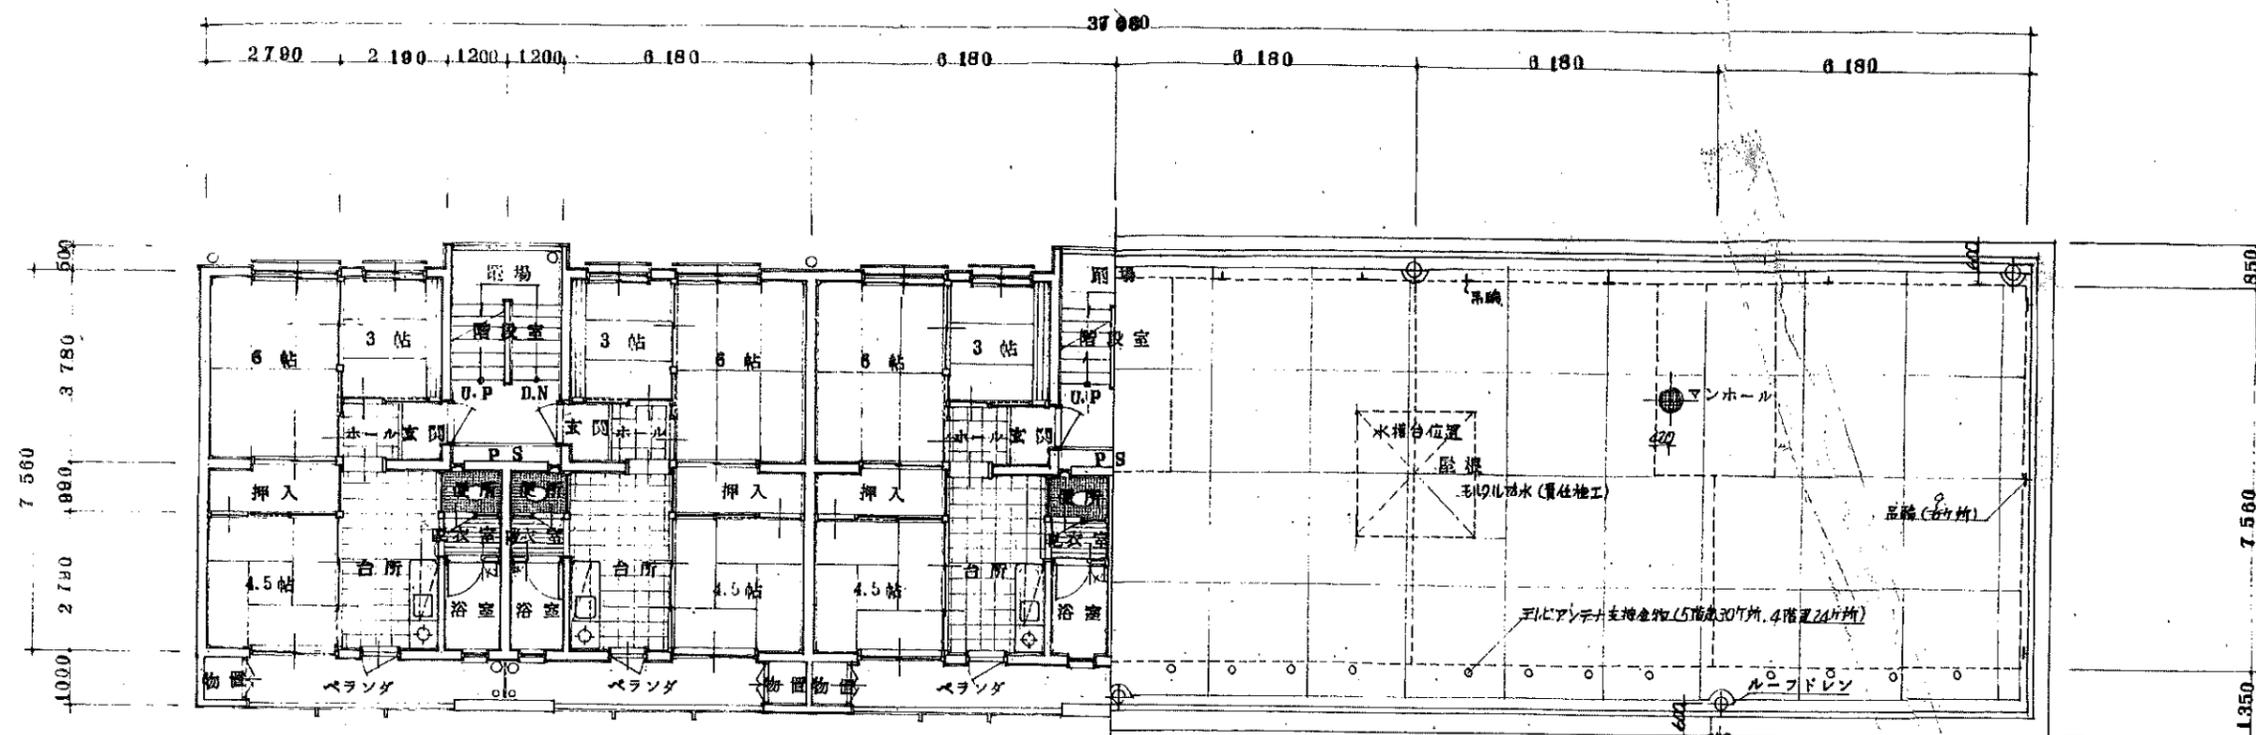

平面図 1:100

屋根伏図 1:100

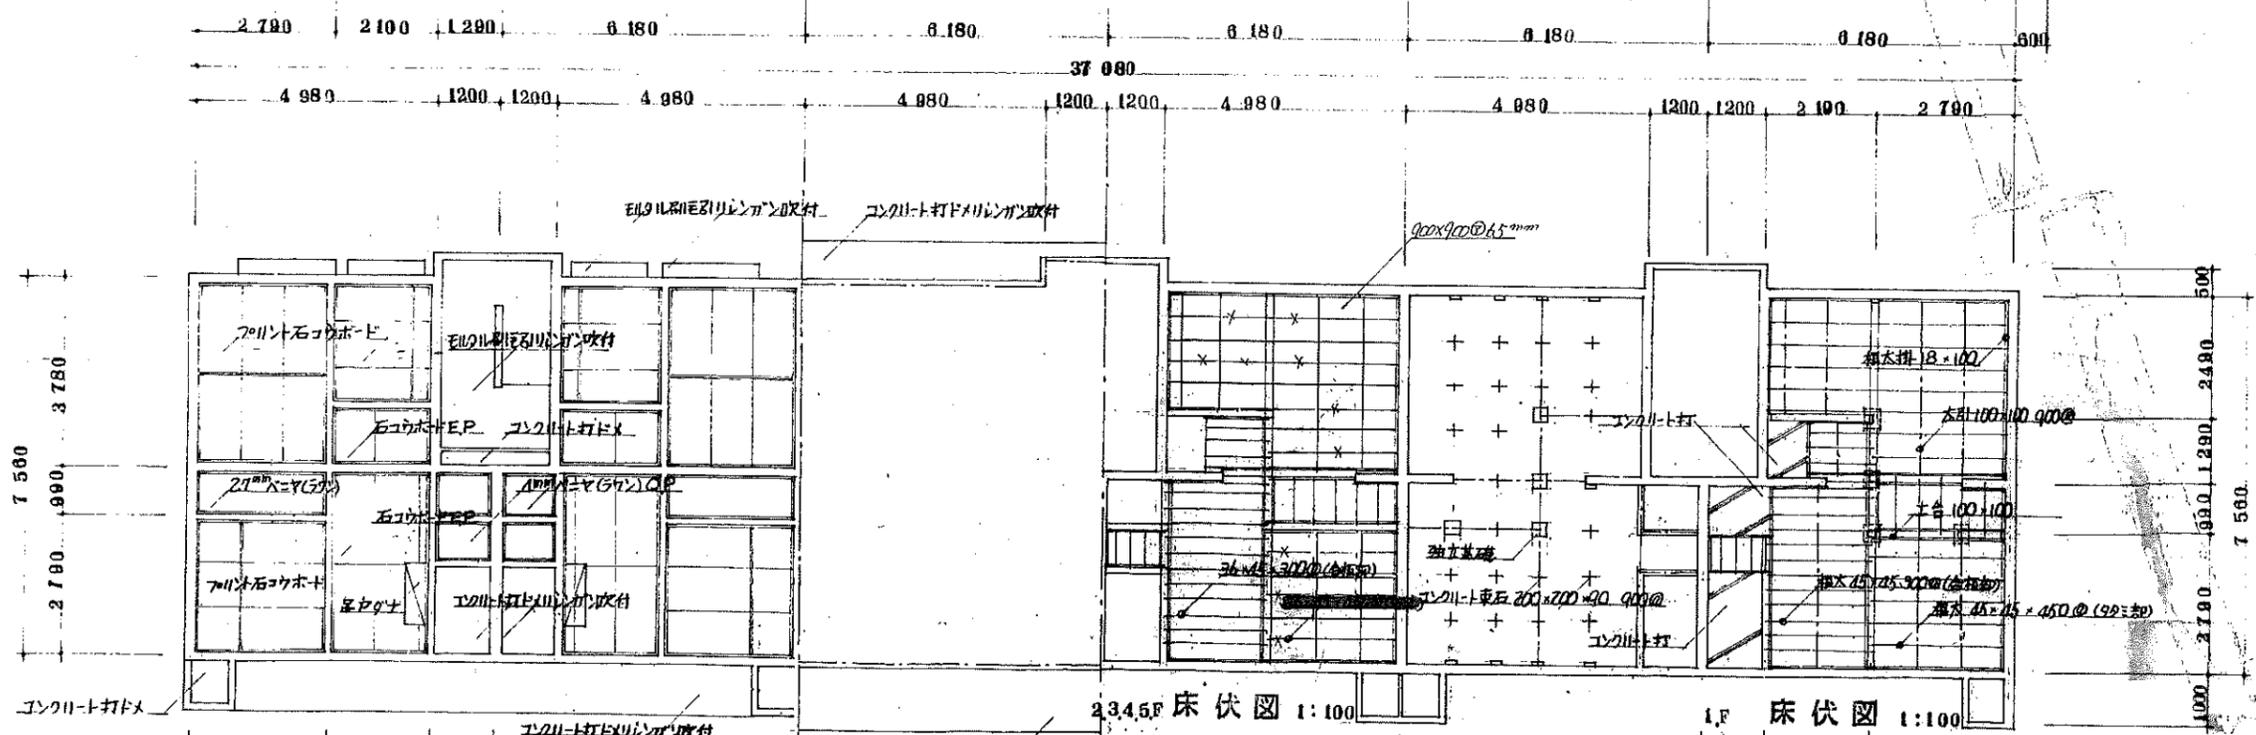


天井伏図 1:100


23.45F 床伏図 1:100

1F 床伏図 1:100


公営住宅 年度 馬 身標準設計図		伊勢	大
第一種 中層耐火構造別荘		特記	
図名	平面図 伏図	縮尺	1:100
設計		図面	11
昭和 年 月 日			

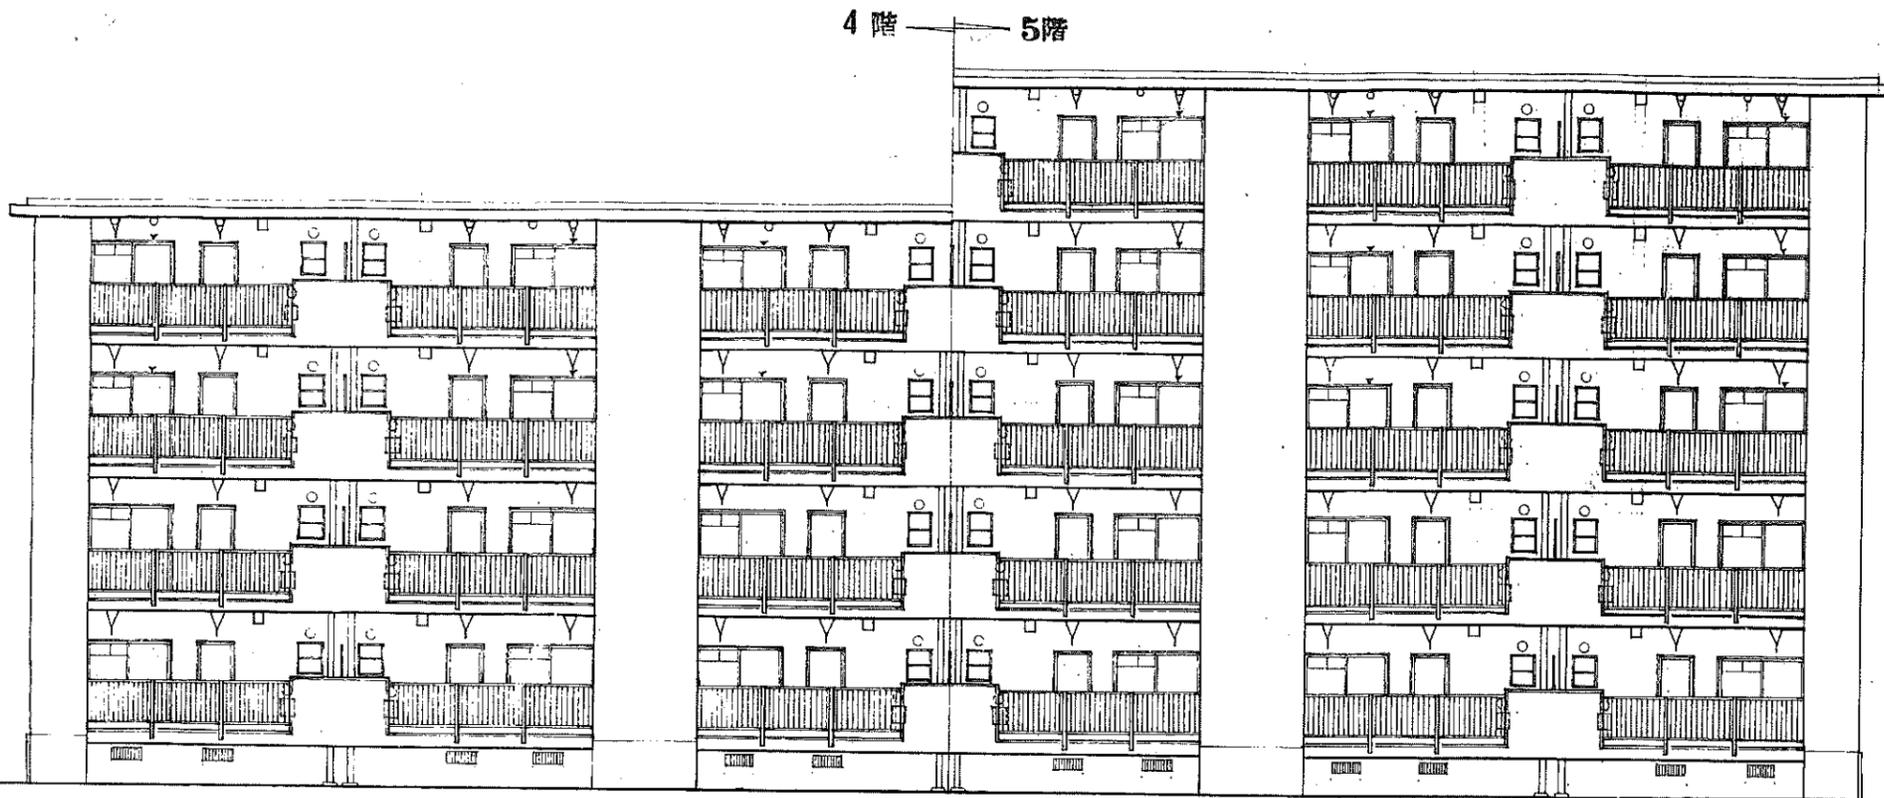


南立面図 1:100

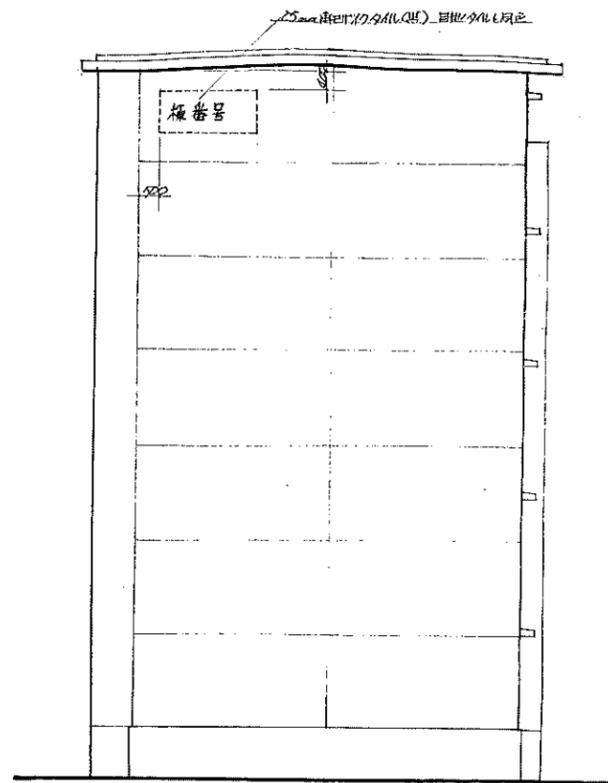


側面図 1:100 (5階)

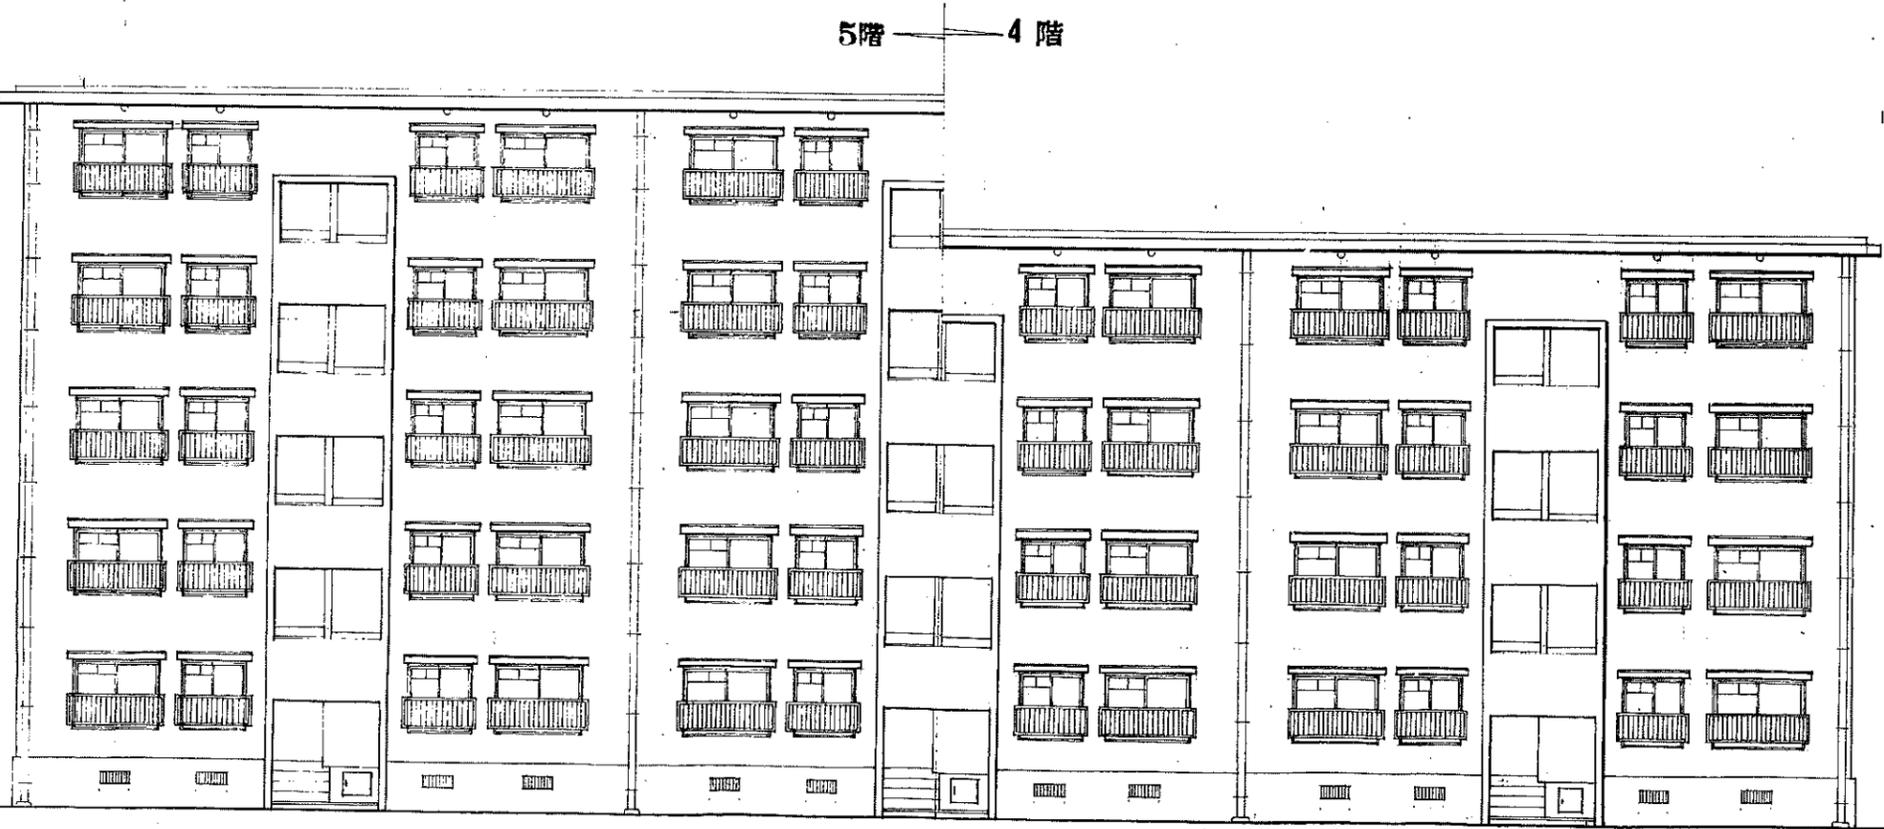

北立面図 1:100

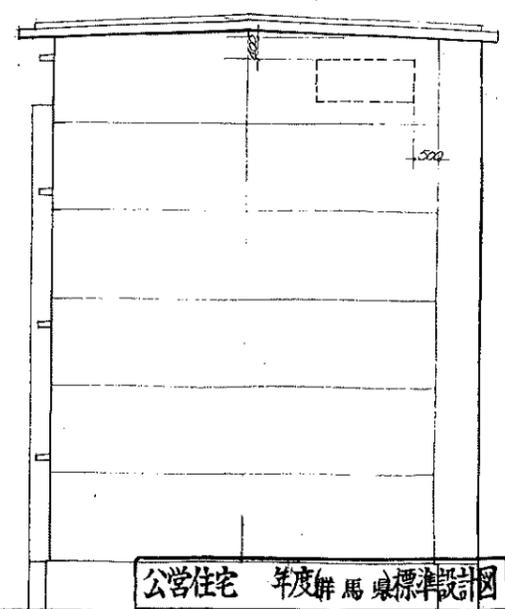


公営住宅 年度解馬標津設計		伊割	4
才一種 中層耐火構造新築工事		特記	アロス
図名	側面図 1:100 (4階縮尺)	縮尺	1:100
設計	昭和 年 月 日	図面	

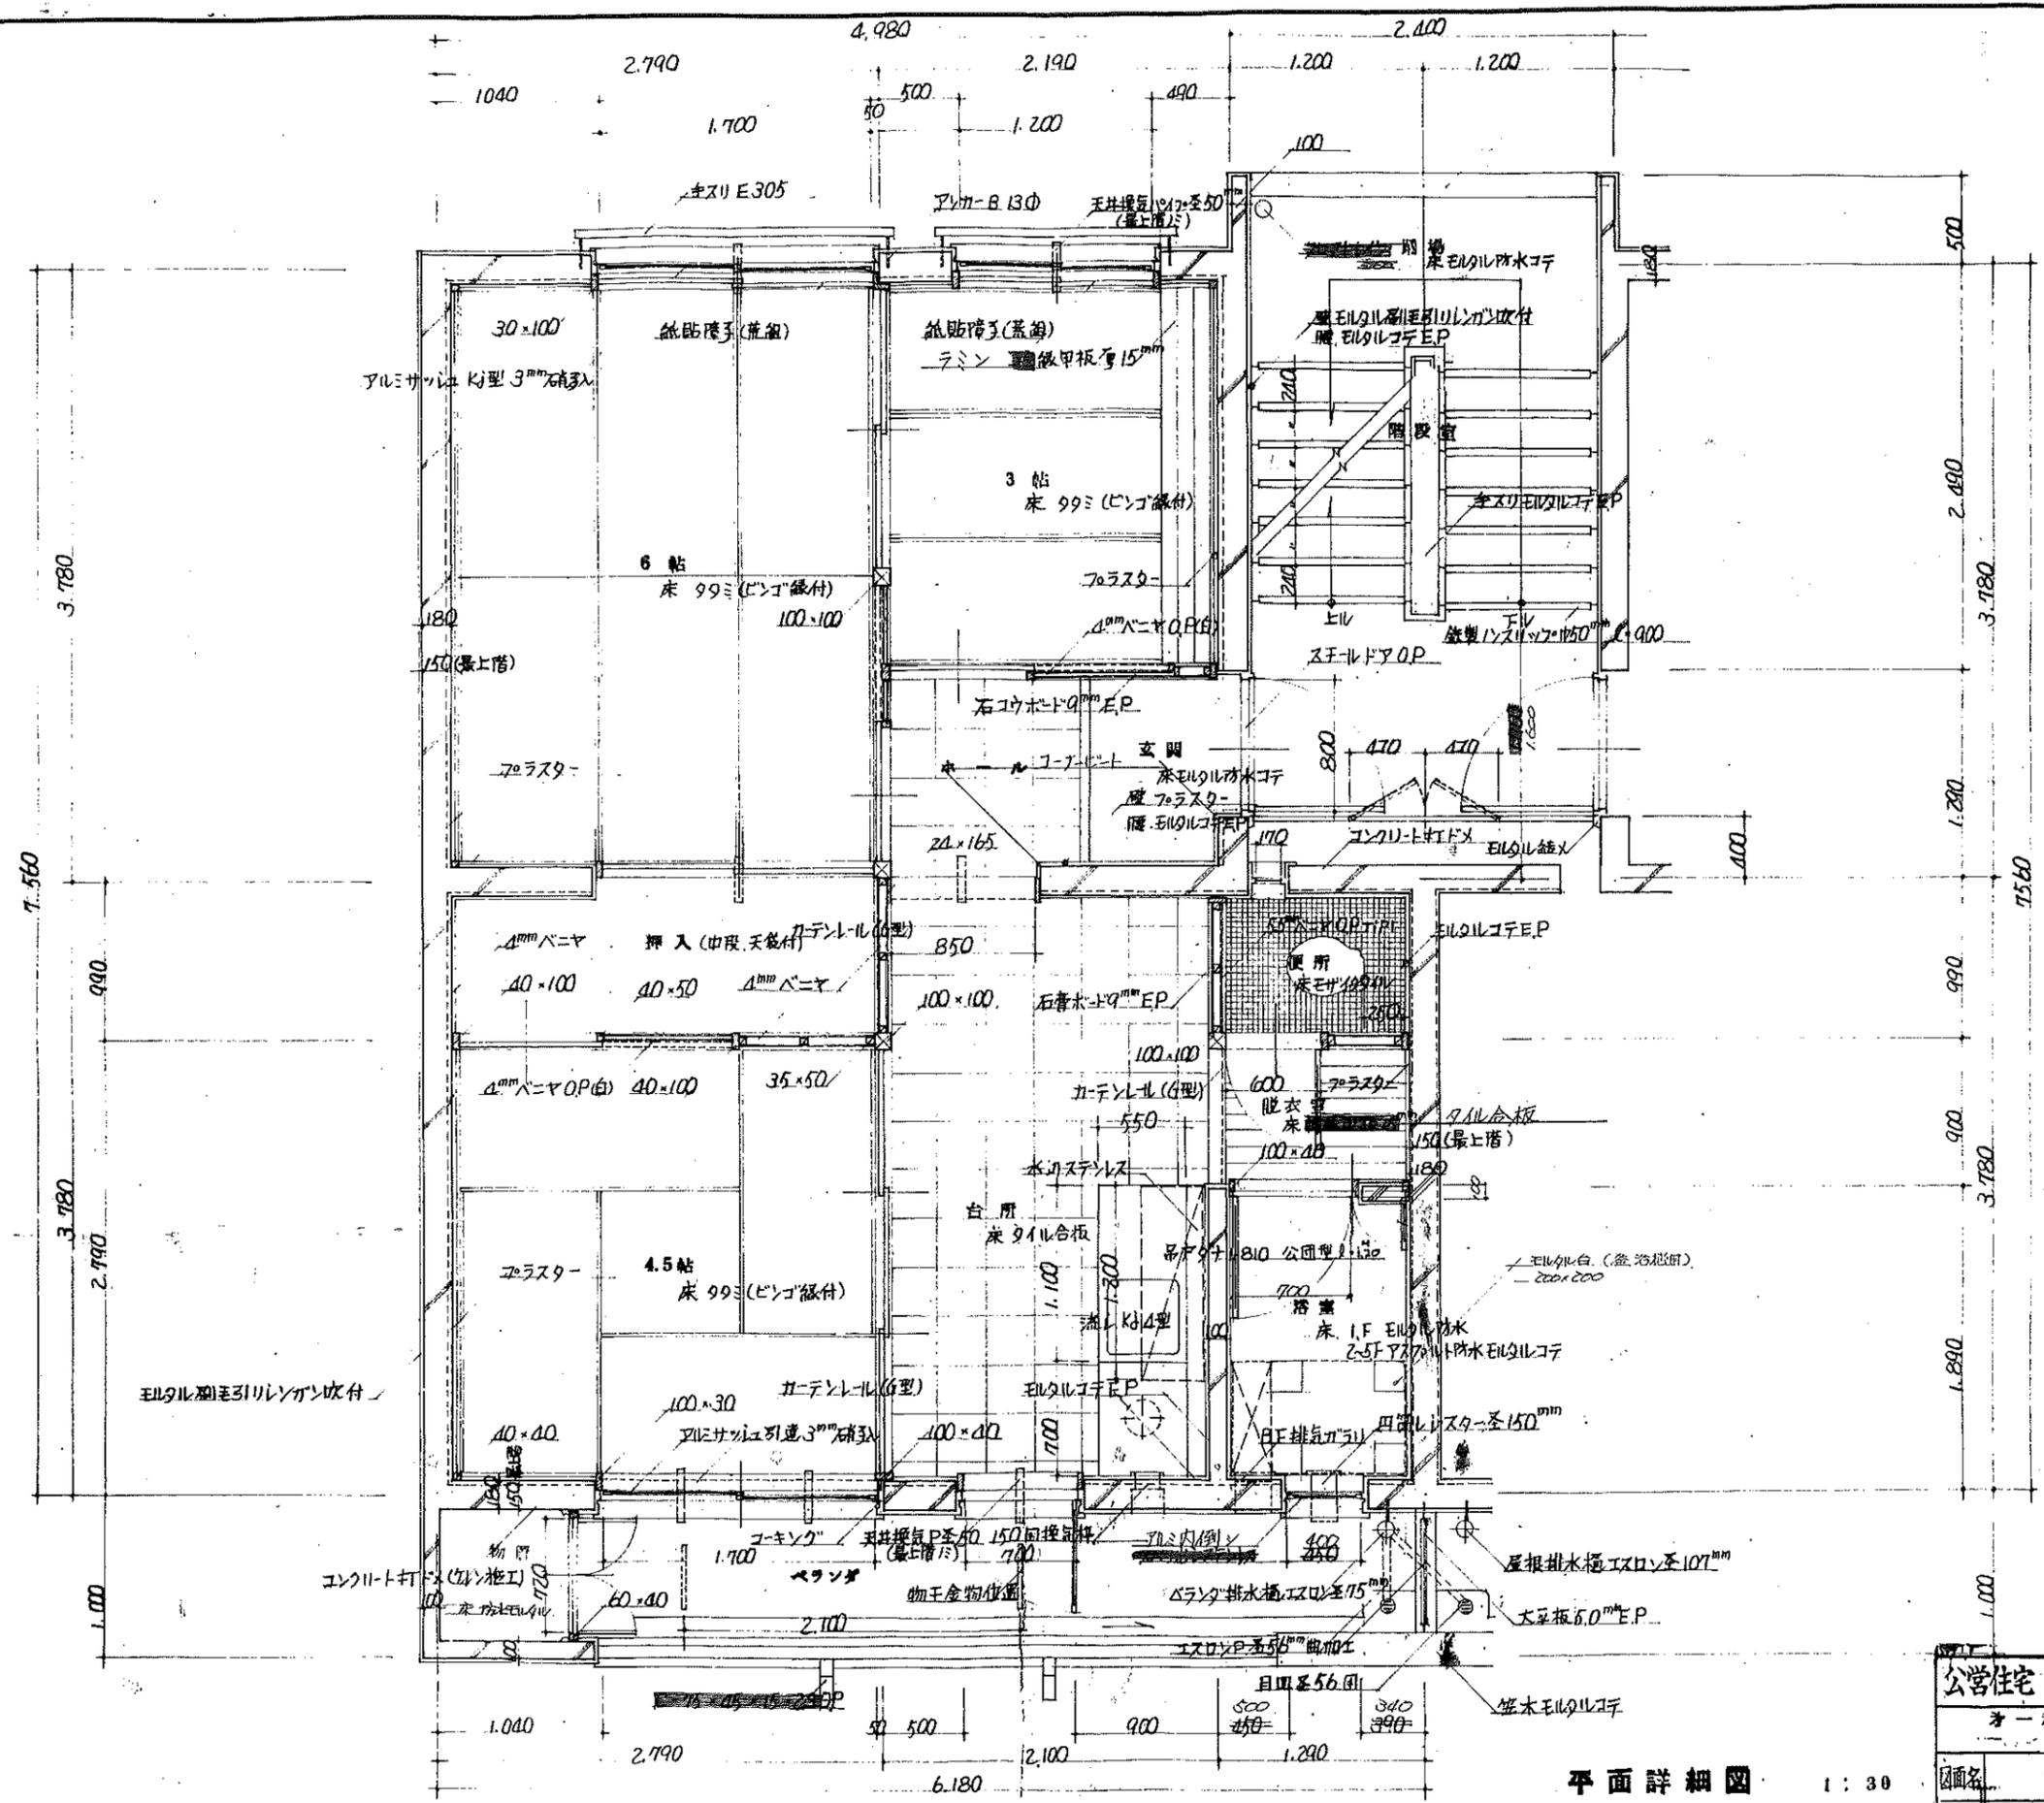

平面詳細図 1:30


公営住宅	年度詳馬	標準設計図	伊野
第一種	中層耐火構造新築工事		持記
図名	平面詳細図	縮尺	1:30
設計			
年	昭和	年	月
日			

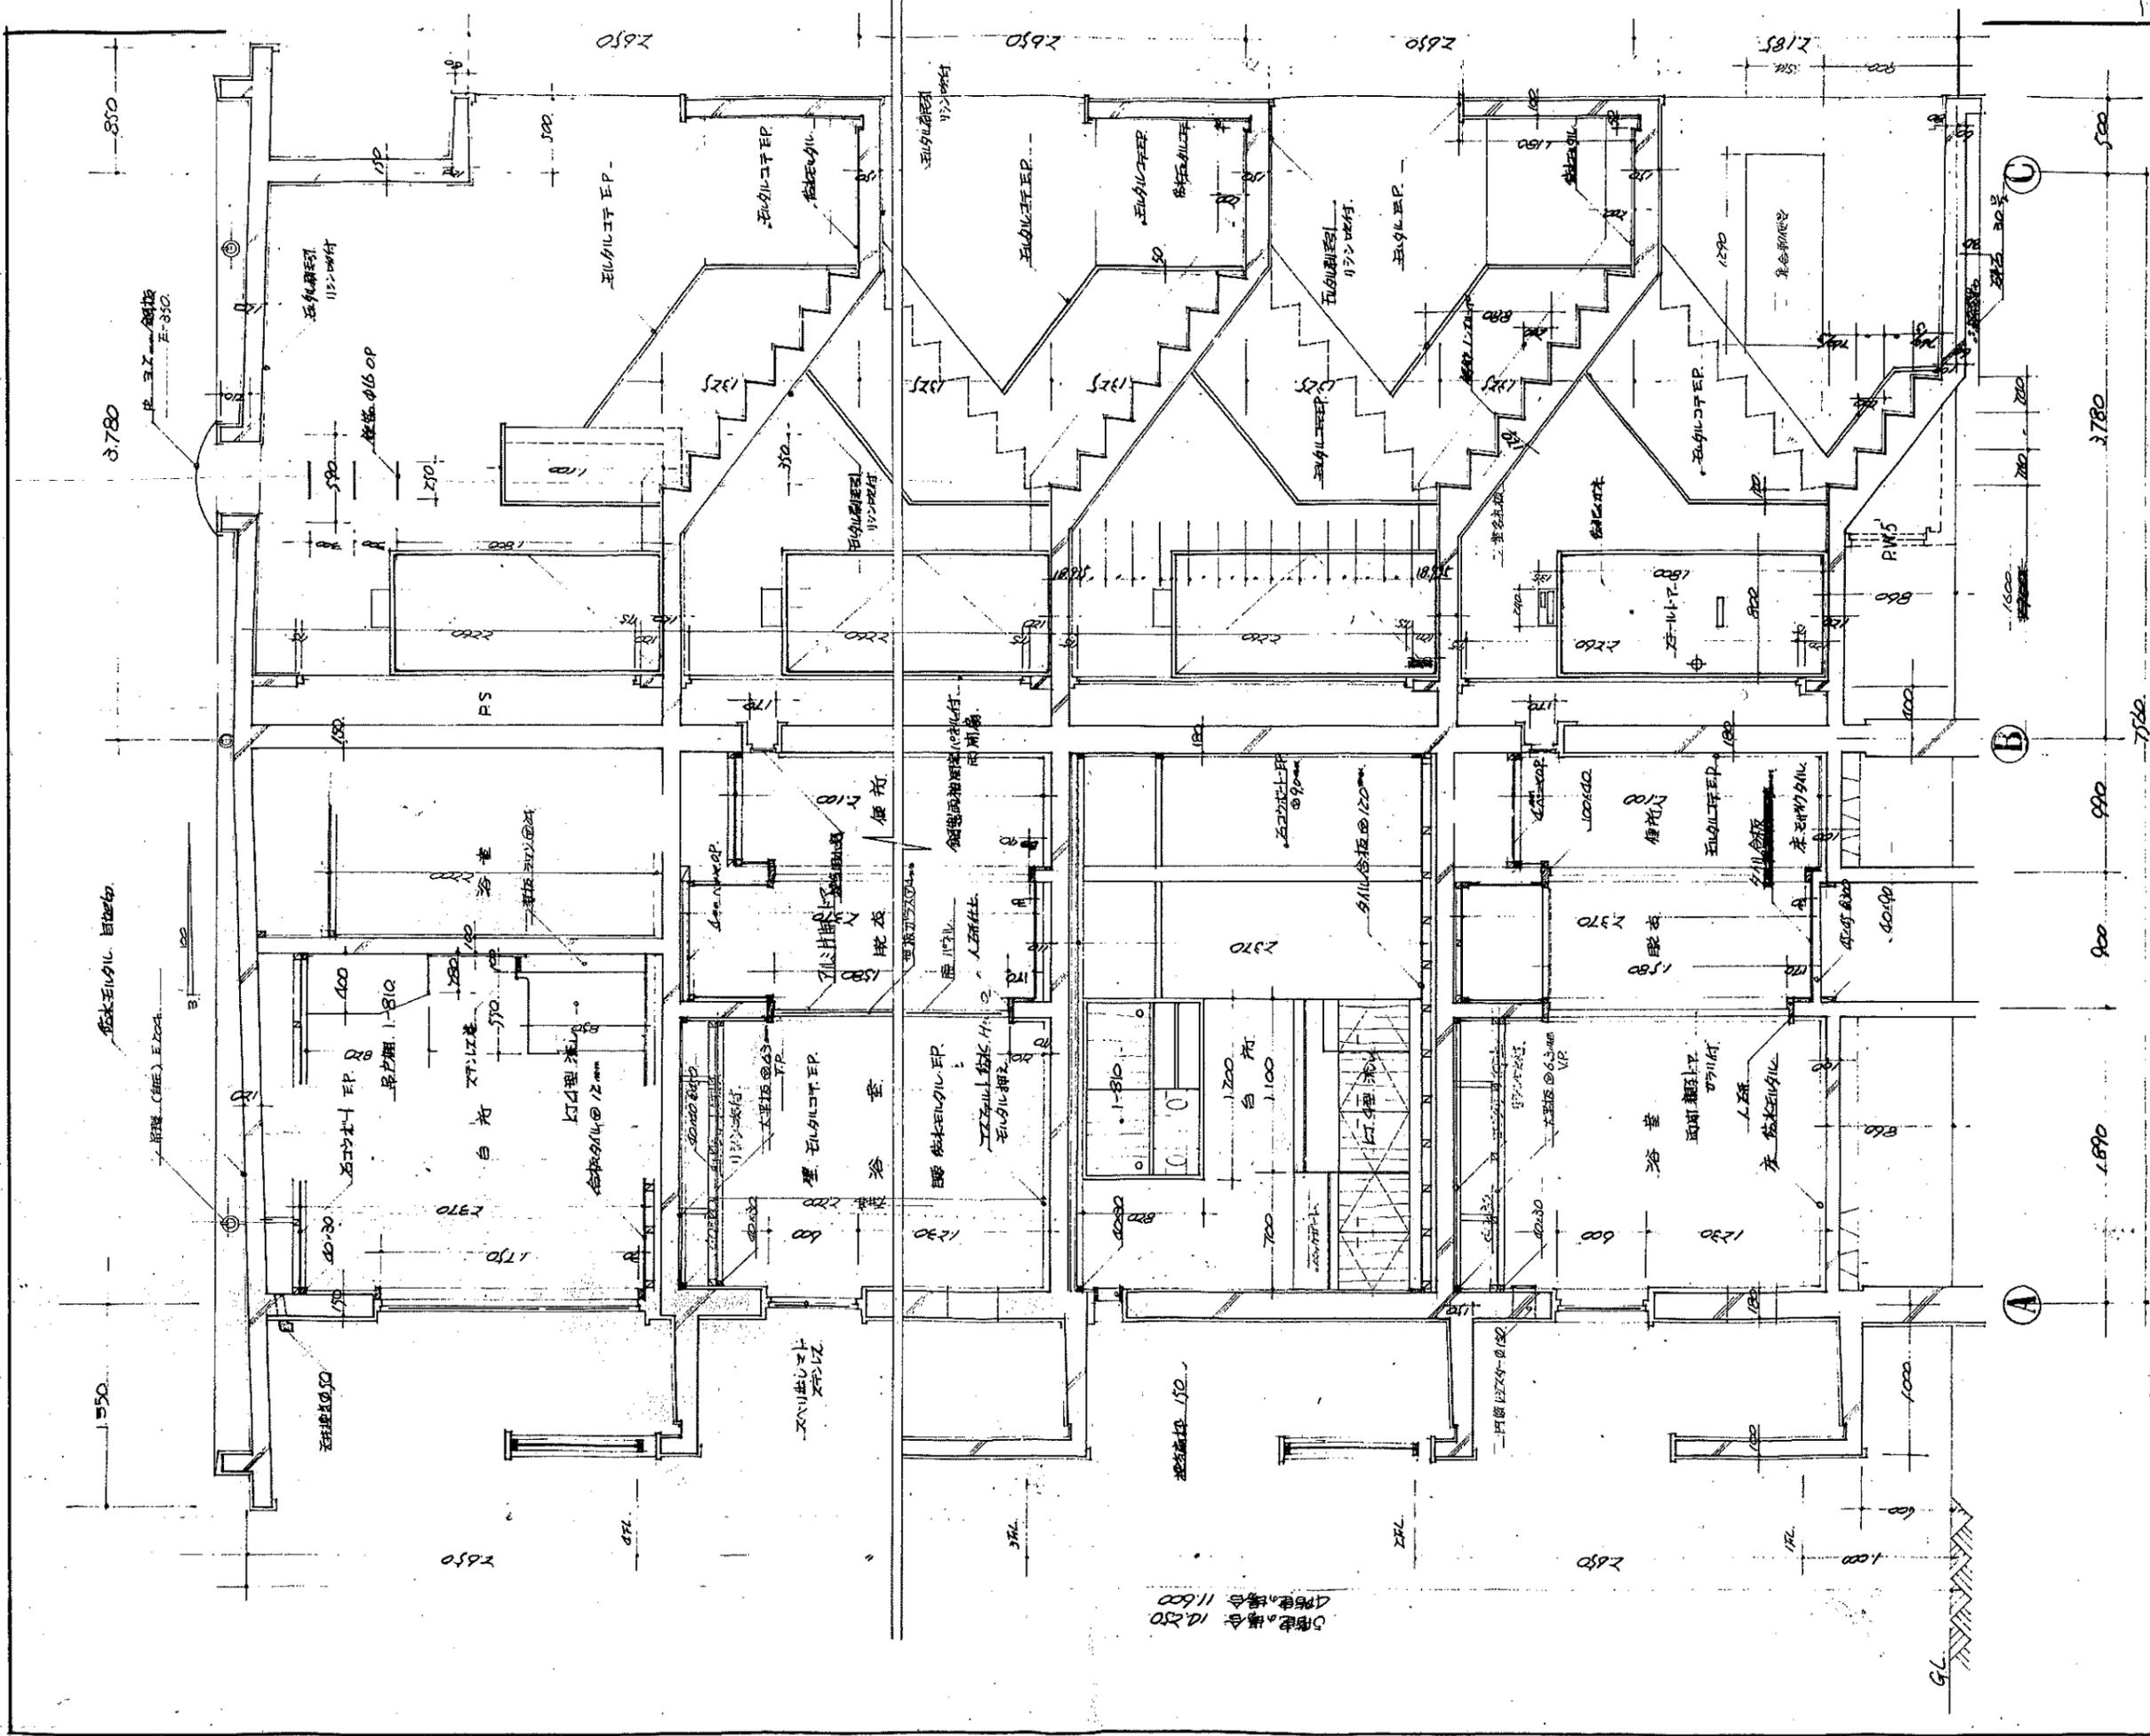

1.2種共通


計画名	公寓住宅	計画	10-4
設計	昭和 年 月 日	縮尺	1:30
図面	階段短計図	特記	共通
プロシ	馬橋建設設計	設計者	M2
	中層耐火構造別荘工事		

項目	記号	AW1	AW2	AW3	AW4	PH2	AD1
窓図							
数量	片開キプラスチック見込80 30 24	引違戸(アルミ製)見込60 30 24	引違窓(アルミ製)見込60 30 24	引違窓(アルミ製)見込60 30 24	内倒窓(アルミ製)見込60 30 24	換気用小窓(鋼製)見込60 30 24	片開戸(アルミ製)見込60 30 24
材料	仕様による	仕様による	仕様による	合左	合左	枠材-1.2, 扉材-1.6	仕様による
硝子	公共住宅標準詳細設計図集に貼 トアガラス	上段透明ガラス(0.3) 下段すりガラス(0.5)	上段透明ガラス(0.3) 下段透明ガラス(0.5)	合左	合左	合左	上段透明ガラス(0.3) 下段すりガラス(0.5)
金具	公共住宅標準詳細設計図集に貼 ドアクローザー	公共住宅標準詳細設計図集による	合左	合左	合左	合左	合左
塗装	O.P塗 2回仕上					亜鉛メッキ下地の上 O.P塗 2回仕上	
摘要	玄関	4.5帖					
窓図							
数量	鋼製両袖固定窓(袖付両開)見込30 3x5 = 15 3x4 = 12	引違紙貼 東障子見込24 30 24	合左 30 24	片引きフスマ 見込19.5 60 48	引違窓(フスマ)見込19.5 30 24	合左 30 24	合左 30 24
材料	枠材-1.2 扉材-1.0	JASS C種による	合左	複合強化ダンボール複	合左	合左	合左
硝子	公共住宅標準詳細設計図集に貼 換気用ガラス 111x152	引手プラスチック 2ヶ所	合左	プラスチック引手 2ヶ所	プラスチック引手 4ヶ所	プラスチック引手 2ヶ所	プラスチック引手 6ヶ所
金具	公共住宅標準詳細設計図集に貼 換気用ガラス 111x152	引手プラスチック 2ヶ所	合左	プラスチック引手 2ヶ所	プラスチック引手 4ヶ所	プラスチック引手 2ヶ所	プラスチック引手 6ヶ所
塗装	O.P塗 2回仕上	和紙	合左	両面新島の子紙貼り	両面新島の子紙貼り	片面新島の子紙貼り	片面新島の子紙貼り. 合付側には和紙貼り
摘要							
窓図							
数量	片引きフスマ 見込19.5 30 24	引違窓(フスマ)見込19.5 30 24	片開キ戸(アルミ製)見込60 30 24	片開キプラスチック扉(木製)見込83 30 24	両開キプラスチック扉(木製)見込83 30 24	鋼製1-7-4 真鍮口見込60 3 3	
材料	複合強化ダンボール複	合左	仕様による	合左	合左	枠材-1.2 扉材-1.6	
硝子			上段型板ガラス(0.4) 下段アルミパネル	型板ガラス (0.4)			
金具	プラスチック引手 1ヶ所	プラスチック引手 3ヶ所	公共住宅標準詳細設計図集に貼	表付引手(ガラス用) 脚付2式窓錠 1ヶ 鋼製防錆了番キボ付(89mm) 2枚 上根付付当付 SUS27 コム付 1ヶ 便所側 O.P塗 廊下側 O.S塗	ステンレス丸落 1ヶ所. ローリングスチール SUS27mm 把手スチール SUS27 (120mm) 2ヶ. 鋼製防錆了番 キボ付付当付. 上根付 SUS27 コム付 2ヶ	公共住宅標準設計図集による	
塗装	片面新島の子紙貼り	合左				亜鉛メッキ下地の上 O.P塗 2回仕上	
摘要	4.5帖	4.5帖 天袋					

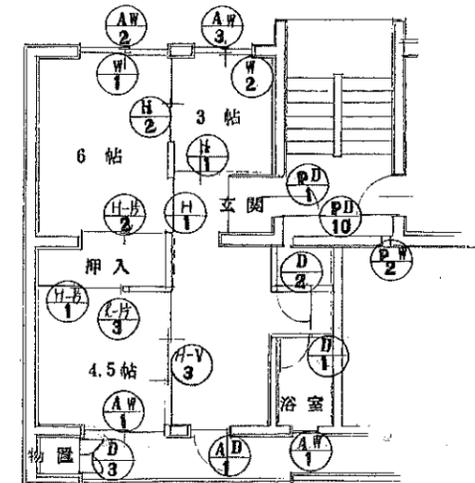





床防水モルタルコテ
玄関ホール A面

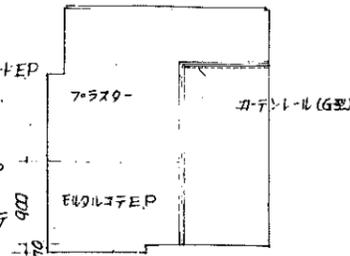


玄関ホール B面

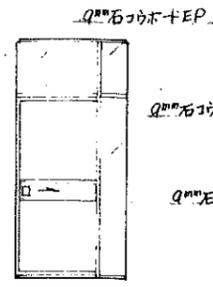


玄関ホール C面

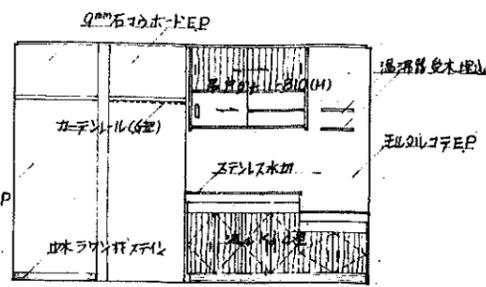


台所 D面

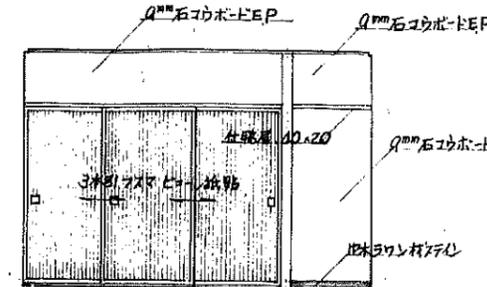


台所 E面

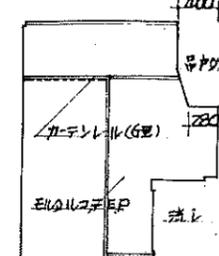


台所 B面

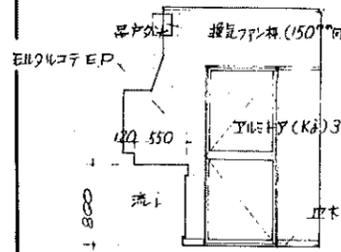


台所 A面

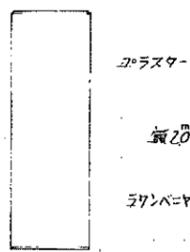


衣室 D面

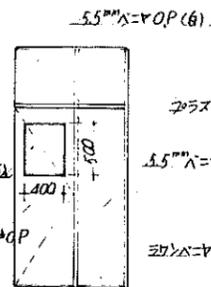


衣室 A面

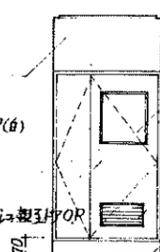


衣室 B面

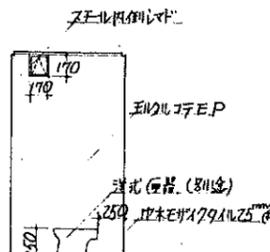

便所 A面

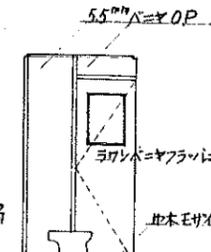


便所 B面

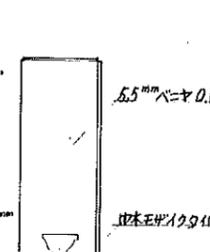


便所 C面



便所 D面

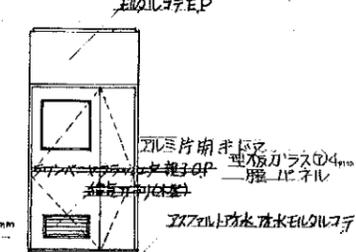


浴室 A面

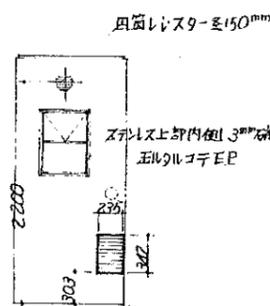


浴室 B面




浴室 C面

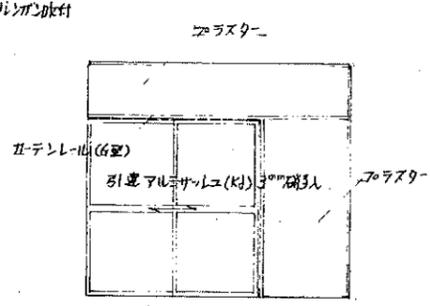


4.5帖 B面

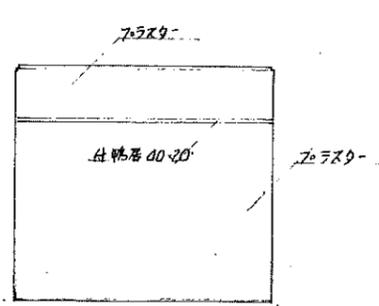


4.5帖 C面

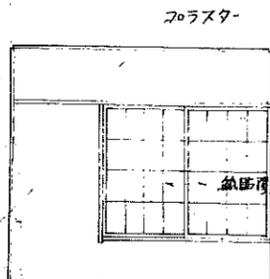


6帖 A面

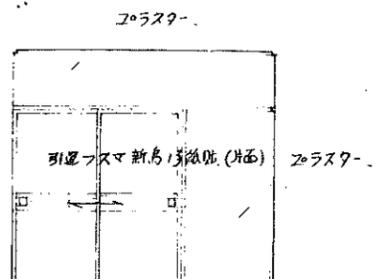



6帖 B面

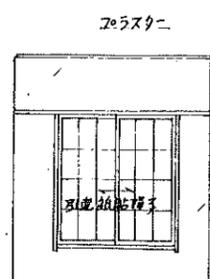

9帖 A面

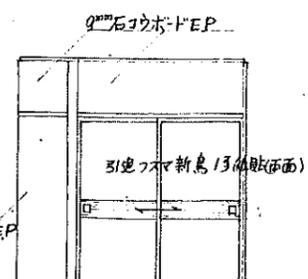






9帖 C面

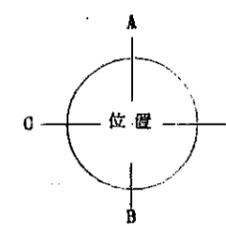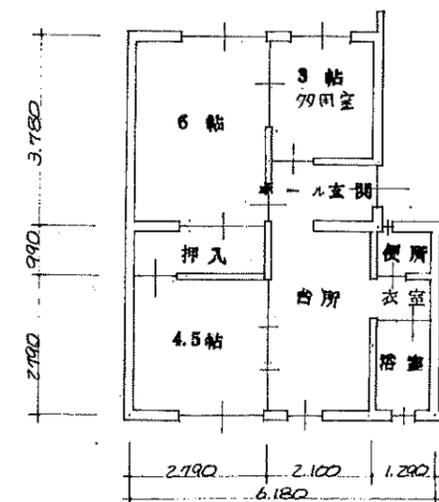

展開図 1:50


公営住宅 年度群馬県標準設計図		伊勢川	クロス
中層耐火構造新築工事		特記	共通
図面名	展開図	縮尺	1:50
設計	昭和 六 月 日	図面番号	10-6
トレス	並 列		

基礎伏図 1:100 杭耐力 19本 杭総計 115本

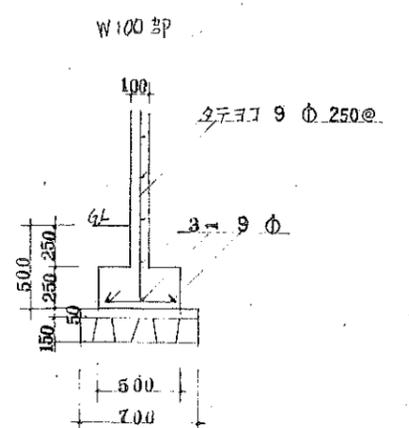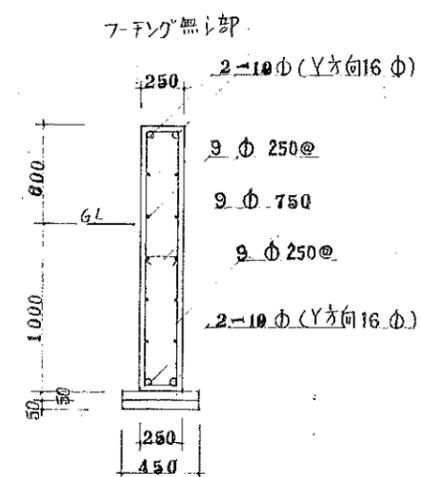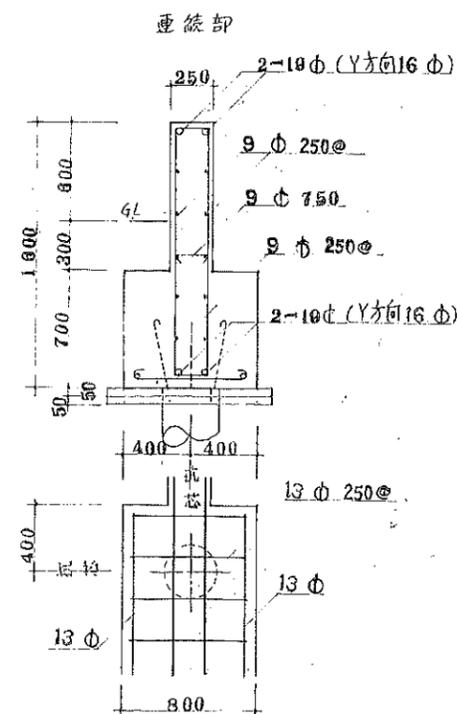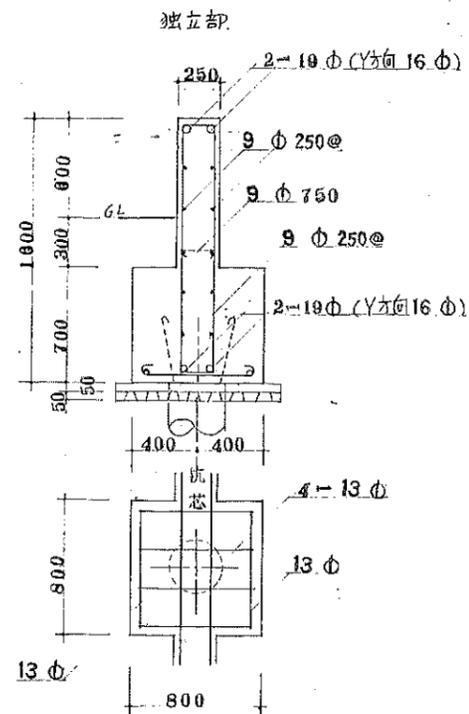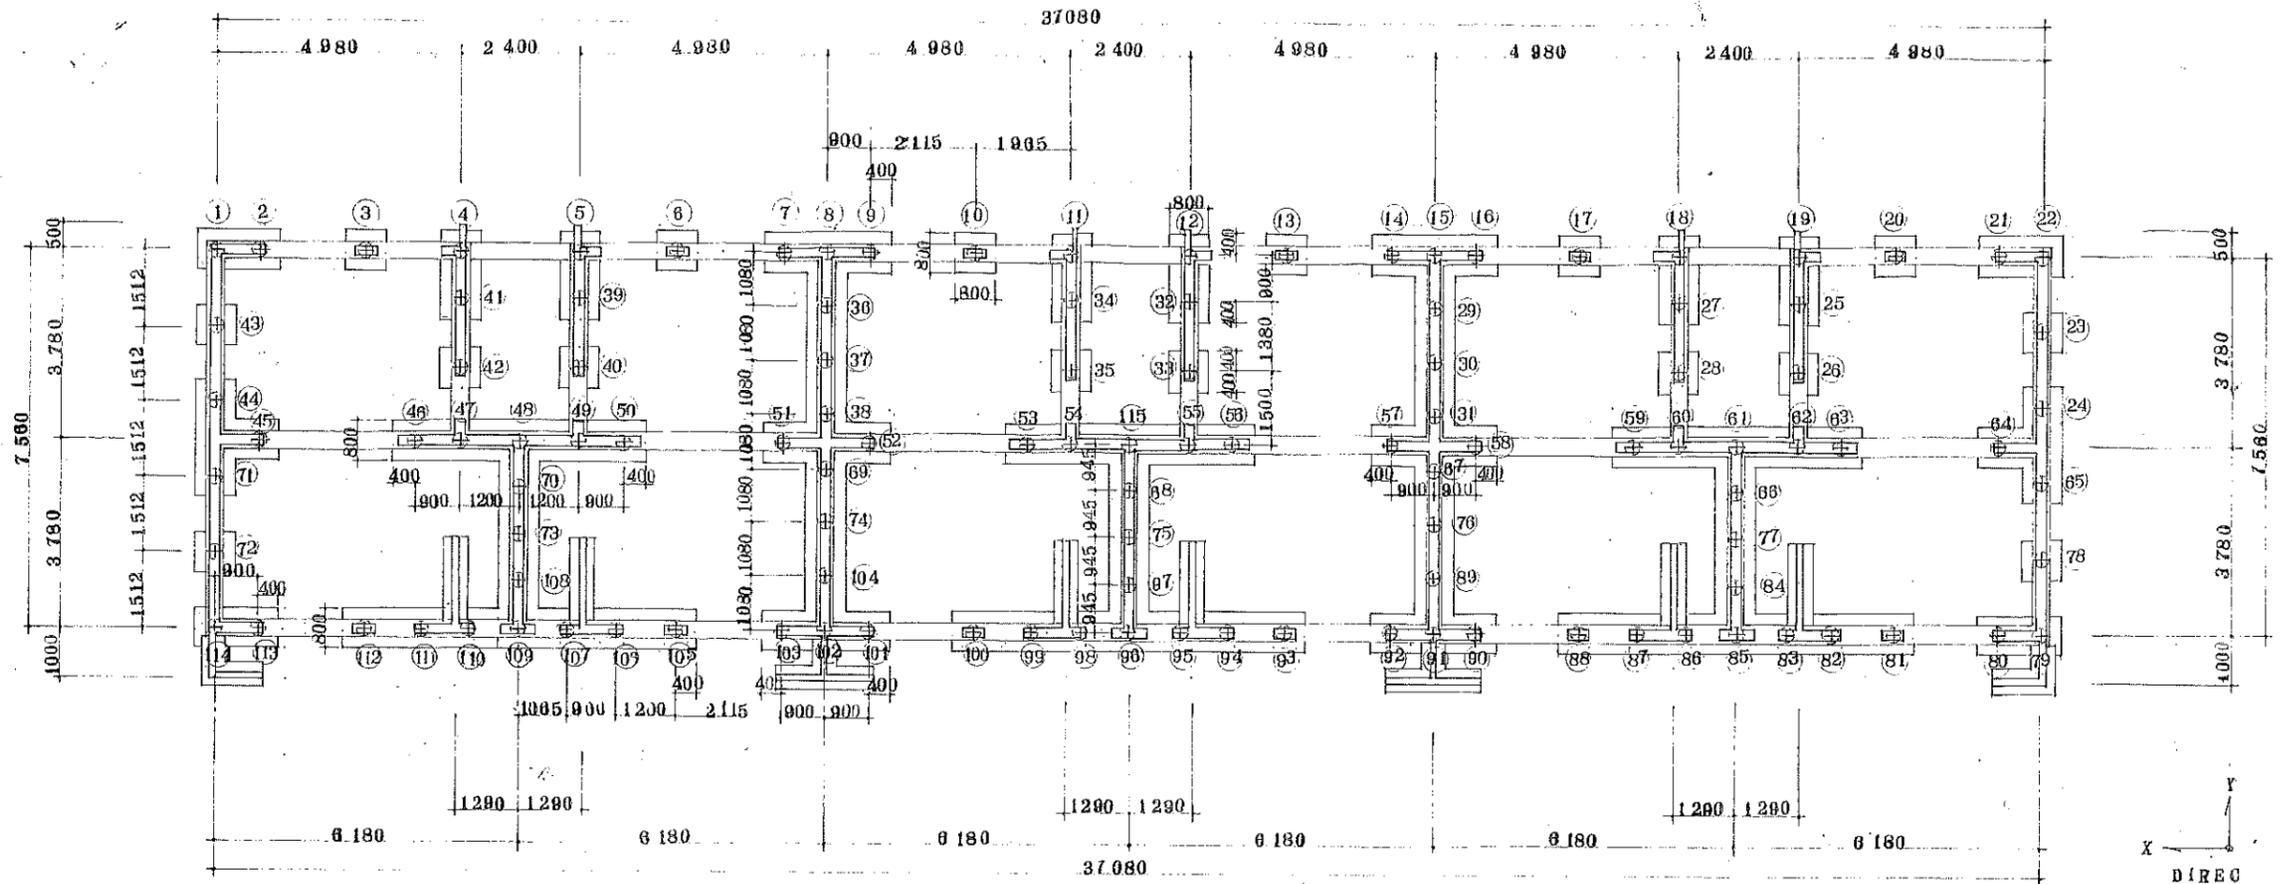

基礎リスト 1:30


工事種別		第一種 中層耐火構造新築工事	
図名	図名	基礎伏図	
	基礎リスト	基礎リスト	
縮尺	縮尺	縮尺	縮尺
縮尺	縮尺	縮尺	縮尺
作成者		佐藤勝司	

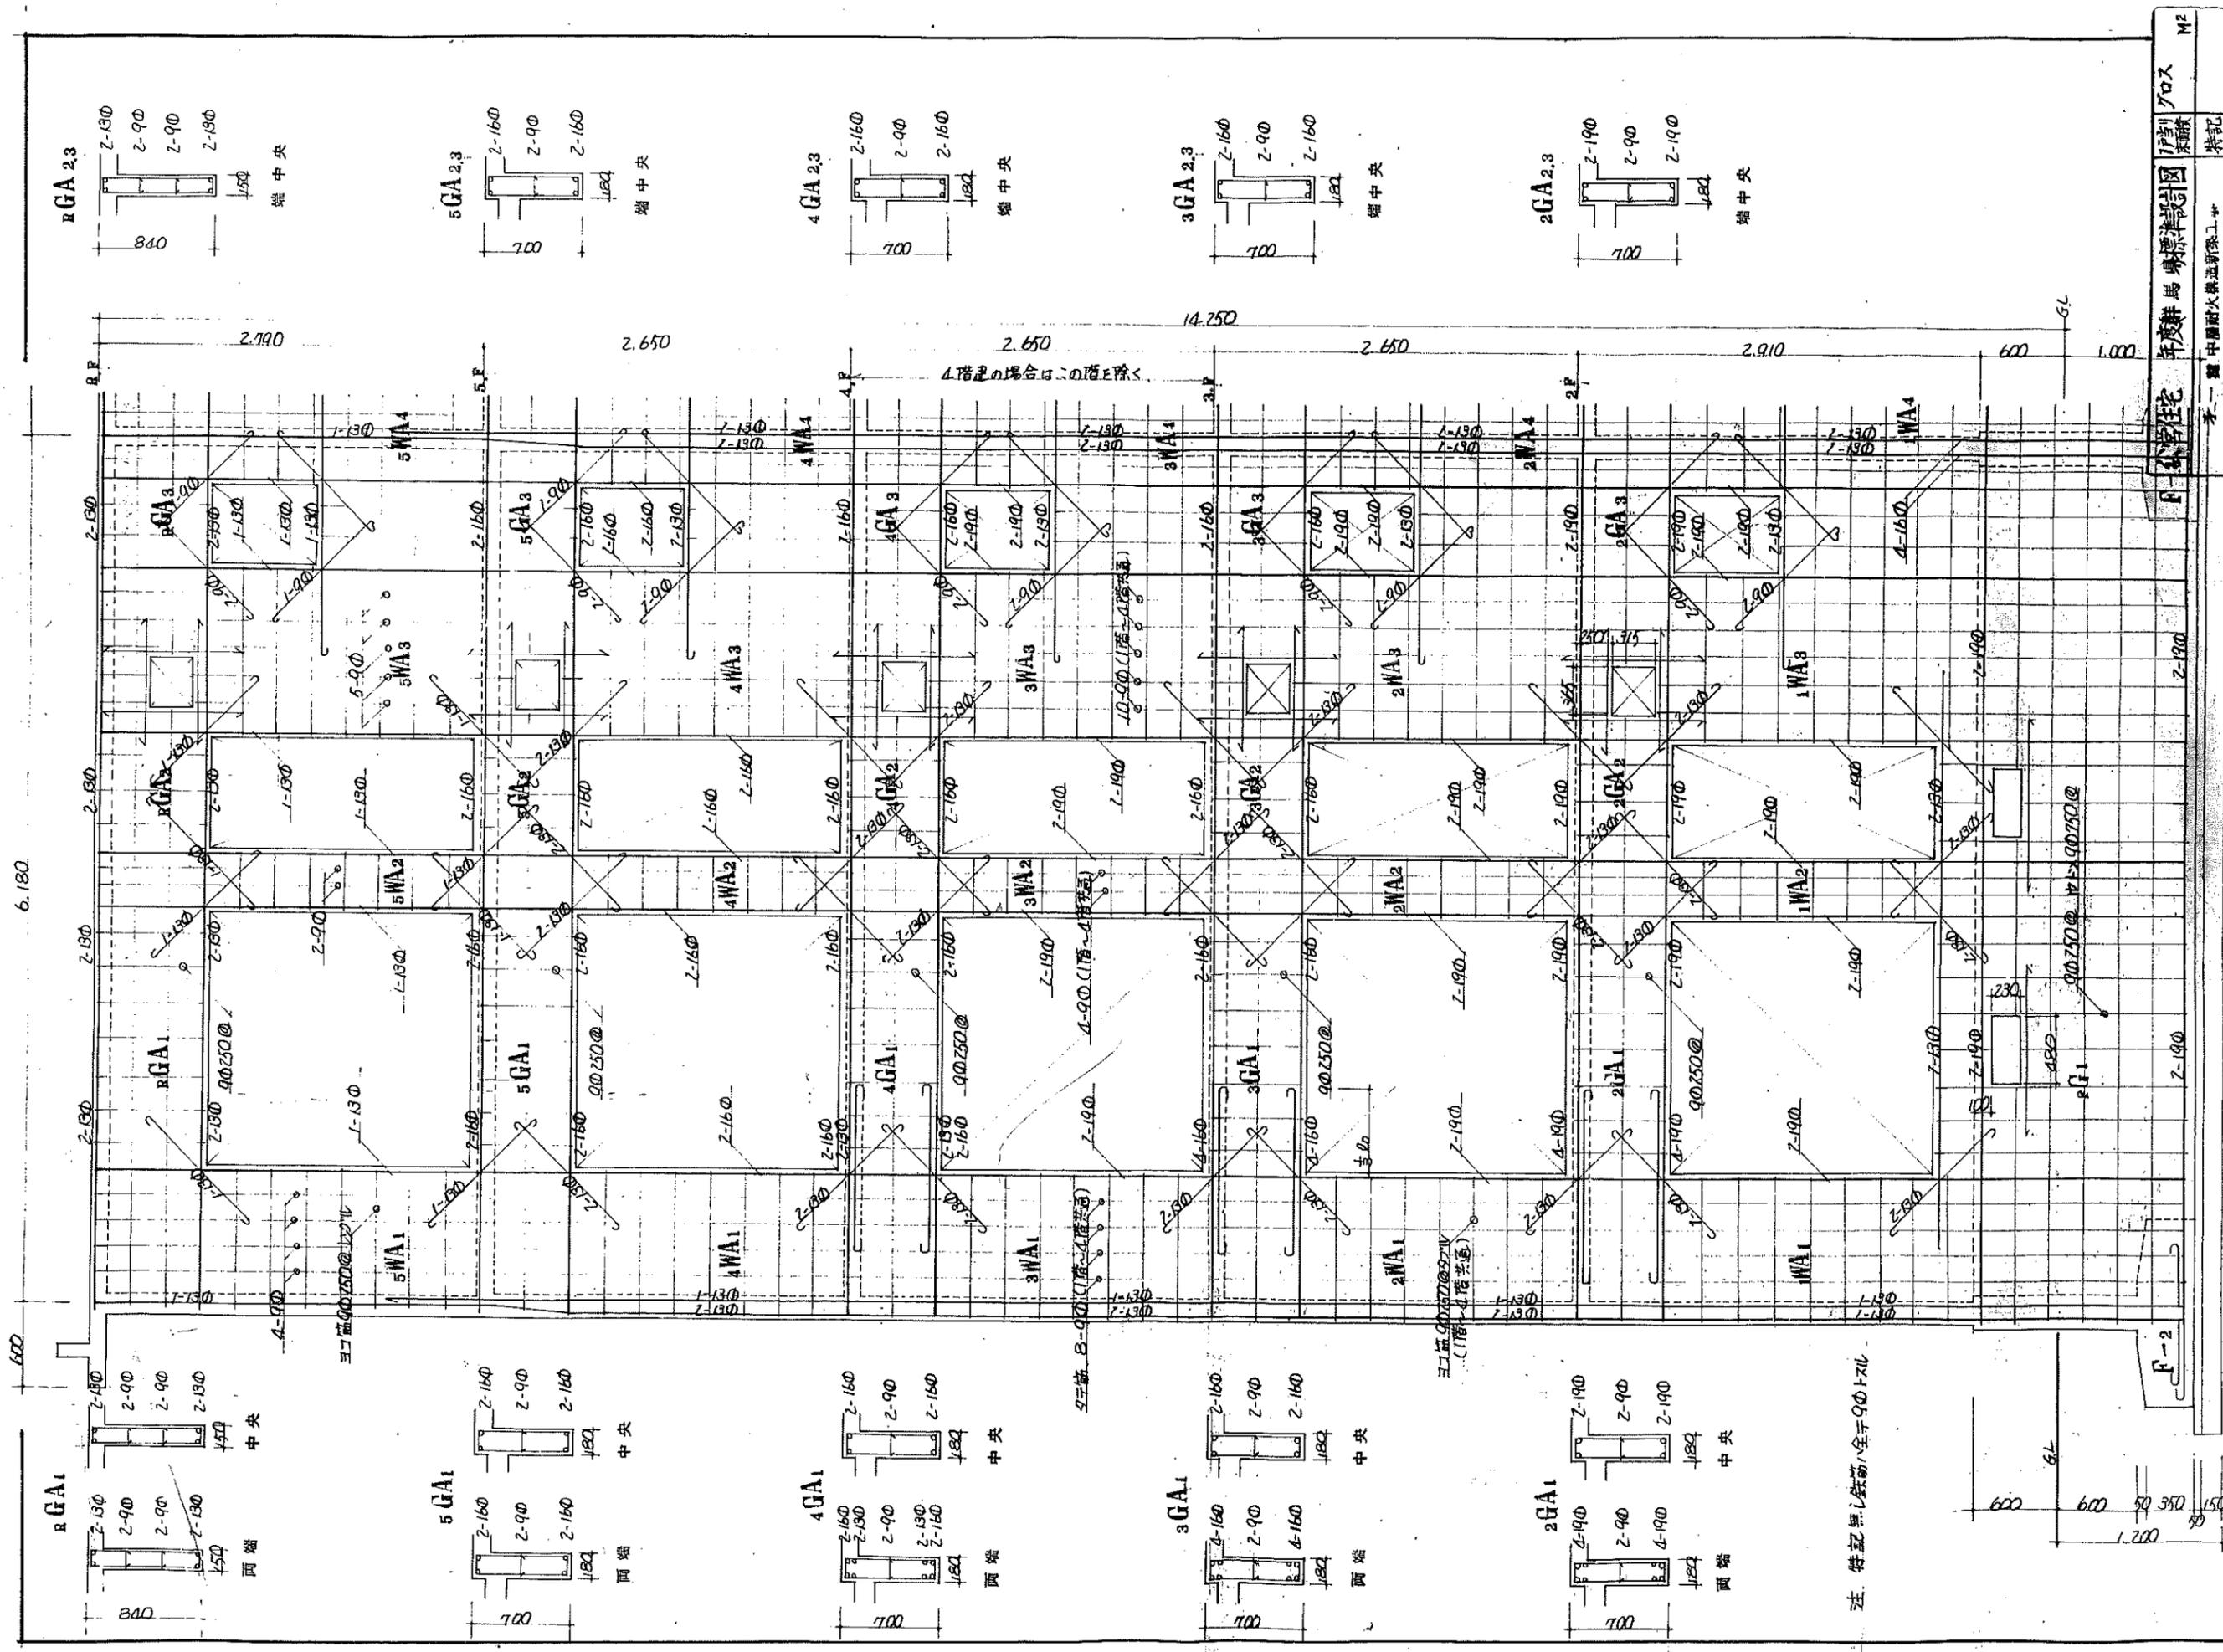

設計	昭和 年 月 日	11-5
縮尺	1:30	
特記		
図面番号		
11-5		

600	1.800	450	300	1.250	550	300
990	1.800	450	300	1.250	550	300
6.180						

架橋図 1:30

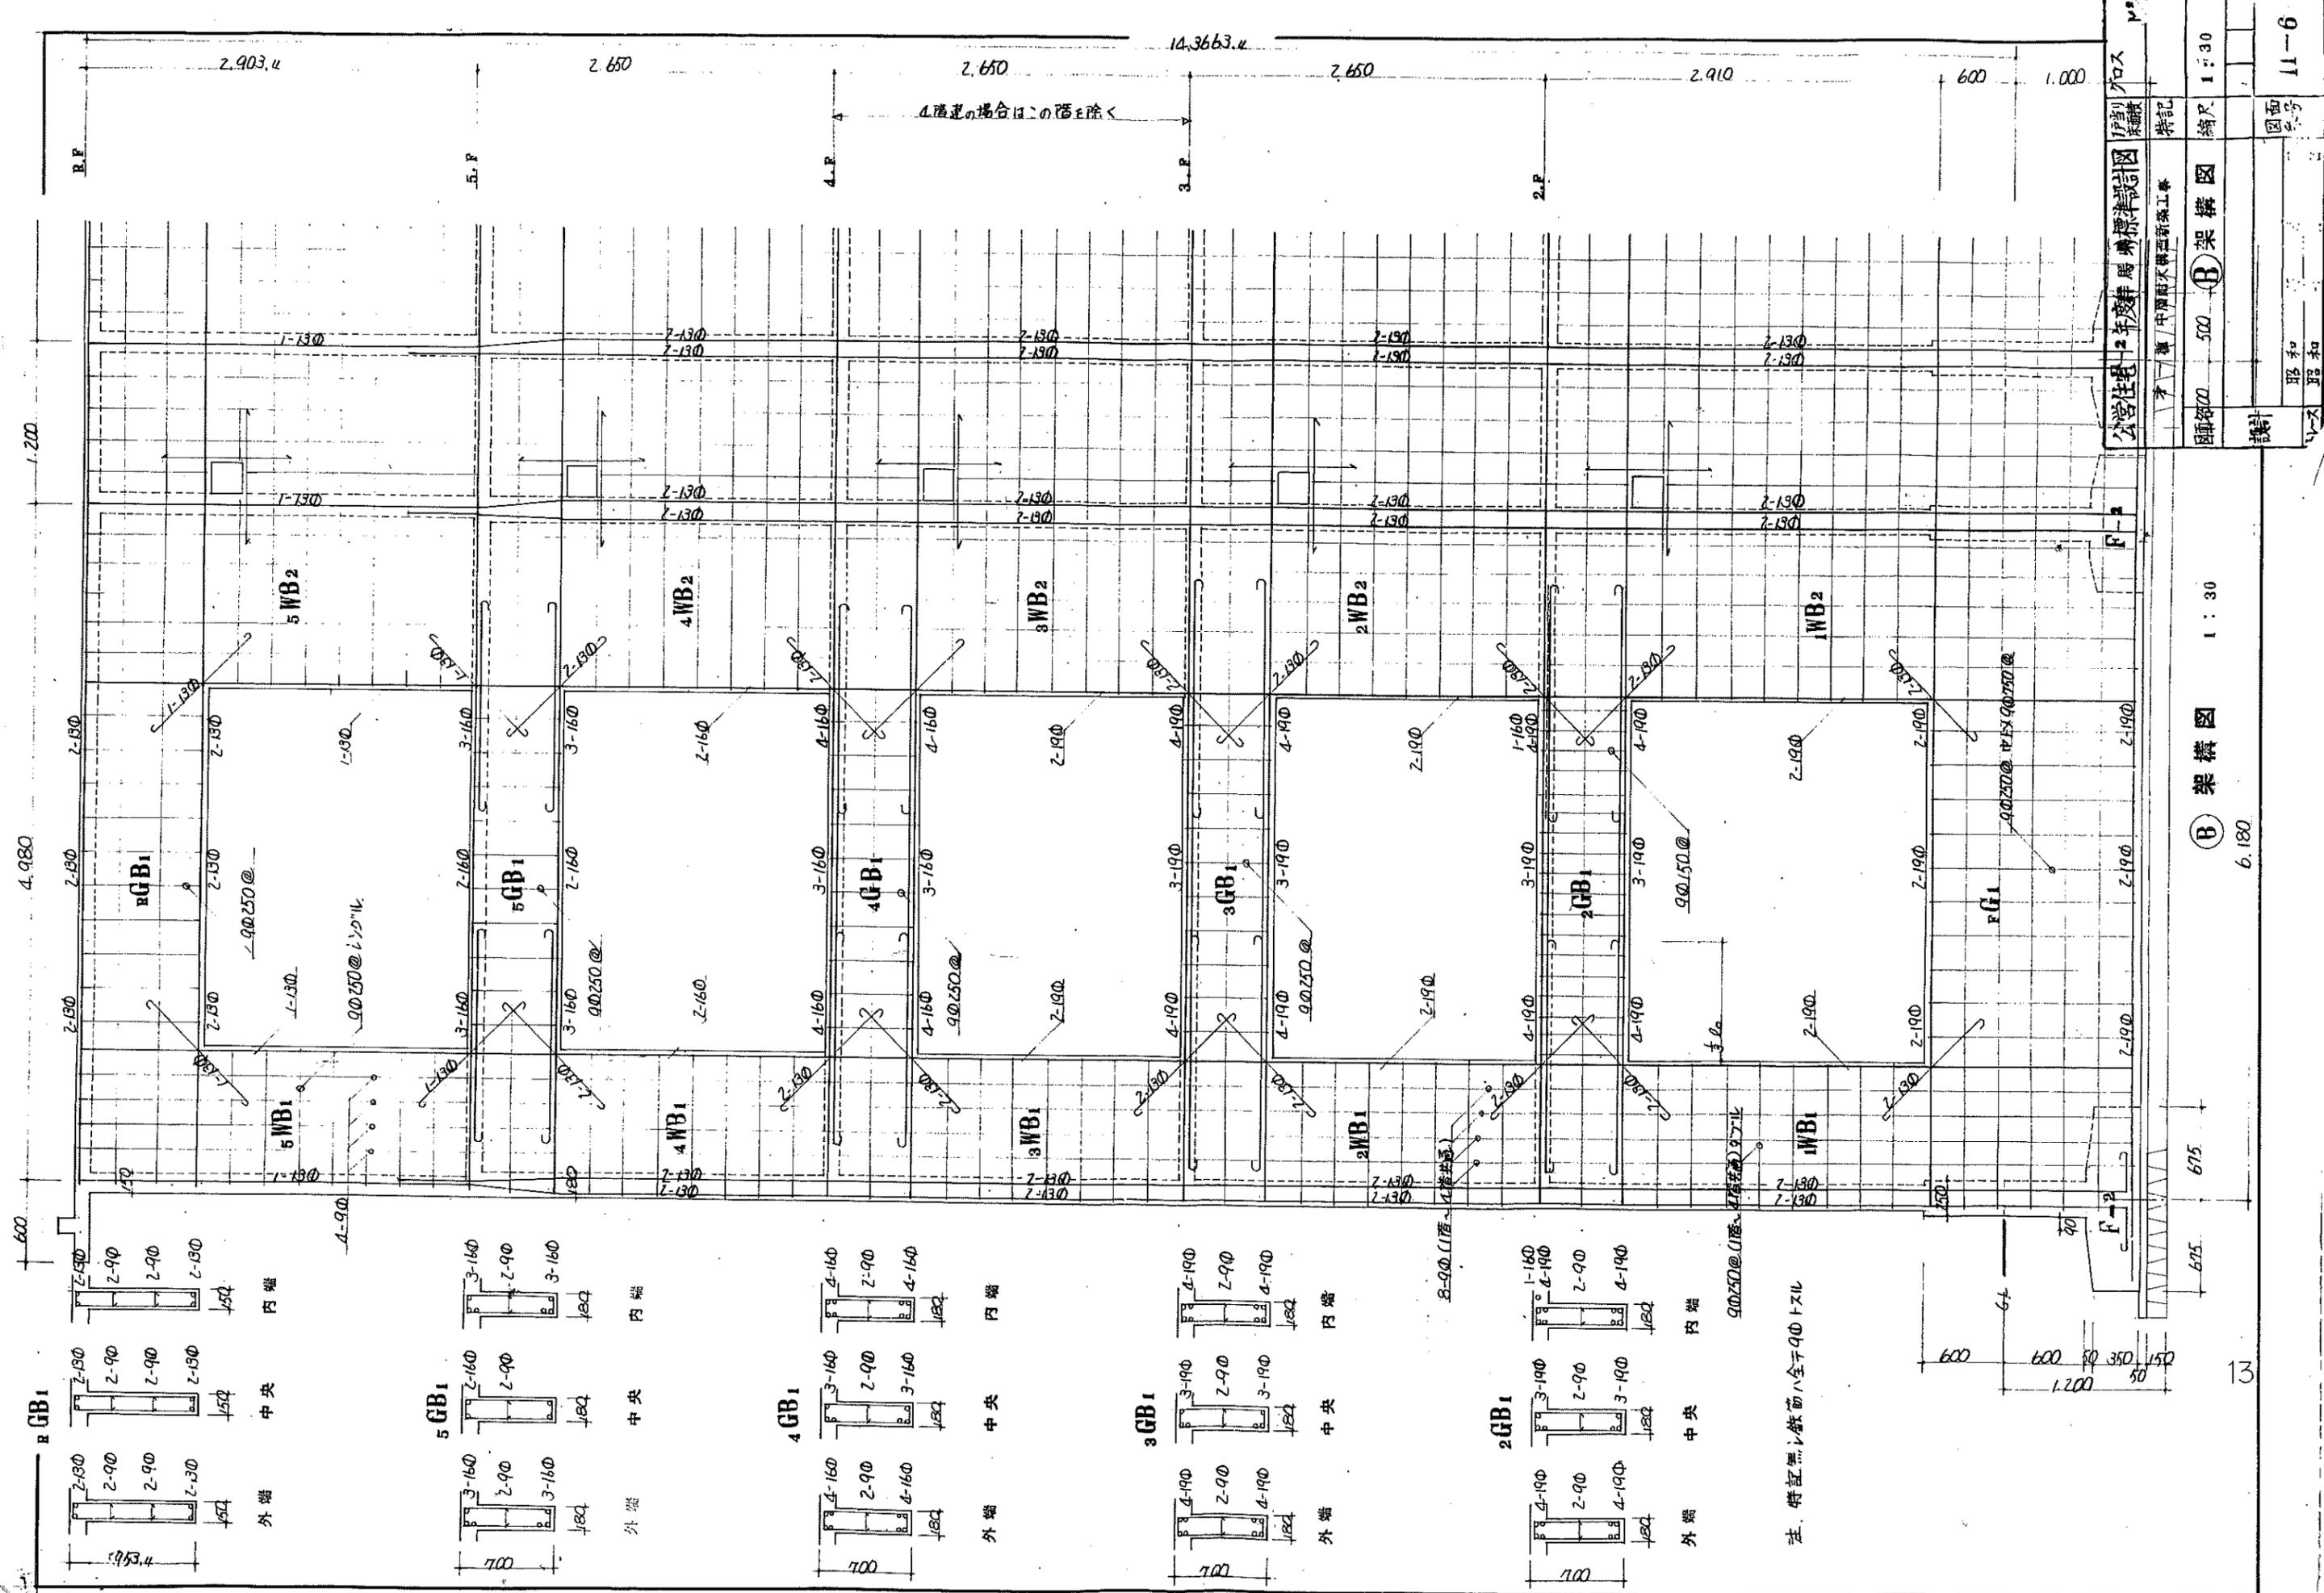


1.200	4.980	2.903.4	2.650	14.3663.4	2.650	2.650	2.910	600	1.000
R.F.	5.F.	4.F.	3.F.	2.F.	△階建の場合はこの階を除く				

工学社	馬場	馬場	馬場	馬場
設計	監理	監理	監理	監理
図面	縮尺	1:30	11-6	

(B) 架構図 1:30

6.180

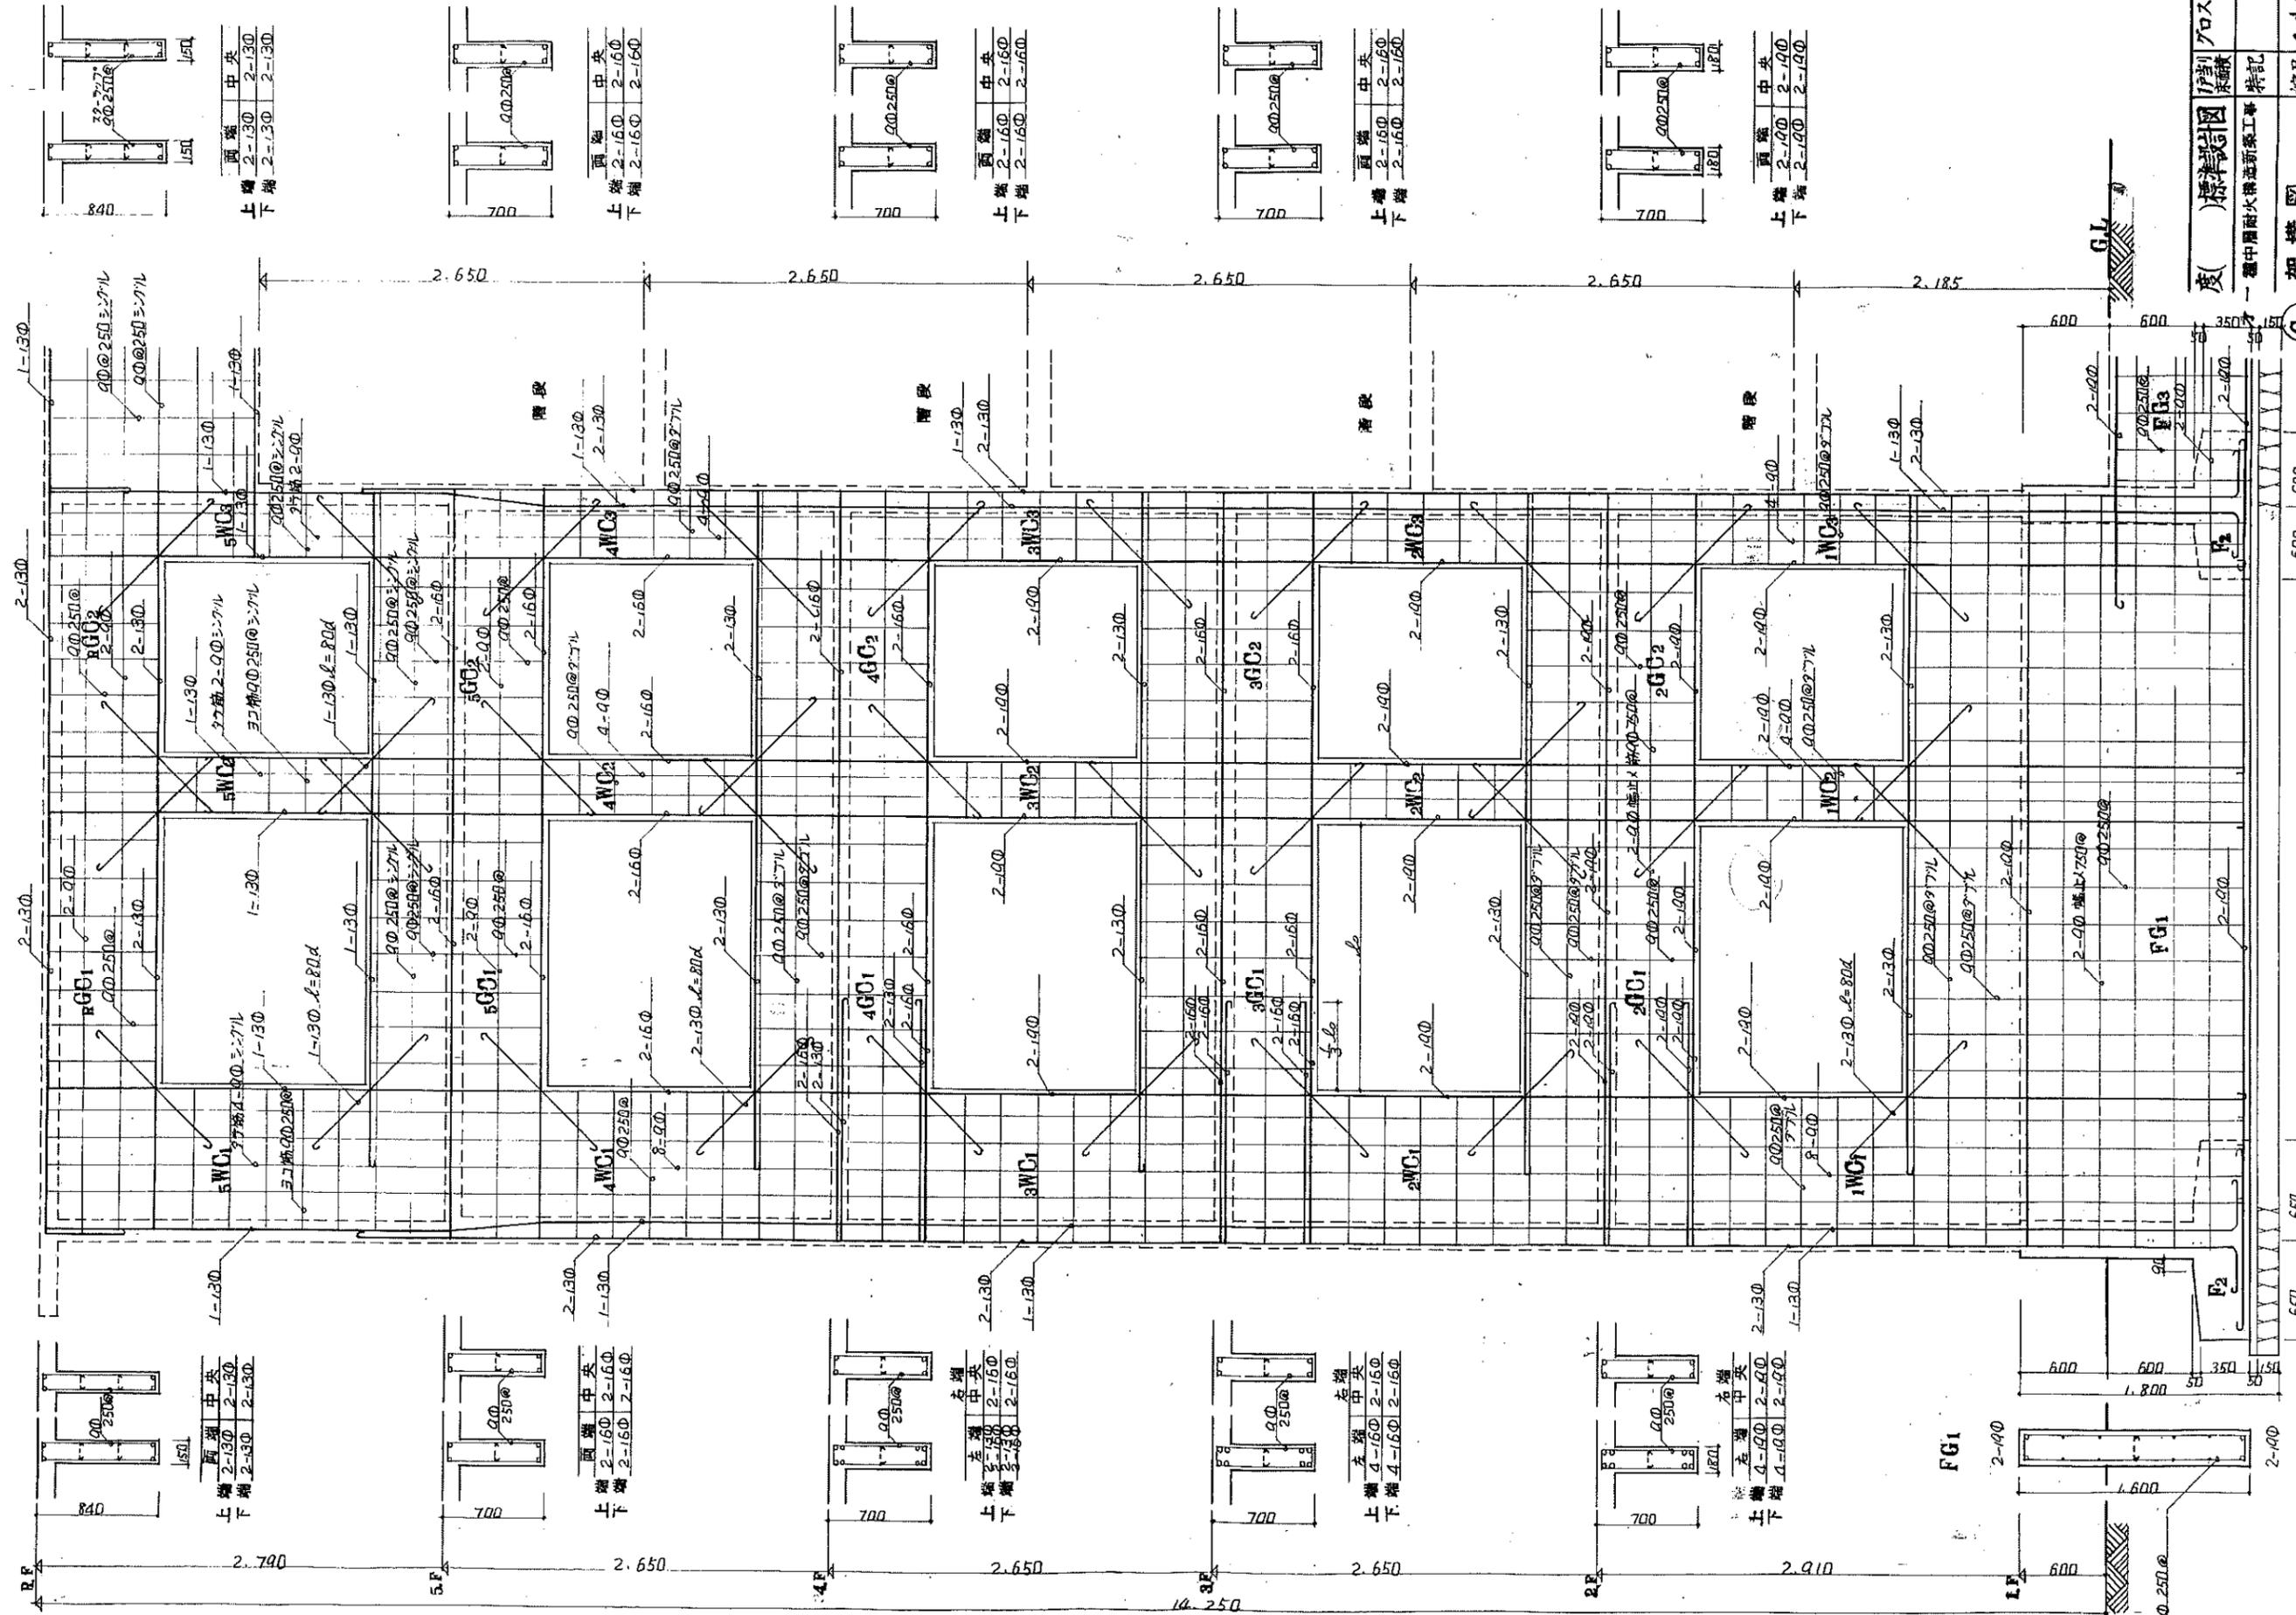

西端 中央

上端	2-130	2-130
下端	2-130	2-130

西端 中央

上端	2-160	2-160
下端	2-160	2-160

西端 中央

上端	2-160	2-160
下端	2-160	2-160

西端 中央

上端	2-160	2-160
下端	2-160	2-160

西端 中央

上端	2-190	2-190
下端	2-190	2-190

西端 中央

上端	2-130	2-130
下端	2-130	2-130

西端 中央

上端	2-160	2-160
下端	2-160	2-160

西端 中央

上端	2-160	2-160
下端	2-160	2-160

西端 中央






上端	2-160	2-160
下端	2-160	2-160

西端 中央


上端	2-190	2-190
下端	2-190	2-190


度	(標準設計)	1/10ス	M2
種	一種中層耐火構造新築工事	特記	
縮尺	1:80		
図面	番号	11-7	
設計	年月日		
承認	年月日		

① 通り 架構造

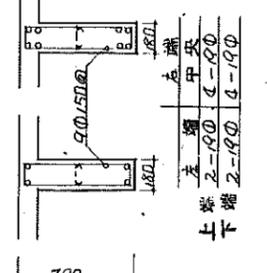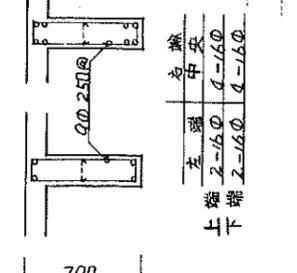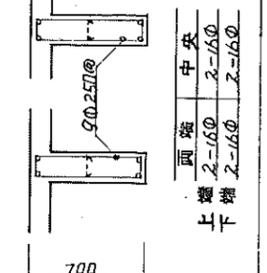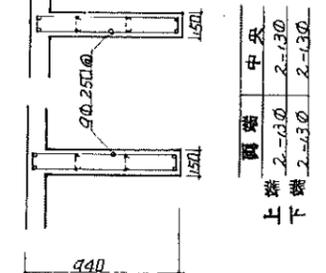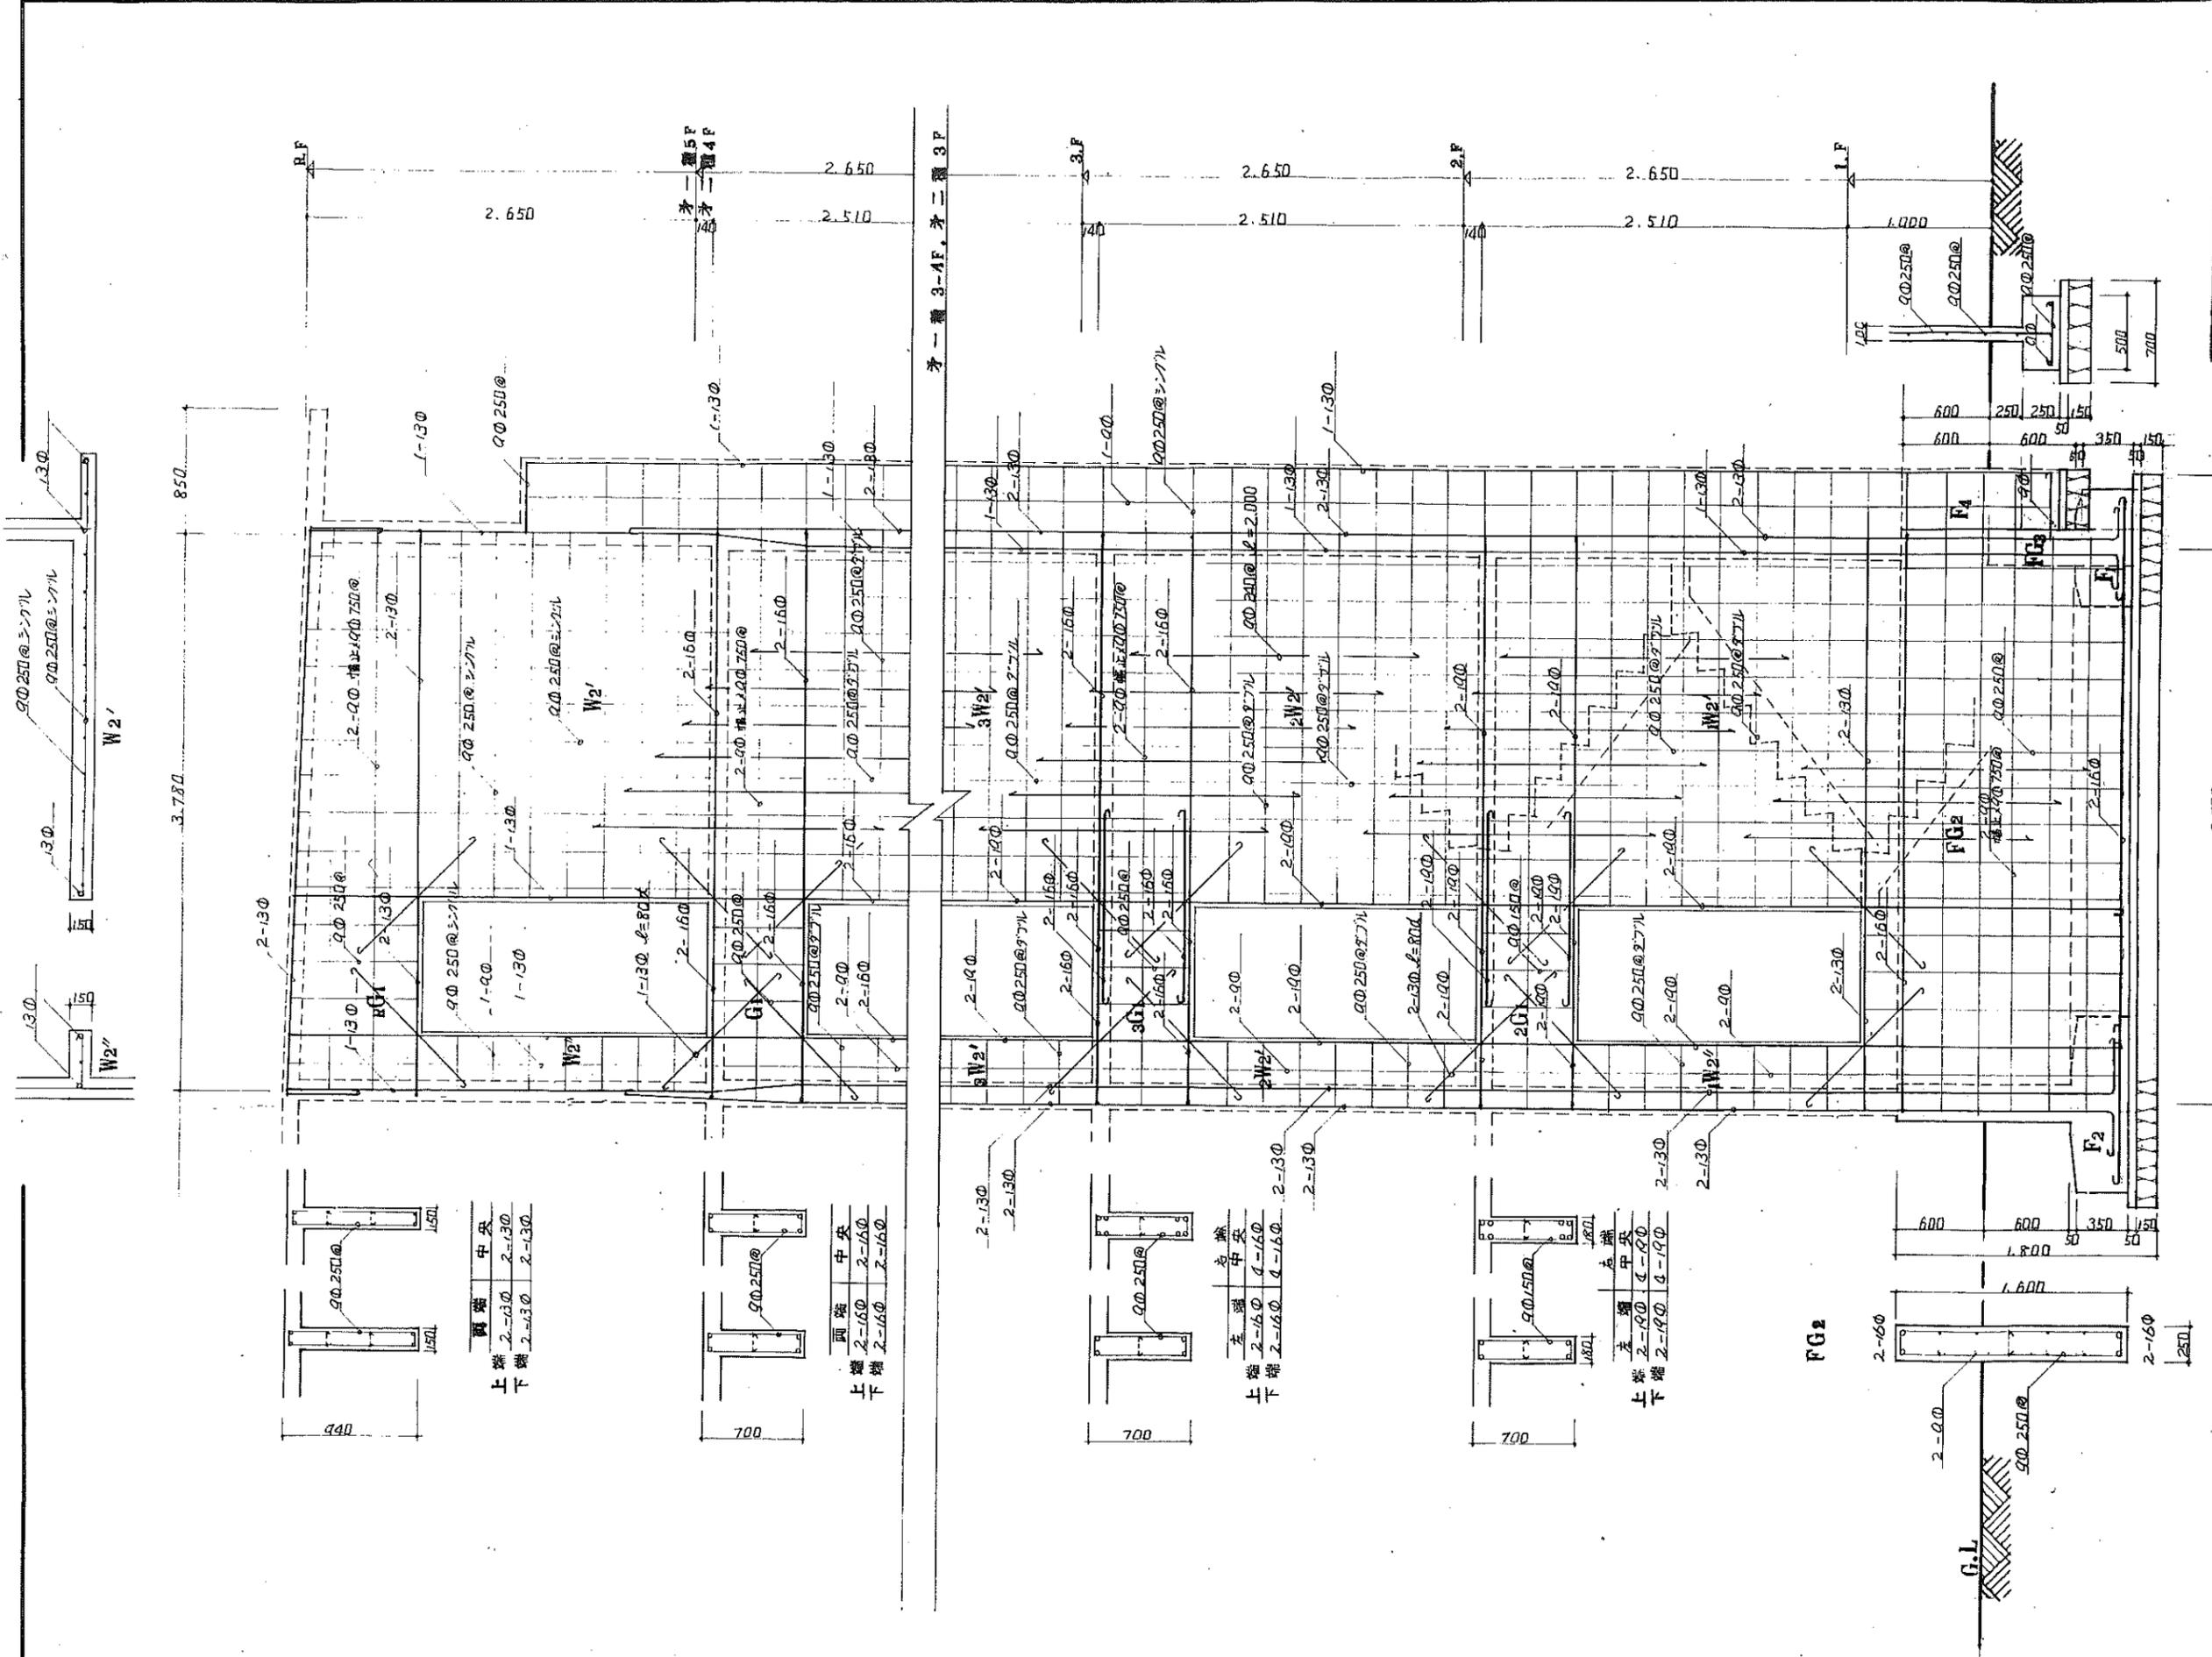

設計	昭和 年 月 日	図番 10-7
縮尺 1:80	架構図	
特記	中層耐火構造新築工事	
凡例	防火構造	
ノス	マ	

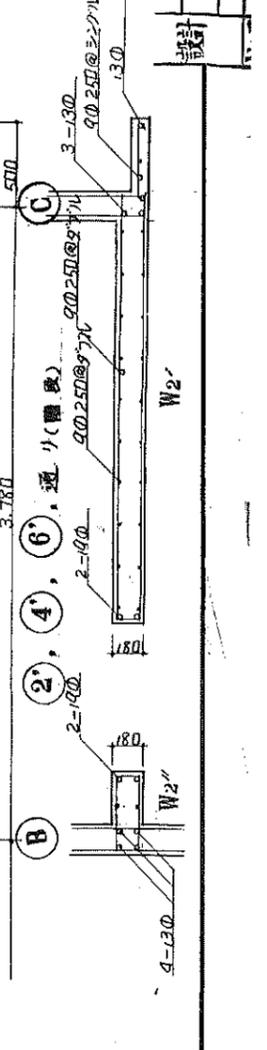

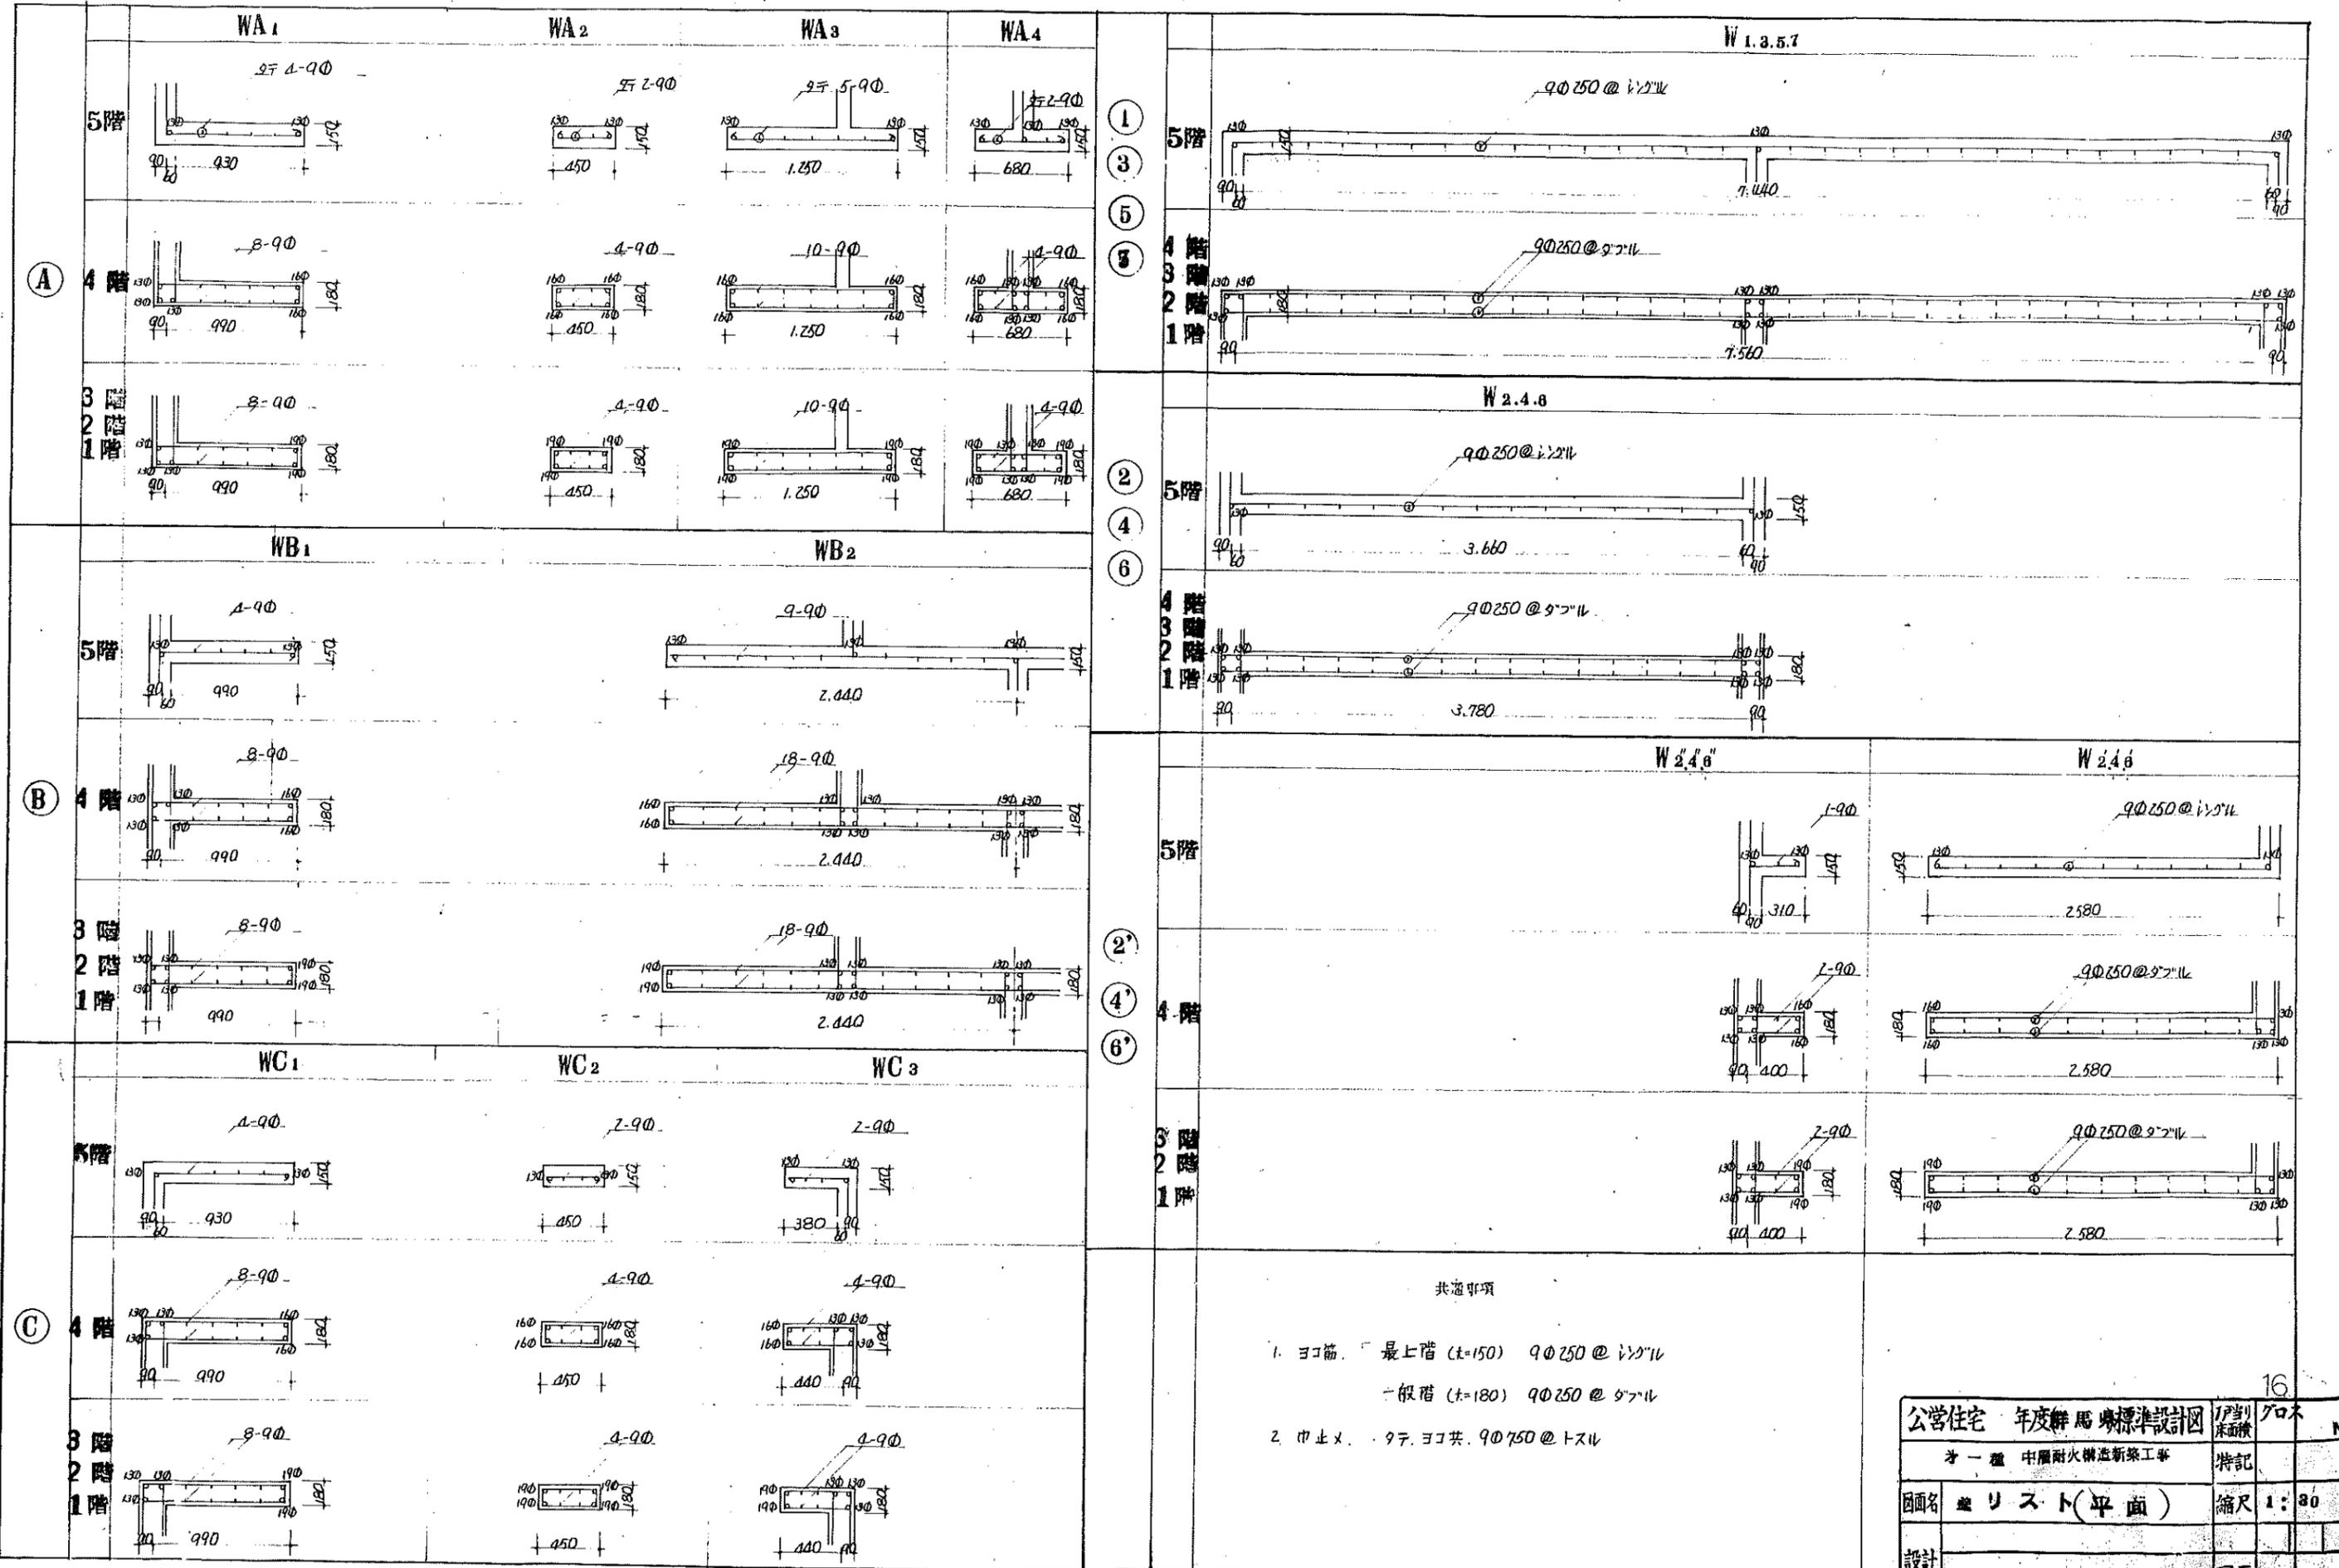

共通事項
 1. ヨコ筋、最上階 (t=150) 9φ250@125
 一般階 (t=180) 9φ250@180
 2. 巾止x、9φ750@トスル



公営住宅 年度群馬県標準設計図	1階別床面積	16	クロネ
才一様 中層耐火構造新築工事	特記		M2
図名 壁リスト(平面)	縮尺	1:30	
設計	図面		
昭和 年 月 日	巻子	11-8	

梁リスト 1:30


系注 巾止、筋9φ750@、端筋2-8φ

階数	GA ₁			GA ₂			GA ₃			GB ₁			GC ₁			GC ₂			GI ₁			
	左端	中央	端																			
R階																						
	上端筋	2-13φ	2-13φ	2-13φ	2-13φ	2-13φ	2-13φ															
	下端筋	2-13φ	2-13φ	2-13φ	2-13φ	2-13φ	2-13φ															
	スターラップ	9φ 250@			9φ 250@																	
5階																						
	上端筋	2-16φ	2-16φ	2-16φ	2-16φ	2-16φ	2-16φ	2-16φ	2-16φ	3-16φ	2-16φ	3-16φ	2-16φ	2-16φ	2-16φ	2-16φ	2-16φ	2-16φ	2-16φ	2-16φ	2-16φ	2-16φ
	下端筋	2-16φ	2-16φ	2-16φ	2-16φ	2-16φ	2-16φ	2-16φ	2-16φ	3-16φ	2-16φ	3-16φ	2-16φ	2-16φ	2-16φ	2-16φ	2-16φ	2-16φ	2-16φ	2-16φ	2-16φ	2-16φ
	スターラップ	9φ 250@			9φ 250@																	
4階																						
	上端筋	2-16φ	2-16φ	2-16φ	2-16φ	2-16φ	2-16φ	2-16φ	2-16φ	4-16φ	3-16φ	4-16φ	2-16φ	2-16φ	2-16φ	2-16φ	2-16φ	2-16φ	2-16φ	2-16φ	2-16φ	2-16φ
	下端筋	2-16φ	2-16φ	2-16φ	2-16φ	2-16φ	2-16φ	2-16φ	2-16φ	4-16φ	3-16φ	4-16φ	2-16φ	2-16φ	2-16φ	2-16φ	2-16φ	2-16φ	2-16φ	2-16φ	2-16φ	2-16φ
	スターラップ	9φ 250@			9φ 250@																	
3階																						
	上端筋	4-16φ	2-16φ	2-16φ	2-16φ	2-16φ	2-16φ	2-16φ	2-16φ	4-19φ	3-19φ	4-19φ	4-16φ	2-16φ	2-16φ	2-16φ	2-16φ	2-16φ	2-16φ	4-16φ	4-16φ	4-16φ
	下端筋	4-16φ	2-16φ	2-16φ	2-16φ	2-16φ	2-16φ	2-16φ	2-16φ	4-19φ	3-19φ	4-19φ	4-16φ	2-16φ	2-16φ	2-16φ	2-16φ	2-16φ	2-16φ	4-16φ	4-16φ	4-16φ
	スターラップ	9φ 250@			9φ 250@																	
2階																						
	上端筋	4-19φ	2-19φ	2-19φ	2-19φ	2-19φ	2-19φ	2-19φ	2-19φ	4-19φ	3-19φ	4-19φ	4-19φ	2-19φ	2-19φ	2-19φ	2-19φ	2-19φ	2-19φ	4-19φ	4-19φ	4-19φ
	下端筋	4-19φ	2-19φ	2-19φ	2-19φ	2-19φ	2-19φ	2-19φ	2-19φ	4-19φ	3-19φ	4-19φ	4-19φ	2-19φ	2-19φ	2-19φ	2-19φ	2-19φ	2-19φ	4-19φ	4-19φ	4-19φ
	スターラップ	9φ 250@			9φ 250@			9φ 250@			9φ 150@			9φ 250@			9φ 250@			9φ 150@		


図名	梁リスト	縮尺	1:30
設計	昭和 年 月	図面	
判別	クロス	特記	
備考	第一層 中層耐久構造用		

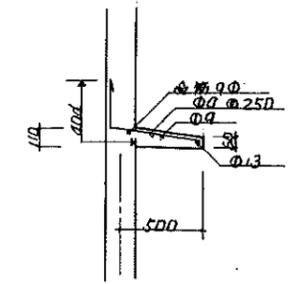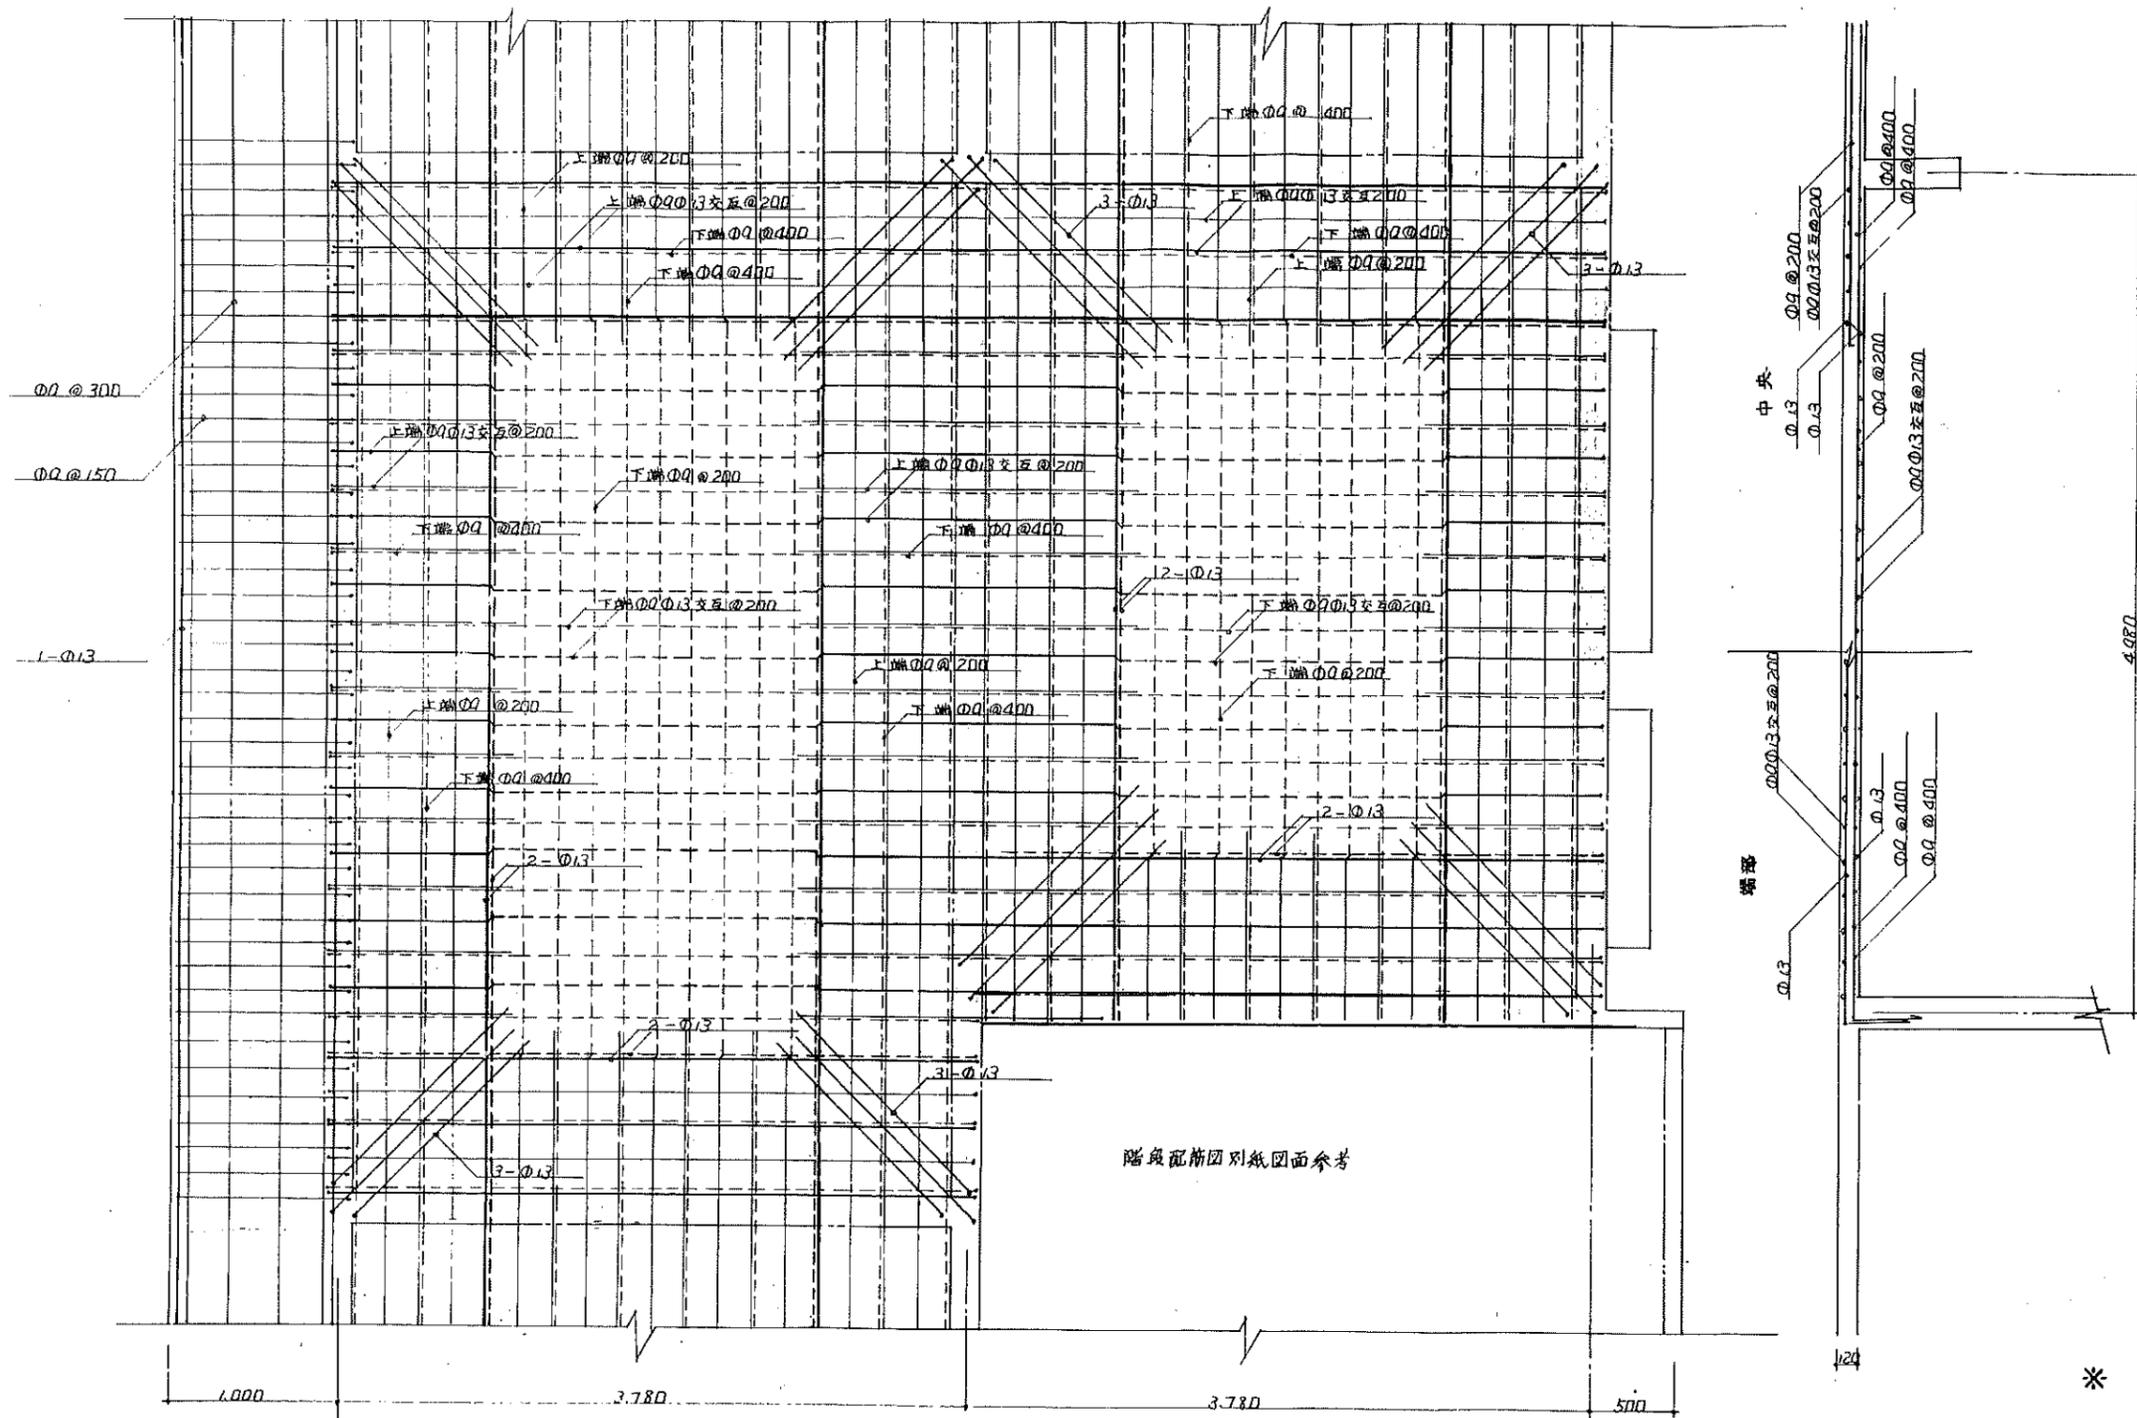

北側階段上庇

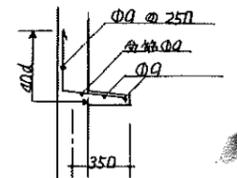


北側窓庇

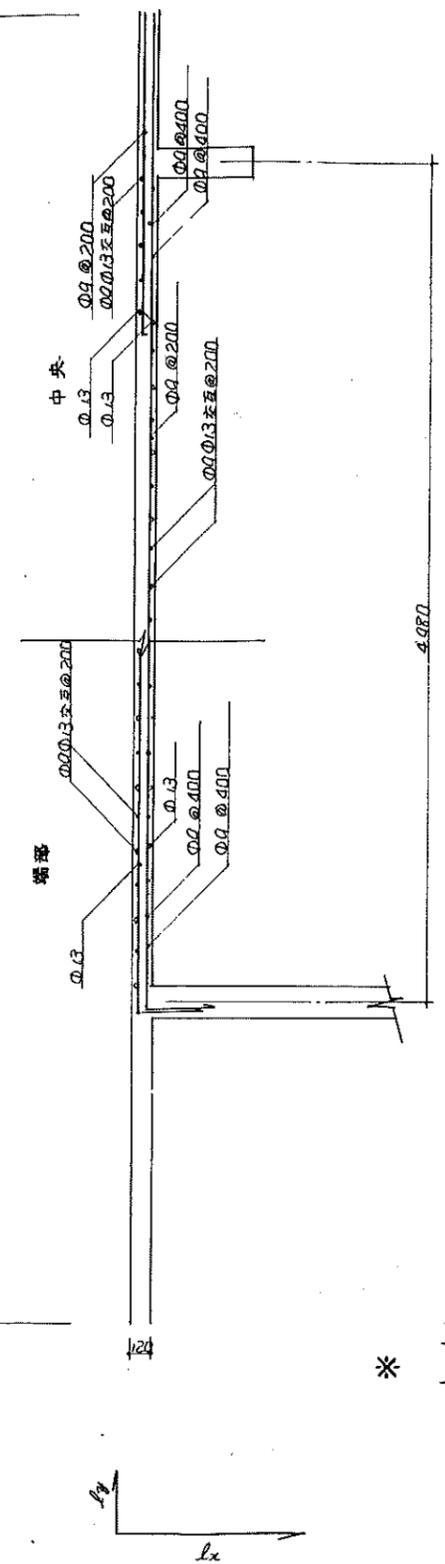


* ——— 上端筋を示す。
 - - - 下端筋を示す。

一般床スラブ配筋図

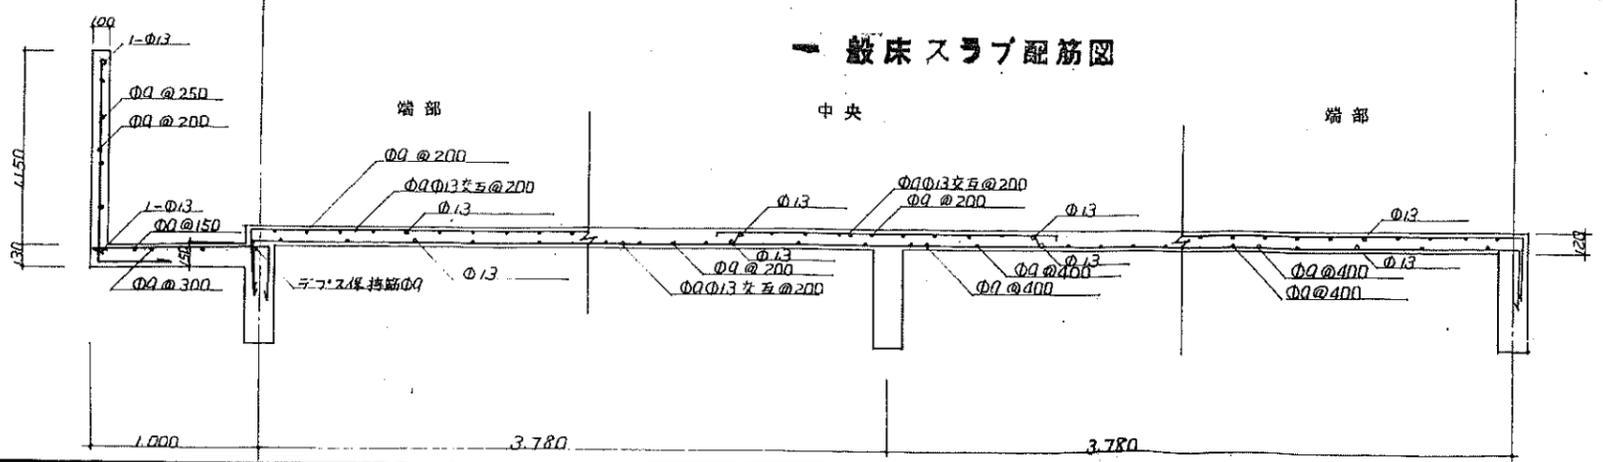


公営住宅 年度詳馬場標準設計図		伊割	アロス
* 特種 中層耐火構造新築工事		特記	M2
図面名	スラブ配筋図	縮尺	1:30
設計	昭和 年 月 日	図面番号	11-1
トラス	昭和 年 月 日		

階 共通事項

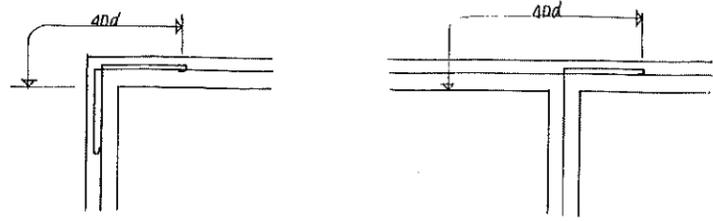


R 階

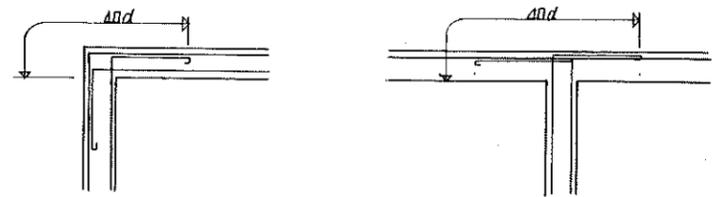


一般階


一般階階段配筋図 1:30

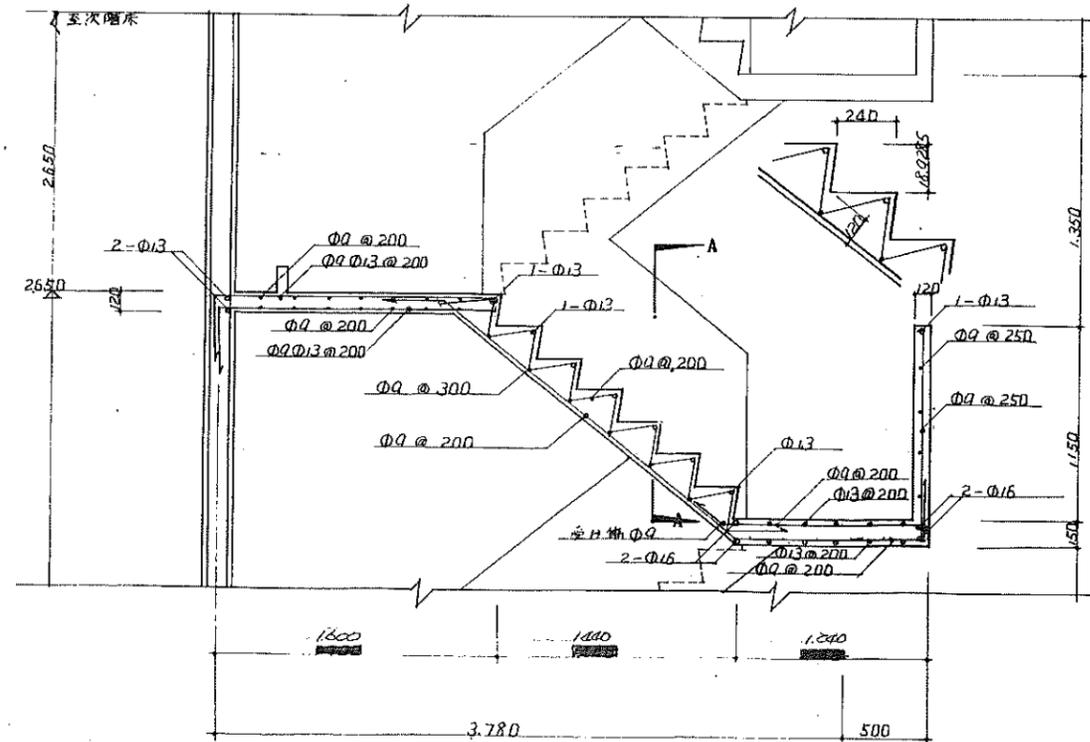

屋上水槽基礎 1:30

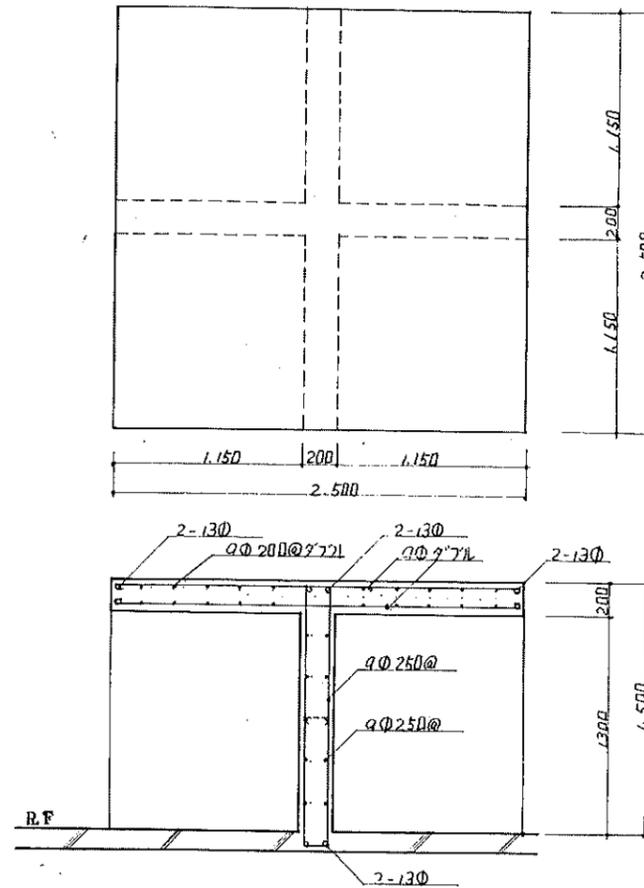


A-A SECTION

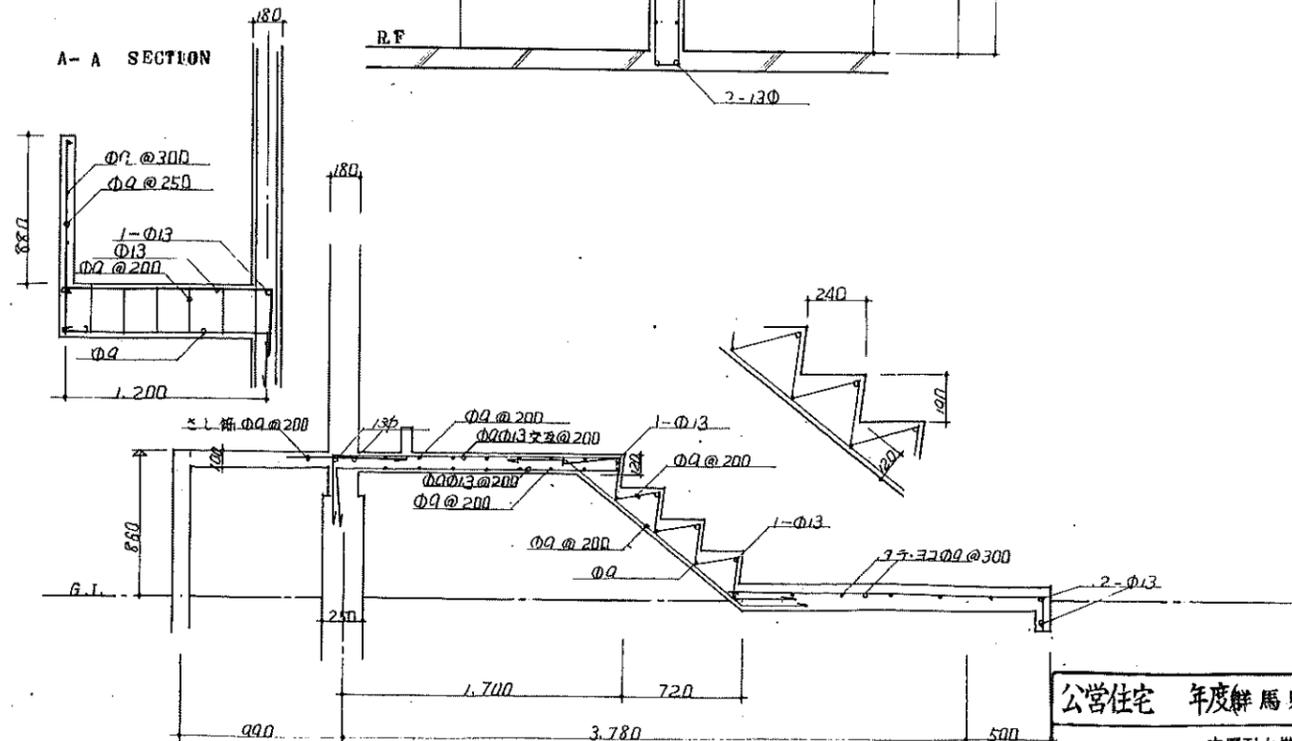


1階階段配筋図 1:30

公営住宅 年度鮮馬場標準設計図		1/30	クロス
中層耐火構造新築工事		特記	共通
図面名	階段詳細図	縮尺	1:30
設計		図面	
昭和 年 月 日		番号	10-9
昭和 年 月 日			

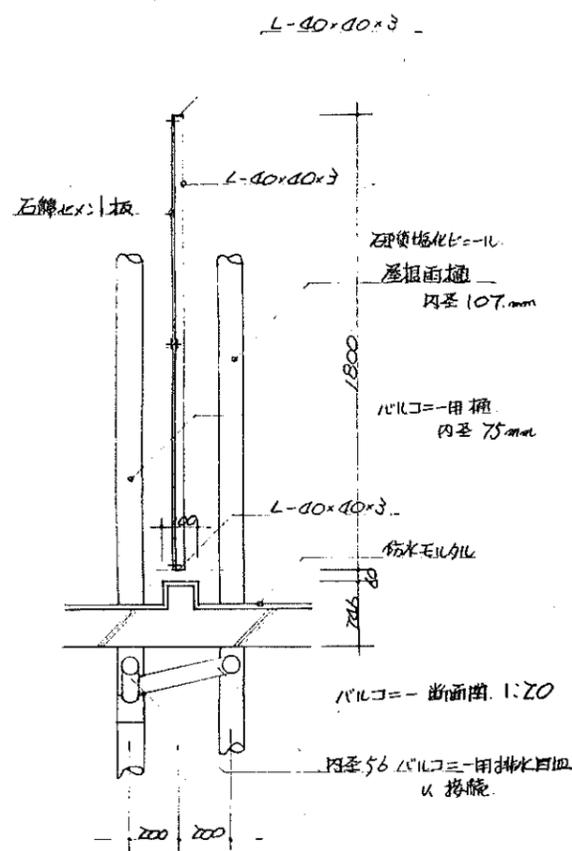


バルコニー断面図 1:20


内径 56 バルコニー用排水口 U 接続

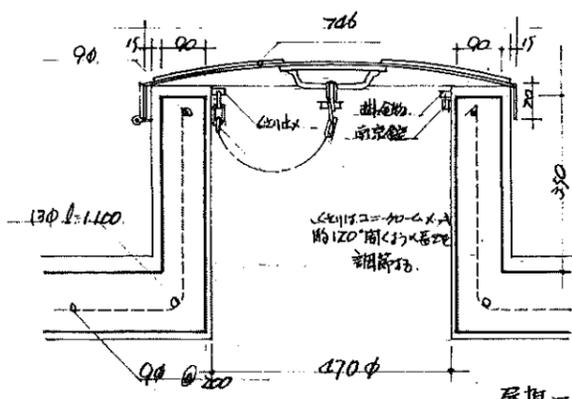


屋根マンホール 7型 1:10

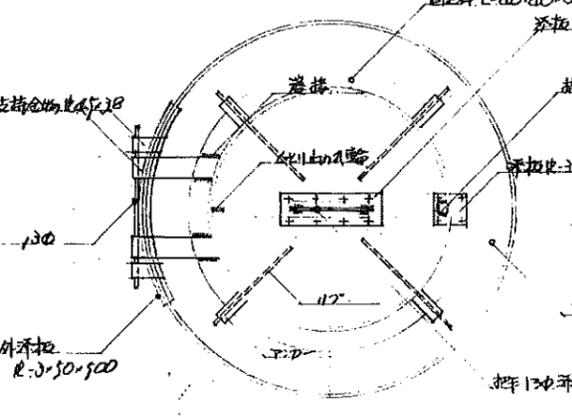


マンホール蓋 1:10

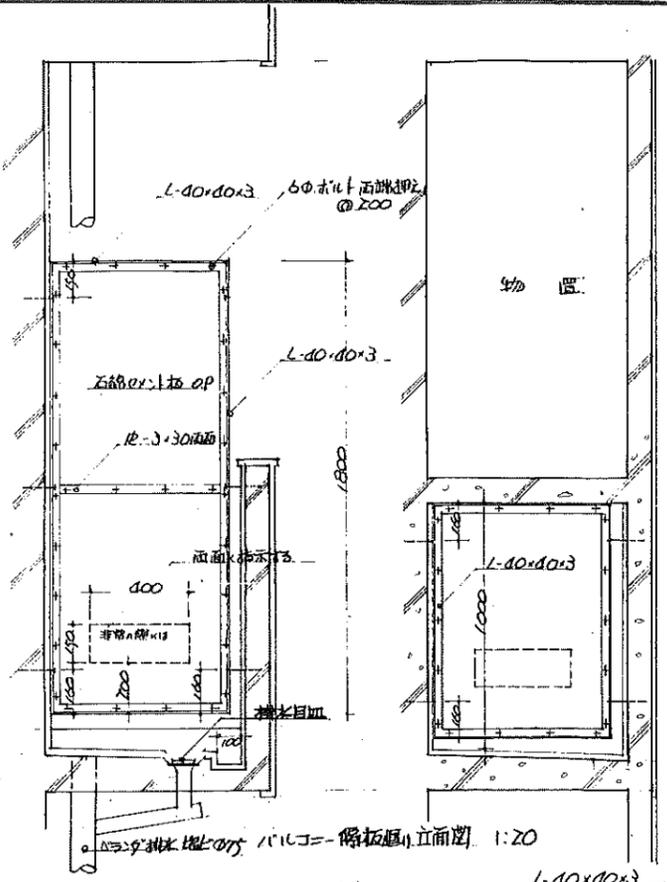


バルコニー側板取付 立面図 1:20

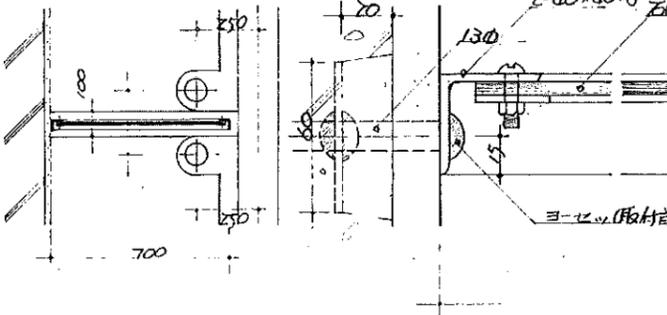


バルコニー側板取付 1:20

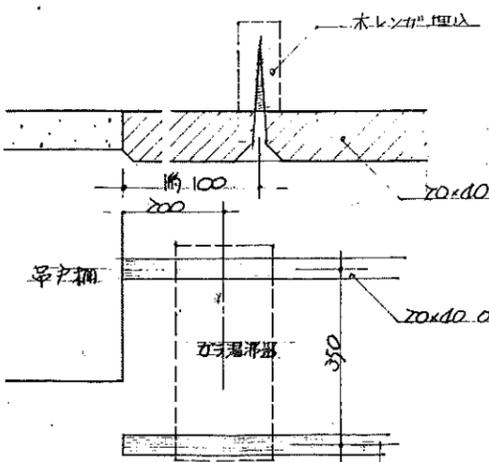


バス湯沸器取付詳細 1:10

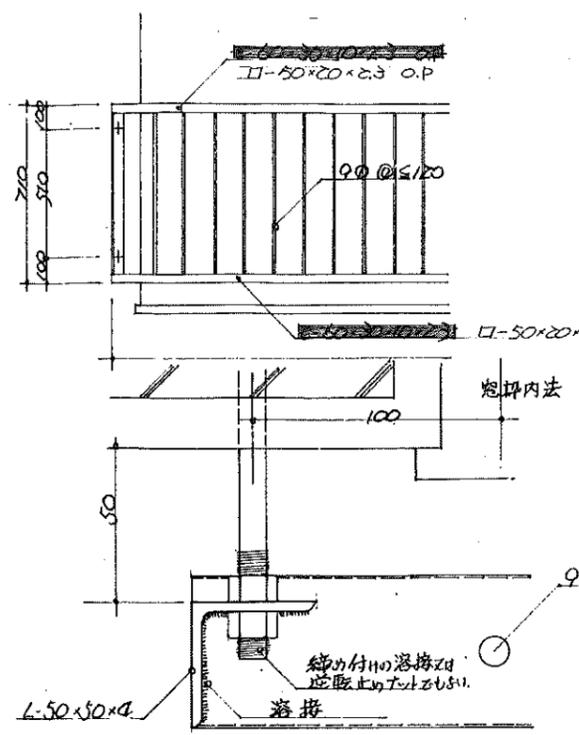


バルコニー側板取付 立面図 1:20

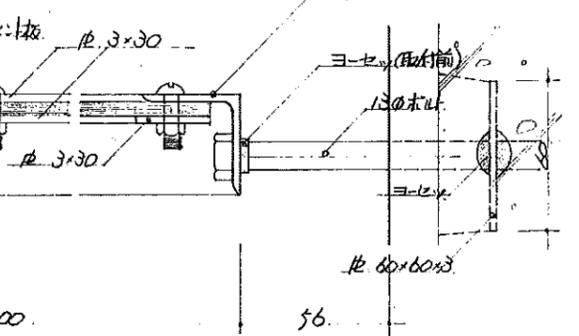


バルコニー側板取付 1:20

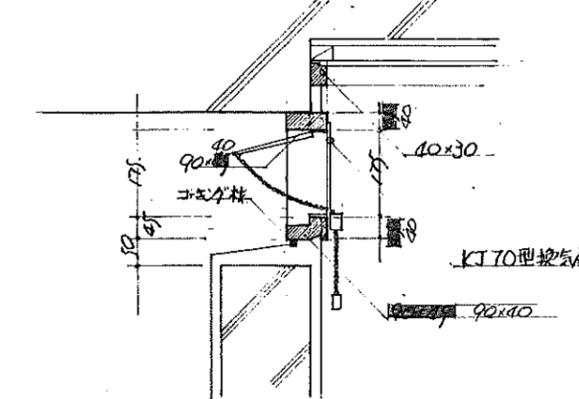


台所換気扇取付 1:10

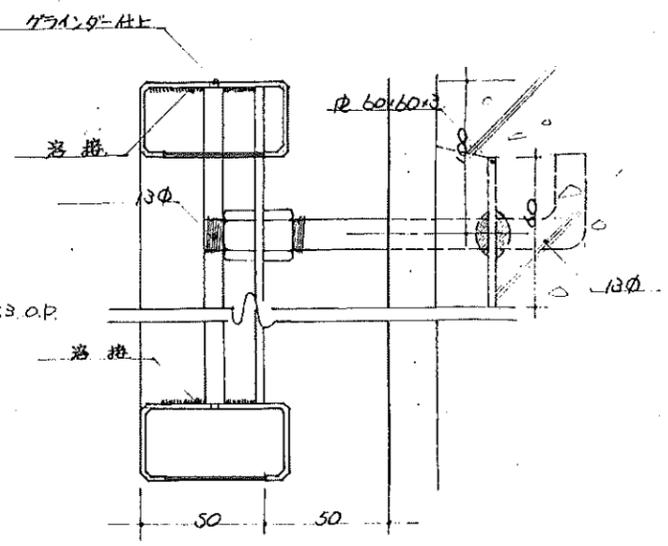

バルコニー側板取付 立面図 1:20

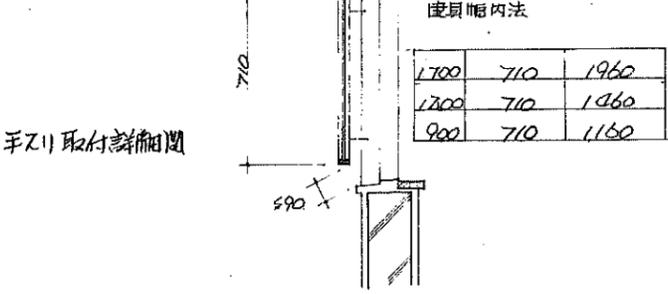

バルコニー側板取付 立面図 1:20

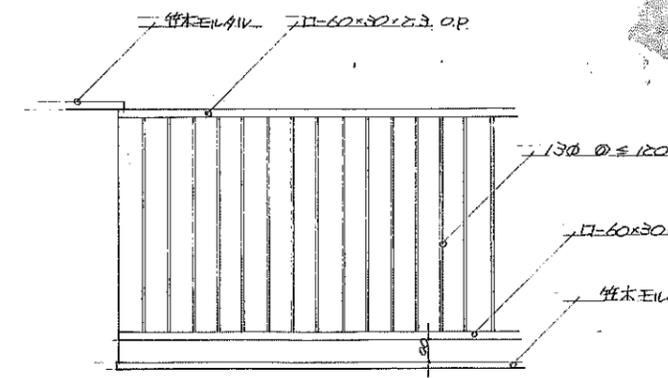

バルコニー側板取付 立面図 1:20





バルコニー側板取付 立面図 1:20

1700	710	1960
1200	710	1960
900	710	1160

非常用出入口表示
赤色反射塗料

公営住宅 年度鮮馬場標準設計図		1/20	クロス
中層耐火構造新築工事		特記	共通
図面名	一般詳細図	縮尺	1:20
設計	昭和 年 月 日	図面	10-10
校対	昭和 年 月 日	図面	


集会室

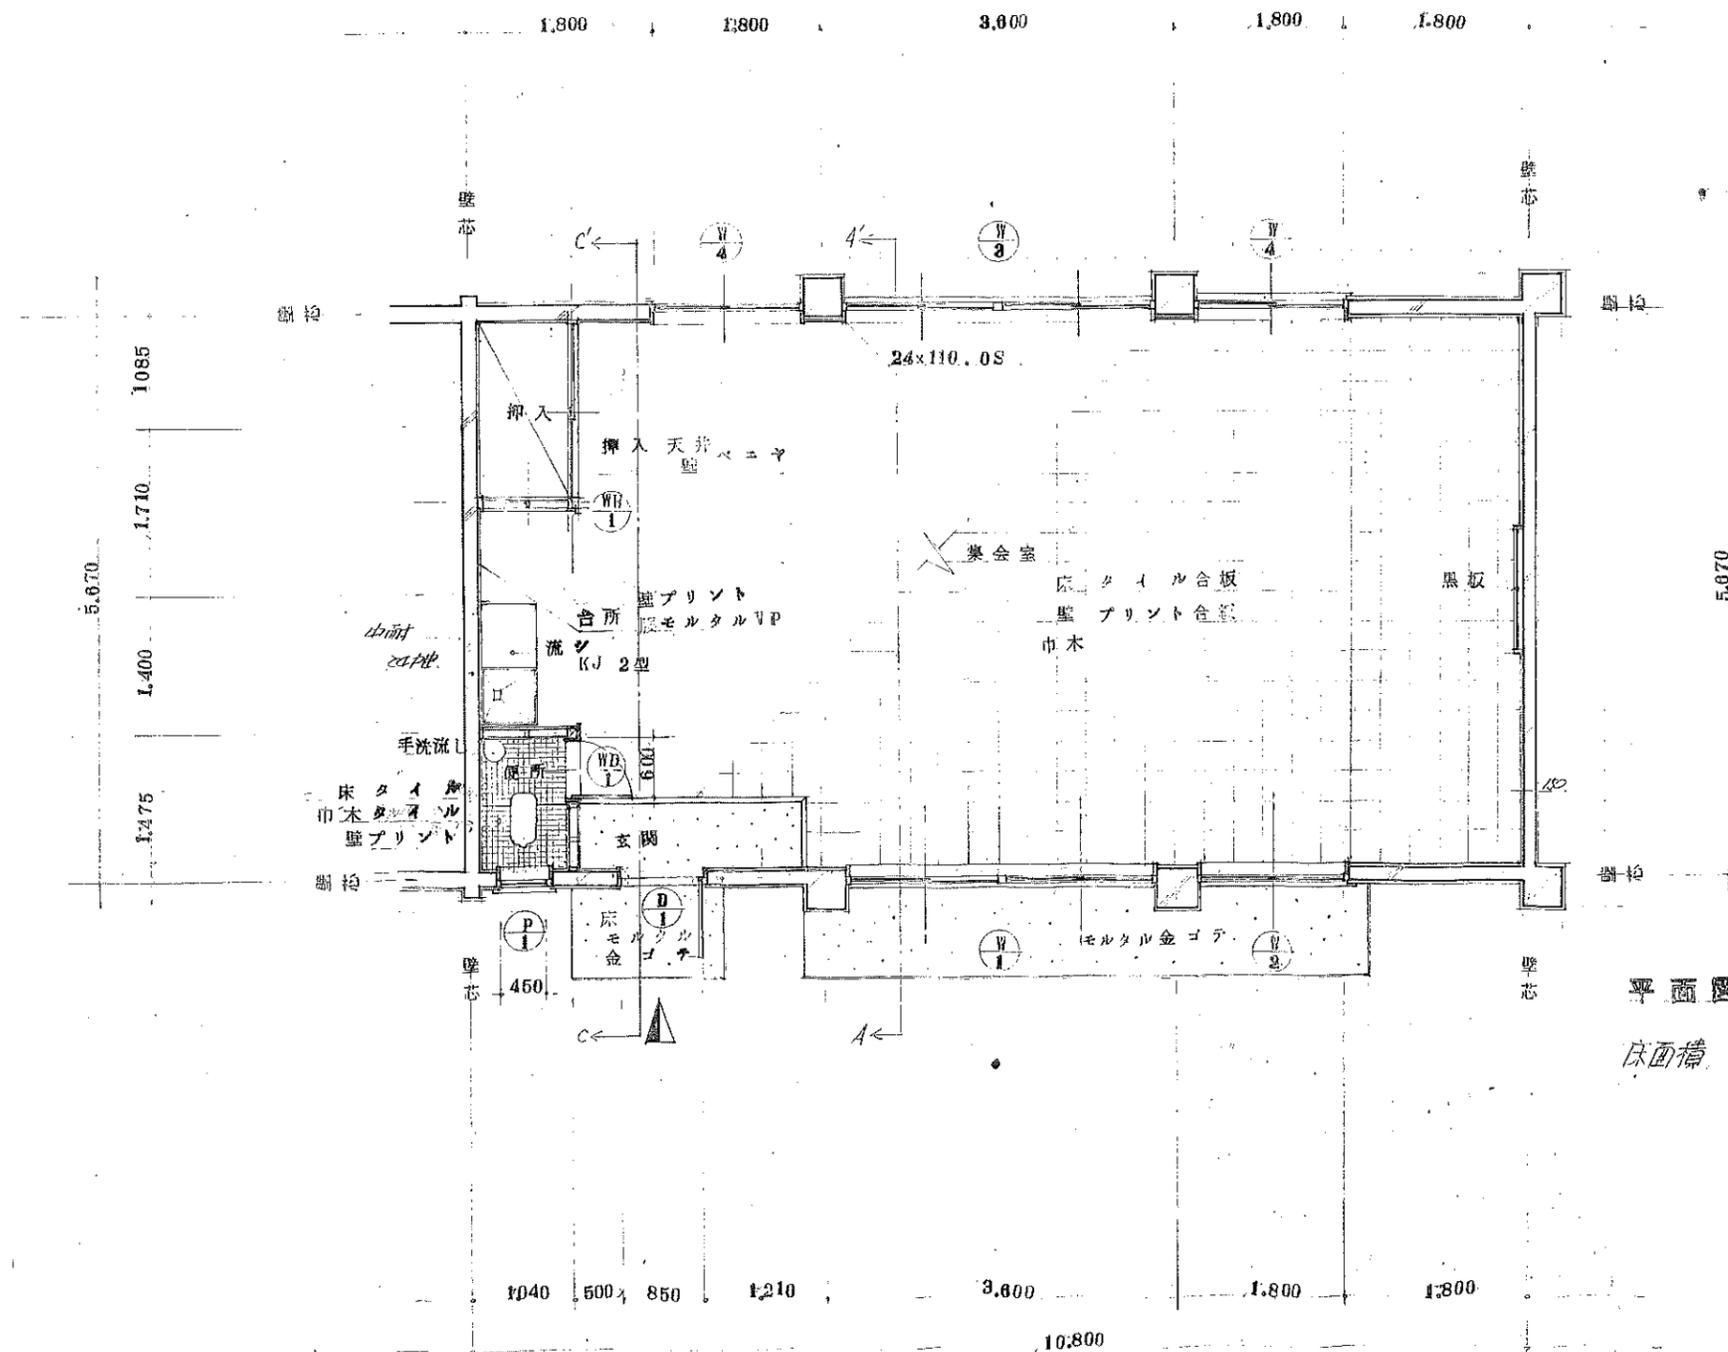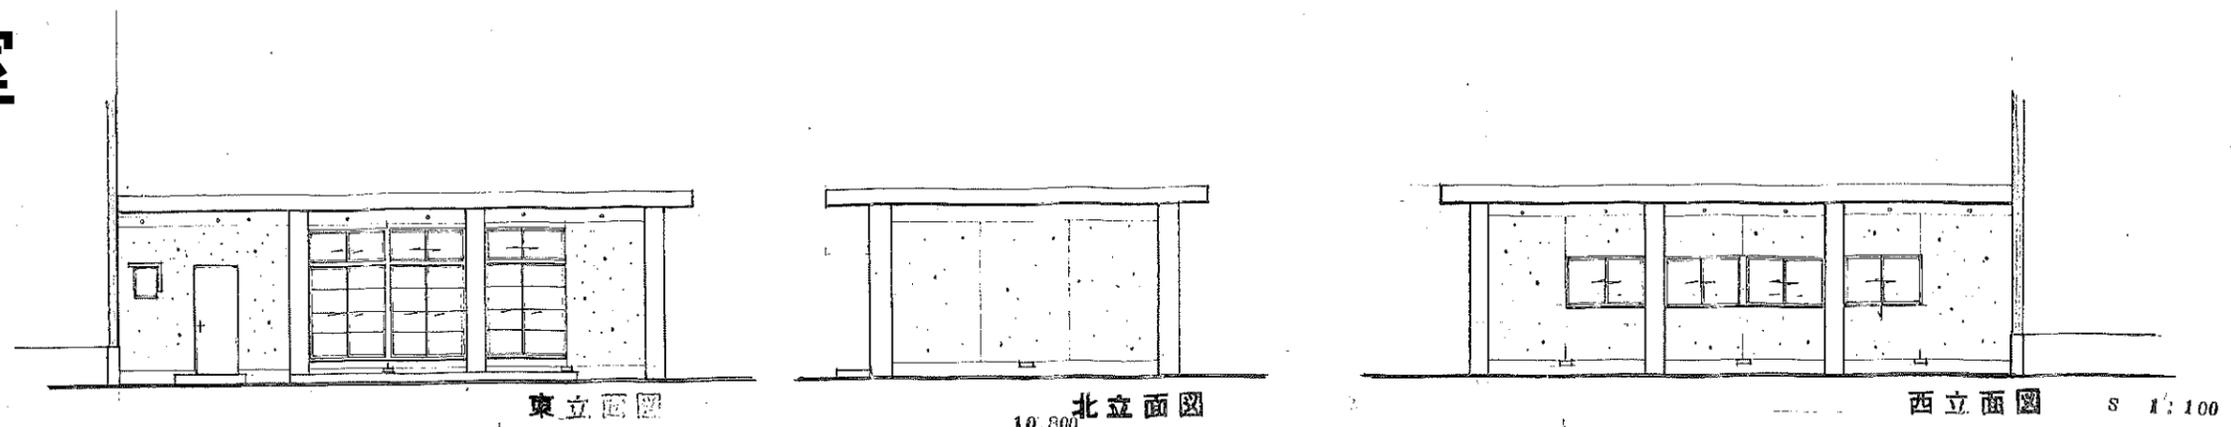


平面図 S 1:50

床面積 61.236 m²


中戸耐火構造新築工事 (集会室)	
工種	図面
図面	平面図
図面	立面図
図面	図面番号
図面	図尺 1:50
図面	図面
図面	図面

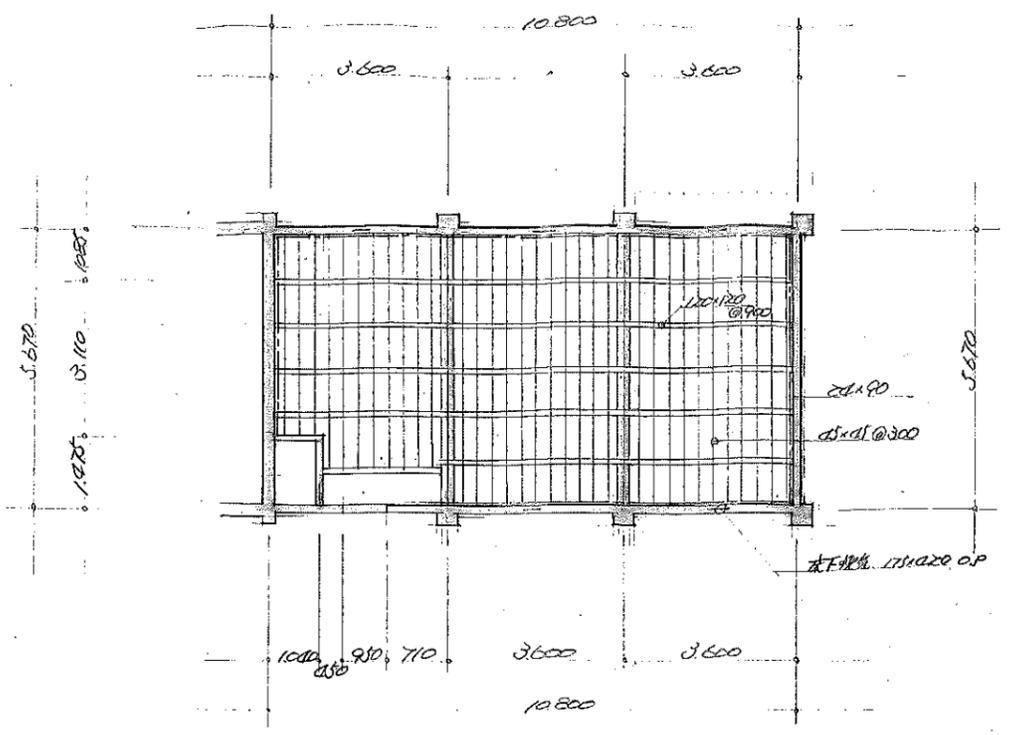

床伏图 1:100

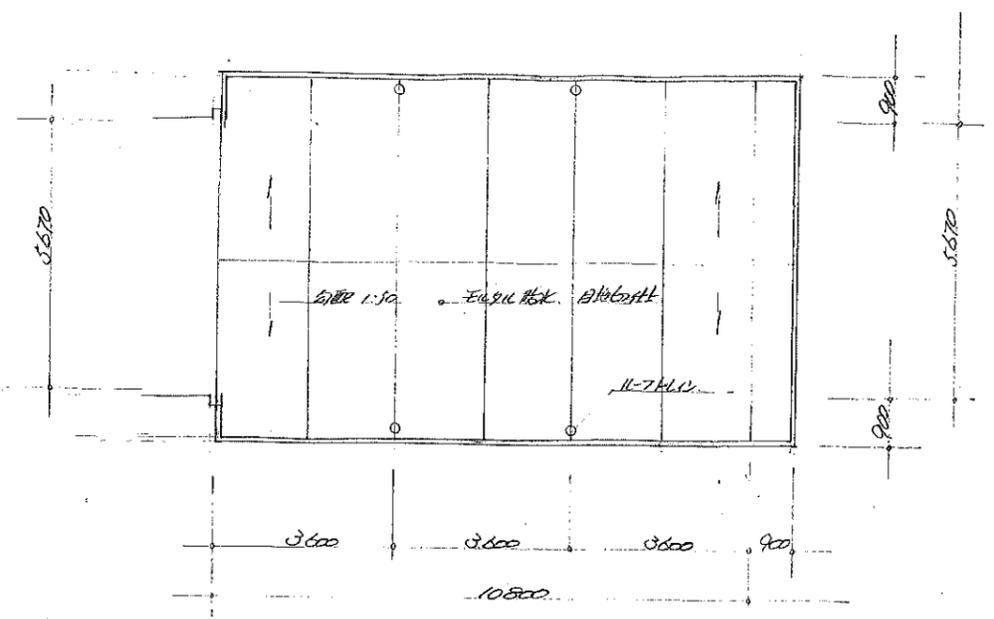

屋顶伏图 1:100

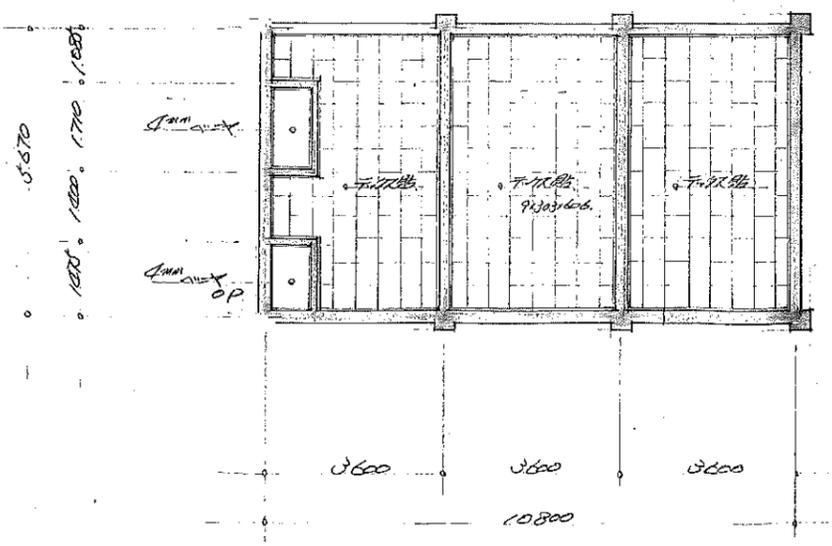


天井伏图 1:100

房屋面积计算表 (平方米)


名称	面积	备注
天井		
其他		
合计		

比例 1:100





设计单位: 城市规划设计院 设计日期: 1980年 设计人: 张三

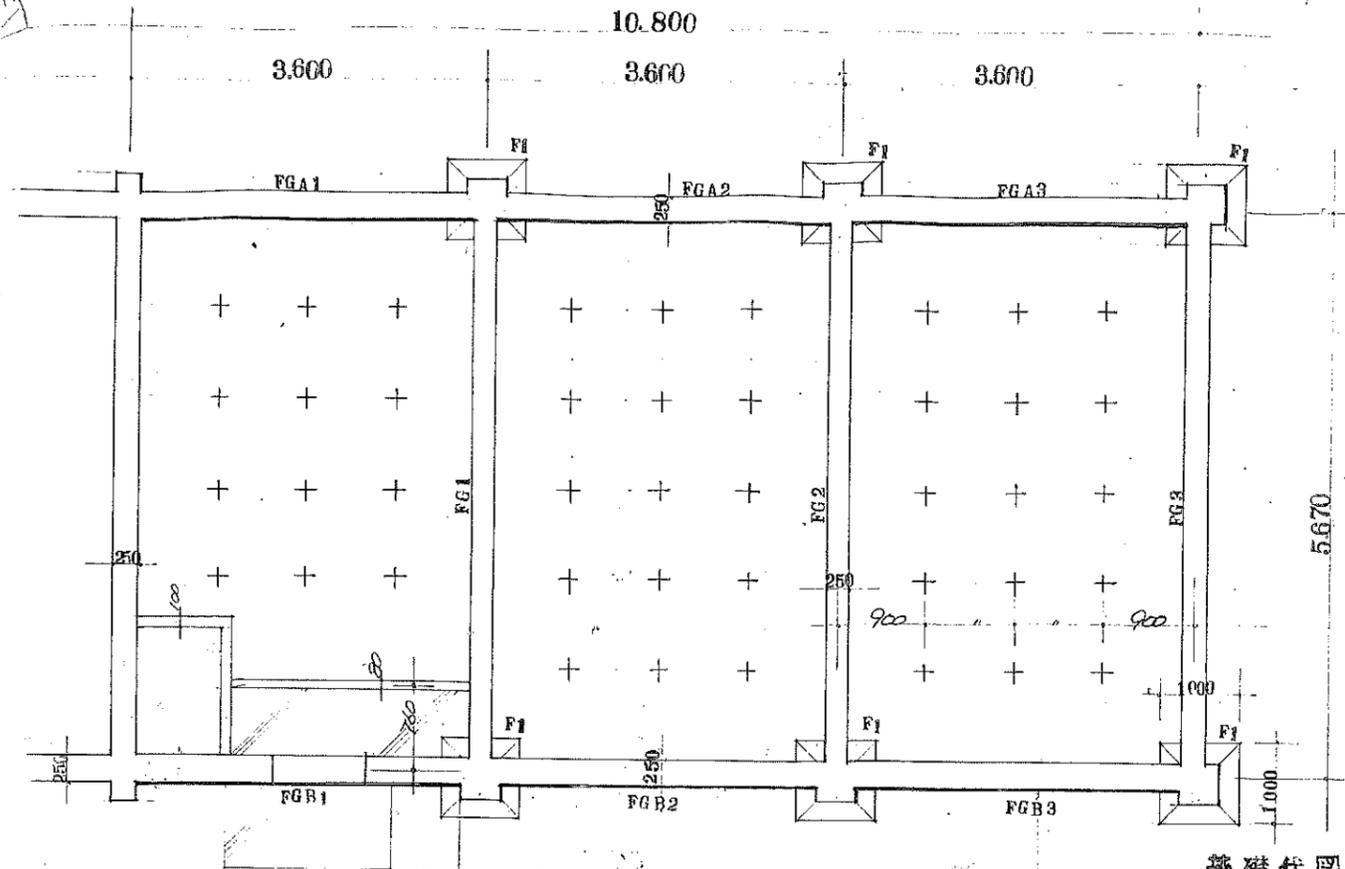

基础伏图 1:50

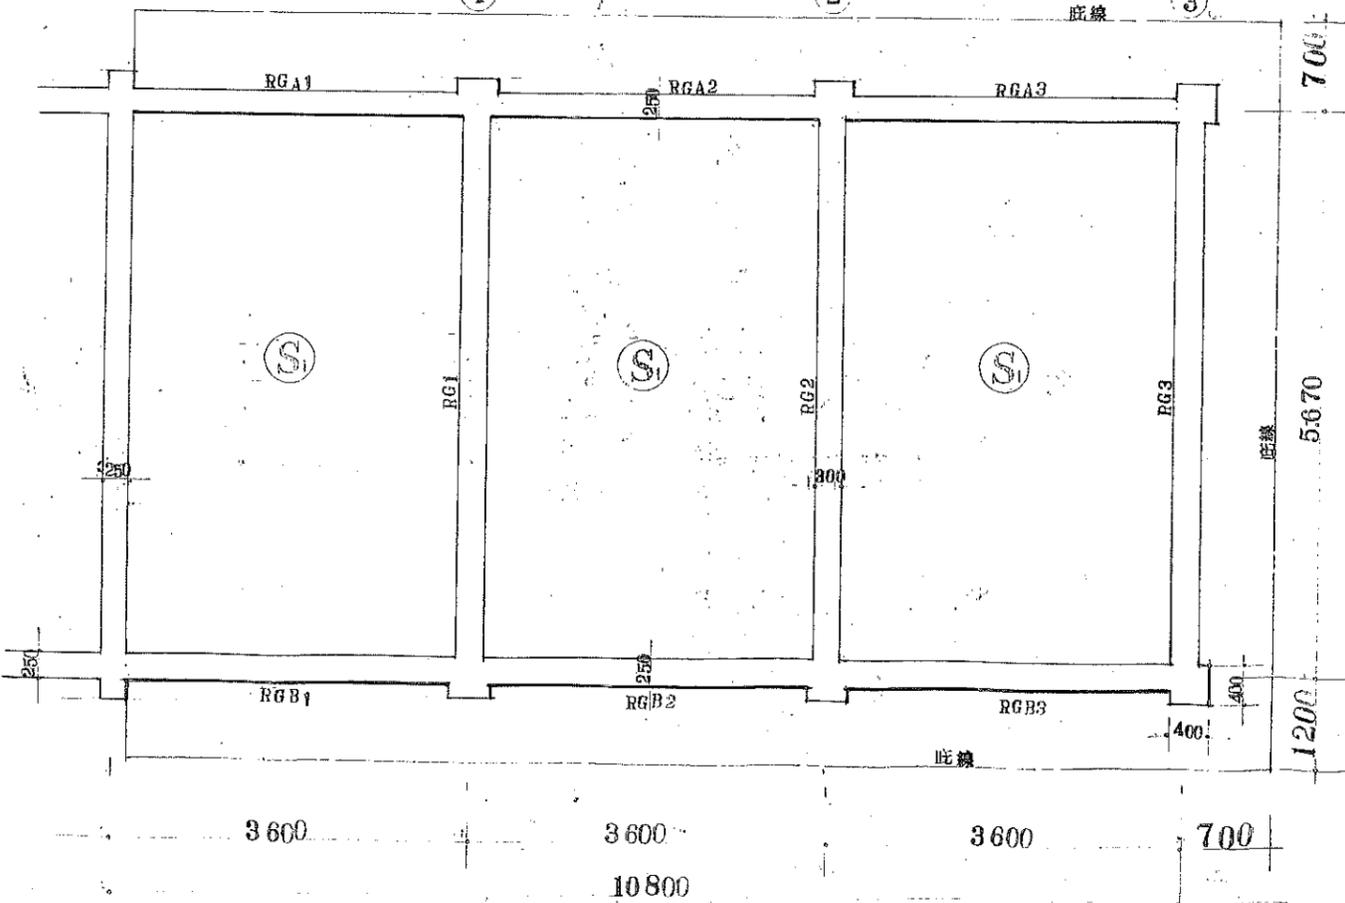


R階梁伏图 1:50

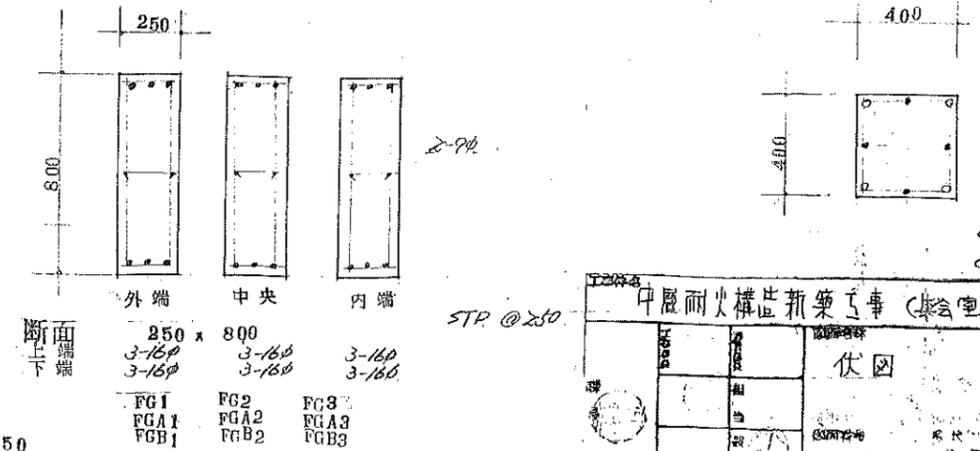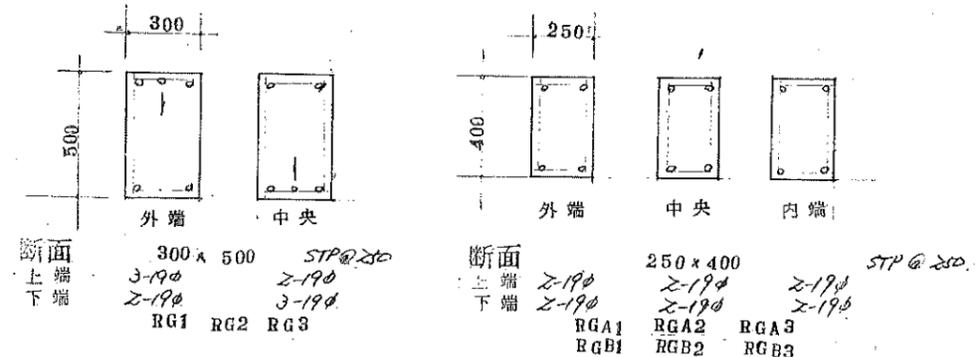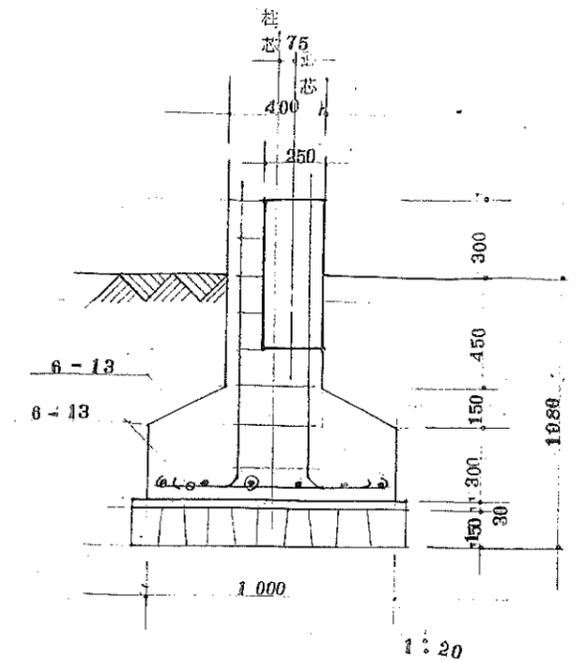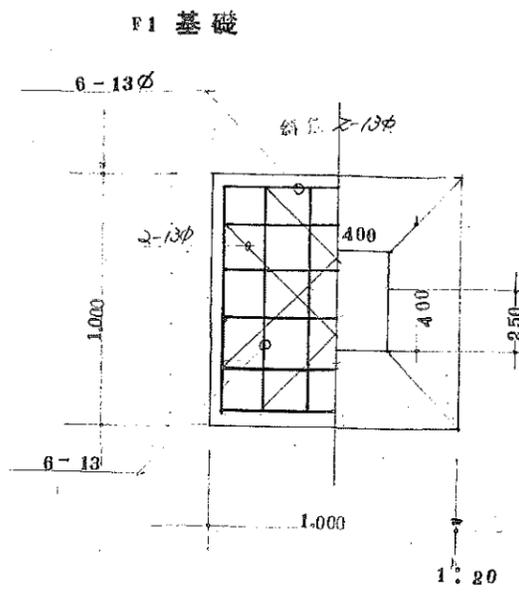


中層耐火構造新築工事 (検査)

伏图


1:50

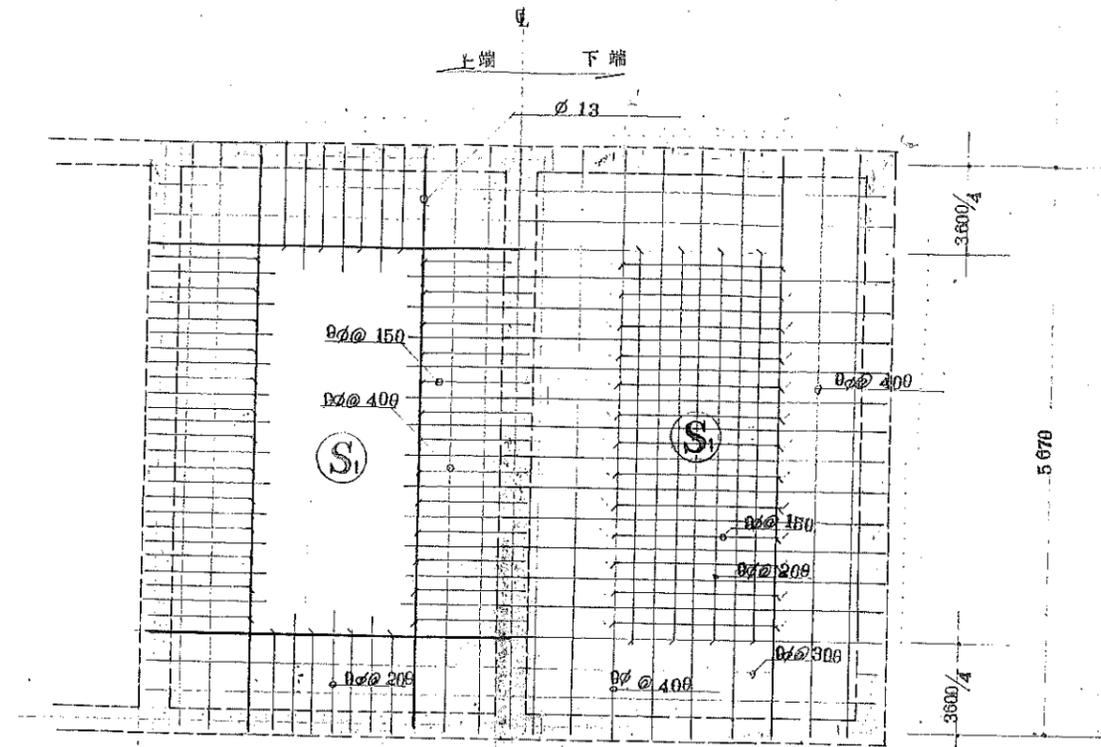


(S1) スラブ配筋図 1:50

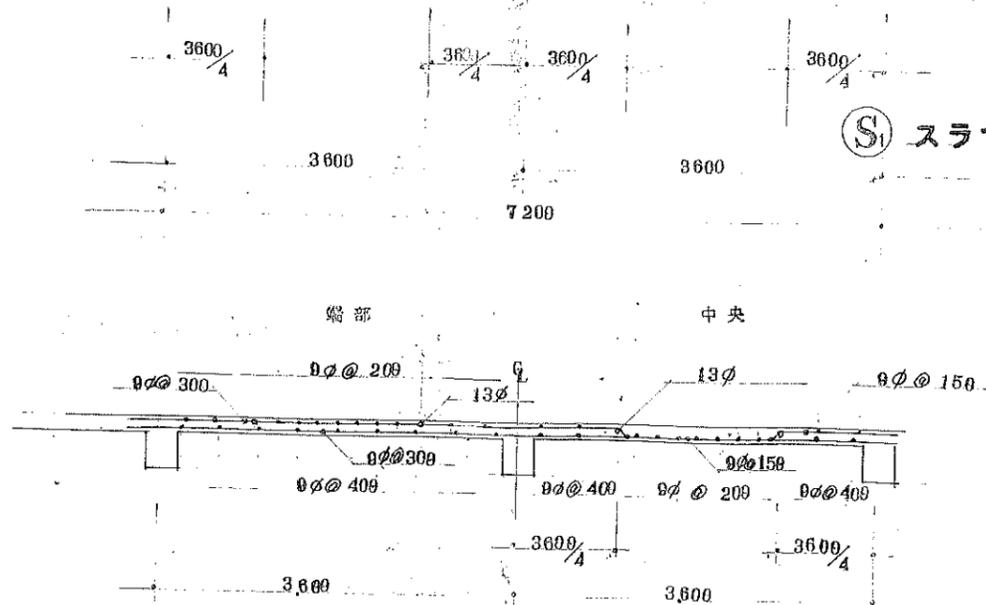

(S1) 断面スラブ配筋図 1:50

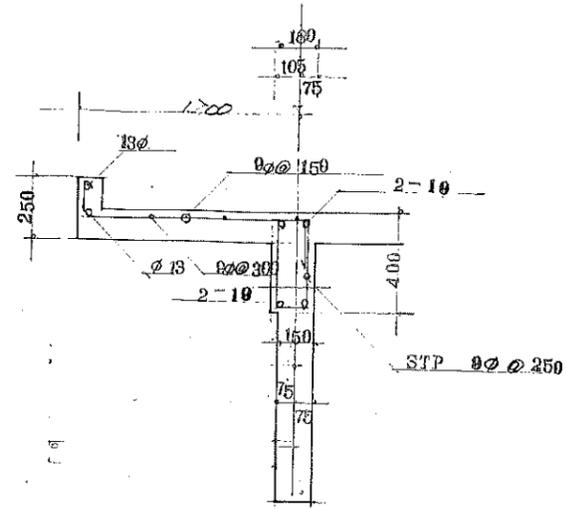

部分配筋図

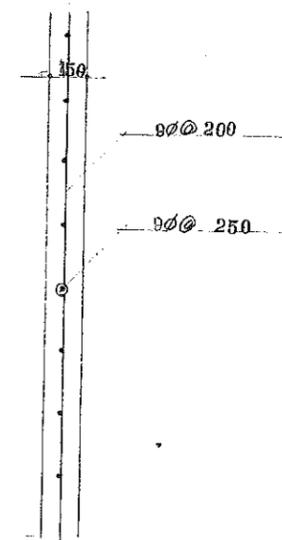

配筋図

南口部、13φを13φに換え、斜筋13φ。

中層耐火構造新築工事 (集会所)	
図面番号	配筋図
縮尺	1:50
作成者	佐藤 啓司
承認者	
検査者	
設計者	