


面積表 1. (m²)

階段数 階数 階数	2階段		3階段		4階段		5階段	
	4階	5階	4階	5階	4階	5階	4階	5階
各階床面積								
5階		196.56		294.84		393.12		491.40
1階-4階	196.56	196.56	294.84	294.84	393.12	393.12	491.40	491.40
面積合計	786.24	962.80	1179.36	1474.20	1572.48	1965.60	1965.60	2467.00

※注 才一種

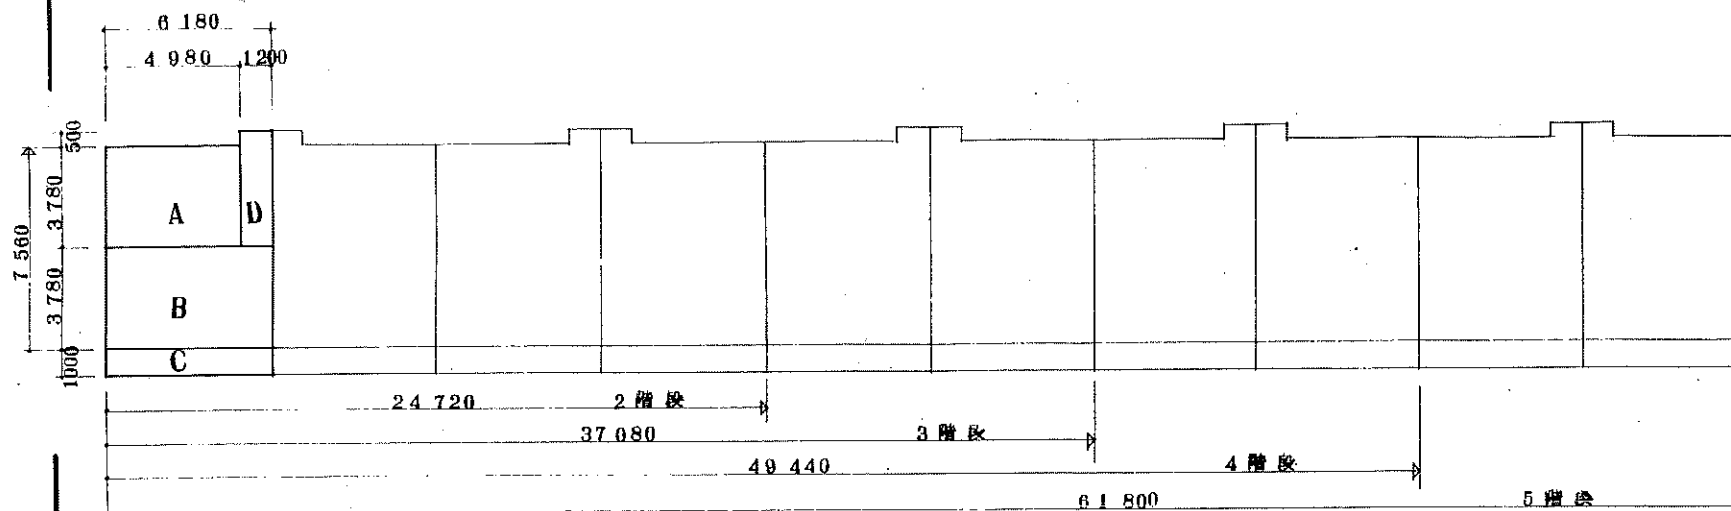

1戸当り床面積 1.

1戸当り床面積 1.		記号	計算式	床面積
住居部分	居住部分	A	4980 × 3780	18,8200
		B	6180 × 3780	23,3600
	バルコニー	C	6180 × 1000 × $\frac{30}{100}$	1,8200
共通部分		D	1200 × 4280	5,1400
合計				49,1400 m ²


面積表 2. (m²)

各階床面積	階段数 階数 階数	2階段	3階段	4階段	5階段
		193.28	274.92	366.56	458.20
面積合計	1階-4階	783.12	1199.68	1466.24	1832.80

※注 才二種

1戸当り床面積 2.

1戸当り床面積2.		記号	計算式	床面積
住居部分	居住部分	A	4 530 × 3 780	17.1200
		B	5 730 × 3 780	21.6600
	バルコニー	C	5 730 × 1 000× $\frac{3}{4}$	1.9000
共通部分		D	1 200 × 4 280	5.1400
合計				45.8200㎡

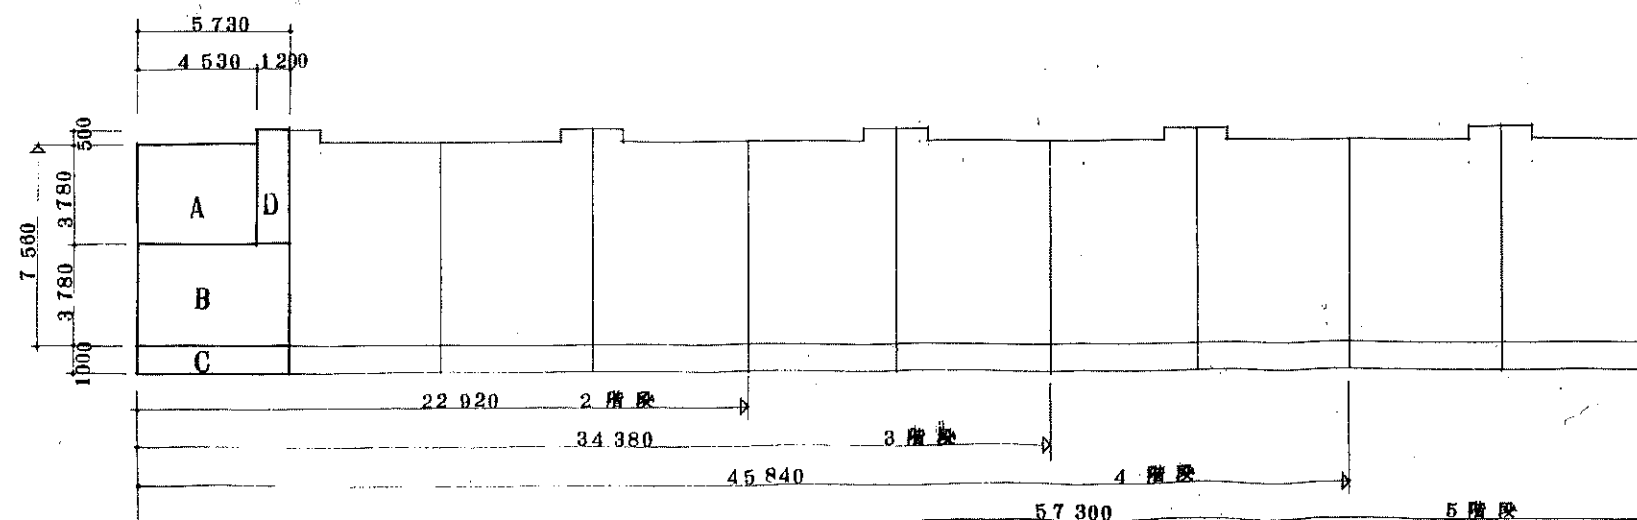

公営住宅	年度解馬東標準設計図	1戸当り床面積	グロス
中層耐火構造新築工事		特記	共通
図面名	面積表	縮尺	
設計			
図面番号	昭和 年 月 日	図面番号	10-1
トレス	昭和 年 月 日		

構造概要

基礎	躯体	床	屋根	摘要
鉄筋コンクリート	鉄筋コンクリート	鉄筋コンクリート 木造 一部鉄筋コンクリート	鉄筋コンクリート	バルコニー 鉄筋コンクリート 間仕切り 石膏大平板

外部仕上表

腰壁	壁	屋根	柱	バルコニー	廻り	階段	摘要
モルタル金ゴテ (珪砂入り)	モルタル刮毛引リシン吹付	モルタル防水 防水法	元尾廻柱 柱上1部 元柱上端下階 柱上モルタル	床木 壁木 防水モルタル 手すり 鋼製 床面コンクリート リシン吹付	端口 鉄筋コンクリート F320 壁柱 鋼筋コンクリート F320	木 鉄部 OP20	屋根号 Z44P5 最上階 天板 鉄筋コンクリート F320 鉄部 吹付 1階床 鉄筋コンクリート F320 鉄部 吹付 基礎 鉄筋コンクリート F320 鉄部 吹付 屋根マンホール 鉄筋コンクリート F320 (南京錠付)

内部仕上表

室名	床	巾木	腰壁	壁	天井	摘要
階段	防水モルタル	モルタル金ゴテ 手すり	モルタル金ゴテ EP 手すり	モルタル刮毛引リシン吹付	モルタル刮毛引リシン吹付	1階床 鉄筋コンクリート F320 鉄部 吹付 基礎 鉄筋コンクリート F320 鉄部 吹付
玄関	防水モルタル	モルタル金ゴテ EP	モルタル金ゴテ EP	70ラスター	石膏ボード 70mm EP	
ホール	タイル合板 120mm	ラワン 75x20 O.S.24	モルタル金ゴテ EP	70ラスター	石膏ボード 70mm EP 目隠し貼	カーテンレール G型
台所	タイル合板 120mm	ラワン 75x20 O.S	木部 石膏ボード EP 90mm R.C. モルタル金ゴテ EP	木部 石膏ボード EP 90mm R.C. モルタル金ゴテ EP	石膏ボード 70mm EP 目隠し貼	
便所	モルタルタイル貼	モルタルタイル貼 H=50	木部 5.5mm ベニヤ OP R.C. モルタル金ゴテ EP	木部 5.5mm ベニヤ OP R.C. モルタル金ゴテ EP	70ラスター 4mm ベニヤ OP	台所流し 4型 排水期 I-810 換気扇 木部 O.S. 湯沸器 木部取付
浴室	1F モルタル防水 2F~4F マスアール防水モルタル貼		防水モルタル金ゴテ EP	モルタル金ゴテ EP	大平板 6.3mm EP 目隠し貼	バランス兼用 煙突 換気用 換気口 上部手すり 150
6帖 和室 4.5帖	榻榻米	タタミ寄せ	70ラスター	70ラスター	70ラスター 石膏ボード 70mm 目隠し貼	
和室 3帖+α	榻榻米 一部 板貼 ラワン 接合板 15mm	タタミ寄せ	70ラスター	70ラスター	70ラスター 石膏ボード 70mm 目隠し貼	
多用室	桧板甲板 15mm	床 寄せ	70ラスター	70ラスター	70ラスター 石膏ボード 70mm 目隠し貼	
押入	5.5mm ベニヤ	雑布 70	5.5mm ベニヤ	5.5mm ベニヤ	5.5mm ベニヤ	中段 天板付 5.5mm ベニヤ
脱衣室	タイル合板 120mm	床 寄せ	木部 5.5mm ベニヤ OP R.C. 70ラスター	木部 5.5mm ベニヤ OP R.C. 70ラスター	70ラスター 4mm ベニヤ OP	カーテンレール G型
物置	防水モルタル	コンクリート素地	コンクリート素地	コンクリート素地	コンクリート素地	周囲 5.5mm ベニヤ F320 O.S. ベニヤ 1m 下通板
P S	コンクリート素地		コンクリート素地	コンクリート素地	コンクリート素地	

公営住宅 年度解馬 標準設計図 1/20 縮尺


中層耐火構造新築工事

特記 共通

仕上表


縮尺

設計

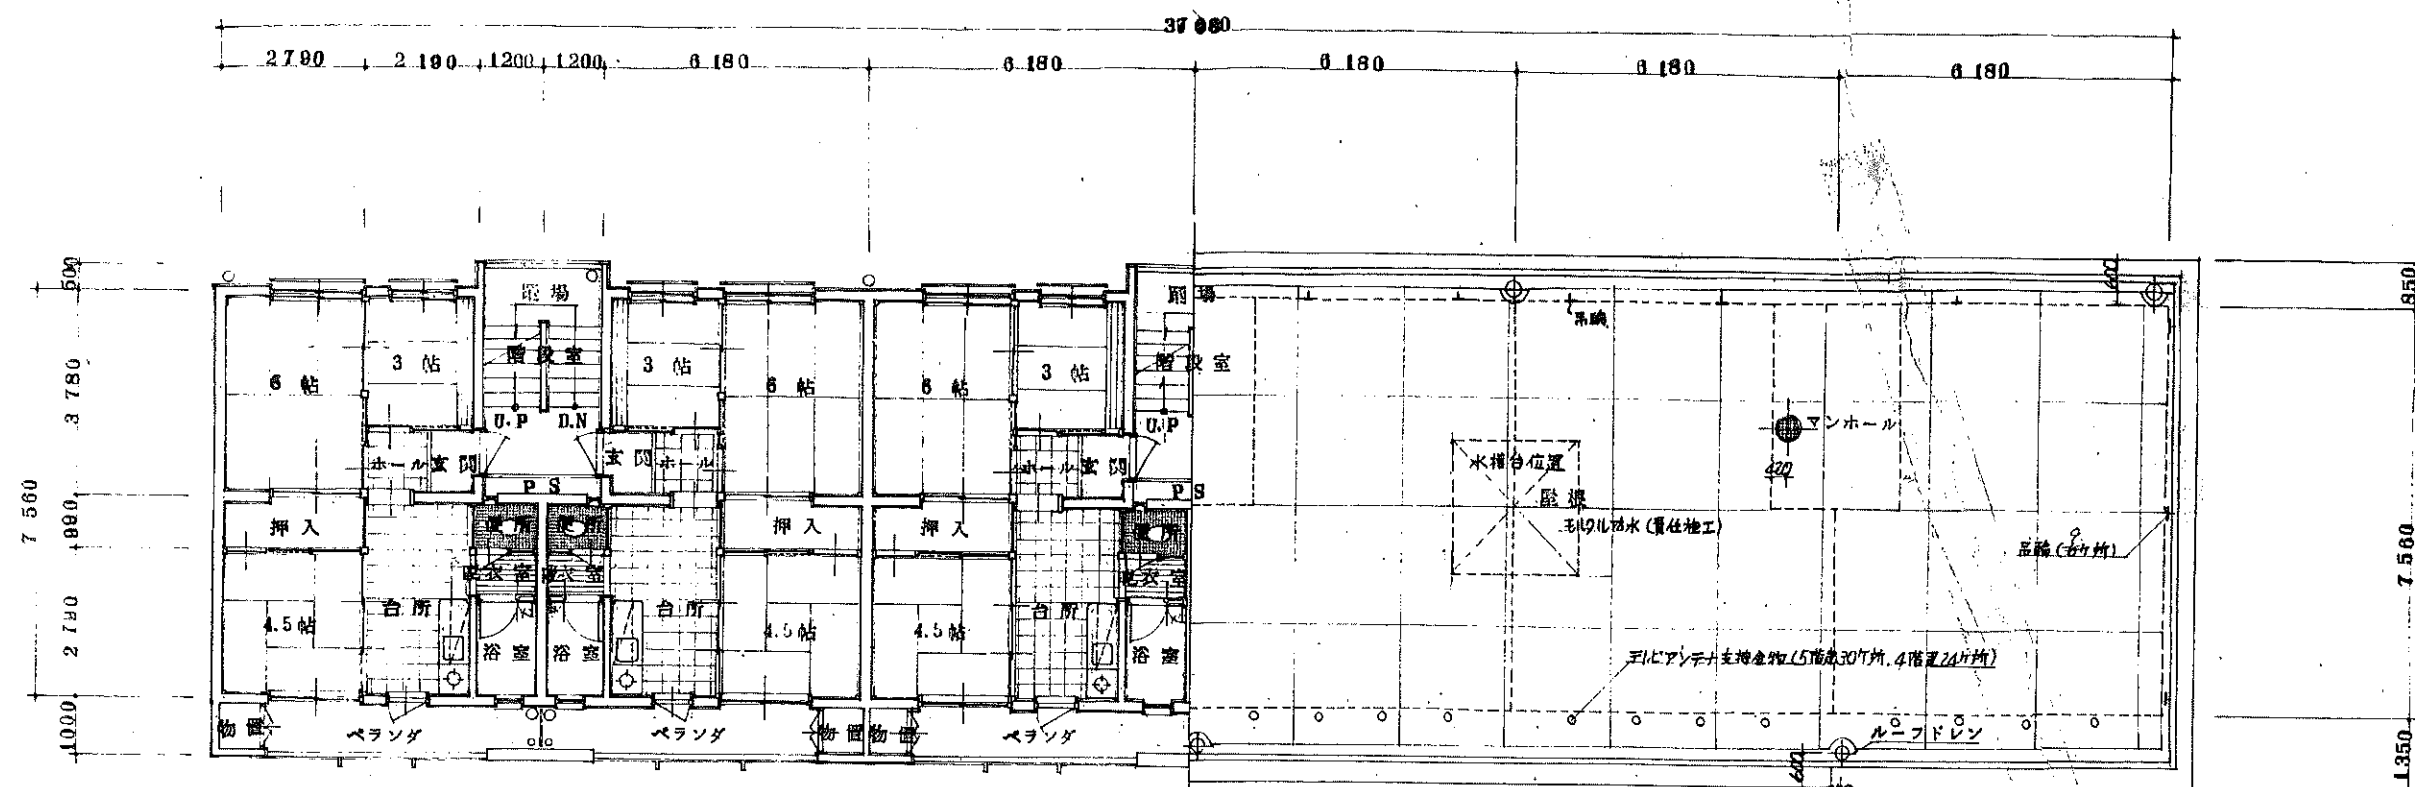

平面図 1:100

屋根伏図 1:100

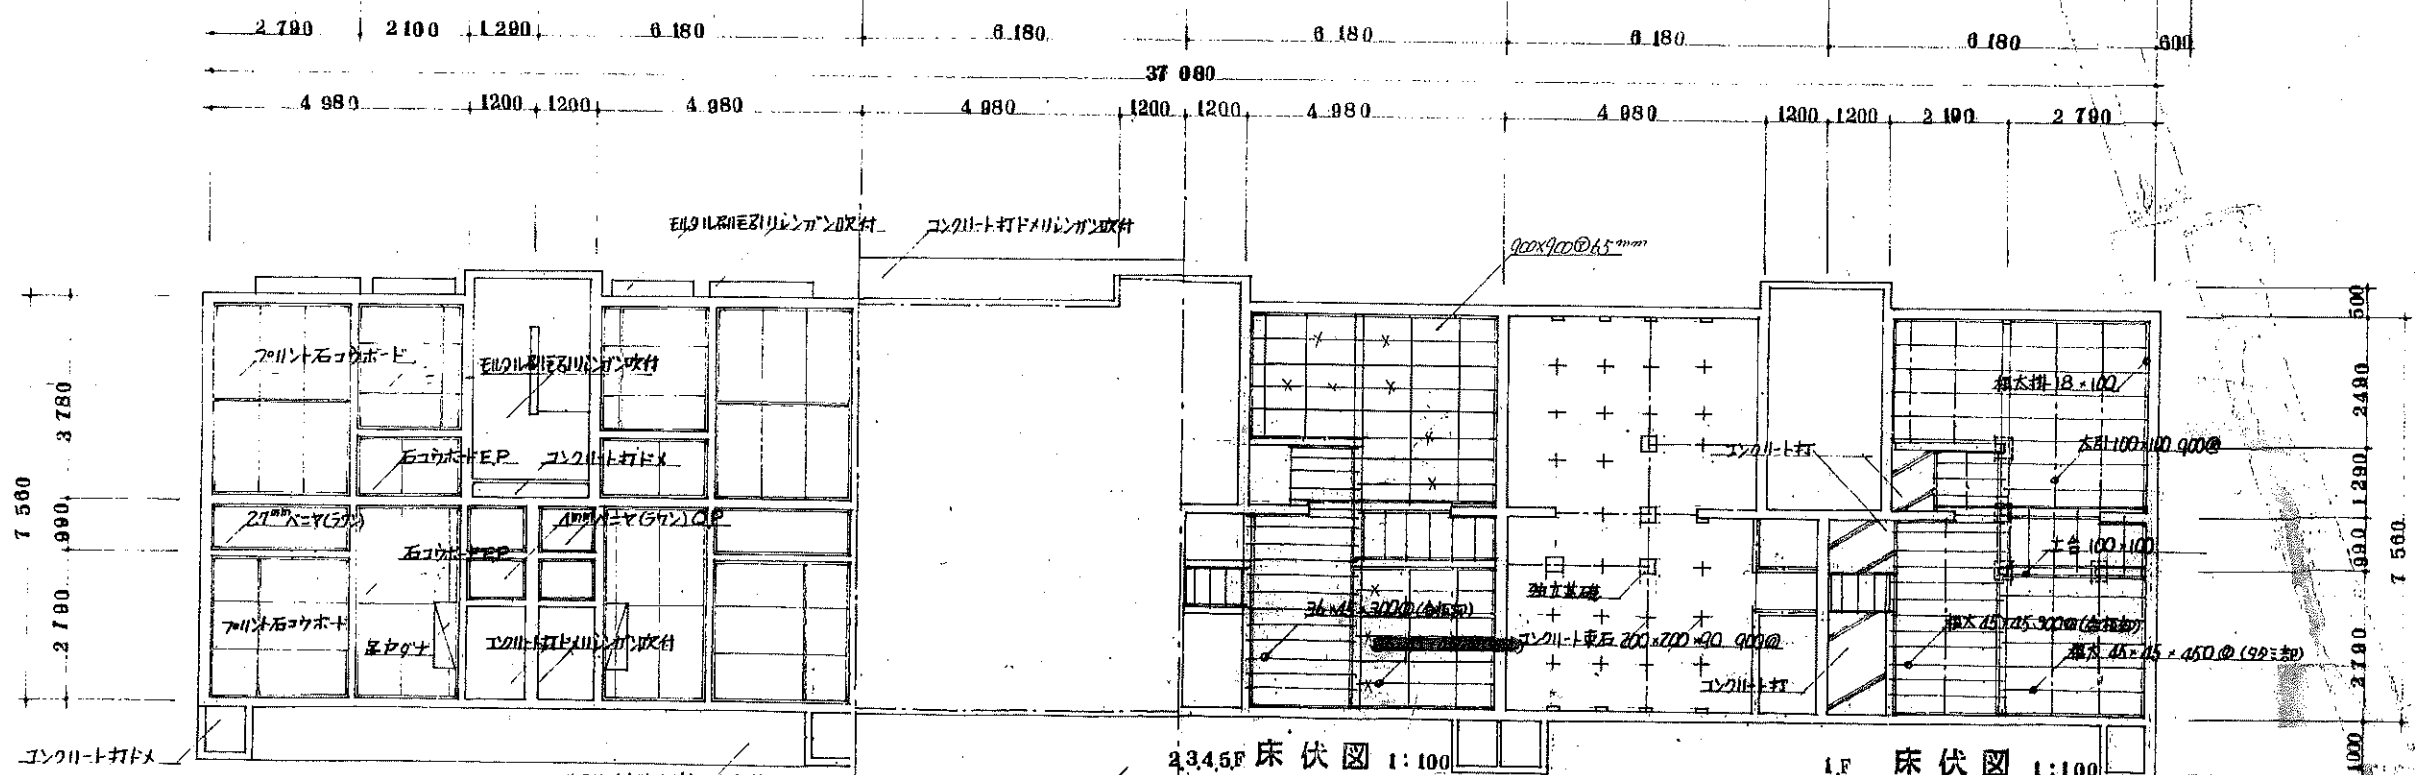


天井伏図 1:100


23.45F 床伏図 1:100

1F 床伏図 1:100


公営住宅	年度	馬	標準設計図	戸数	クロス
第一種	中層耐火構造新築			特記	
図名	平面図	伏図	縮尺	1:100	
設計	昭和	年	月	日	図面番号

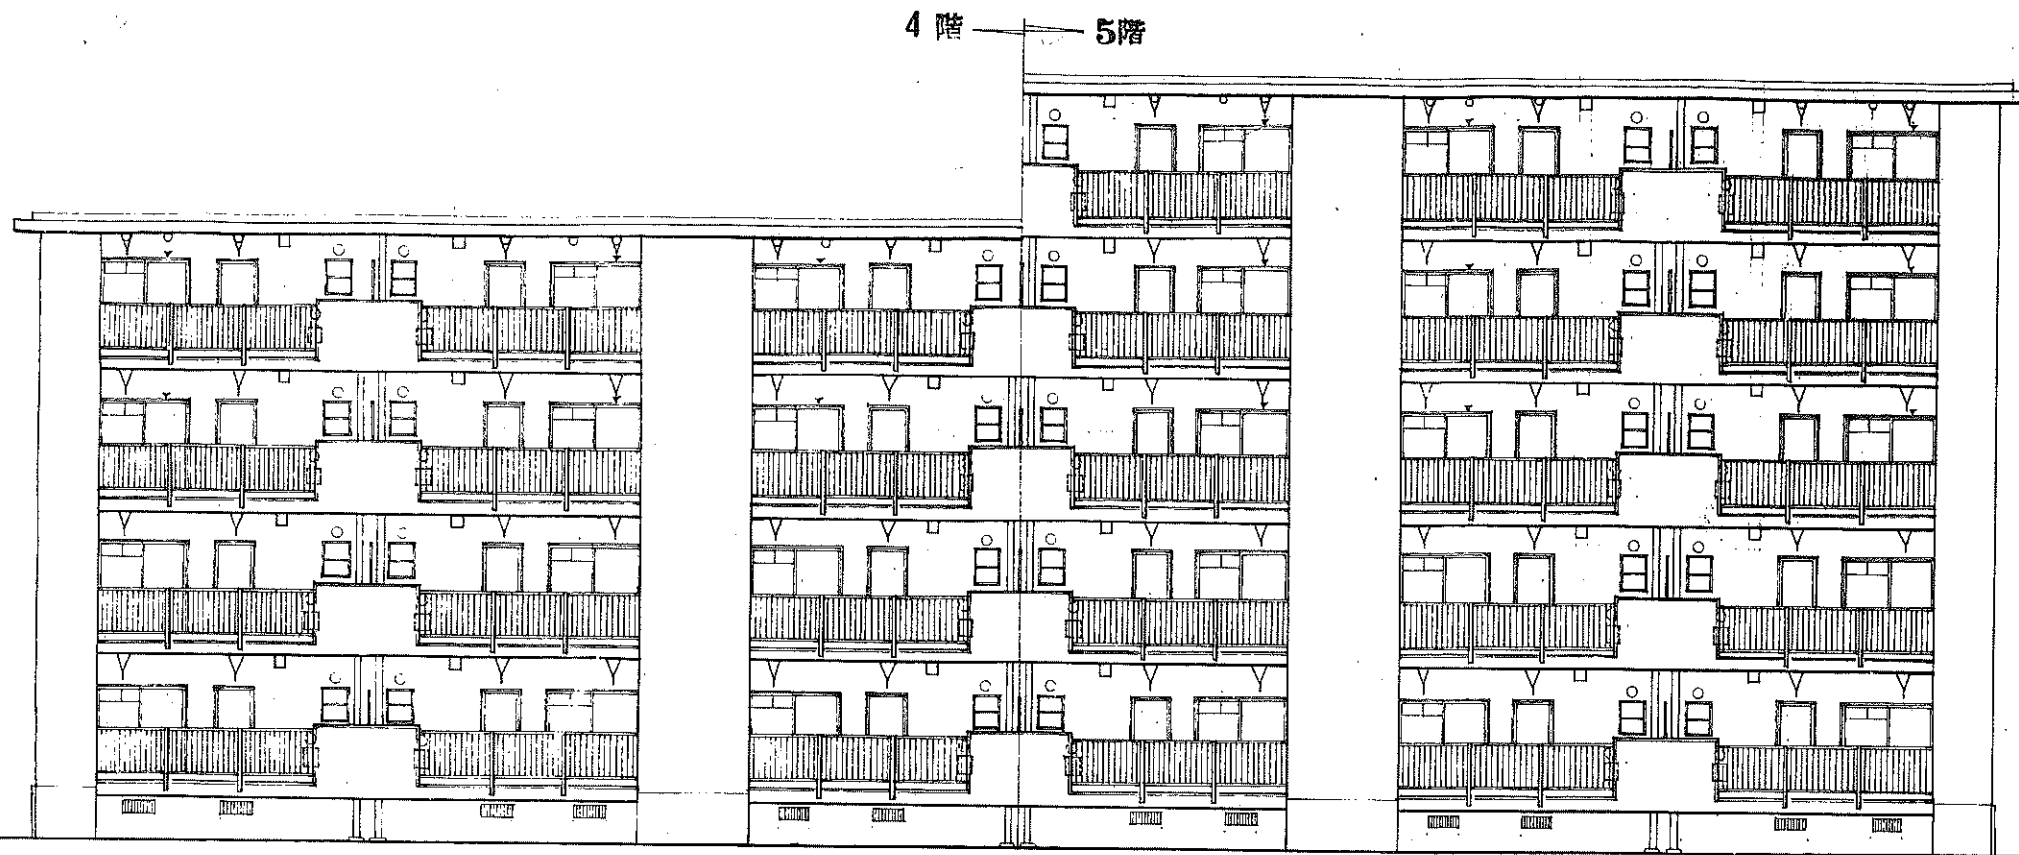


南立面図 1:100

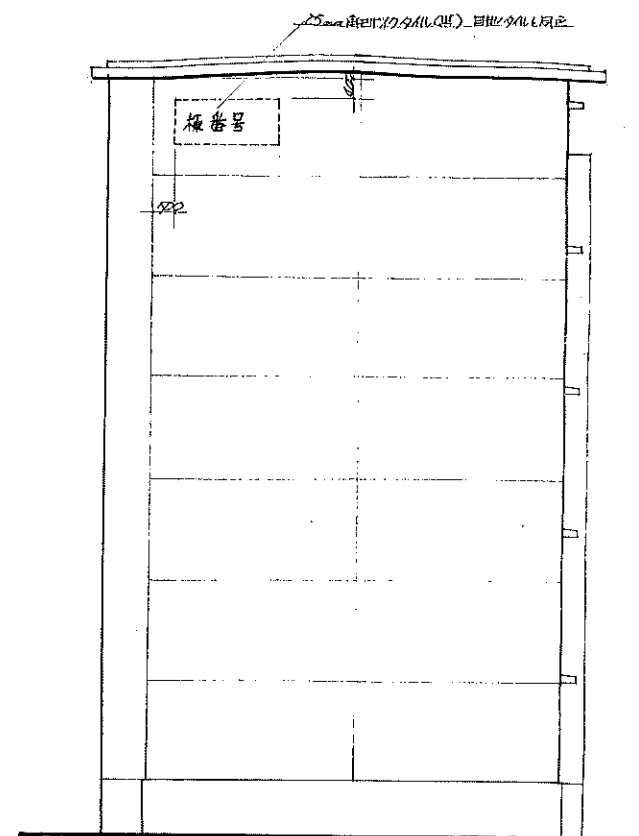


側面図 1:100 (5階)

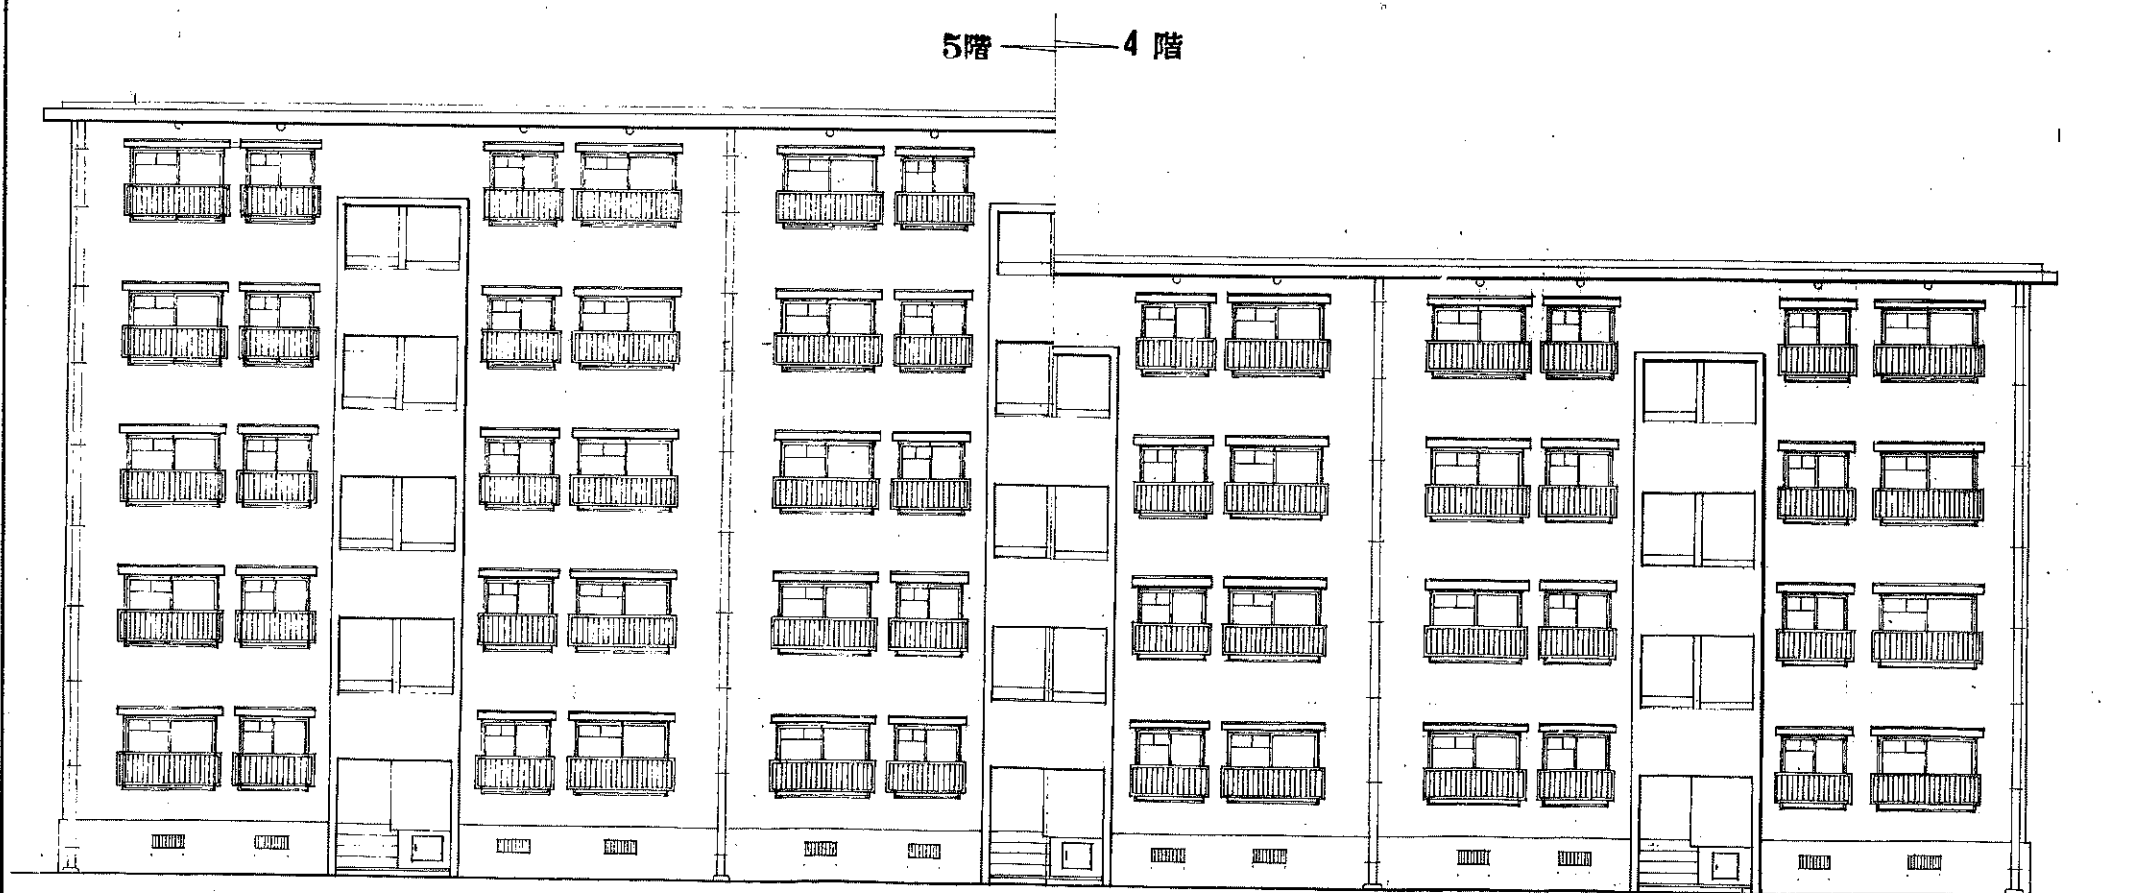

北立面図 1:100


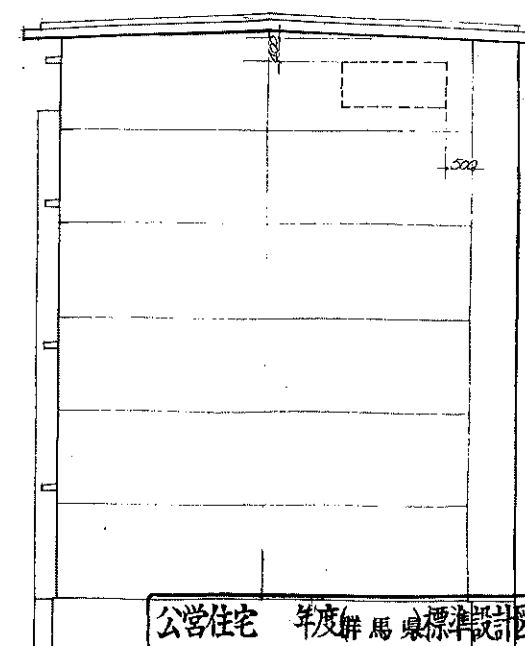


公営住宅 年度解馬県標準設計図		1/200	4
才一様 中層耐火構造新築工事		特記	
図名	側面図	1:100 (4階)	1:100
設計			
昭和 年 月 日		図面	

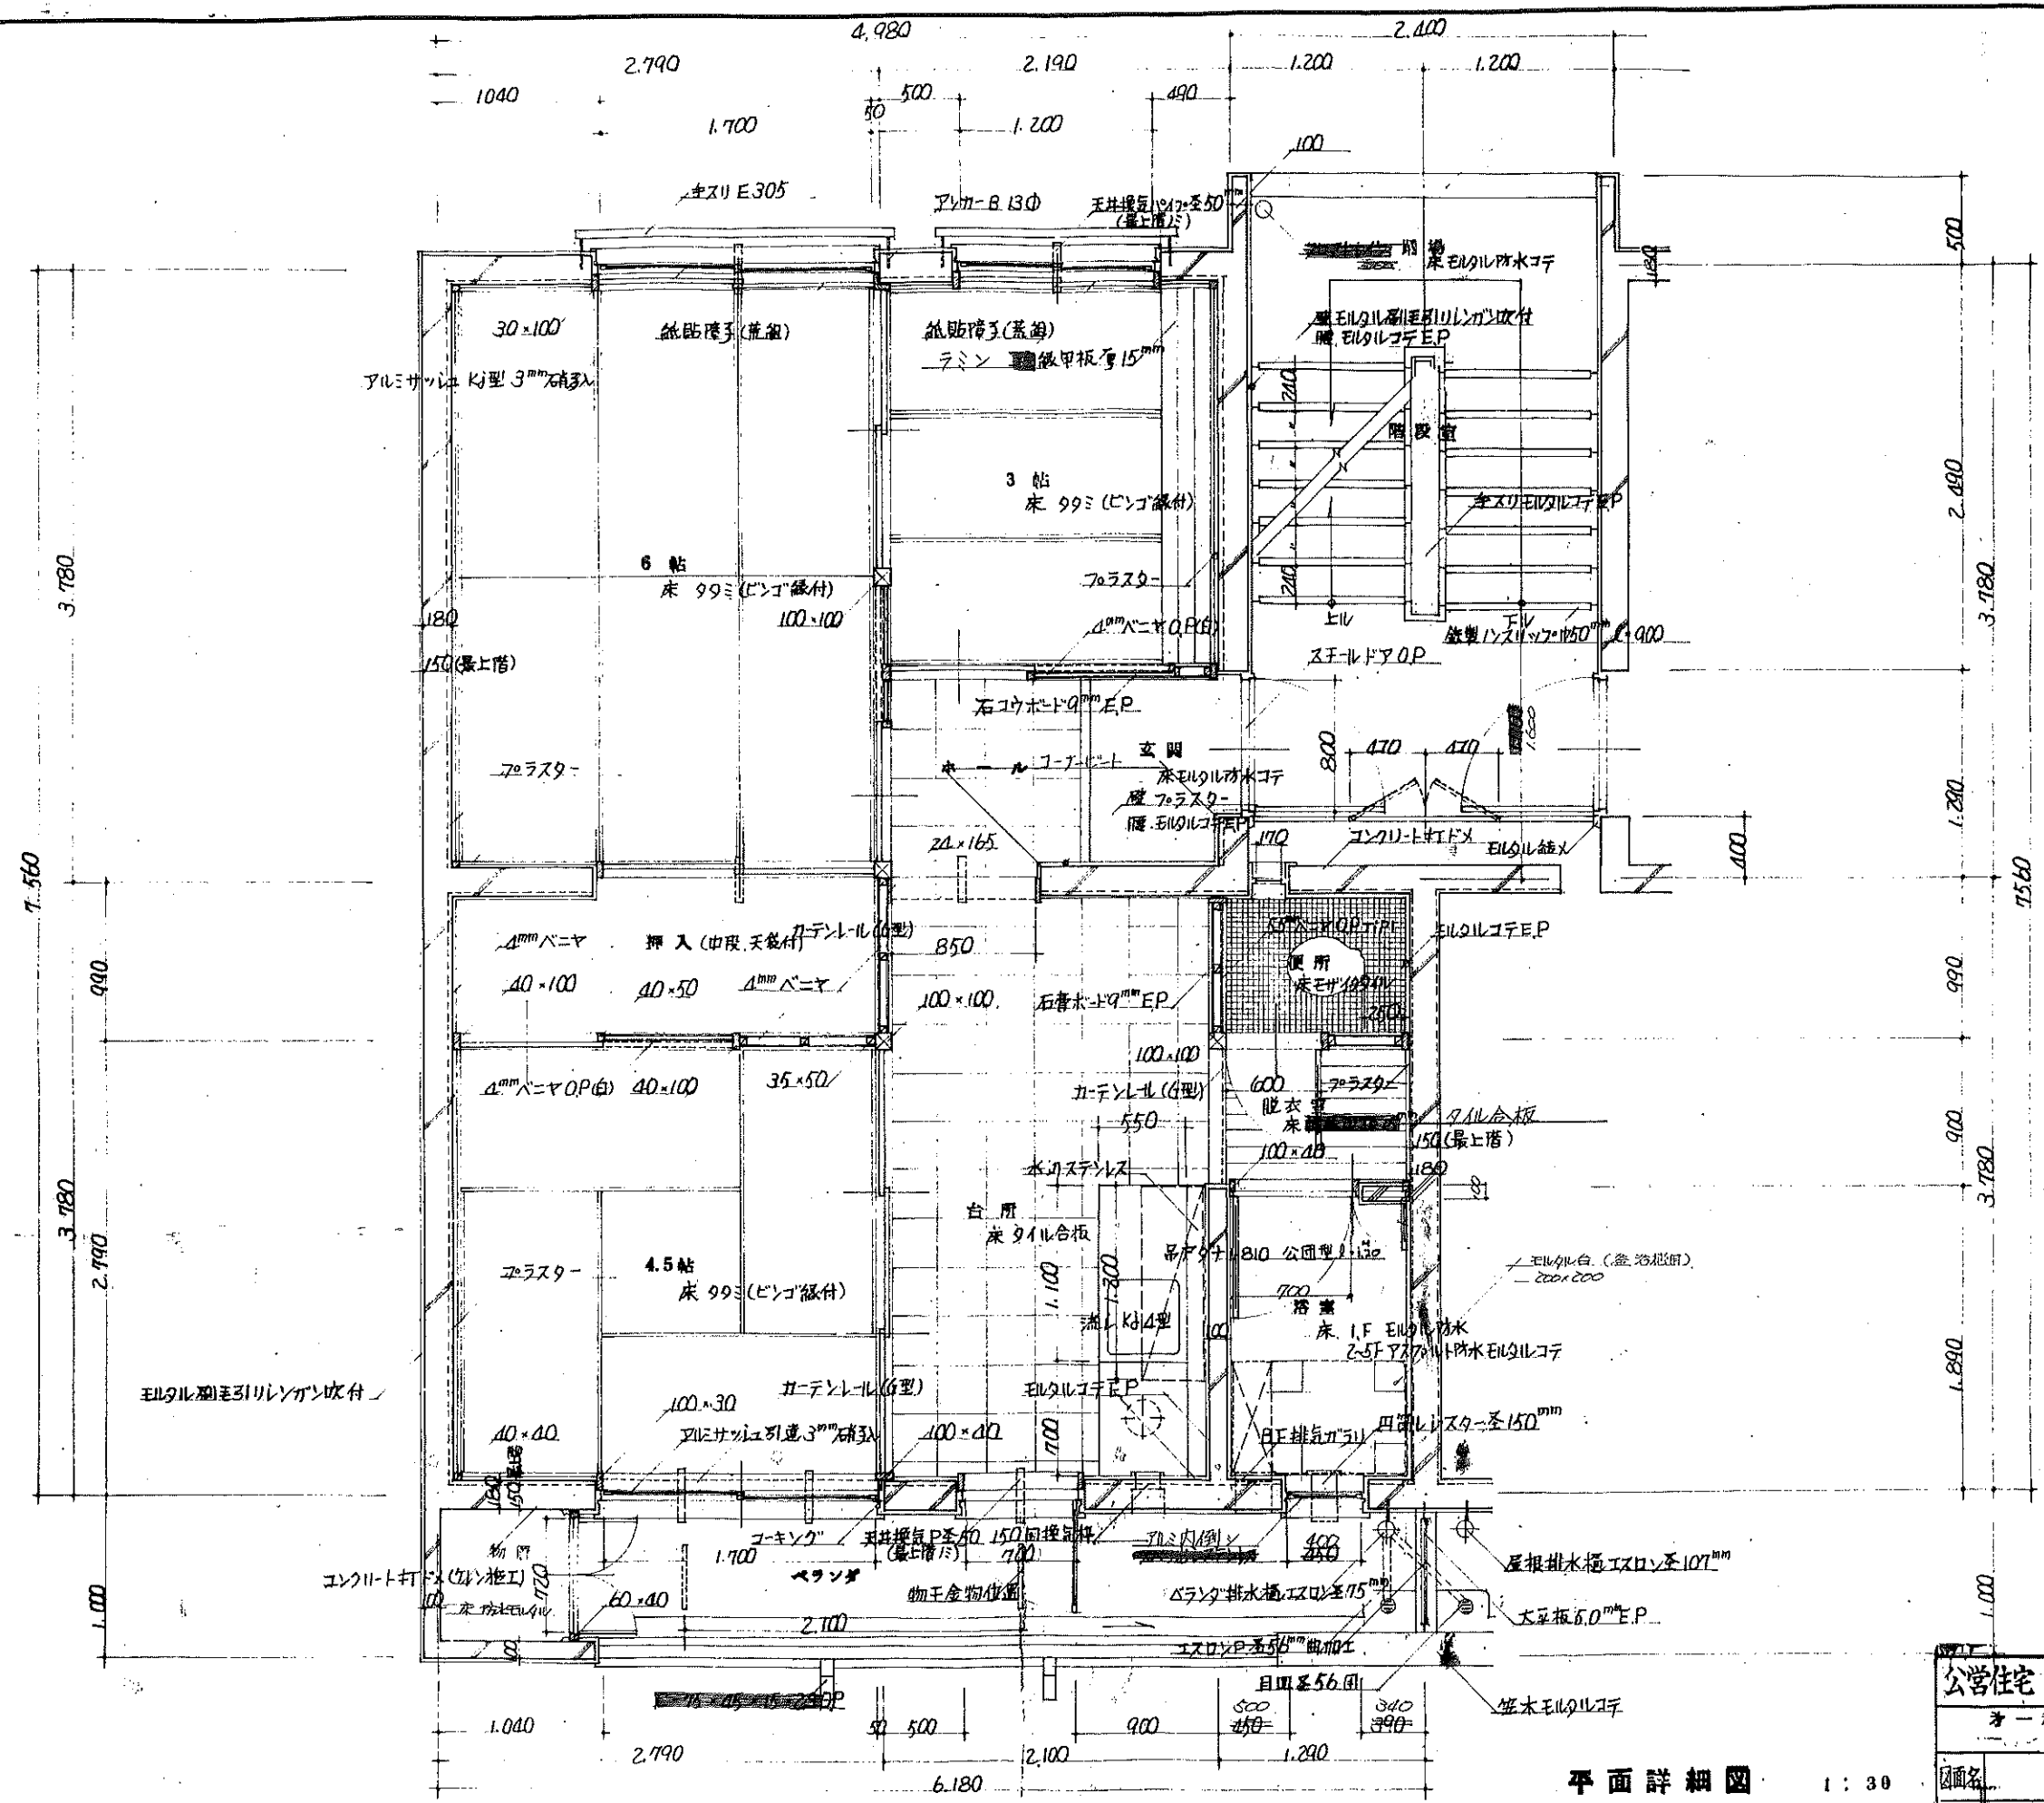

平面詳細図 1:30


公営住宅 年度群馬標準設計図		伊勢
第一種 中層耐火構造新築工事		特記
図名	平面詳細図	縮尺 1:
設計		
施工	昭和 年 月	

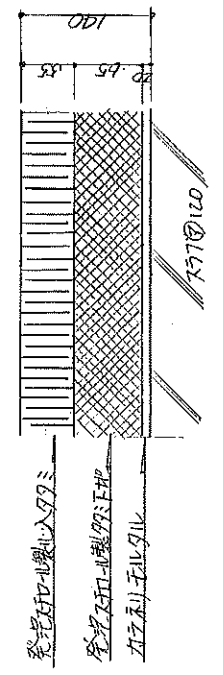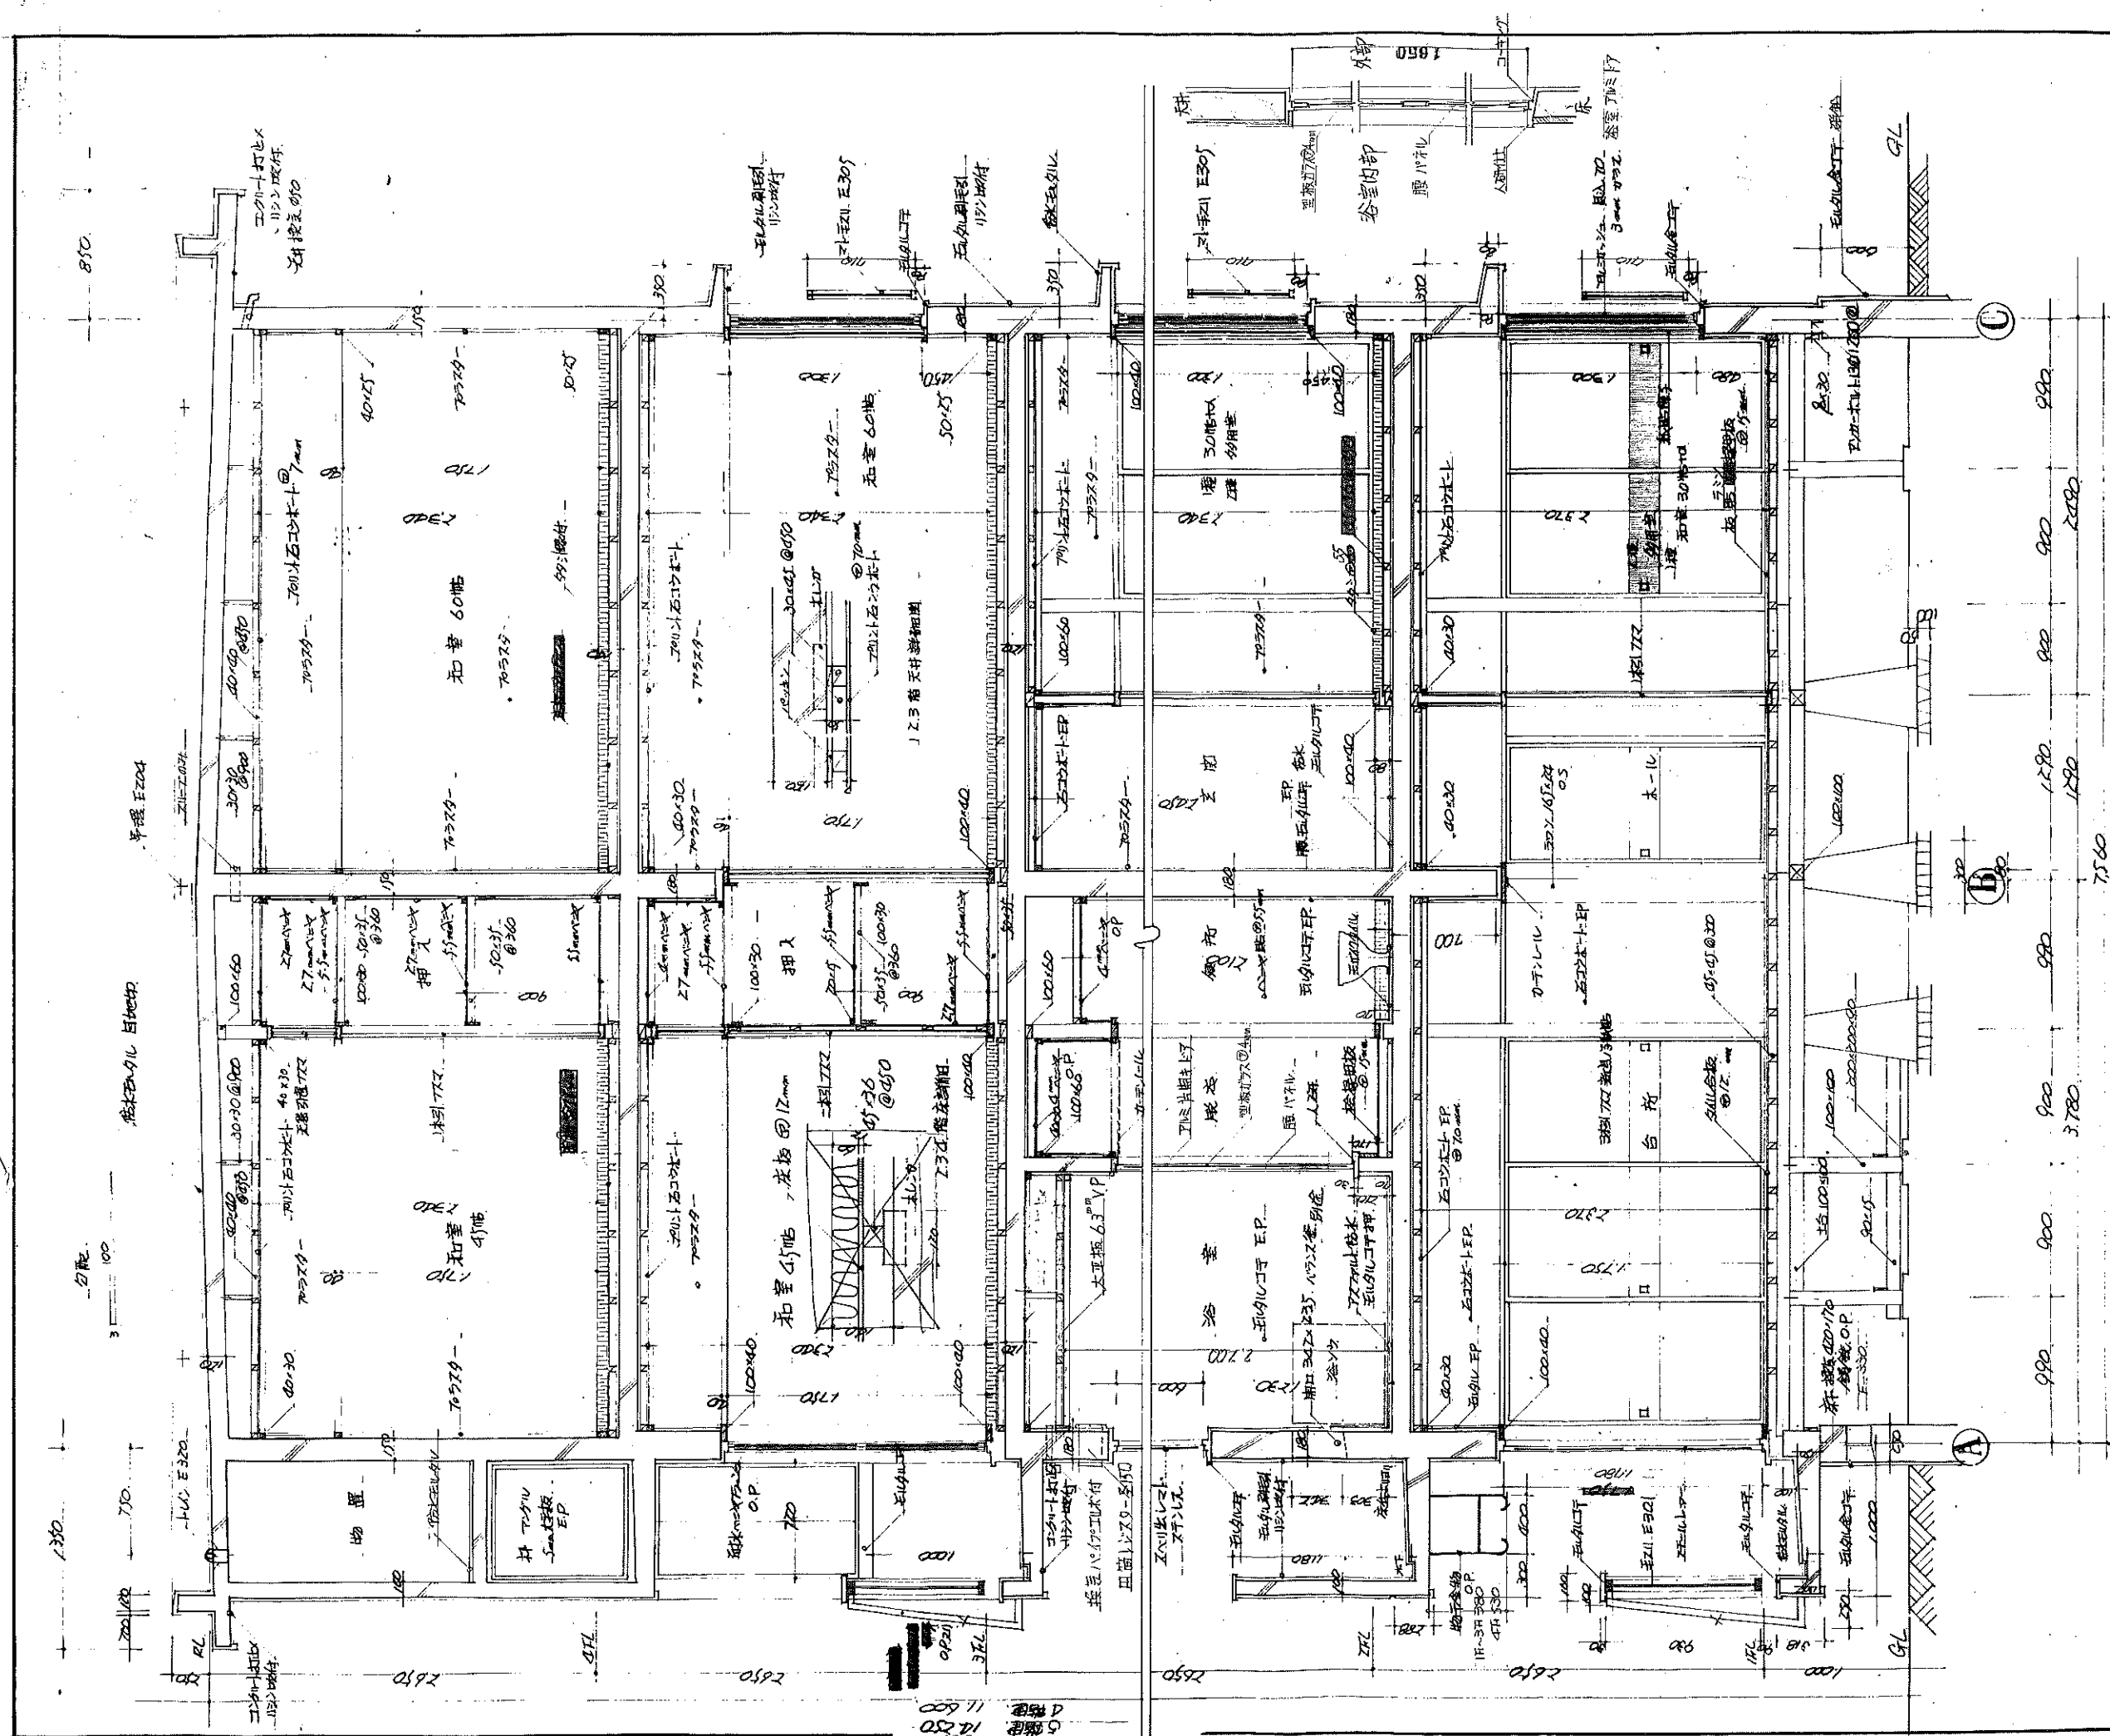

2.3.4 階段詳細図

1.2 種共通


公共住宅	年度群馬県標準設計図	戸数	フロス	M ²
中層耐火構造新築工事	特記	共通		
断面名	断面詳細図	縮尺	1:30	
設計				
図面番号	図面	10		
昭和	昭和	昭和	昭和	昭和
年	年	年	年	年
月	月	月	月	月
日	日	日	日	日

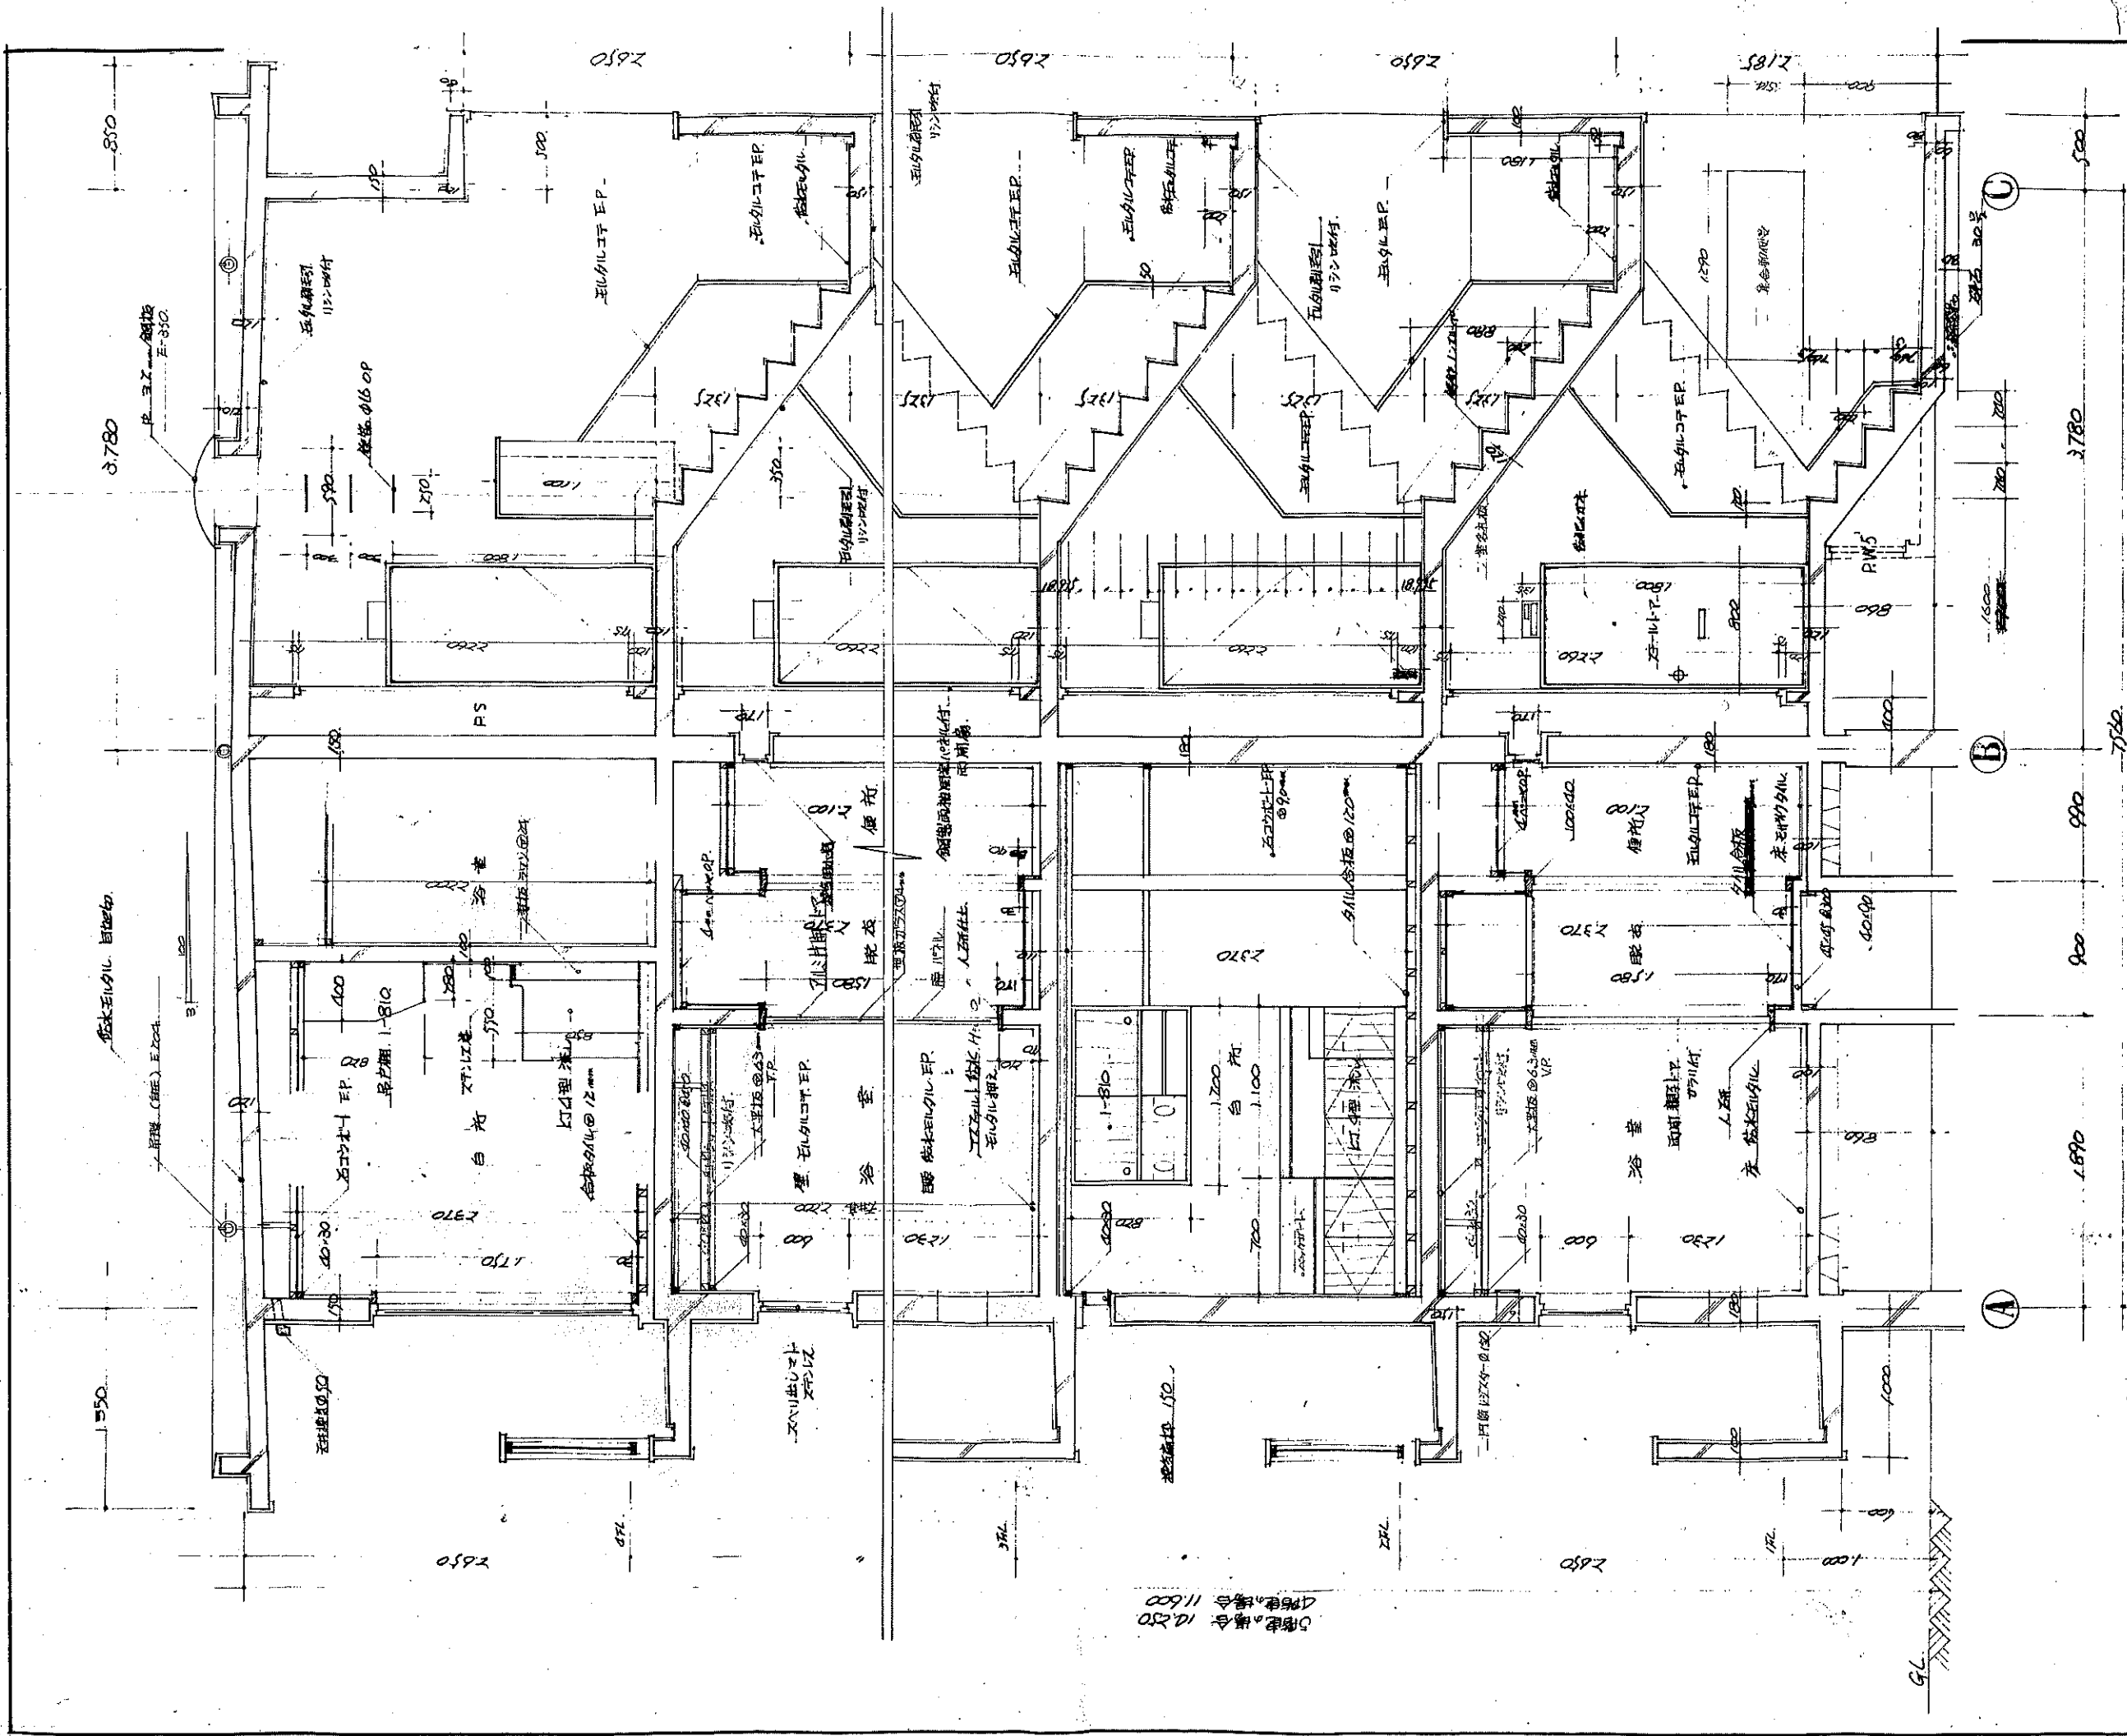


1.2種共通


公営住宅	年度鮮馬	標準設計図	プロシ	M2
中層耐火構造建築工事	特記	縮尺 1:30	共通	
図名	階段短計図	縮尺 1:30	共通	
設計	昭和 年 月 日	昭和 年 月 日	図面	10-4
トス	昭和 年 月 日	昭和 年 月 日	設計	

項目	記号	AW1	AW2	AW3	AW4	AW5	AW6
窓図							
		片開キプラスチック見込80	引違戸(アルミ製)見込60	引違窓(アルミ製)見込60	引違窓(アルミ製)見込60	内倒窓(アルミ製)見込60	換気用1窓(鋼製)見込60
数量		30 24	30 24	30 24	30 24	30 24	30 24
材料		仕様による	仕様による	仕様による	仕様による	仕様による	仕様による
硝子		公共住宅標準詳細設計図集に ドアクローザー1	公共住宅標準詳細設計図集による	公共住宅標準詳細設計図集による	公共住宅標準詳細設計図集による	公共住宅標準詳細設計図集による	公共住宅標準詳細設計図集による
金具		公共住宅標準詳細設計図集に ドアクローザー1	公共住宅標準詳細設計図集による	公共住宅標準詳細設計図集による	公共住宅標準詳細設計図集による	公共住宅標準詳細設計図集による	公共住宅標準詳細設計図集による
塗装		O.P塗 2回仕上	O.P塗 2回仕上	O.P塗 2回仕上	O.P塗 2回仕上	O.P塗 2回仕上	O.P塗 2回仕上
摘要		玄関	4.5帖				
窓図							
		鋼製両袖固定ハコ付両面見込30	引違紙貼 東障子見込24	引違紙貼 東障子見込24	片引きフスマ 見込19.5	引違フスマ 見込19.5	引違フスマ 見込19.5
数量		30 30 30 30	30 24	30 24	30 48	30 24	30 24
材料		仕様による	仕様による	仕様による	仕様による	仕様による	仕様による
硝子		公共住宅標準詳細設計図集に 換気用ガラリ 311 X 152	公共住宅標準詳細設計図集による	公共住宅標準詳細設計図集による	公共住宅標準詳細設計図集による	公共住宅標準詳細設計図集による	公共住宅標準詳細設計図集による
金具		公共住宅標準詳細設計図集に 換気用ガラリ 311 X 152	公共住宅標準詳細設計図集による	公共住宅標準詳細設計図集による	公共住宅標準詳細設計図集による	公共住宅標準詳細設計図集による	公共住宅標準詳細設計図集による
塗装		O.P塗 2回仕上	O.P塗 2回仕上	O.P塗 2回仕上	O.P塗 2回仕上	O.P塗 2回仕上	O.P塗 2回仕上
摘要		玄関	4.5帖	4.5帖	4.5帖	4.5帖	4.5帖
窓図							
		片引きフスマ 見込19.5	引違フスマ 見込19.5	片引きフスマ 見込19.5	片引きフスマ 見込19.5	片引きフスマ 見込19.5	片引きフスマ 見込19.5
数量		30 24	30 24	30 24	30 24	30 24	30 24
材料		複合強化ダンボール複	複合強化ダンボール複	複合強化ダンボール複	複合強化ダンボール複	複合強化ダンボール複	複合強化ダンボール複
硝子		複合強化ダンボール複	複合強化ダンボール複	複合強化ダンボール複	複合強化ダンボール複	複合強化ダンボール複	複合強化ダンボール複
金具		公共住宅標準詳細設計図集に 換気用ガラリ 311 X 152	公共住宅標準詳細設計図集による	公共住宅標準詳細設計図集による	公共住宅標準詳細設計図集による	公共住宅標準詳細設計図集による	公共住宅標準詳細設計図集による
塗装		O.P塗 2回仕上	O.P塗 2回仕上	O.P塗 2回仕上	O.P塗 2回仕上	O.P塗 2回仕上	O.P塗 2回仕上
摘要		玄関	4.5帖	4.5帖	4.5帖	4.5帖	4.5帖

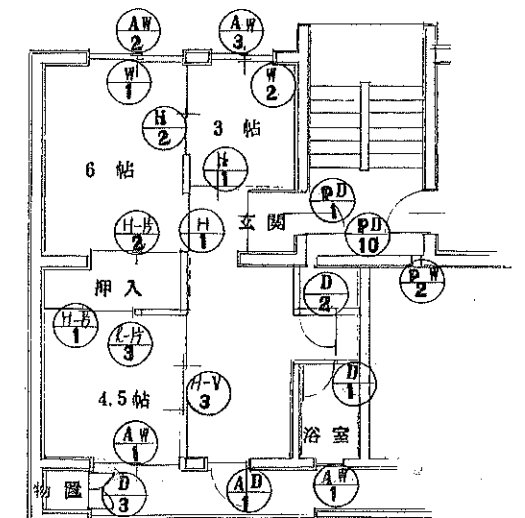


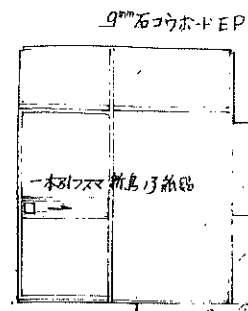


玄関ホール A面

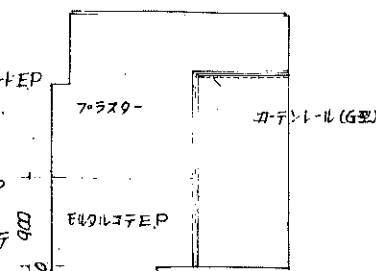


玄関ホール B面

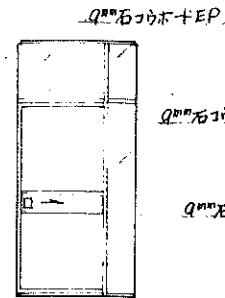


玄関ホール C面

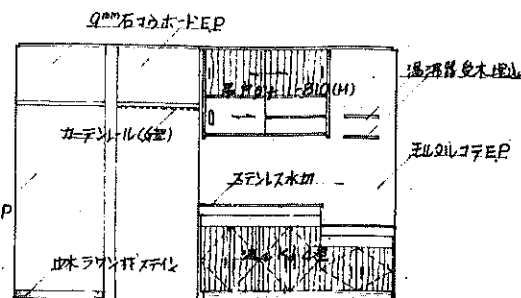


台所 D面

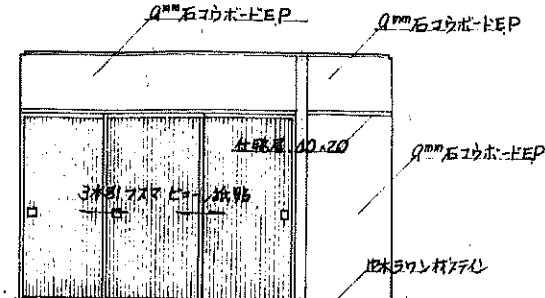


台所 E面

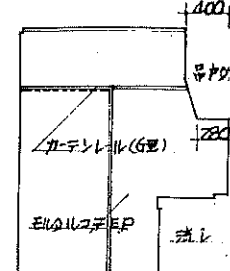


台所 F面

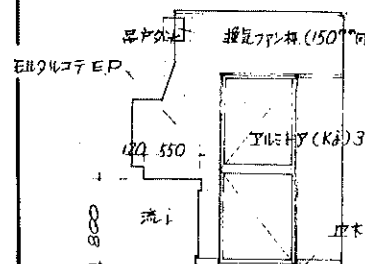


台所 A面

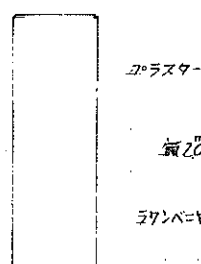


台所 B面

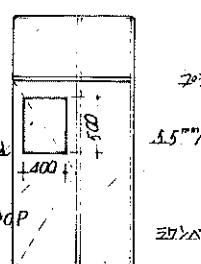


台所 C面

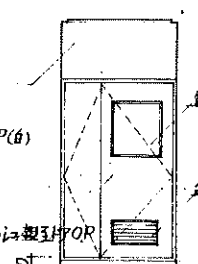


台所 D面

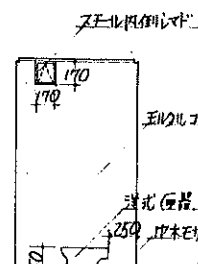


台所 E面

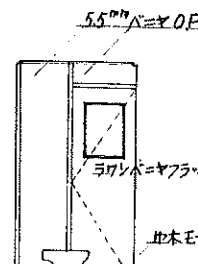


台所 F面

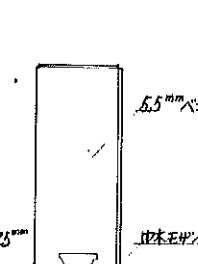


台所 G面

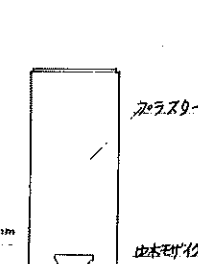


台所 H面

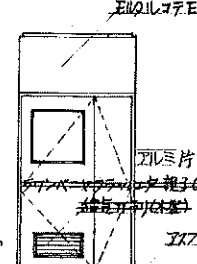


台所 I面

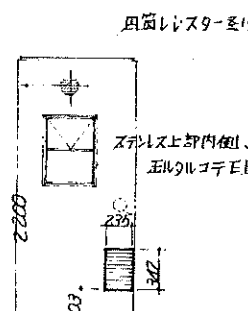


台所 J面

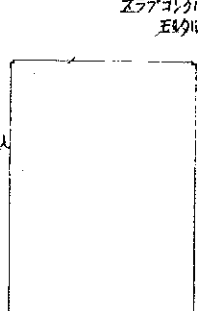


台所 K面

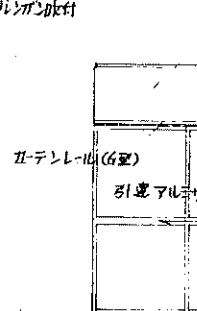


台所 L面

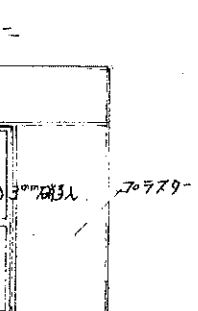




台所 M面

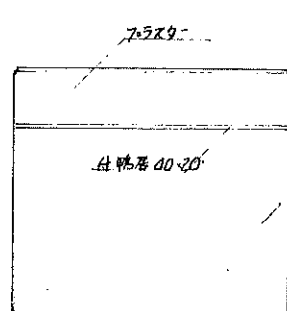


台所 N面

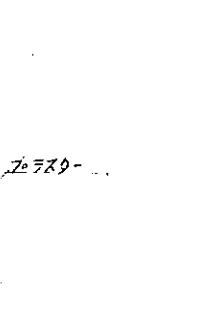


台所 O面

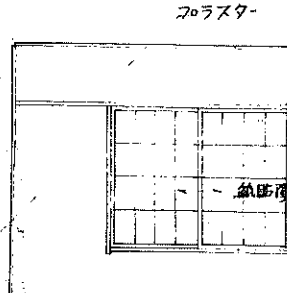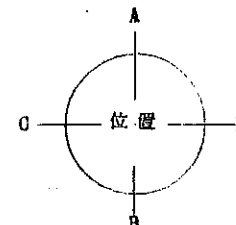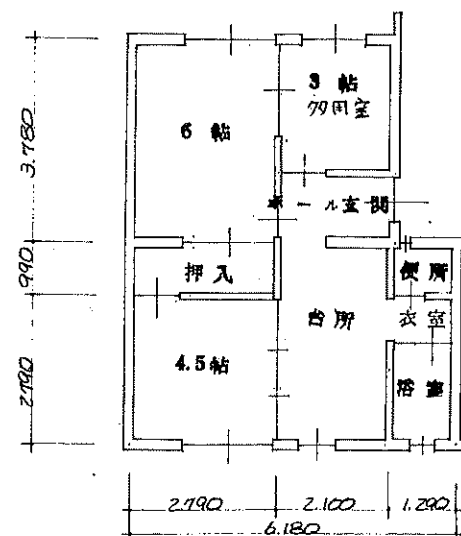


台所 P面

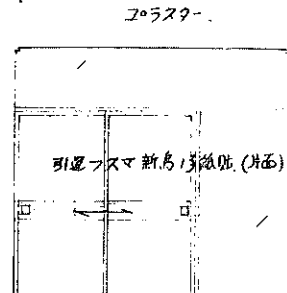

台所 Q面

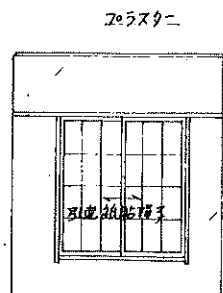



台所 R面

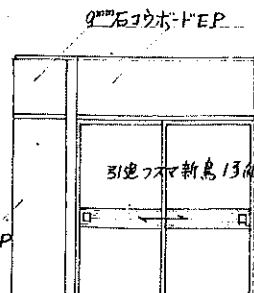

台所 S面


展開図 1:50

公営住宅 年度群馬県標準設計図		戸数	クロス
中層耐火構造新築工事		特記	共通
図面名	展開図	縮尺	1:50
設計		図面番号	10-6
トレス	昭和 年 月 日		

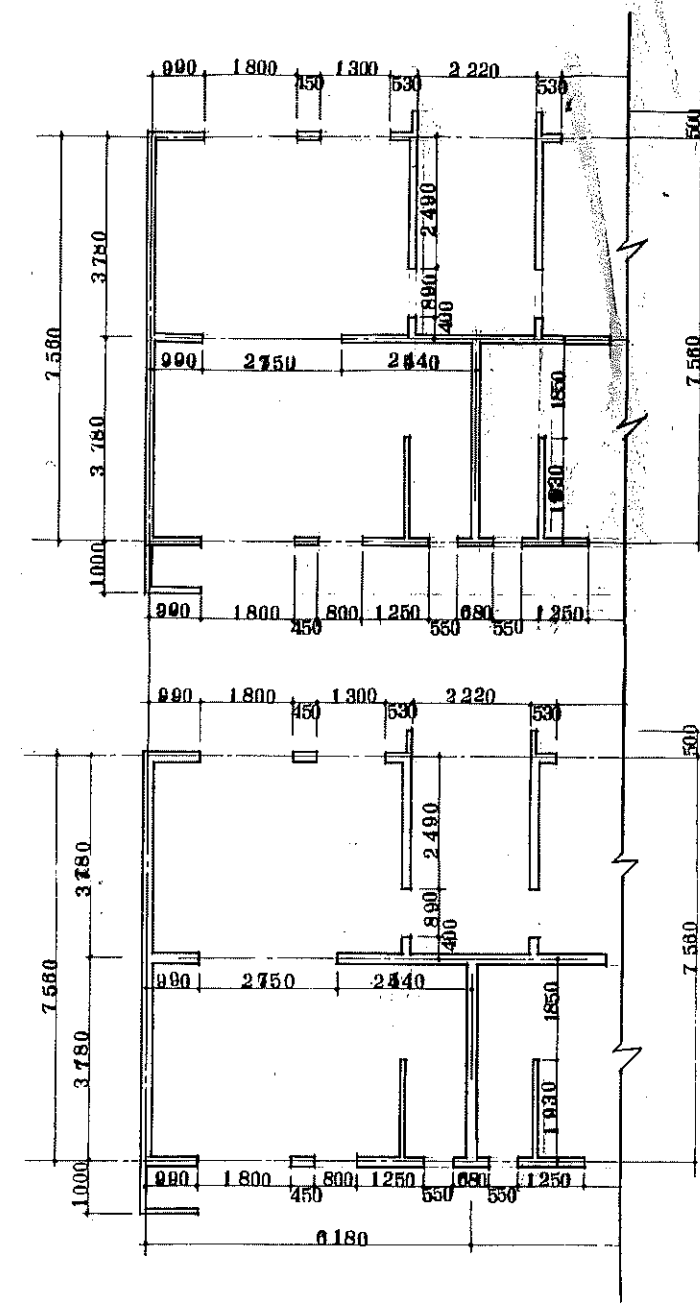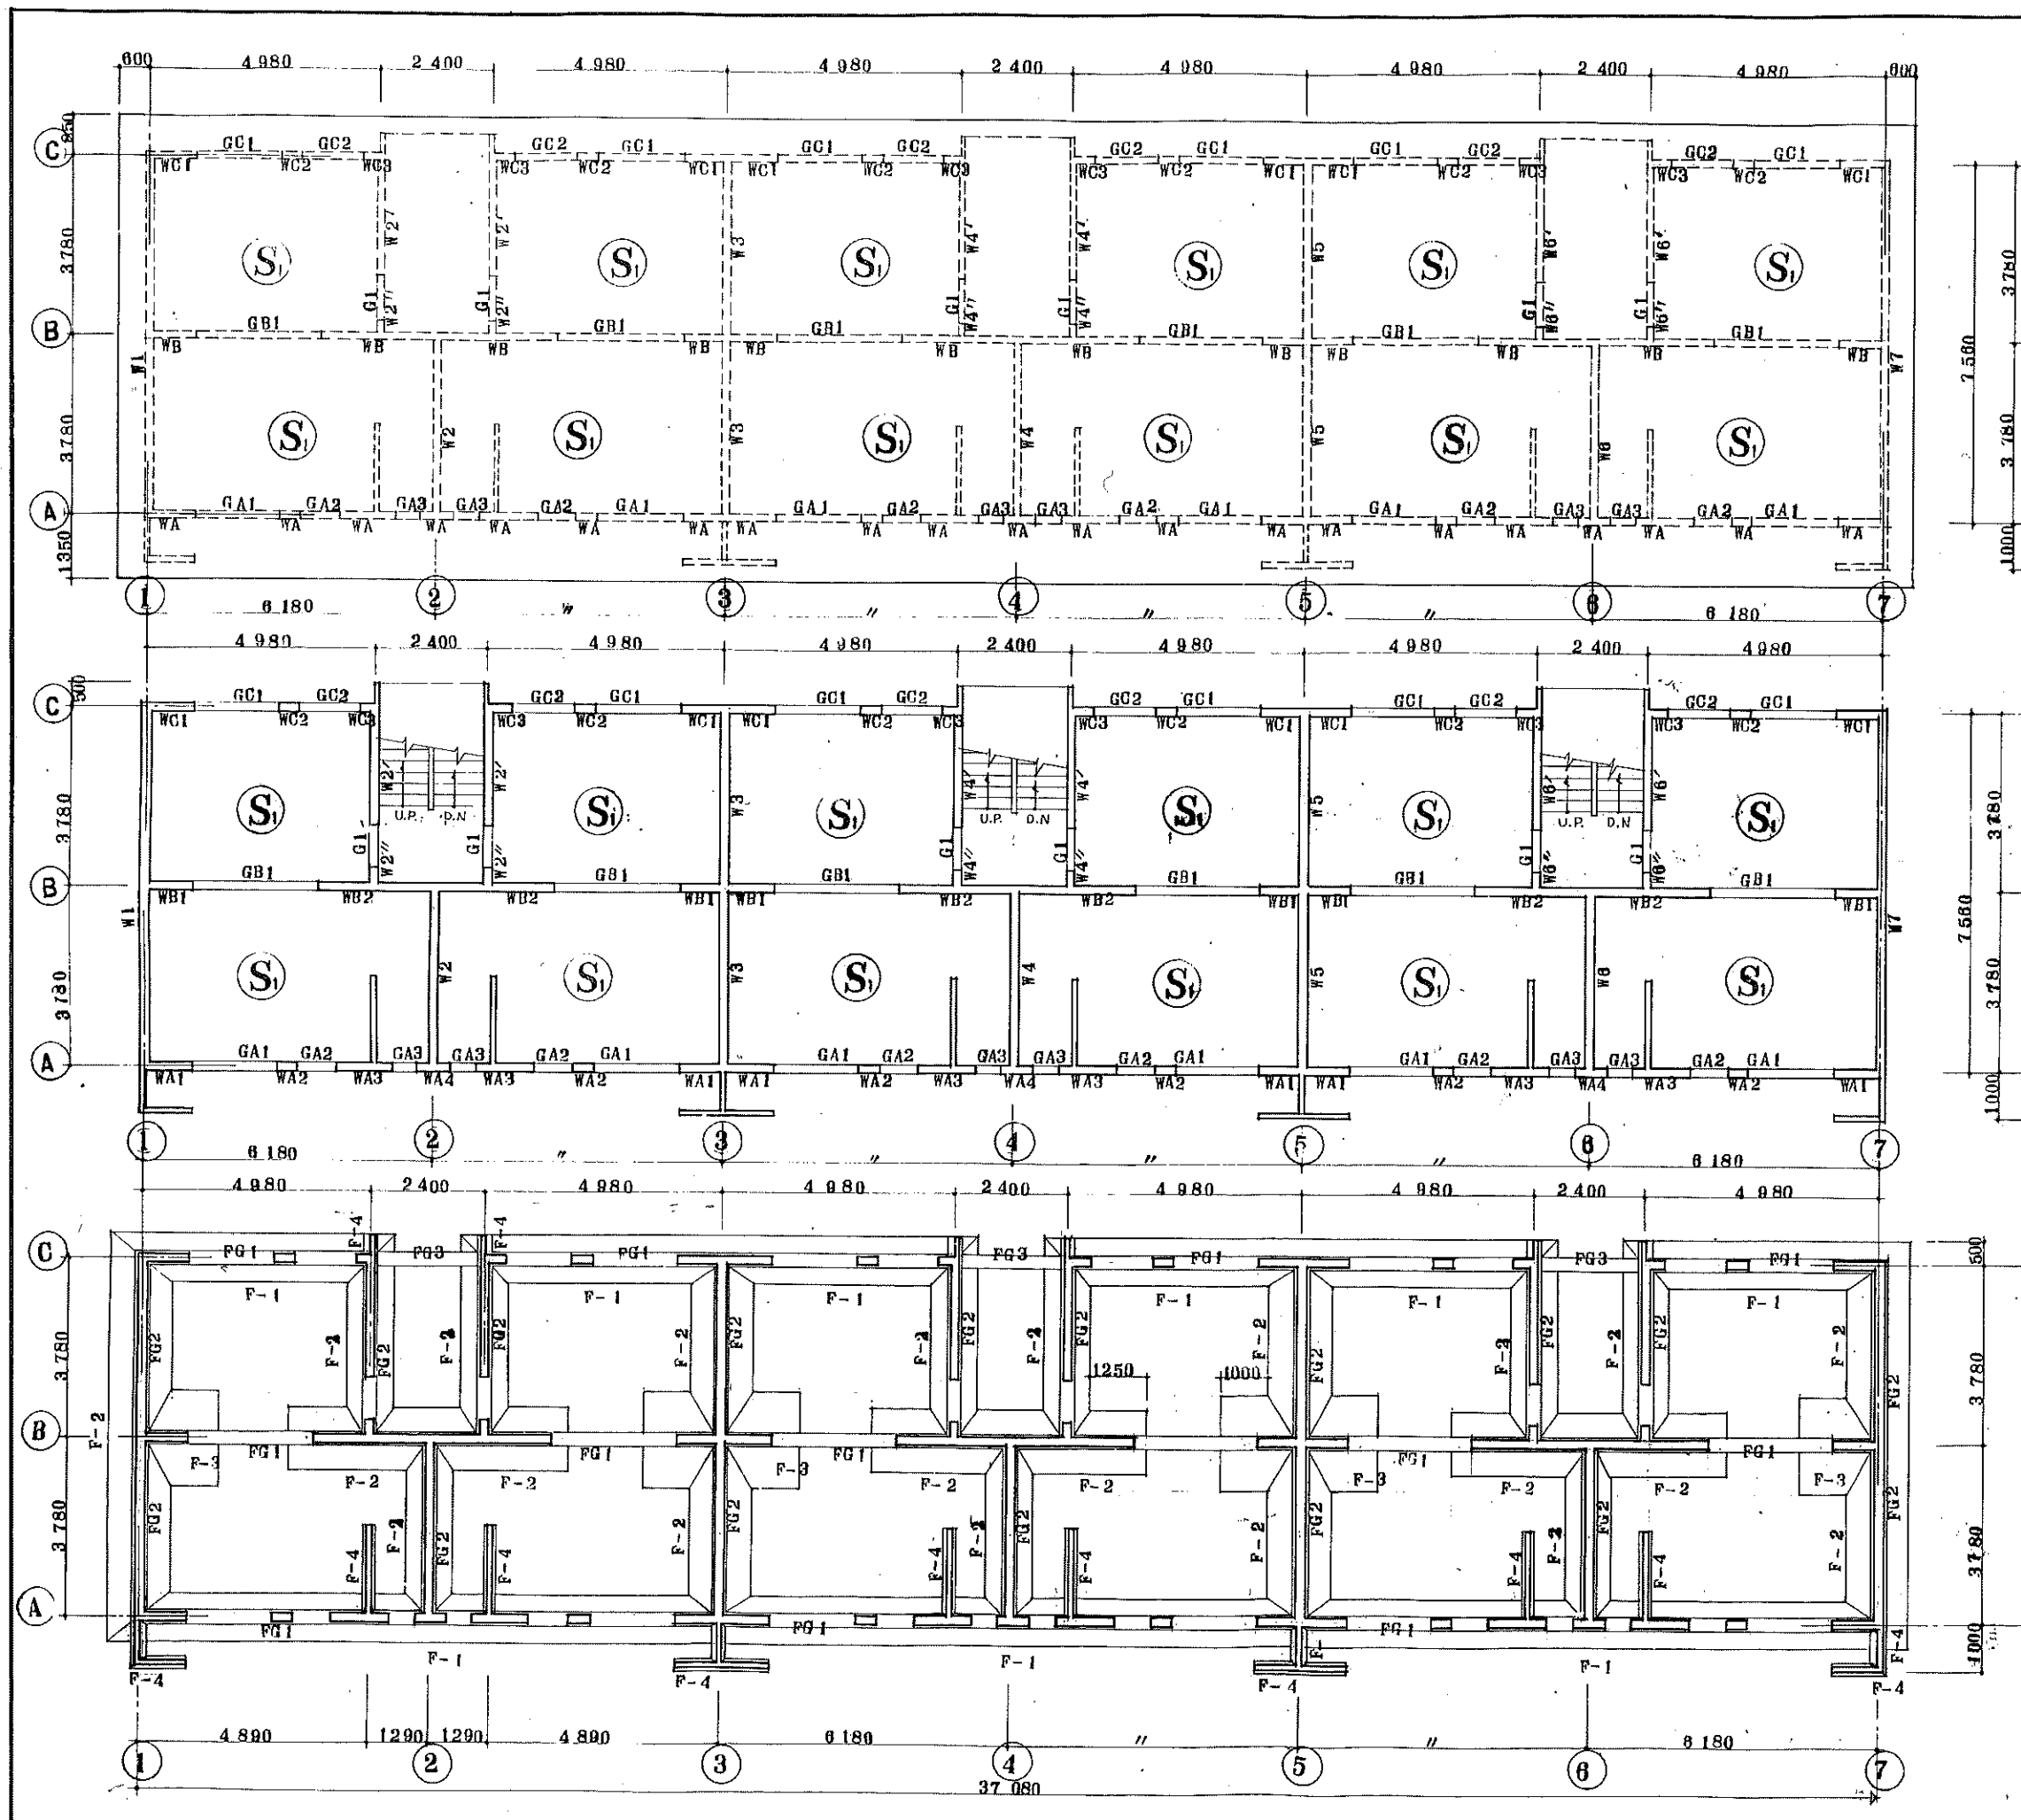


公営住宅 年度群 馬 標準設計図		1/200	アロス
考 一 種 中層耐火構造新築工事		特記	
図面名	伏 図	縮尺	1:100
設計	昭和 年 月 日	図面番号	11-4
トレス	昭和 年 月 日		

14 工本

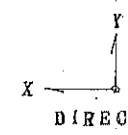


其應 117ト 1:30


新嘉坡市建設部建築課長	1級建築士才11,800円	佐藤勝司
-------------	---------------	------

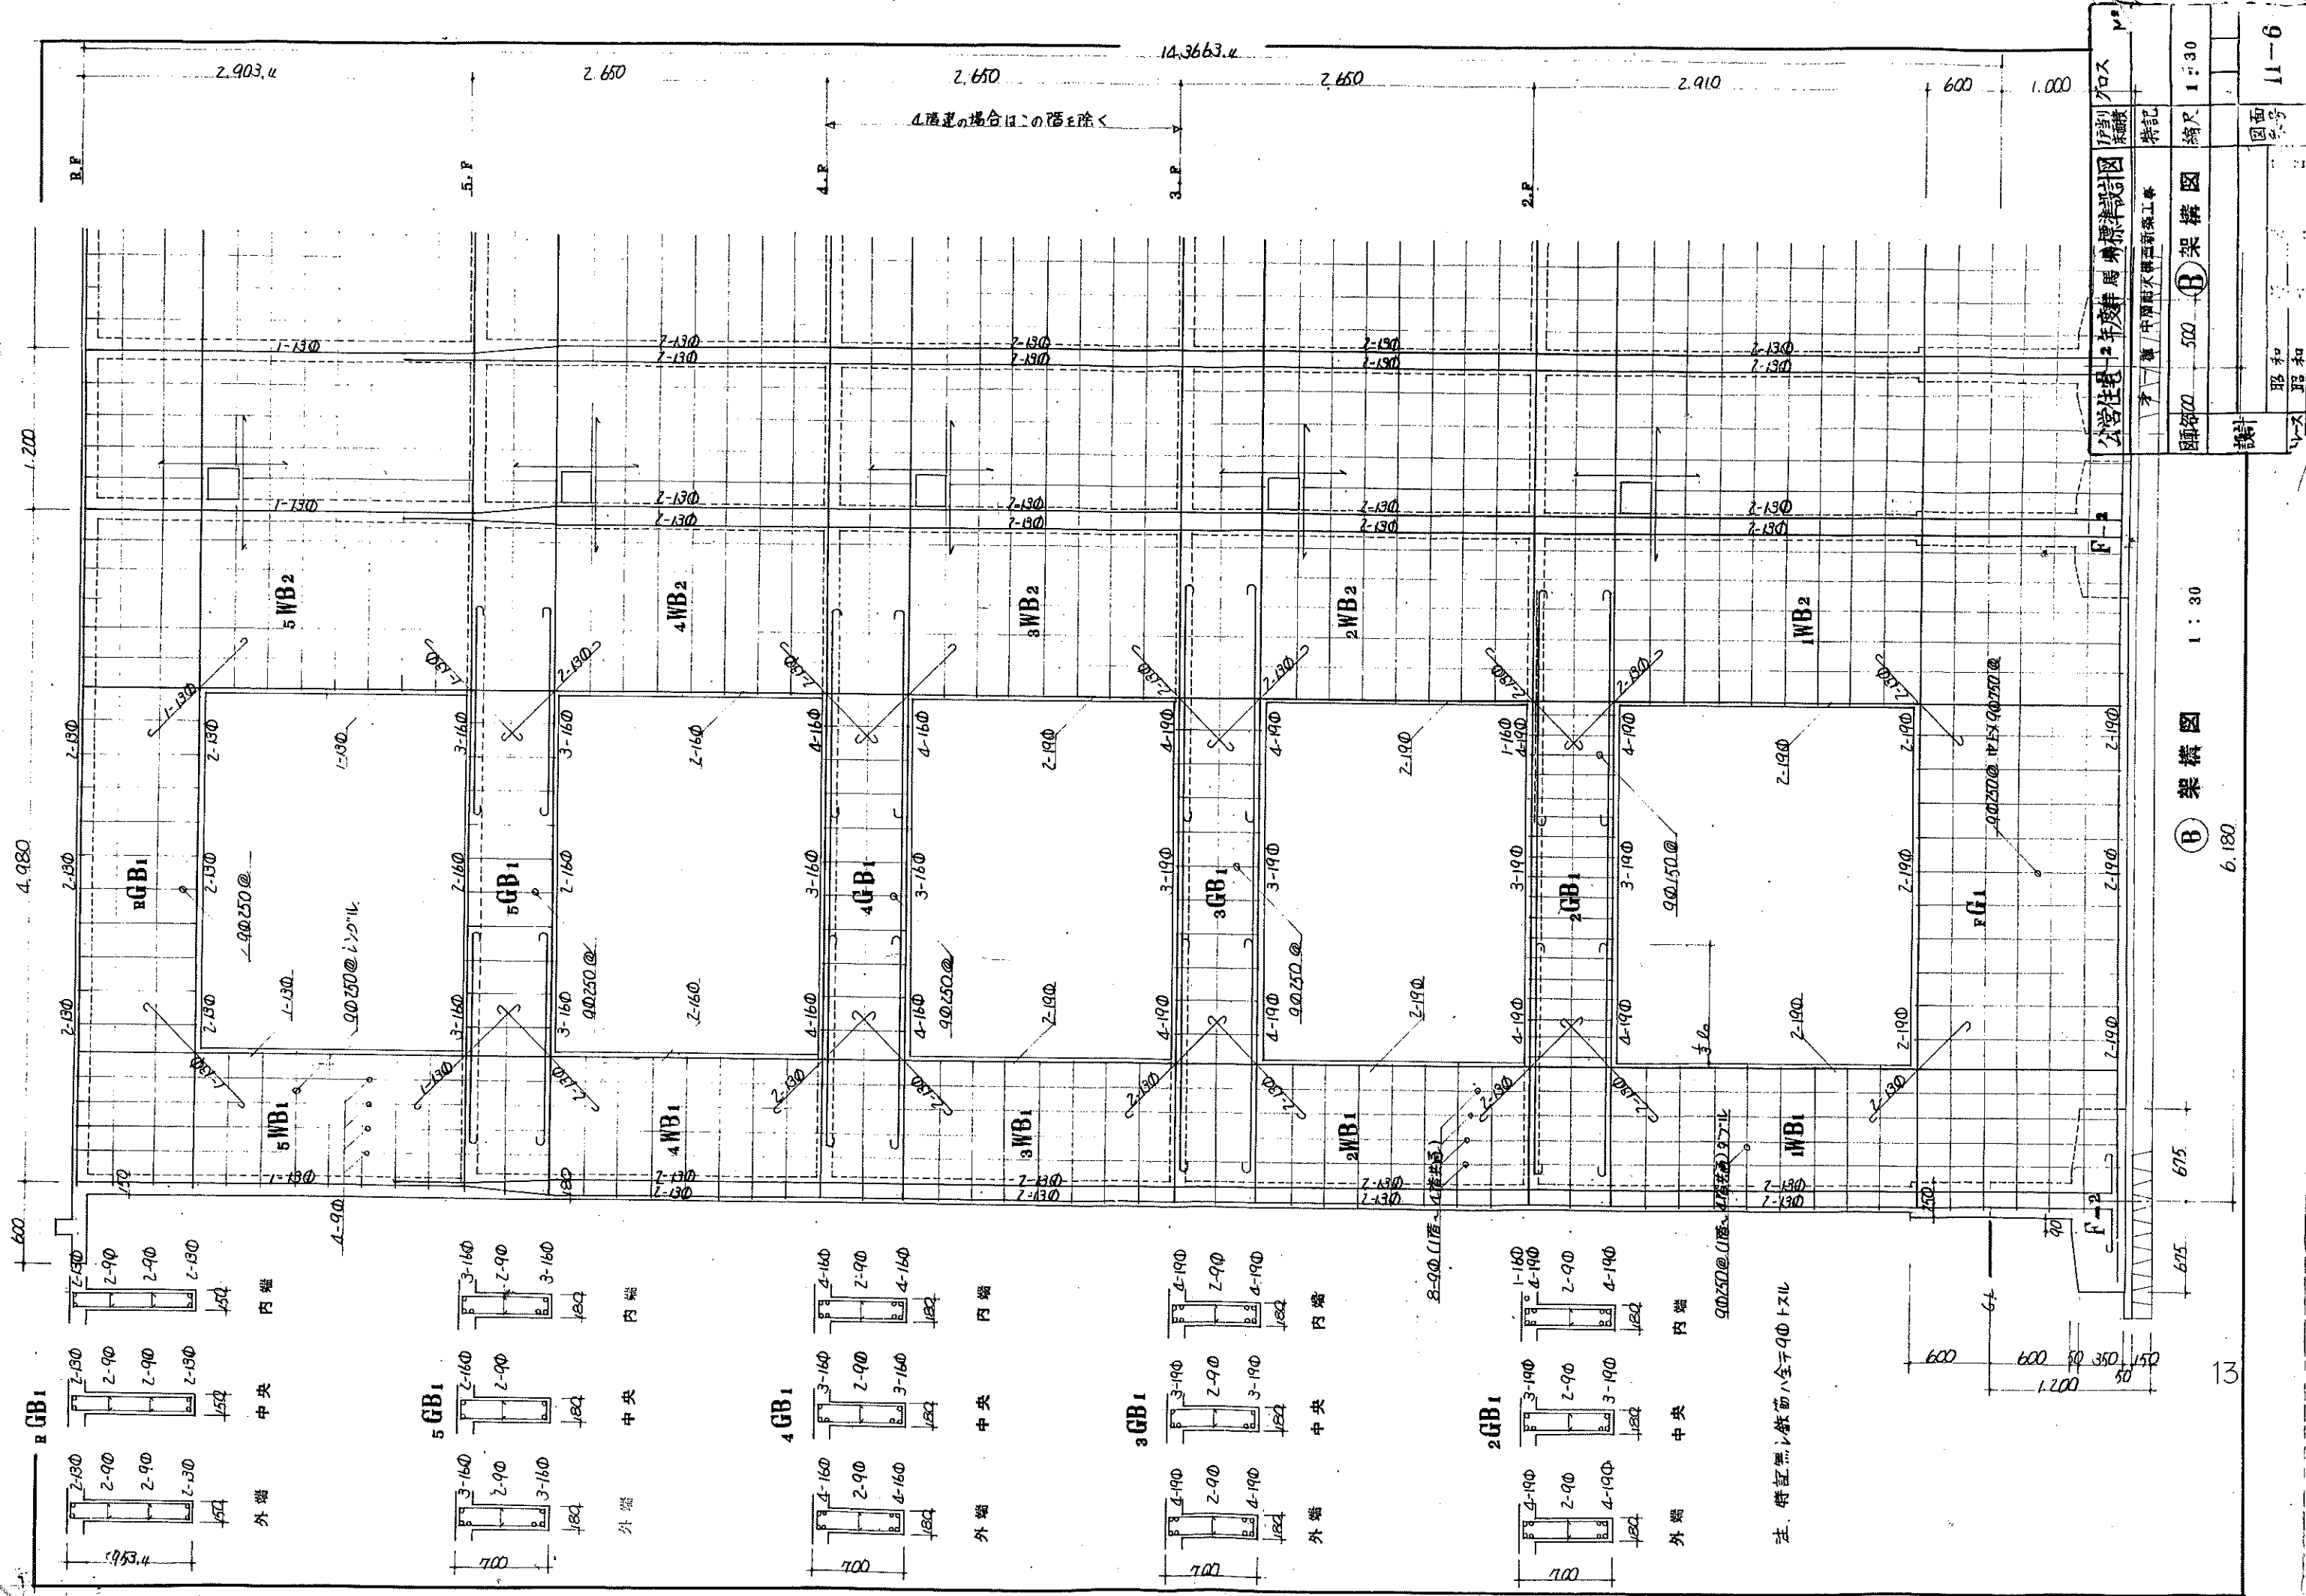


注: 特記無し鉄筋ハ全ク90トス

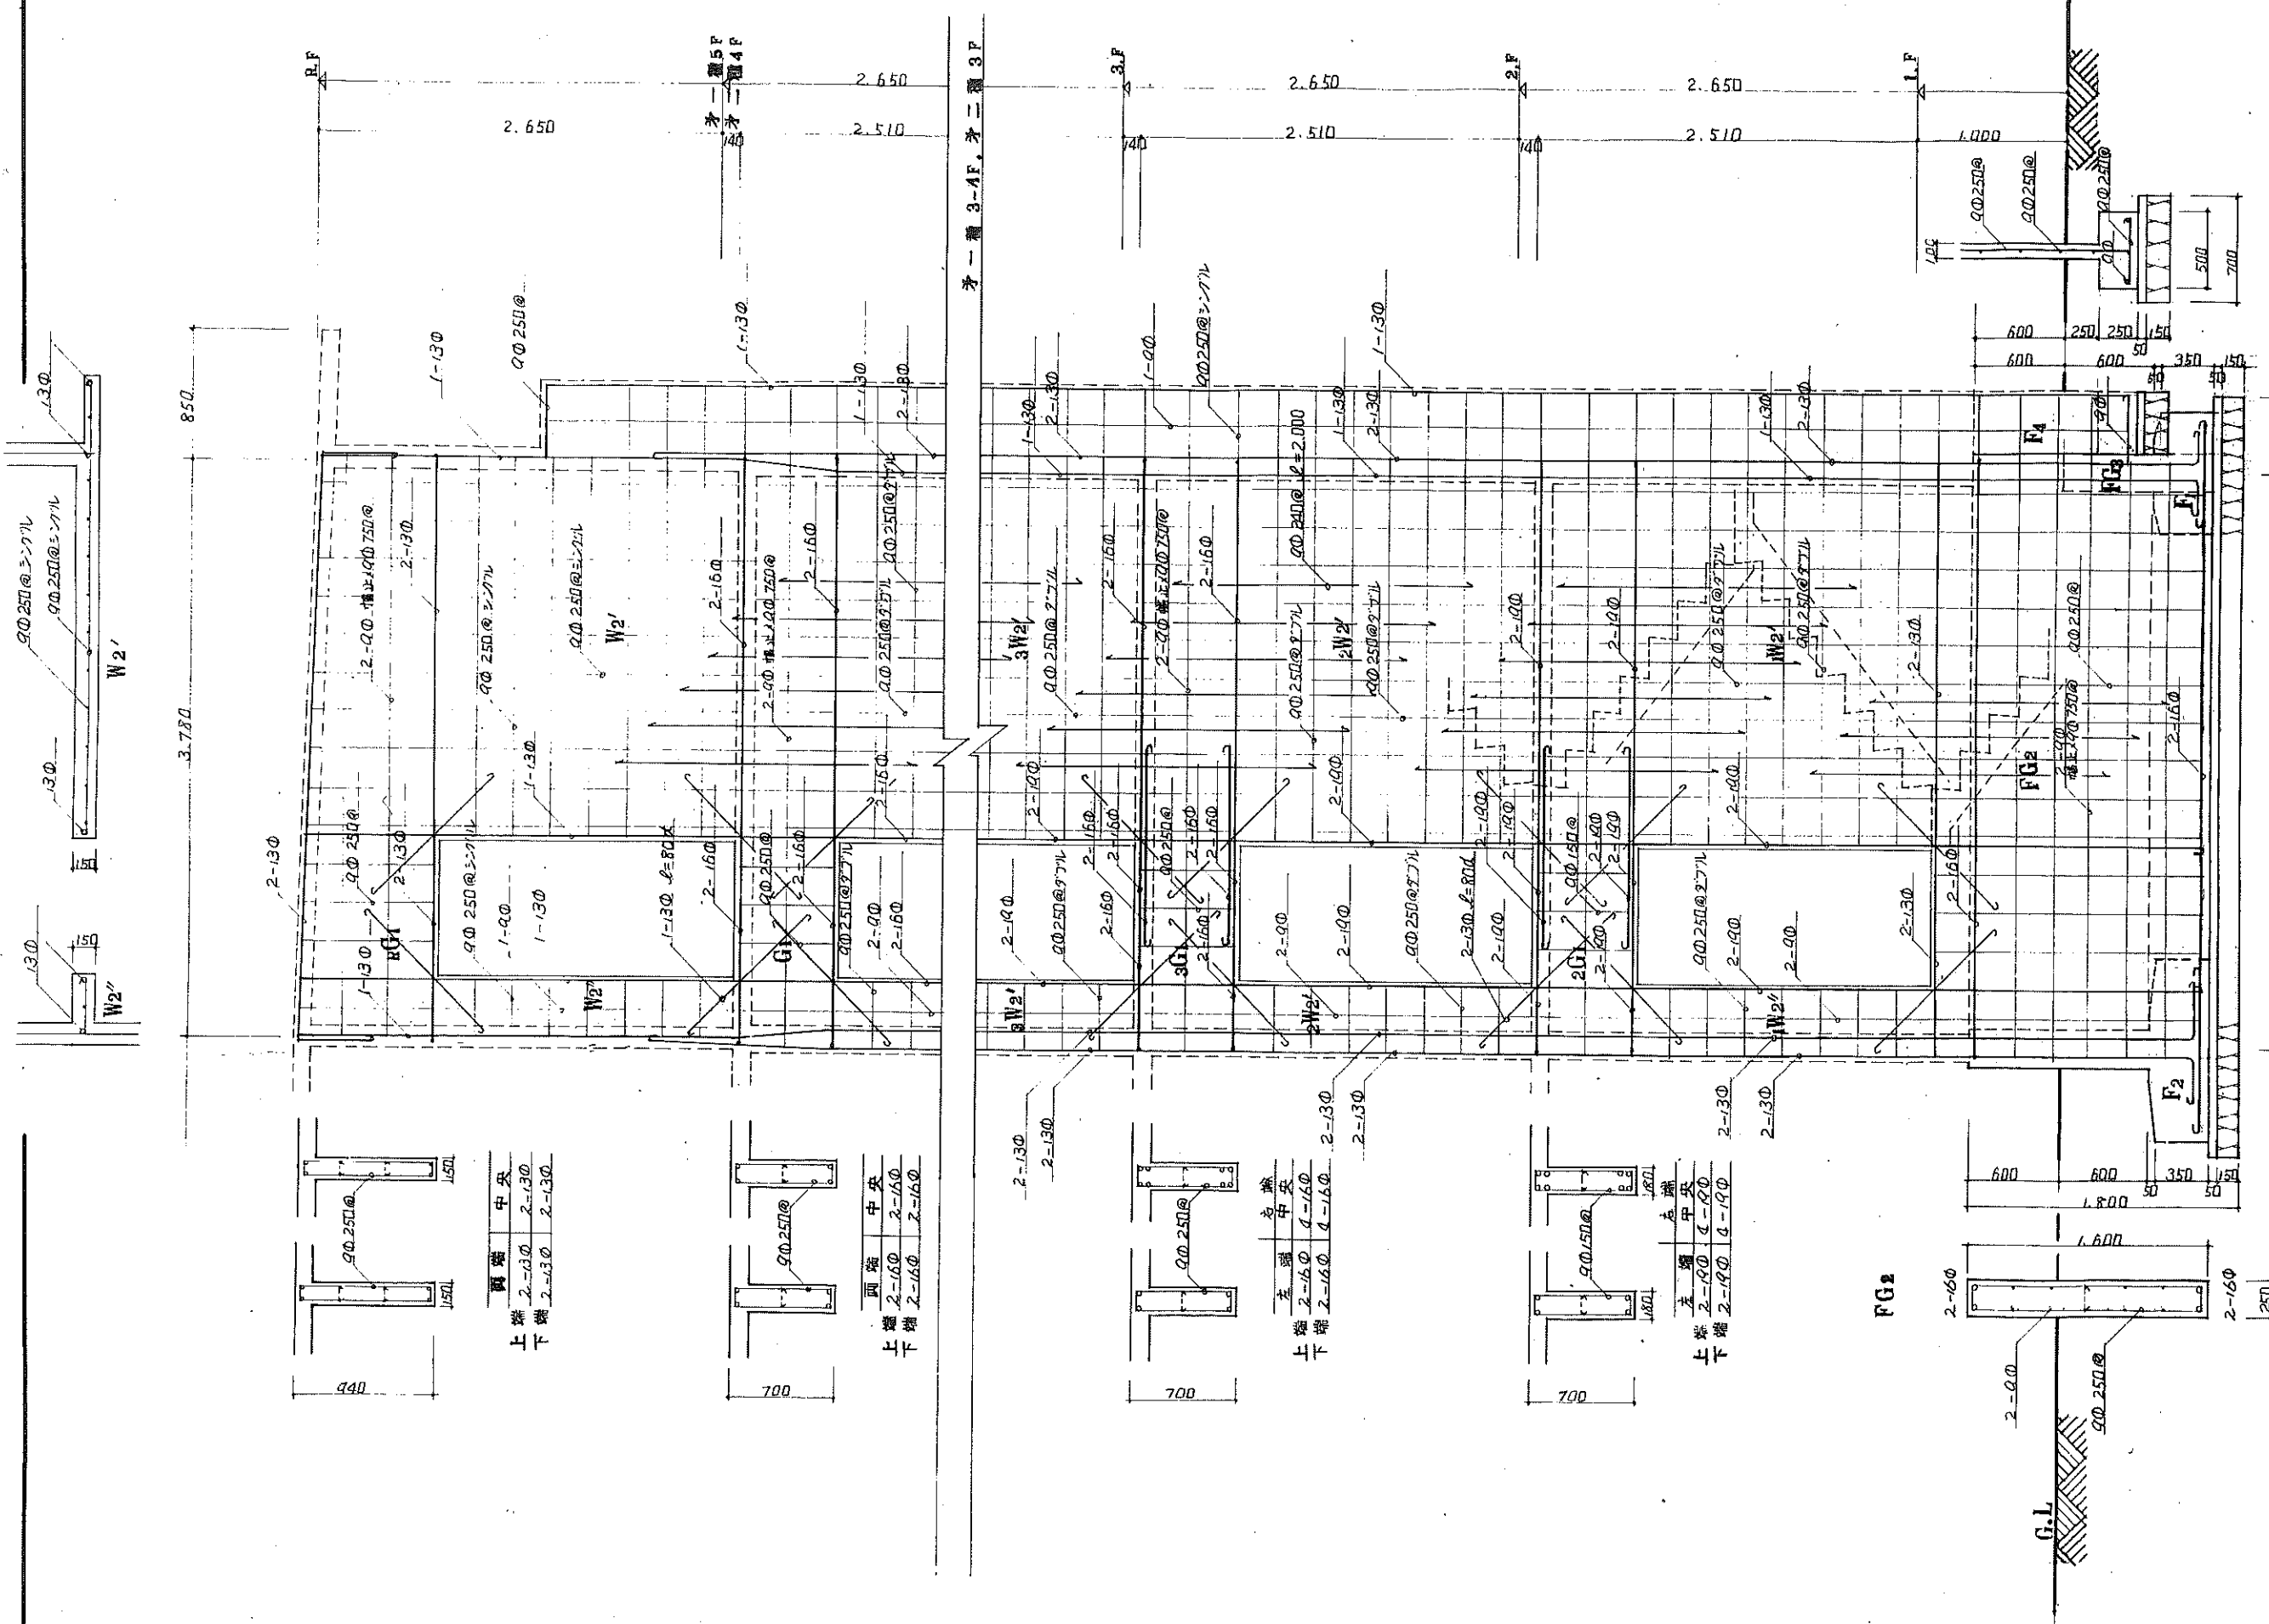

住宅	年度群馬県標準設計図	1F2F3F	クロス	M ²
中層耐火構造新築工事	特記	共通		
梁構造	縮尺	1:30		
昭和 年 月 日	図番	10-7		

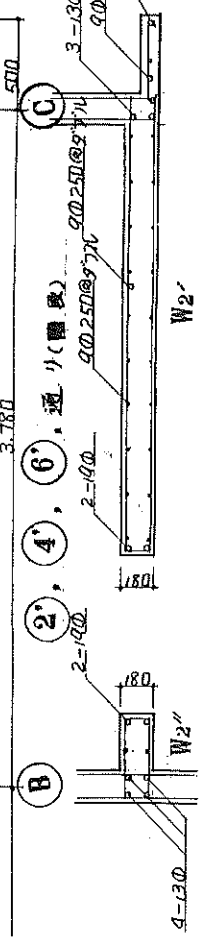

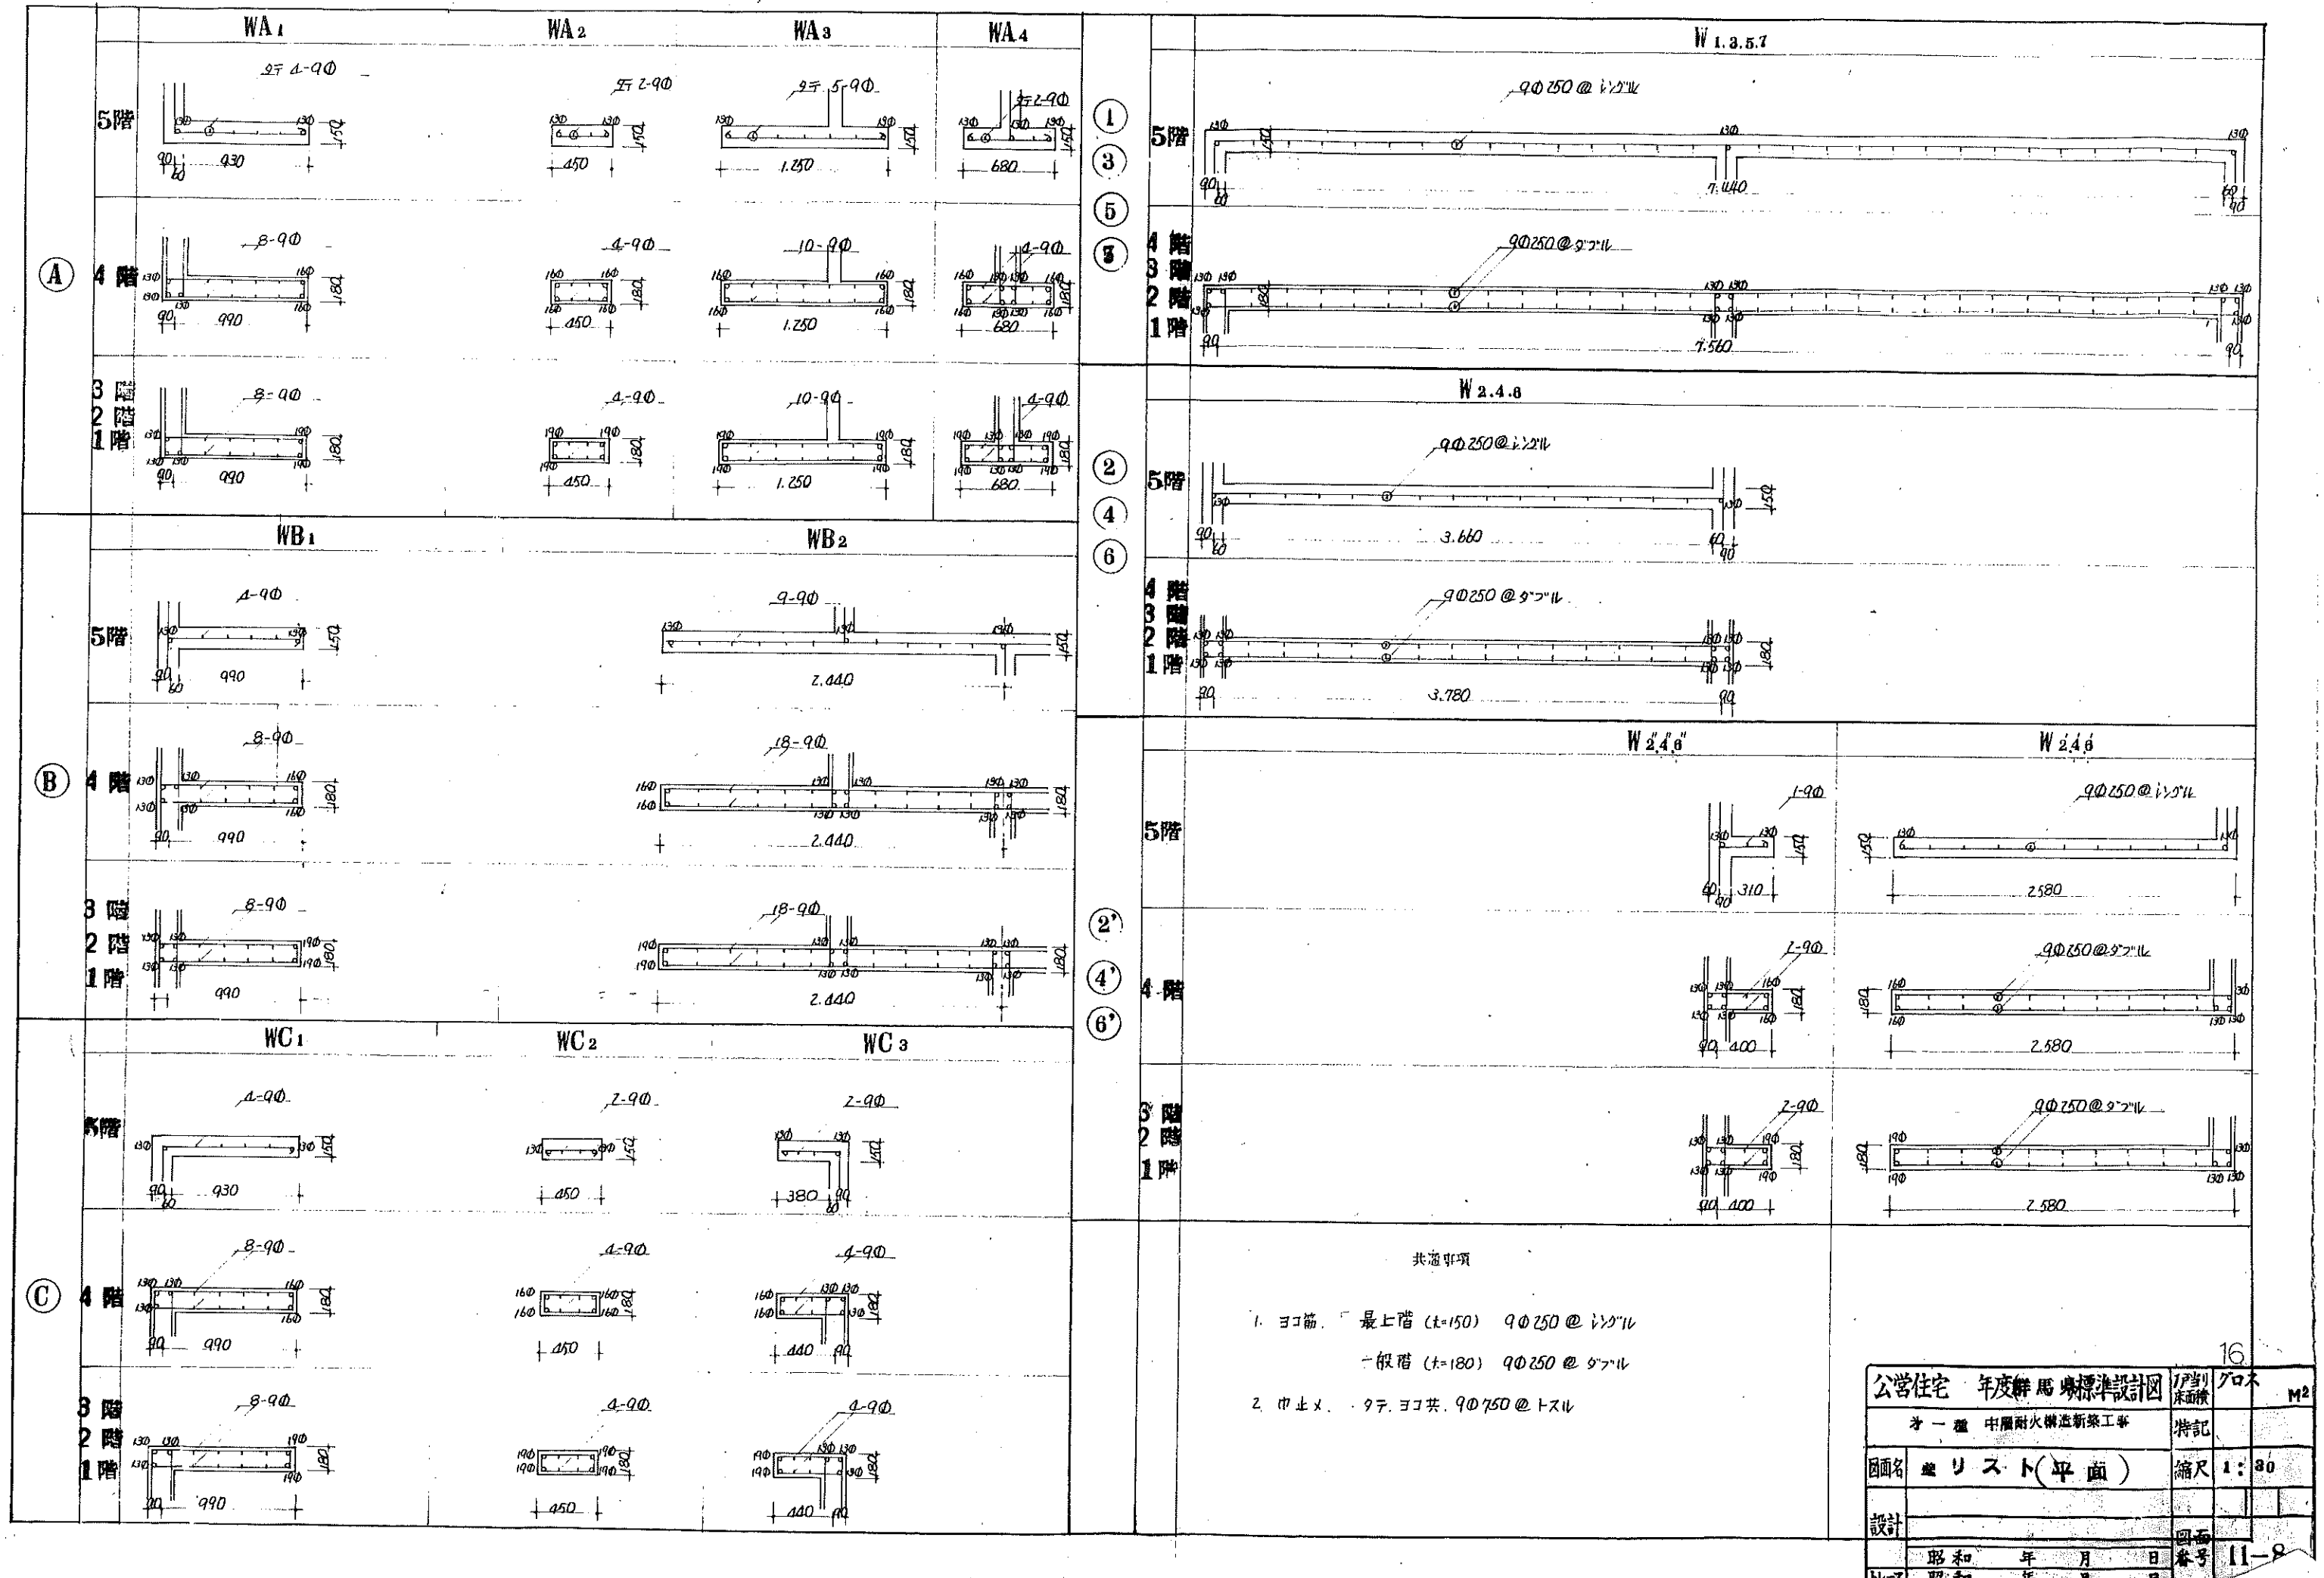





公営住宅	年度群馬県標準設計図	1/200	16
オ	一種 中層耐火構造新築工事	特記	M2
図面名	壁 リスト (平面)	縮尺	1:30
設計		図面	
昭和	年 月 日	番号	11-8

梁リスト 1:30





※注 巾止、筋9φ750@、底筋2-8φ

階数	GA ₁			GA ₂			GA ₃			GB ₁			GC ₁			GC ₂			G ₁		
	左端	中央	端	左端	中央	端	左端	中央	端	左端	中央	端	左端	中央	端	左端	中央	端	左端	中央	端
R階																					
上端筋	2-13φ	2-13φ	2-13φ	2-13φ	2-13φ	2-13φ	2-13φ	2-13φ	2-13φ	2-13φ	2-13φ	2-13φ	2-13φ	2-13φ	2-13φ	2-13φ	2-13φ	2-13φ	2-13φ	2-13φ	2-13φ
下端筋	2-13φ	2-13φ	2-13φ	2-13φ	2-13φ	2-13φ	2-13φ	2-13φ	2-13φ	2-13φ	2-13φ	2-13φ	2-13φ	2-13φ	2-13φ	2-13φ	2-13φ	2-13φ	2-13φ	2-13φ	2-13φ
スターラップ	9φ 250@			9φ 250@			9φ 250@			9φ 250@			9φ 250@			9φ 250@			9φ 250@		
5階																					
上端筋	2-16φ	2-16φ	2-16φ	2-16φ	2-16φ	2-16φ	2-16φ	2-16φ	2-16φ	3-16φ	2-16φ	3-16φ	2-16φ	2-16φ	2-16φ	2-16φ	2-16φ	2-16φ	2-16φ	2-16φ	2-16φ
下端筋	2-16φ	2-16φ	2-16φ	2-16φ	2-16φ	2-16φ	2-16φ	2-16φ	2-16φ	3-16φ	2-16φ	3-16φ	2-16φ	2-16φ	2-16φ	2-16φ	2-16φ	2-16φ	2-16φ	2-16φ	2-16φ
スターラップ	9φ 250@			9φ 250@			9φ 250@			9φ 250@			9φ 250@			9φ 250@			9φ 250@		
4階																					
上端筋	2-16φ	2-16φ	2-16φ	2-16φ	2-16φ	2-16φ	2-16φ	2-16φ	2-16φ	4-16φ	3-16φ	4-16φ	2-13φ	2-16φ	2-16φ	2-16φ	2-16φ	2-16φ	2-16φ	2-16φ	2-16φ
下端筋	2-16φ	2-16φ	2-16φ	2-16φ	2-16φ	2-16φ	2-16φ	2-16φ	2-16φ	4-16φ	3-16φ	4-16φ	2-16φ	2-16φ	2-16φ	2-16φ	2-16φ	2-16φ	2-16φ	2-16φ	2-16φ
スターラップ	9φ 250@			9φ 250@			9φ 250@			9φ 250@			9φ 250@			9φ 250@			9φ 250@		
3階																					
上端筋	4-16φ	2-16φ	2-16φ	2-16φ	2-16φ	2-16φ	2-16φ	2-16φ	2-16φ	4-19φ	3-19φ	4-19φ	4-16φ	2-16φ	2-16φ	2-16φ	2-16φ	2-16φ	2-16φ	4-16φ	4-16φ
下端筋	4-16φ	2-16φ	2-16φ	2-16φ	2-16φ	2-16φ	2-16φ	2-16φ	2-16φ	4-19φ	3-19φ	4-19φ	4-16φ	2-16φ	2-16φ	2-16φ	2-16φ	2-16φ	2-16φ	4-16φ	4-16φ
スターラップ	9φ 250@			9φ 250@			9φ 250@			9φ 250@			9φ 250@			9φ 250@			9φ 250@		
2階																					
上端筋	4-19φ	2-19φ	2-19φ	2-19φ	2-19φ	2-19φ	2-19φ	2-19φ	2-19φ	4-19φ	3-19φ	1-16φ	4-19φ	2-19φ	2-19φ	2-19φ	2-19φ	2-19φ	2-19φ	4-19φ	4-19φ
下端筋	4-19φ	2-19φ	2-19φ	2-19φ	2-19φ	2-19φ	2-19φ	2-19φ	2-19φ	4-19φ	3-19φ	4-19φ	4-19φ	2-19φ	2-19φ	2-19φ	2-19φ	2-19φ	2-19φ	4-19φ	4-19φ
スターラップ	9φ 250@			9φ 250@			9φ 250@			9φ 150@			9φ 250@			9φ 250@			9φ 150@		


図名	梁リスト	縮尺	1:30
設計	昭和 年 月		
図面	M2		

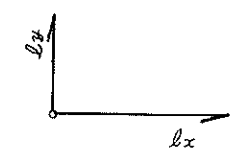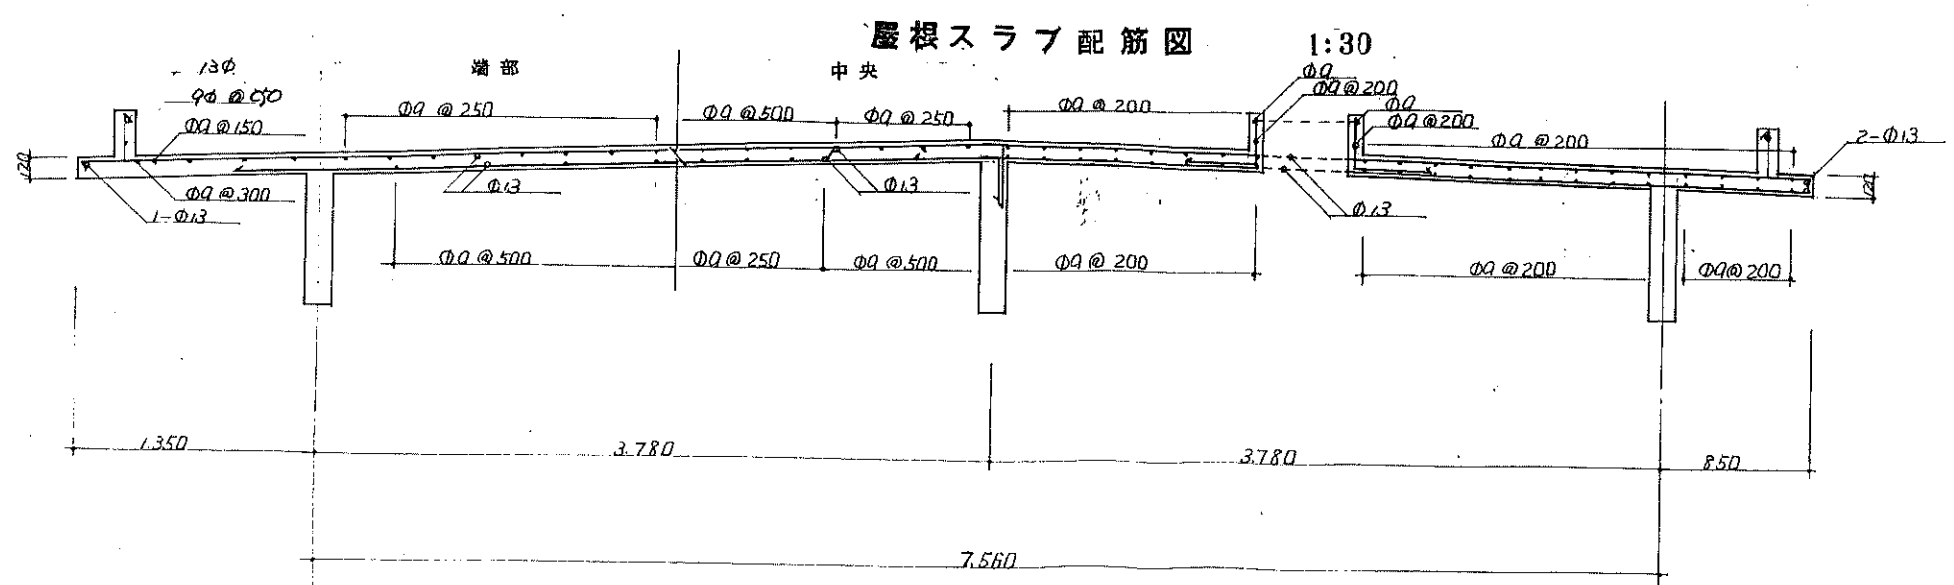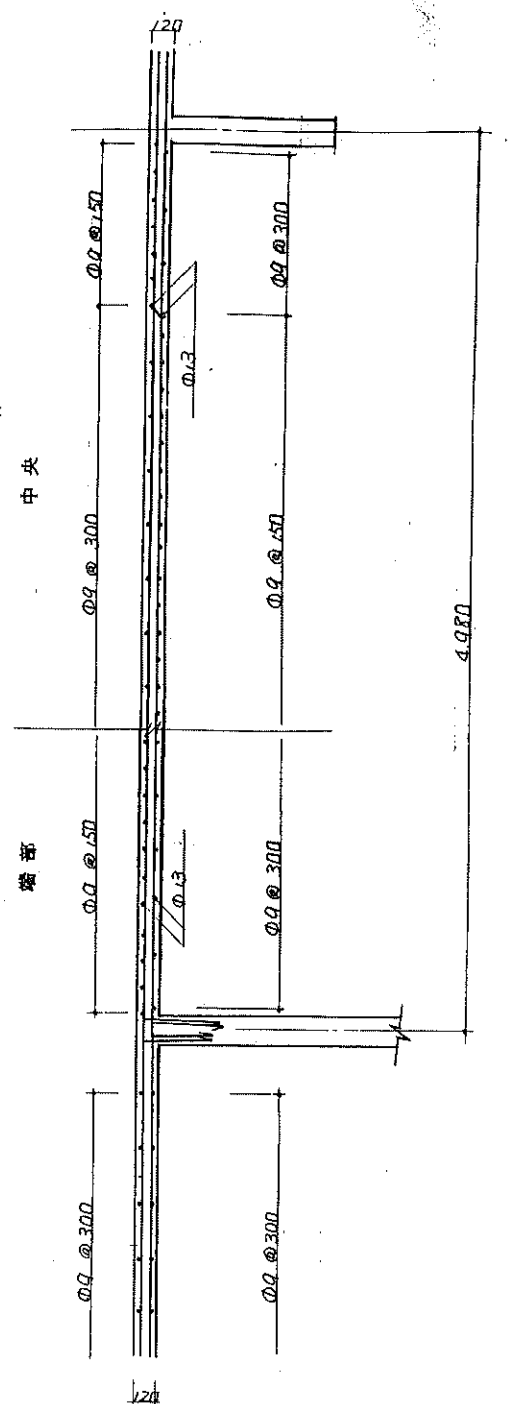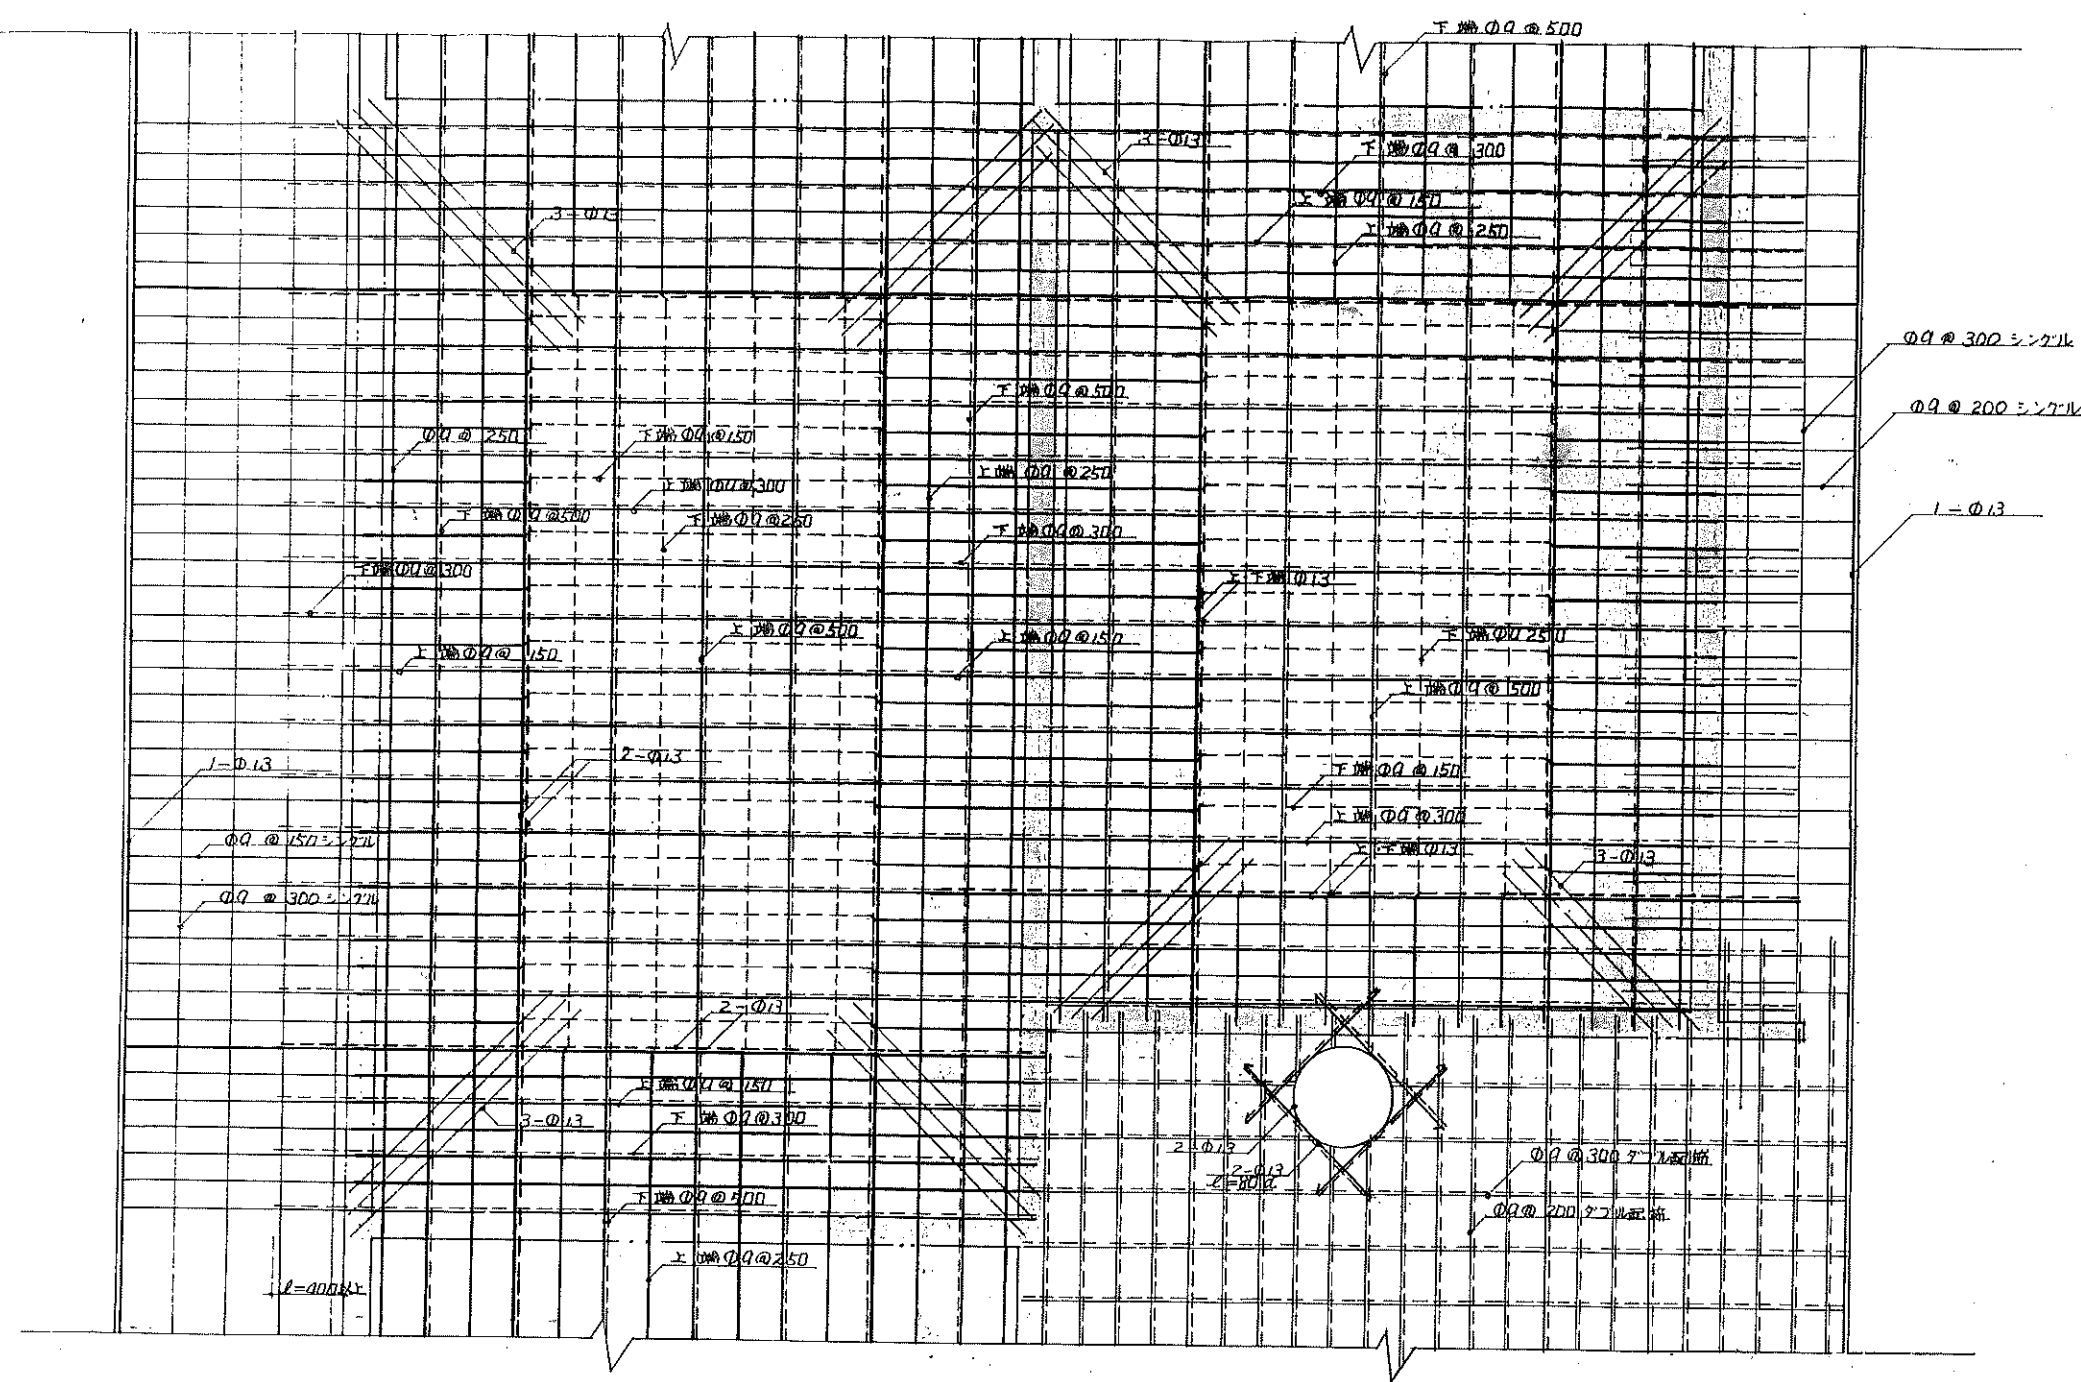

公営住宅 年度 馬 標 準 設 計 図		18
才 一 種 中 層 耐 火 構 造 新 築 工 事		M2
図 面 名	ス ラ ブ 配 筋 図	特 記
設 計	縮 尺 1 : 30	
ト レ ース	昭 和 年 月 日	図 面 番 号 11-10

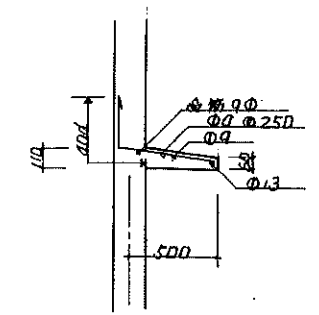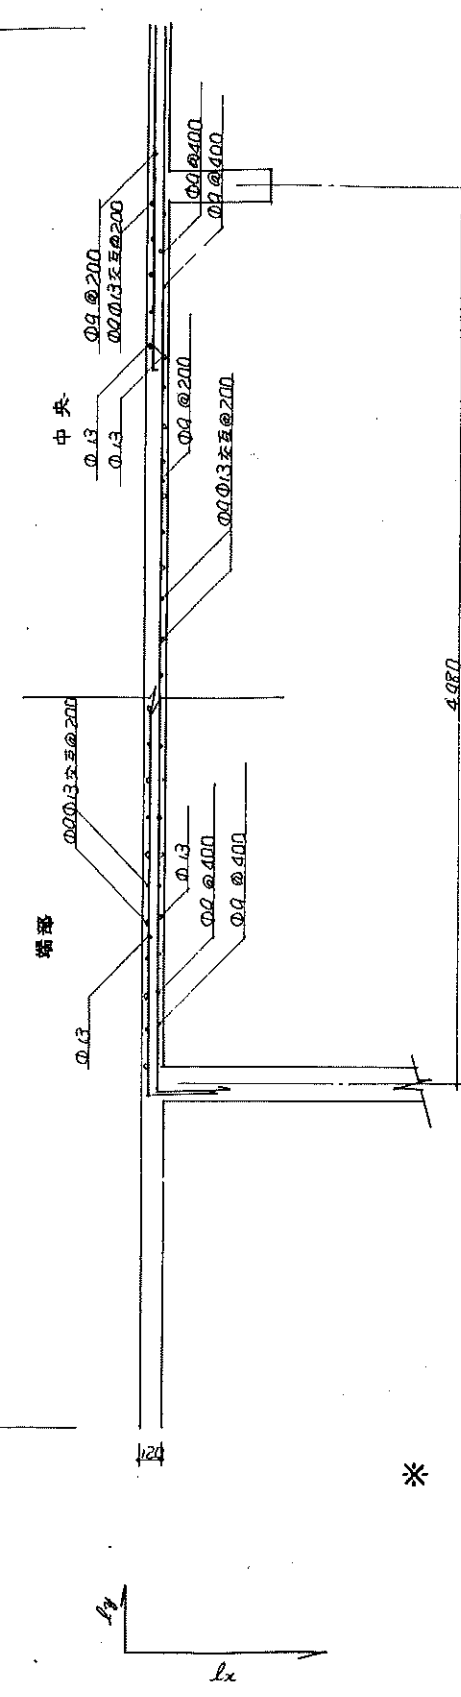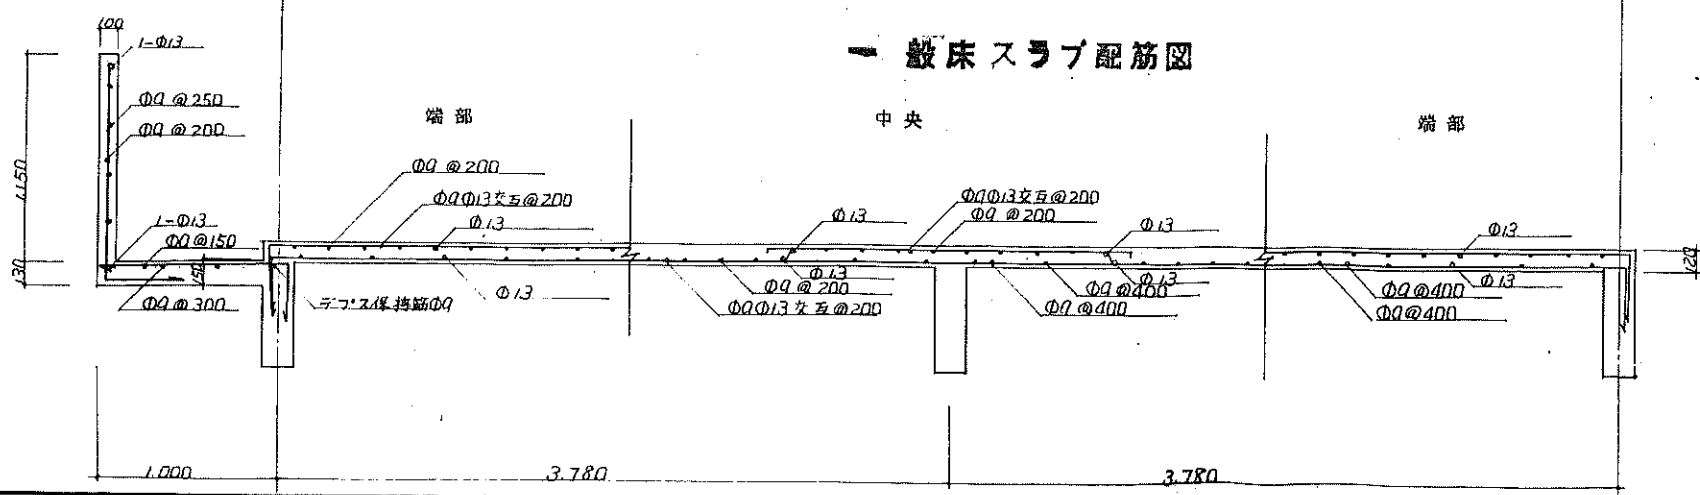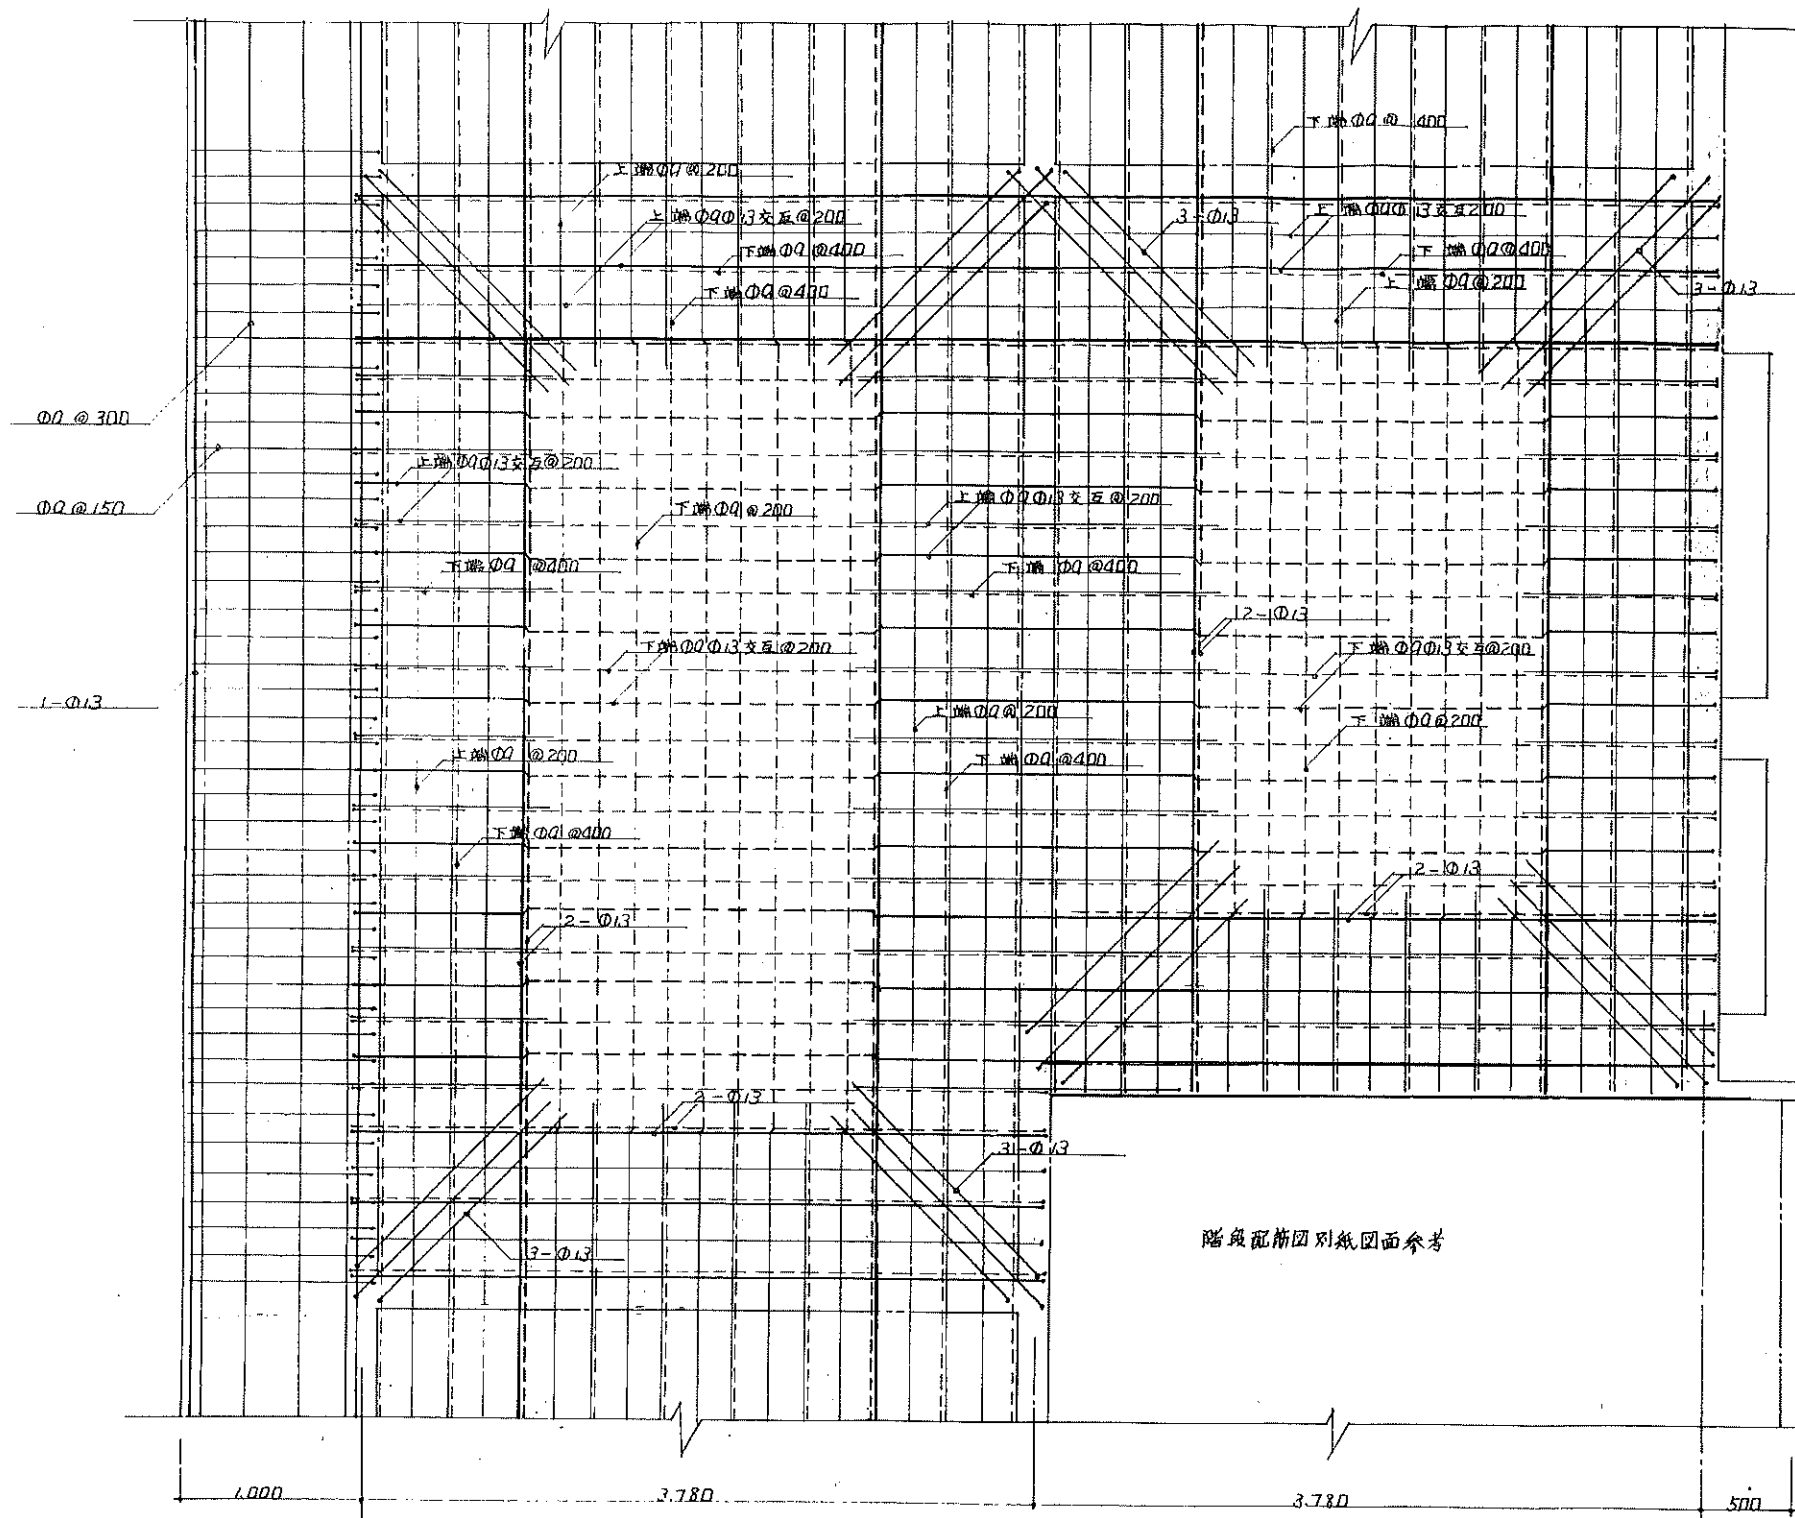

北側階段上庇

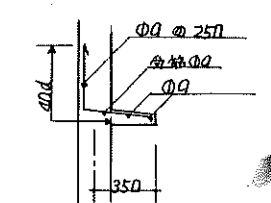


北側窓庇


* ——— 上端筋を示す。
 - - - 下端筋を示す。

公営住宅 年度 年 月 日 標準設計図		1/20	アロス
* 中層耐火構造新築工事		特記	M2
図面名	スラブ配筋図	縮尺	1:30
設計	昭和 年 月 日	図面番号	11-1
校核	昭和 年 月 日		

階 共通事項

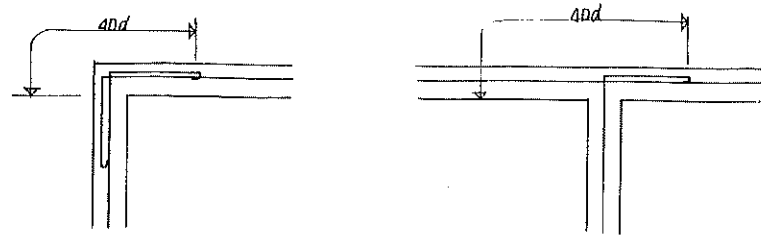


R 階

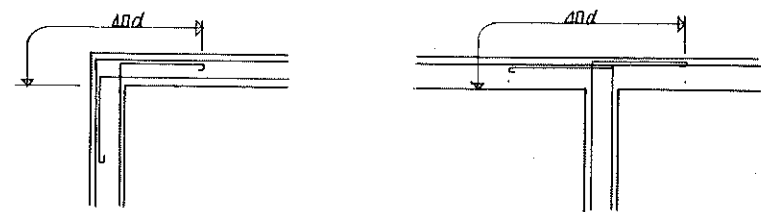


一般階


一般階階段配筋図 1:30

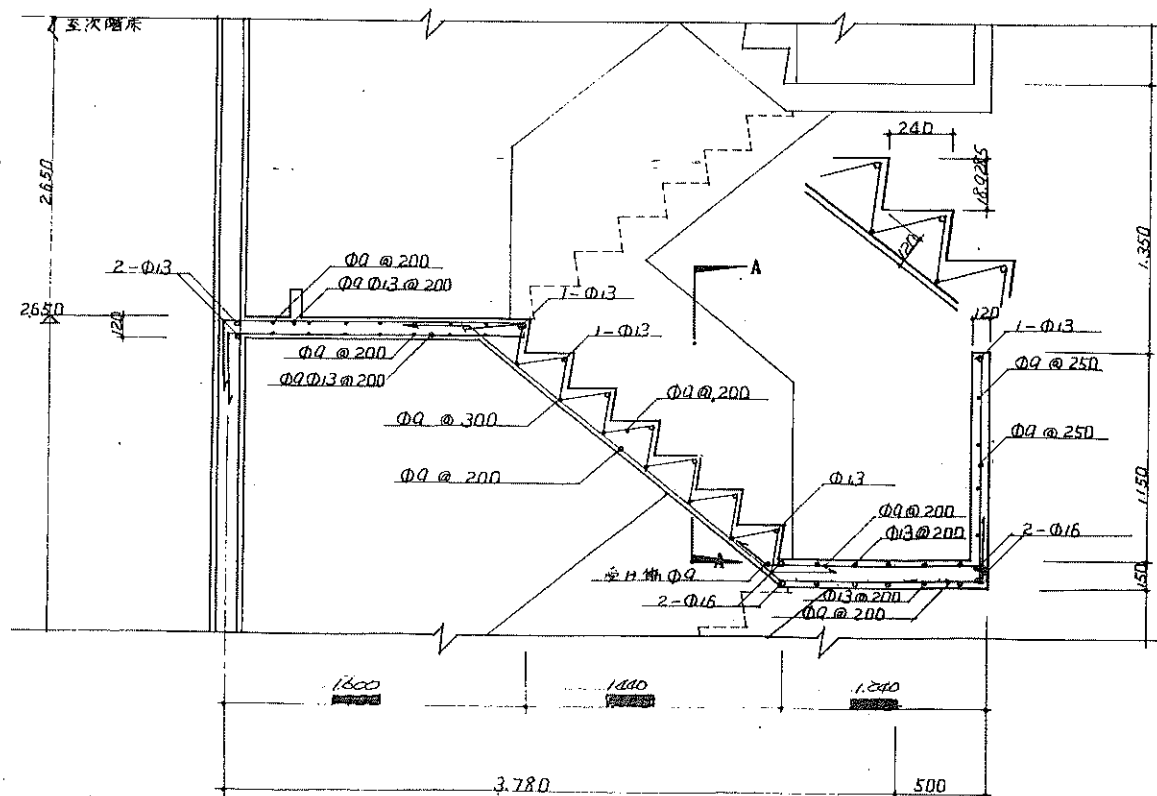

屋上水槽基礎 1:30

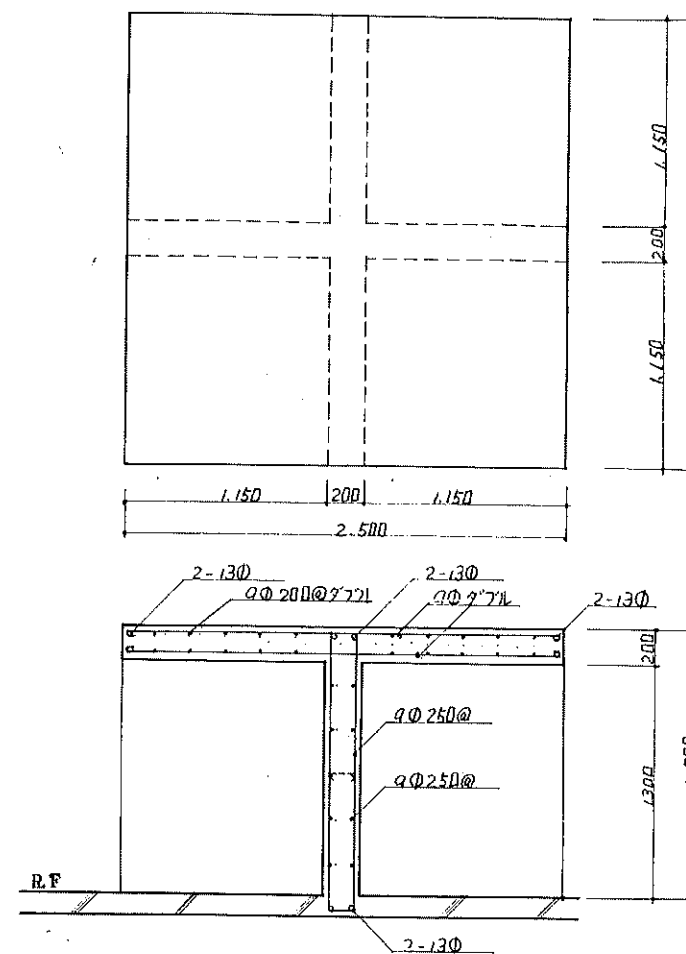

A-A SECTION

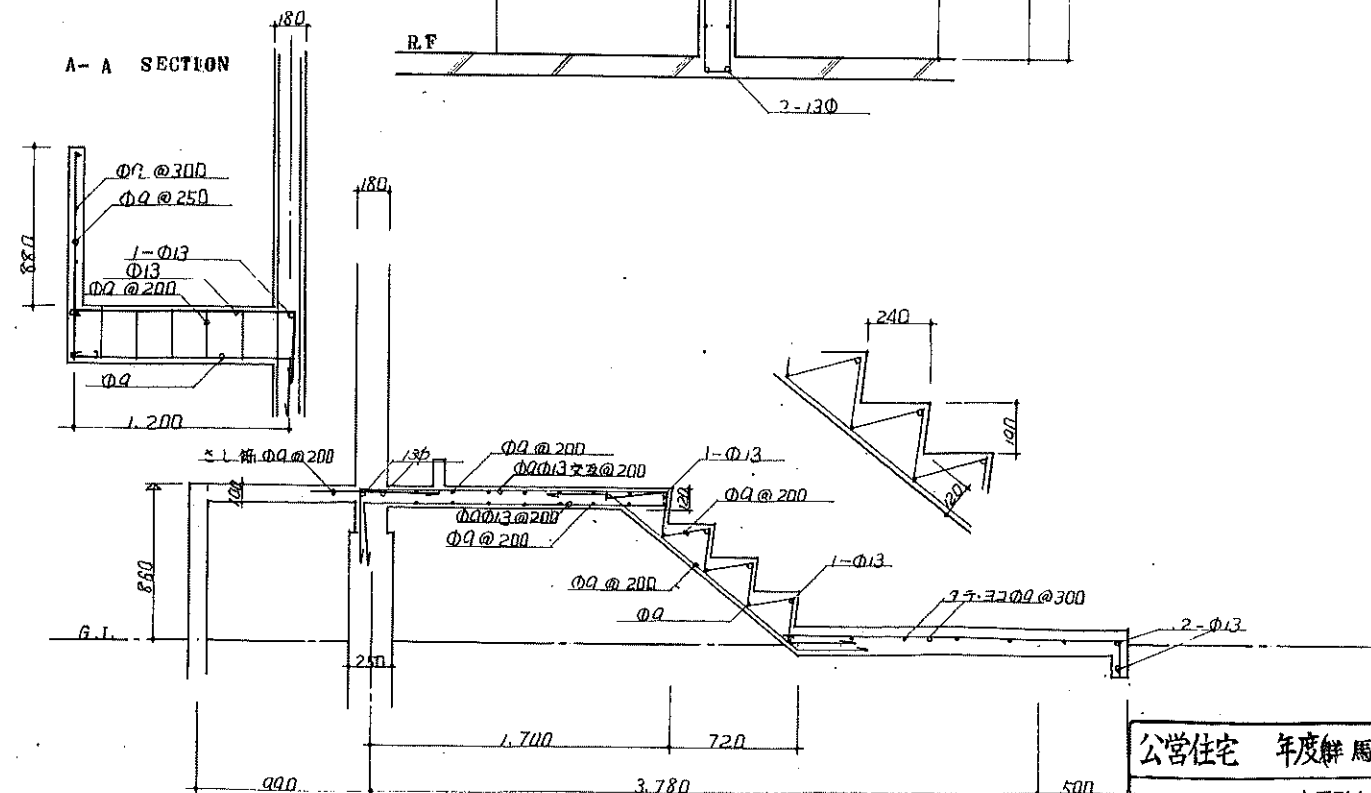

1階階段配筋図 1:30

公営住宅 年度鮮馬場標準設計図		1/30	クロス
中層耐火構造新築工事		特記	共通
図名	階段詳細図	縮尺	1:30
設計		図面	
昭和 年 月 日		番号	10-9
昭和 年 月 日			

