






國立國史館

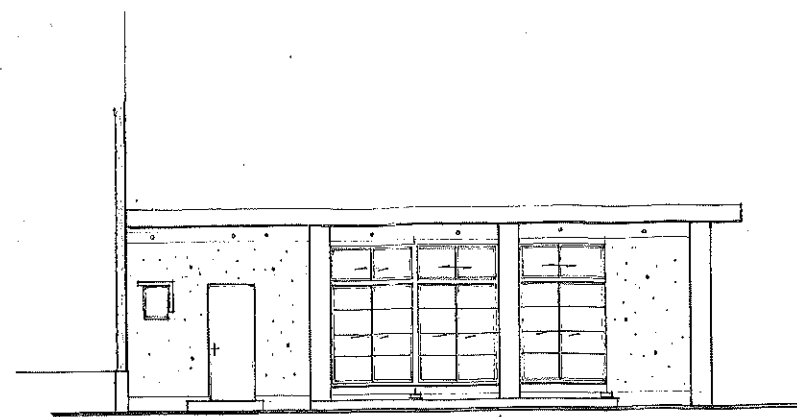

10,800 北立面图

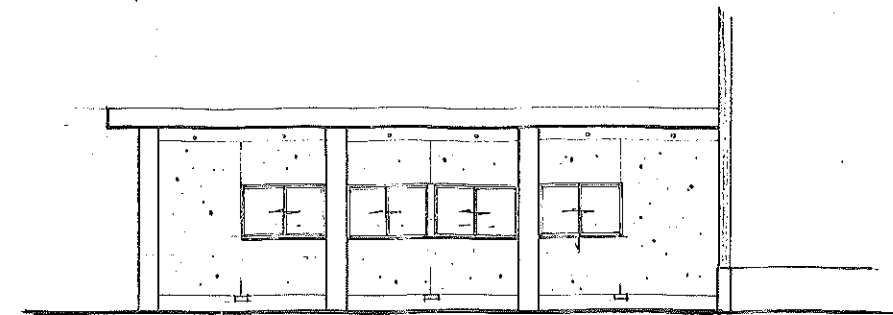

西立面圖 S 1:100

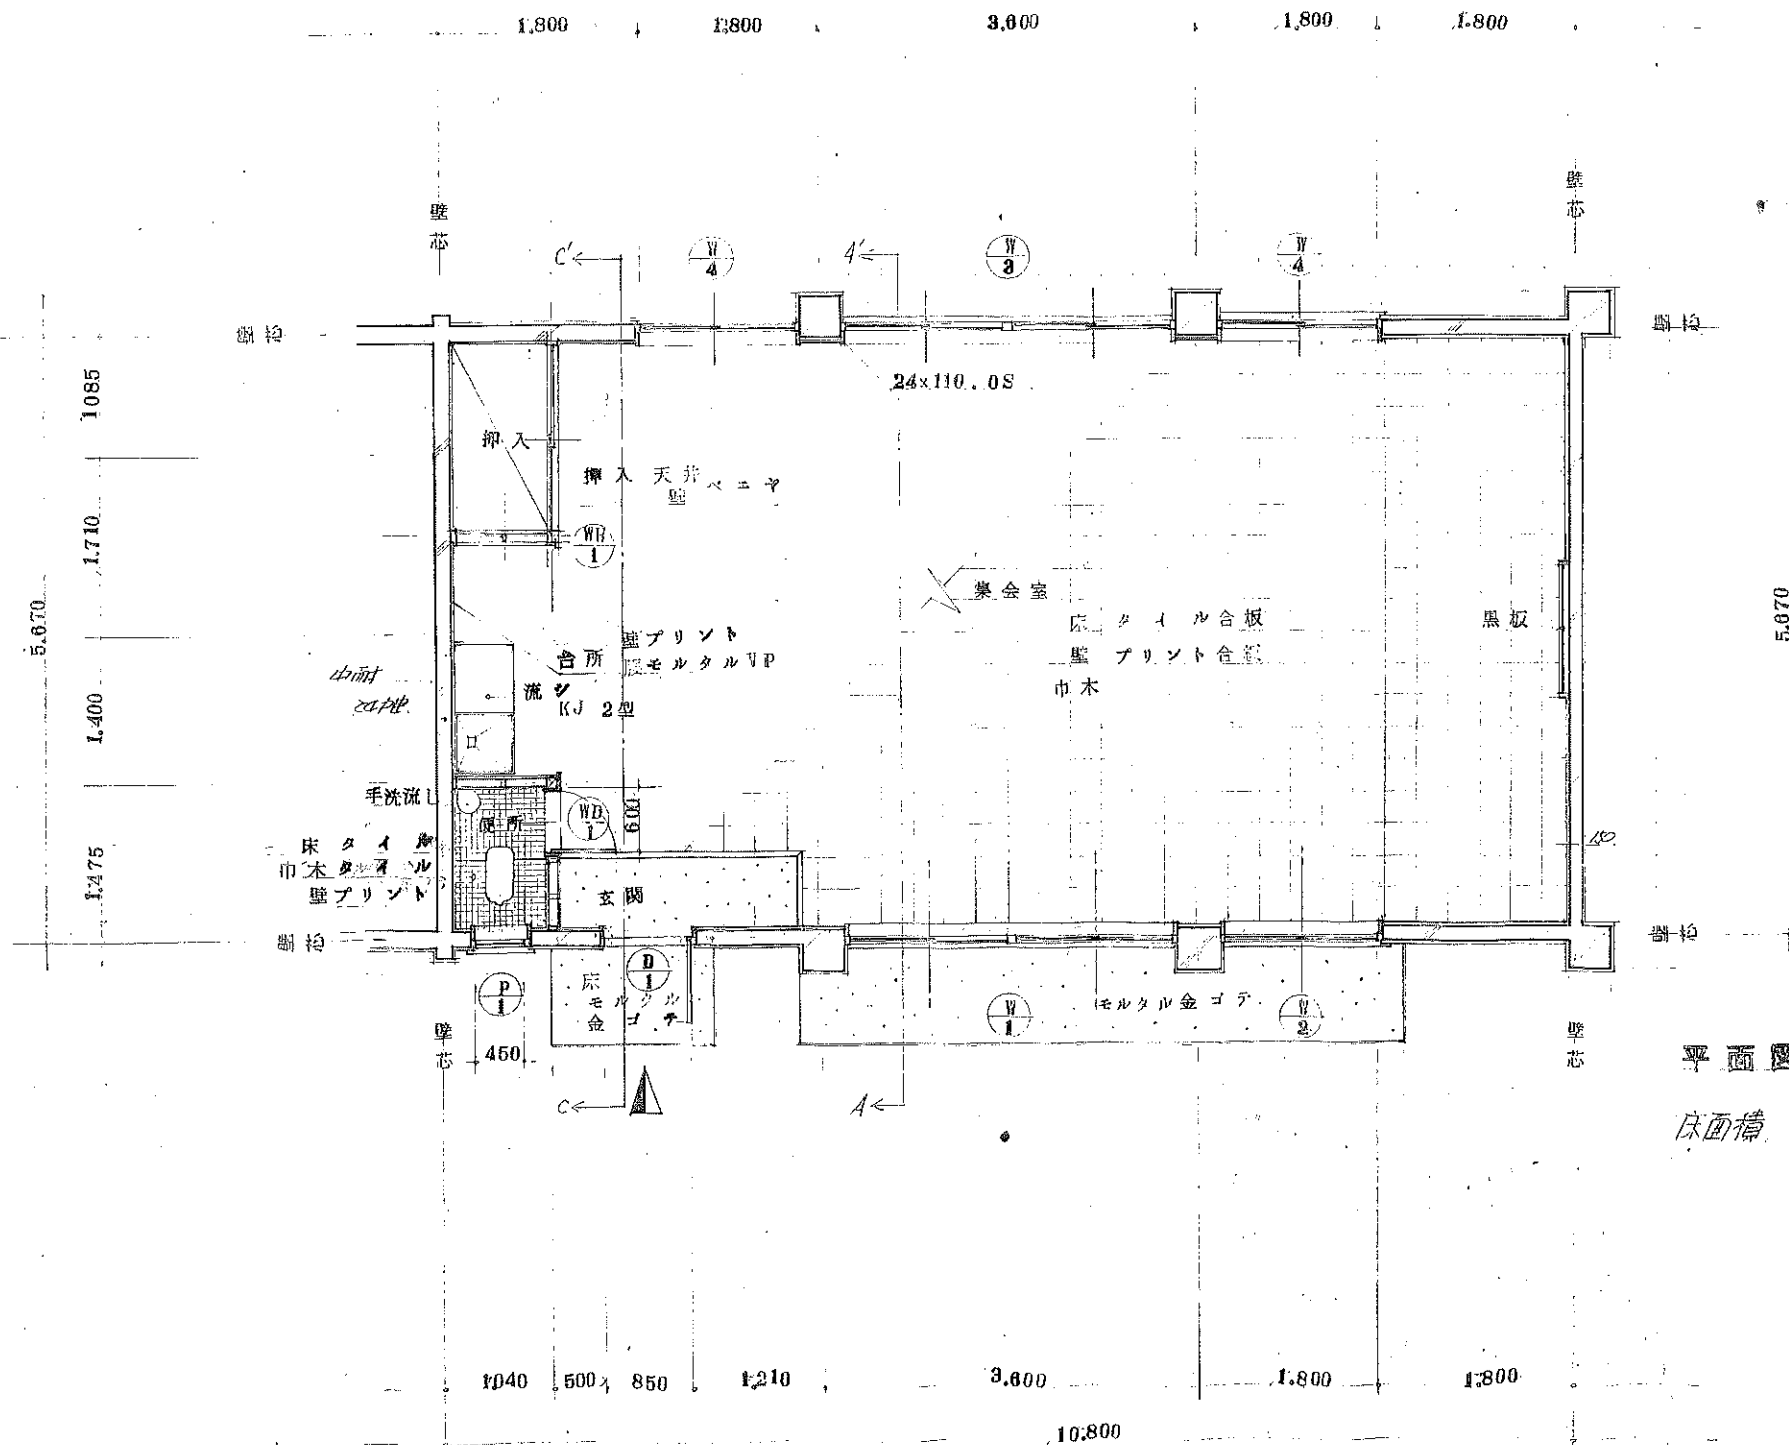

床面積 61.236 m²

工程名称




中戸耐火構造新築工事 (住宅系)


工事概要	図面番号	要約書番号
竣工	竣工	平面図
当	当	立面図
別	別	図面番号
図	図	図面番号

1: 100


1950年11月11日

1950年11月11日


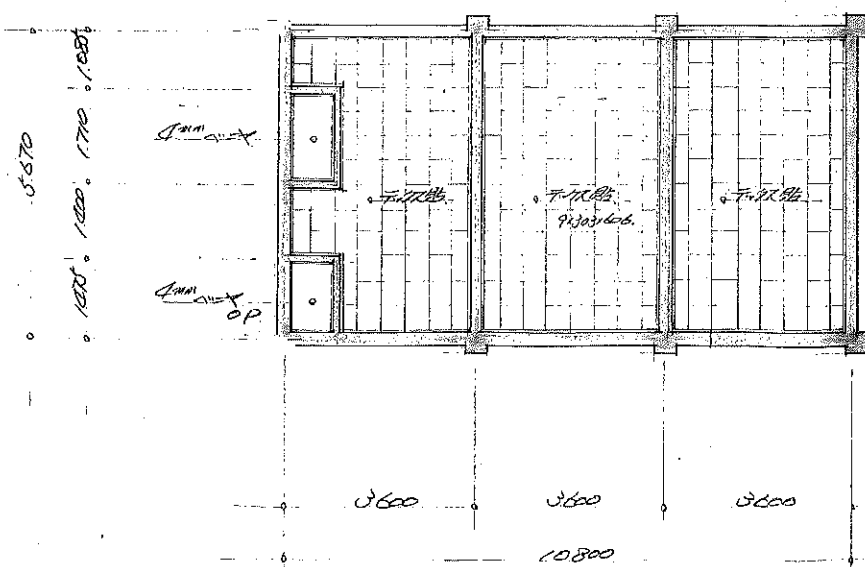
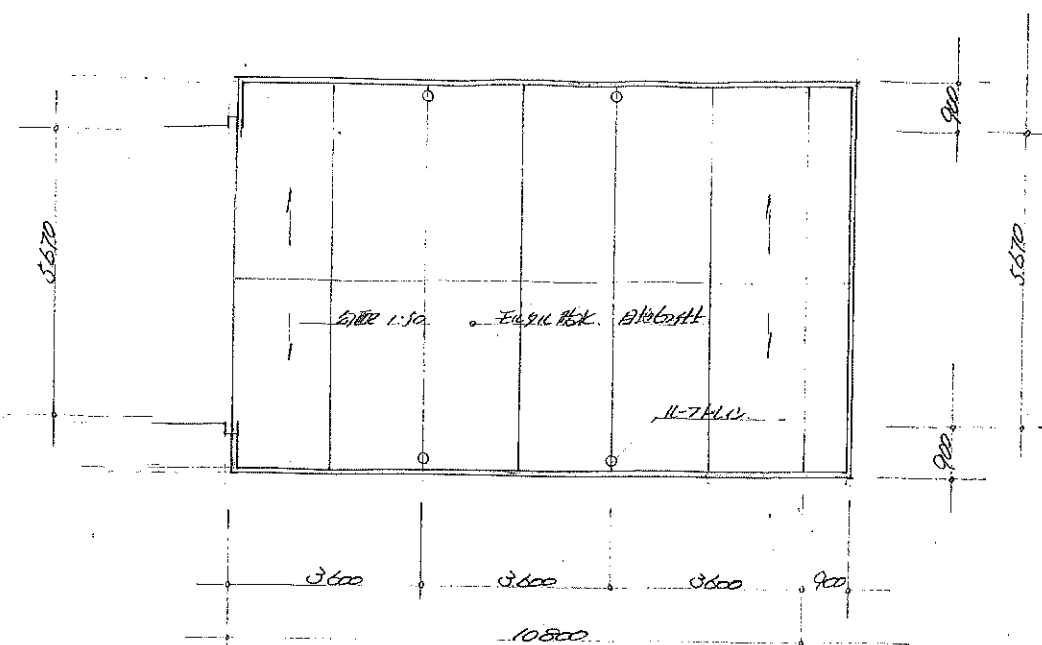
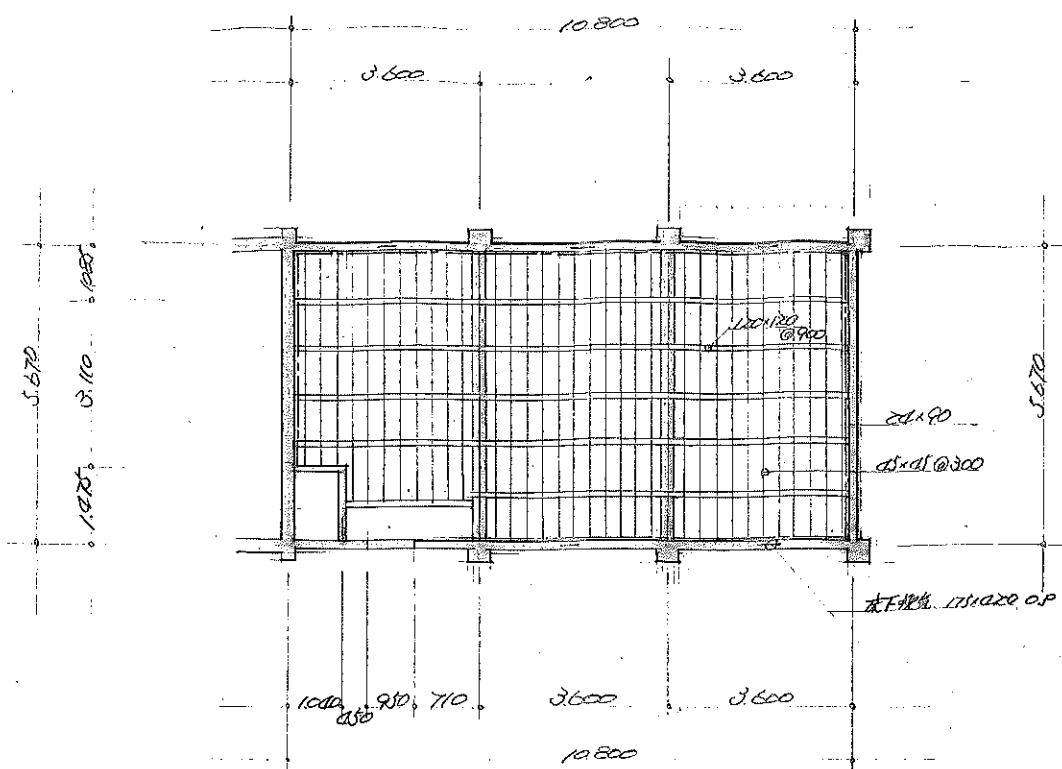
[illegible]

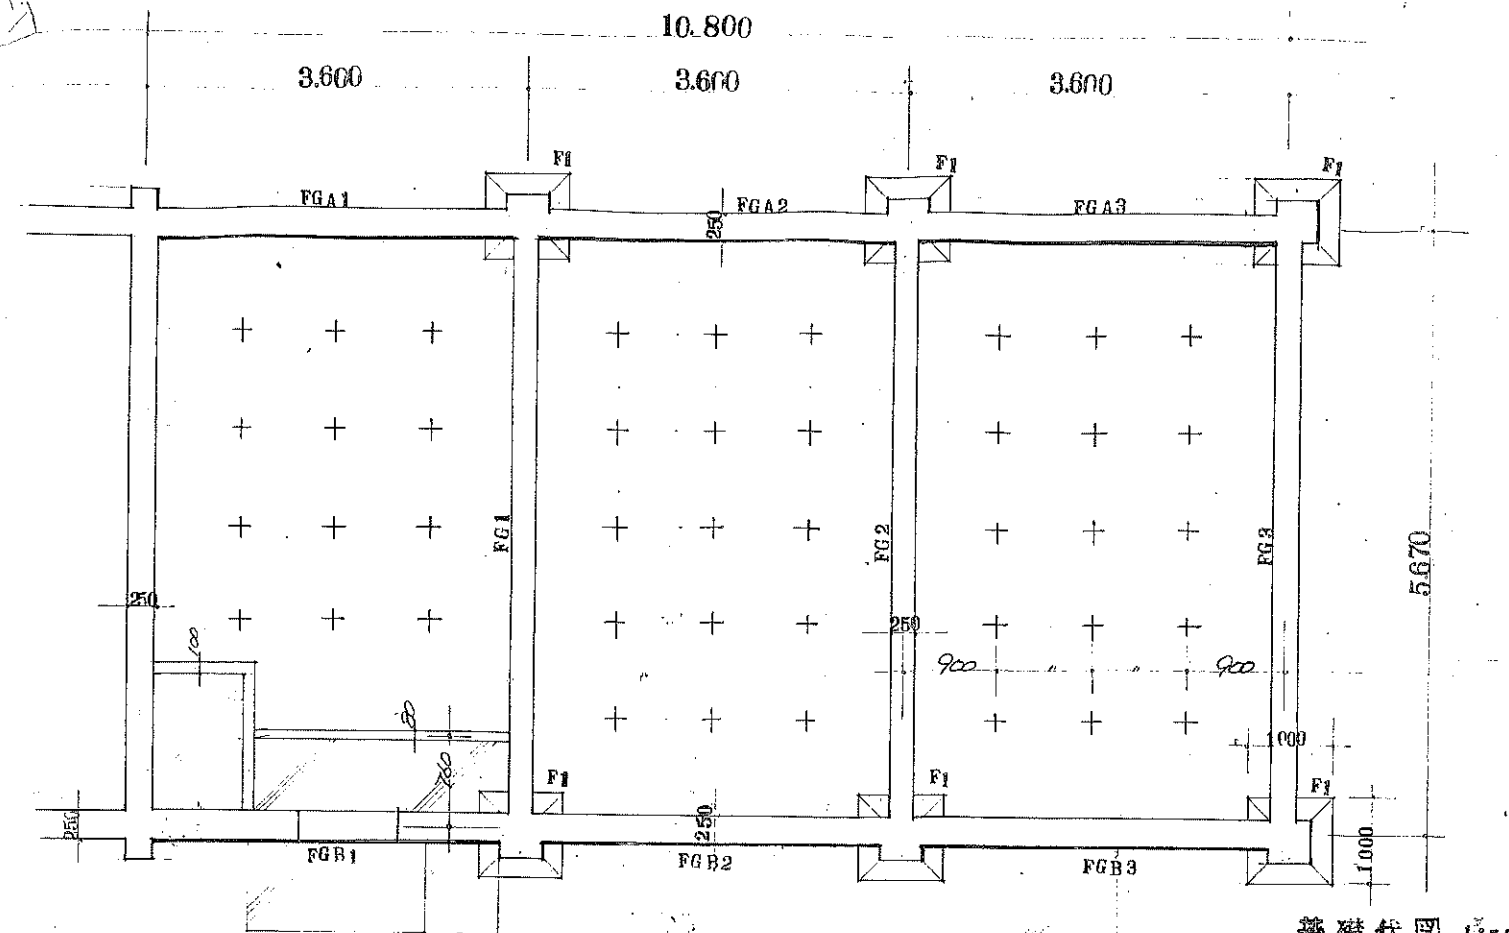


基础伏图 1:50

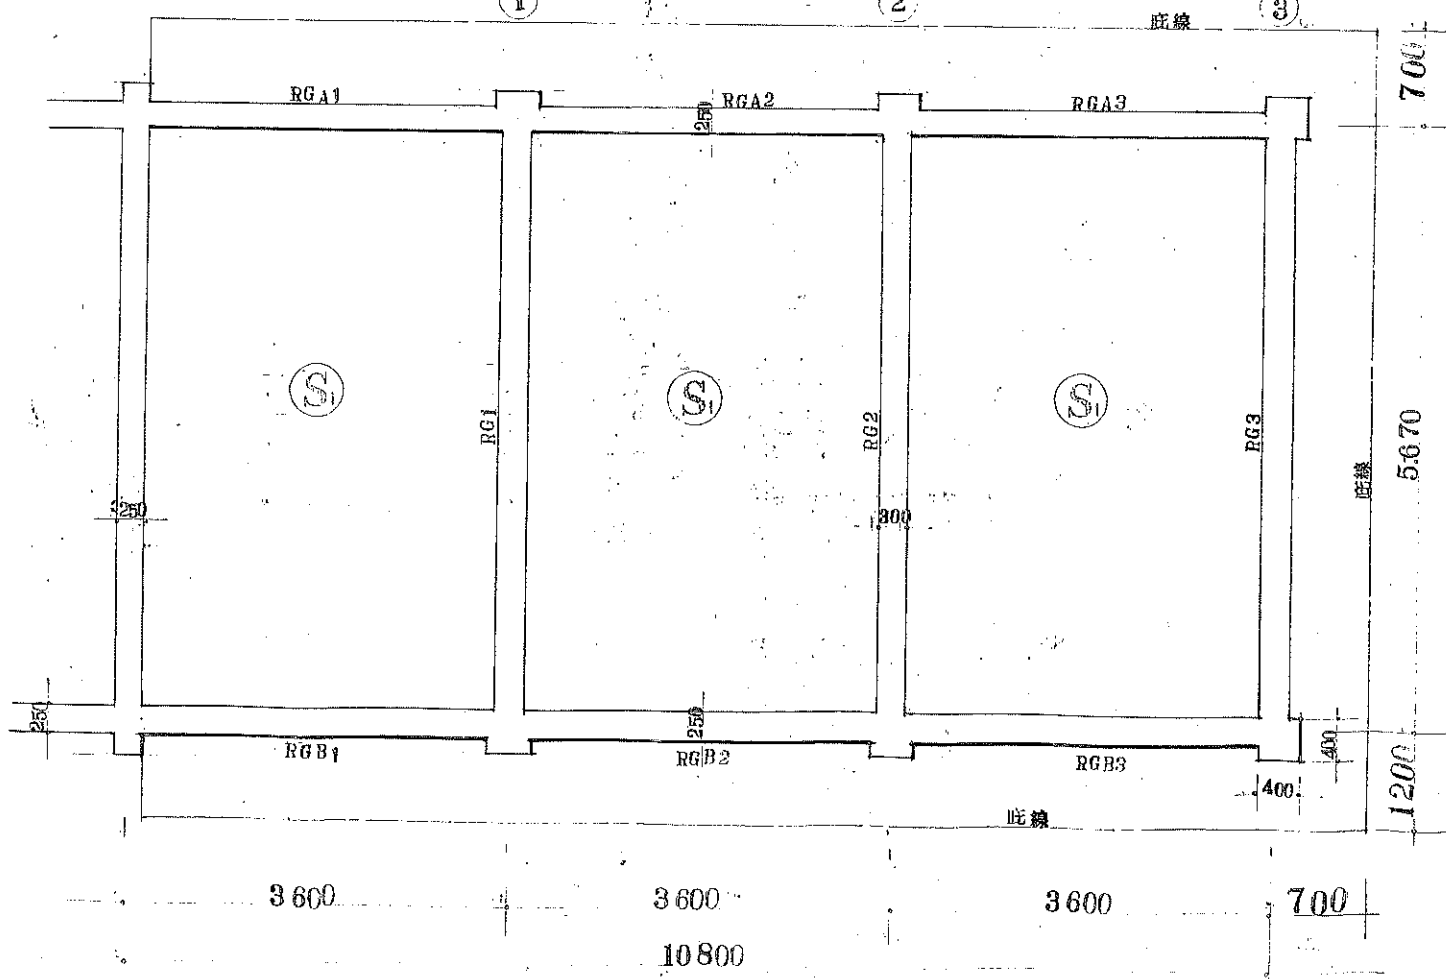

R梁伏图 1:50

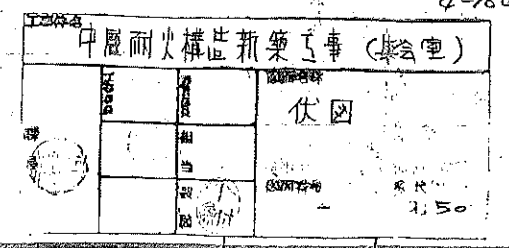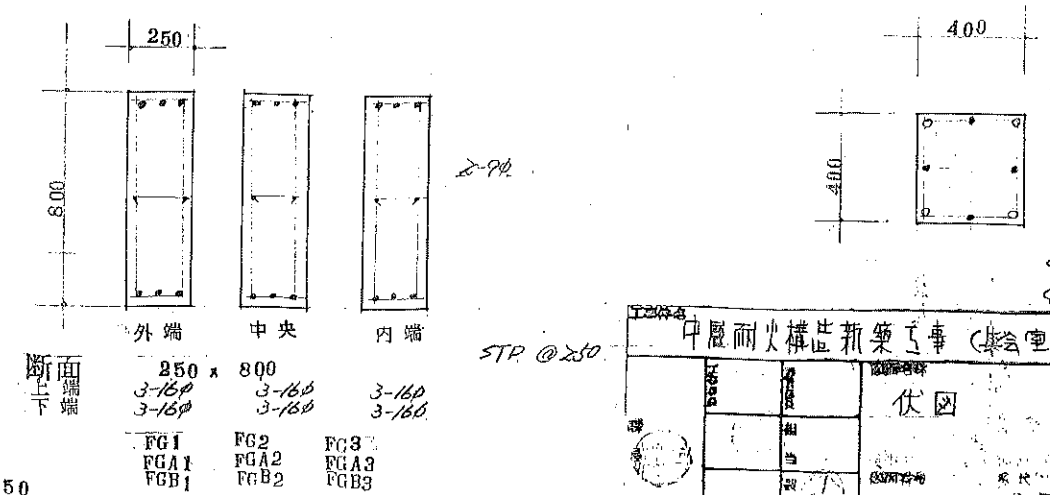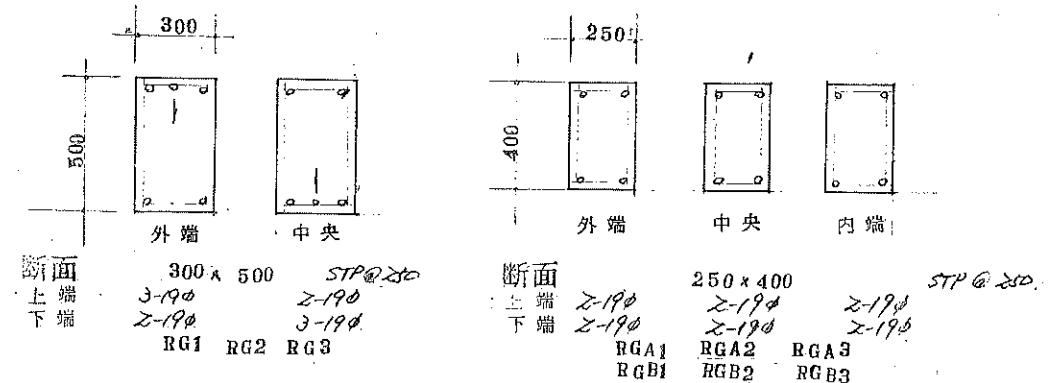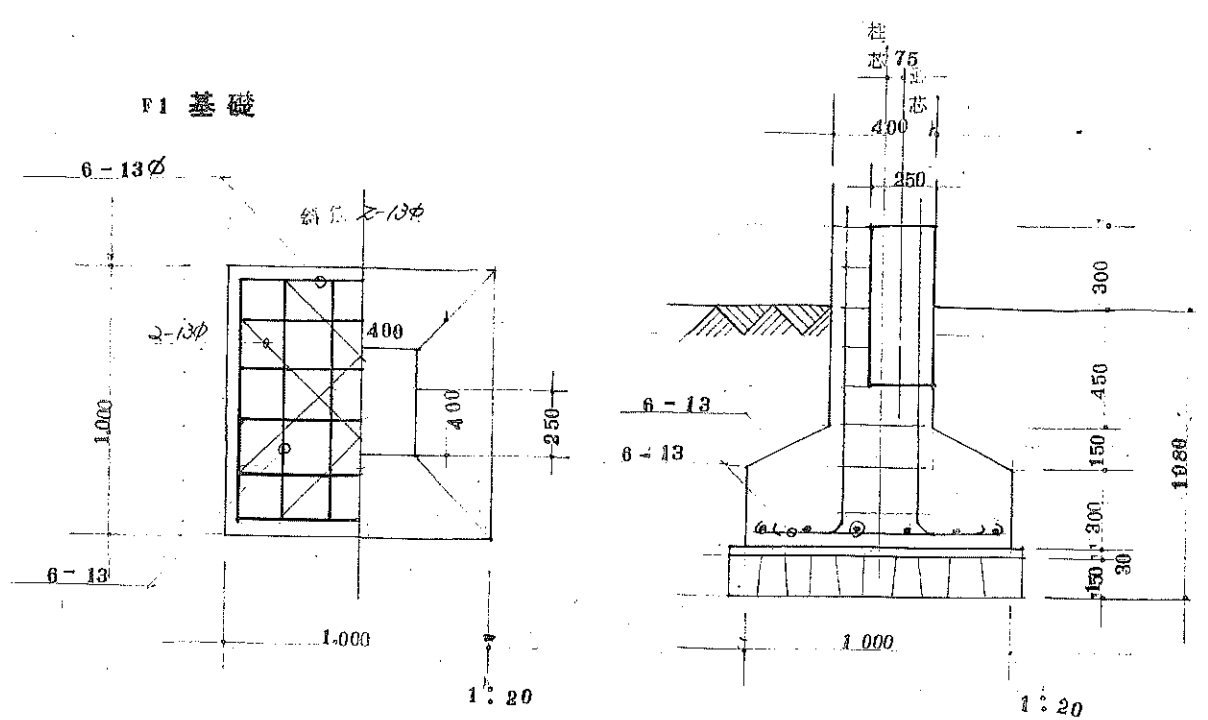

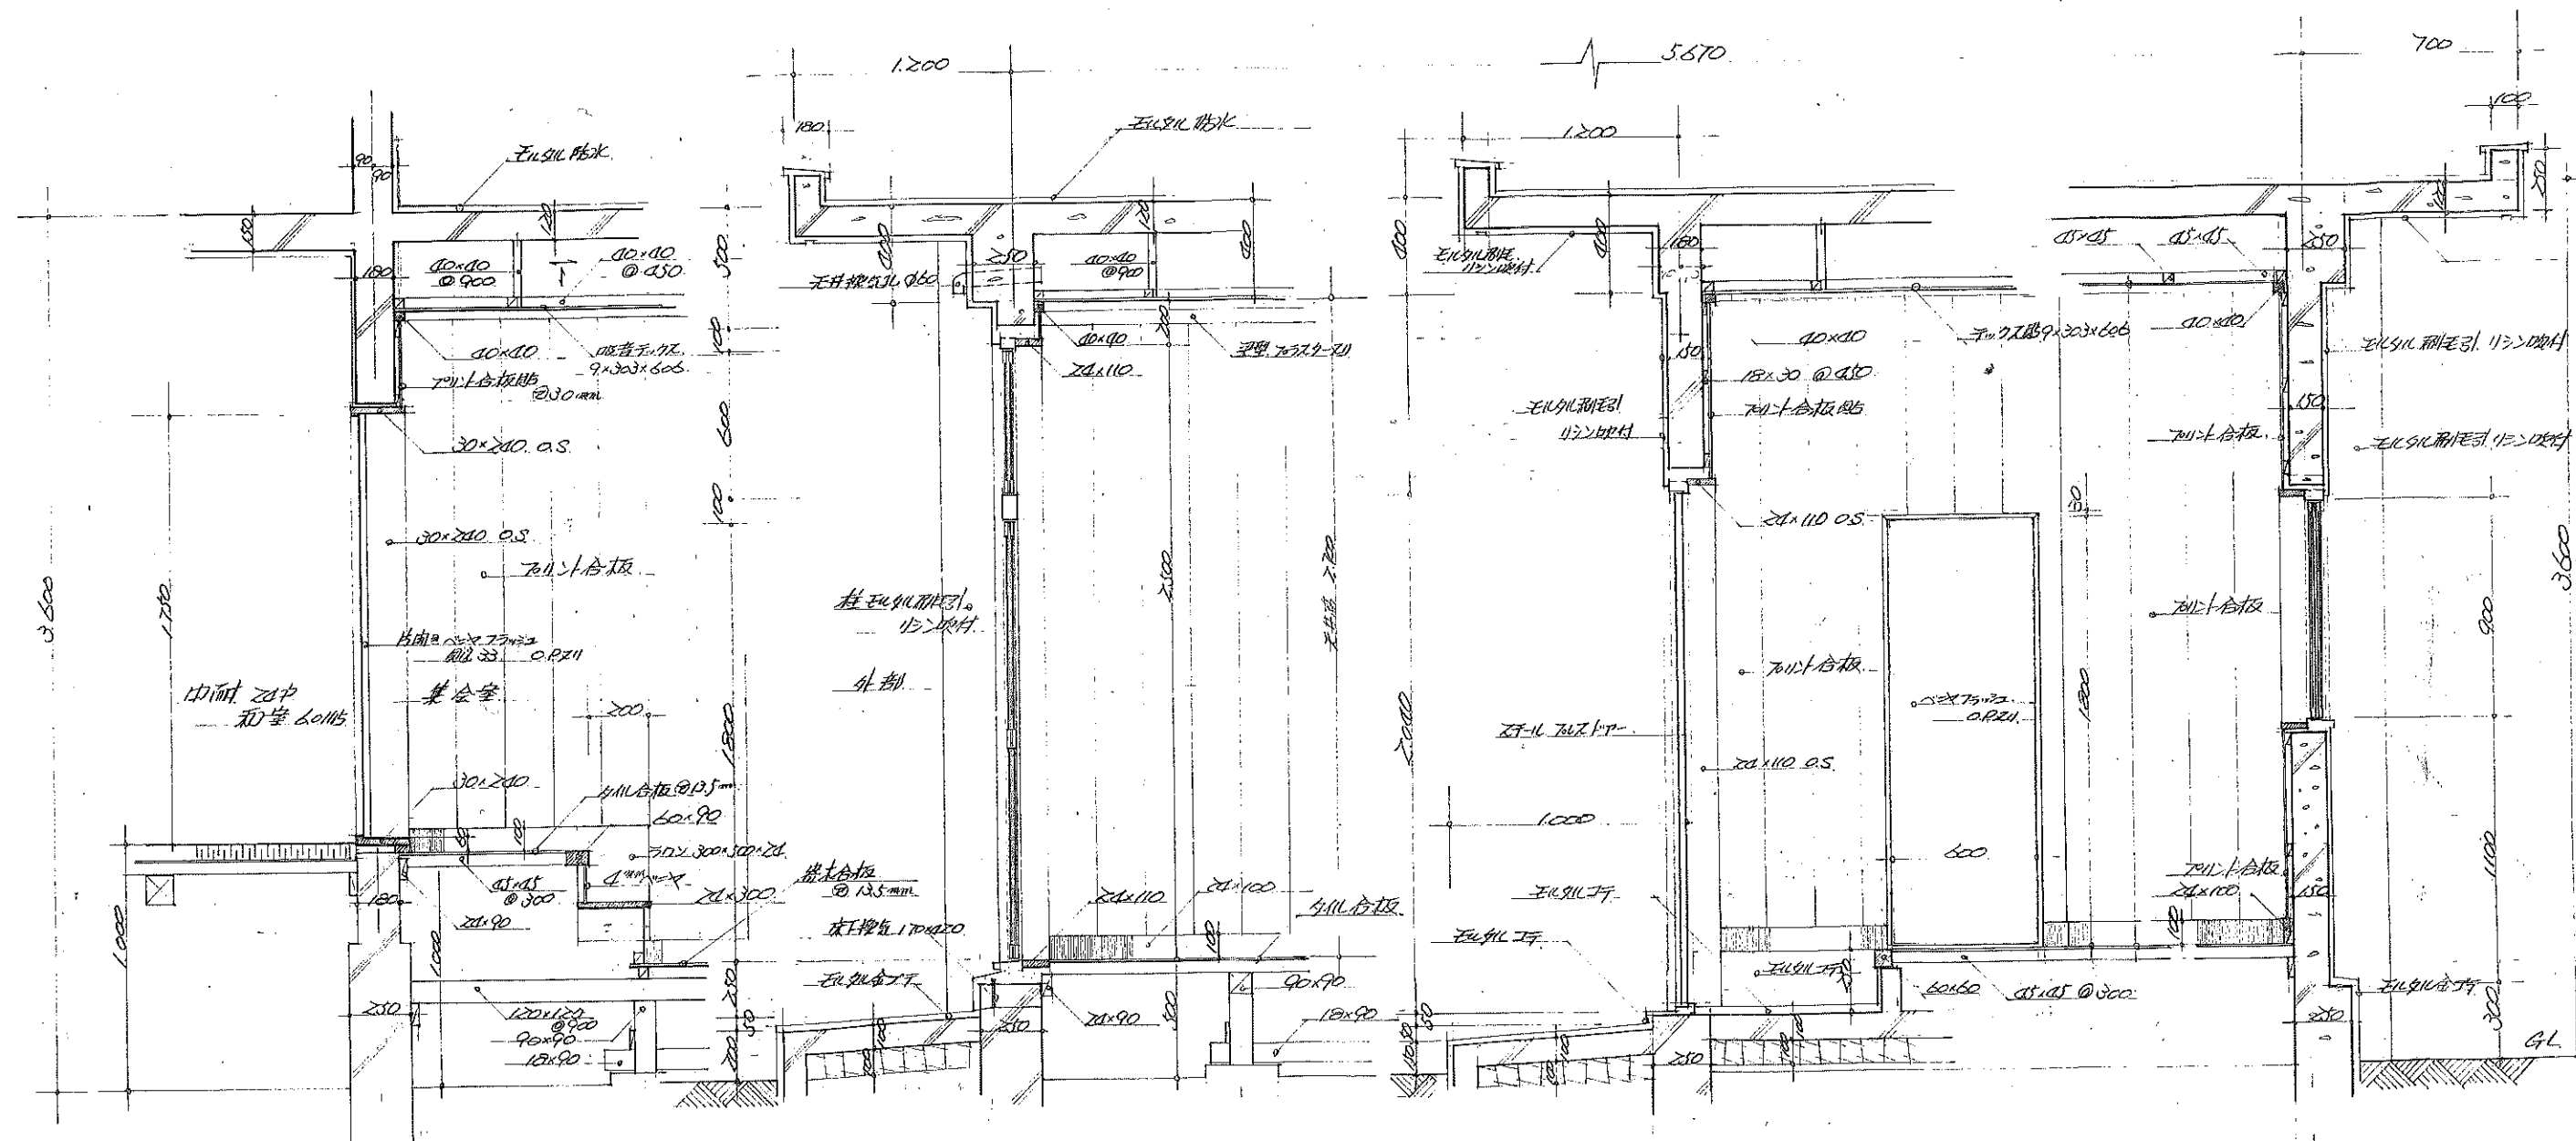





C 断面詳細図

A-A' 断面詳細図

B 断面詳細図

A-A' 断面詳細図
縮尺 1:20

中層耐火構造新築工事 (煤会堂)			
図面名称	断面詳細図	縮尺	1:20
図面番号		図面枚数	
図面内容		図面備考	
図面作成		図面校核	
図面承認		図面発行	

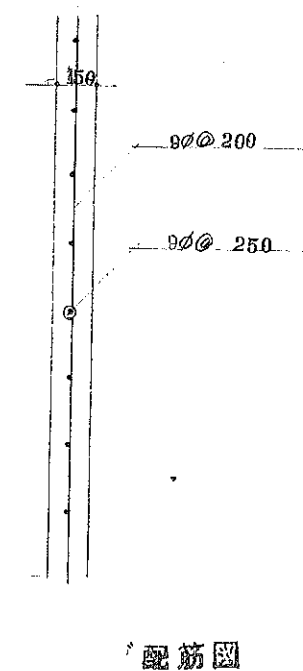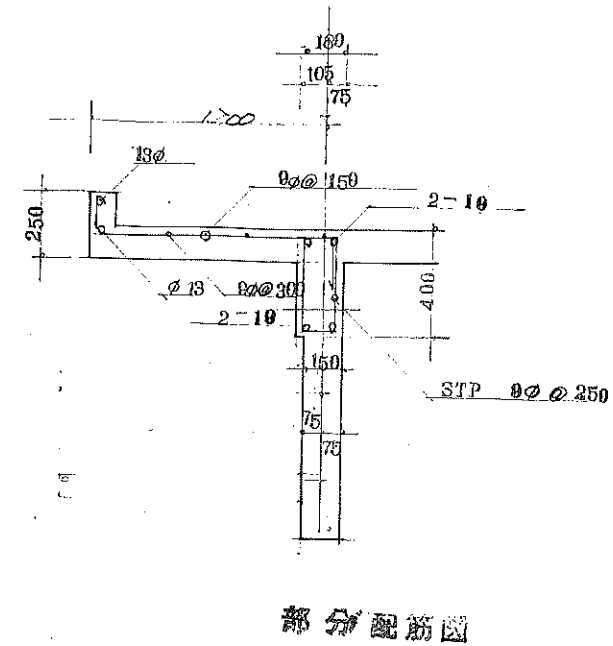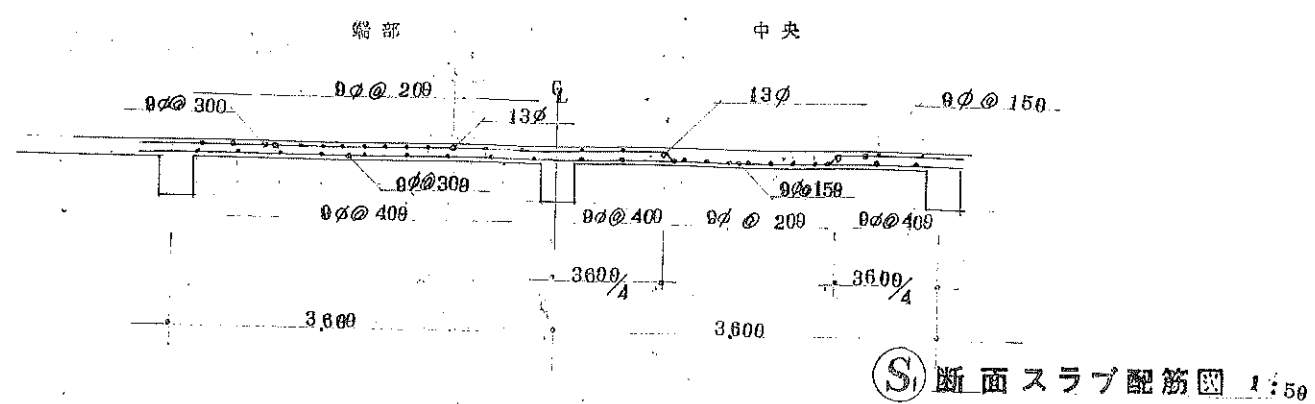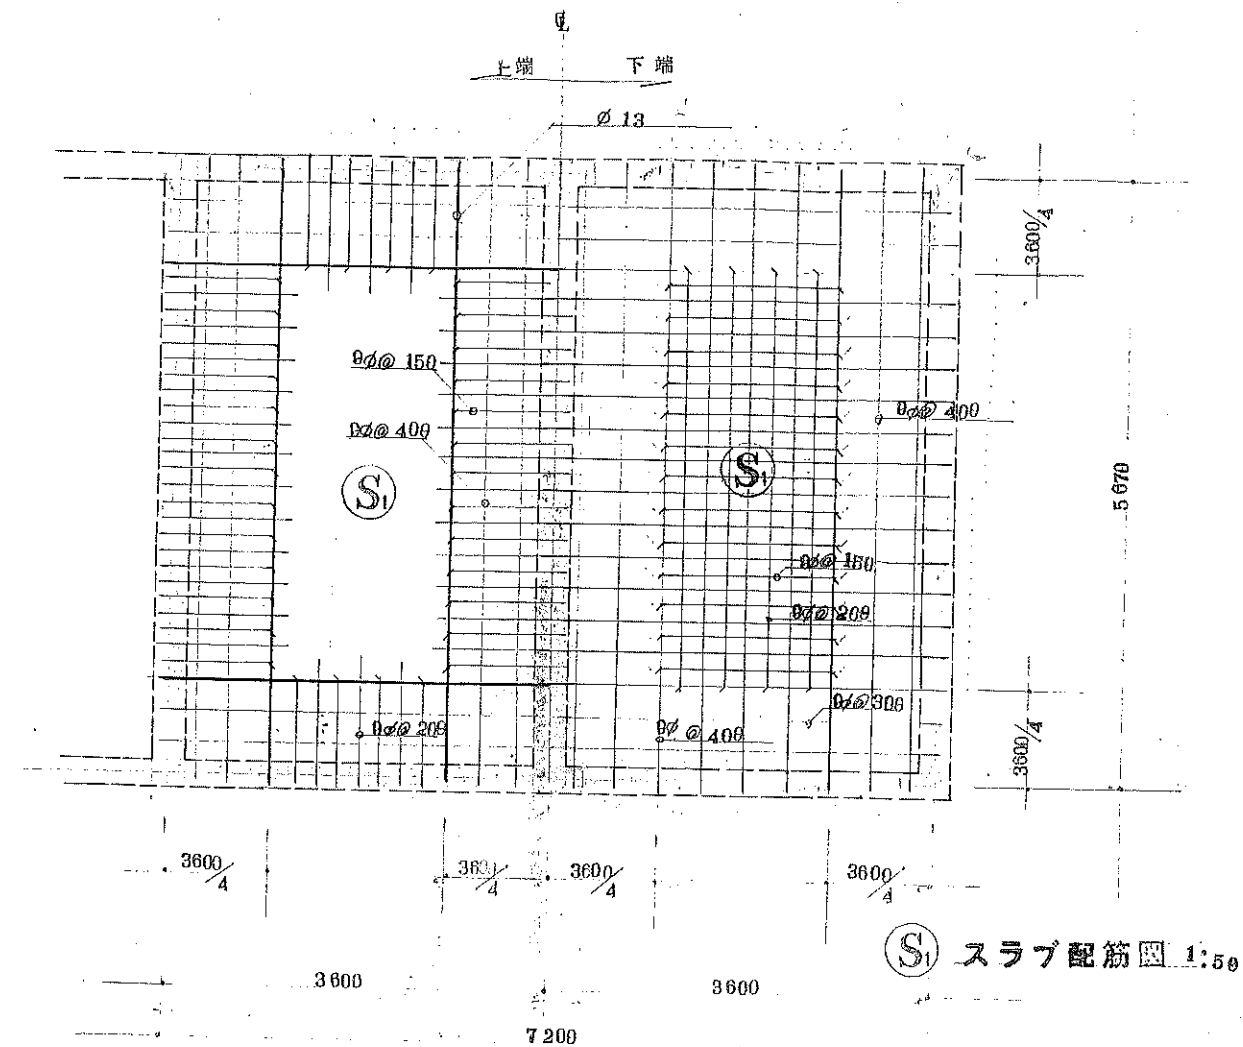

南口部、面边 = $13\phi \rightarrow \text{通入}$
斜筋、 13ϕ

中層耐火構造新築工事(其室空)					
図面名称 配筋図		図面番号 第 1150			
設計者 		製図者 			
校核者 		承認者 			
協成建設電気課長		1987年11月22日		佐藤 洋司	