









敷地概要	
地名地番	前橋市大手町二丁目33番1ほか 21筆
敷地面積	5,774.02m2
区域指定・用途地域	都市計画区域内：市街化区域、商業地域
防火、準防火の有無	準防火地域
容積率、建ぺい率	600%、80%
道路	東側：幅員5.7～8.0m
	南側：幅員8.9m
斜線制限	道路斜線：20m 1/1.5
	隣地斜線：31m 1/2.5
	北側斜線：無し（商業地域）

建物概要	
計画施設	議会棟、接続通路、外構：新築
	既存接続通路：改修
主要用途	建築基準法 →08470：事務所
	消防法 →（15）項：事務所等
構造	PCaPC造、基礎免震工法
階数	地上7階
高さ	パラペットまで GL+30.100m
	基準点から 30.170m
	目隠しフェンスまで GL+32.100m
	基準点から 32.170m
延べ面積	合計：7,132.34m2
	7F：782.68m2
	6F：1,044.82m2
	5F：1,044.82m2
	4F：1,070.37m2
	3F：1,118.10m2
	2F：999.90m2
	1F：992.44m2
建築面積	免震階：79.21m2
	合計：1,071.35m2


- 凡例
- 敷地範囲（天空率緩和による）を示す。
 - 計画建物（新議会棟）を示す。
 - 現議会棟を示す。

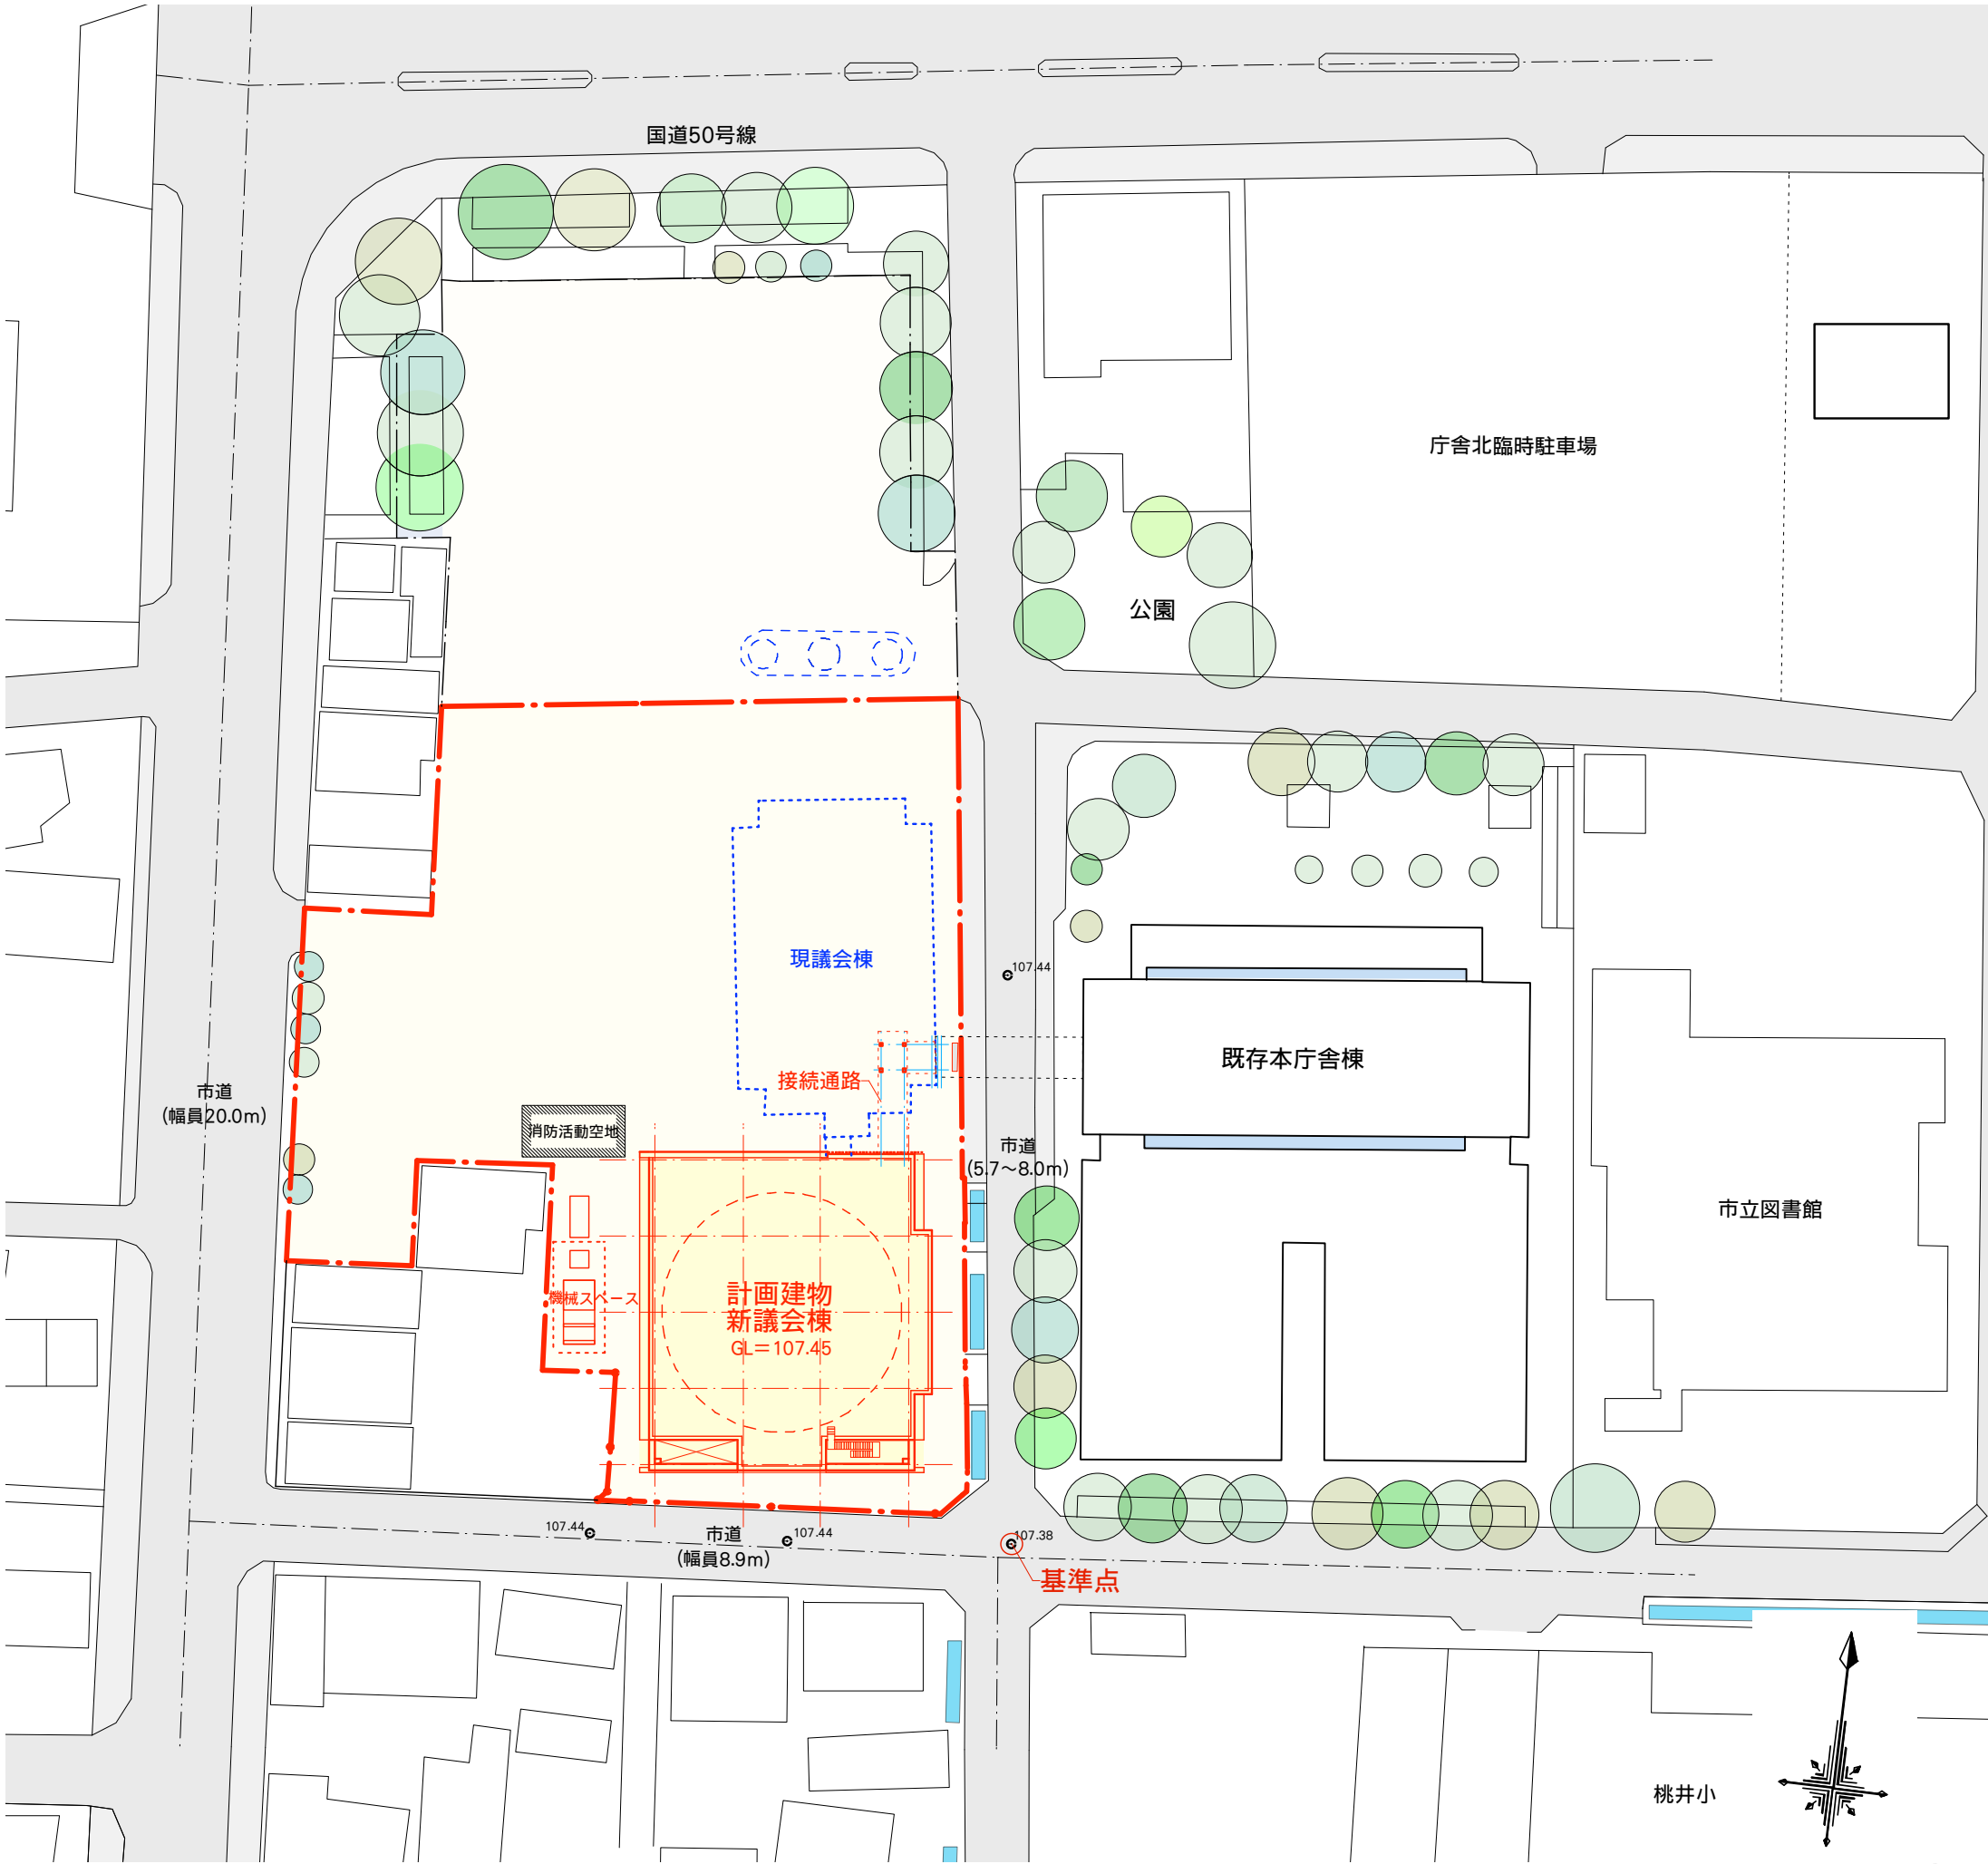

図面名称	縮尺	設計年月日	訂正年月日	一级建築士事務所・群馬県登録 47号 福島建築設計事務所 群馬県前橋市日吉町一丁目3-6 TEL (027)231-3060 代表	管理建築士 一级建築士 第252777号 秋原恵一	照査・検図	総括設計者	担当設計者	構造設計者
議会棟改築工事 建築主体工事	1/800	R元.08							

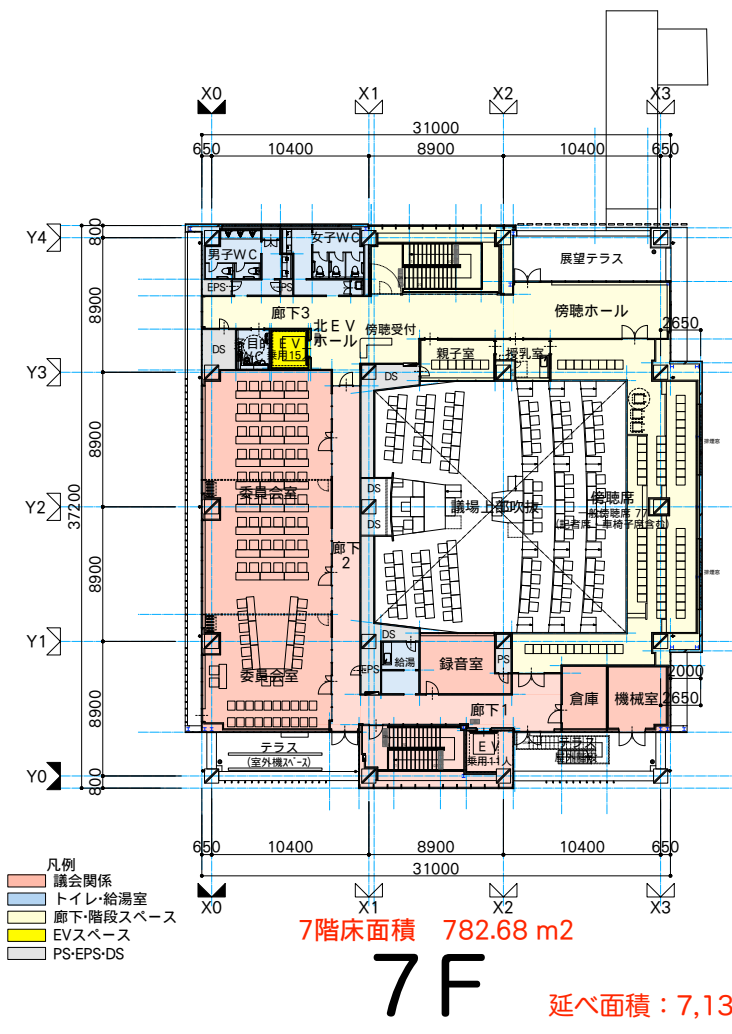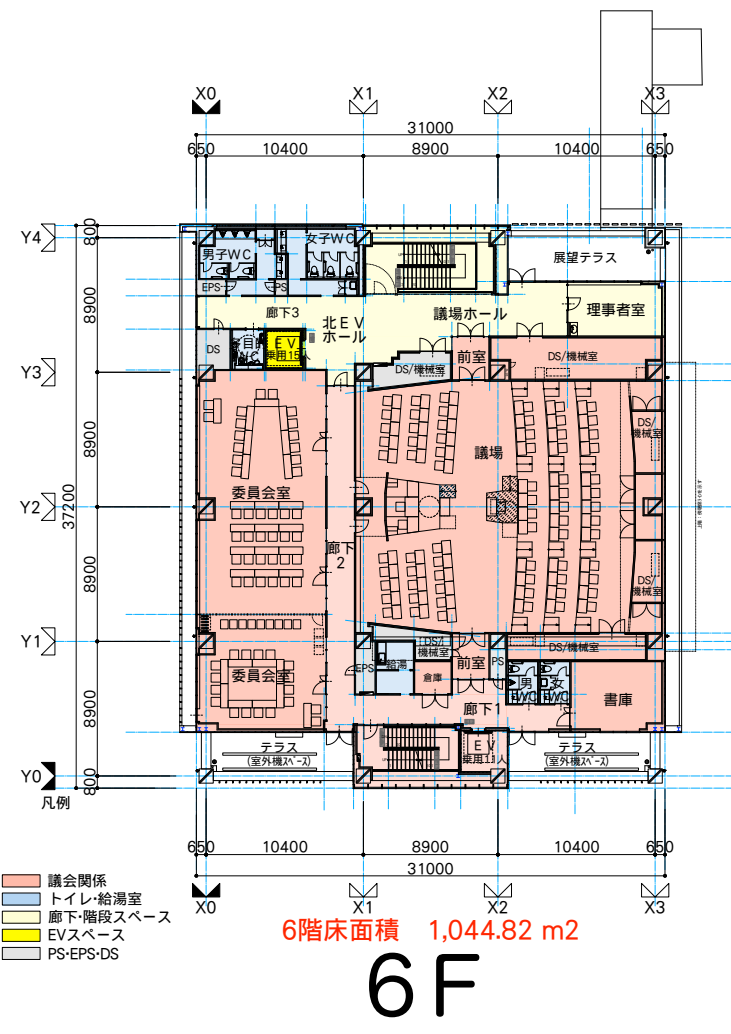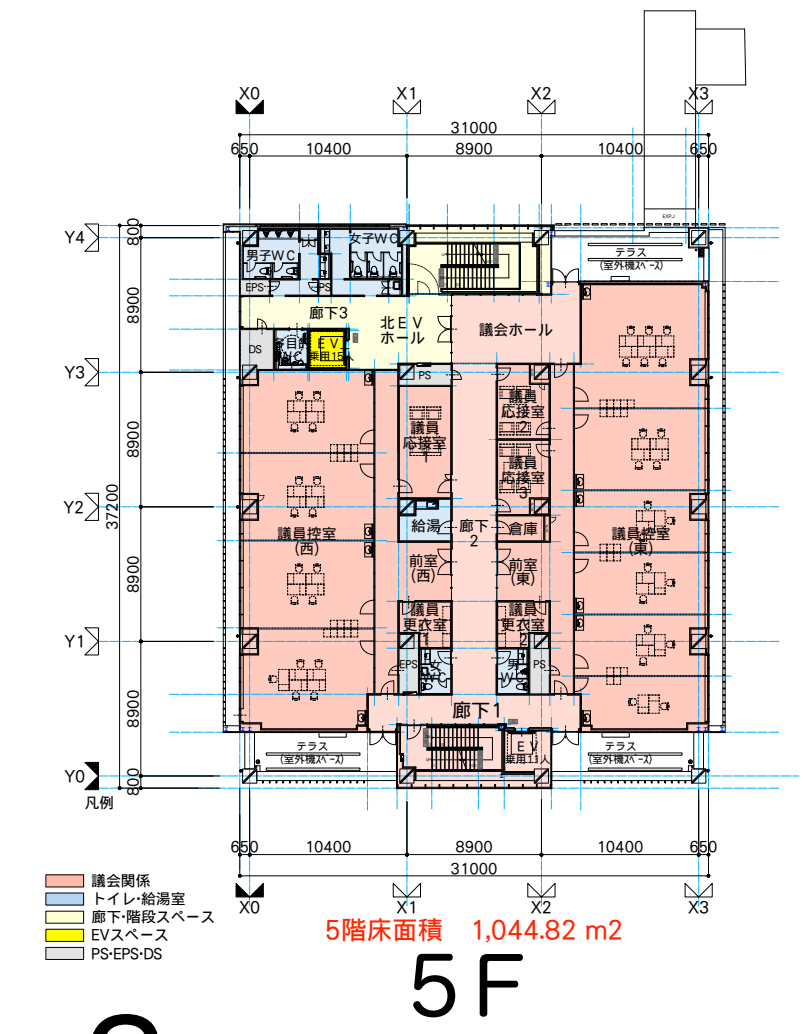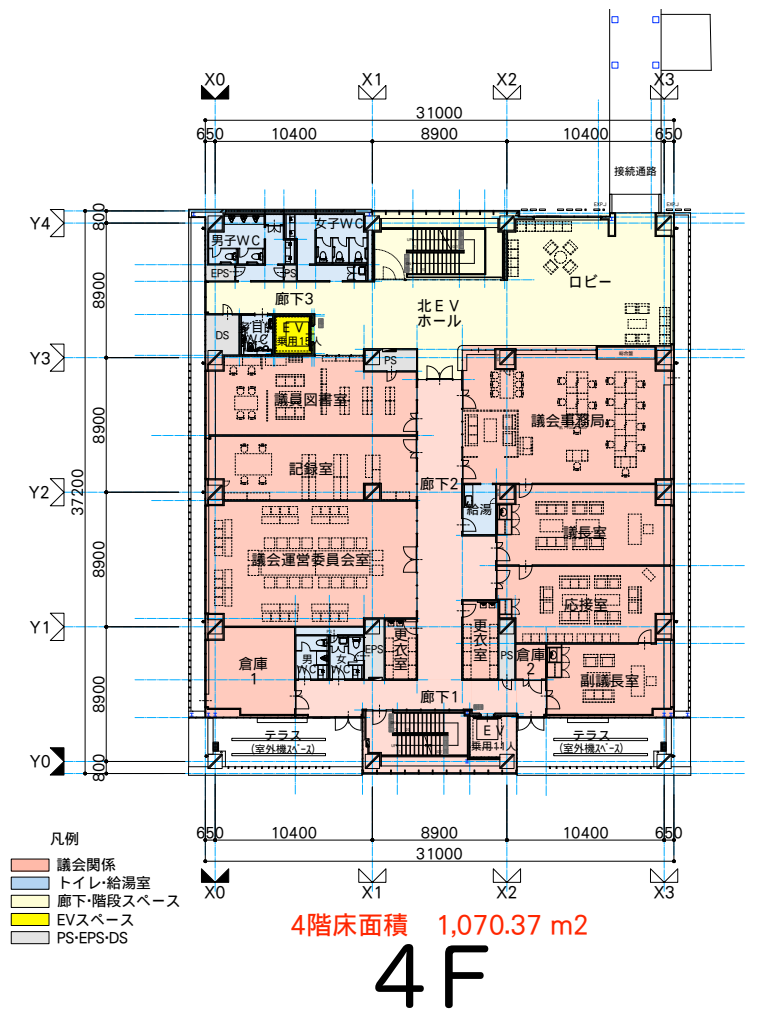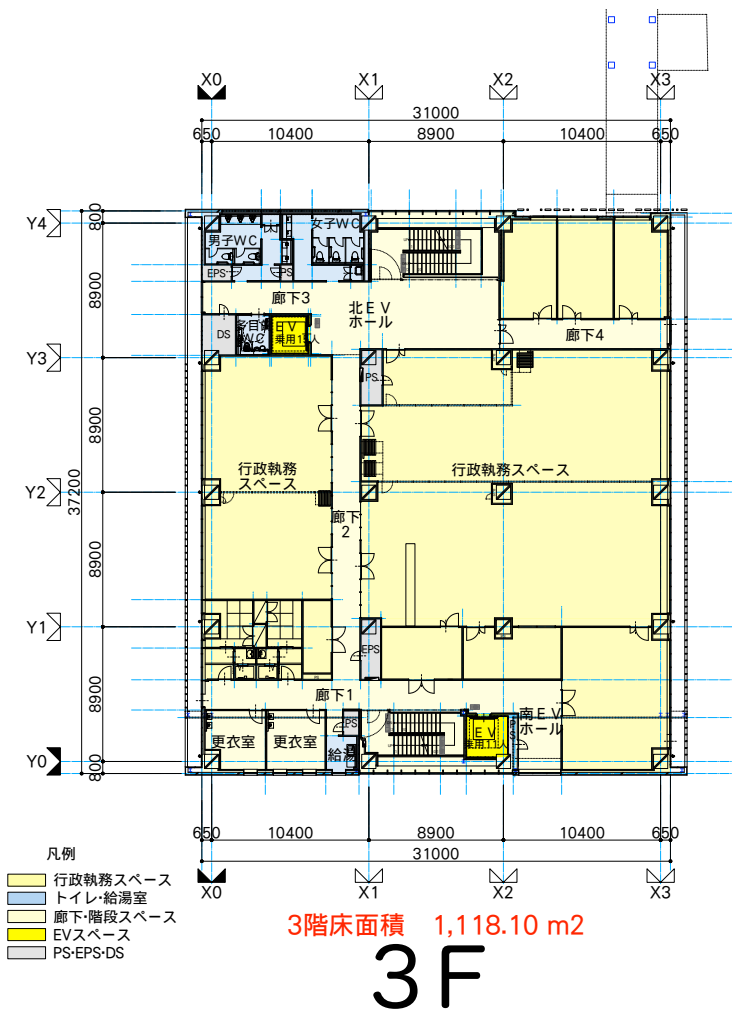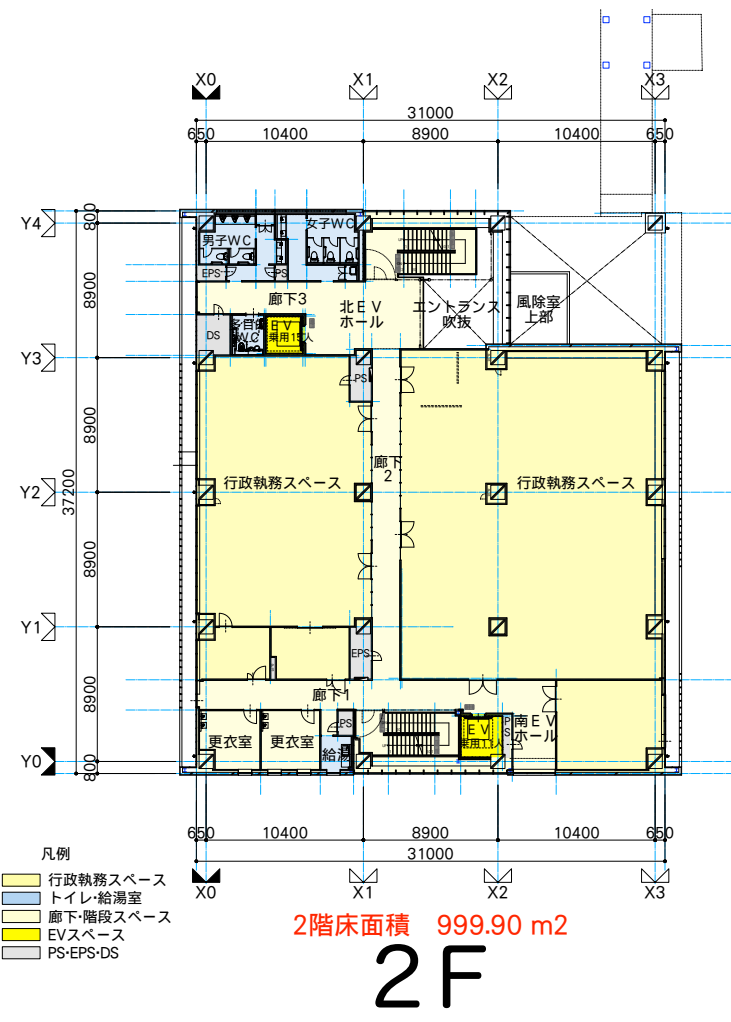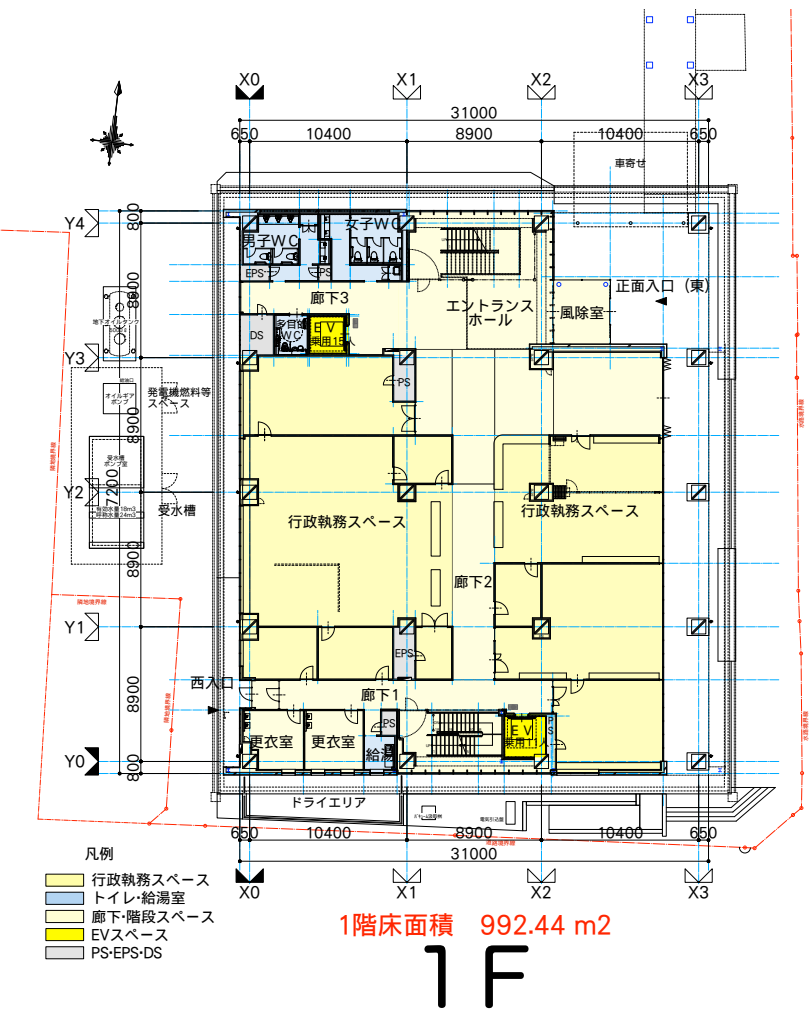

延べ面積：7,132.34m² (免震階79.21m²含む)

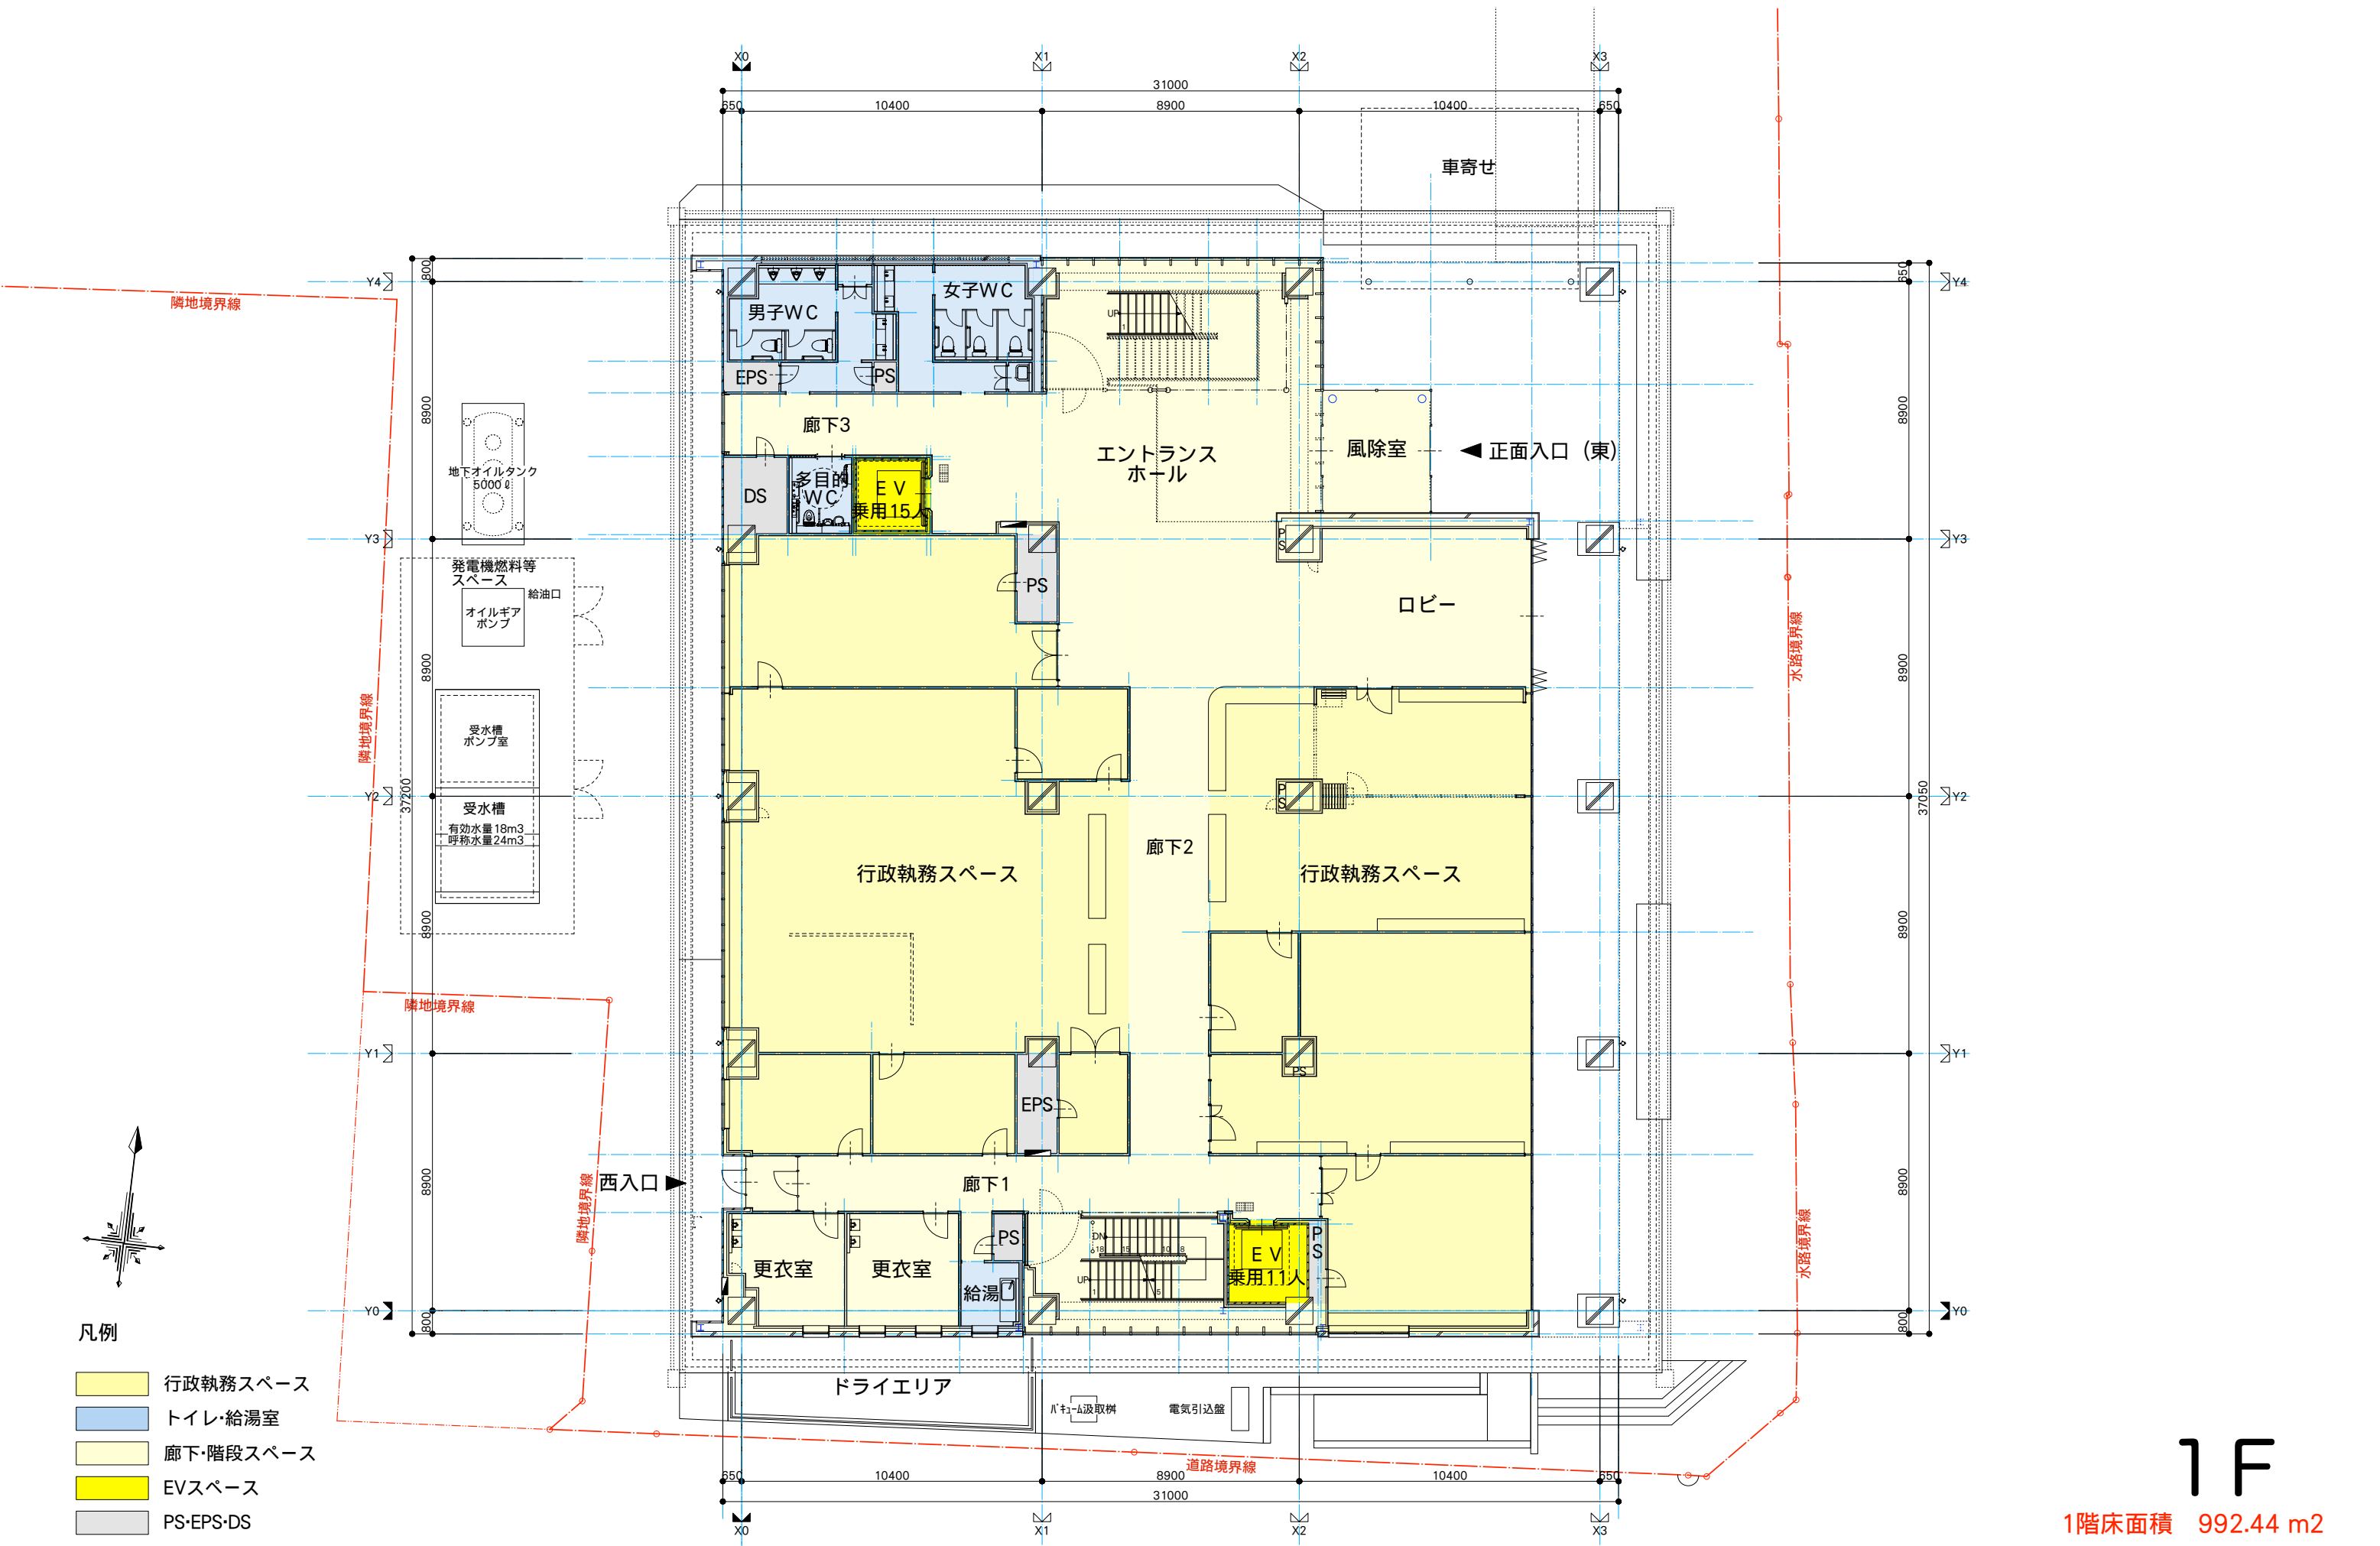


- 凡例
- 行政執務スペース
 - トイレ・給湯室
 - 廊下・階段スペース
 - EVスペース
 - PS・EPS・DS

1F
1階床面積 992.44 m2

3

図面名称	縮尺	設計年月日	訂正年月日	一级建築士事務所・群馬県登録 47号 福島建築設計事務所 群馬県前橋市日吉町一丁目3-6 TEL (027)231-3060 代表	管理建築士 一级建築士 第252777号 萩原憲一	照査・検図	総括設計者	担当設計者	構造設計者
議会棟改築工事 建築主体工事	1/100	R元.09							
1階平面図									

3

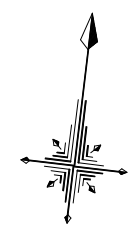

- 凡例
- 行政執務スペース
 - トイレ・給湯室
 - 廊下・階段スペース
 - EVスペース
 - PS・EPS・DS

3F
3階床面積 1,118.10 m2


5

図面名称	縮尺	設計年月日	訂正年月日	照査・検図	総括設計者	担当設計者	構造設計者
議会棟改築工事 建築主体工事	3 階平面図	1/100	R元.09				

一級建築士事務所・群馬県 登録 47号
福島建築設計事務所
群馬県前橋市日吉町一丁目3-6 TEL (027)231-3060 代表

管理建築士
一級建築士 第252777号
萩原 竜一

5

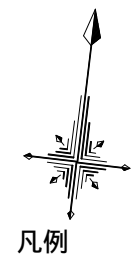

凡例

- 議会関係
- トイレ・給湯室
- 廊下・階段スペース
- EVスペース
- PS・EPS・DS



4F

4階床面積 1,070.37 m²

6

議会棟改築工事 建築主体工事

図面名称
4階平面図

縮尺
1/100

設計年月日
R元.09

訂正年月日



一級建築士事務所・群馬県登録 47号
福島建築設計事務所
群馬県前橋市日吉町一丁目3-6 TEL (027)231-3060 代表

管理建築士
一級建築士 第252777号
萩原憲一


照査・検図

総括設計者

担当設計者


構造設計者

6

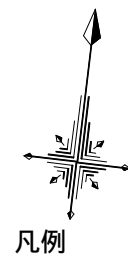

凡例

- 議会関係
- トイレ・給湯室
- 廊下・階段スペース
- EVスペース
- PS・EPS・DS

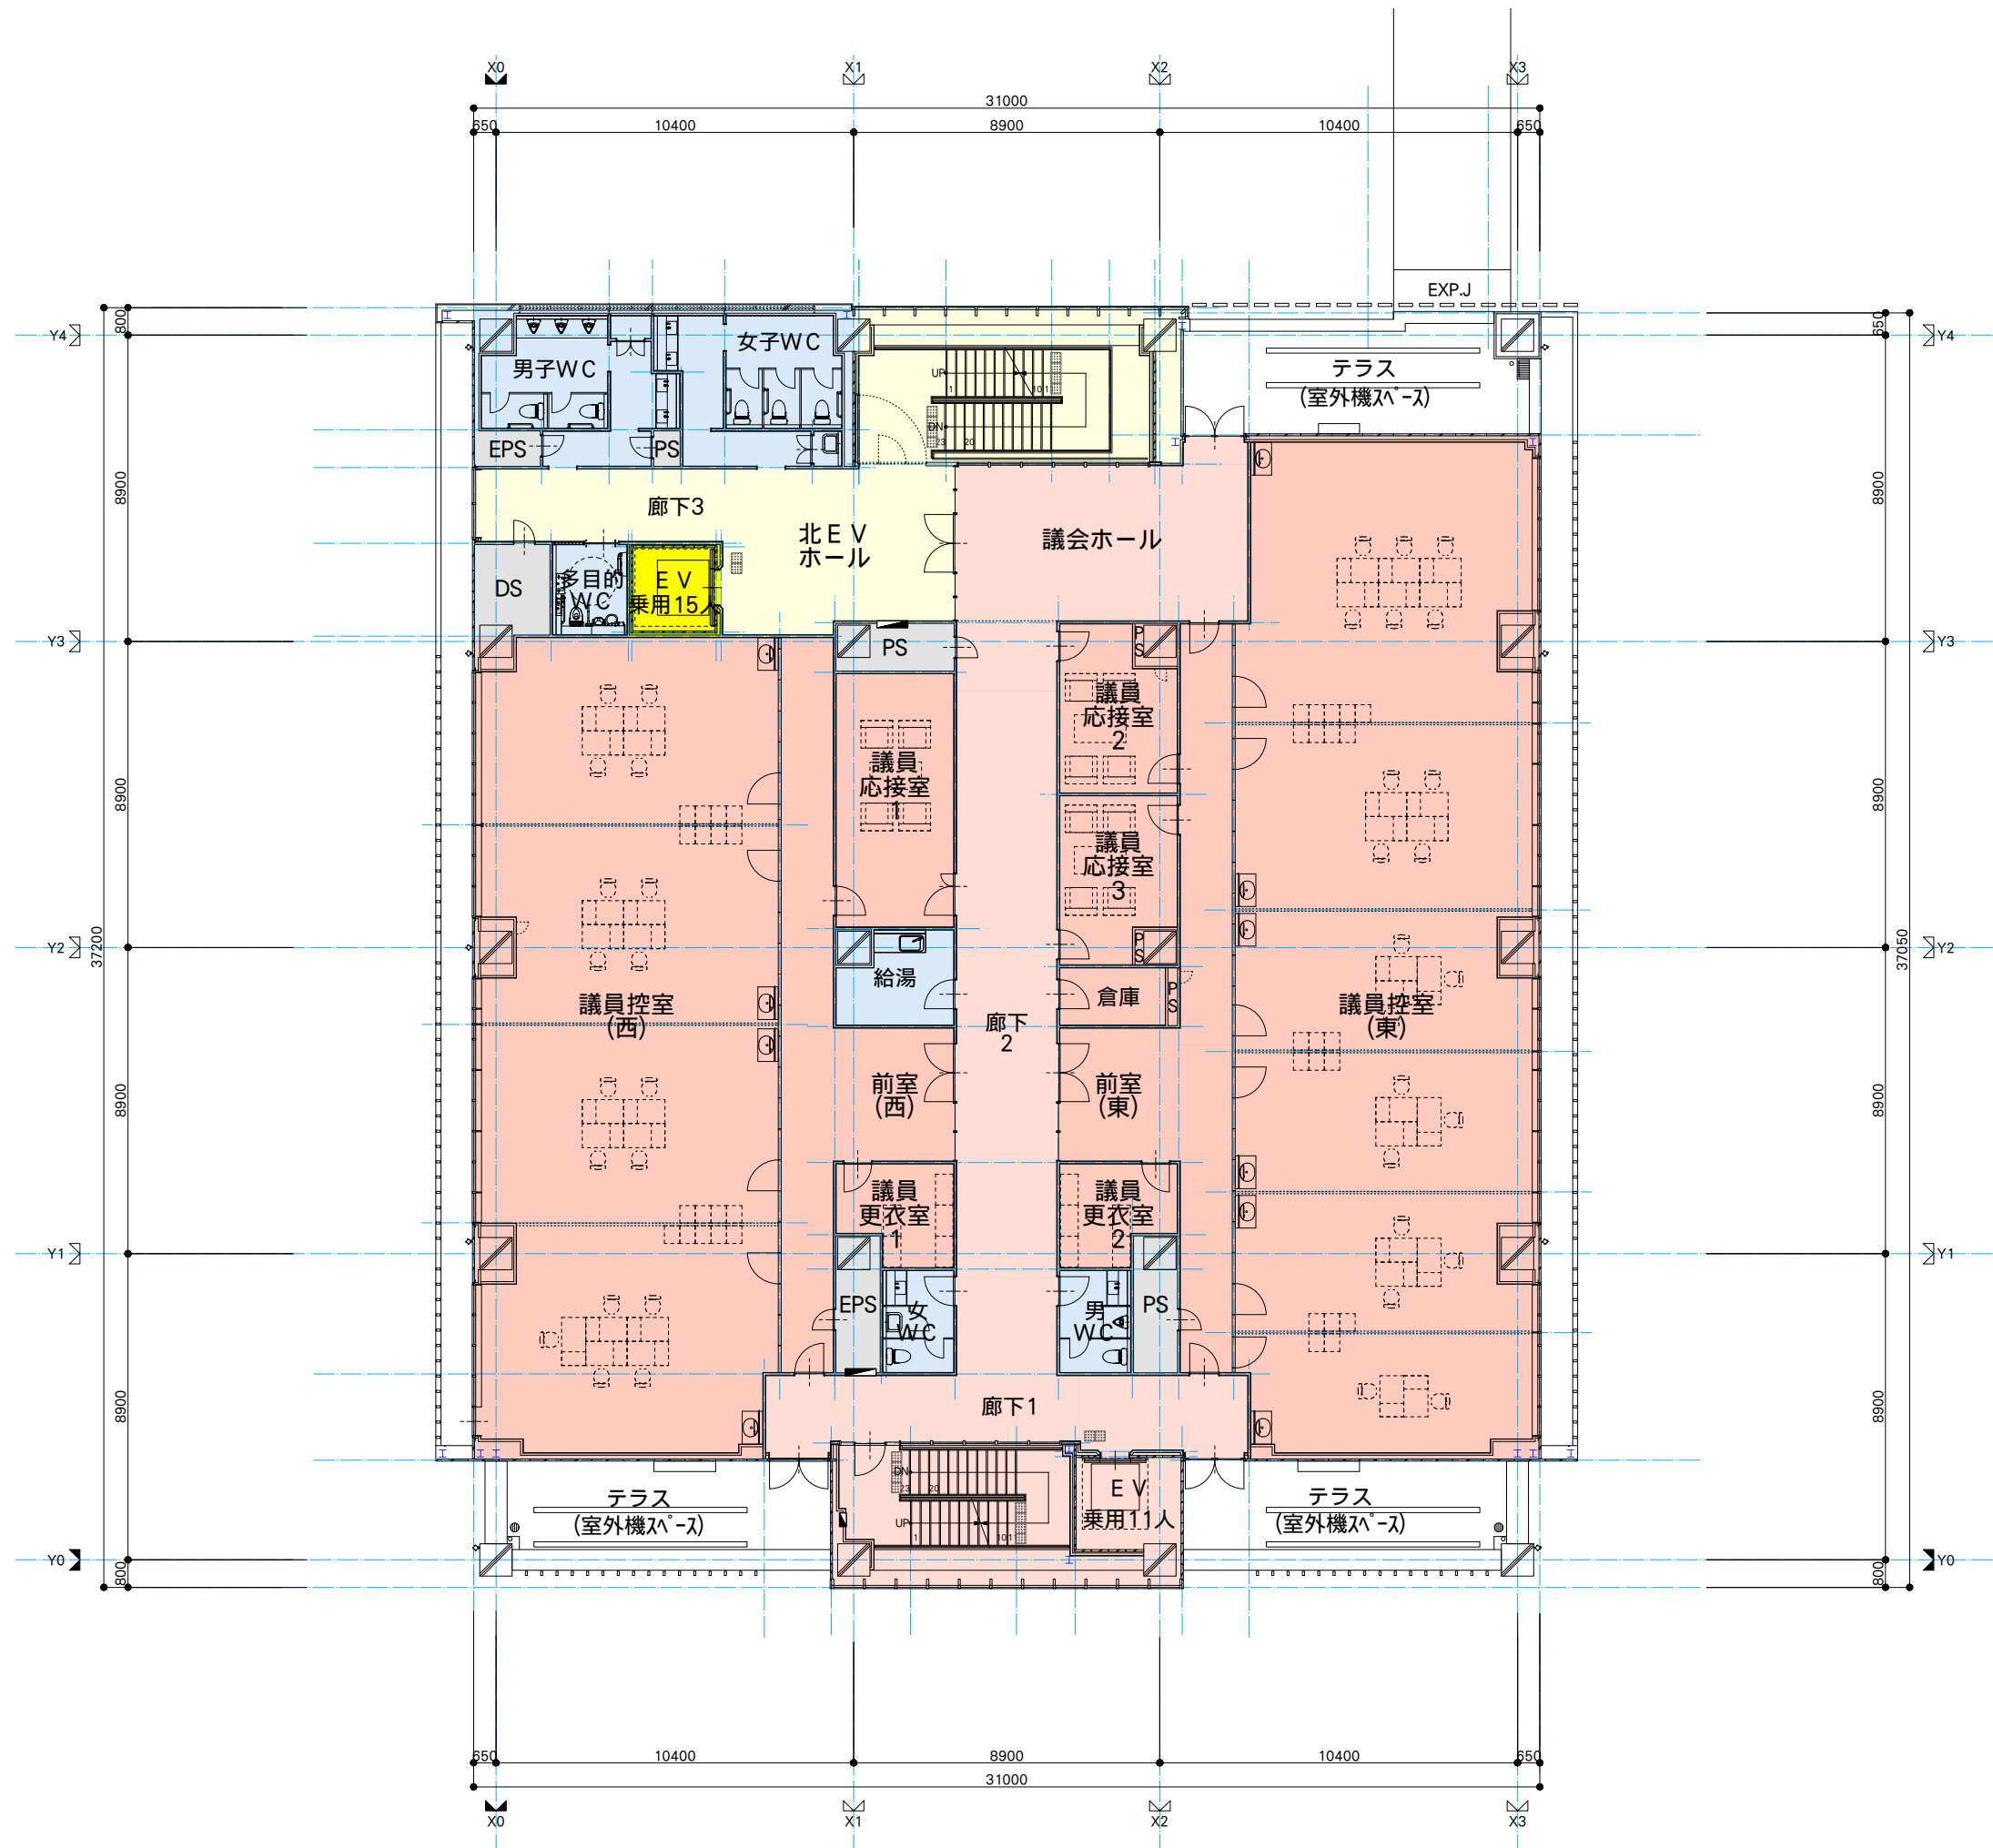

5F

5階床面積 1,044.82 m2

7

議会棟改築工事 建築主体工事

図面名称

5階平面図

縮尺

1/100

設計年月日

R元.09

訂正年月日



一級建築士事務所・群馬県登録 47号
福島建築設計事務所
群馬県前橋市日吉町一丁目3-6 TEL (027)231-3060 代表

管理建築士
一級建築士 第252777号
萩原 恵一



照査・検図

総括設計者

担当設計者

構造設計者

7

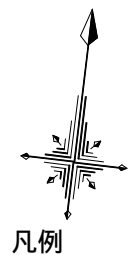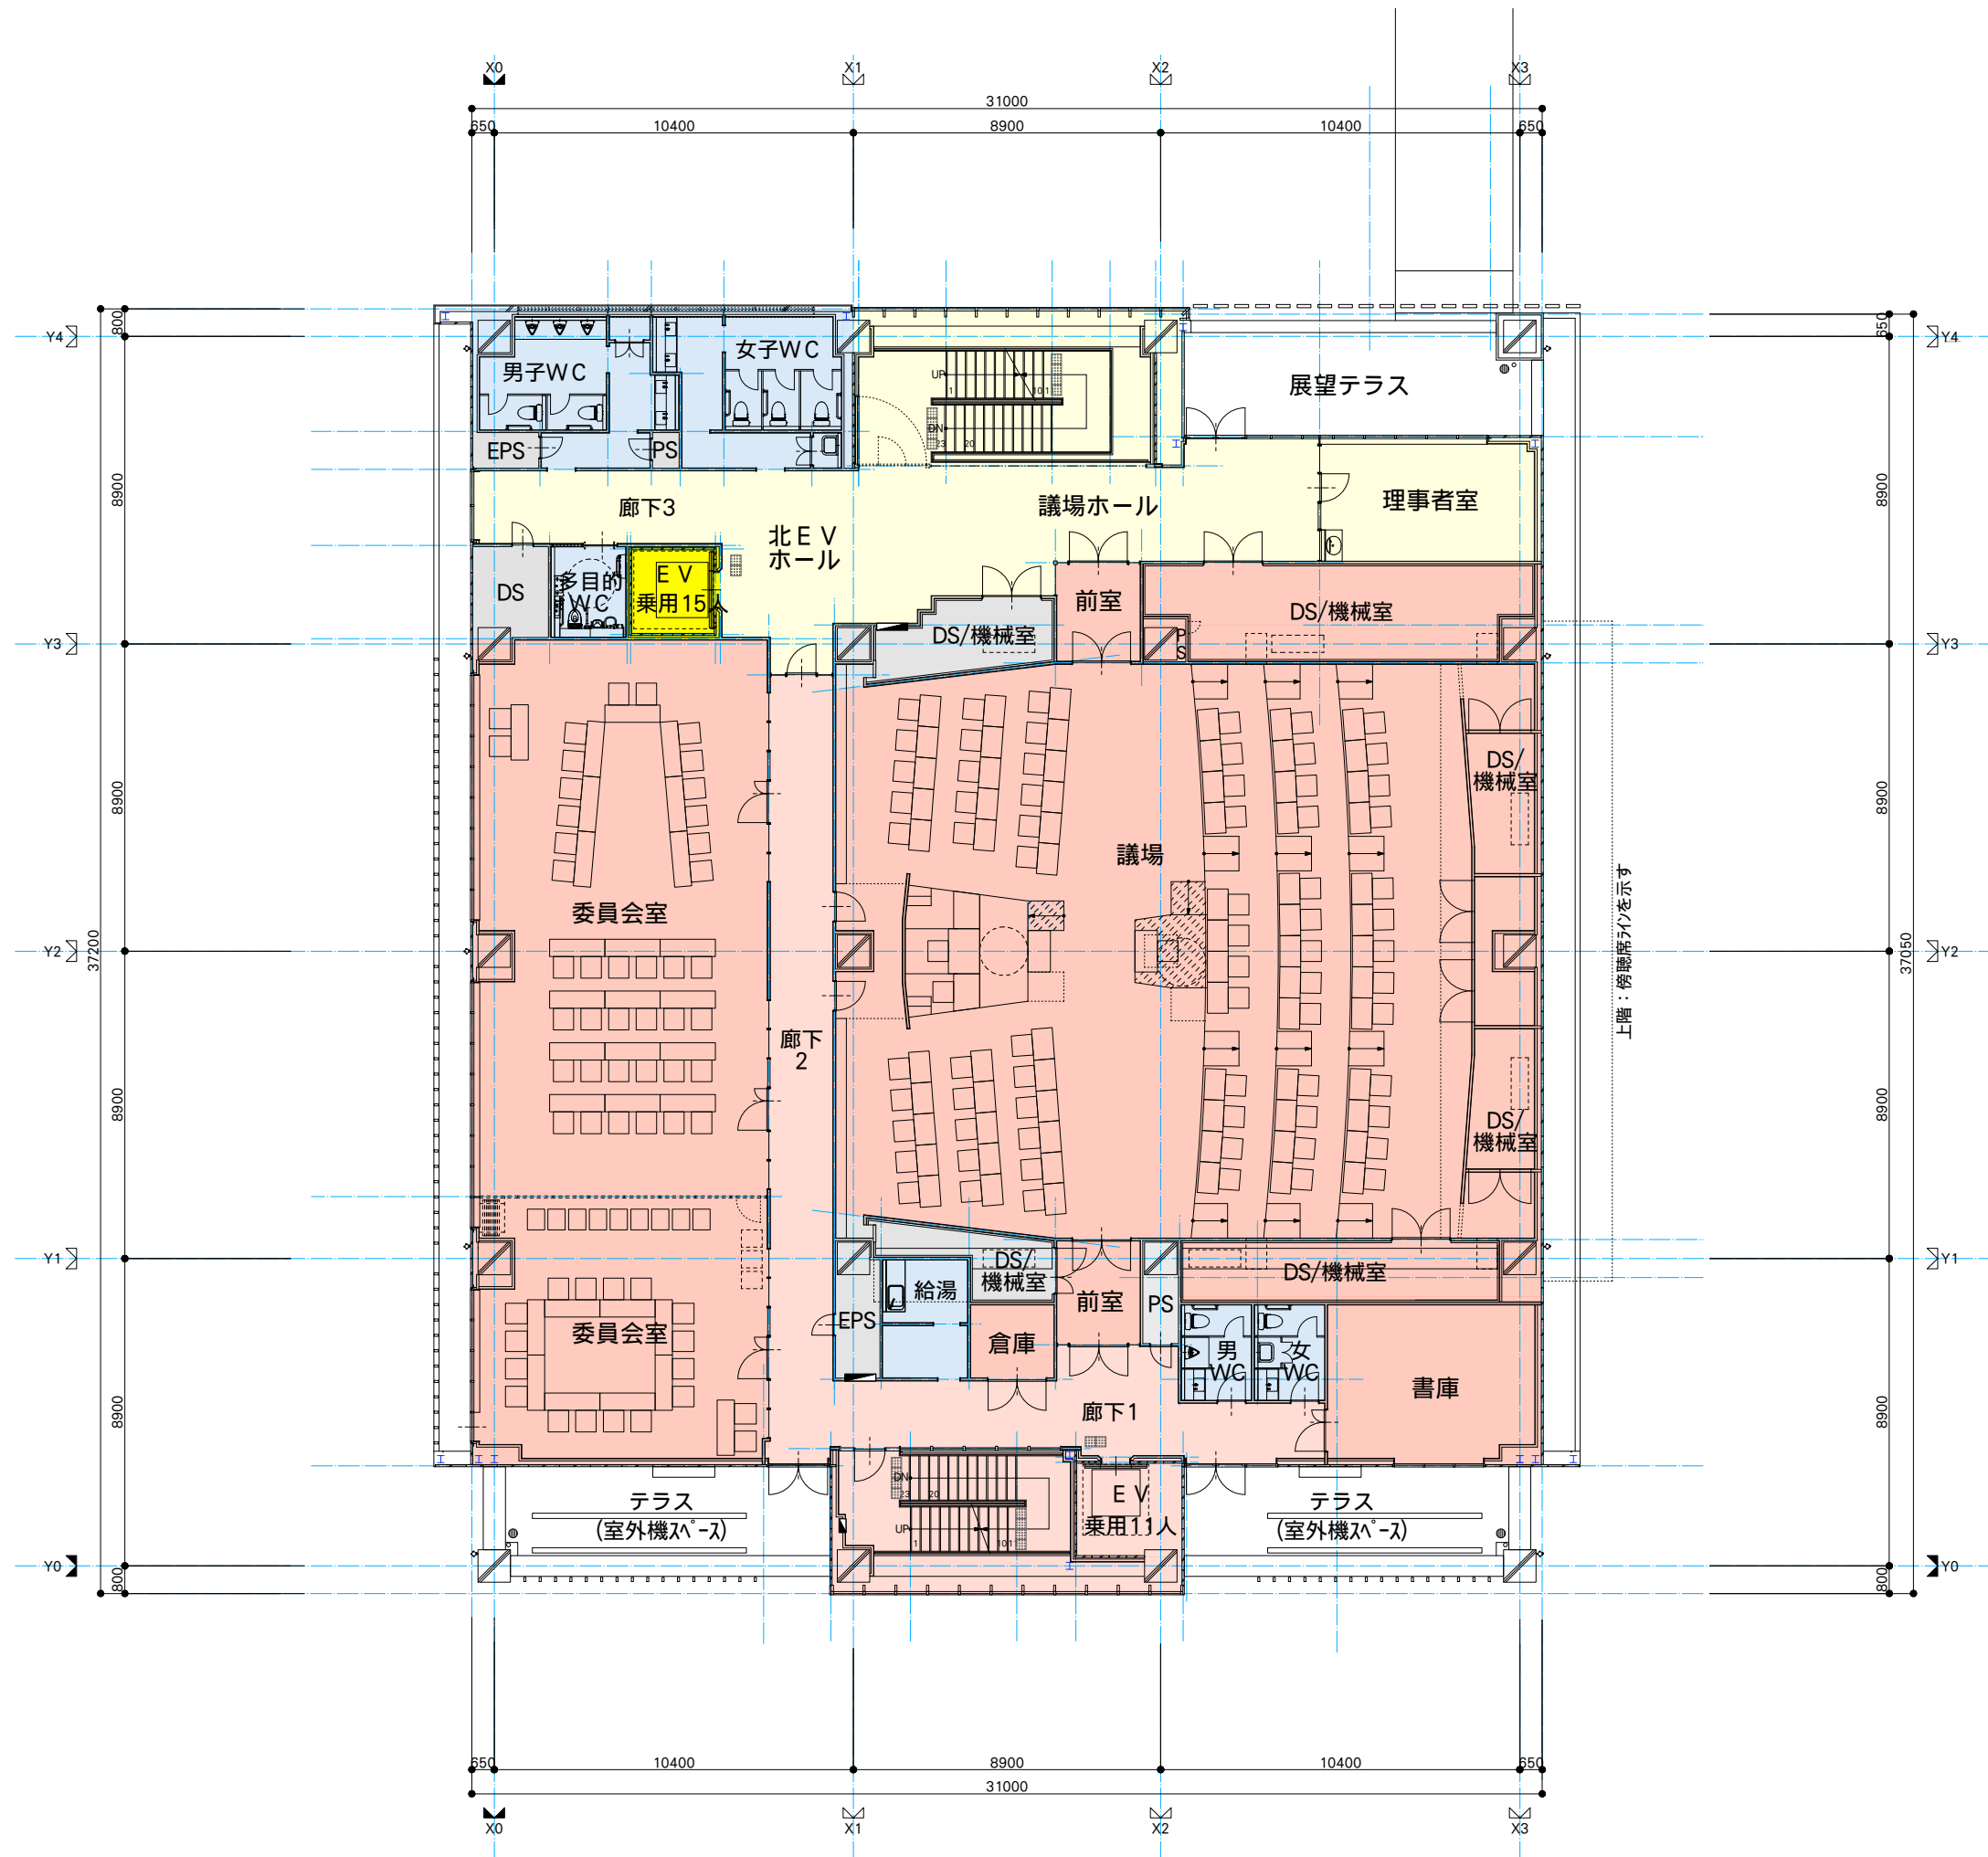

凡例

- 議会関係
- トイレ・給湯室
- 廊下・階段スペース
- EVスペース
- PS・EPS・DS

6F
6階床面積 1,044.82 m2



8

図面名称	縮尺	設計年月日	訂正年月日	照査・検図	総括設計者	担当設計者	構造設計者
議会棟改築工事 建築主体工事	1/100	R元.09					
6階平面図							

一級建築士事務所・群馬県 登録 47号
福島建築設計事務所
群馬県前橋市日吉町一丁目3-6 TEL (027)231-3060 代表

管理建築士
一級建築士 第252777号
萩原 憲一

8

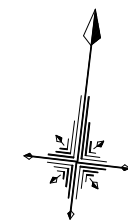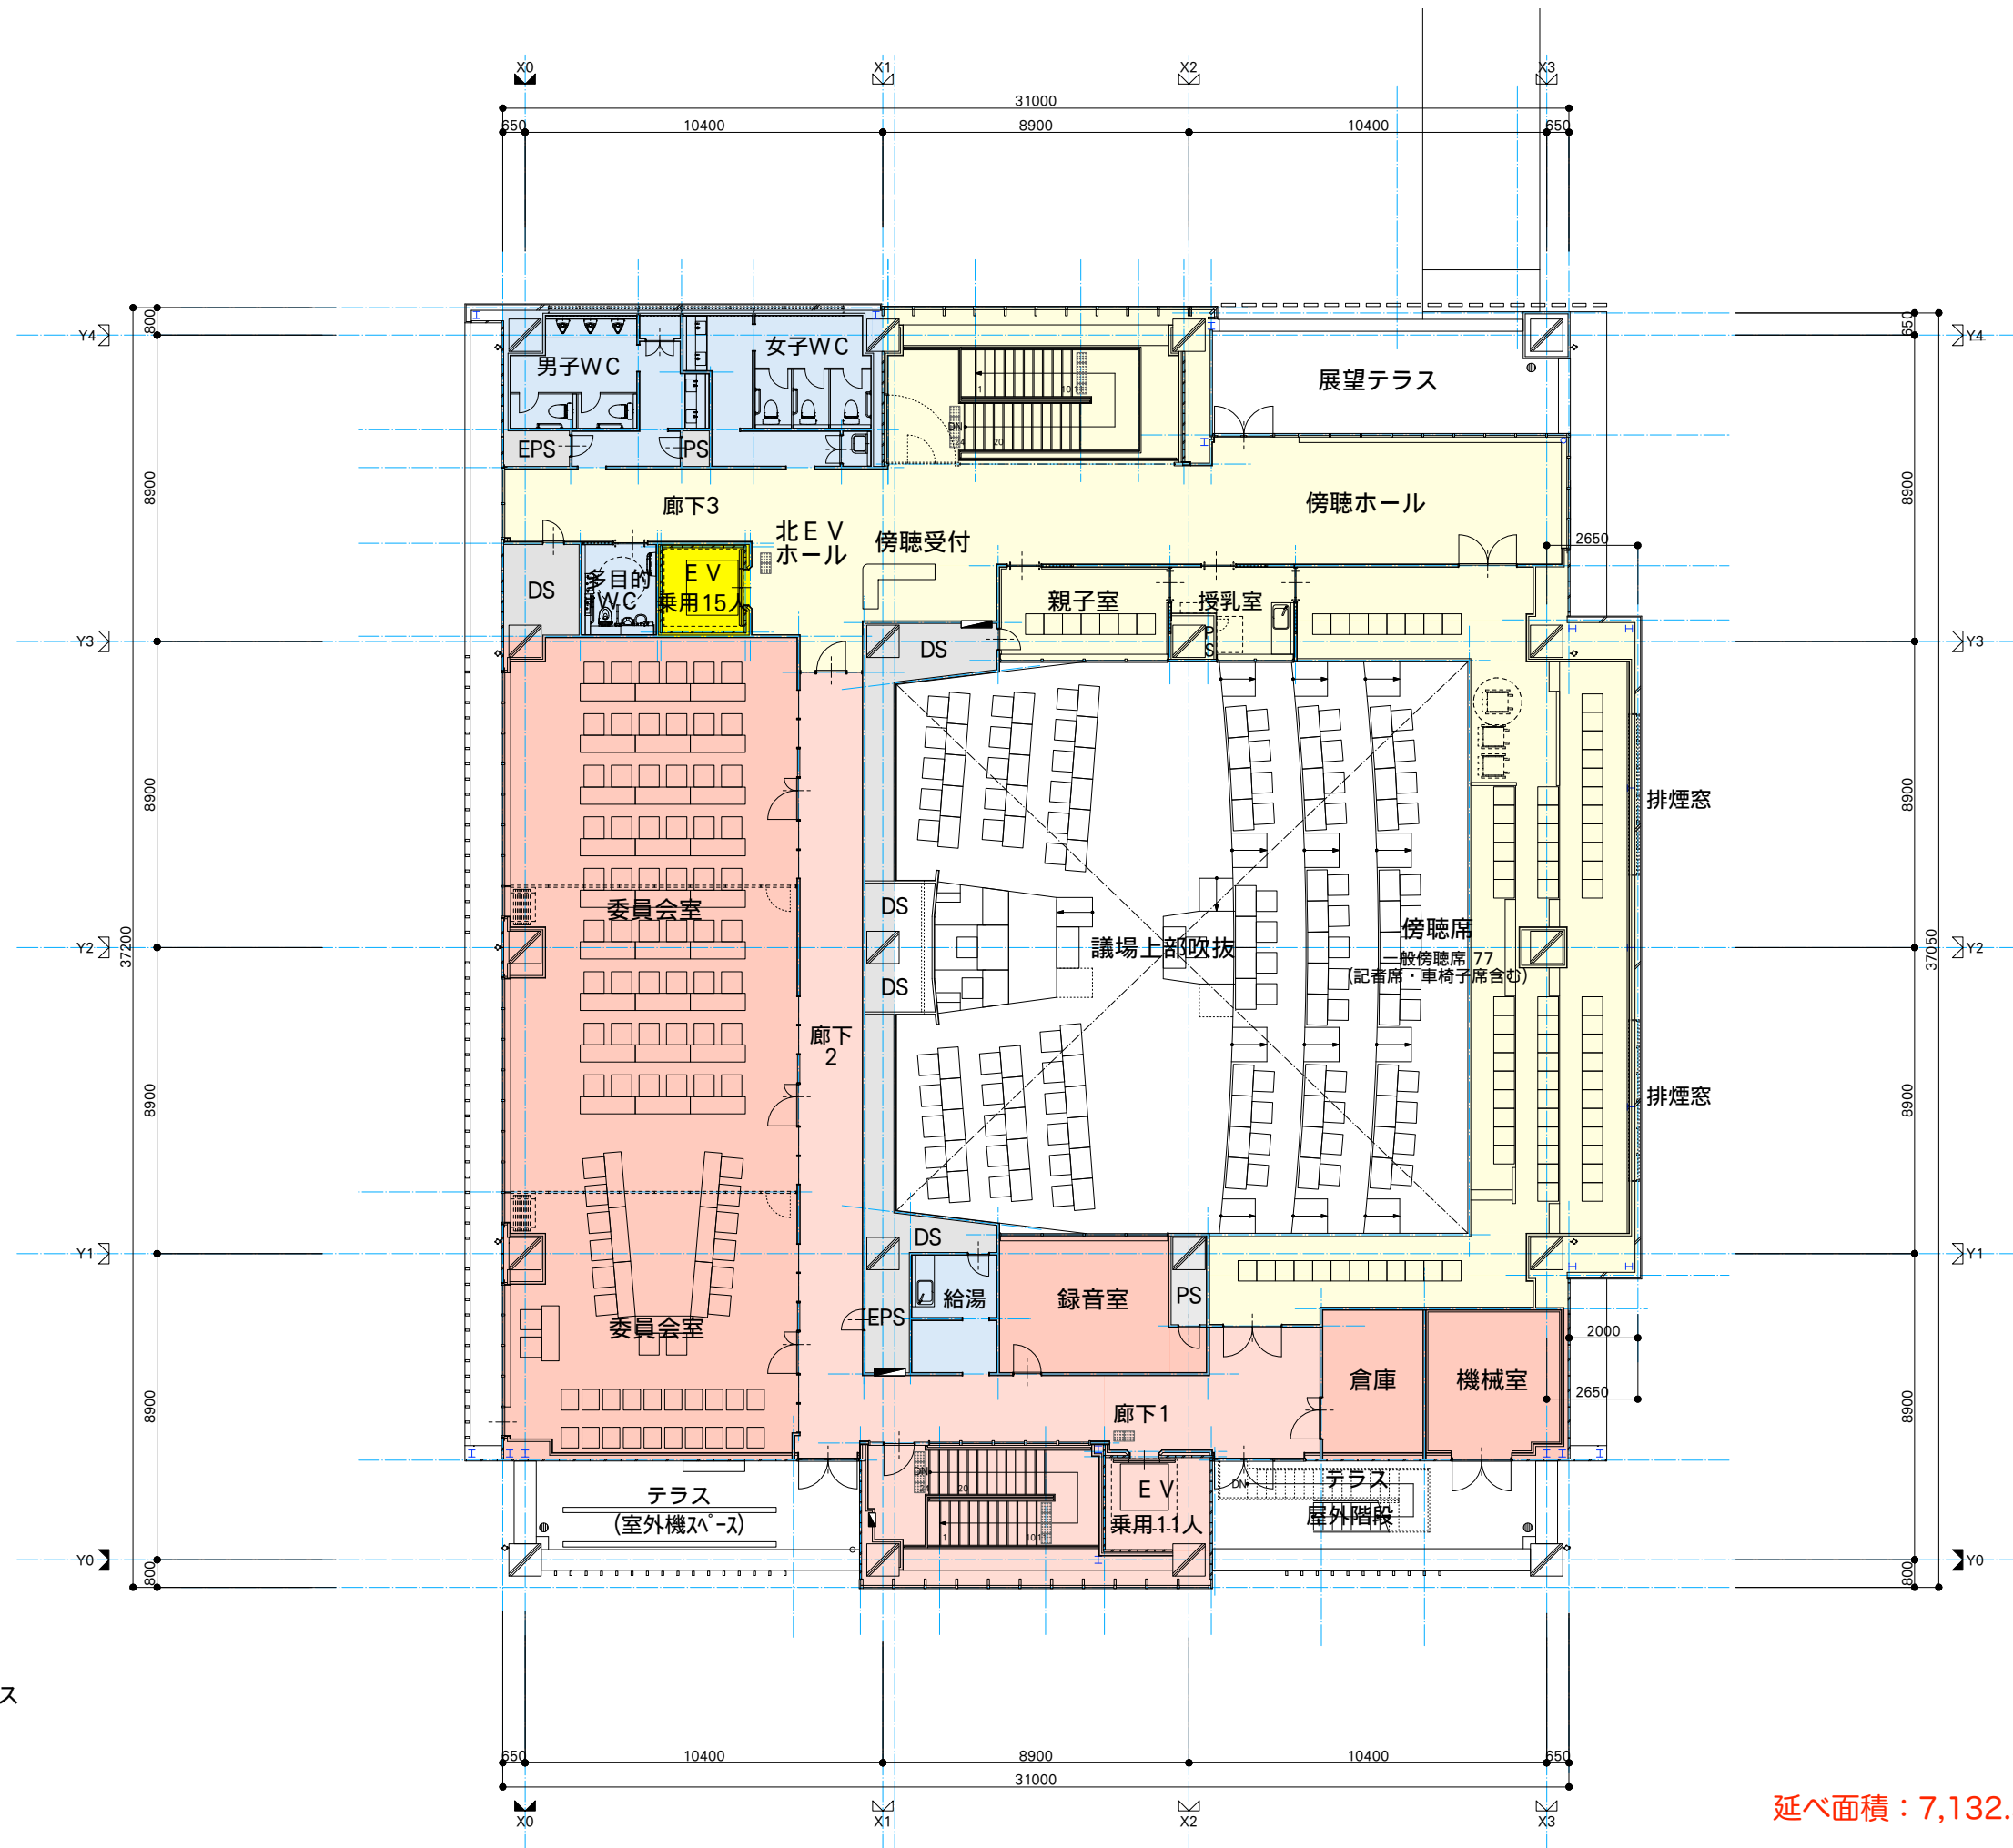

凡例

- 議会関係
- トイレ・給湯室
- 廊下・階段スペース
- EVスペース
- PS・EPS・DS

7F

7階床面積 782.68 m2

延べ面積：7,132.34m2（免震階79.21m2含む）

9





図面名称	縮尺	設計年月日	訂正年月日	照査・検図	総括設計者	担当設計者	構造設計者
議会棟改築工事 建築主体工事	1/100	R元.09					
7階平面図							



一級建築士事務所・群馬県登録 47号
福島建築設計事務所
群馬県前橋市日吉町一丁目3-6 TEL (027)231-3060 代表

管理建築士
一級建築士 第252777号
萩原 恵一

9

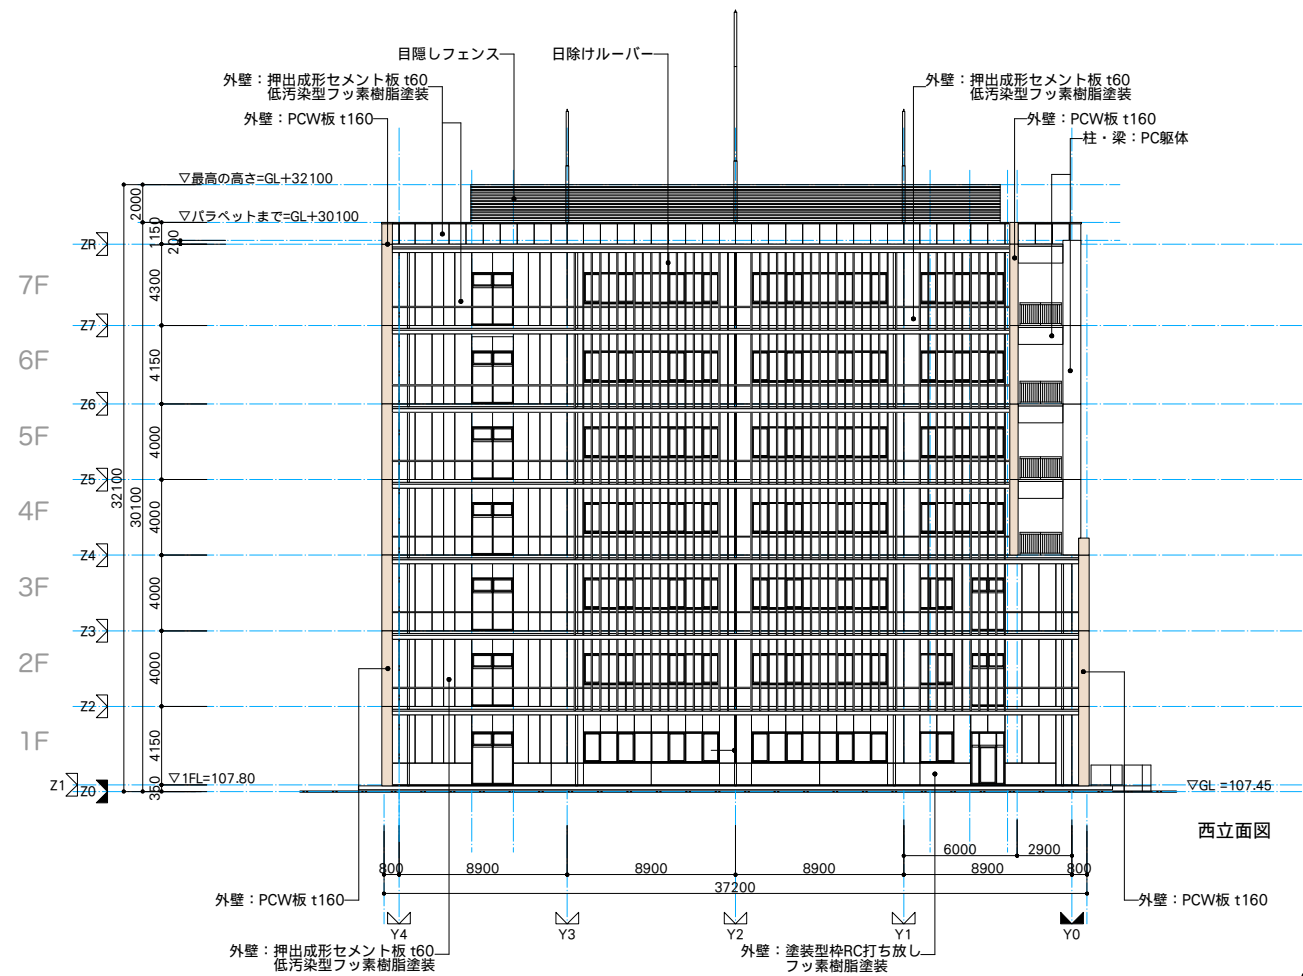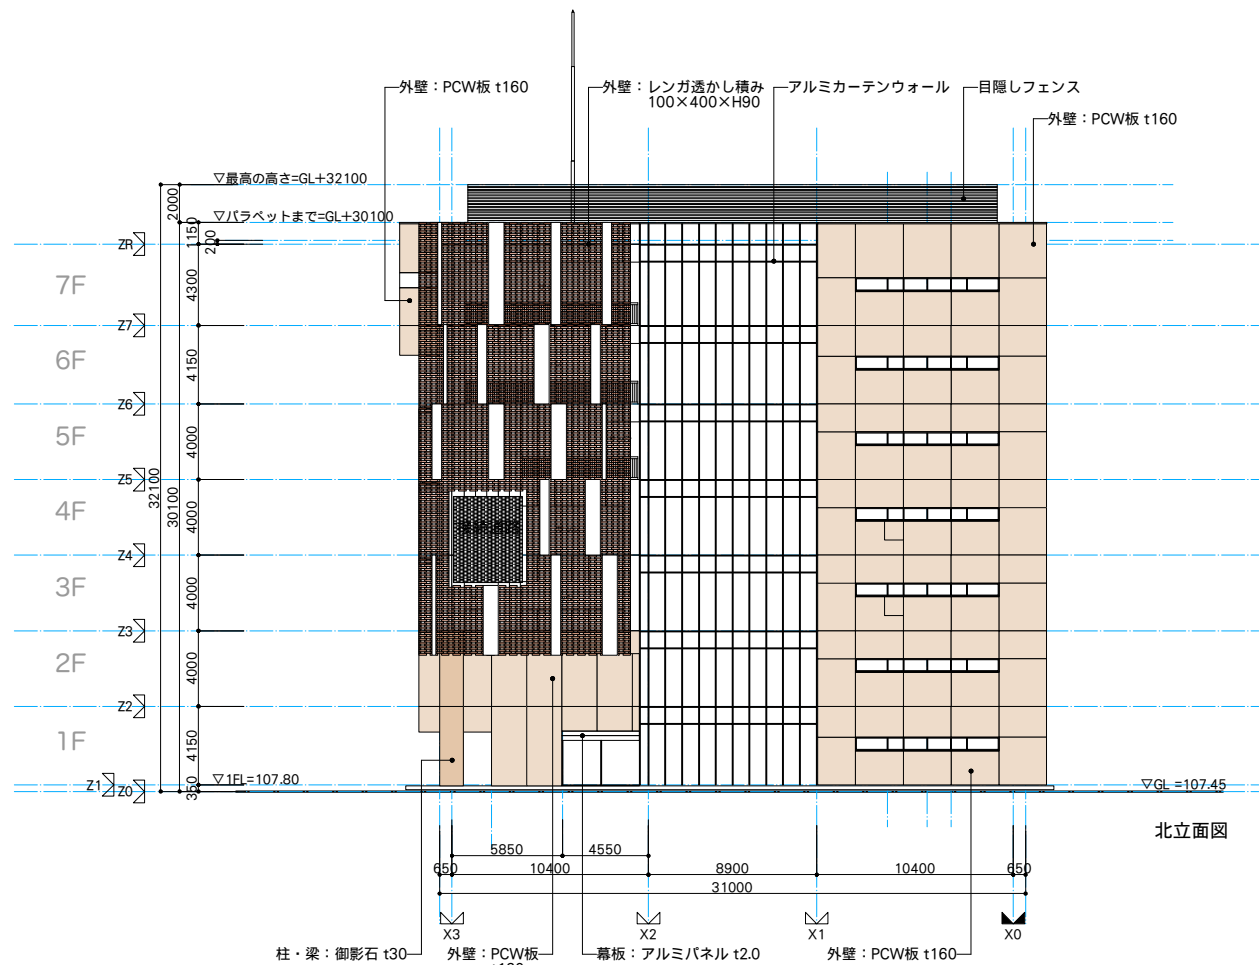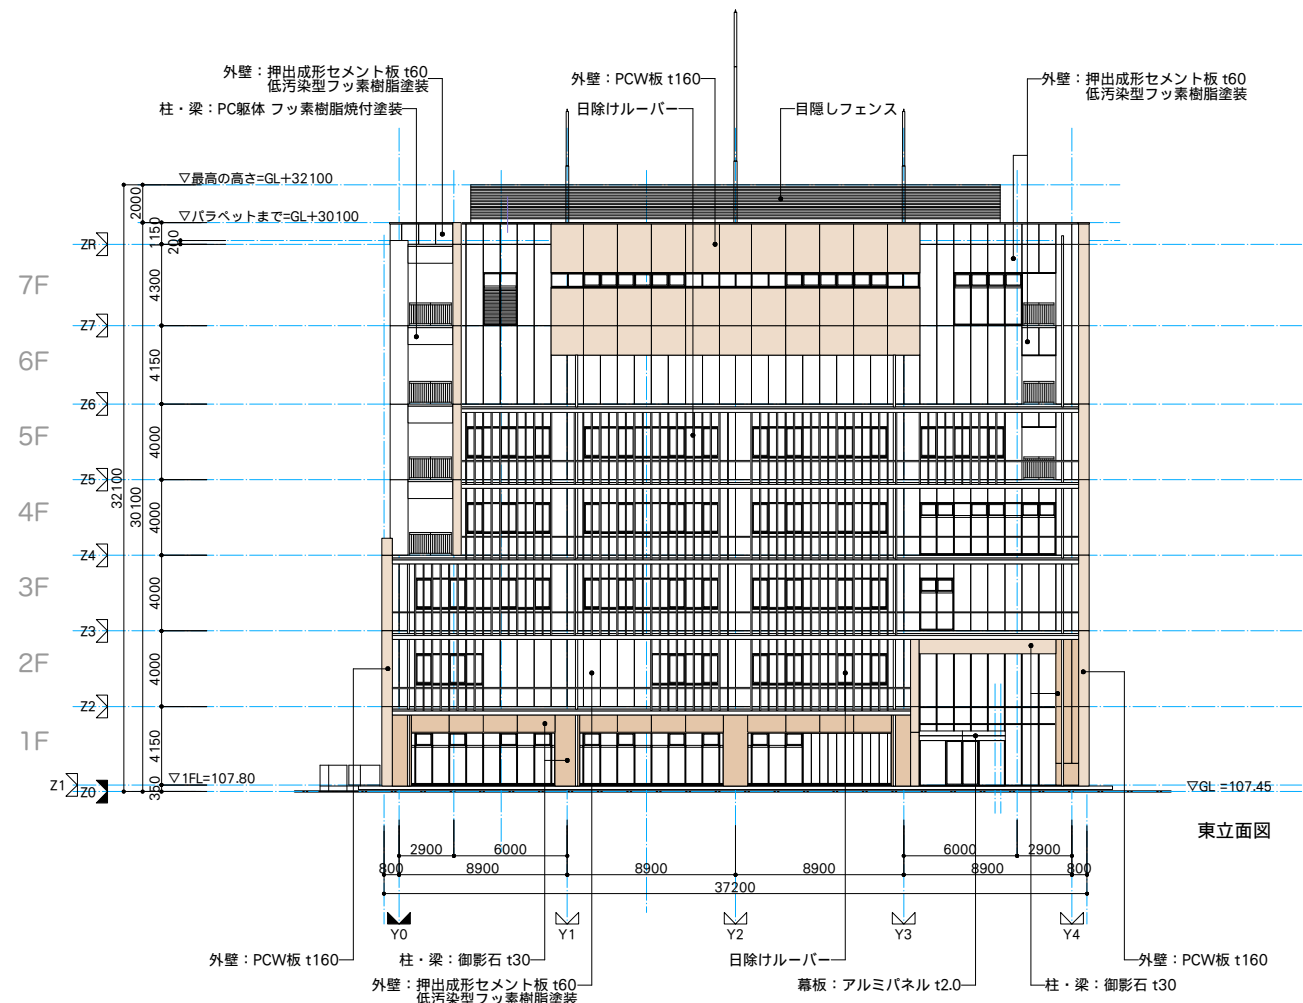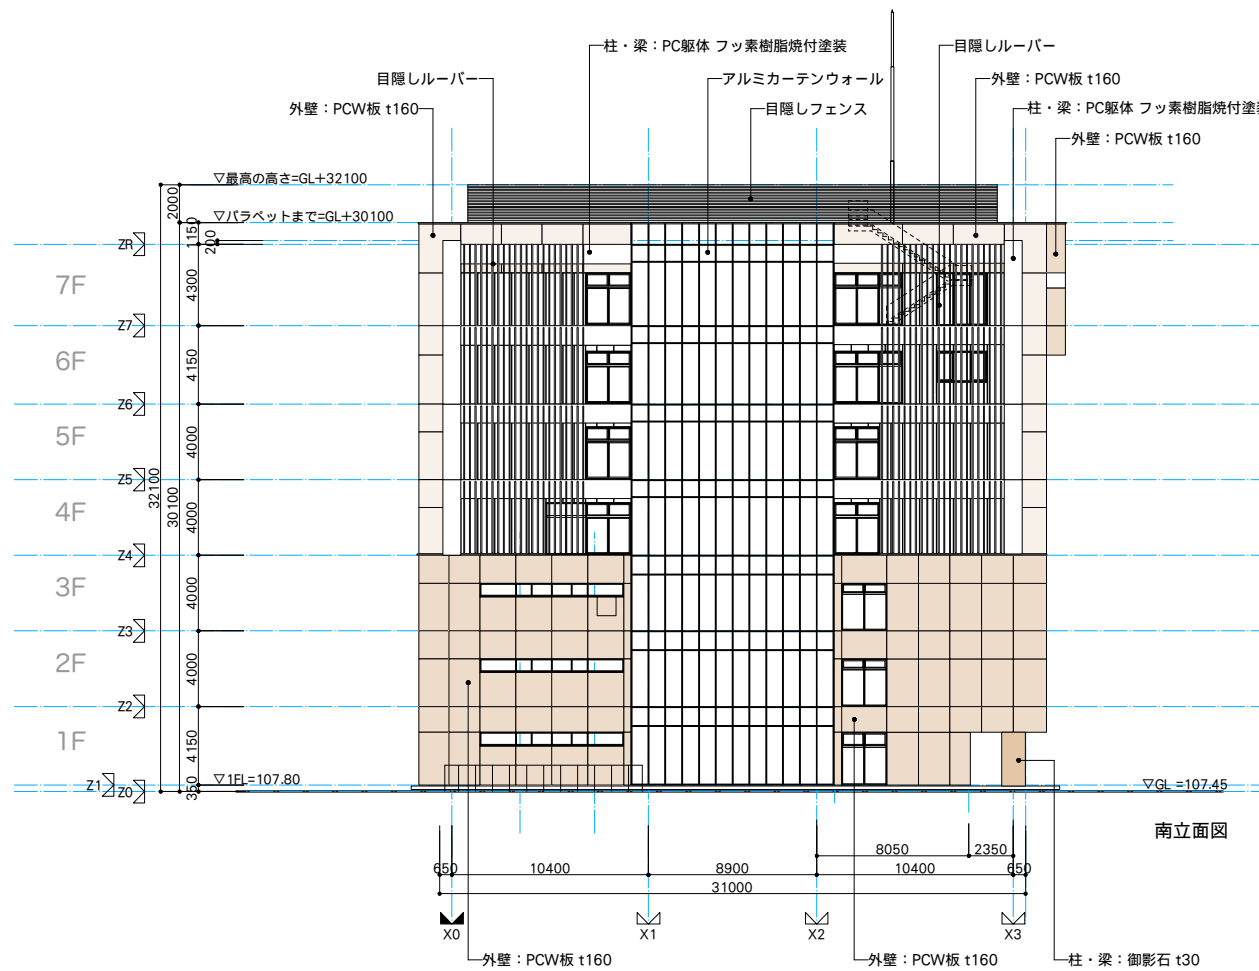

議会議改築工事 建築主体工事	図面名称 立面図	縮尺 A1版 1/200 A3版 1/400	設計年月日 R元.07	訂正年月日	一級建築士事務所・群馬県 登録 47号 福島建築設計事務所 群馬県前橋市日吉町一丁目3-6 TEL (027)231-3060 代表	管理建築士 一級建築士 第252777号 萩原恵一	照査・検図	総括設計者 一級建築士 第252528号 鈴木康彦	担当設計者	構造設計者
----------------	-------------	------------------------------	----------------	-------	---	---------------------------------	-------	------------------------------------	-------	-------



議会棟のメインエントランス上部にレンガ透し積みデザインを象徴的に設えることで、前橋のランドマークとして求心力と象徴性を高め、正面性と親しみやすさを創出する計画とします。
また、本庁舎棟の外観デザインを踏襲し尊重することで、市庁舎として連続性のある施設計画とします。

議会棟改築工事 建築主体工事	図面名称	縮尺	設計年月日	訂正年月日	 一級建築士事務所・群馬県登録 47号 亀倉建築設計事務所 群馬県前橋市日吉町一丁目3-6 TEL.(027)231-3060 代表	管理建築士 一級建築士 第252777号 萩原恵一	照査・校閲	総括設計者	担当設計者	構造設計者
	外観イメージ図	No Scale	R01.10							



図面名称	縮尺	設計年月日	訂正年月日	照査・校閲	総括設計者	担当設計者	構造設計者
議会棟改築工事 建築主体工事	No Scale	R01.10					
アイレベルイメージ図							






図面名称	縮尺	設計年月日	訂正年月日	照査・検図	総括設計者	担当設計者	構造設計者
議会棟改築工事 建築主体工事	No Scale	R01.10					
俯瞰および近景イメージ図							





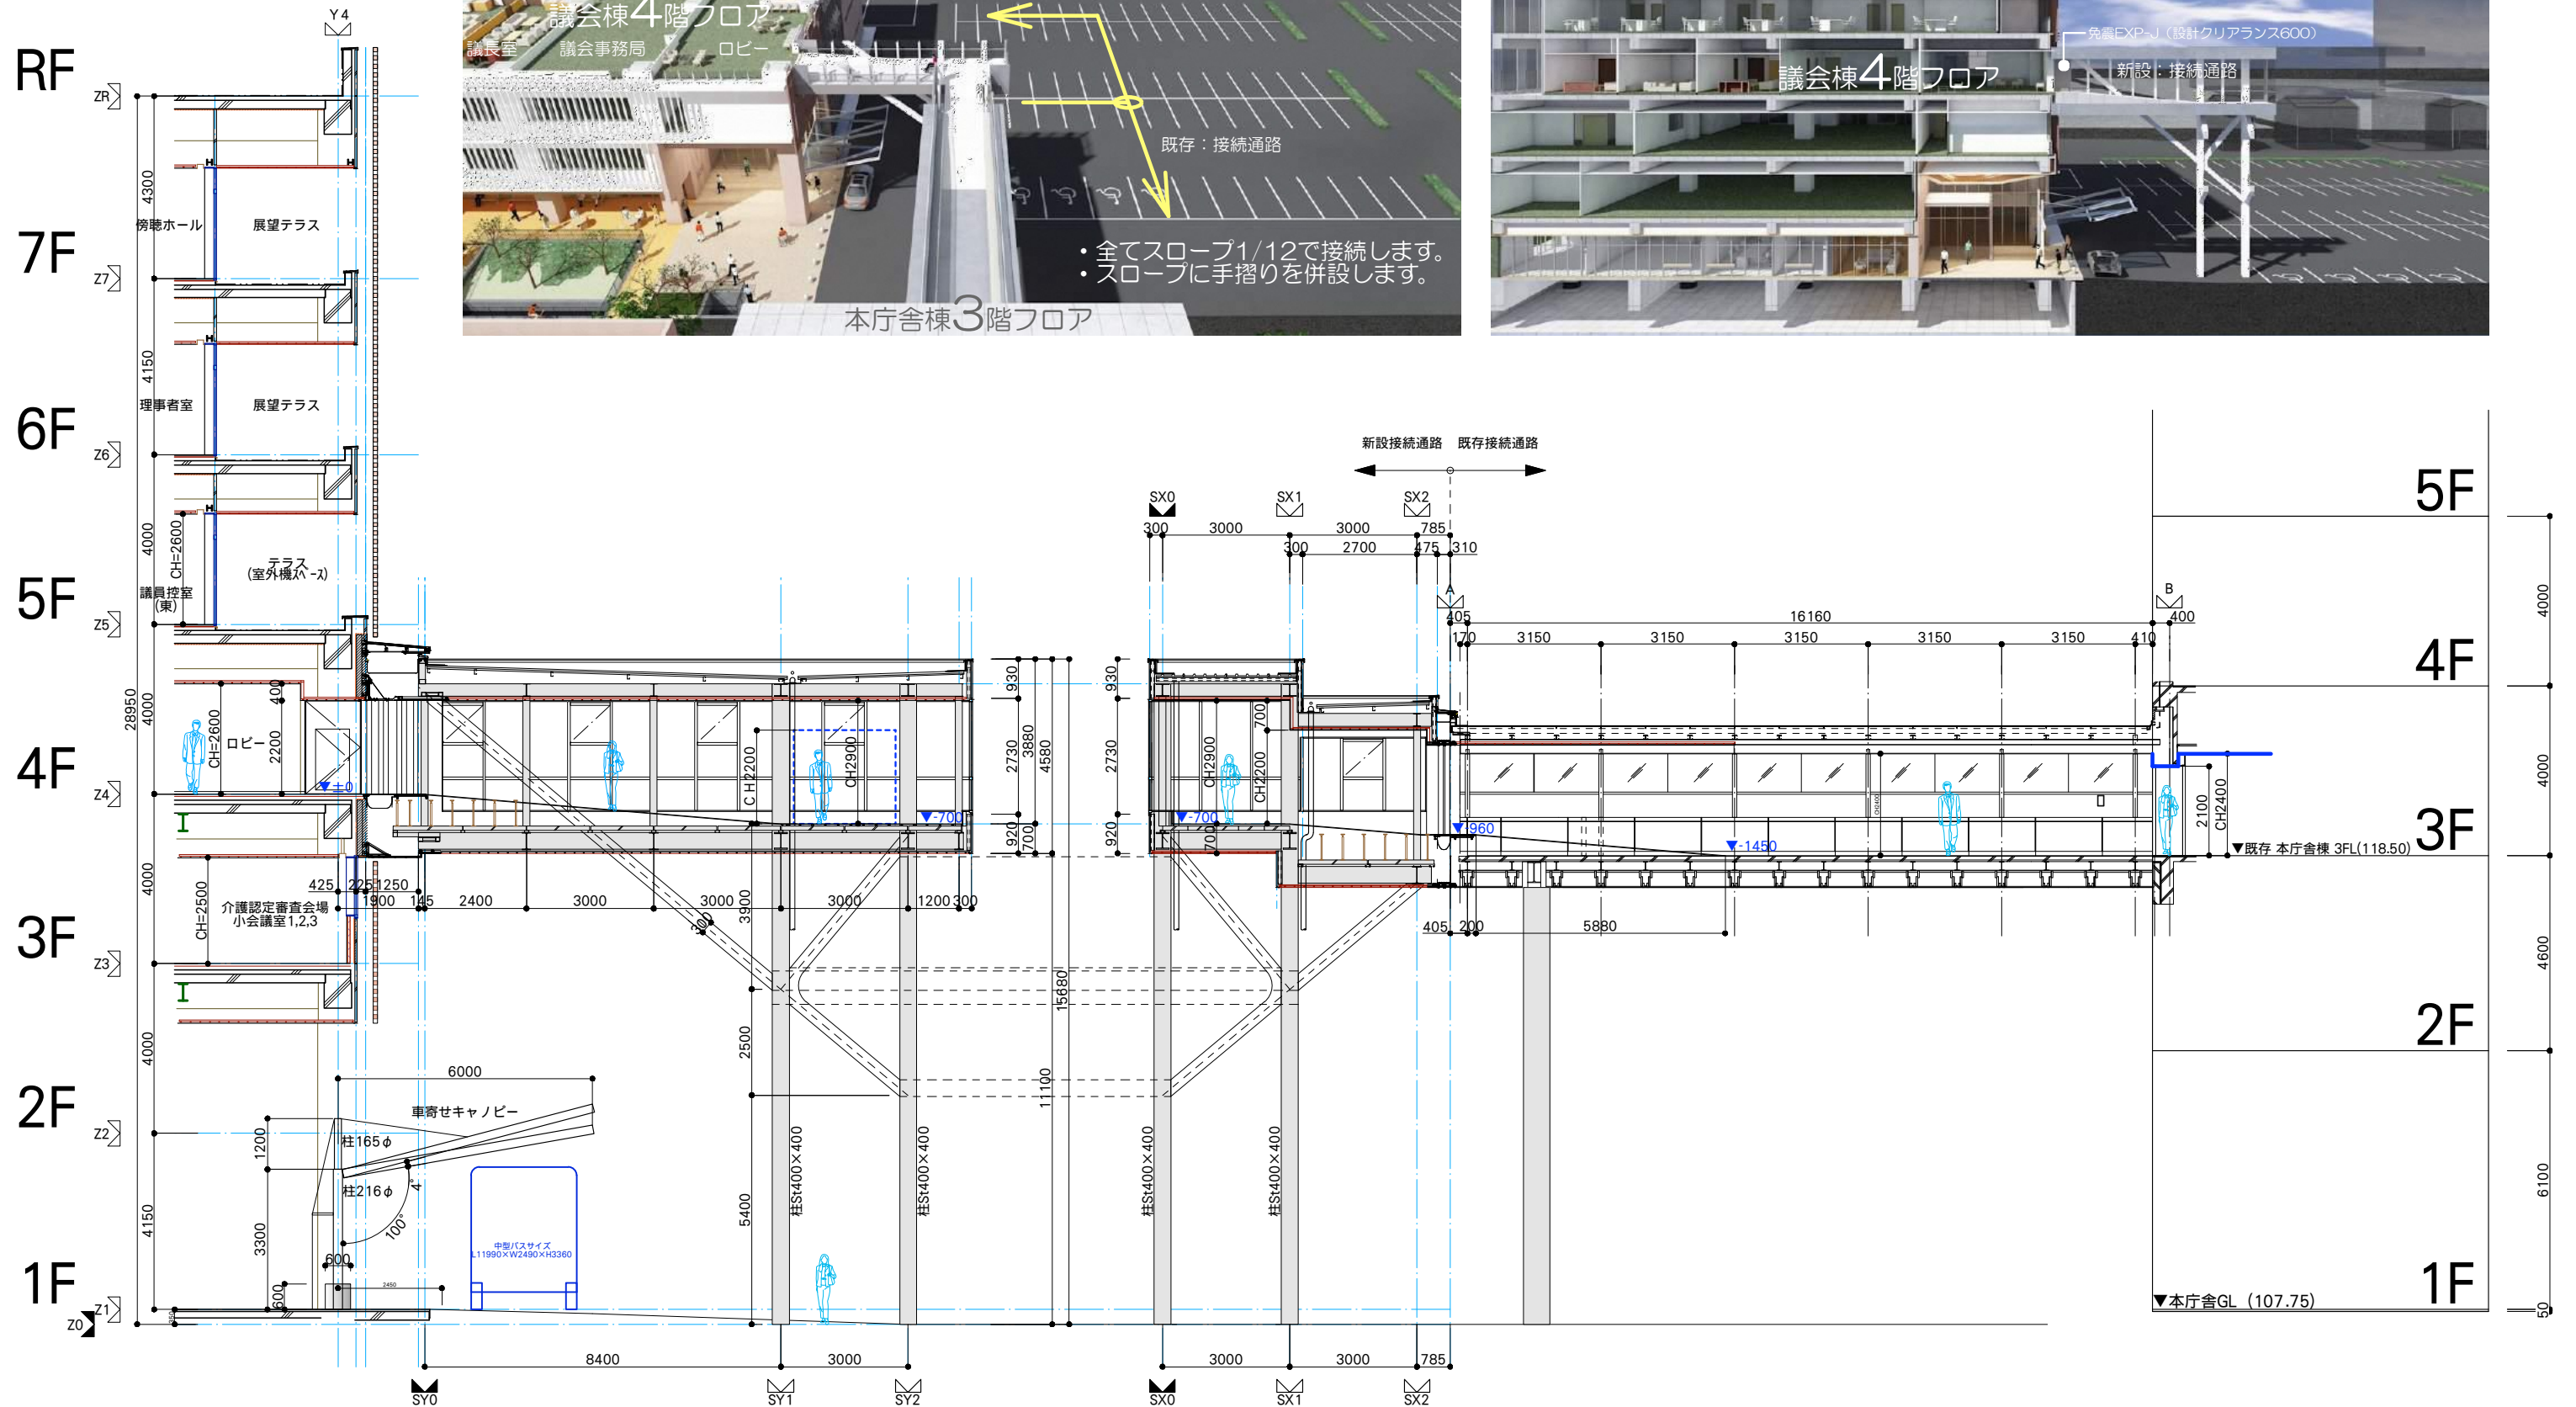

屋根素材：
北側に設置するため屋根のため、透光性屋根材にて天空光を透する明るい車寄せとする
(酸化チタン光触媒微粒子含有膜)



図面名称	縮尺	設計年月日	訂正年月日
議会棟改築工事 建築主体工事	No Scale	R01.10	
内観及び細部イメージ図			



一級建築士事務所・群馬県登録 47号
相模建築設計事務所
群馬県前橋市日吉町一丁目3-6 TEL.(027)231-3060 代表

管理建築士
一級建築士 第252777号
萩原憲一

照査・検図	総括設計者	担当設計者	構造設計者




議場×空間デザイン

議場の内装は、できるかぎり木質化を図り品位のある落ち着いた空間とします。

壁面には前橋地域産の木ルーバーをしつらえ、議場という場を市民にとってより身近で親しみやすい内装デザインとして計画します。

天井は柔らかく吸音効果のある膜天井を採用し、シルクに包まれたような安らぎを与える空間を創出すると共に、吊り天井を設けないことで特定天井を回避し、地震時等における安全性も確保する天井仕様とします。

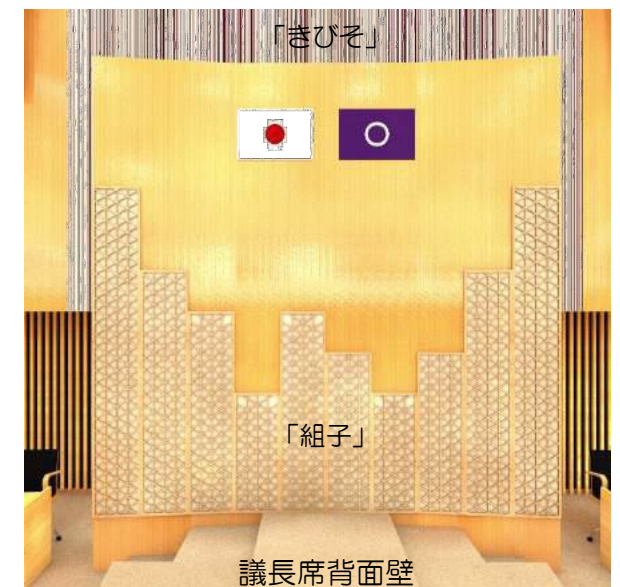

議長席の背面壁は、前橋の地域性を表現する象徴的な設えとします。地元産業でもある、木を組み合わせて製作する「組子」の意匠を生糸の織りなす様と重ね合わせたデザインとすることで、より「前橋らしさ」を表現するものとします。

また、繭玉から摂られる「きびそ」を議場内の壁面に設えるなど、前橋の地域文化を空間全体で感じとることのできる議場を目指します。

