


# 現況平面図

群馬県前橋市六供町三丁目1番9ほか  
前橋水質浄化センター

凡例

[Symbol]	家屋
[Symbol]	無壁舎
[Symbol]	U字溝
[Symbol]	L型側溝
[Symbol]	側溝地下
[Symbol]	グレーチング
[Symbol]	コンクリートタキ
[Symbol]	階段
[Symbol]	フェンス
[Symbol]	柵木
[Symbol]	ガードレール
[Symbol]	植生界
[Symbol]	植生
[Symbol]	照明
[Symbol]	法面
[Symbol]	コンクリート擁壁
[Symbol]	電柱
[Symbol]	道路標識
[Symbol]	街灯
[Symbol]	市金属プレート
[Symbol]	マンホール
[Symbol]	汚水マンホール
[Symbol]	雨水マンホール
[Symbol]	下水マンホール
[Symbol]	ガスマンホール
[Symbol]	電気マンホール
[Symbol]	バルブ
[Symbol]	仕切弁
[Symbol]	制水弁
[Symbol]	止水栓
[Symbol]	消火栓
[Symbol]	空気弁
[Symbol]	排水弁
[Symbol]	給水栓
[Symbol]	量水器
[Symbol]	散水栓
[Symbol]	集水軒
[Symbol]	水遣
[Symbol]	アスファルト舗装
[Symbol]	インターロッキング
[Symbol]	タイル

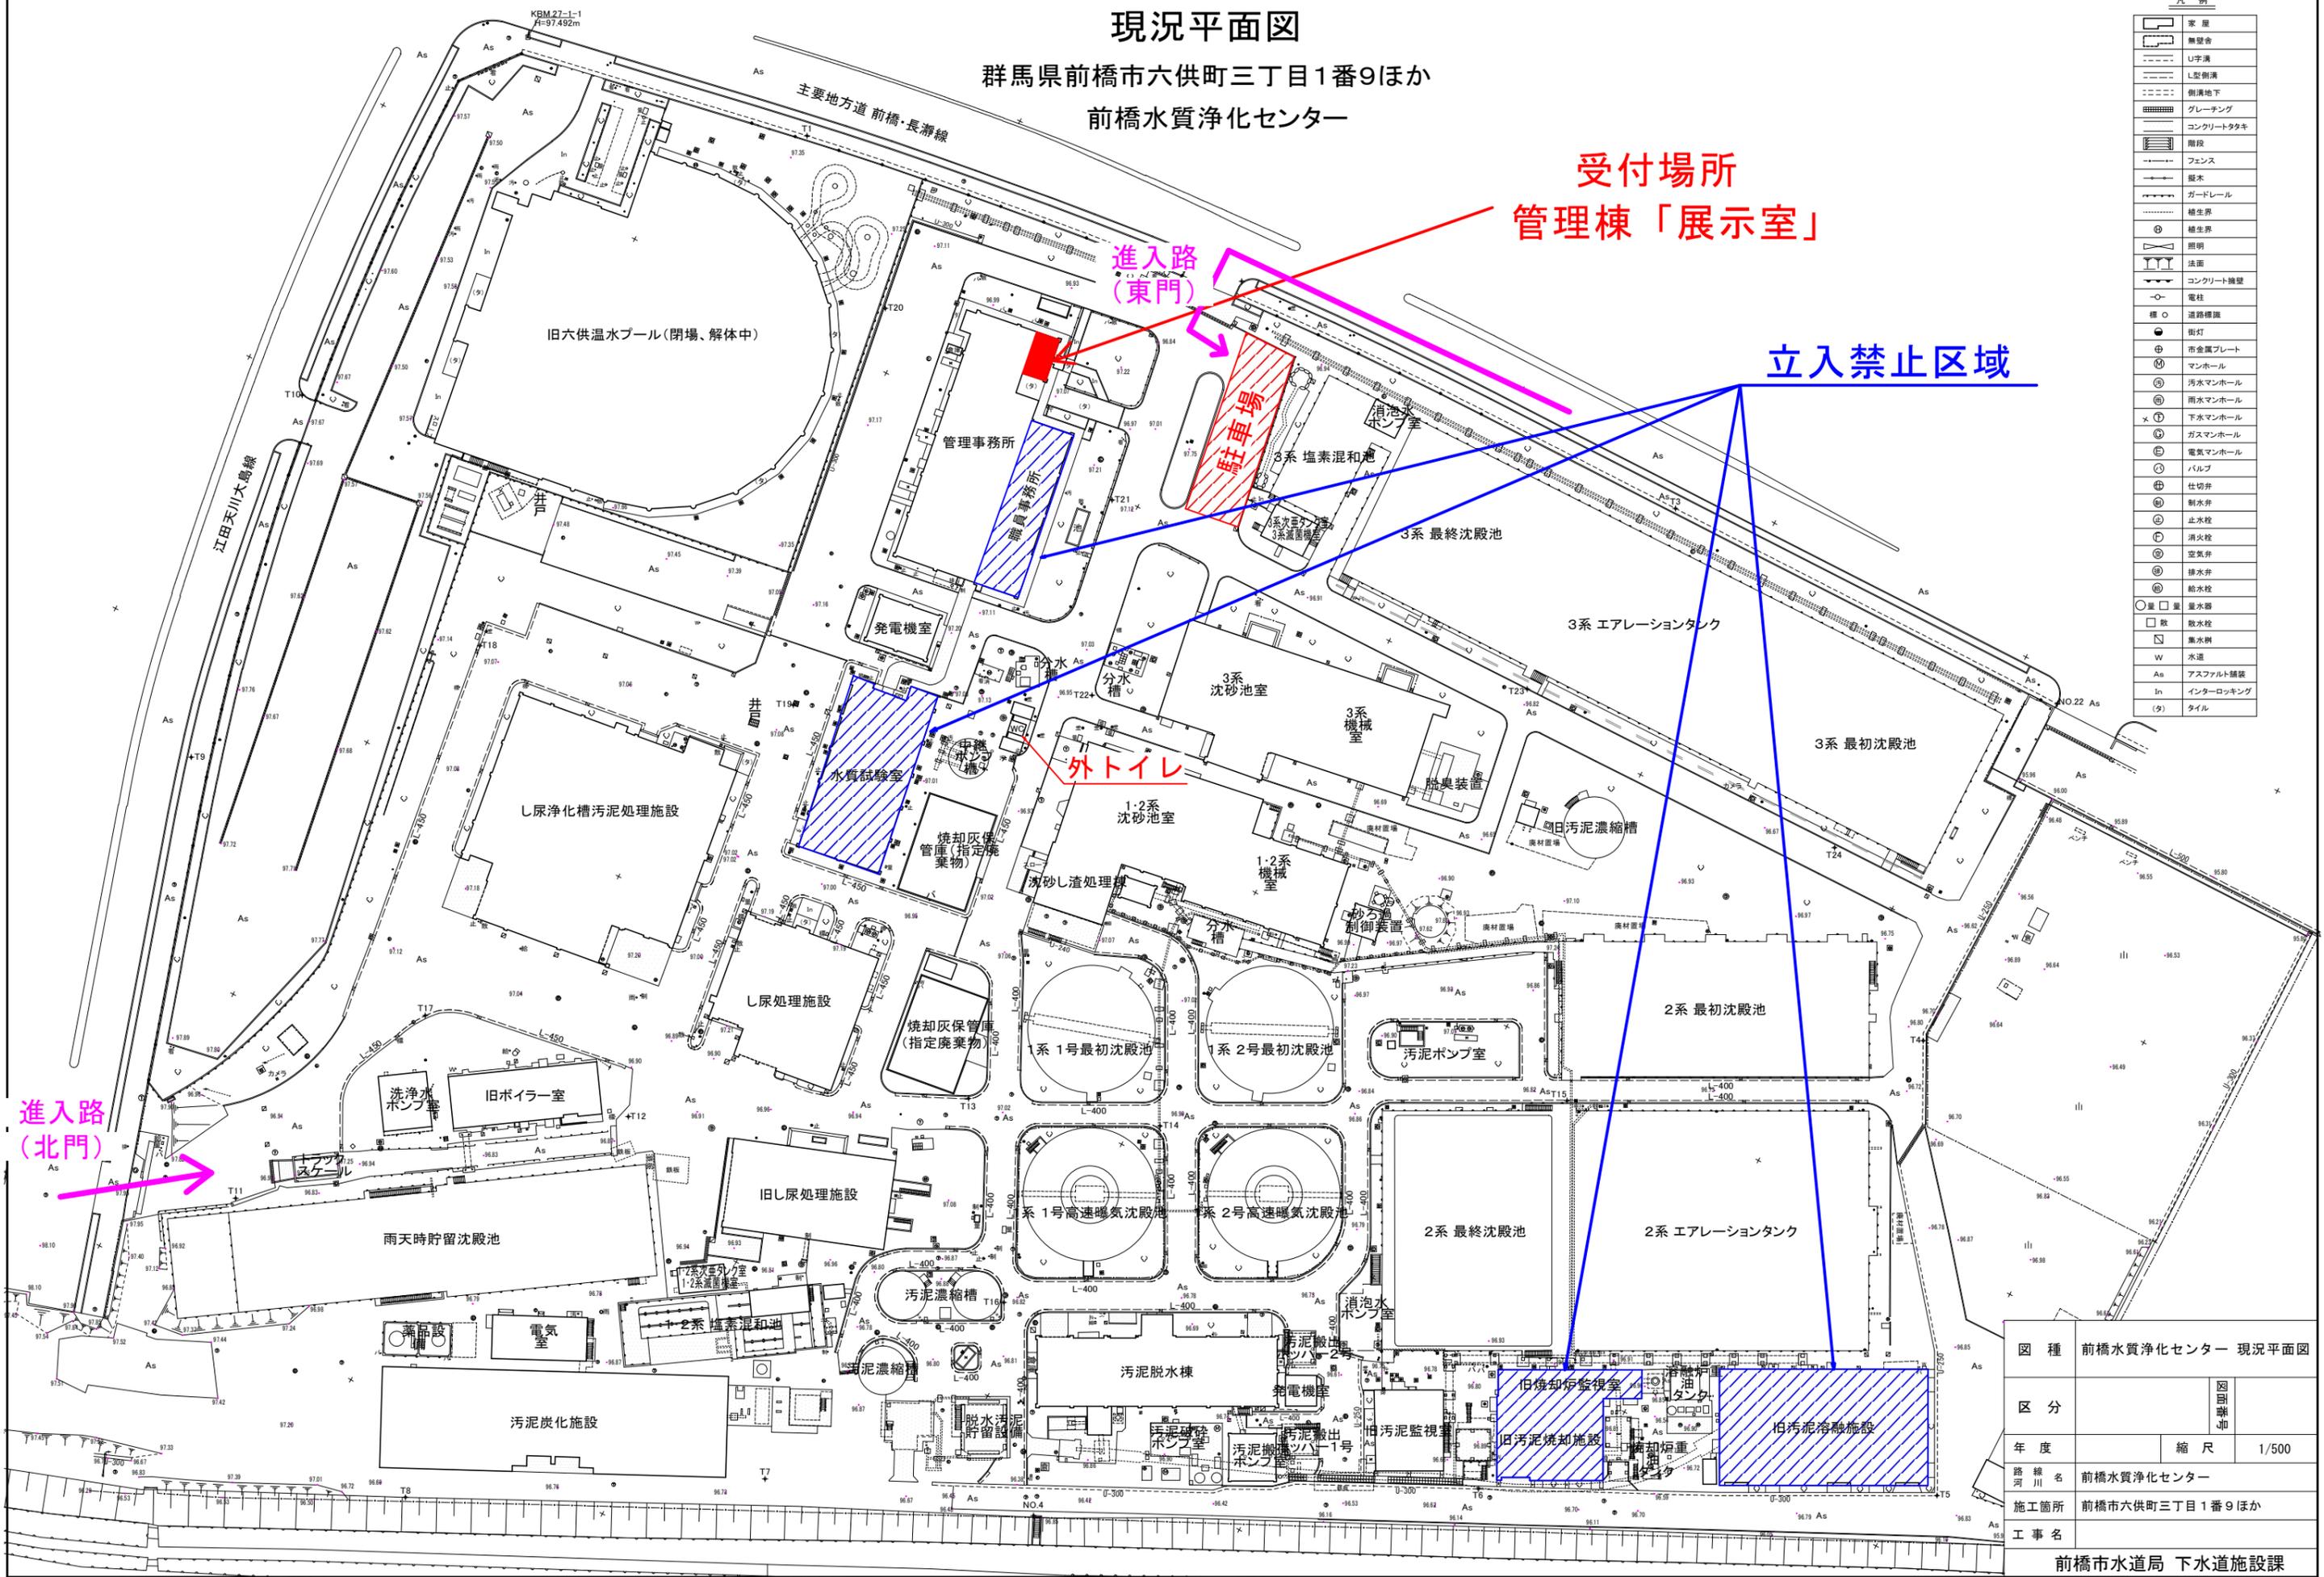

図種	前橋水質浄化センター 現況平面図		
区分		図	副
年度		縮尺	1/500
路線名	前橋水質浄化センター		
施工箇所	前橋市六供町三丁目1番9ほか		
工事名	前橋市水道局 下水道施設課		