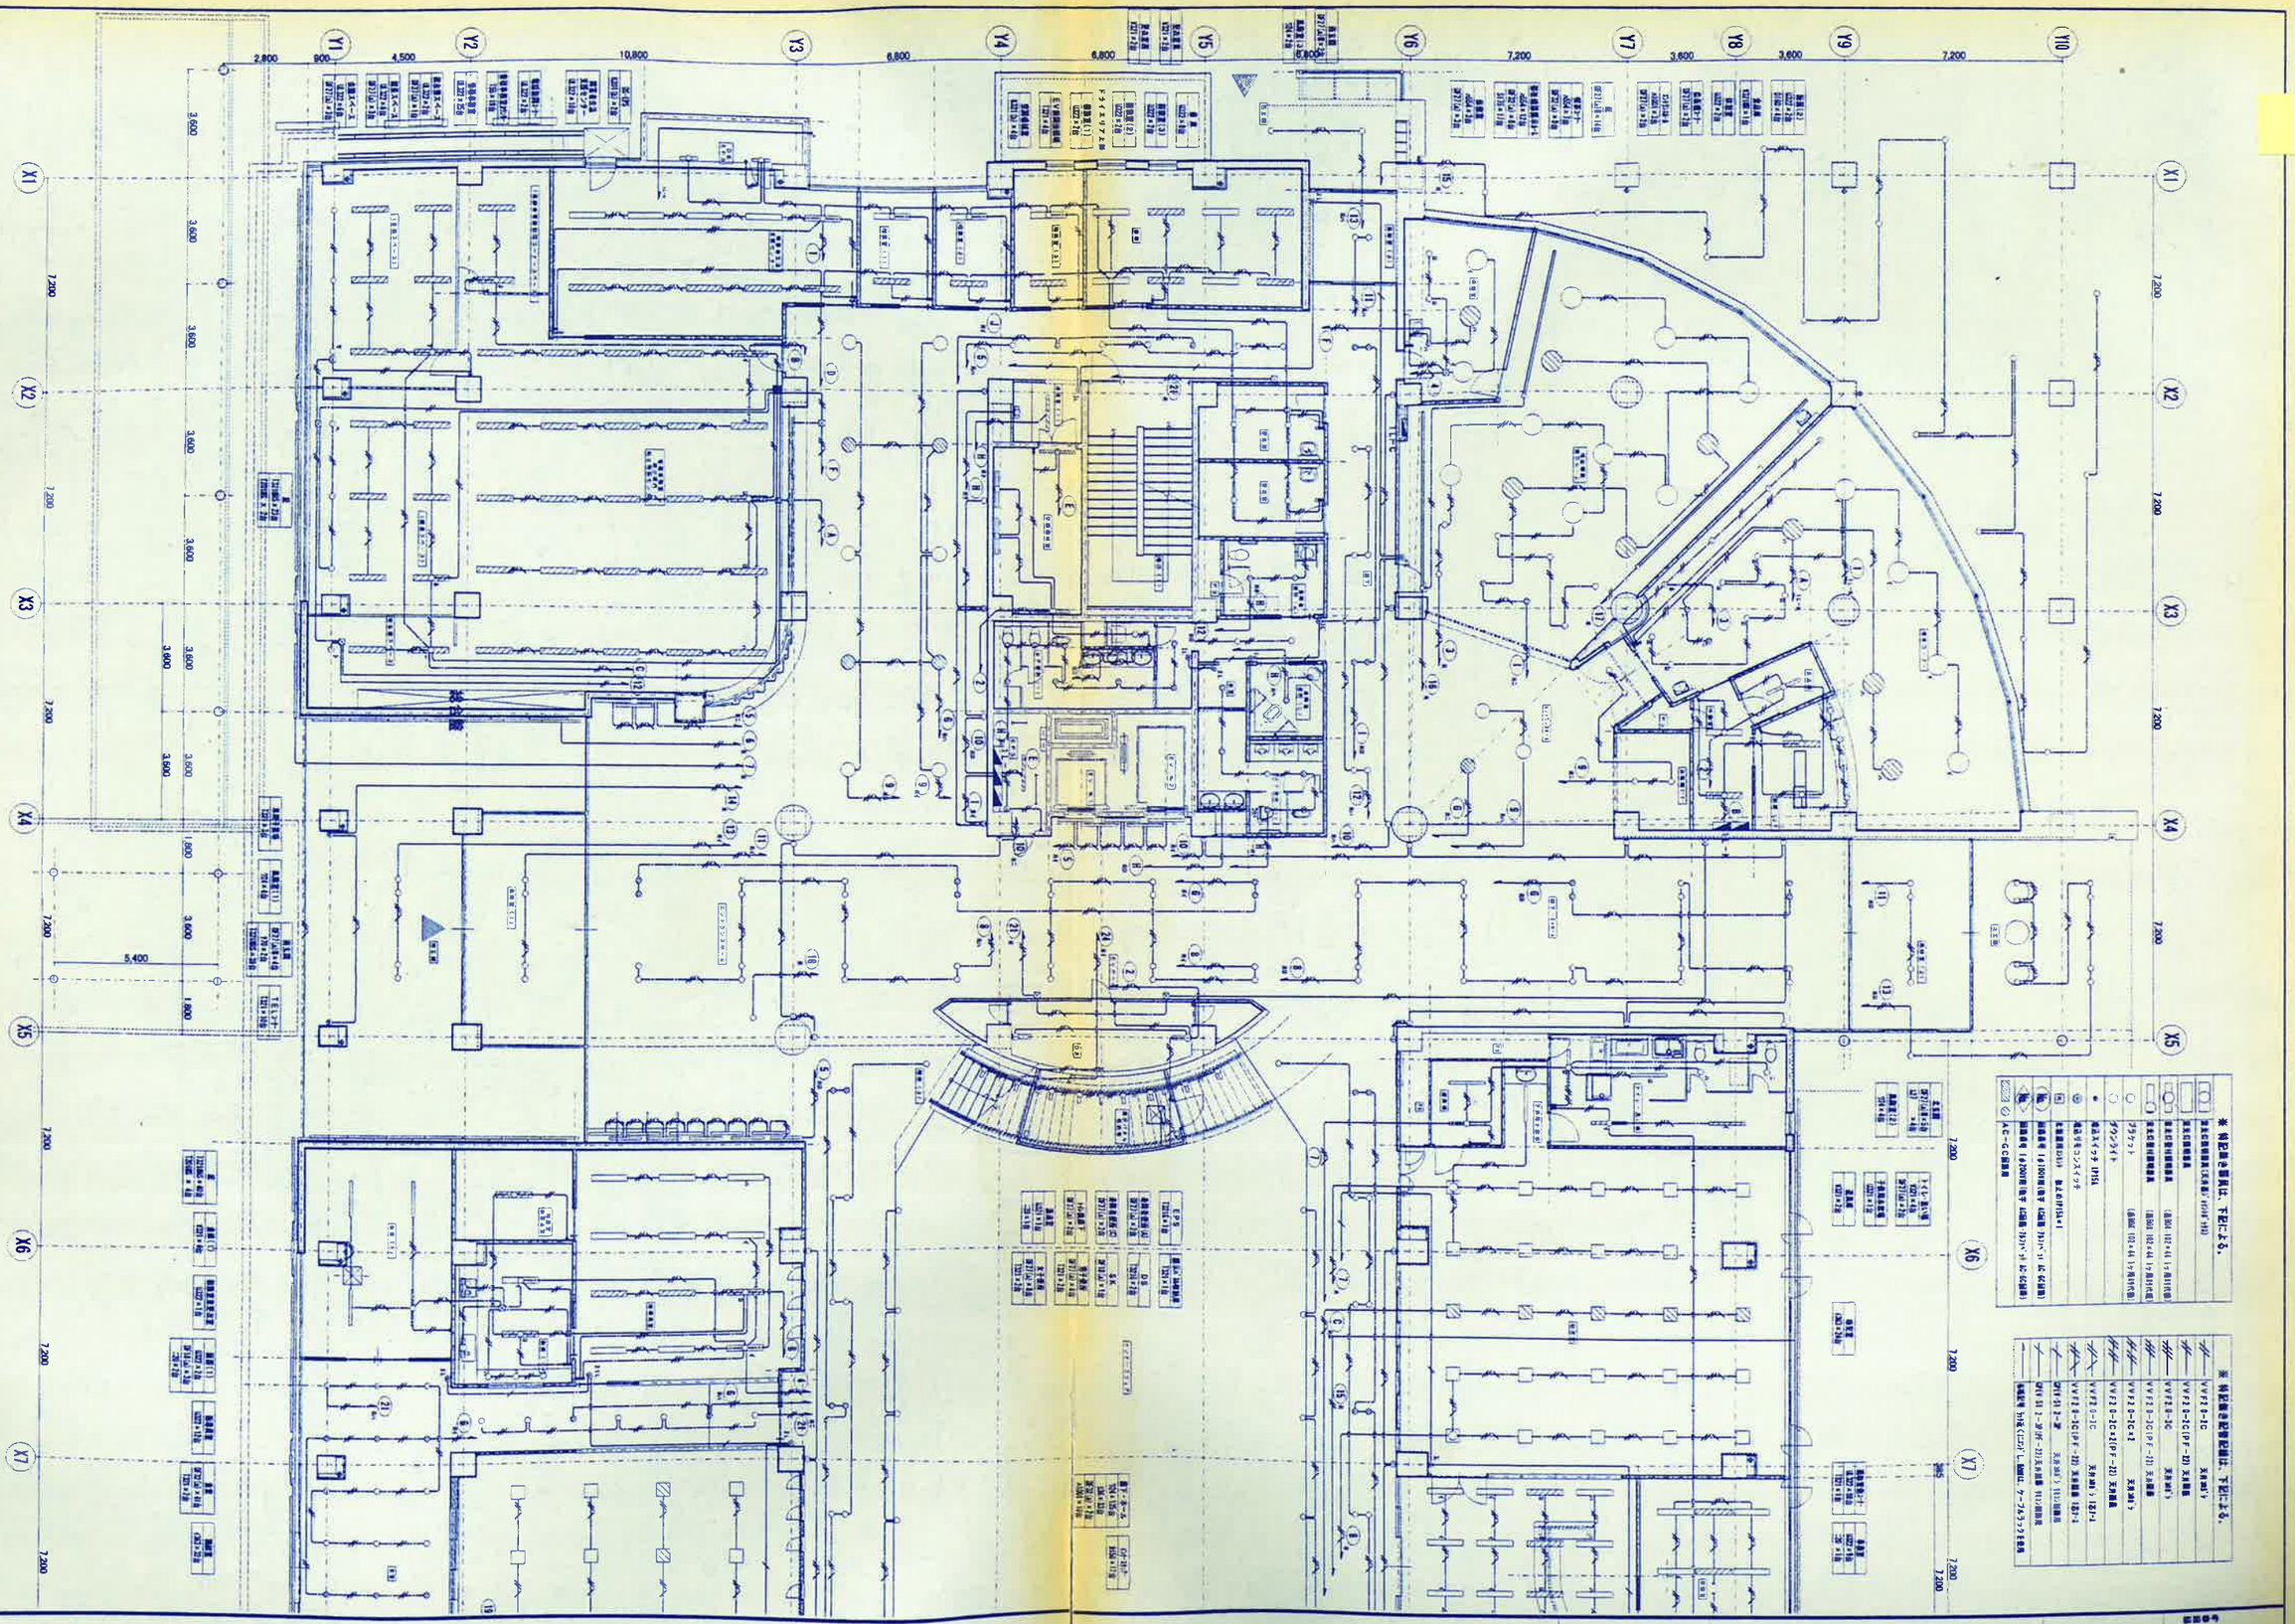
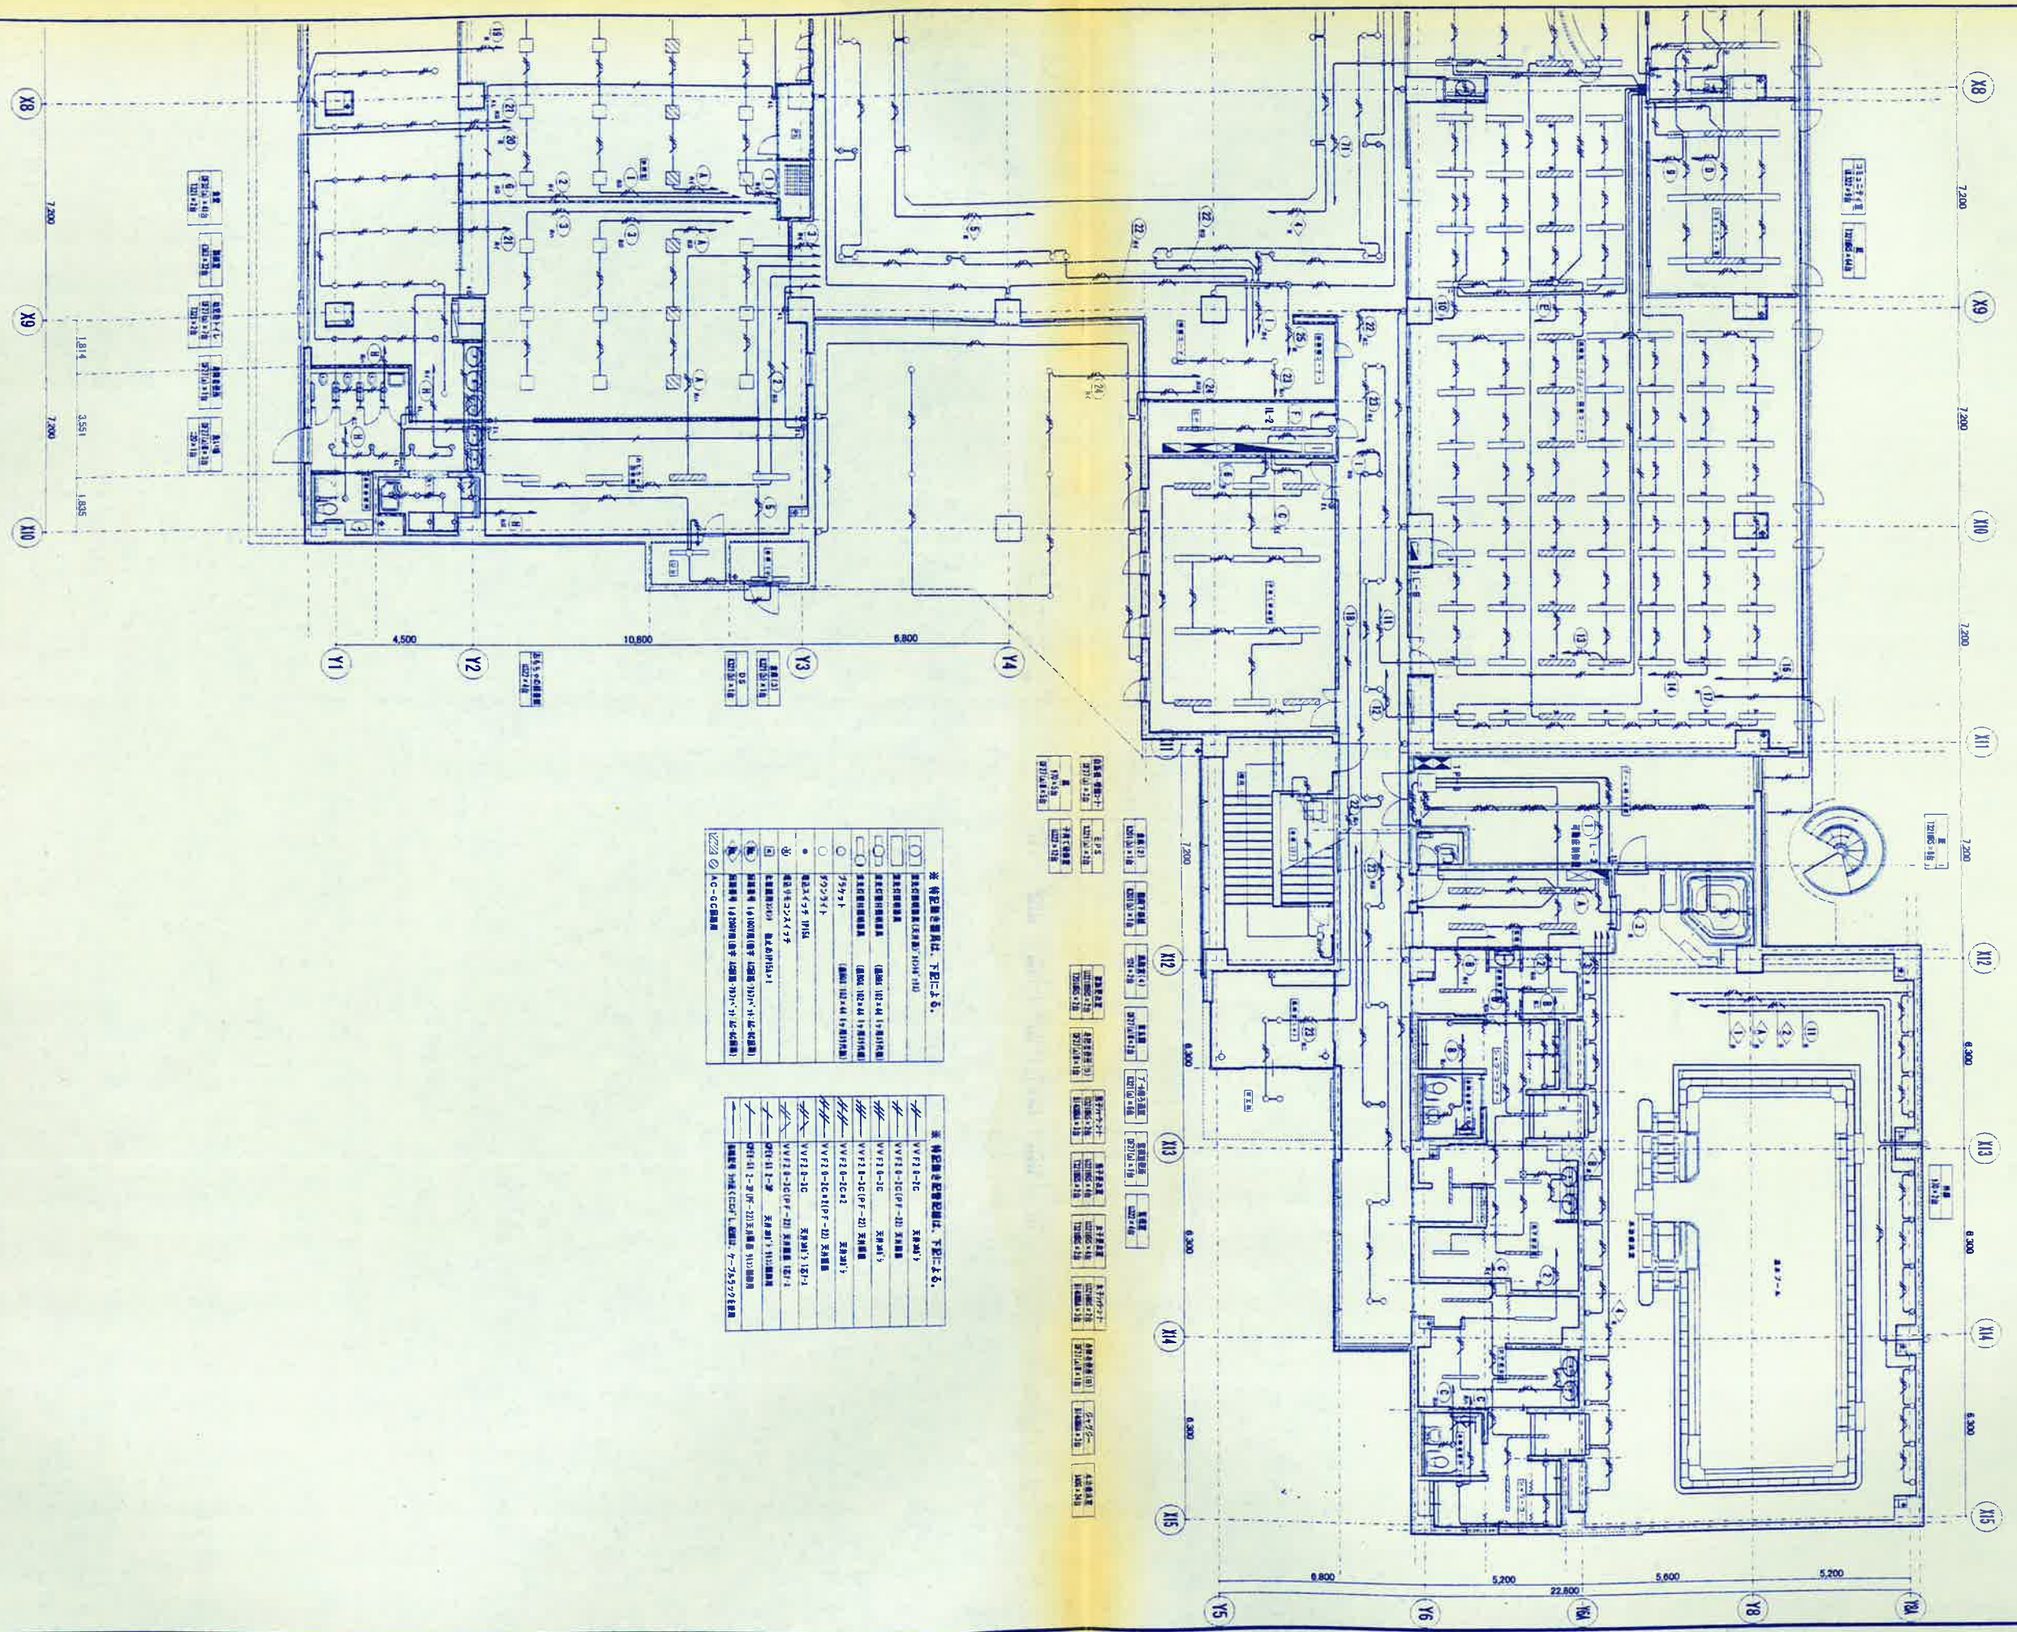
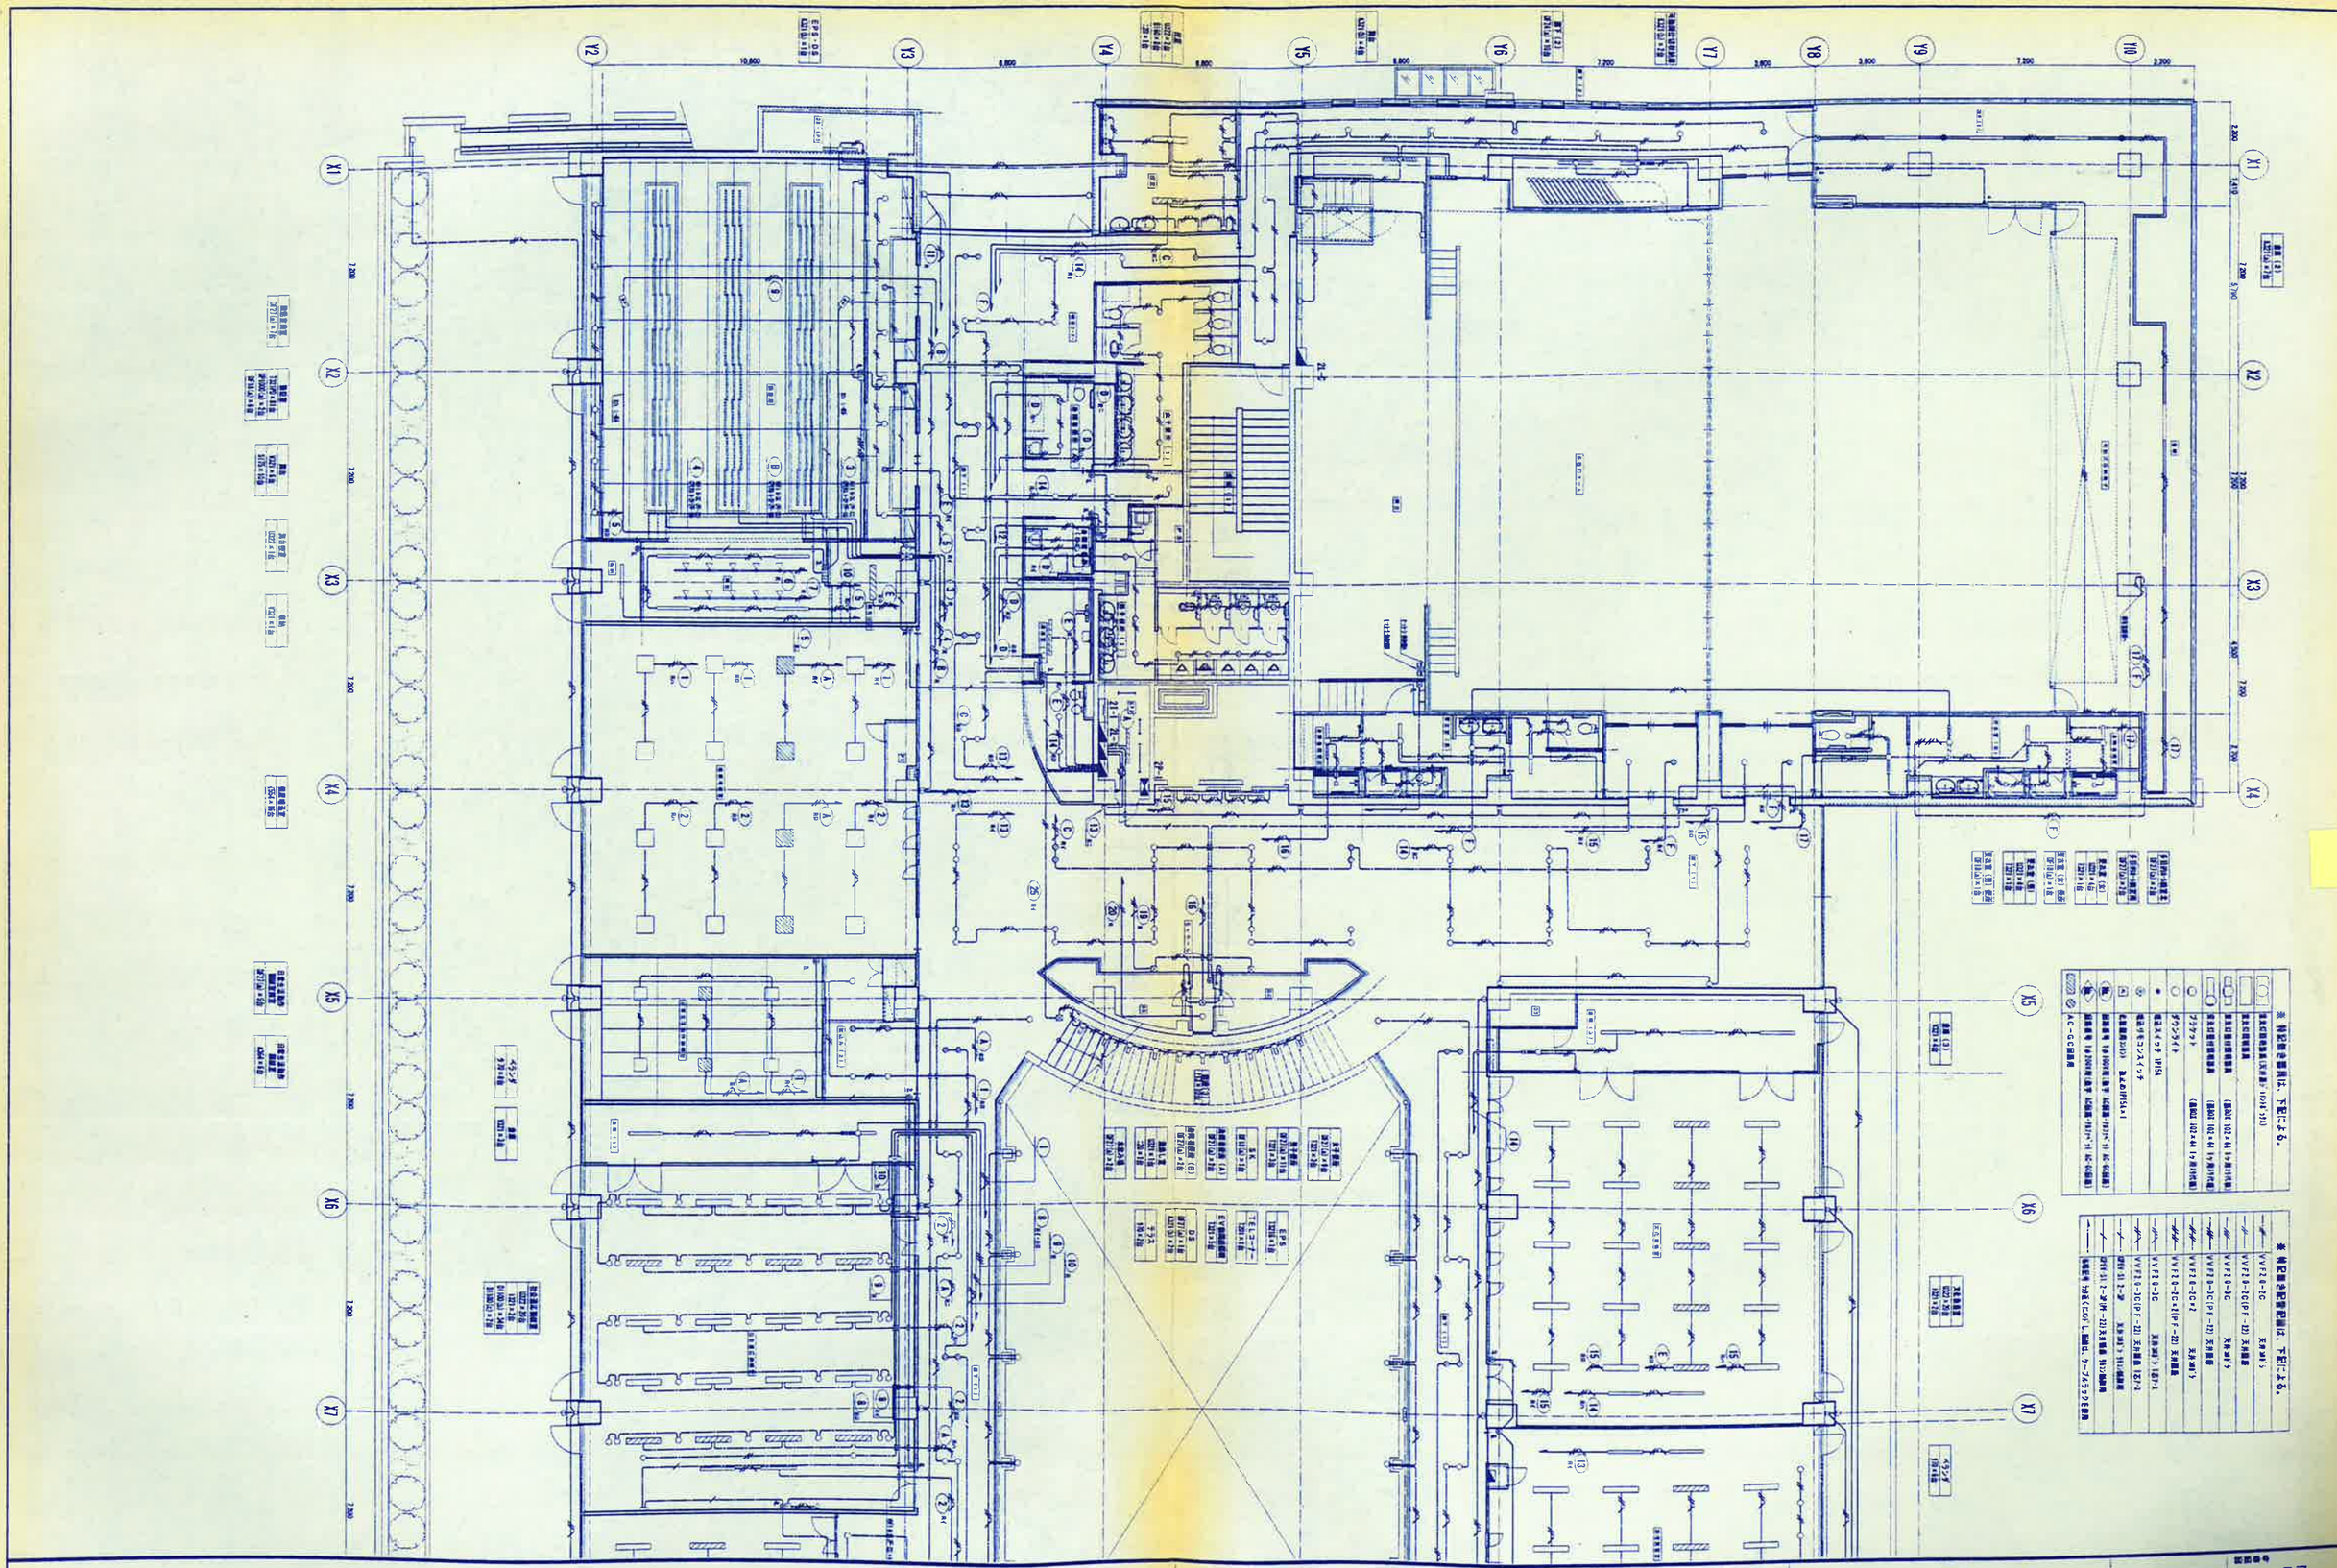

Y1
Y2
Y3
Y4
Y5
Y6
Y7
Y8
Y9
Y10
X1
X2
X3
X4
X5
X6
X7
2,800
900
4,500
10,800
6,800
6,800
6,800
7,200
3,600
3,600
7,200
3,600
5,400
1,800
7,200
＊特記無き限り、下記による。
ＡＣ－ＧＧ配線用
＊特記無き限り、下記による。
上毛・群電　特定建設工事共同企業体
前橋市総合福祉会館　新築電気設備工事
１階　電灯設備図（１）
図面番号
Ｅ－055
尺度
1/100


X8
X9
X10
X11
X12
X13
X14
X15
Y1
Y2
Y3
Y4
Y5
Y6
Y7
Y8
Y9
4,500
10,800
6,800
6,800
5,200
5,600
5,200
22,800
7,200
6,300
1,814
3,551
1,835



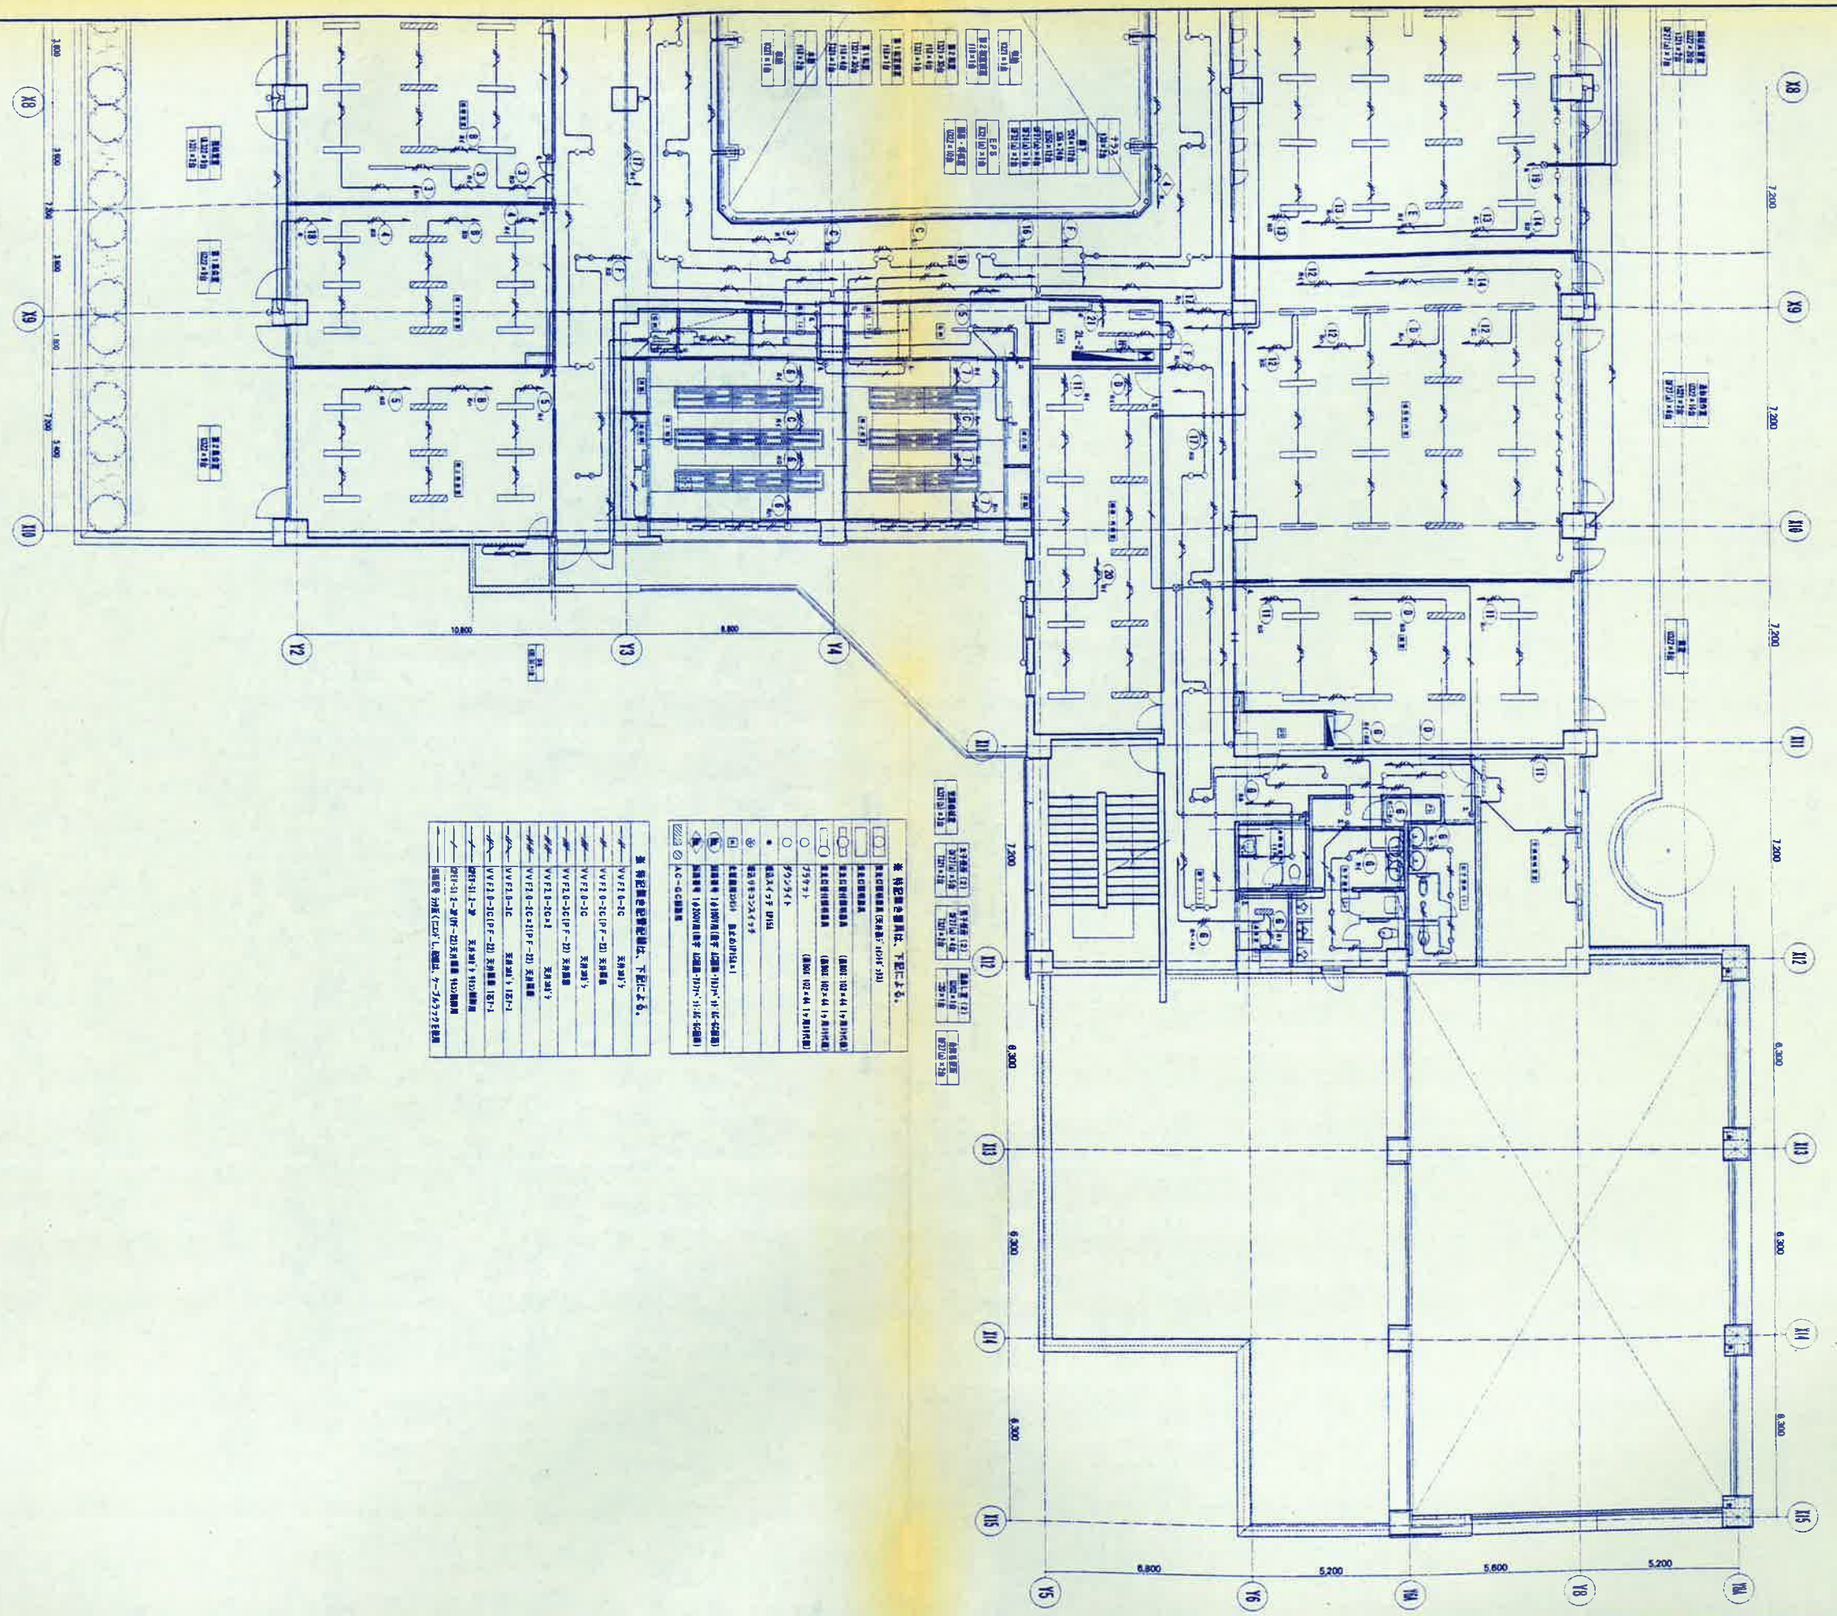
上毛・群電　特定建設工事共同企業体

前橋市総合福祉会館　新築電気設備工事

2階　電灯設備図（1）

縮尺 1/100

図面番号 E−057



凡例	
※	特記無き場合は、下記による。
	埋込形蛍光灯器具(反射板付、ルーバ付)
	埋込形蛍光灯器具
	埋込形蛍光灯器具(非常用) (40W×2灯×1灯用)(非常灯)
	埋込形蛍光灯器具(非常用) (40W×2灯×1灯用)(誘導灯)
	ブラケット (40W×2灯×1灯用)(非常灯)
	ダウンライト
	埋込スイッチ 1P15A
※	埋込リモコンスイッチ
	埋込調光スイッチ 容量600VA以上
	埋込調光(1回路)用操作器 (調光範囲:30%~100%、片切・3路・4路)
	埋込調光(2回路)用操作器 (調光範囲:30%~100%、片切・3路・4路)
	人感センサ(埋込型)

凡例	
	特記無き場合は、下記による。
	VVF2.0-2C 天井ふく、
	VVF2.0-2C(1.6)F-(2D) 天井ふく
	VVF2.0-3C 天井ふく、
	VVF2.0-3C(1.6)F-(2D) 天井ふく
	VVF2.0-4C 天井ふく、
	VVF2.0-4C(1.6)F-(2D) 天井ふく
	VVF2.0-5C 天井ふく、(2D-)
	VVF2.0-5C(1.6)F-(2D) 天井ふく (2D-)
	CEE1.6-2-2.0F-(2D) 天井ふく (2D-)
	CEE1.6-2-2.0F-(2D) 天井ふく (2D-)
	接地線 IV2.0(CEE)、ケーブルラック支持

上毛・群電 特定建設工事共同企業体

前橋市総合福祉会館 新築電気設備工事	図面番号 E－058
2階 電灯設備図（2）	縮尺 1/100