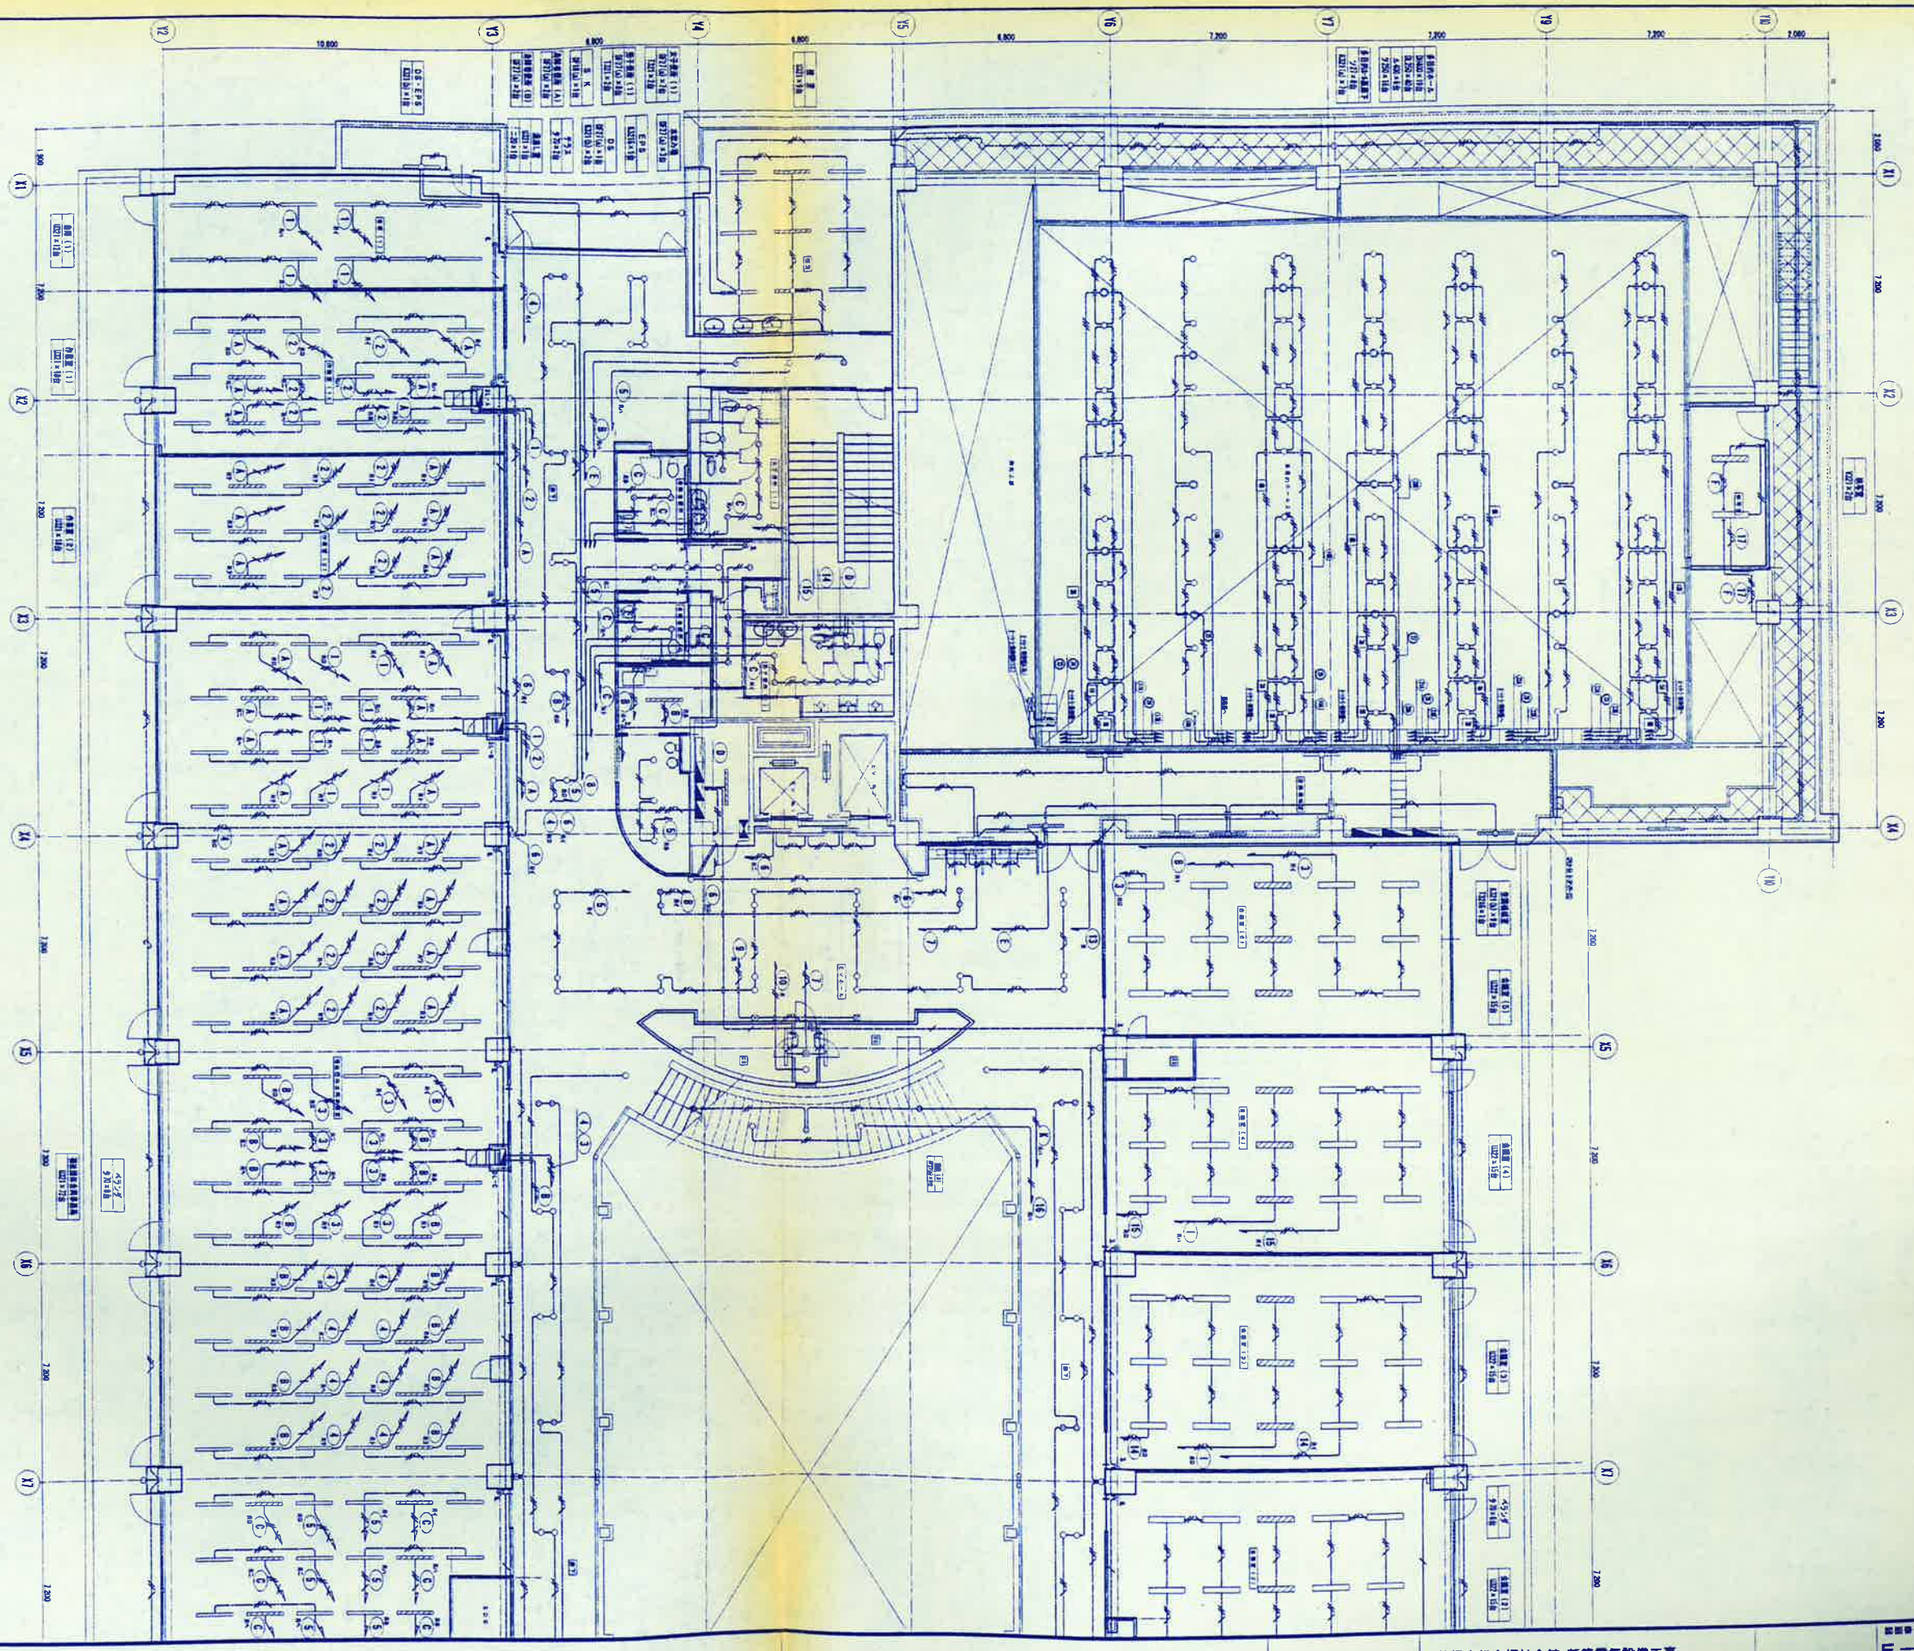



上毛・群電 特定建設工事共同企業体

前橋市総合福祉会館 新築電気設備工事

3階 電灯設備図（1）

縮尺 1/100

図面番号 E－059

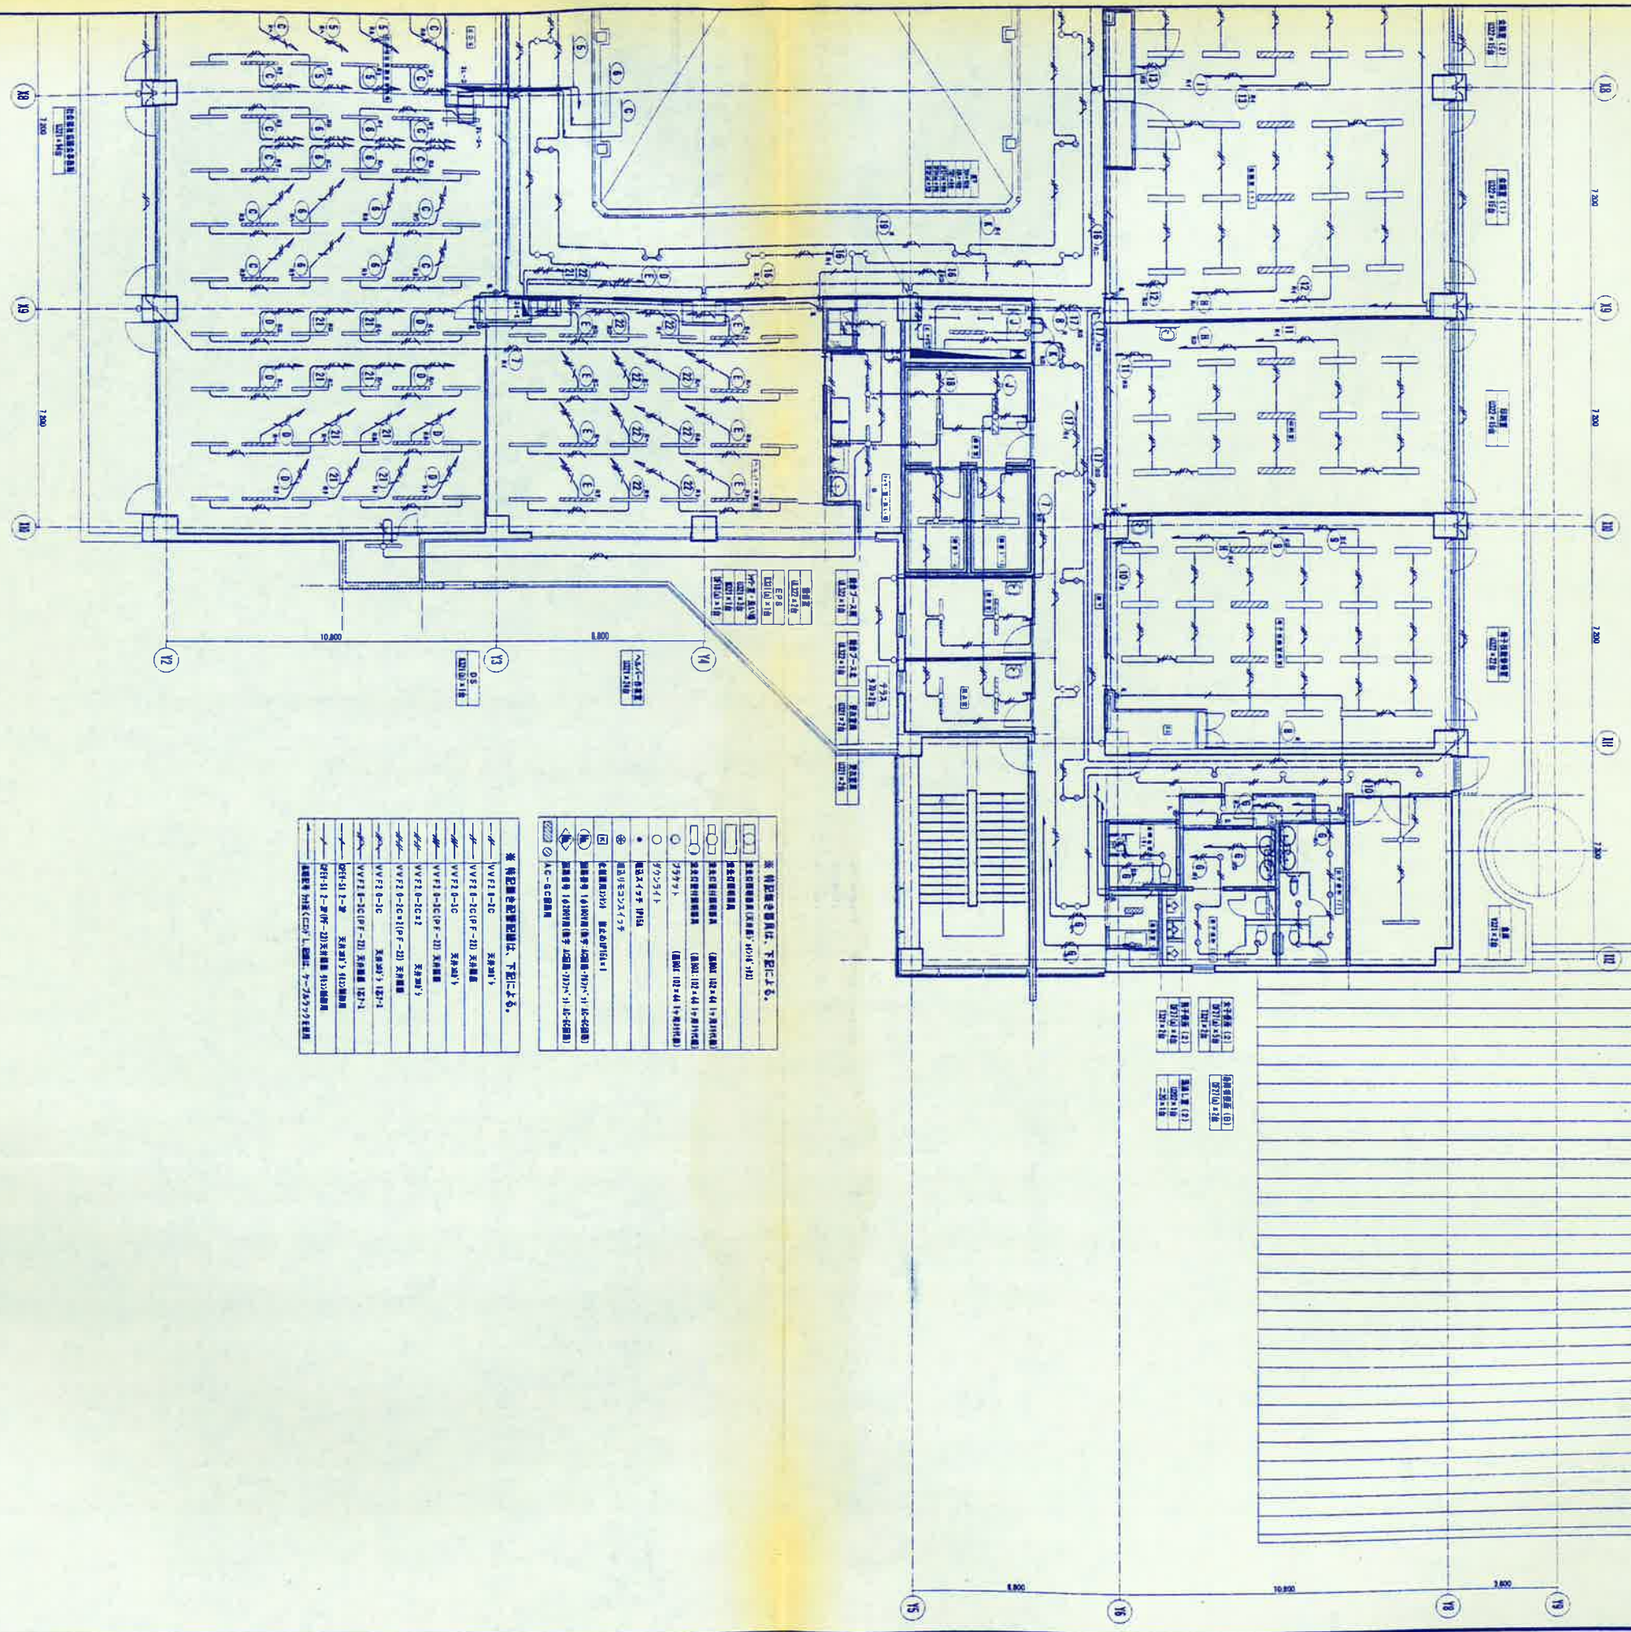


※ 特記無き個人は、下記による。	
	埋込位相型蛍光灯器具(40W×2灯)
	埋込位相型蛍光灯器具 (40W×2灯+非常用灯40W)
	埋込位相型蛍光灯器具 (40W×2灯+40W×1灯)
	(40W×2灯+40W×1灯+非常用灯40W)
○	ダウンライト
●	埋込スイッチ 1P15A
⊕	埋込引掛コンセント
⊡	天井換気扇(25Φ) 排気口(Φ150)
(換)	換気扇 Φ150(40W)(換気口Φ150)
◇換	換気扇 Φ150(40W)(換気口Φ150)(ルーバー付ステンレス製)
⊘ AC	AC-Gの設備

※ 特記無き配管配線は、下記による。	
――	VVF1.6-3C 天井隠ぺい
――	VVF1.6-2C(IF-2D) 天井隠ぺい
――	VVF1.6-3C 天井露出
――	VVF1.6-3C(IF-2D) 天井露出
――	VVF1.6-2C×2 天井露出
――	VVF2.0-3C+1(IF-2D) 天井露出
――	VVF2.0-3C 天井隠ぺい(22Φ)
――	VVF1.6-3C(IF-2D) 天井隠ぺい(22Φ)
――	CEE1.6-2-2R 天井隠ぺい(16Φ)露出
――	CEE1.6-2-2R(IF-2D)天井隠ぺい 16Φ)露出
――	配管名 内径(mm)・配線本・ケーブル(ワイヤ)名称

上毛・群電 特定建設工事共同企業体

前橋市総合福祉会館 新築電気設備工事		図面番号 E－060
3階 電灯設備図（2）	縮尺 1/100	

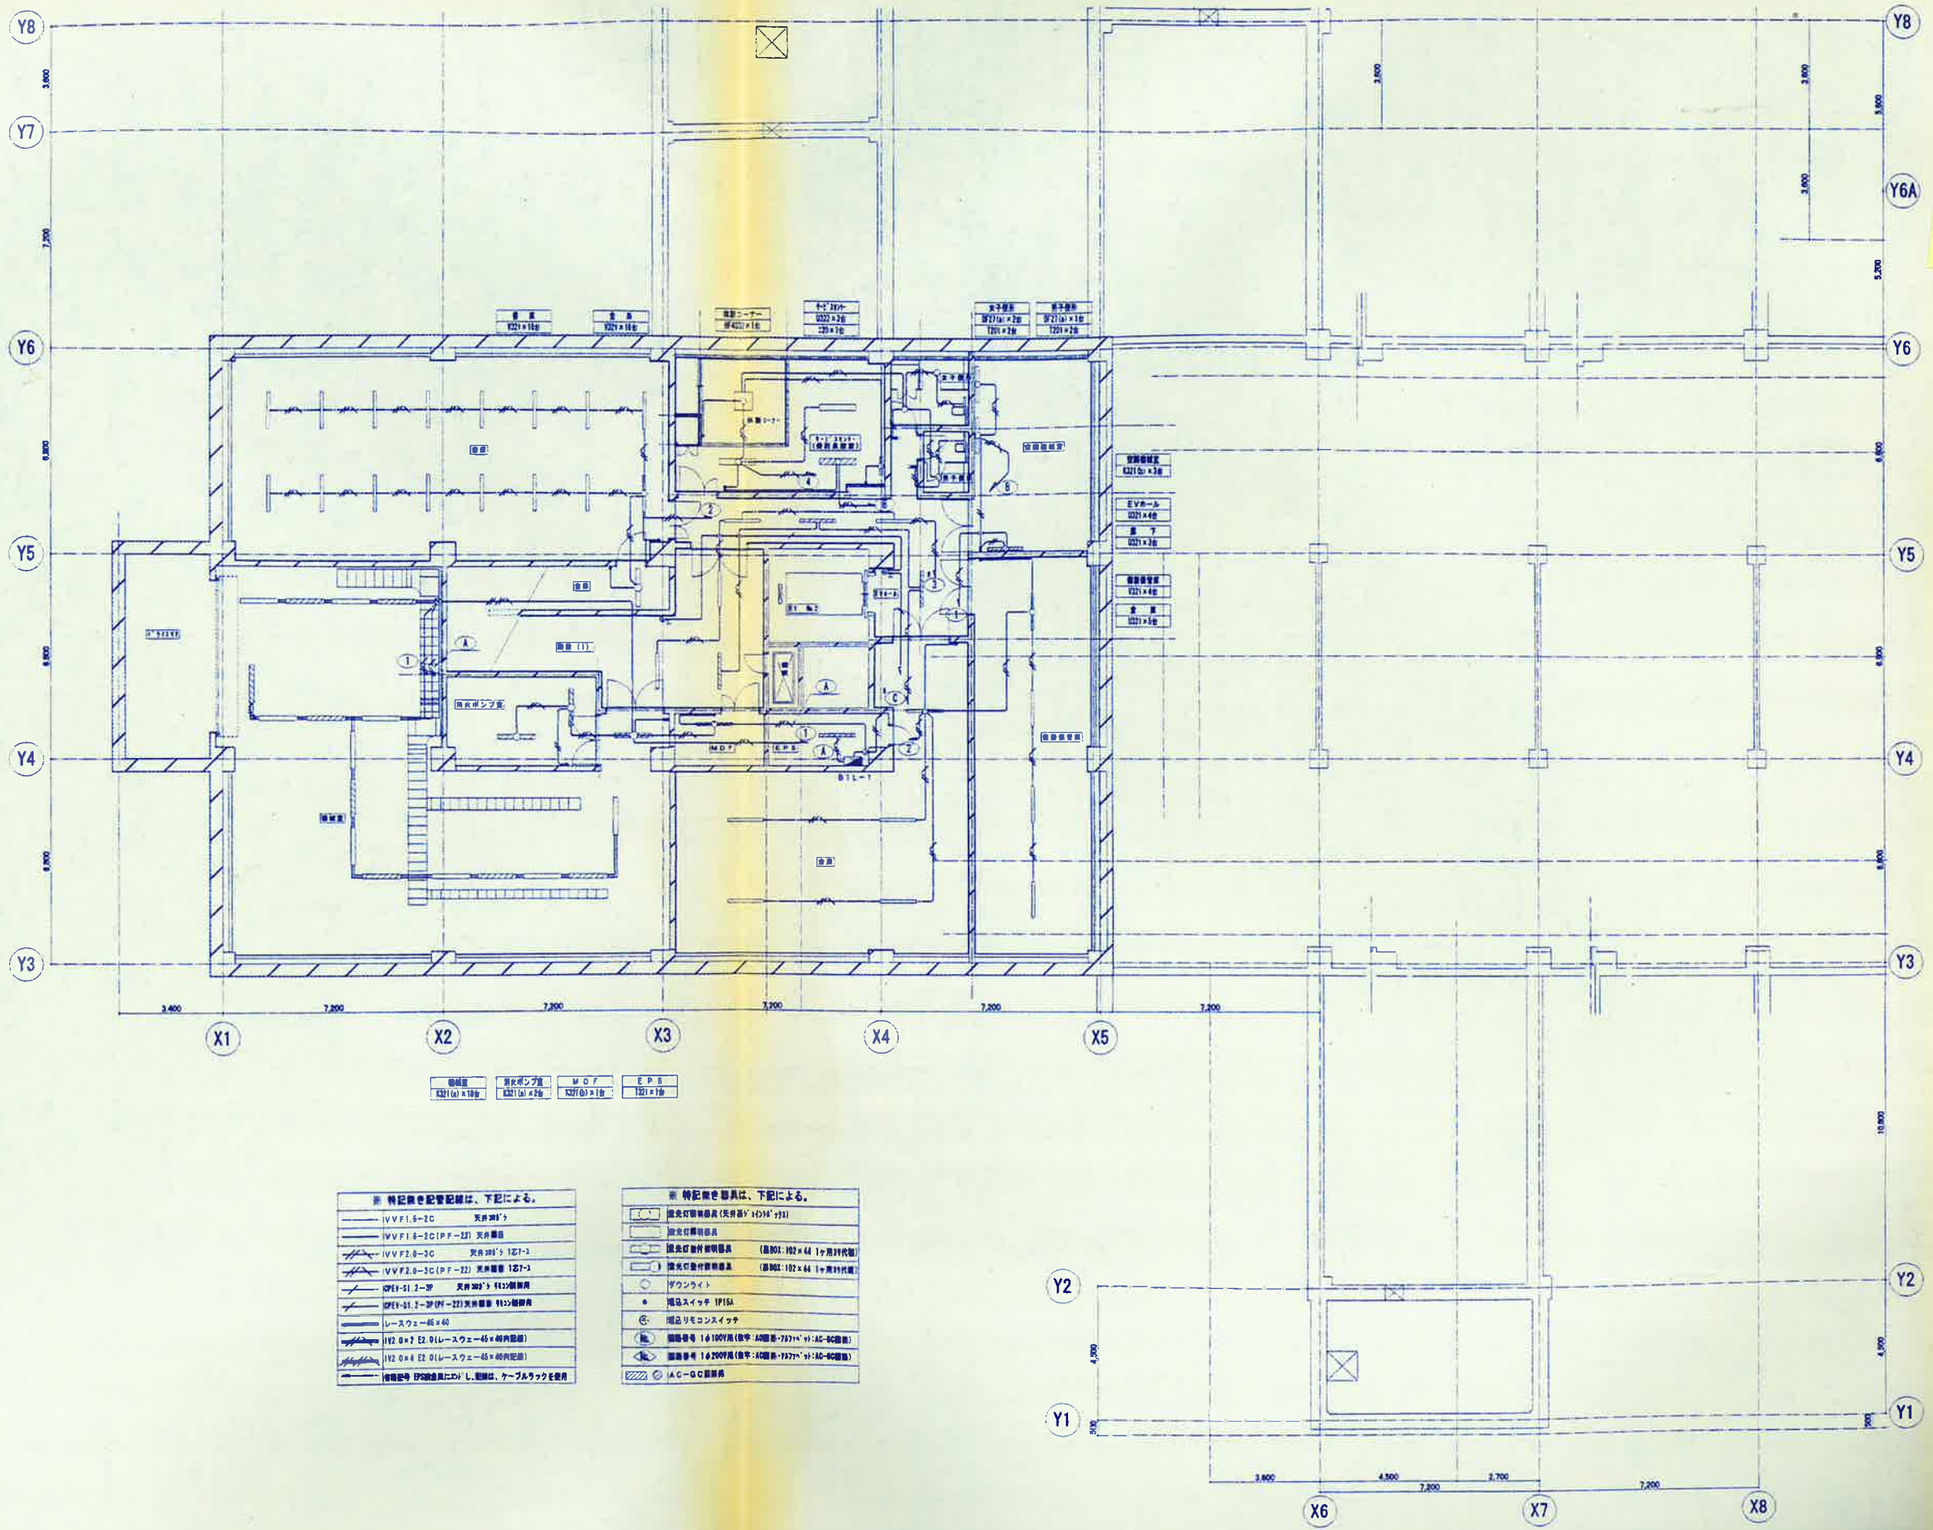

機械室	消火ポンプ室	M D F	E P S
K221(a)×18台	K221(a)×2台	K27(6)×1台	1121×1台

※ 特記無き配管記線は、下記による。

IVVF1.6-2C	天井ﾎﾞﾃﾞｨ
IVVF1.6-2C(PF-22)	天井露出
IVVF2.0-3C	天井ﾎﾞﾃﾞｨ 1ｶｽﾞｰ3
IVVF2.0-3C(PF-22)	天井露出 1ｶｽﾞｰ3
ICPEV-S1.2-3P	天井ﾎﾞﾃﾞｨ 非ｼﾝｸﾞﾙ用
ICPEV-S1.2-3P(PF-22)	天井露出 非ｼﾝｸﾞﾙ用
レースウェー65×60	
192 0×2 E2.0(レースウェー65×60内記線)	
192 0×4 E2.0(レースウェー65×60内記線)	
機器記号 EPS機器表による。記線は、ケーブルラックを使用	

※ 特記無き器具は、下記による。

	直光灯器具(天井面ﾎﾞﾃﾞｨ取付)
	直光灯器具
	直光灯器付誘導灯器具 (器BOX:102×44 1ヶ用3ヶ代替)
	直光灯器付誘導灯器具 (器BOX:102×44 1ヶ用3ヶ代替)
	ダウンライト
	埋込スイッチ 1P15A
	埋込リモコンスイッチ
	誘導灯 B 1φ100V用(自学:A0誘導-7837ﾀｲﾌﾟ):AC-BC誘導
	誘導灯 B 1φ200V用(自学:A0誘導-7837ﾀｲﾌﾟ):AC-BC誘導
	AC-GC誘導用


上毛・群電 特定建設工事共同企業体

前橋市総合福祉会館 新築電気設備工事

地下1階 電灯設備図

縮尺 1/100

図面番号 E-054

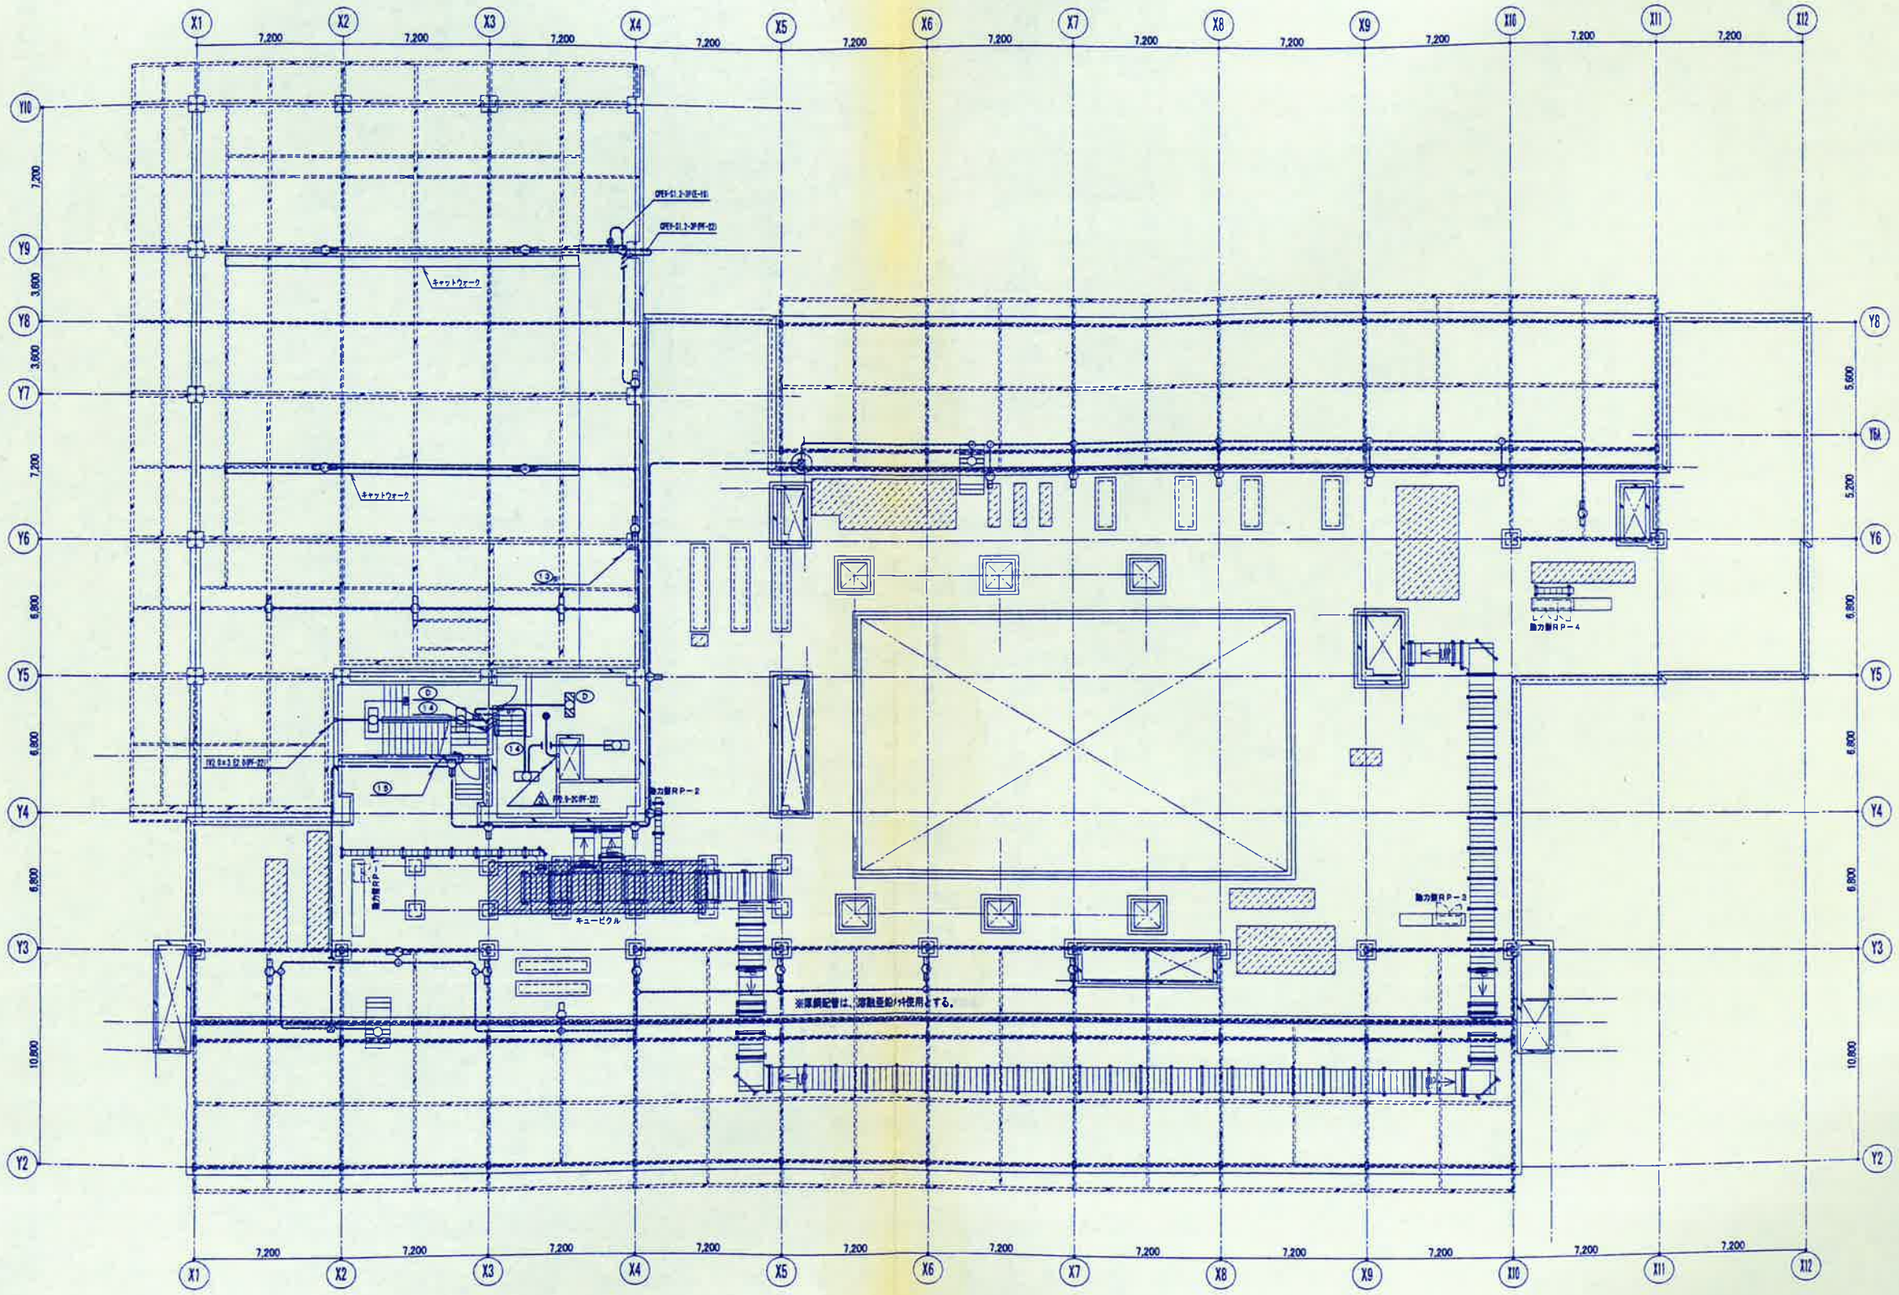

上毛・群電　特定建設工事共同企業体

工事名	前橋市総合福祉会館　新築電気設備工事
図面名	R階　電灯設備図
縮尺	1/100
図面番号	E－061