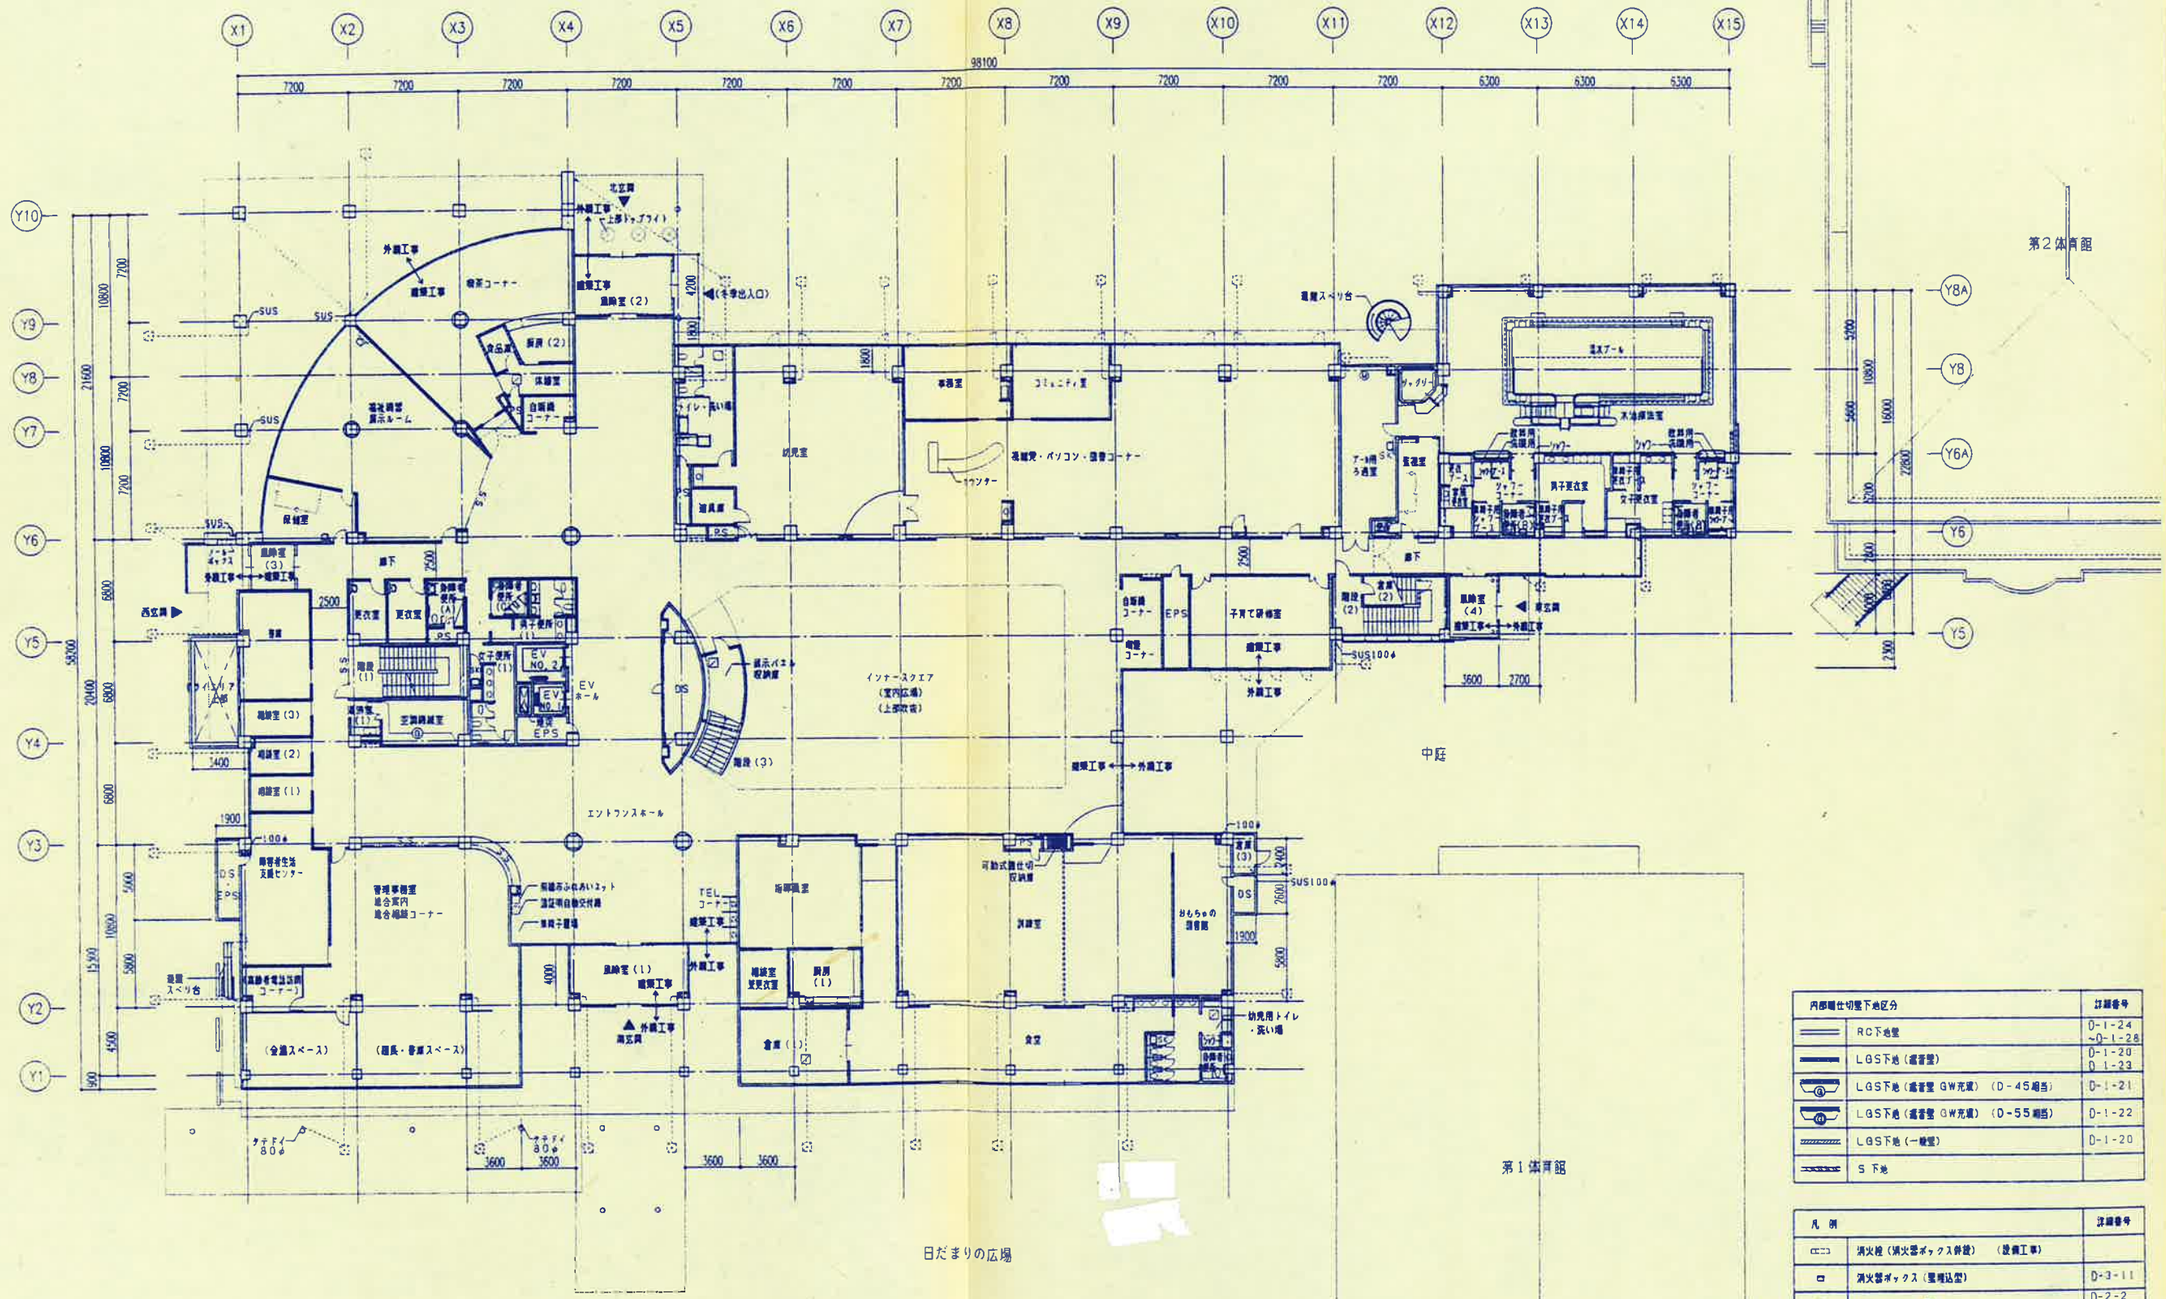



内部間仕切壁下地区分		詳細番号
	RC下地壁	D-1-24 ~D-1-28
	LGS下地(遮音壁)	D-1-20 D-1-23
ⓖ	LGS下地(遮音壁 GW充填) (D-45相当)	D-1-21
ⓜ	LGS下地(遮音壁 GW充填) (D-55相当)	D-1-22
	LGS下地(一般壁)	D-1-20
	S下地	

凡例		詳細番号
▭	消火栓(消火器ボックス併設) (設備工事)	
▭	消火器ボックス(埋込型)	D-3-11
⊙	底盤 (特記なき限り125φとする)	D-2-2 D-2-3
⊙	RD(特記なき限り125φとする)	D-2-2 D-2-3
Ⓜ	マンホール 600φ (ピット内タラップ)	D-2-8
▨	点検口 600×600 (ピット内タラップ)	D-2-8 D-3-19

・底盤のGL以下の部分の配管の第一房への接続は建築工事
・第一房(▨)は給排水衛生設備工事

梓設計 AZUSA SEKKEI CO.LTD.	主任設計者 福田之一	一級建築士証明 第48498号 加藤 幸三	(仮称)前橋市総合福祉会館新築建築工事	設計番号 10196 / 図面番号 A-016
			1階平面図	縮尺 1/200 / 日付 - - / No.

plan-11.dwg

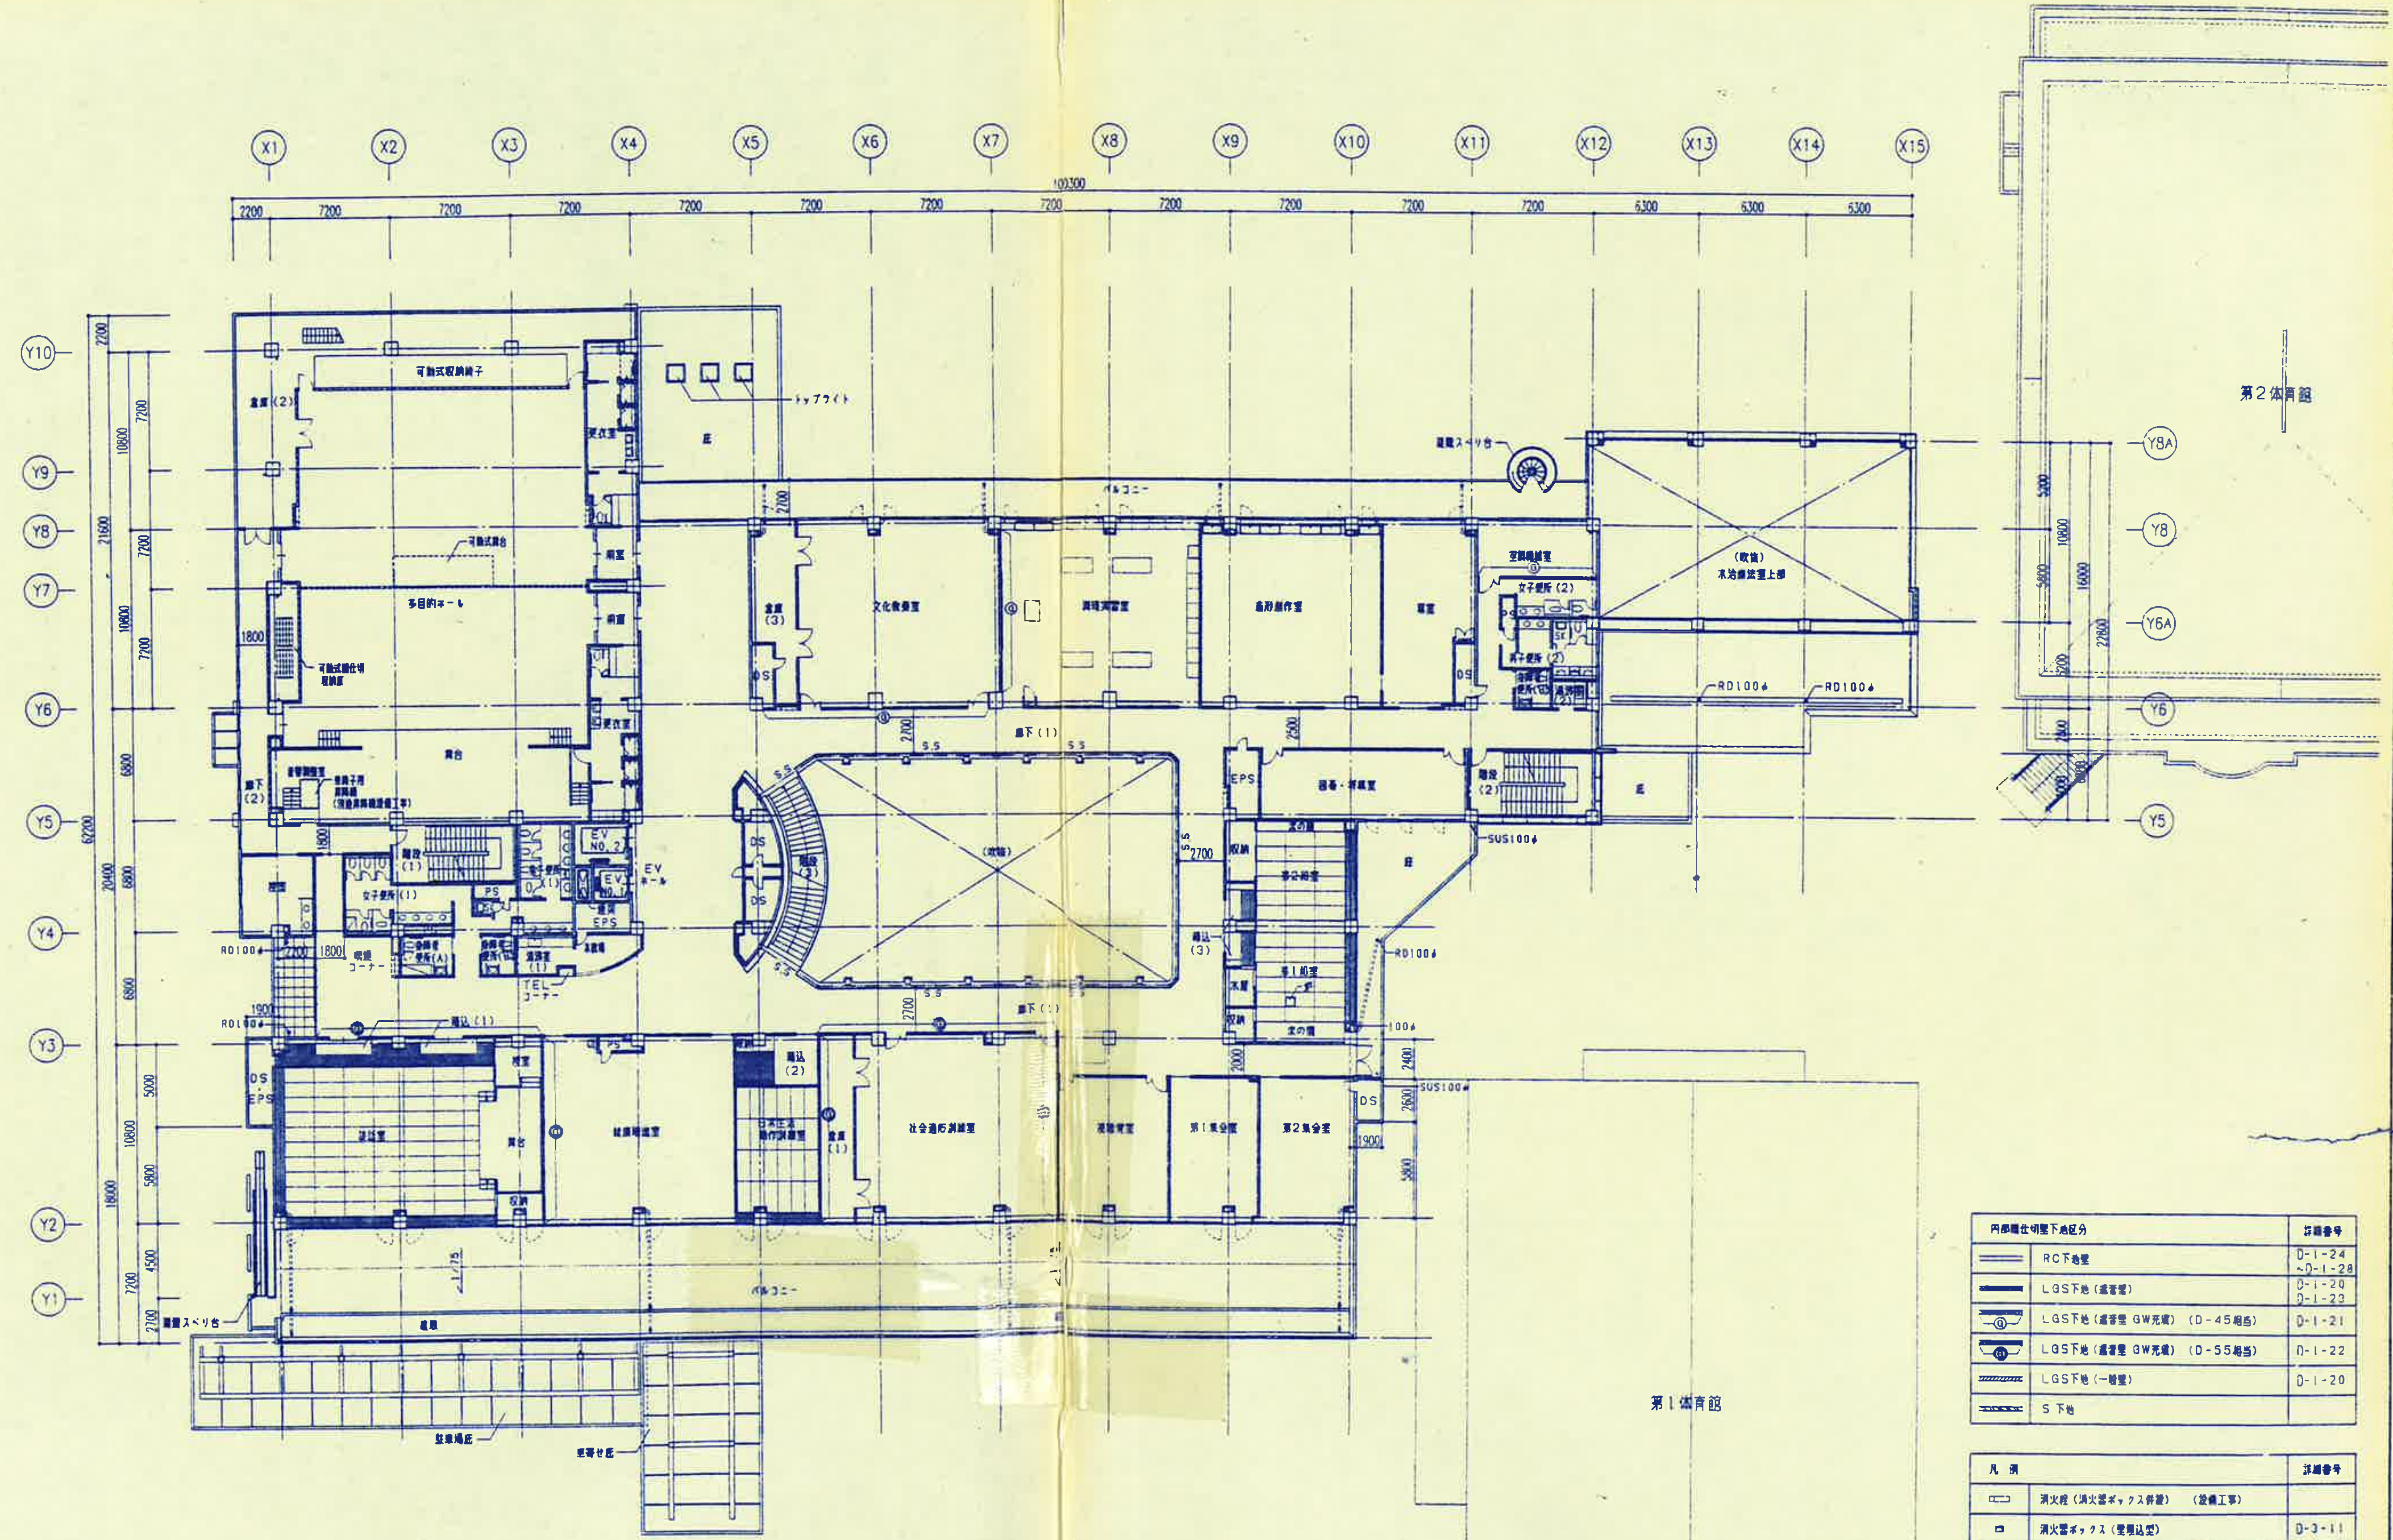


内部間仕切壁下地区分		詳細番号
	RC下地壁	D-1-24 ~D-1-28
	LGS下地（遮音壁）	D-1-20 D-1-23
	LGS下地（遮音壁 GW充填）（D-45相当）	D-1-21
	LGS下地（遮音壁 GW充填）（D-55相当）	D-1-22
	LGS下地（一般壁）	D-1-20
	S 下地	

凡 例		詳細番号
	消火栓（消火器ボックス併設）（設備工事）	
	消火器ボックス（壁埋込型）	D-3-11
	雨樋（特記なき限り125φとする）	D-2-2 D-2-3
	RD（特記なき限り125φとする）	D-2-2 D-2-3

梓設計 AZUSA SEKKEI CO.,LTD. 管理建築士 福田之一	一級建築士登録 第48496号 加藤 幸三	（仮称）前橋市総合福祉会館新築建築工事	設計番号 10196	図面番号 A－017
		2階平面図	縮尺 1/200 日付 . .	No


plan-2f.dwg

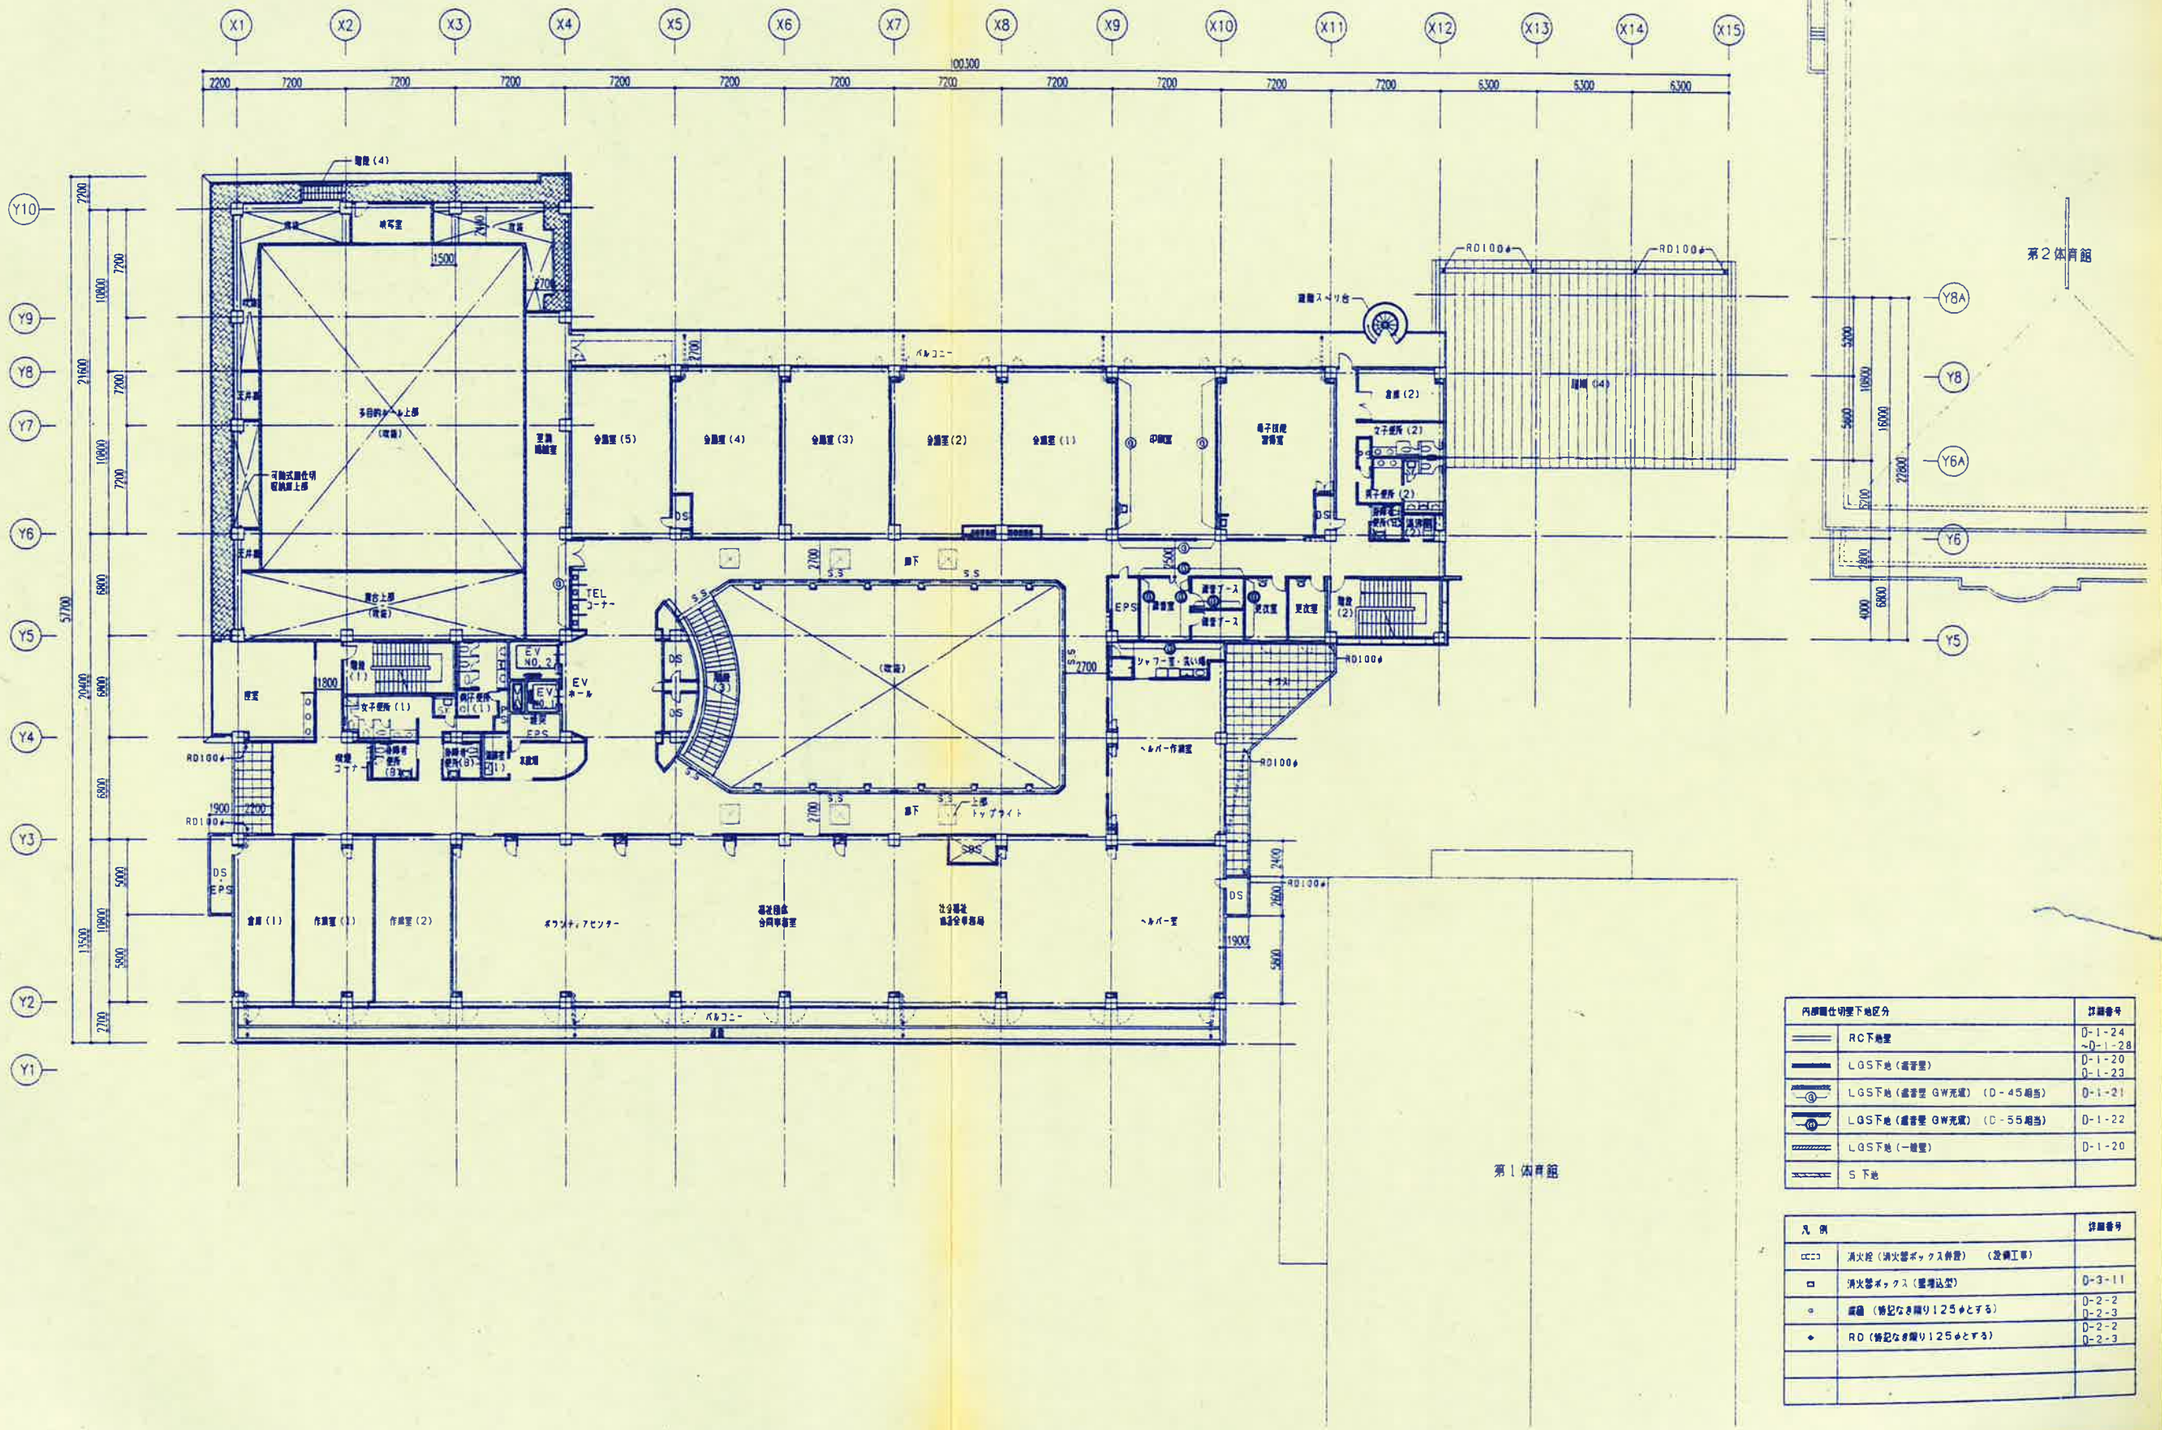

内部間仕切壁下地区分		詳細番号
	RC下地壁	D-1-24 ~D-1-28
	LGS下地(遮音壁)	D-1-20 D-1-23
⑨	LGS下地(遮音壁 GW充填) (D-45相当)	D-1-21
⑩	LGS下地(遮音壁 GW充填) (D-55相当)	D-1-22
	LGS下地(一般壁)	D-1-20
	S下地	

凡例		詳細番号
	消火栓(消火器ボックス併置) (設備工事)	
	消火器ボックス(壁埋込型)	D-3-11
○	露出 (特記なき限り125φとする)	D-2-2 D-2-3
◆	RD (特記なき限り125φとする)	D-2-2 D-2-3

梓設計 AZUSA SEKKEI CO.LTD
主任技術者 福与之一
一級建築士 加藤 幸三
(仮称)前橋市総合福祉会館新築建築工事
3階平面図
設計番号 10196
縮尺 1/200
図面番号 A－018
N°

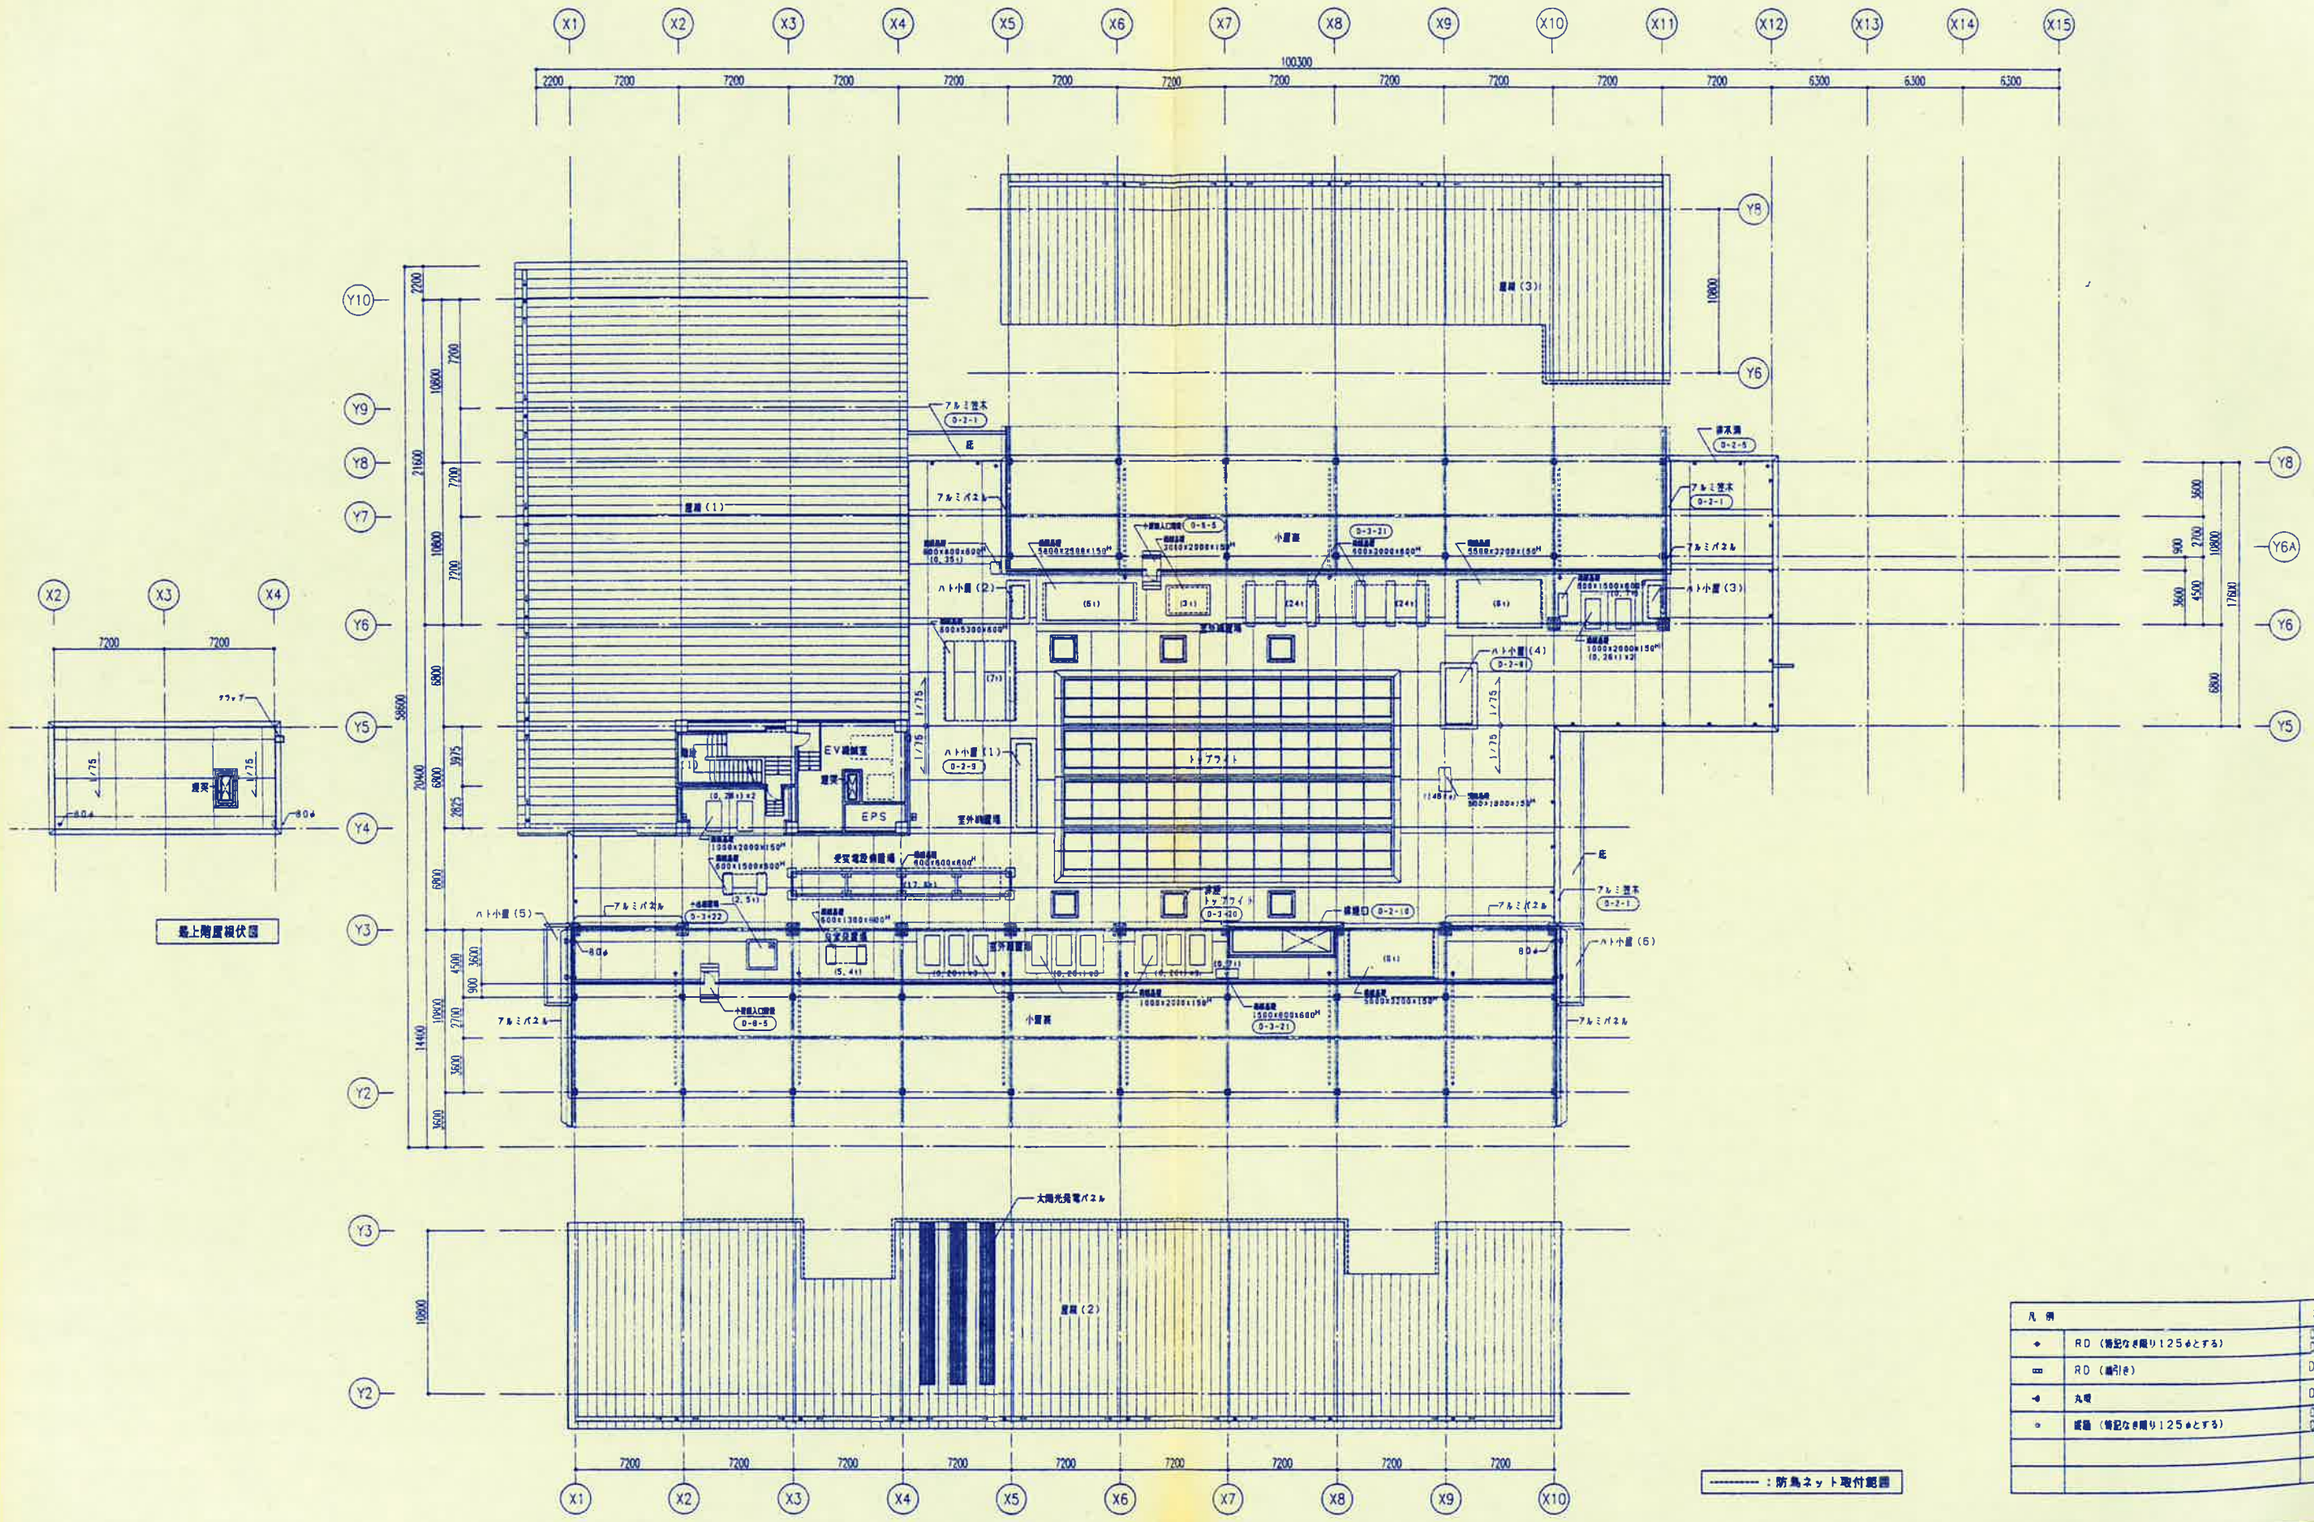


最上階屋根伏図

凡例

		詳細番号
◆	RD（特記なき限り125φとする）	D-2-2 D-2-3
□□	RD（縦引き）	D-2-4
◀	丸樋	D-2-6
○	縦樋（特記なき限り125φとする）	D-2-2 D-2-3

---------- ：防鳥ネット取付範囲

梓設計 AZUSA SEKKEI CO.,LTD. 主任技術者 福田之一	一級建築士登録 第240806号 加藤 幸三	（仮称）前橋市総合福祉会館新築建築工事	設計番号 10196	図面番号 A－019
		最上階平面図・屋根伏図	縮尺 1/300 日付 - -	No

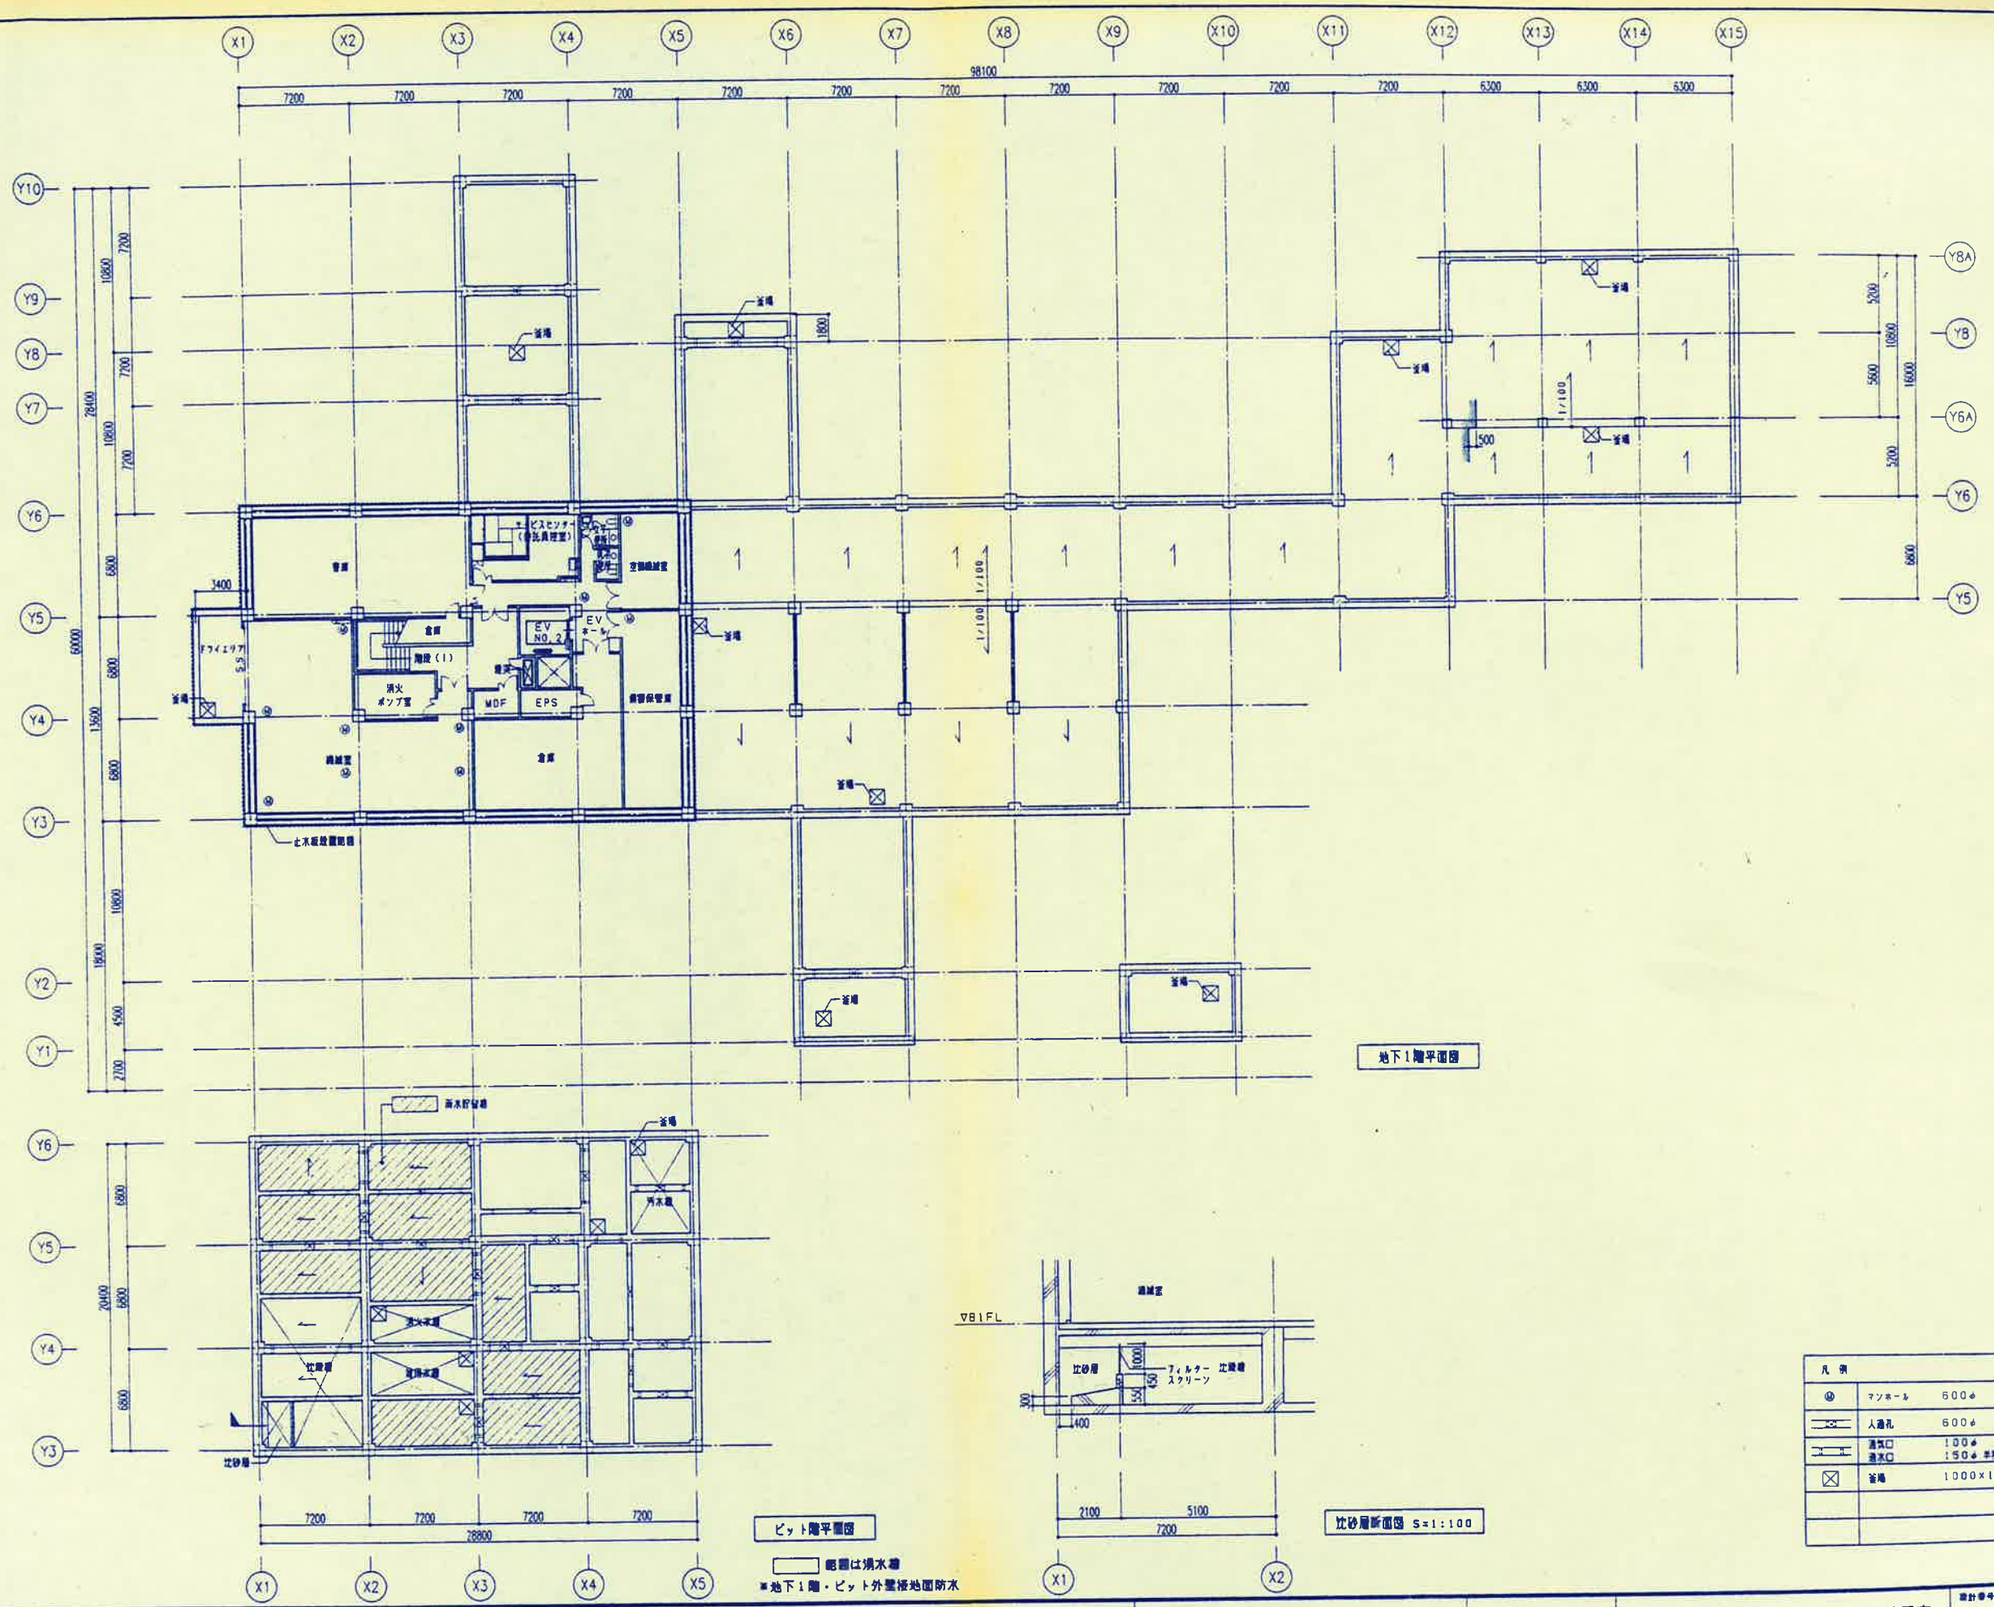

凡例			詳細番号
Ⓜ	マンホール	600φ （ピット内タラップ）	D-2-8
	人通孔	600φ	
	通気口 通水口	100φ x2 150φ 半割 x2	
⊠	釜場	1000×1000×600D	

梓設計	一級建築士事務所 登録番号	加藤 幸三	（仮称）前橋市総合福祉会館新築建築工事	設計番号 10196 / 図面番号 A－020
			地下1階・ピット階平面図	縮尺 1/200 / 日付 / No.