



# 194街区 画地出来形確認図 (6763.58m<sup>2</sup>)

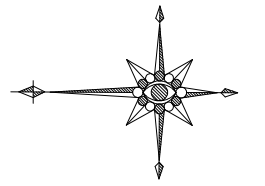

S=1:500

3・5・64 六供八幡宮西線

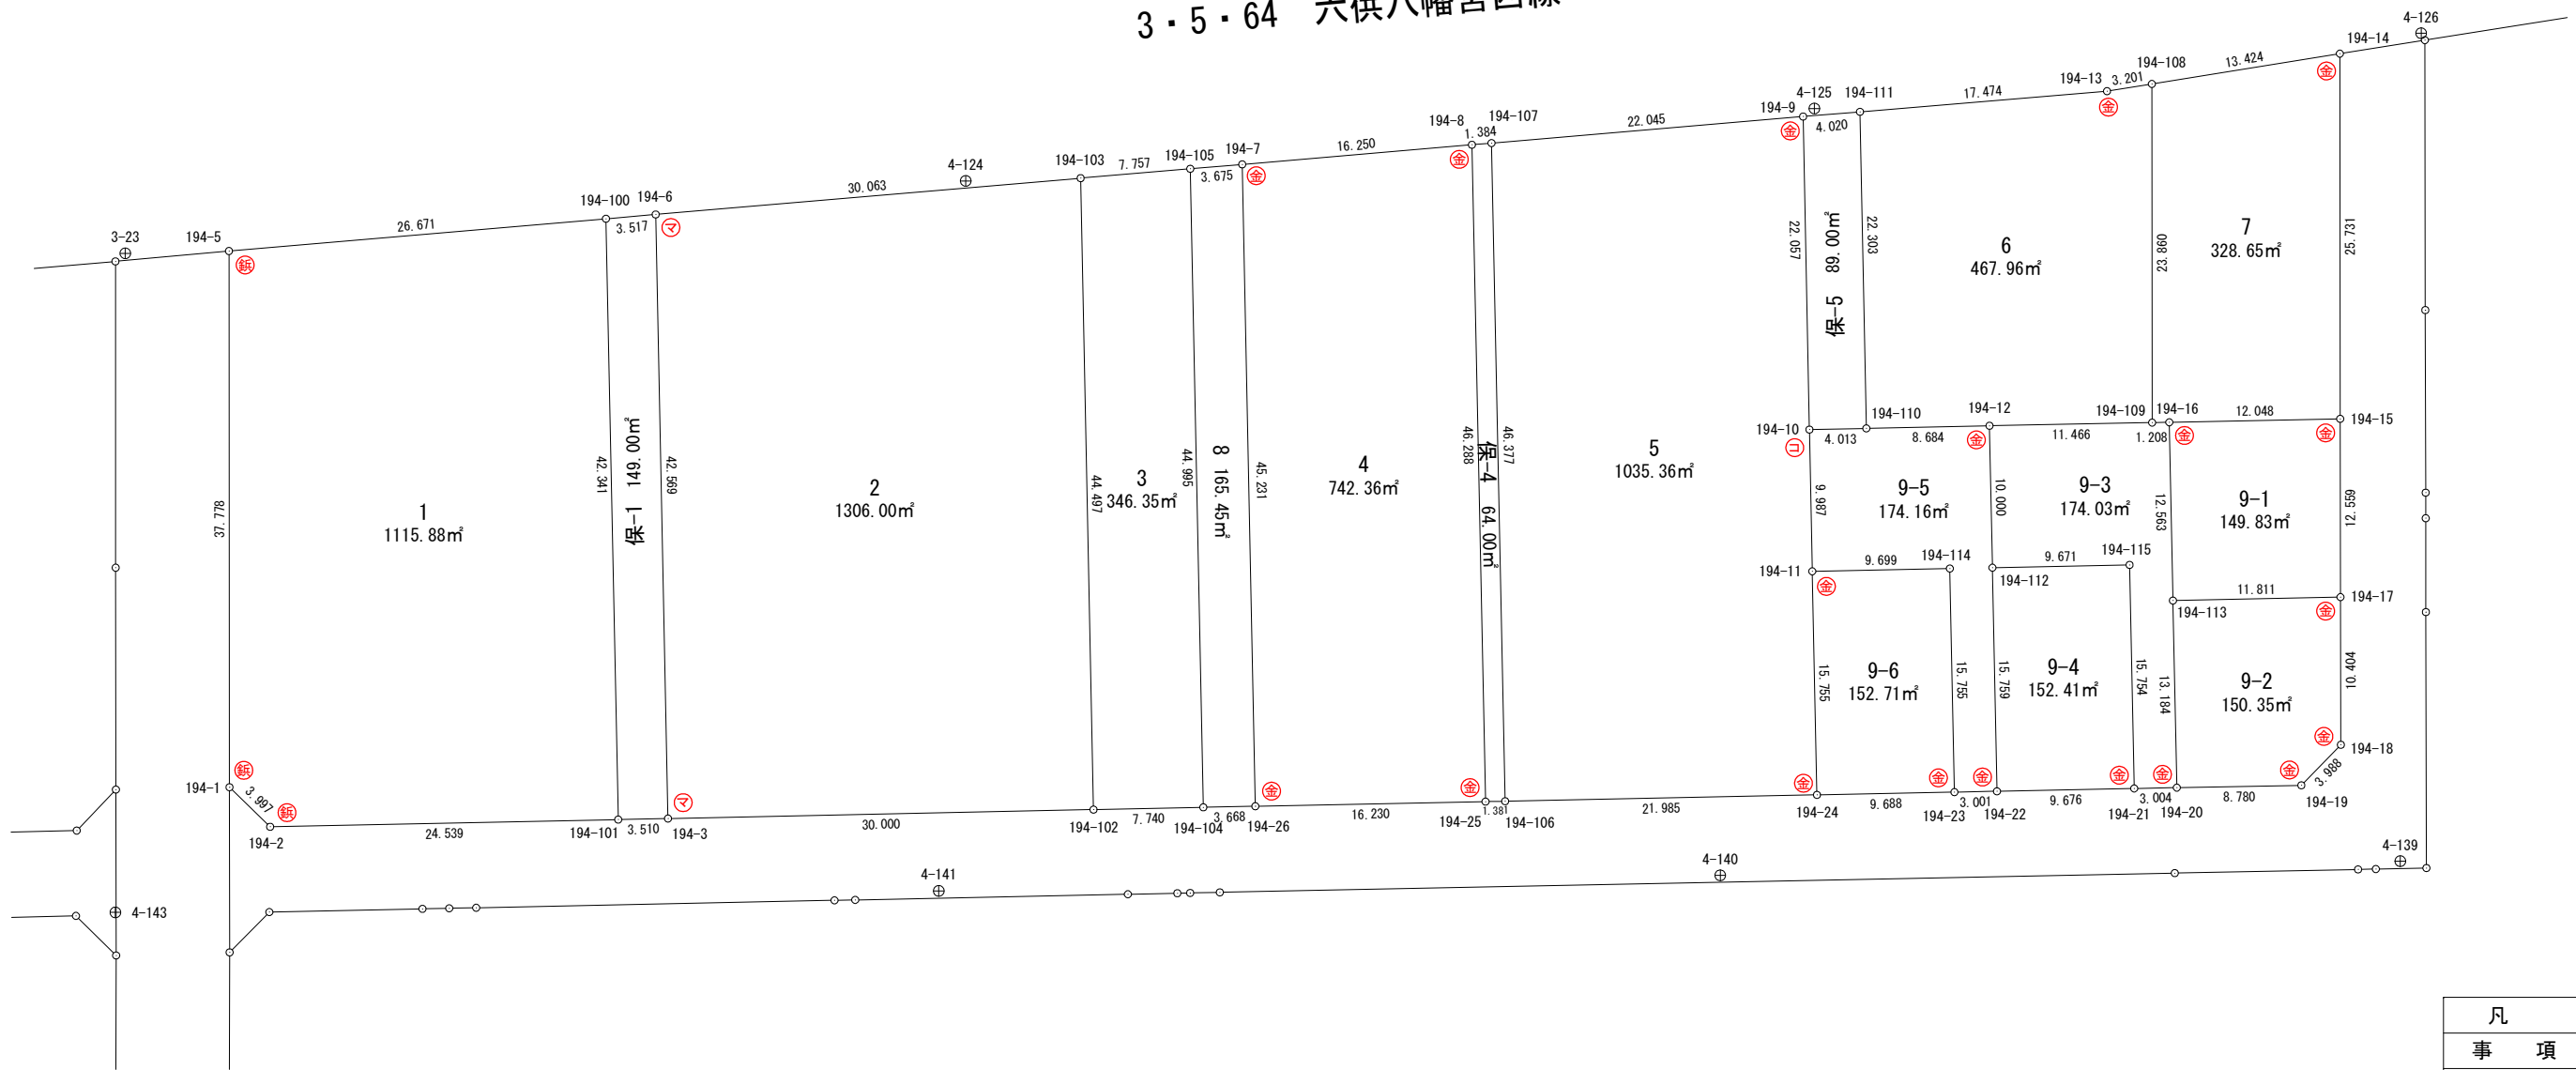

凡	例
事項	記号
金属プレート	⊕
コンクリート杭	⊖
金属鉄	⊗
合成樹脂杭	⊙
マーキング	Ⓜ





































# 面積計算書（座標法）

世界測地系（測地成果2011）

所 在	地 番	公簿地目	現況地目	地 積	所 有 者
前橋市六供町三丁目	194保-5			89.00 m <sup>2</sup>	

点 名	X 座標	Y 座標	辺 長	方 向 角	測 角	DX	倍 積 (Y×DX)	
194-9	40771.315	-68139.047	22.057	268-37-14	93-34-21	3.474	-236715.049278	
194-10	40770.784	-68161.098	4.013	178-33-28	89-56-14	-4.543	309655.868214	
194-110	40766.772	-68160.997	22.303	88-37-04	90-03-36	-3.474	236791.303578	
194-111	40767.310	-68138.700	4.020	355-02-53	86-25-49	4.543	-309554.114100	
						倍面積	178.008414	
						面 積	89.0042070	