


富士見公民館改修後の部屋の名称(1階)

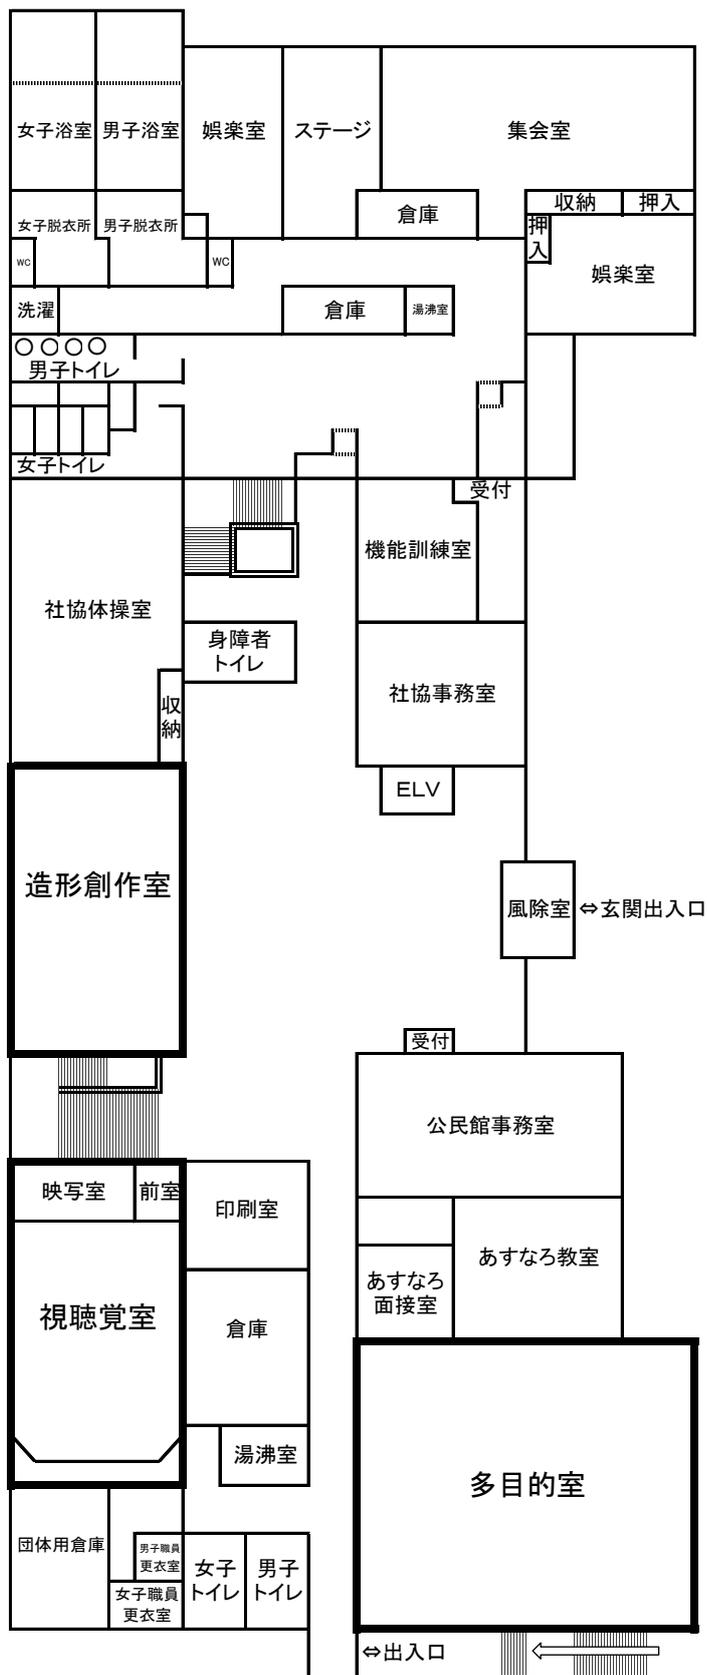

※太枠は、貸出し部屋です。