

令和7年12月1日

回 覧

ご町内の皆様へ

前橋市公営企業管理者
膽 熊 桂 二
(公印省略)

日頃より、下水道工事に対しご理解とご協力をいただき感謝申し上げます。
このたび、水道局下水道整備課では、下記のとおり下水道工事を施工することになりました。工事に伴い、地域住民の皆様には何かとご不便、ご迷惑をお掛けしますが、安全対策には細心の注意をはらい、施工いたしますので、ご協力をお願いします。

記

- 1 工事名 本庁管内 下水道改築工事(単改第3号)
- 2 工事場所 前橋市 国領町二丁目ほか6か町地内 地内 (裏面施工箇所図参照)
- 3 予定工期 令和7年12月 上旬 ～ 令和8年3月10日
- 4 施工業者 株式会社 コイデ

問い合わせ先

前橋市水道局下水道整備課 改良係

開庁日(9:00～17:00) : 電話 898-3077(直通)

898-3076(直通)

夜間・休日 : 電話 234-5511(代表)

工事内容について紹介しています。


前橋市のホームページの中で、水道局の活動と下水道の維持管理について紹介しています。今回の改築工事は、老朽化した下水道管の中に新たに管を作り、延命化させる更生工事となります。詳しくはホームページをご覧ください。

QRコードの読み取りについては、専用アプリの他にLINEのQRコード読み取り機能をお使いいただくと便利です。



「水道局活動中！」で検索！

工事施工箇所位置図

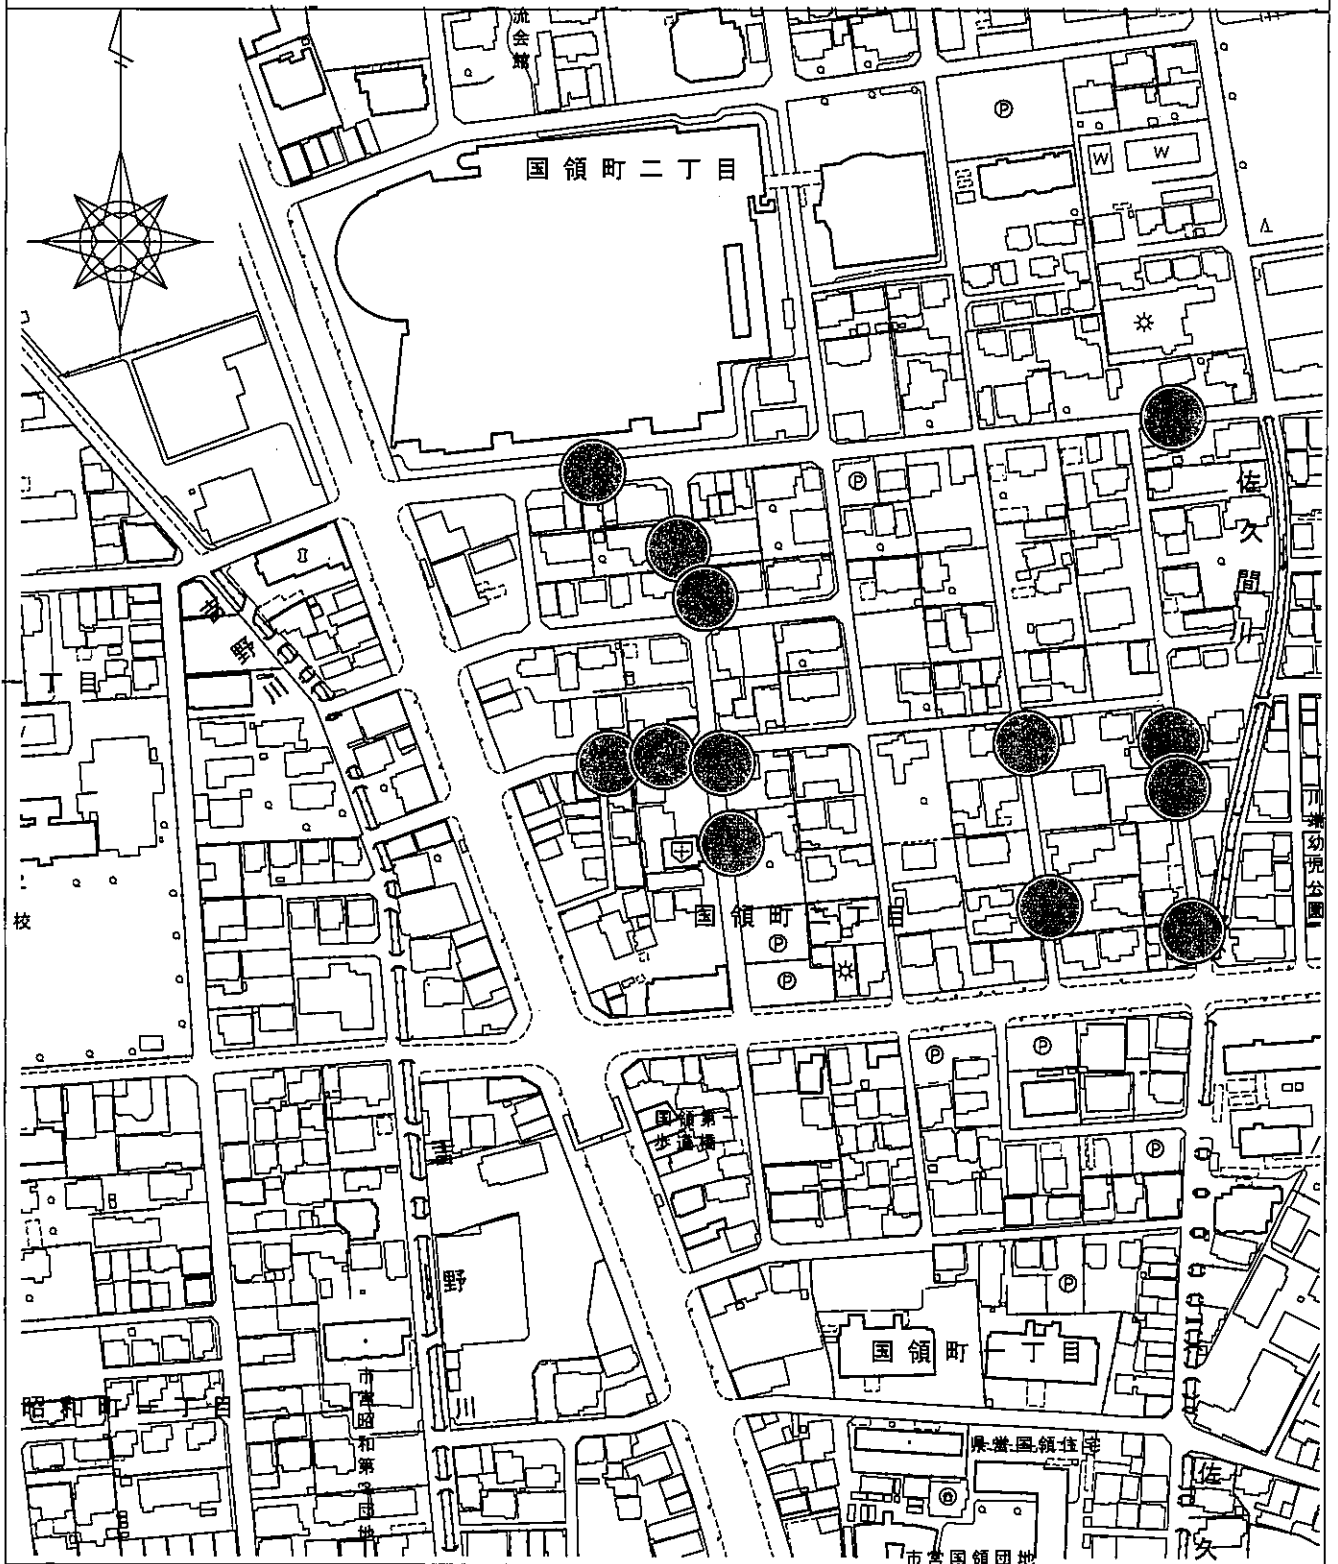


本庁管内 下水道改築工事（単改第3号）
前橋市国領町二丁目ほか6か町地内（1/6）

凡 例



工事施工箇所

工事施工箇所位置図

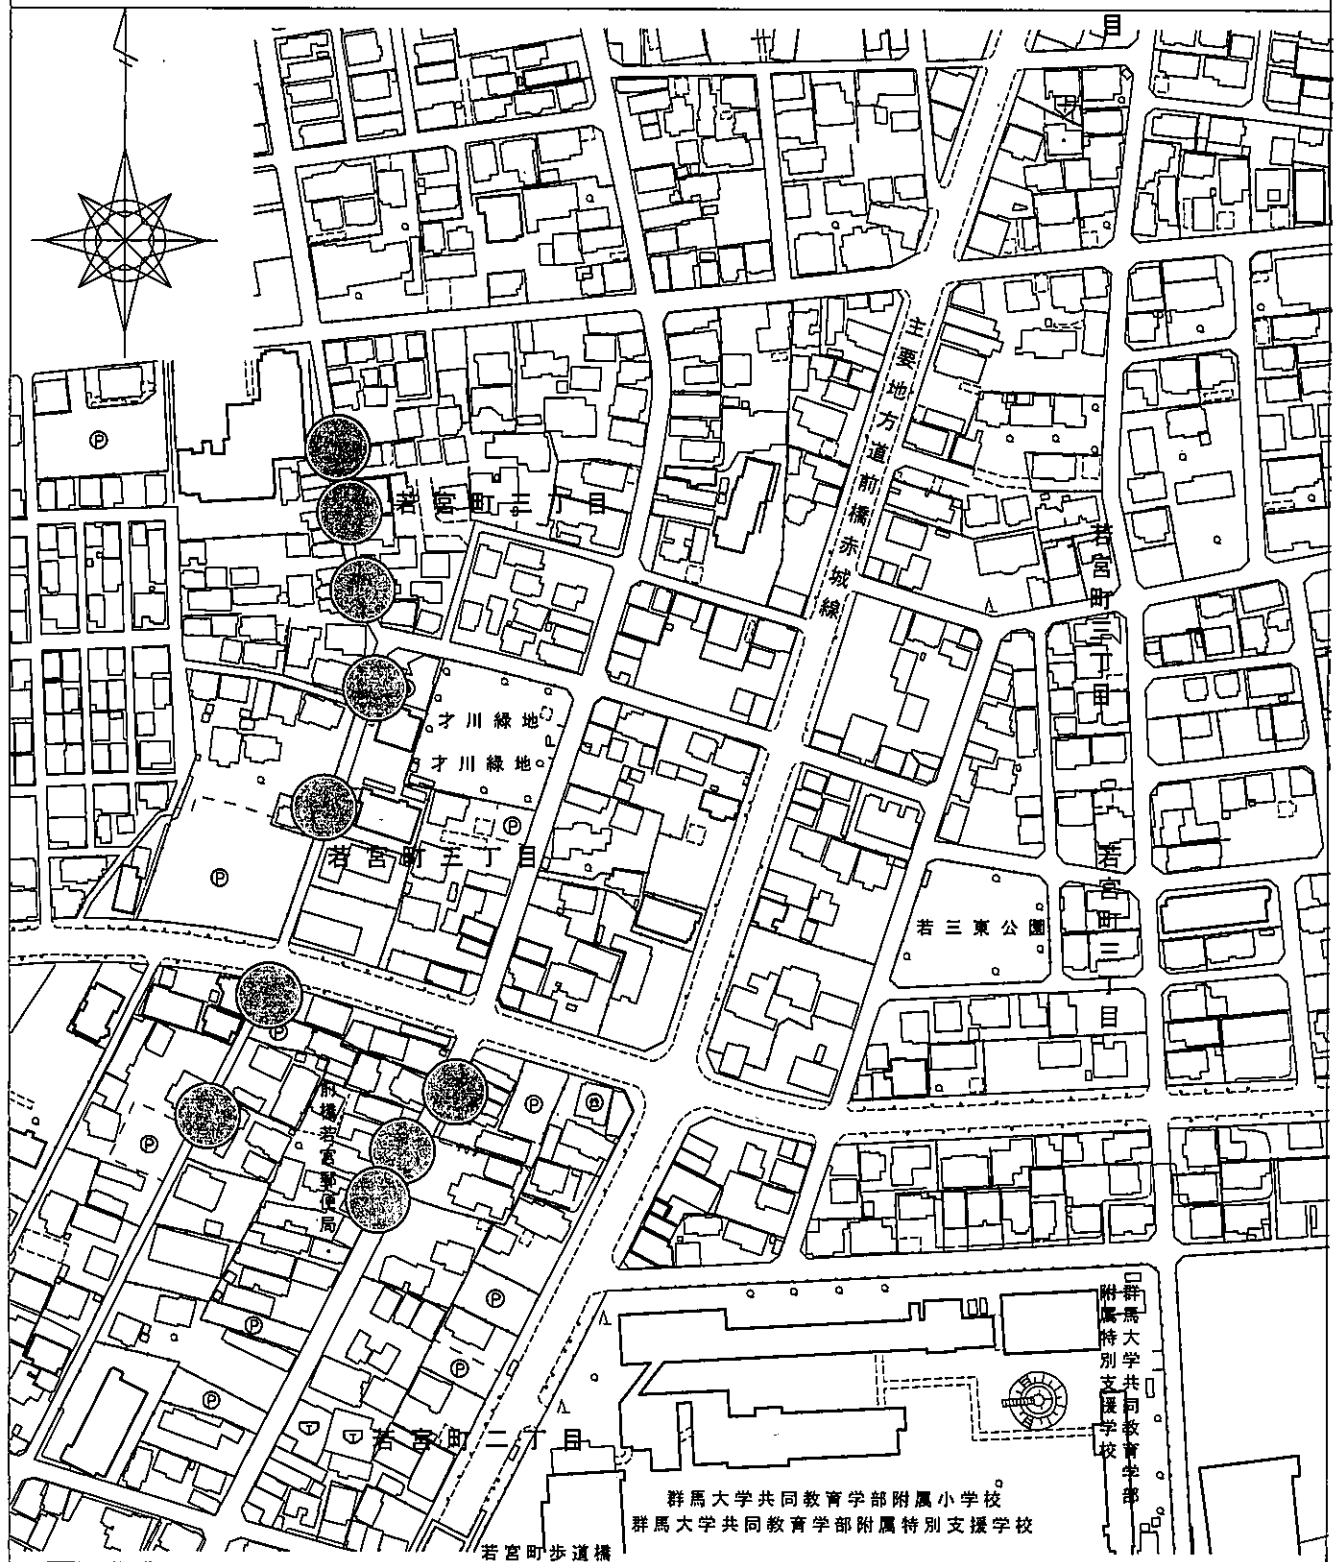


本庁管内 下水道改築工事（単改第3号）
前橋市国領町二丁目ほか6か町地内（2/6）

凡 例



工事施工箇所

工事施工箇所位置図

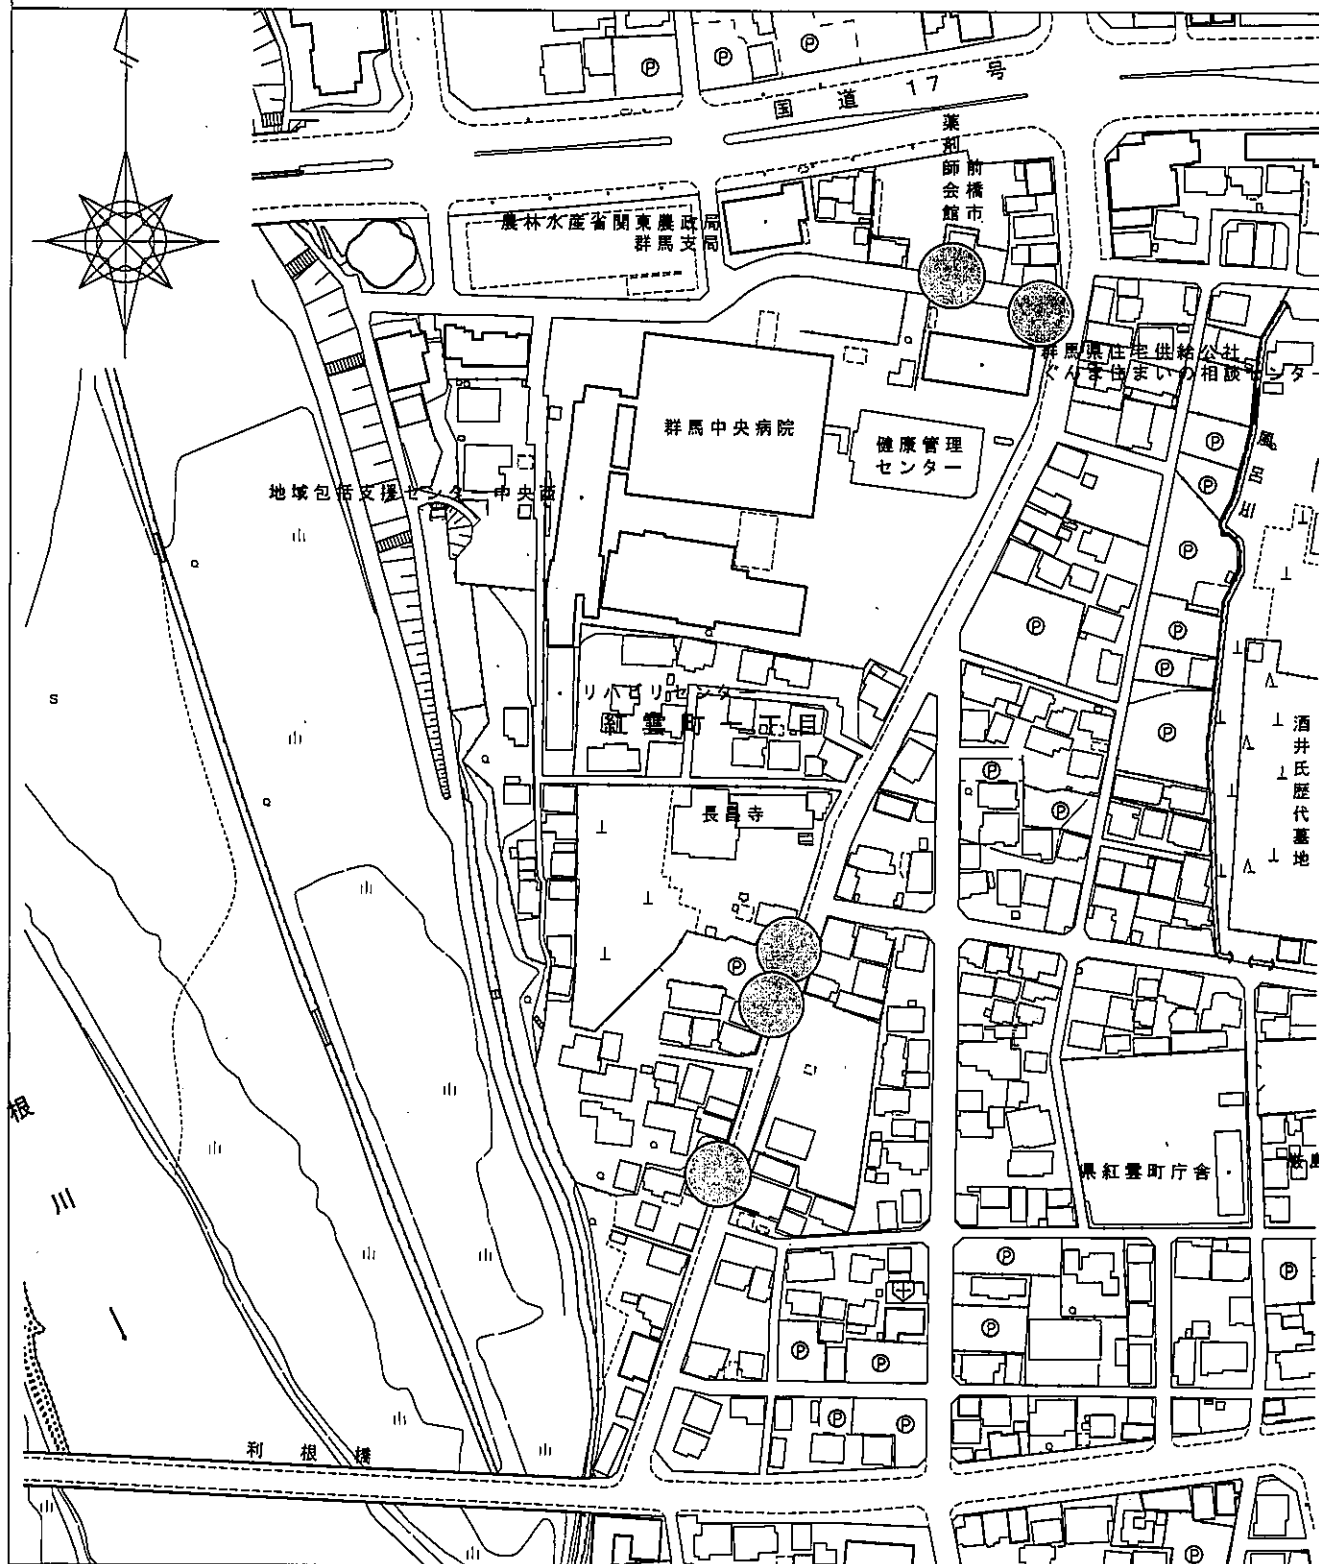


本庁管内 下水道改築工事（単改第3号）
前橋市国領町二丁目ほか6か町地内（3/6）

凡 例



工事施工箇所

工事施工箇所位置図

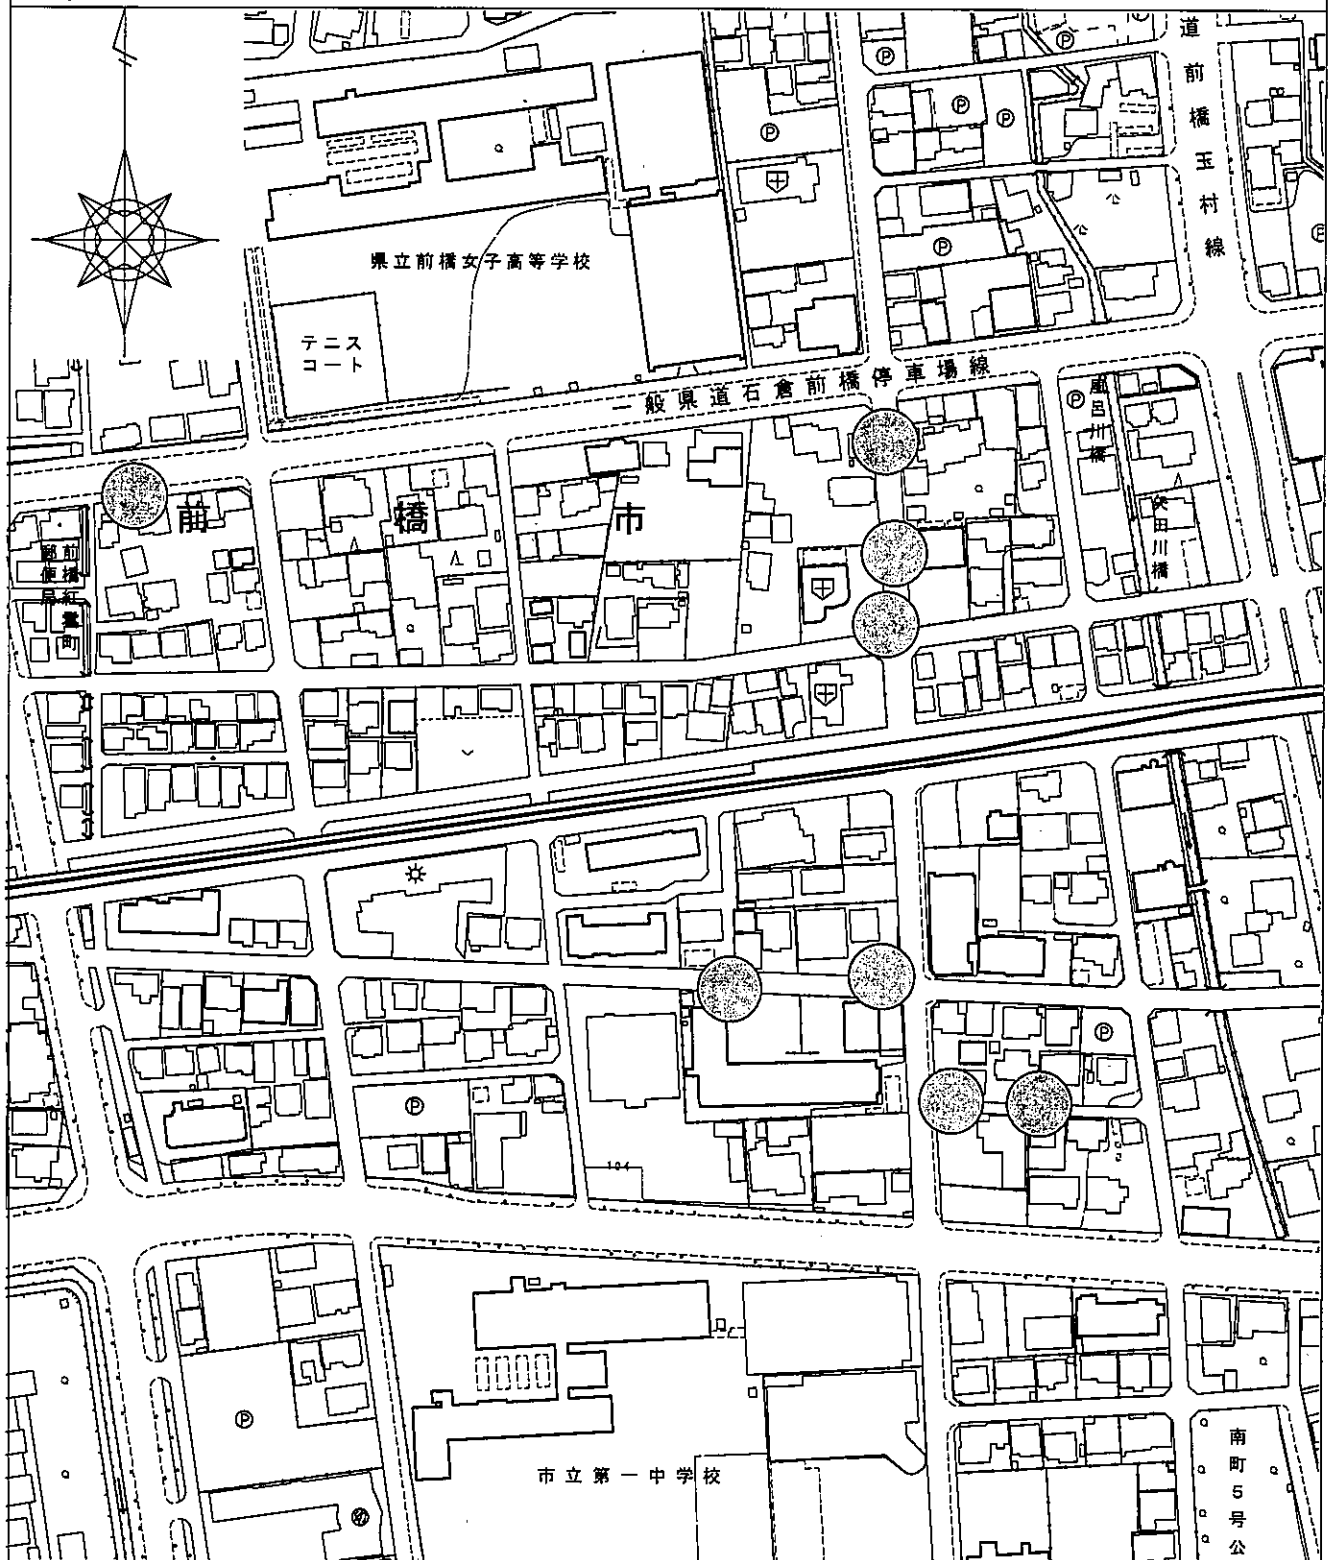


本庁管内 下水道改築工事（単改第3号）
前橋市国領町二丁目ほか6か町地内（4/6）

凡 例



工事施工箇所

工事施工箇所位置図

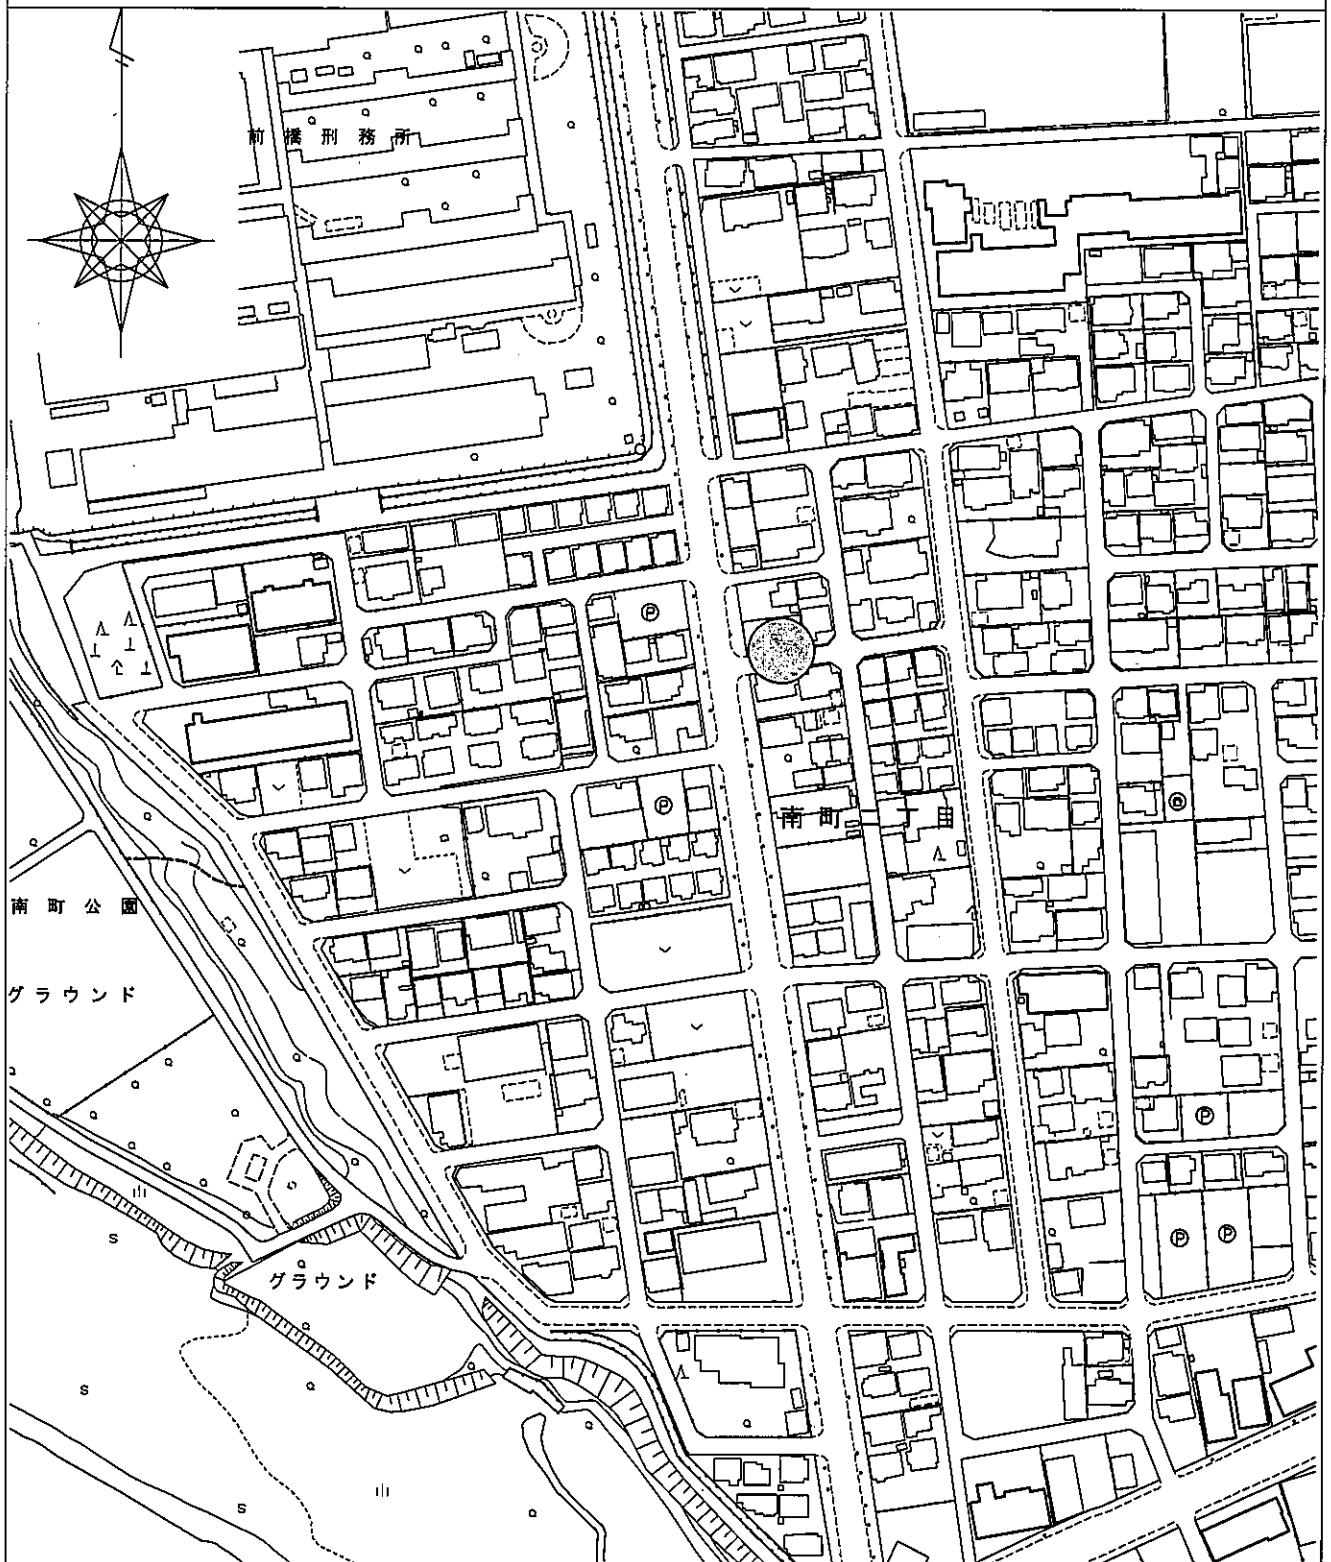


本庁管内 下水道改築工事（単改第3号）
前橋市国領町二丁目ほか6か町地内（5/6）

凡 例



工事施工箇所

工事施工箇所位置図

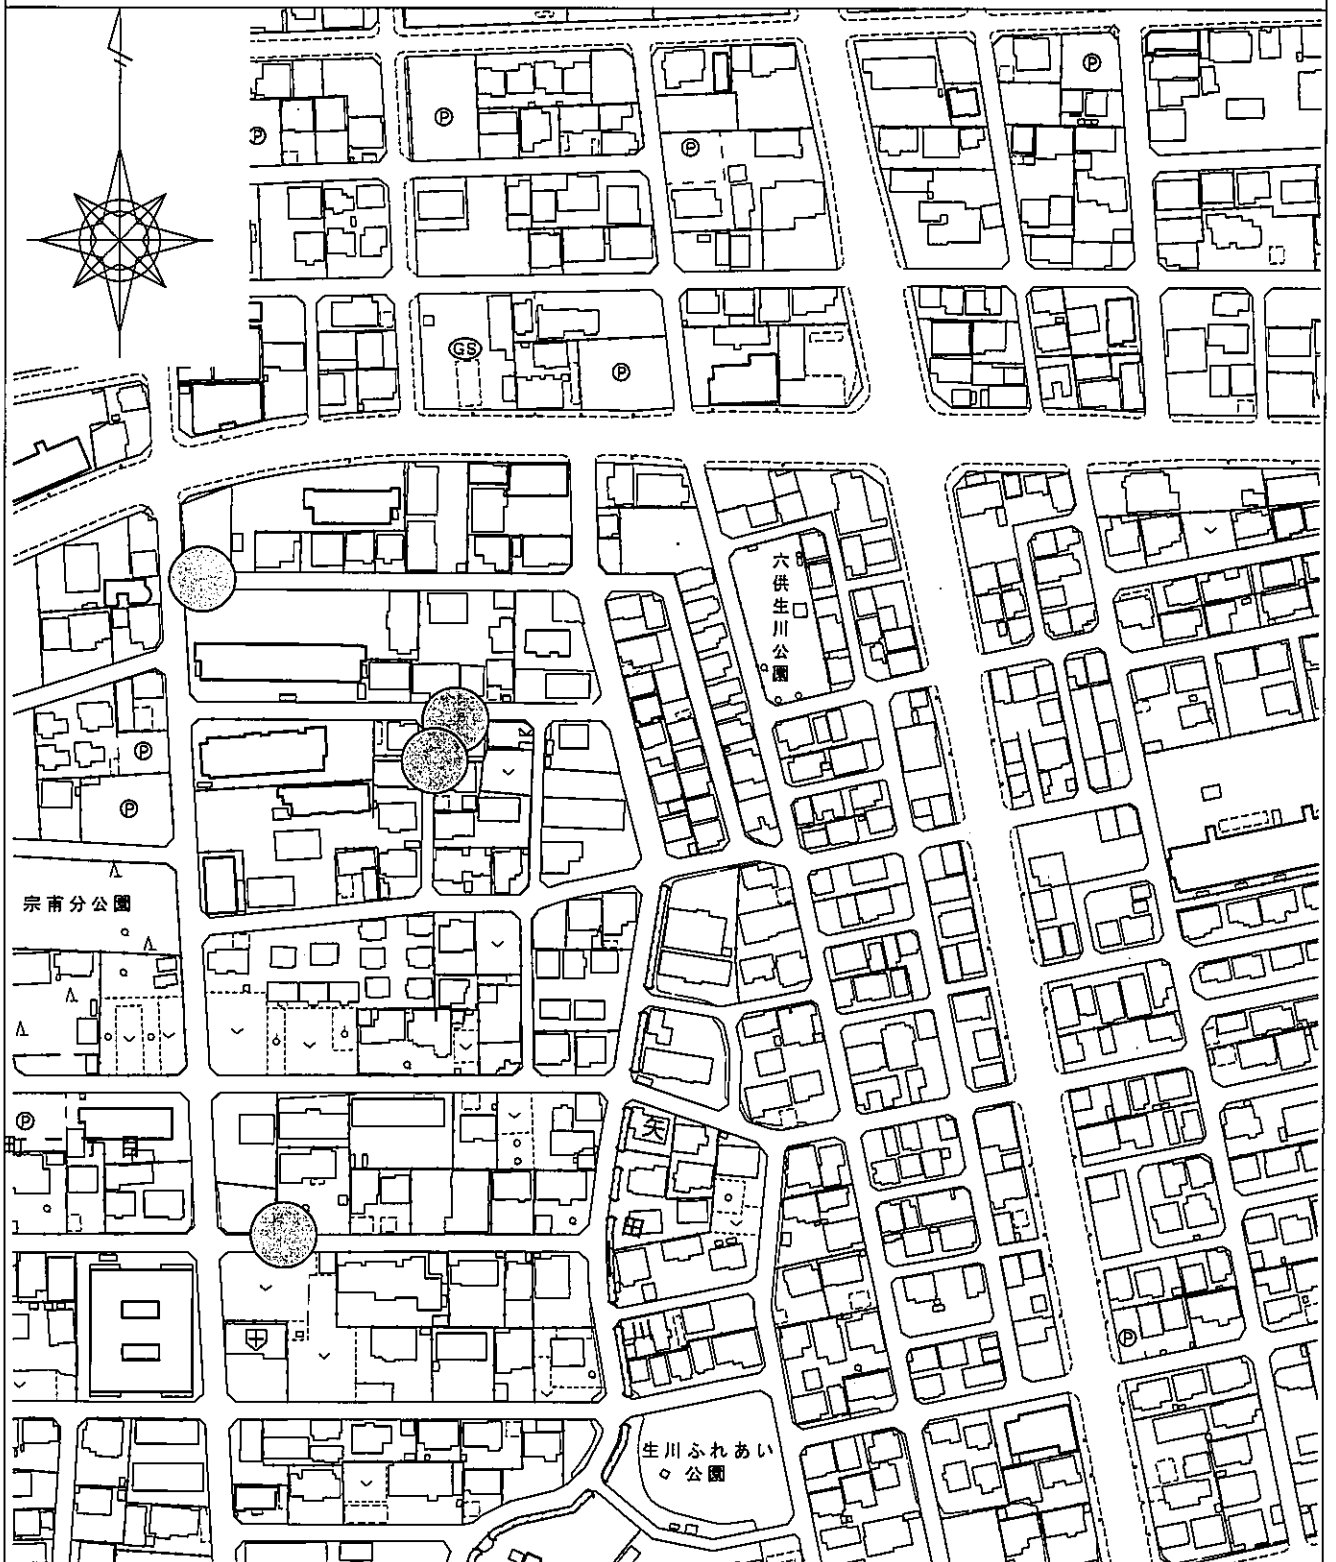

本庁管内 下水道改築工事（単改第3号）
前橋市国領町二丁目ほか6か町地内（6/6）

凡 例



工事施工箇所

令和7年12月1日

回 覧

ご町内の皆様へ

前橋市公営企業管理者
膽 熊 桂 二
(公印省略)

下水道工事について(お知らせ)

日頃より、下水道工事に対しご理解とご協力をいただき感謝申し上げます。
このたび、水道局下水道整備課では、下記のとおり下水道工事を施工することになりました。工事に伴い、地域住民の皆様には何かとご不便、ご迷惑をお掛けしますが、安全対策には細心の注意をはらい、施工いたしますので、ご協力をお願いします。

記

- 1 工事名 本庁管内 下水道改築工事(国改第8号)
- 2 工事場所 前橋市 表町一丁目ほか3か町 地内 (裏面施工箇所図参照)
- 3 予定工期 令和7年12月 上旬 ～ 令和8年3月10日
- 4 施工業者 株式会社 萩原土木

問い合わせ先

前橋市水道局下水道整備課	改良係
開庁日(9:00～17:00)	:電話 898-3077(直通)
	898-3076(直通)
夜間・休日	:電話 234-5511(代表)

工事内容について紹介しています。


前橋市のホームページの中で、水道局の活動と下水道の維持管理について紹介しています。今回の改築工事は、老朽化した下水道管の中に新たに管を作り、延命化させる更生工事となります。詳しくはホームページをご覧ください。

QRコードの読み取りについては、専用アプリの他にLINEのQRコード読み取り機能をお使いいただくと便利です。



「水道局活動中！」で検索！

工事施工箇所位置図

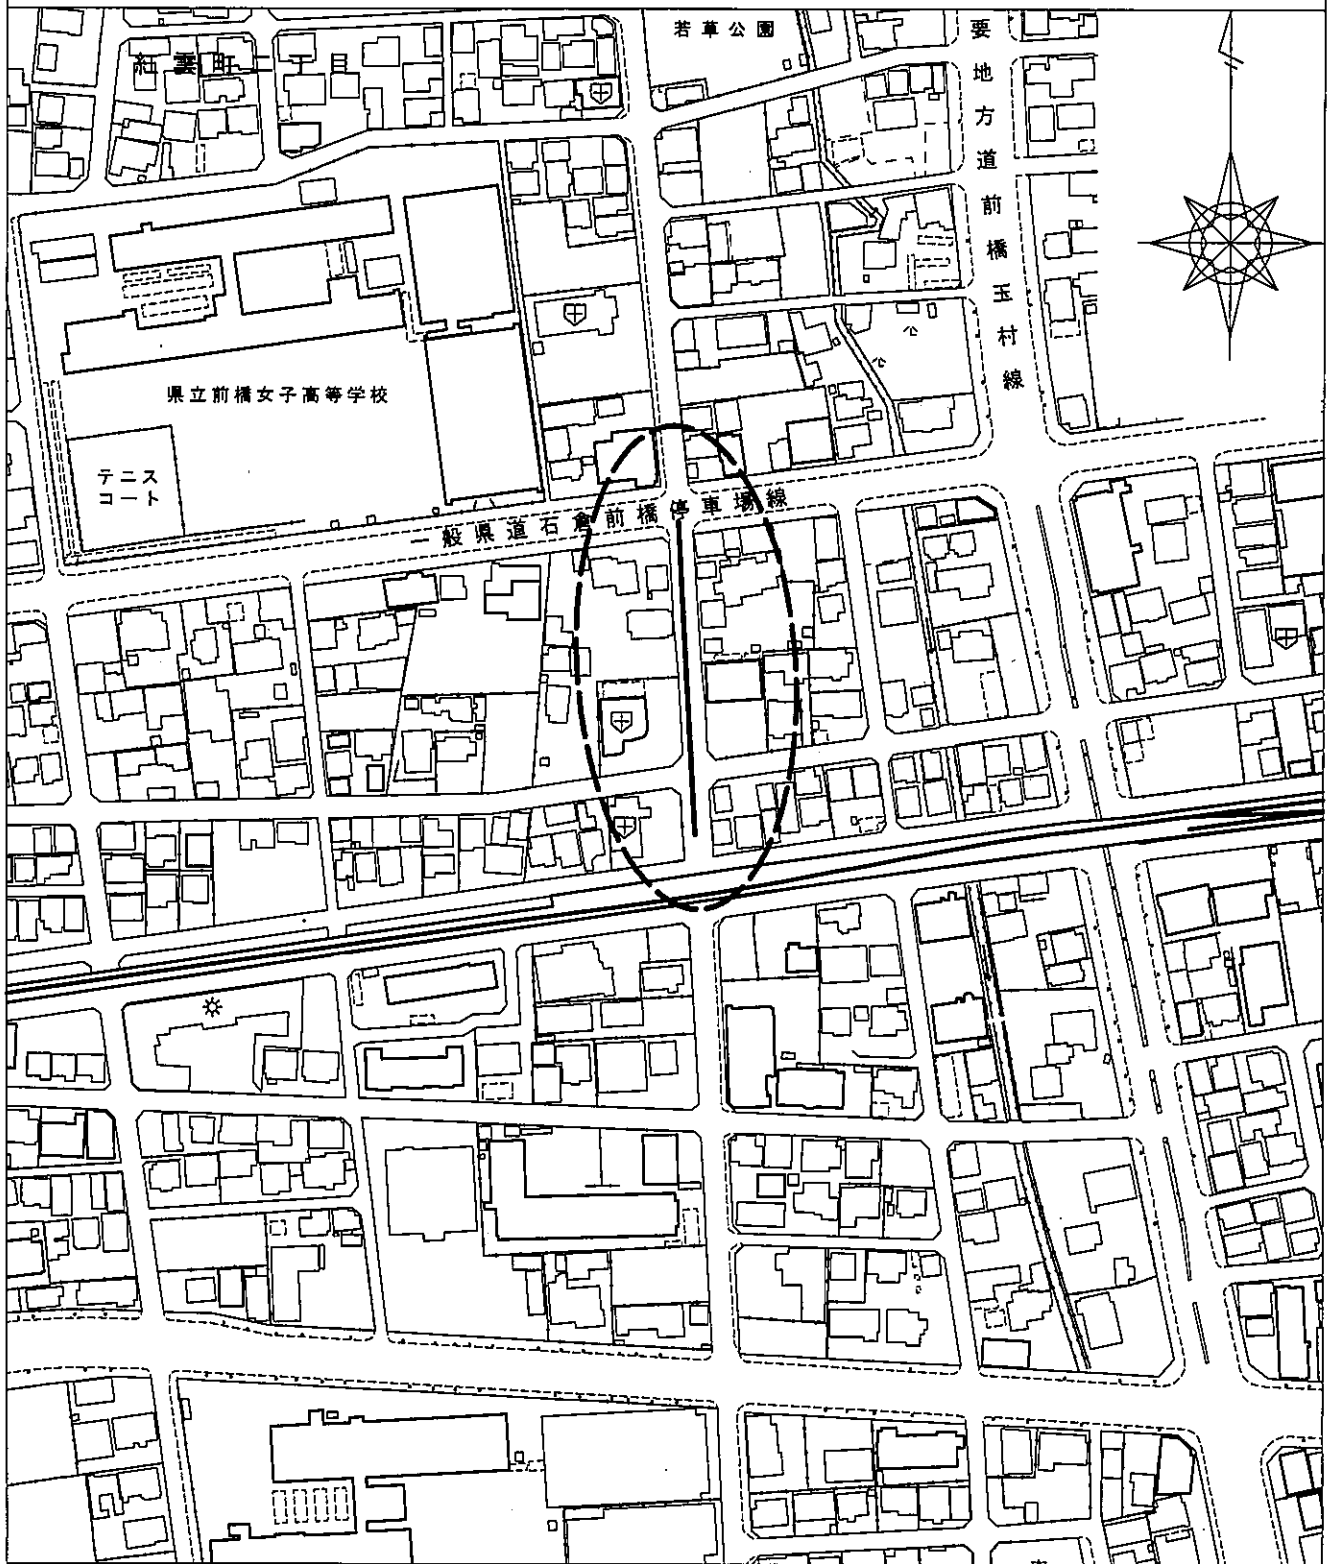


本庁管内 下水道改築工事（国改第8号）
前橋市表町一丁目ほか3か町地内

凡 例



工事施工箇所

工事施工箇所位置図

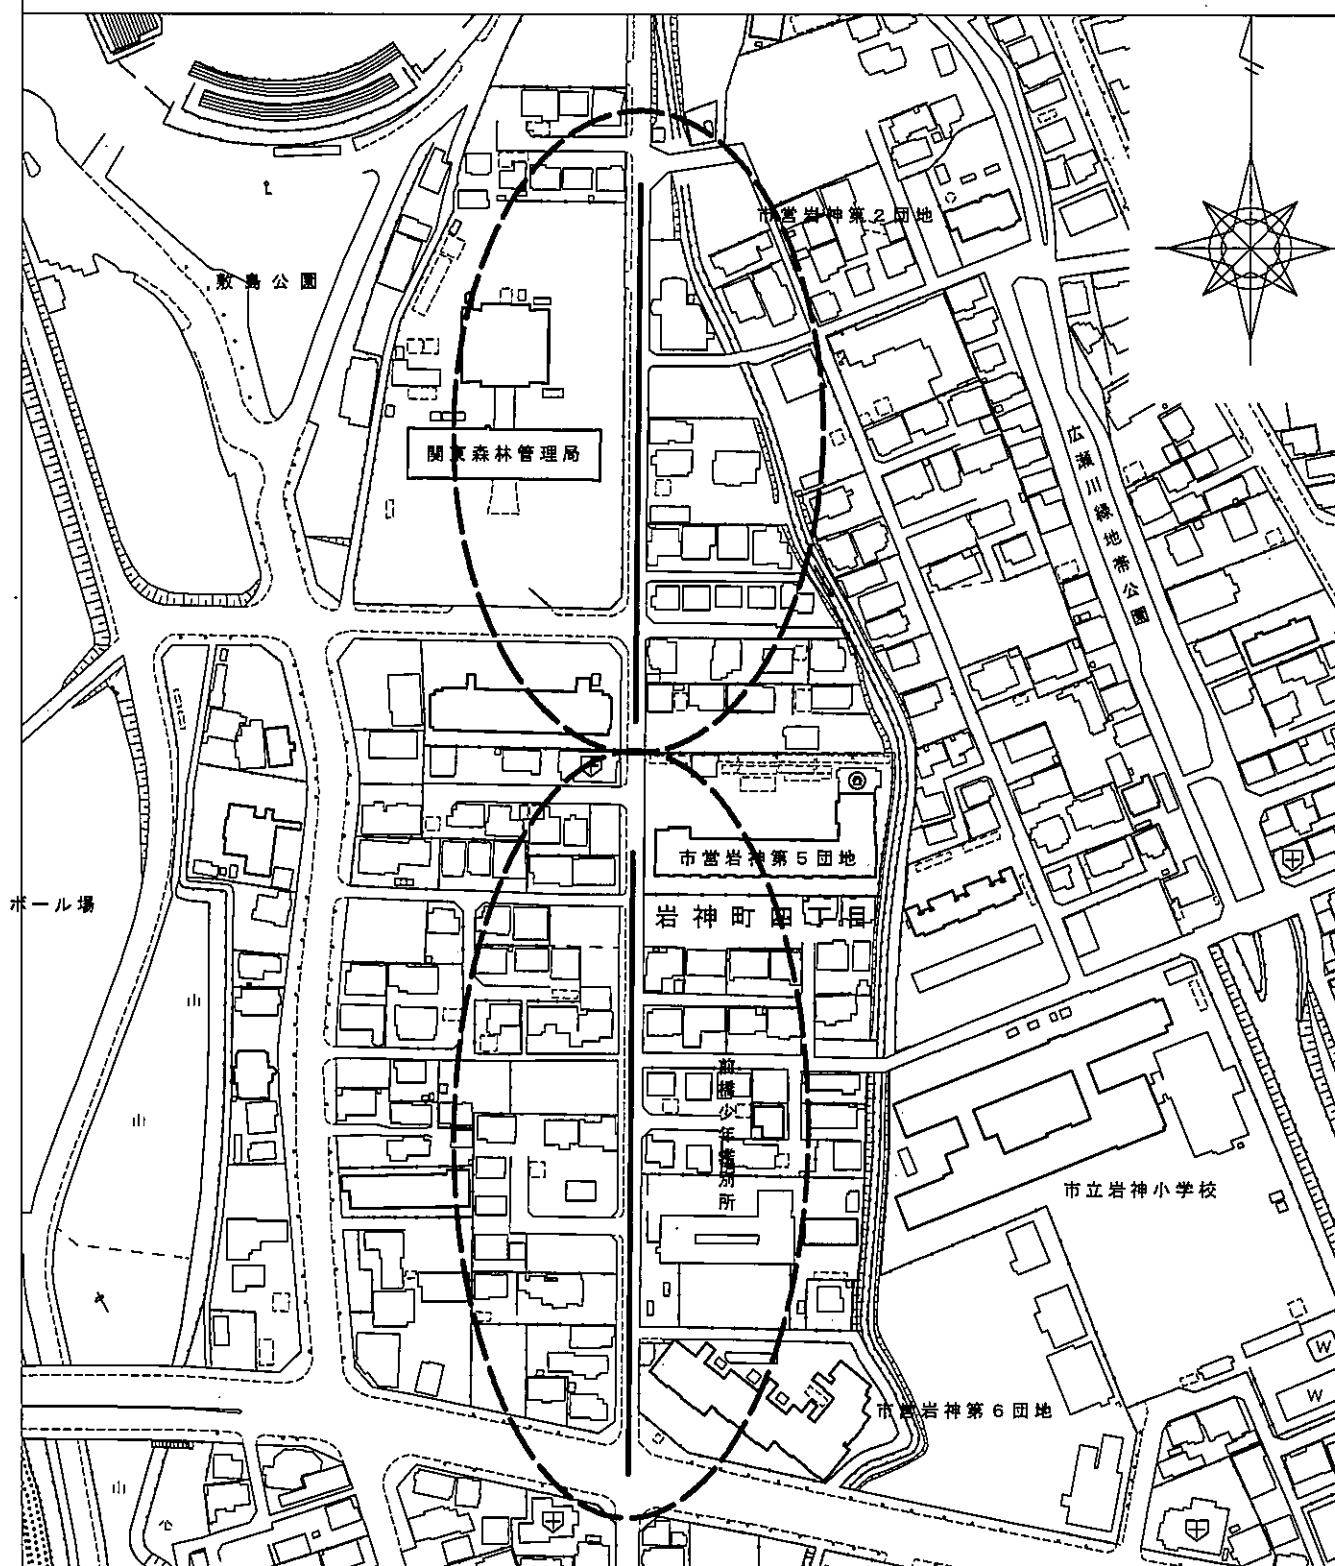


本庁管内 下水道改築工事（国改第8号）
前橋市表町一丁目ほか3か町地内

凡 例



工事施工箇所

工事施工箇所位置図

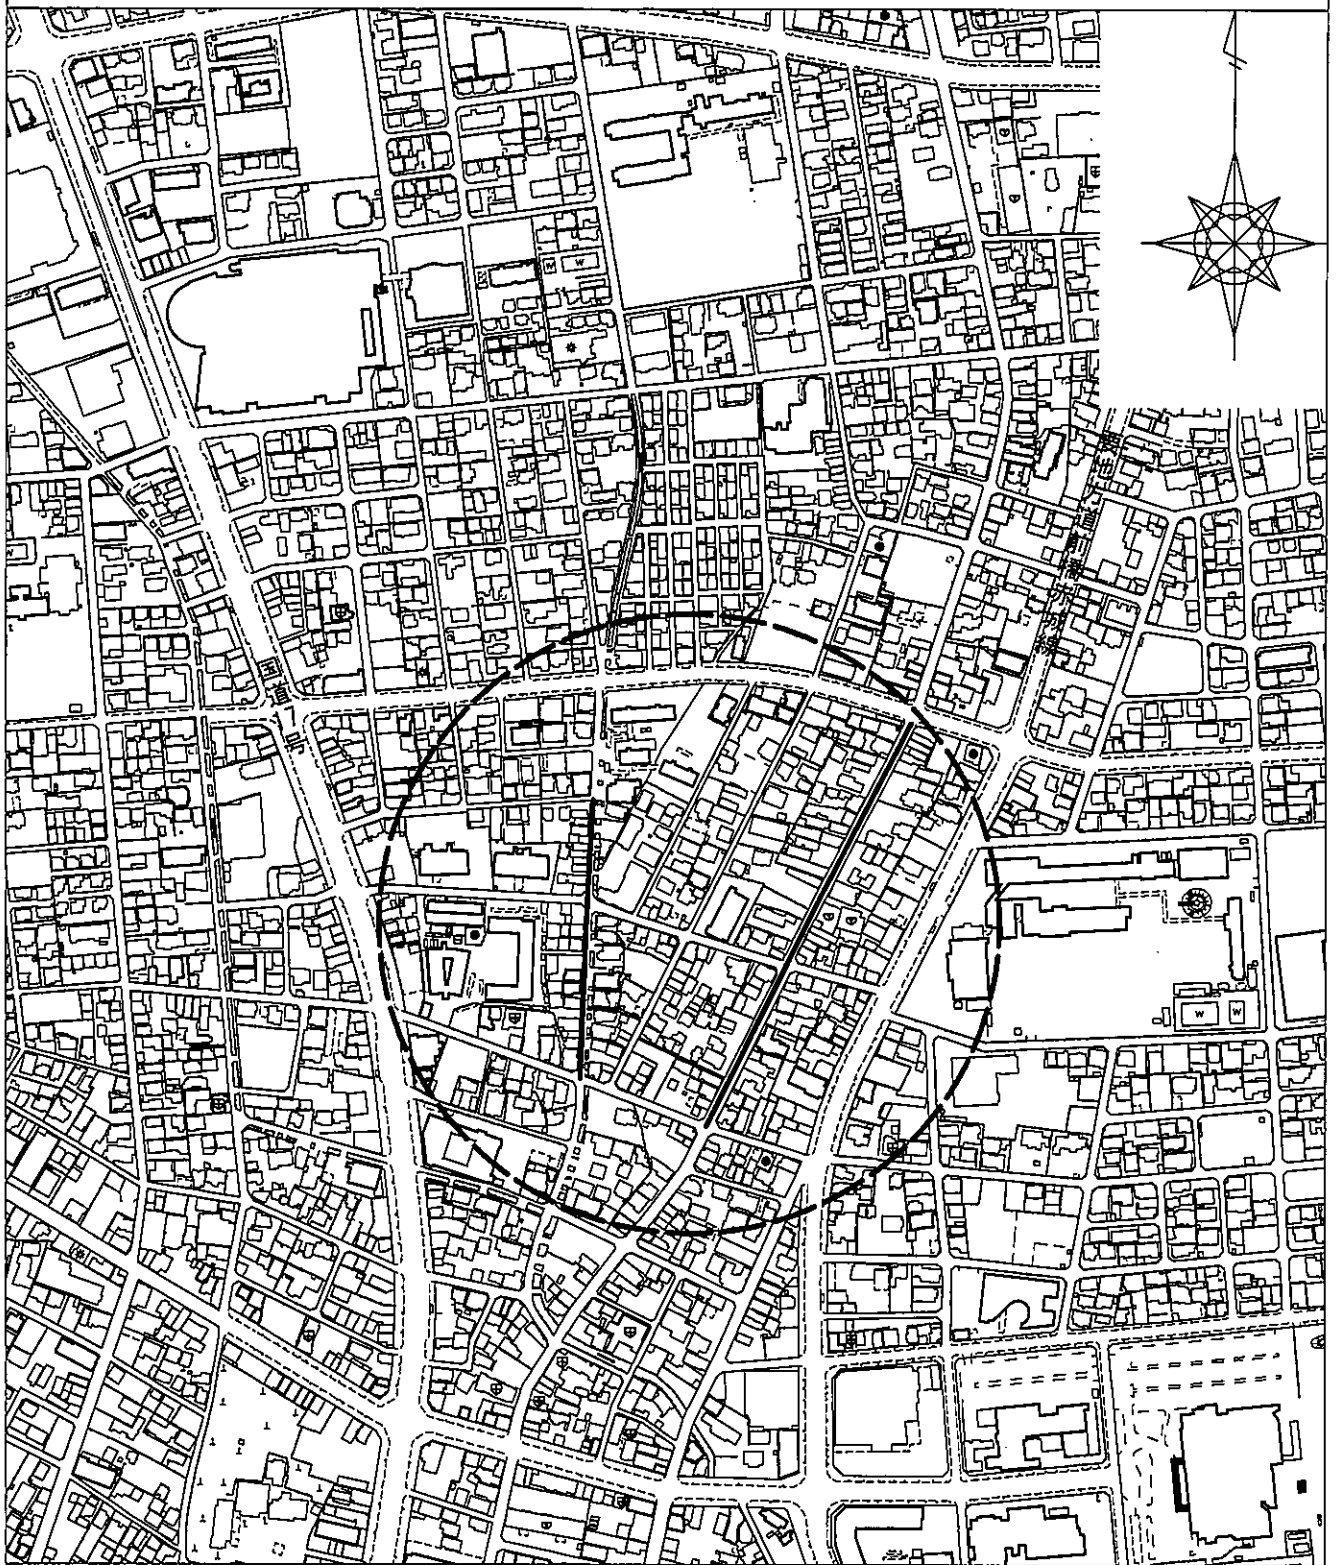

本庁管内 下水道改築工事（国改第8号）
前橋市表町一丁目ほか3か町地内

凡 例



工事施工箇所