

令和7年4月1日

回 覧

ご町内の皆様へ

前橋市公営企業管理者
膽 熊 桂 二
(公印省略)

下水道工事について(お知らせ)

日頃より、下水道工事に対しご理解とご協力をいただき感謝申し上げます。
このたび、水道局下水道整備課では、下記のとおり下水道工事を施工することになりました。工事に伴い、地域住民の皆様には何かとご不便、ご迷惑をお掛けしますが、安全対策には細心の注意をはらい、施工いたしますので、ご協力をお願いします。


記

- 1 工事名 南橋地区・本庁管内 下水道改築工事(国改第11号)
- 2 工事場所 前橋市 下小出町一丁目ほか2か町 地内(裏面施工箇所図参照)
- 3 予定工期 令和7年5月 上旬 ～ 令和7年7月30日
- 4 施工業者 (株)コイデ

問い合わせ先

前橋市水道局下水道整備課	改良係
開庁日(8:30～17:15)	:電話 898-3076(直通)
	898-3077
夜間・休日	:電話 234-5511(代表)

工事施工箇所位置図

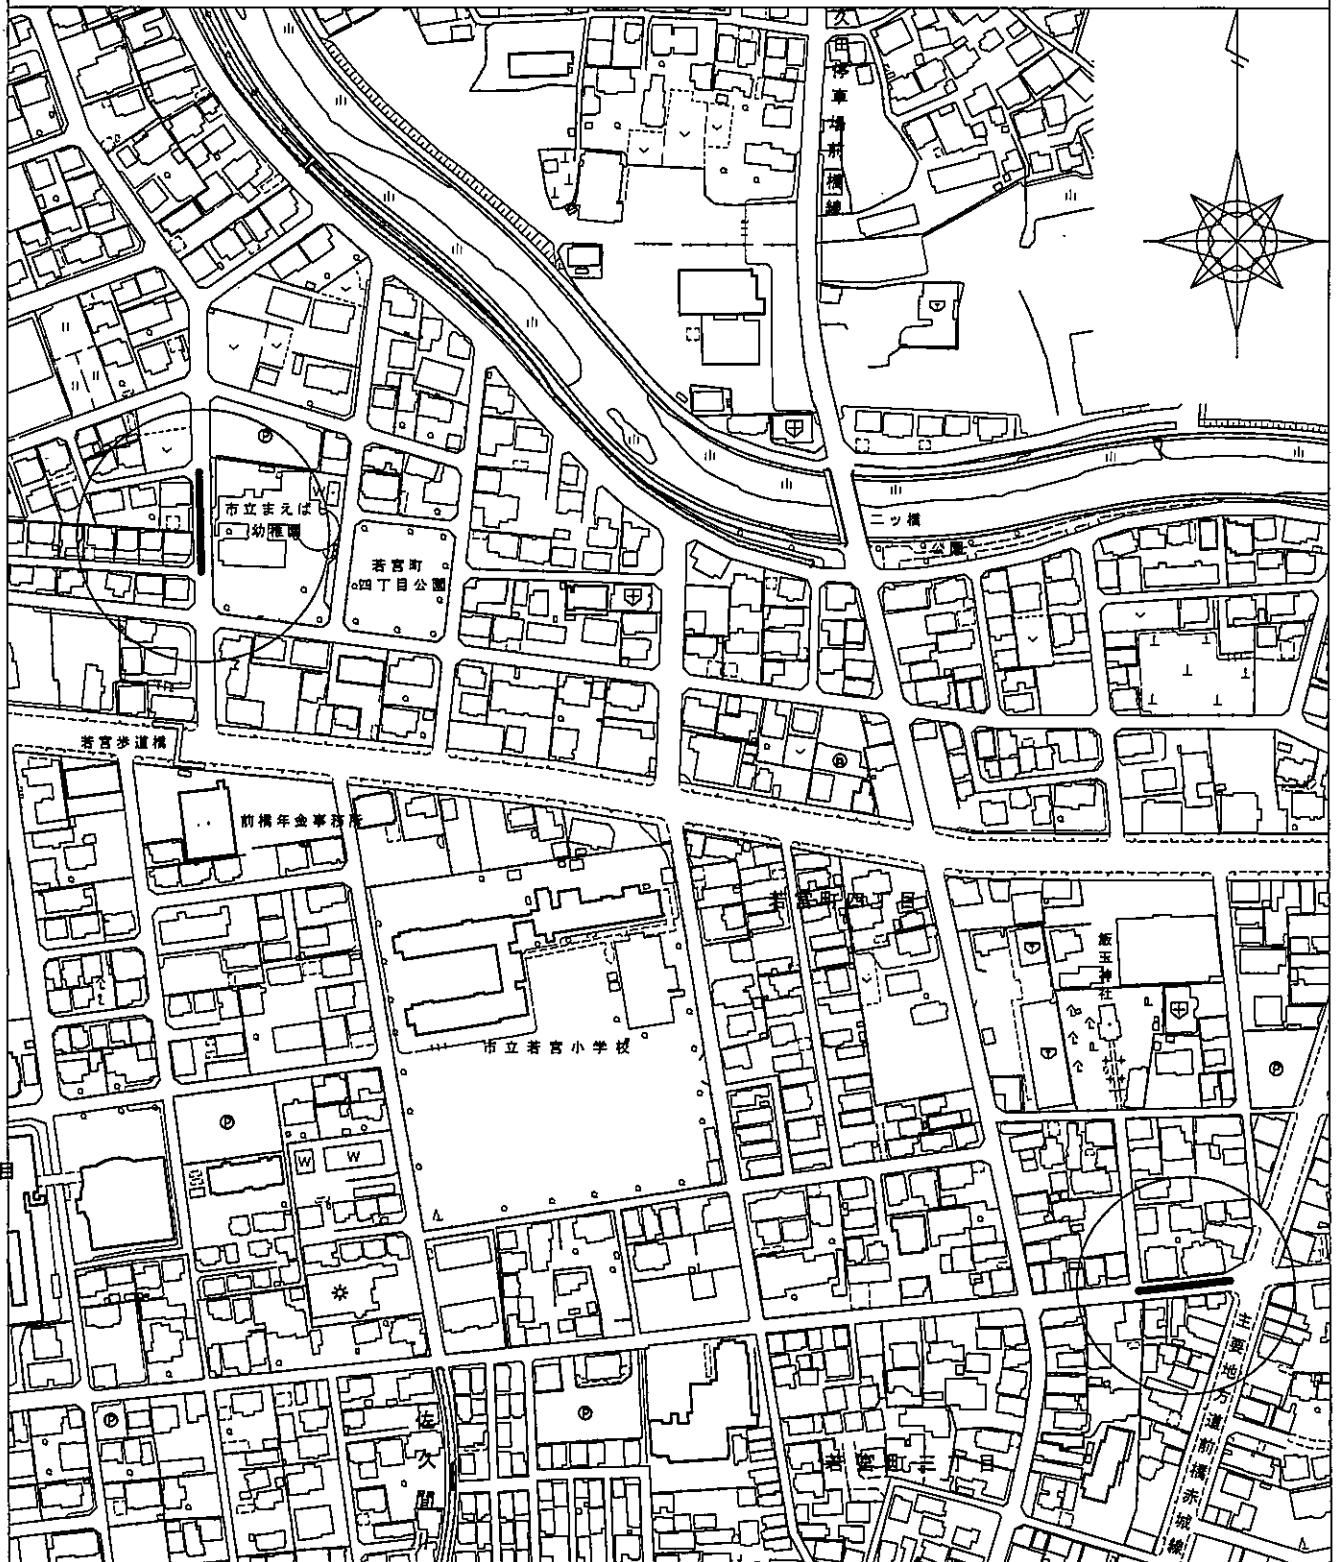

南橋地区・本庁管内 下水道改築工事（国改第11号）
前橋市下小出町一丁目ほか2か町地内

凡 例



工事施工箇所