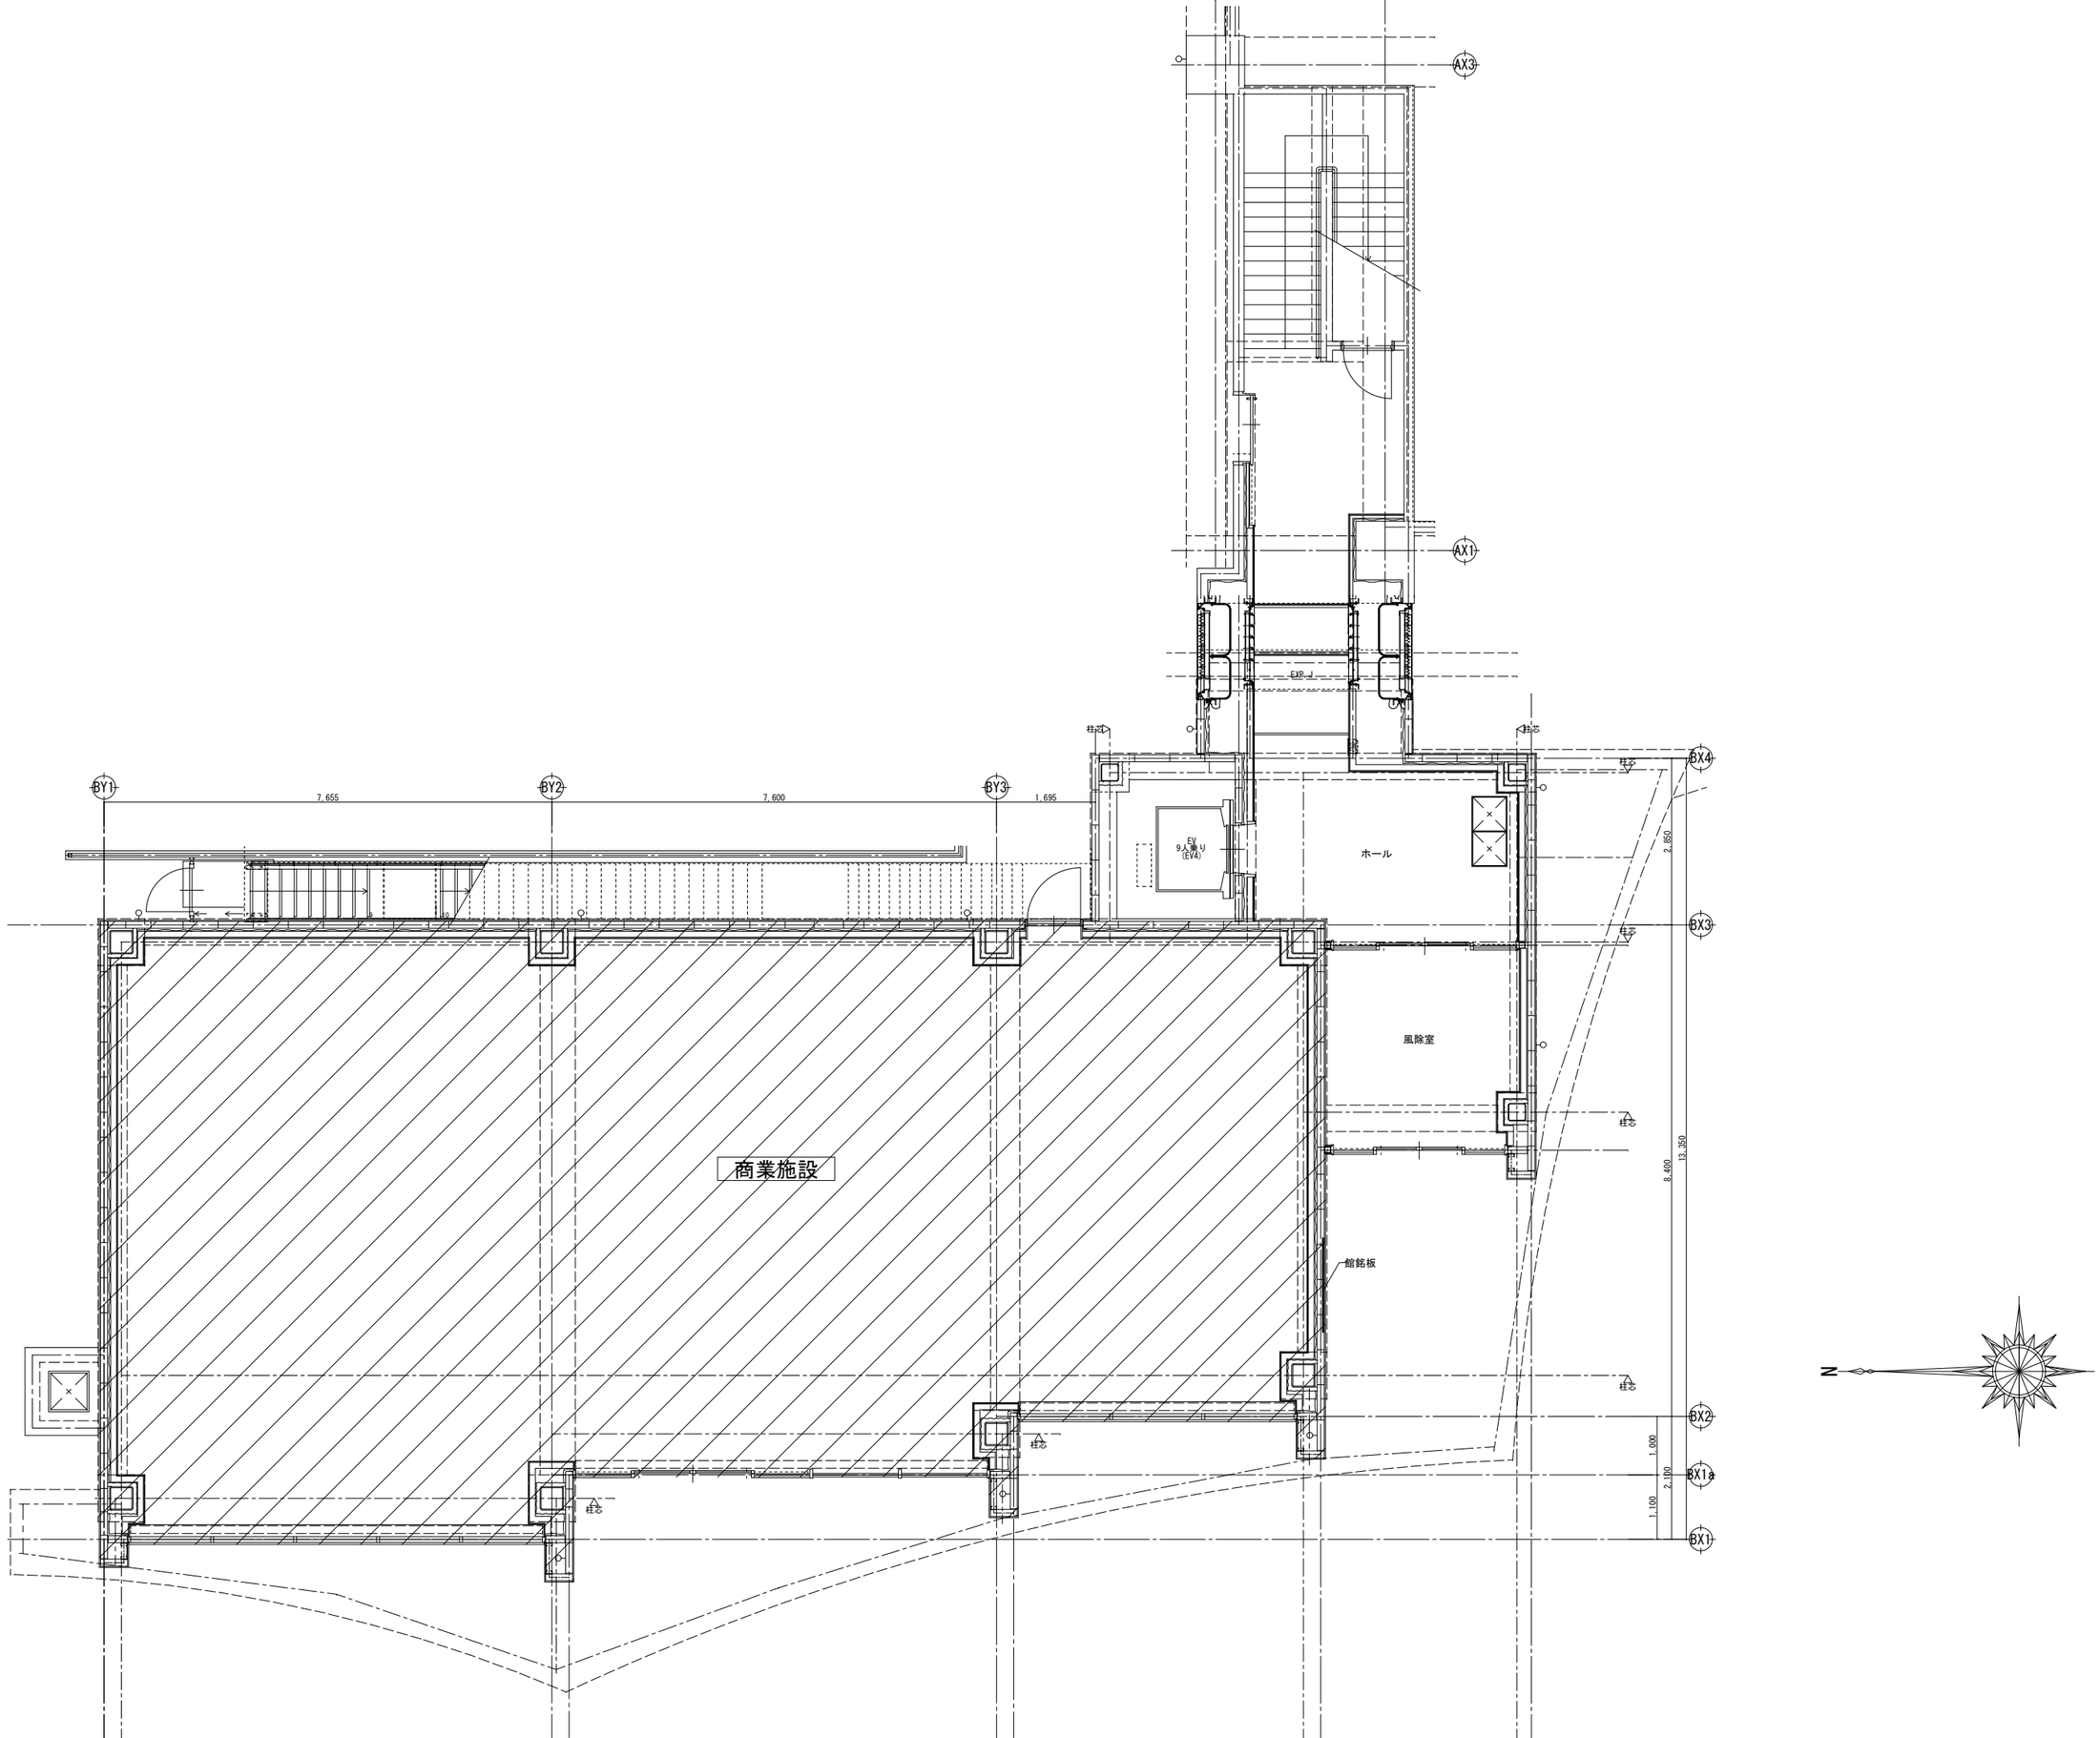
AX3
AX1
EXP.J
柱芯
BY1
BY2
BY3
7,655
7,600
1,695
BX4
BX3
BX2
BX1a
BX1
2,850
13,350
8,400
1,000
2,100
1,100
EV
9人乗り
(EV4)
ホール
風除室
商業施設
館銘板
N

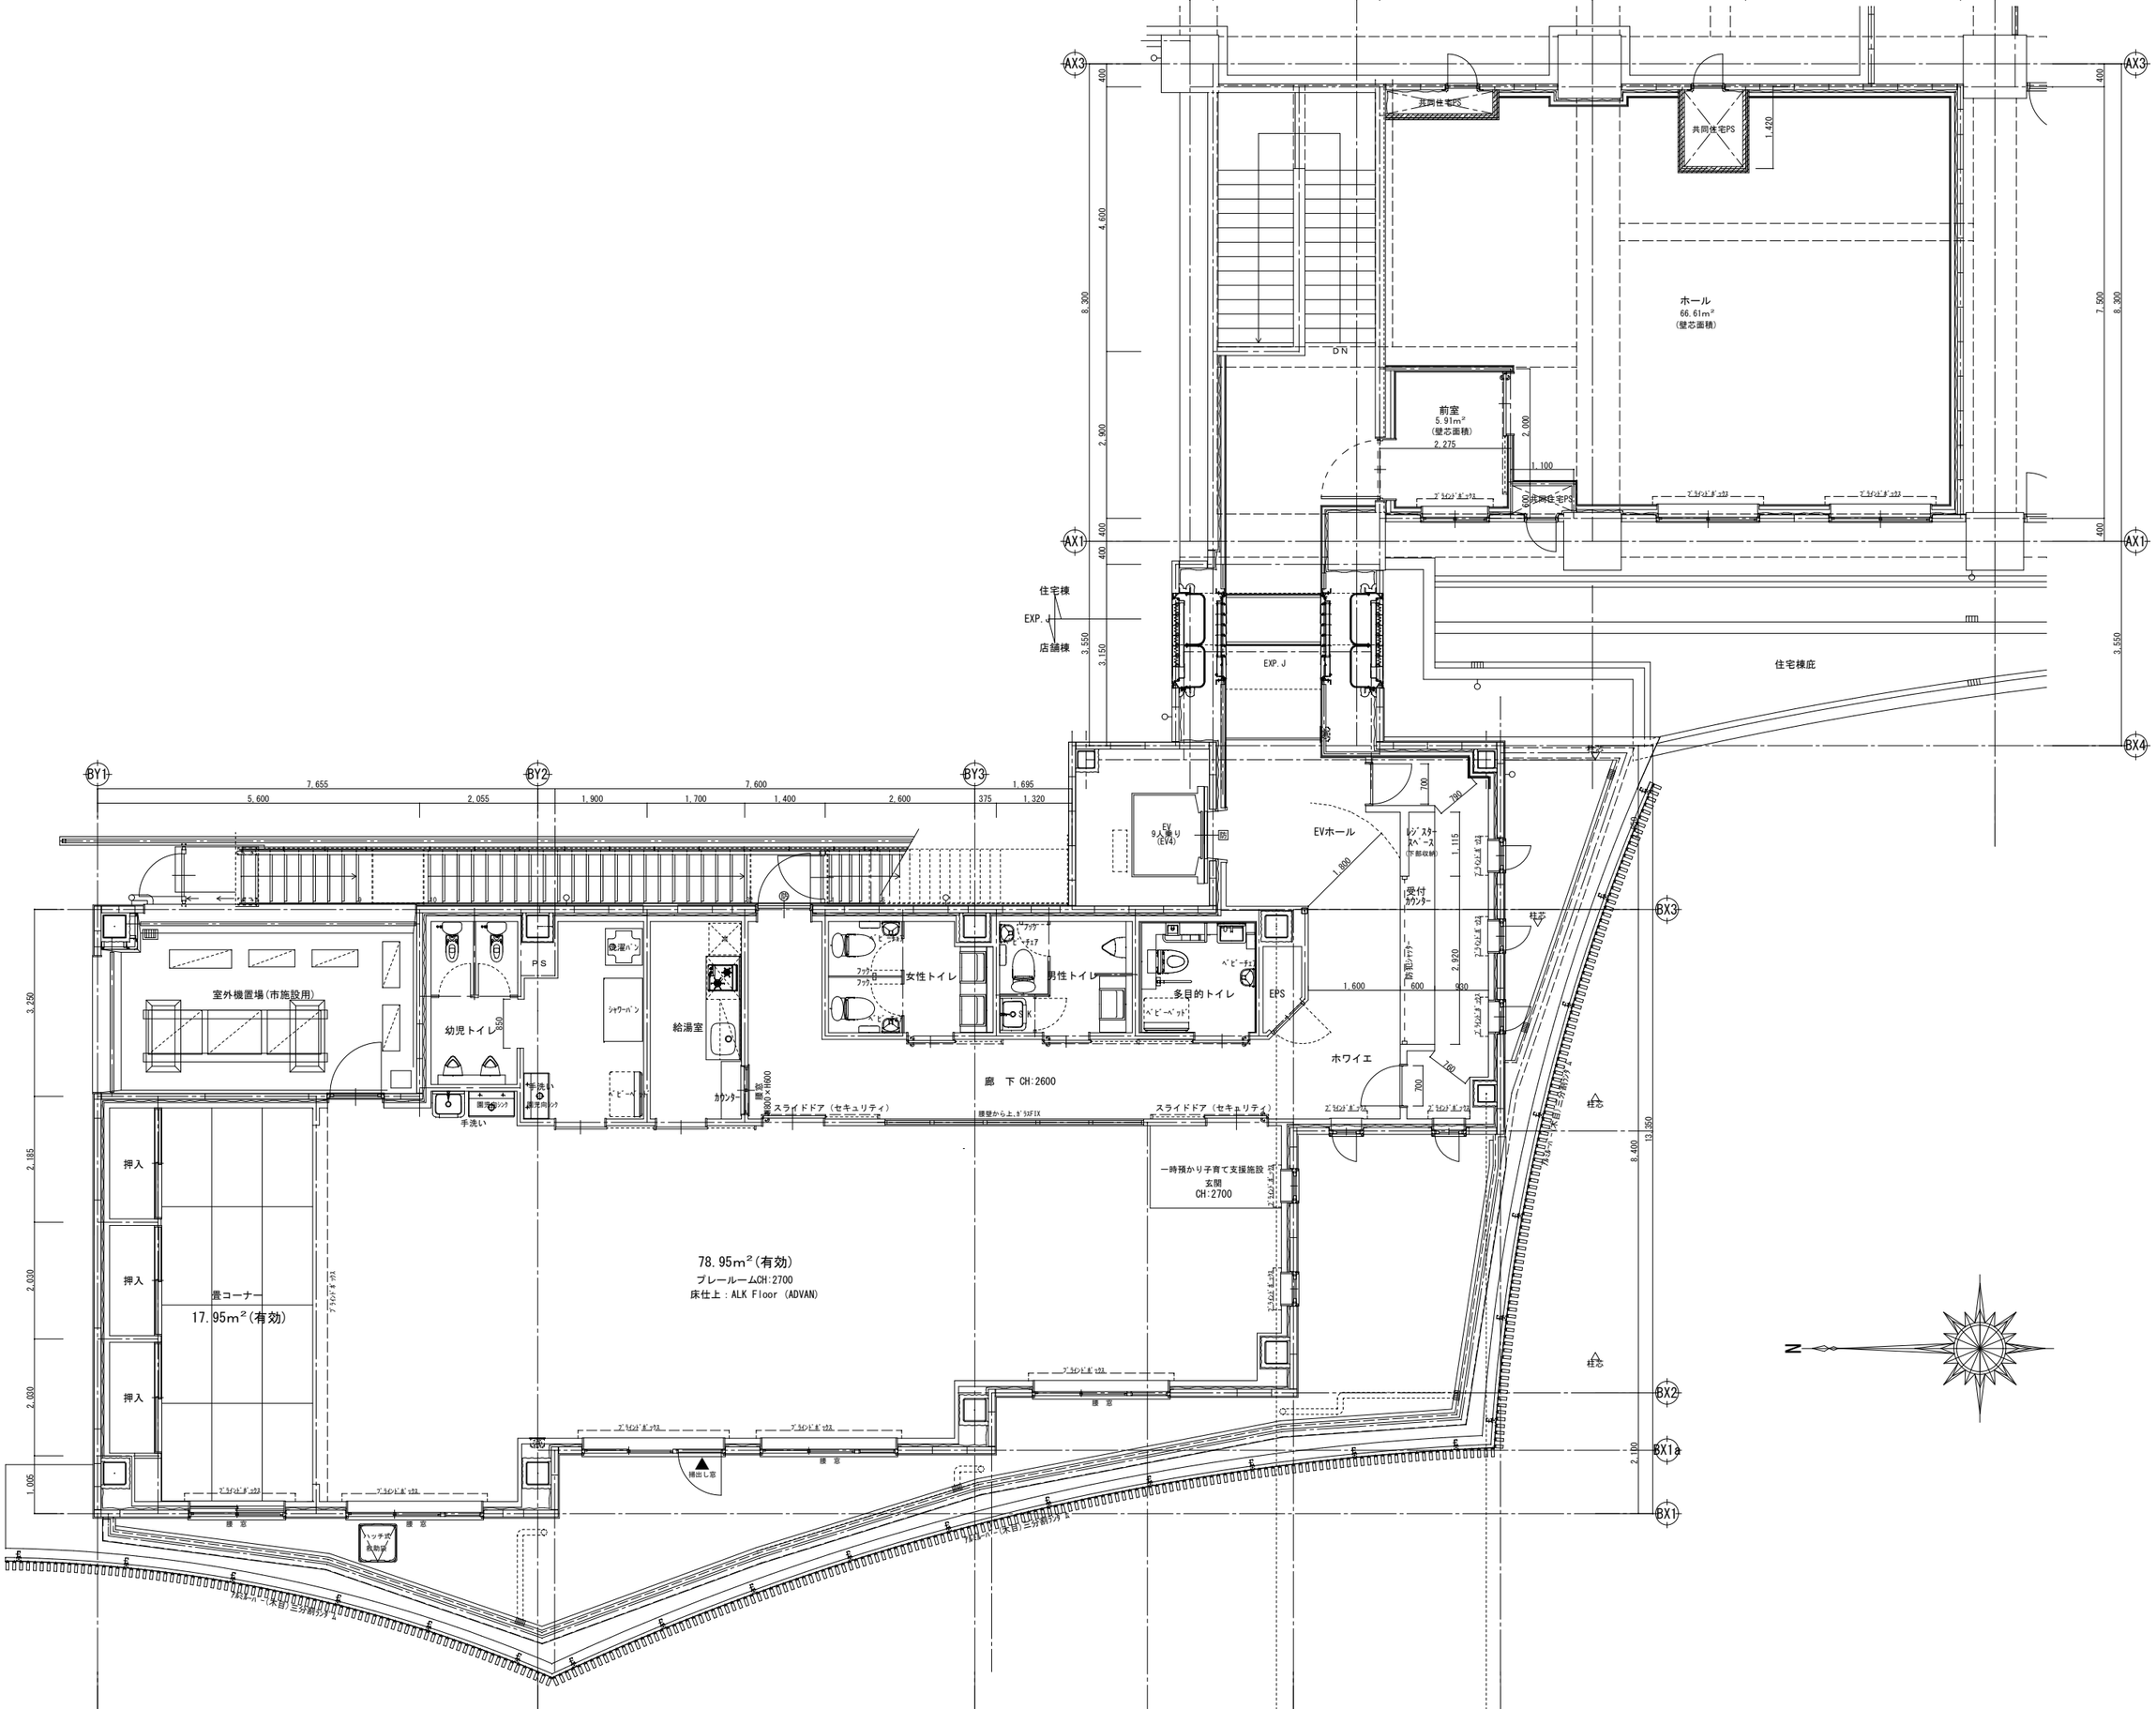
共同住宅PS
ホール
66.61m²
(壁芯面積)
前室
5.91m²
(壁芯面積)
住宅棟
EXP.J
店舗棟
住宅棟庇
EV
9人乗り
(EV4)
EVホール
レジスタースペース
(下部収納)
受付カウンター
室外機置場(市施設用)
幼児トイレ
PS
洗濯パン
シャワーパン
給湯室
女性トイレ
男性トイレ
多目的トイレ
EPS
ホワイエ
廊 下 CH:2600
スライドドア(セキュリティ)
一時預かり子育て支援施設
玄関
CH:2700
押入
畳コーナー
17.95m²(有効)
78.95m²(有効)
プレールームCH:2700
床仕上:ALK Floor (ADVAN)
腰窓
横出し窓
ハッチ式
換気口
BY1
BY2
BY3
AX3
AX1
BX4
BX3
BX2
BX1a
BX1
N