


施設概要

平成30年4月1日現在

施設名		永明小学校児童クラブ											
所在地		前橋市上大島町655			TEL	261-0599		FAX	261-0599				
対象区域		対象区域面積			対象区域人口								
開館年月日		平成8年4月1日		建築年月日(最新)		平成29年3月		転用年月日 (他施設を転用した場合)					
補助金	国補助金	有・無		補助事業名		子ども・子育て支援整備交付金		年度	H28				
				補助金交付省庁		内閣府		額の確定年月日		平成28年6月20日			
				補助金額		22,546千円		補助対象経費		33,821千円			
	県補助金	有・無		補助事業名		放課後児童クラブ整備費補助金		補助金額		5,636千円			
単独・併設		単独											
構造・規模		軽量鉄骨造		1階建		建物延面積		151.04㎡		敷地面積	616.88㎡		
建物の状況	建物の用途別状況		階	部屋の名称		室数	面積(㎡)		階	部屋の名称		室数	面積(㎡)
	※全室もれなく記入してください。		1	多目的ホール		1	108.69						
				湯沸室		1	6.29						
				昼コーナー		1	5.03						
				更衣室兼事務所		1	5.03						
				その他		1	26.00						
								合計		151.04㎡			
休館日		日曜日・祝祭日				開館時間		平日13:00~18:45 土曜日・長期休み8:00~18:45					


地図

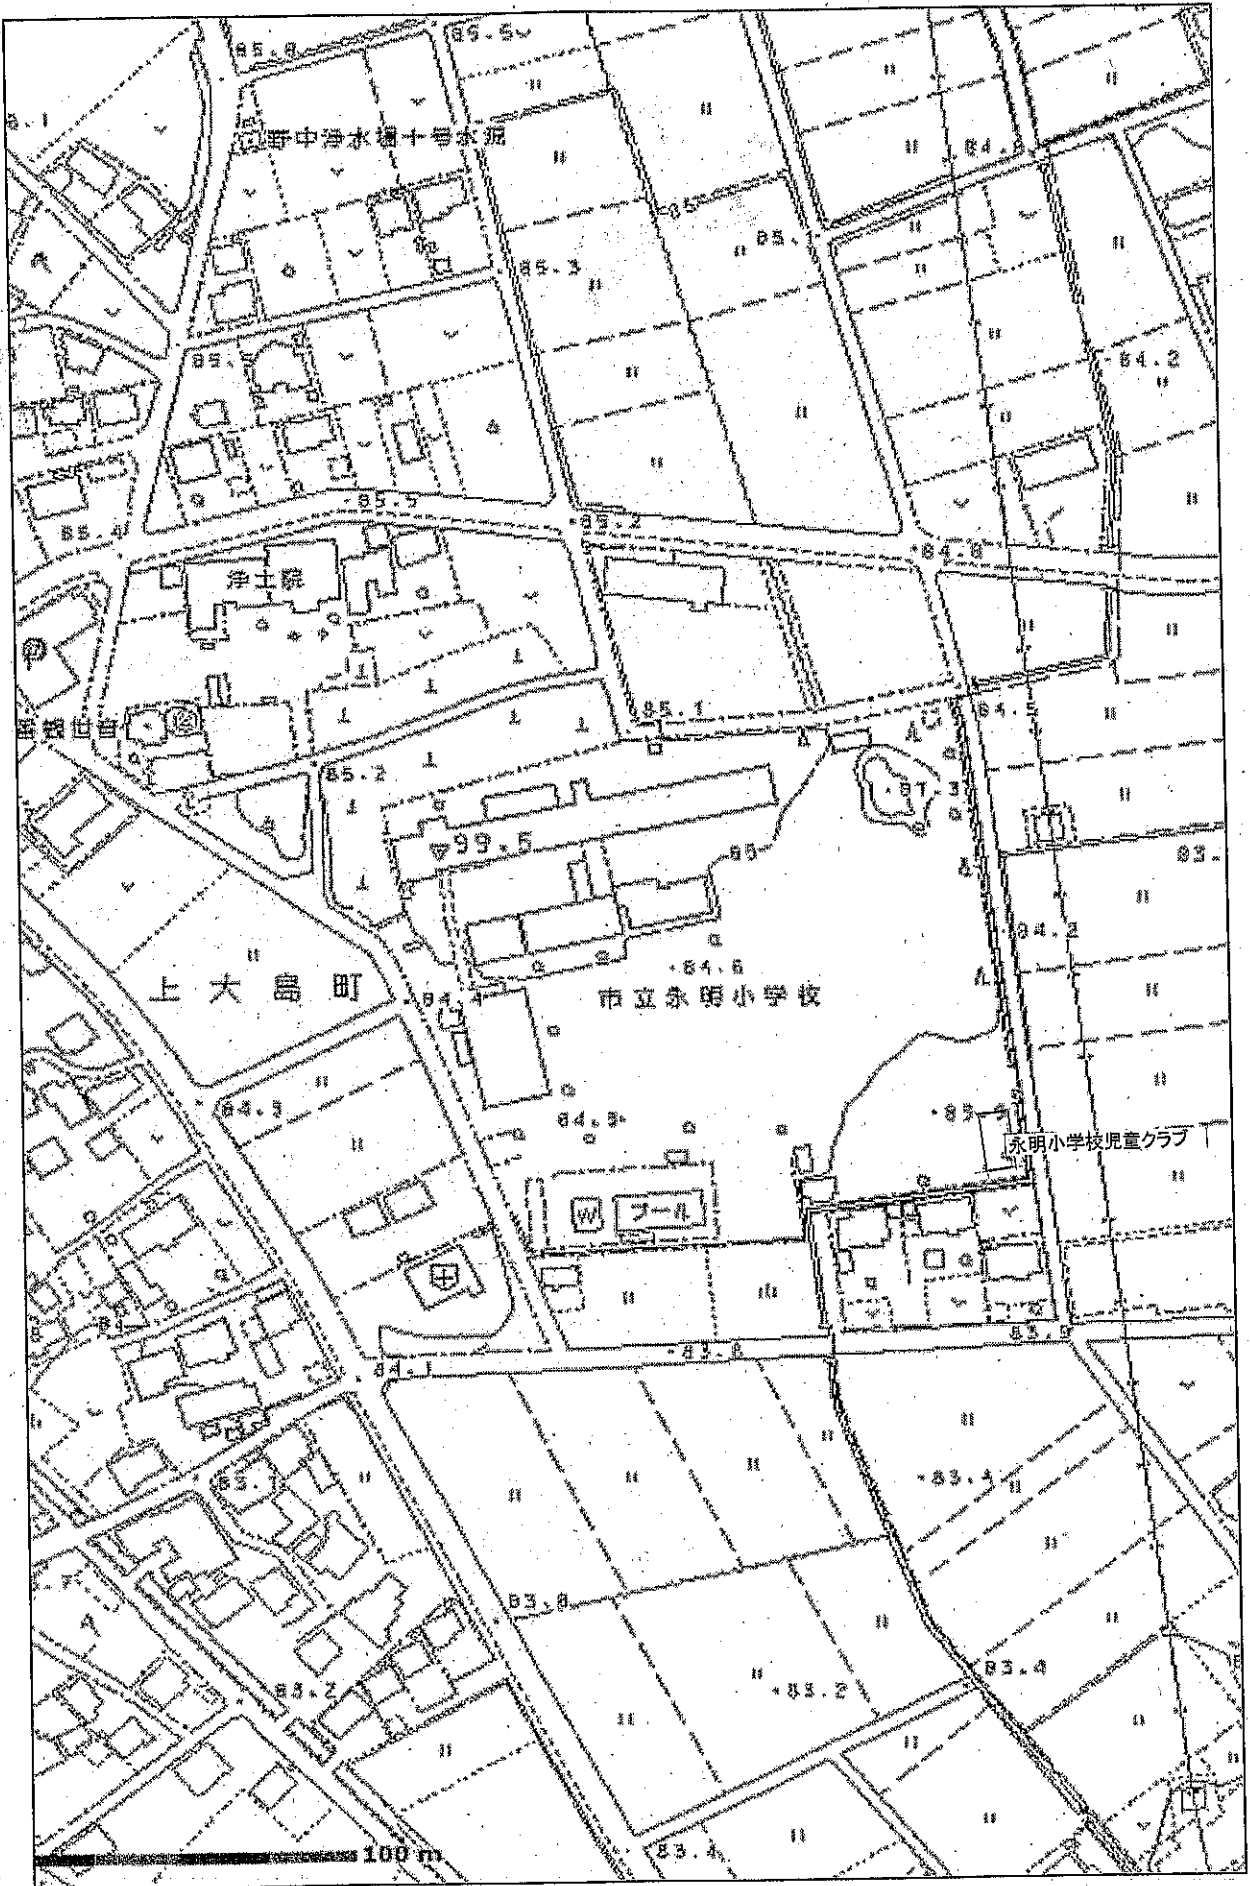

100 m



出入口時には、必要に応じてコーン等で区画すること、
尚、必要に応じて交通監視・誘導員を配すること。

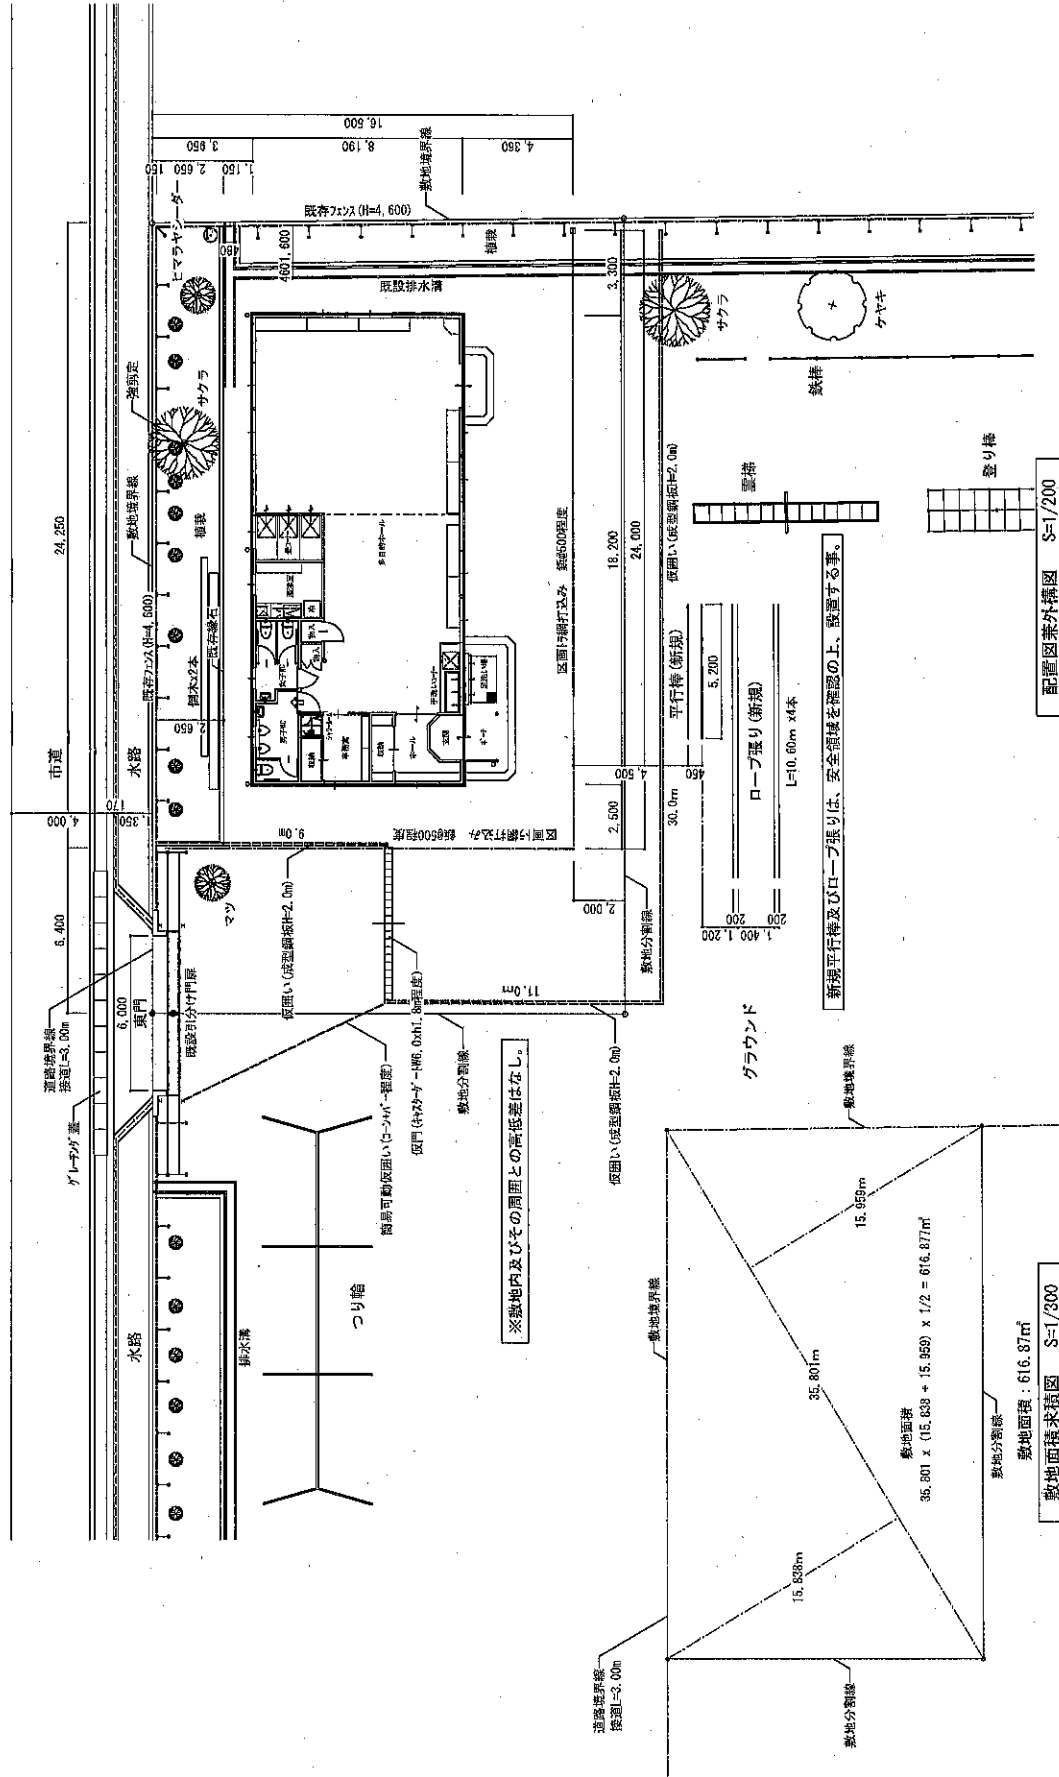

(仮囲い計画図)

工事名称	(仮称)永明小児童クラブ新築工事	設計年月日	2016年2月	図面名	配置図兼外構図	縮尺	1/200	図番	A-09
連銜建築設計事務所		設計者		一級建築士 第68343号 平田 公					
群馬県前橋市上泉町1065-1 TEL:027-289-8787									