

図号	名 称	仕 様	動 力			配管方式	始動電流 (A)	台数	設置場所	備 考
			φ	V	KW					
PD-1	汚水ポンプ	型式 : 水中型 (ポルテックス)						1	B1F ビット	
		仕様 : 50φ×270L/m ³ ×10mH×2台 (交互運転)	3	200	1.5					
		附属品 : 水中ケーブル 差込装置 GV CV (カウンター)								フロートスイッチ
PD-2	排水ポンプ	型式 : 水中型 (機排水用)						9	1F ビット×7	
		仕様 : 40φ×60L/m ³ ×8mH×2	3	200	0.15×2				B1F ドライエリア×1	
		附属品 : 水中ケーブル フロートSW (交互並列) : GV CV (交互並列)							B1F ビット	
PD-3	排水ポンプ	型式 : 水中型 (機排水用)						1	B1F 雨水貯留槽	非常用
		仕様 : 50φ×150L/m ³ ×10mH×2 台	3	200	0.75×2					
		附属品 : 水中ケーブル フロートSW (交互並列) : GV CV (交互並列)								
GT-1	グリーストラップ	型式 : SUS製 標準導入型						1	1F 厨房 (2)	
		仕様 : 80L 3階式 : 350×700×600H								
		附属品 : SUS製蓋 (3.5t)								
GT-2	グリーストラップ	型式 : SUS製 屋外埋設型						1	屋外 (1F 厨房(2)系統)	
		仕様 : 80L 3階式 : 350×700×600H								
		附属品 : SUS製蓋 (3.5t)								
GT-3	グリーストラップ	型式 : SUS製 屋外埋設型						1	屋外 (2F 調理実習室系統)	
		仕様 : 200L 3階式 : 550×1100×600H								
		附属品 : SUS製蓋 (3.5t)								
HE-1	電気温水器	型式 : 台下収納 洗面器給湯用	1	200	1.5			2	B1F 便所	
		仕様 : 有効容量 10L								
		附属品 : 安全弁、ミニトラップ排水接続金具								
HE-2	電気温水器	型式 : 壁掛け貯湯型 ボイリングタイプ	1	200	1.5			9	B1F サービスセンター	
		仕様 : 有効容量 20L							1F 事務室・厨房 (1)・湯沸室	
		附属品 : 専用混合水栓							2F 湯沸室 (1) (2) 3F 湯沸室 (1) (2)	
WZ-1	雨水雑用水濾過装置	型式 : 自動洗浄、自動切替 セラミック基準付	3	200	2.54VA			1	B1F 機械室	基礎 : 建築工事
		処理水量 : 8m ³ /H								
		附属品 : 洗浄、切替用電磁弁 制御箱等 付属品一式								
PW-4	雨水濾過逆洗ポンプ	型式 : ナイロンコーティング 片吸込渦巻ポンプ	3	200	2.2			4	B1F 機械室	基礎 : 建築工事
		仕様 : 65φ×65φ267L/min×20m								
		附属品 : 防振金台 付属品一式								

中央・ホクト・群衆特定建設工事共同企業体

(仮称) 前橋市総合福祉会館新築給排水衛生設備工事

図面番号

10198

設備番号

P-08


給排水設備 機器表


確認

設計


監理

施工

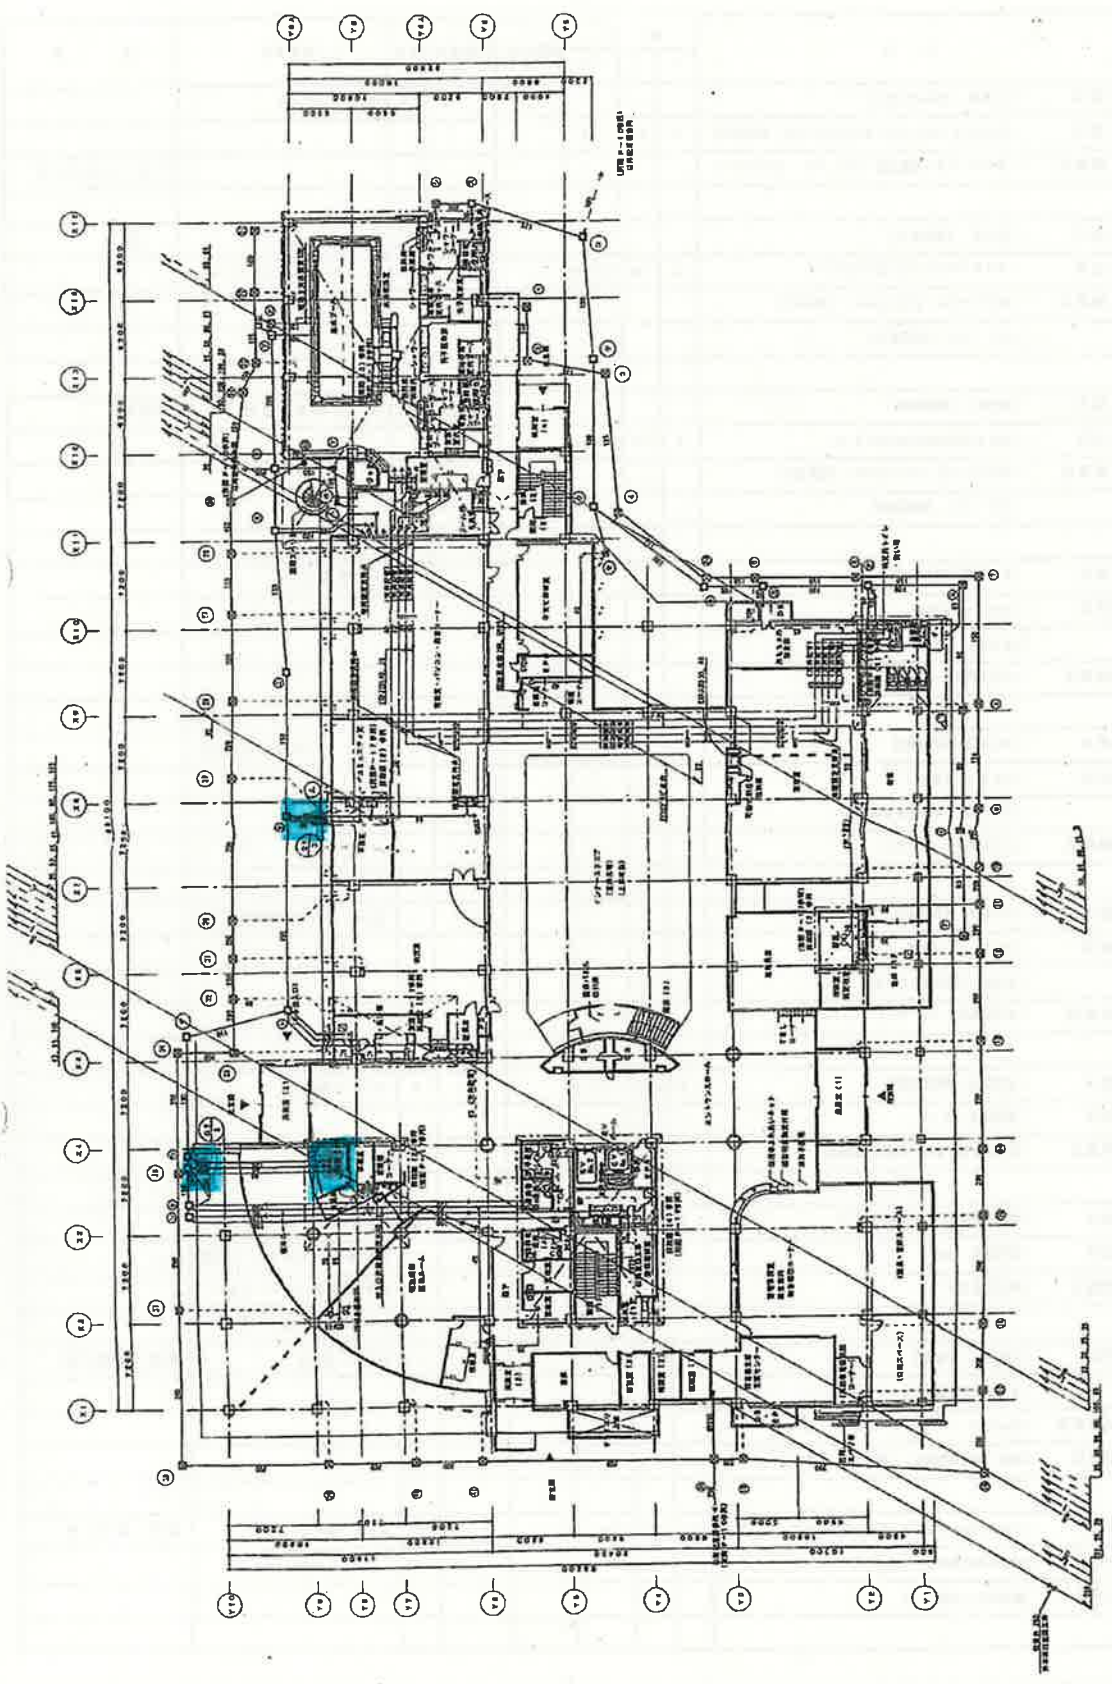

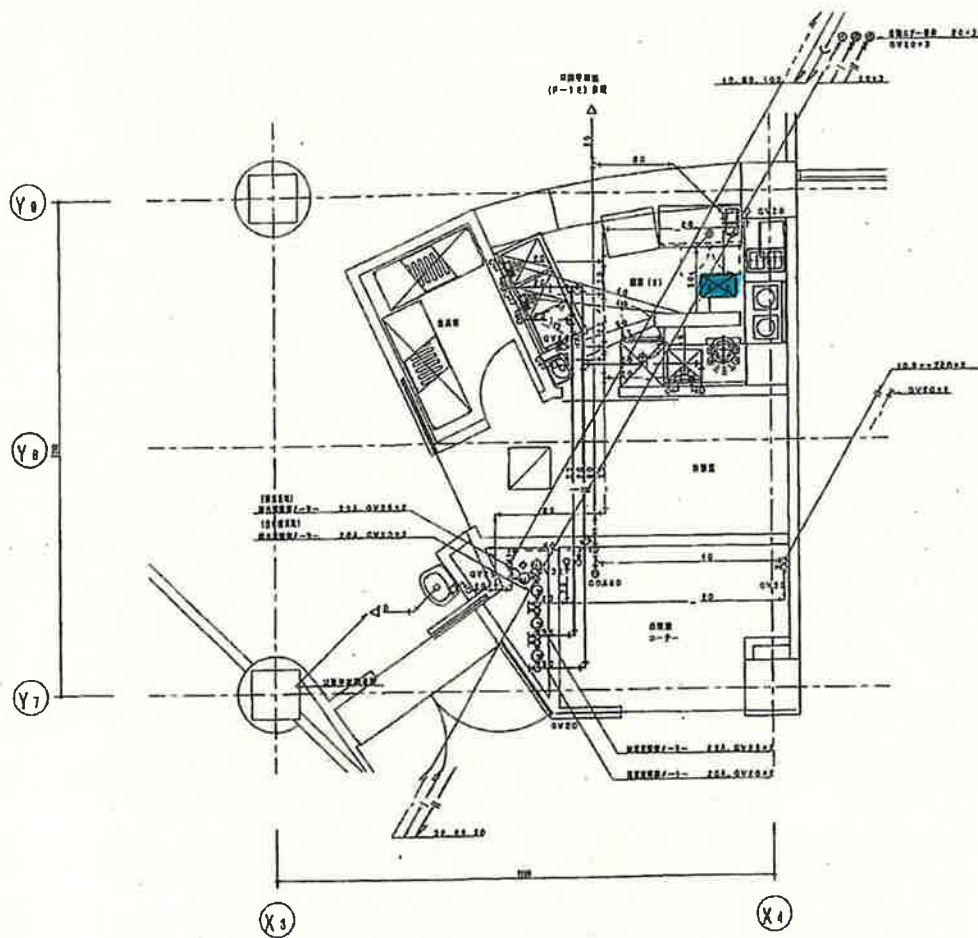

1樓第(2)部地圖 8-1/50

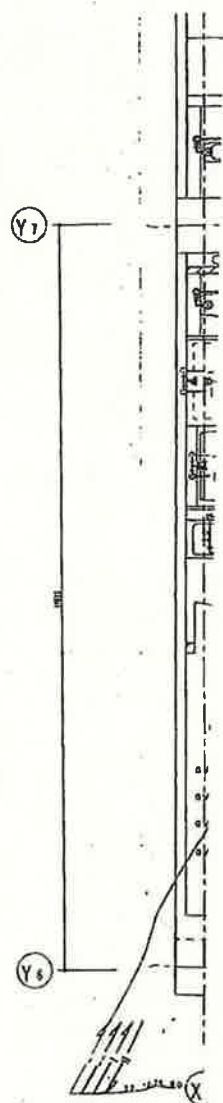

1樓第(1)部地圖