





- | | | | | |
|--|---|---|--|---|
| 避難者居住スペース | 関係者車両スペース | ペット保護スペース | 簡易風呂設置スペース | 喫煙所 |
| 使用制限スペース | 通路・搬入路・出入口 | 分別ごみ置場スペース | 災害支援物資等置場 | 防災倉庫 |
| 避難者駐車・車両避難者スペース | 業務車両スペース | 仮設トイレスペース | 洗濯・物干スペース | |
| 多目的スペース | 緊急車両スペース | 炊出場スペース | 女性専用洗濯・物干スペース | |

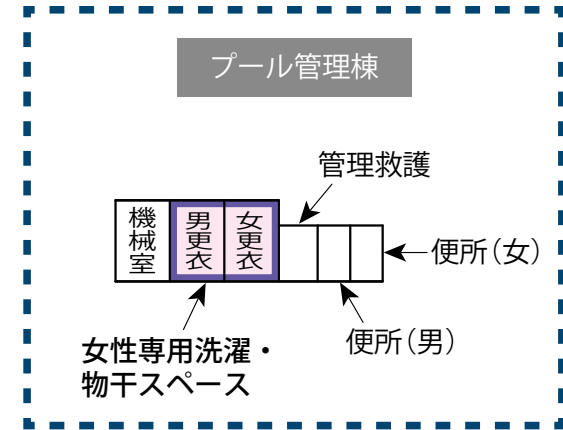

- 避難所運営委員会・受付
- 居住地区割スペース
- 女子更衣室
- 避難所運営委員会事務局
- 通路
- 災害時特設公衆電話モジュージャック
- 災害備蓄品置場
- 要支援者スペース・障がい者スペース
- 女性専用洗濯・物干スペース
- 男子更衣室
- 情報掲示板

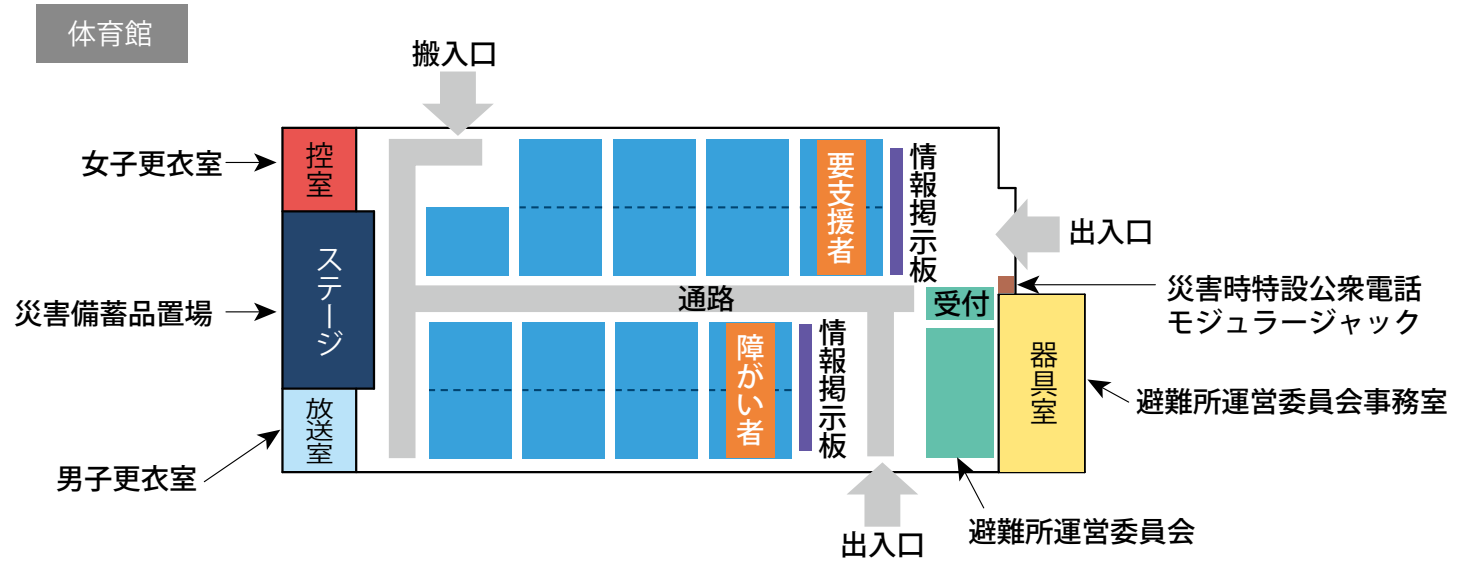

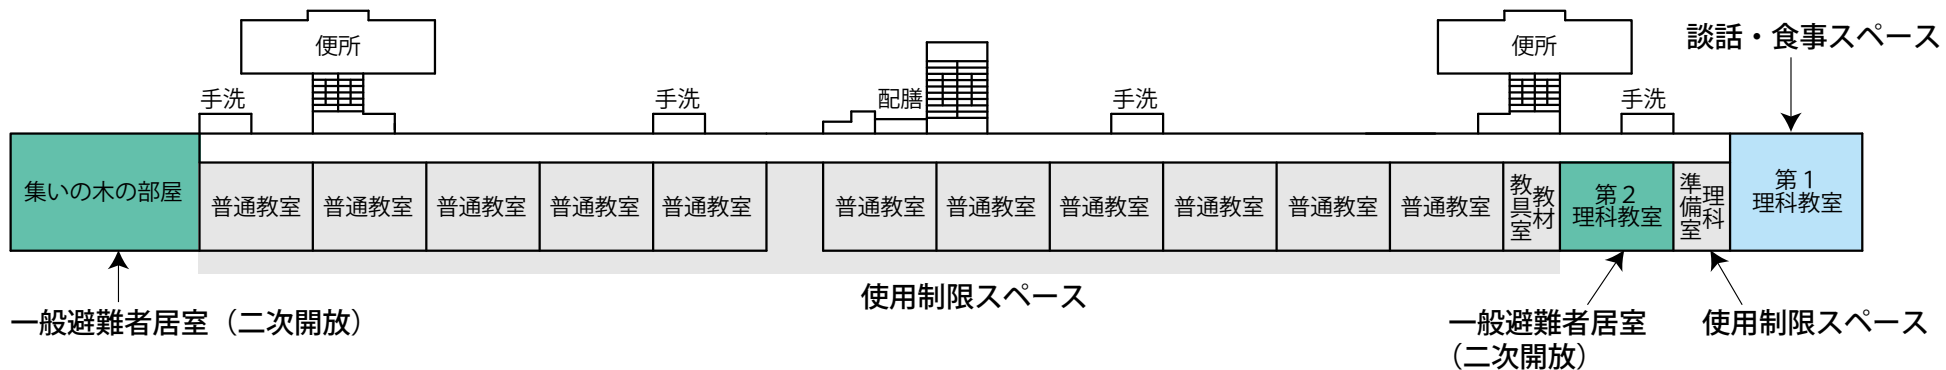

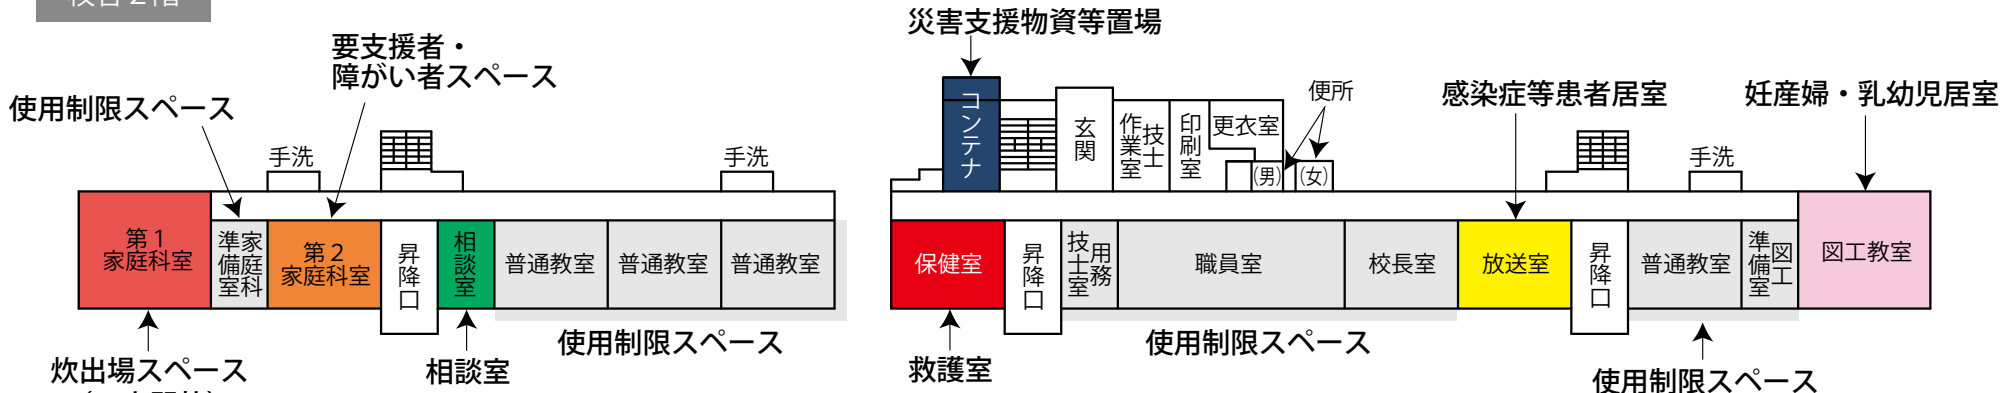








校舎 2階



校舎 1階



- | | | | |
|---|---|--|---|
|  使用制限スペース |  妊産婦・乳幼児居室 |  談話・食事スペース |  相談室 |
|  一般避難者居室 (二次開放) |  感染症等患者居室 |  炊出場スペース (二次開放) | |
|  要支援者スペース・障がい者スペース |  救護室 |  災害支援物資等置場 | |

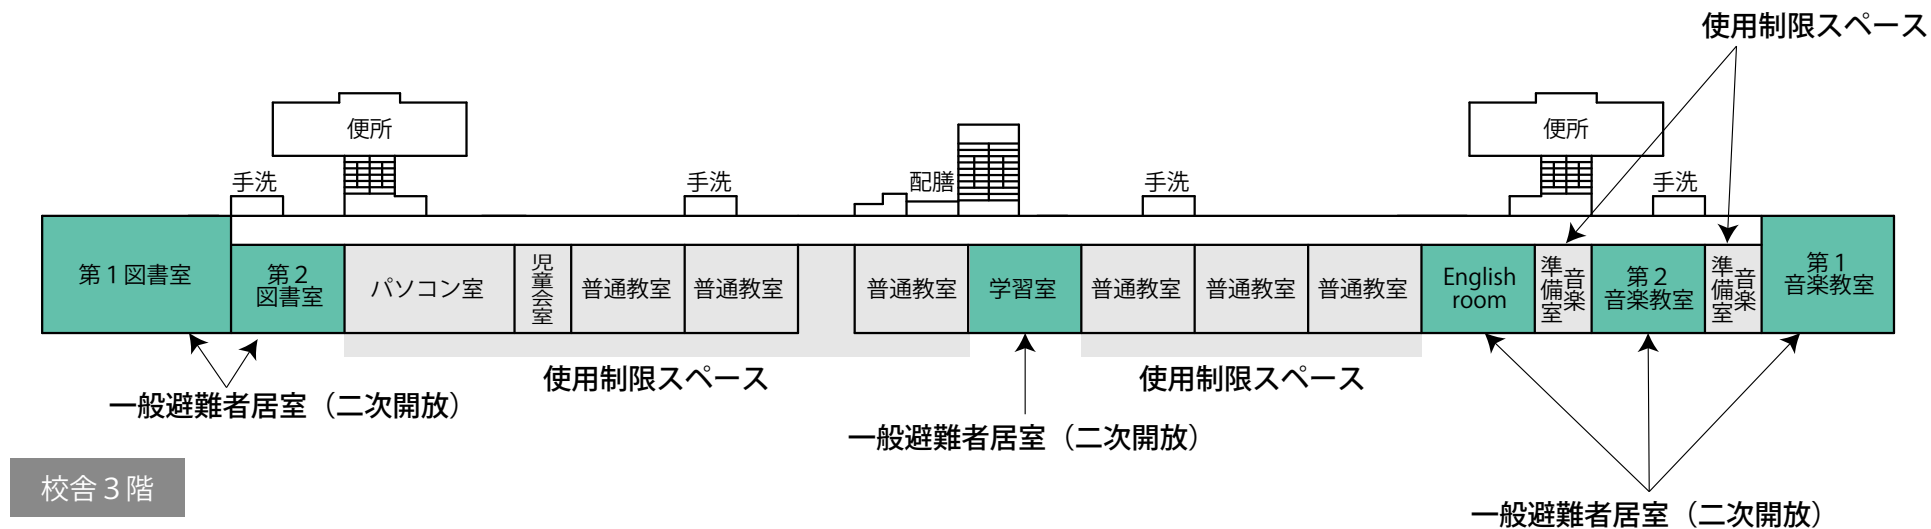

- 使用制限スペース
- 一般避難者居室（二次開放）

(注) 学習室＝普通教室に挟まれているため、English room隣の普通教室と機能を入れ替えて開放することも検討する。
ほかに空き教室がある場合は、そちらを優先的に開放する。