


**防災倉庫**  
 ①避難所開設キット  
 ②食料・水  
 ③生活物資  
**【常時保管】**

- 避難者居住スペース
- 使用制限スペース
- 避難者駐車・車両避難者スペース
- 多目的スペース
- 関係者車両スペース
- 通路・搬入路・出入口
- 業務車両スペース
- 緊急車両スペース
- ペット保護スペース
- 分別ごみ置場スペース
- 仮設トイレスペース
- 炊出場スペース
- 簡易風呂設置スペース
- 災害支援物資等置場
- 洗濯・物干スペース
- 防災倉庫
- 喫煙所





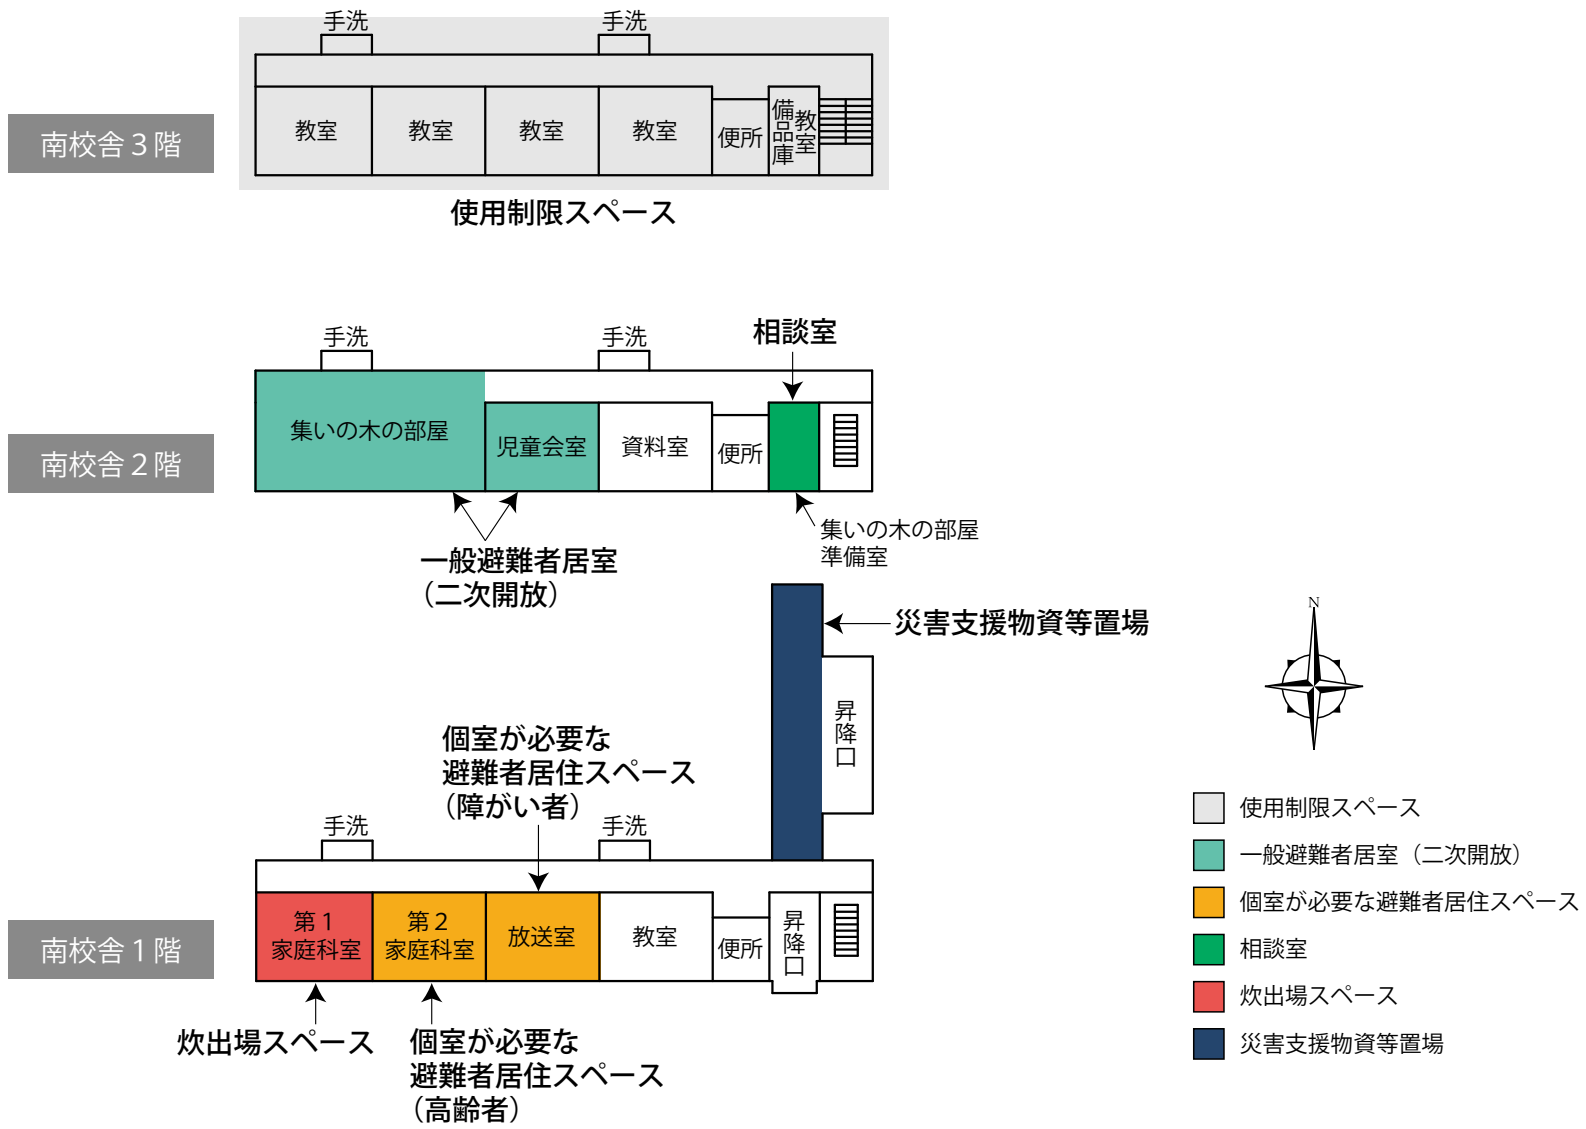

南校舎 3階

使用制限スペース

南校舎 2階

一般避難者居室  
(二次開放)

災害支援物資等置場

個室が必要な  
避難者居住スペース  
(障がい者)


南校舎 1階

炊出場スペース

個室が必要な  
避難者居住スペース  
(高齢者)

- 使用制限スペース
- 一般避難者居室 (二次開放)
- 個室が必要な避難者居住スペース
- 相談室
- 炊出場スペース
- 災害支援物資等置場



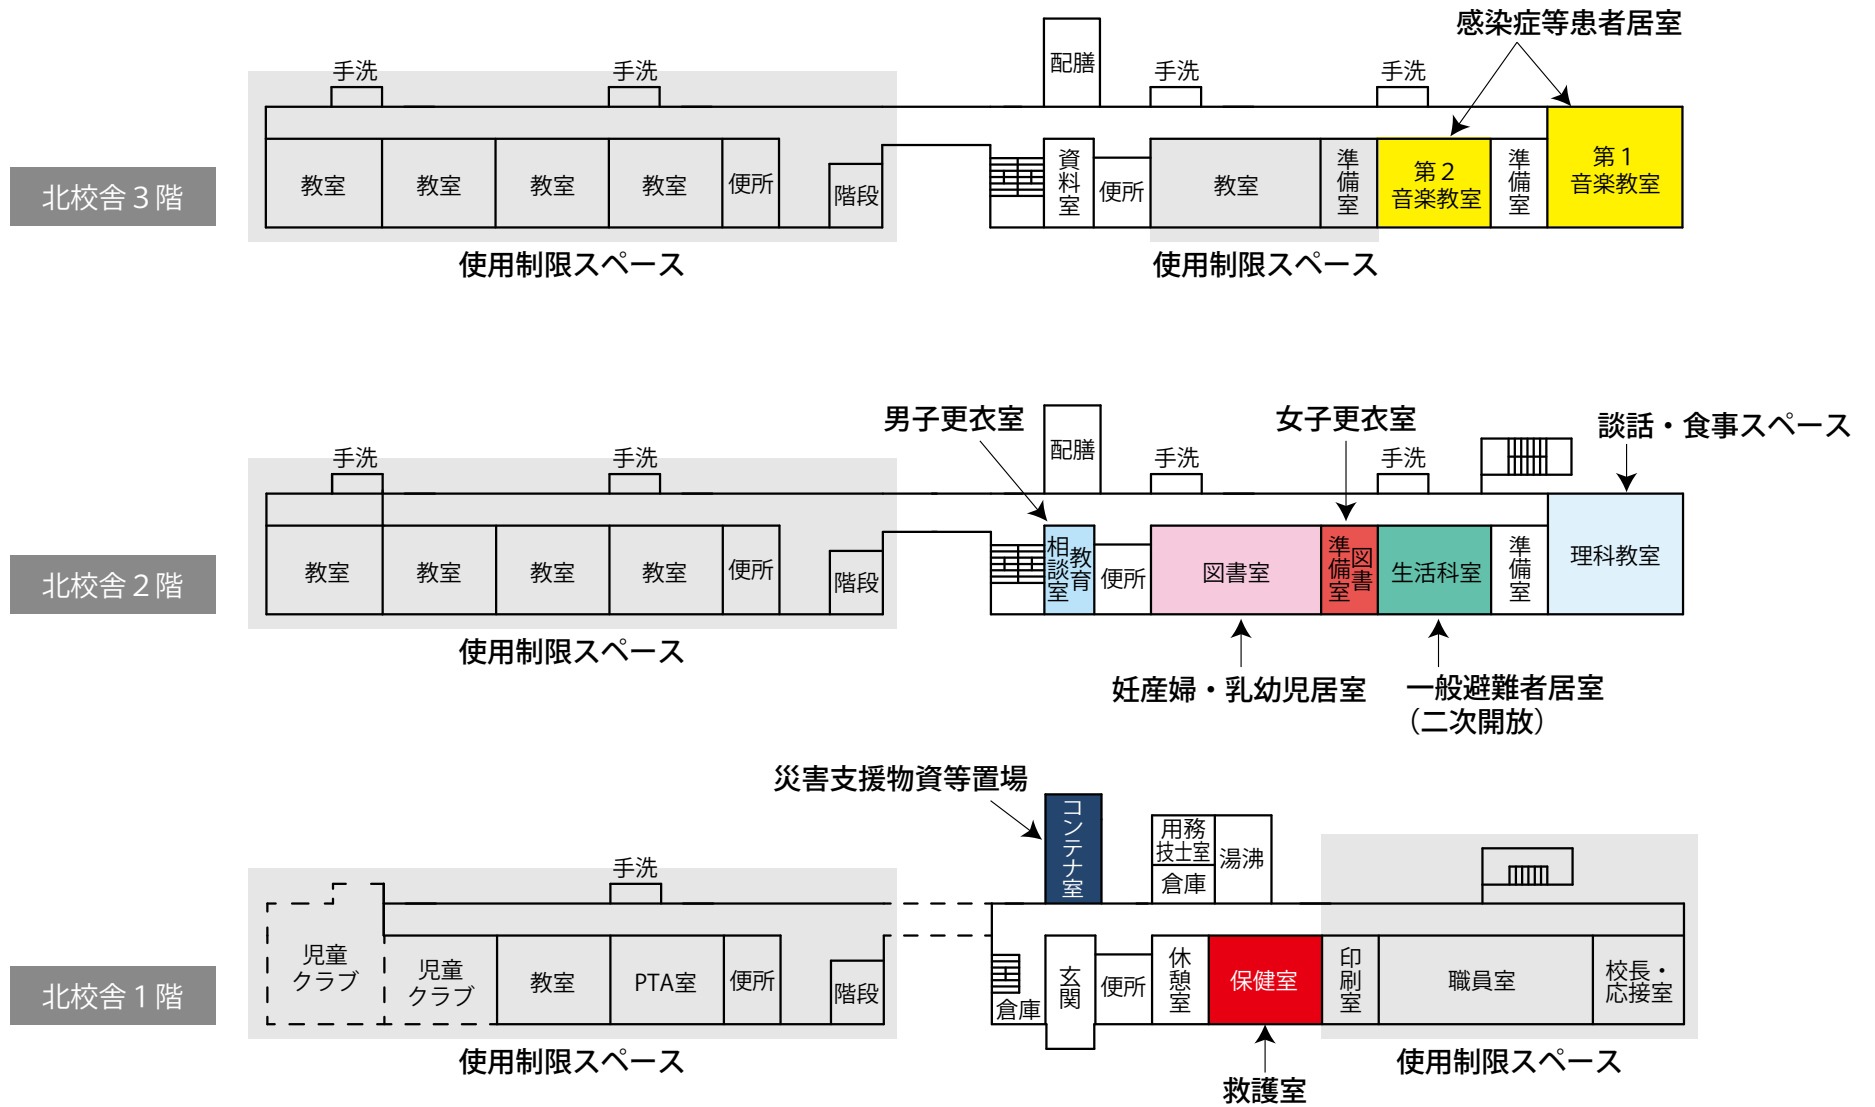

- |   |  |  |
|---|--|--|
| <span style="display:inline-block; width:15px; height:15px; border:1px solid black; background-color:#cccccc;"></span> 使用制限スペース | <span style="display:inline-block; width:15px; height:15px; background-color:#ffff00;"></span> 感染症等患者居室  | <span style="display:inline-block; width:15px; height:15px; background-color:#003366;"></span> 災害支援物資等置場 |
| <span style="display:inline-block; width:15px; height:15px; background-color:#009999;"></span> 一般避難者居室 (二次開放)                   | <span style="display:inline-block; width:15px; height:15px; background-color:#ff99cc;"></span> 妊産婦・乳幼児居室 | <span style="display:inline-block; width:15px; height:15px; background-color:#99ccff;"></span> 男子更衣室     |
| <span style="display:inline-block; width:15px; height:15px; background-color:#cc0000;"></span> 救護室                              | <span style="display:inline-block; width:15px; height:15px; background-color:#ccccff;"></span> 談話・食事スペース | <span style="display:inline-block; width:15px; height:15px; background-color:#cc3333;"></span> 女子更衣室     |