



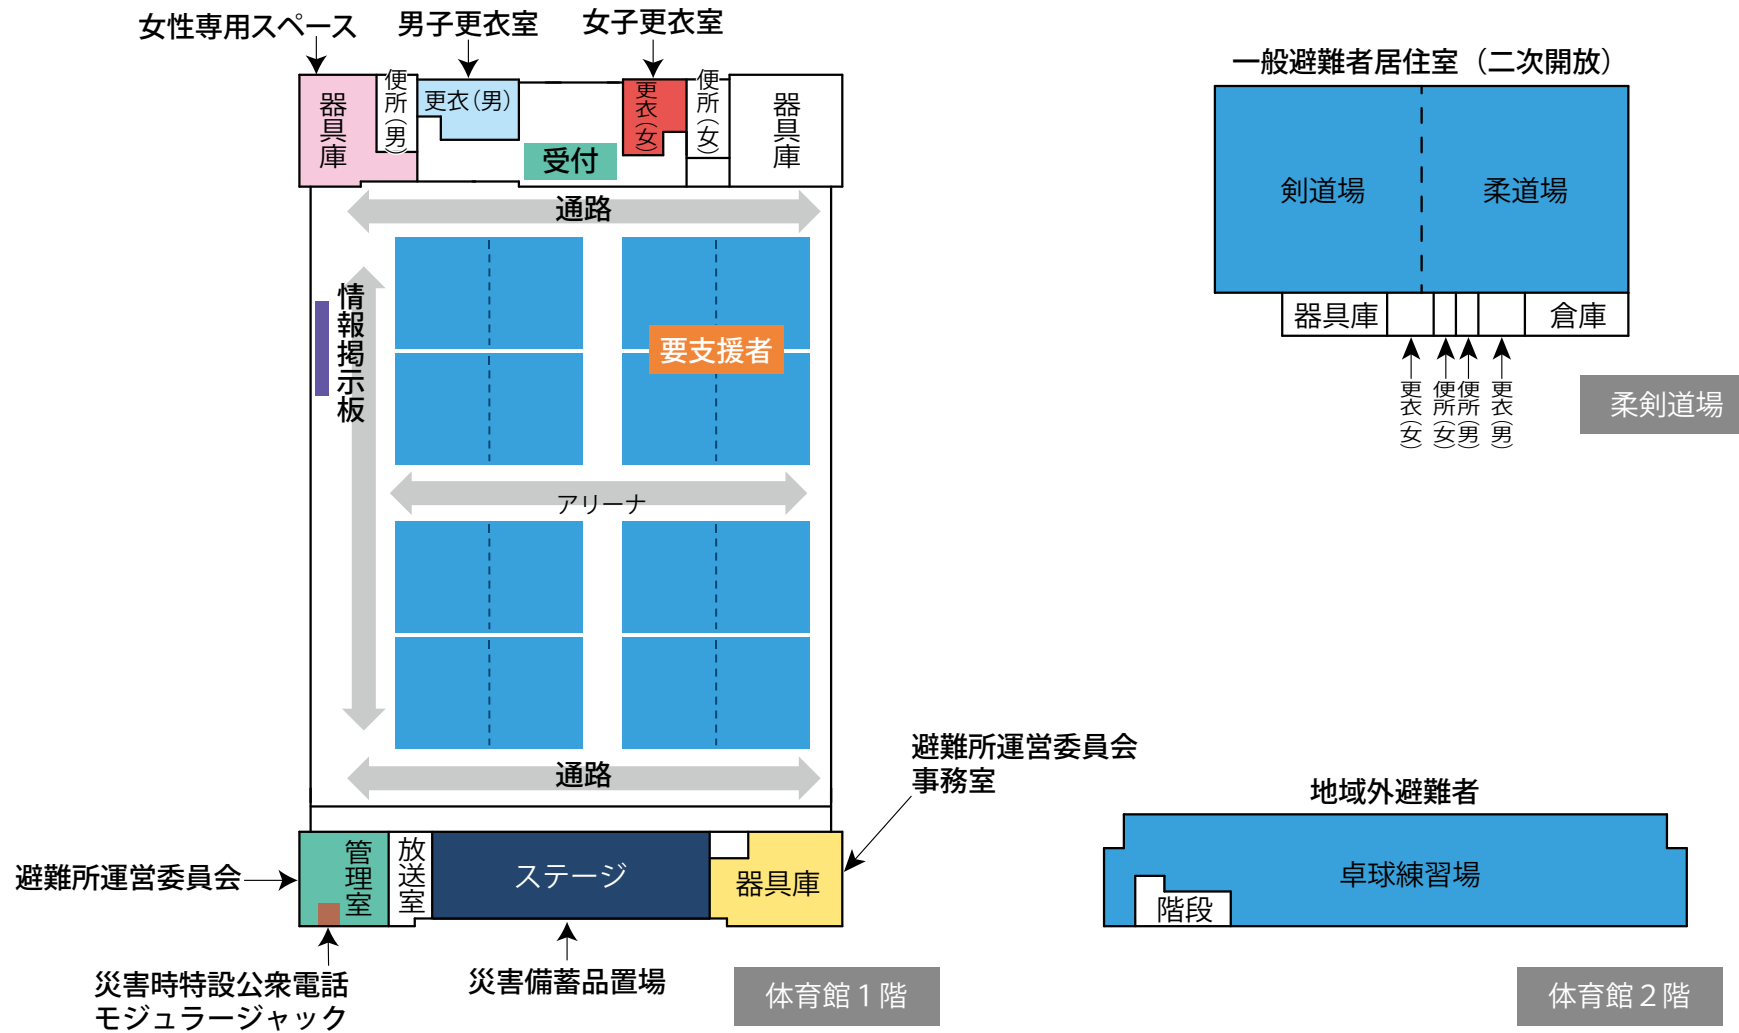

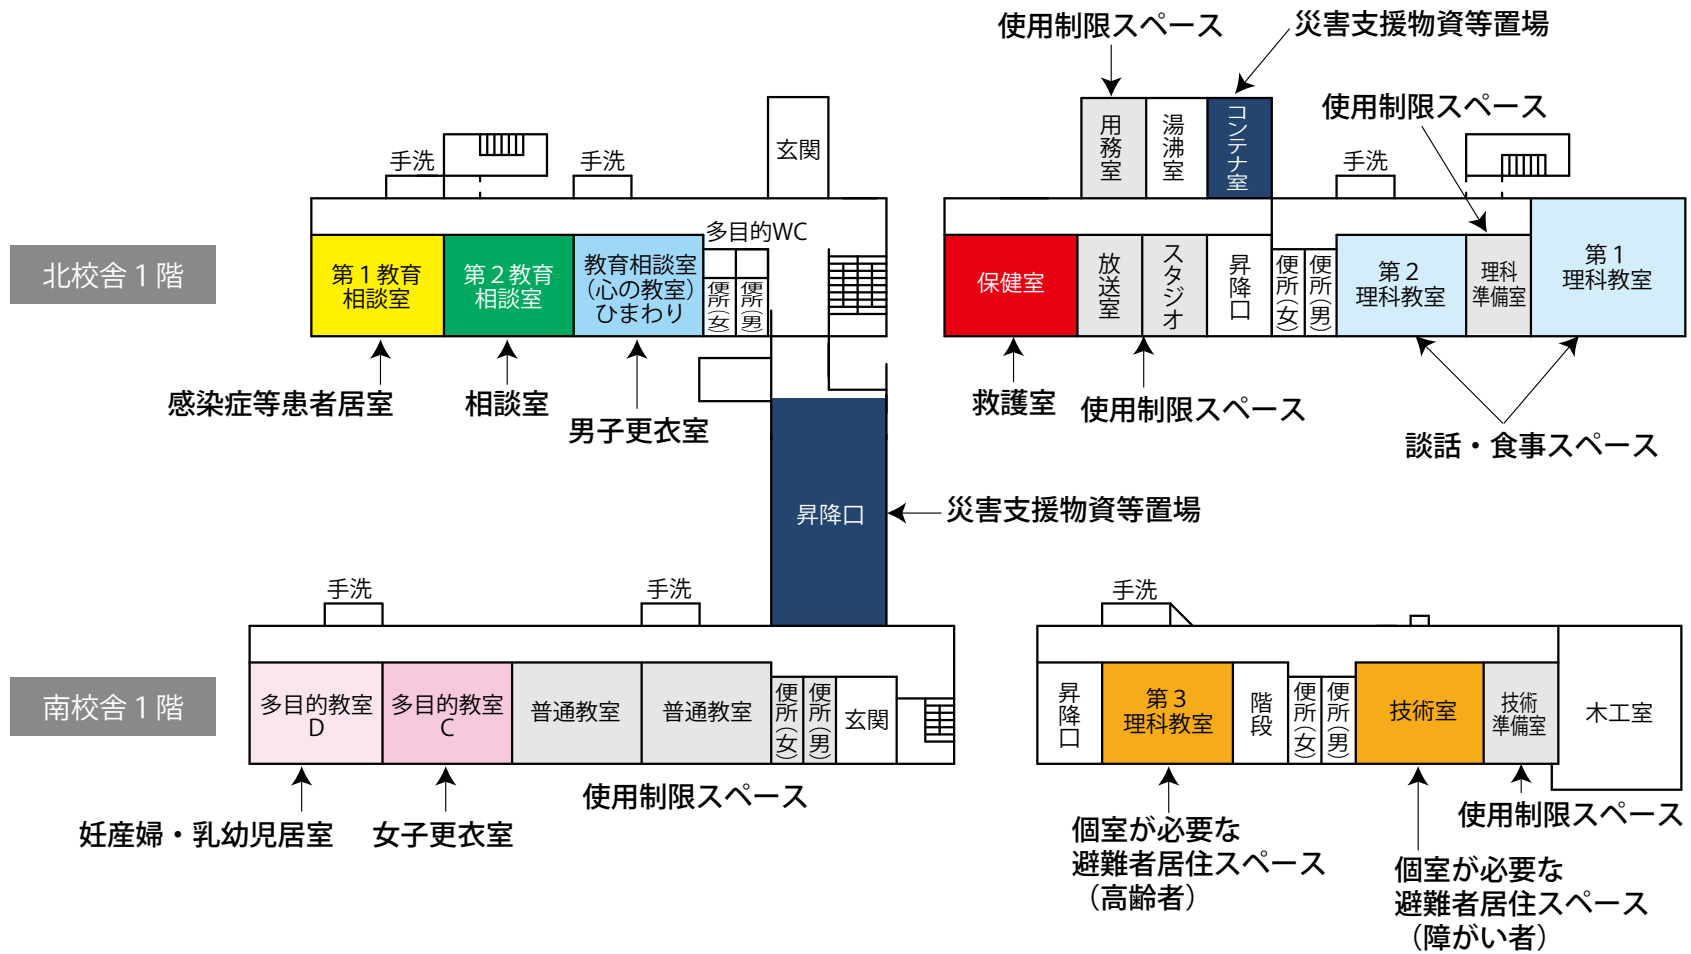






- 避難者居住スペース
- 使用制限スペース
- 避難者駐車・車両避難者スペース
- 多目的スペース
- 関係者車両スペース
- 通路・搬入路・出入口
- 業務車両スペース
- 緊急車両スペース
- ペット保護スペース
- 分別ごみ置場スペース
- 仮設トイレスペース
- 炊出場スペース
- 簡易風呂設置スペース
- 洗濯・物干スペース
- 防災倉庫
- 喫煙所






- |  |  |  |
|--|--|--|
| <span style="display:inline-block; width:15px; height:15px; background-color:#90EE90; border:1px solid black;"></span> 避難所運営委員会・受付 | <span style="display:inline-block; width:15px; height:15px; background-color:#ADD8E6; border:1px solid black;"></span> 居住地区割スペース         | <span style="display:inline-block; width:15px; height:15px; background-color:#FF6347; border:1px solid black;"></span> 女子更衣室             |
| <span style="display:inline-block; width:15px; height:15px; background-color:#FFD700; border:1px solid black;"></span> 避難所運営委員会事務室 | <span style="display:inline-block; width:15px; height:15px; background-color:#D3D3D3; border:1px solid black;"></span> 通路                | <span style="display:inline-block; width:15px; height:15px; background-color:#FFB6C1; border:1px solid black;"></span> 女性専用スペース          |
| <span style="display:inline-block; width:15px; height:15px; background-color:#191970; border:1px solid black;"></span> 災害備蓄品置場     | <span style="display:inline-block; width:15px; height:15px; background-color:#FF8C00; border:1px solid black;"></span> 要支援者スペース・障がい者スペース | <span style="display:inline-block; width:15px; height:15px; background-color:#A0522D; border:1px solid black;"></span> 災害時特設公衆電話モジュージャック |
| <span style="display:inline-block; width:15px; height:15px; background-color:#800080; border:1px solid black;"></span> 情報掲示板       | <span style="display:inline-block; width:15px; height:15px; background-color:#ADD8E6; border:1px solid black;"></span> 男子更衣室             |  |



- |   |   |
|---|---|
|  使用制限スペース        |  救護室       |
|  個室が必要な避難者居住スペース |  相談室       |
|  妊産婦・乳幼児居室       |  談話・食事スペース |
|  感染症等患者居室        |  男子更衣室     |
|  災害支援物資等置場       |  女子更衣室     |




北校舎 2階

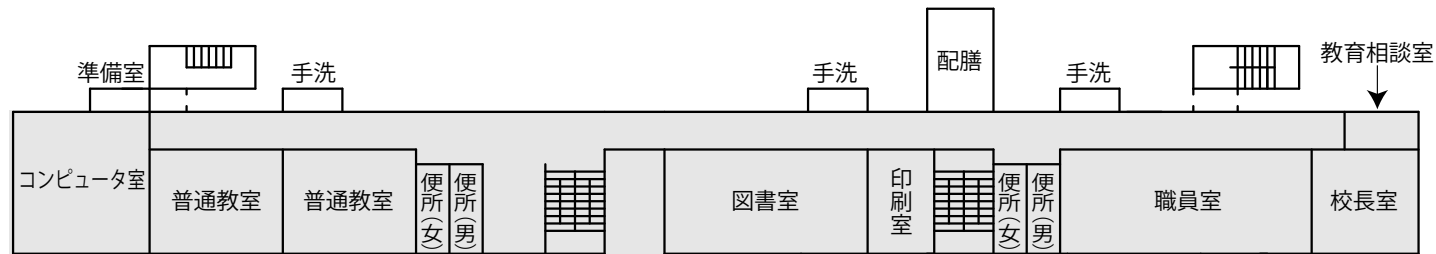

EV室 使用制限スペース

南校舎 2階

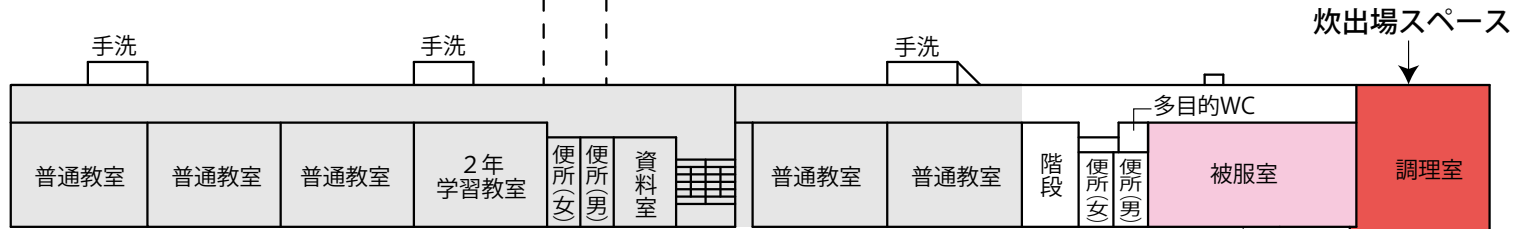


使用制限スペース

女性専用スペース




- 使用制限スペース
- 女性専用スペース
- 炊出場スペース


北校舎 4階

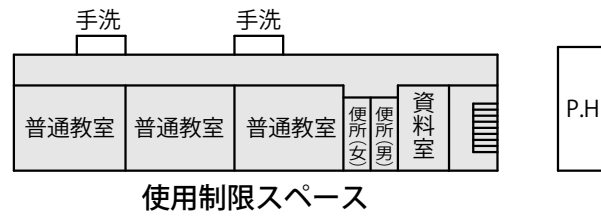

北校舎 3階

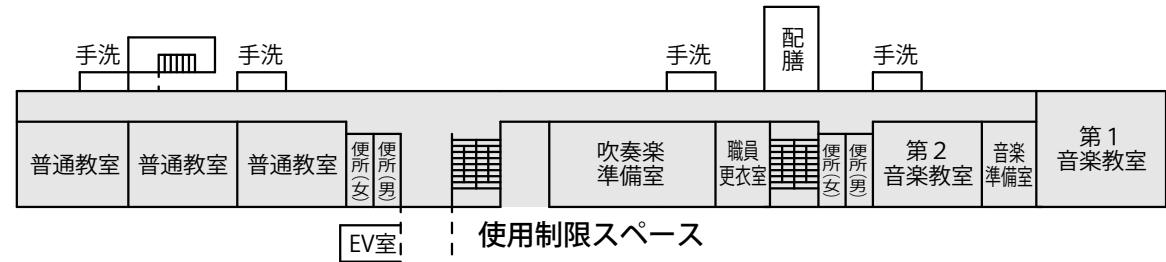

南校舎 3階

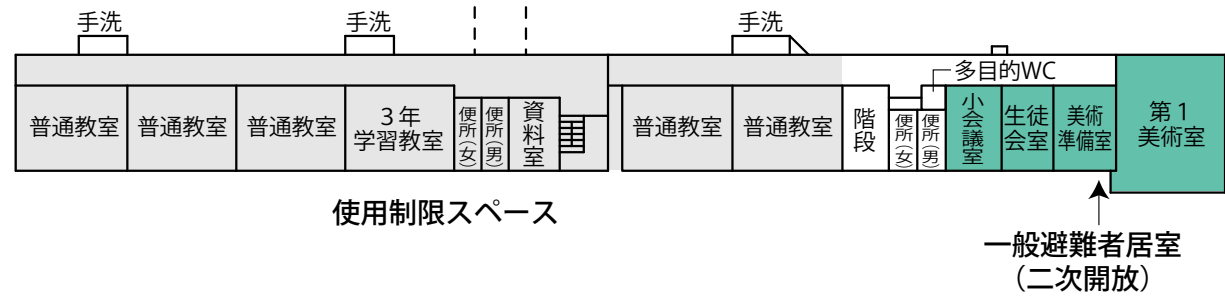

- 使用制限スペース
- 一般避難者居室 (二次開放)