




- |  |   |   |
|--|---|---|
| <span style="display:inline-block; width:15px; height:15px; background-color:#4db6ac;"></span> 避難者居住スペース       | <span style="display:inline-block; width:15px; height:15px; background-color:#bbdefb;"></span> 業務車両スペース   | <span style="display:inline-block; width:15px; height:15px; background-color:#f44336;"></span> 簡易風呂設置スペース |
| <span style="display:inline-block; width:15px; height:15px; background-color:#e0e0e0;"></span> 使用制限スペース        | <span style="display:inline-block; width:15px; height:15px; background-color:#d32f2f;"></span> 緊急車両スペース   | <span style="display:inline-block; width:15px; height:15px; background-color:#3f51b5;"></span> 洗濯・物干スペース  |
| <span style="display:inline-block; width:15px; height:15px; background-color:#c8e6c9;"></span> 避難者駐車・車両避難者スペース | <span style="display:inline-block; width:15px; height:15px; background-color:#2e7d32;"></span> ペット保護スペース  | <span style="display:inline-block; width:15px; height:15px; background-color:#8d6e14;"></span> 防災倉庫       |
| <span style="display:inline-block; width:15px; height:15px; background-color:#fff9c4;"></span> 多目的スペース         | <span style="display:inline-block; width:15px; height:15px; background-color:#e67e22;"></span> 分別ごみ置場スペース | <span style="display:inline-block; width:15px; height:15px; background-color:#000000;"></span> 喫煙所        |
| <span style="display:inline-block; width:15px; height:15px; background-color:#2196f3;"></span> 関係者車両スペース       | <span style="display:inline-block; width:15px; height:15px; background-color:#a1887f;"></span> 仮設トイレスペース  |   |
| <span style="display:inline-block; width:15px; height:15px; background-color:#bdbdbd;"></span> 通路・搬入路・出入口      | <span style="display:inline-block; width:15px; height:15px; background-color:#f06292;"></span> 炊出場スペース    |   |

体育館 1階


**防災倉庫**  
 ①避難所開設キット  
 ②食料・水  
 ③生活物資

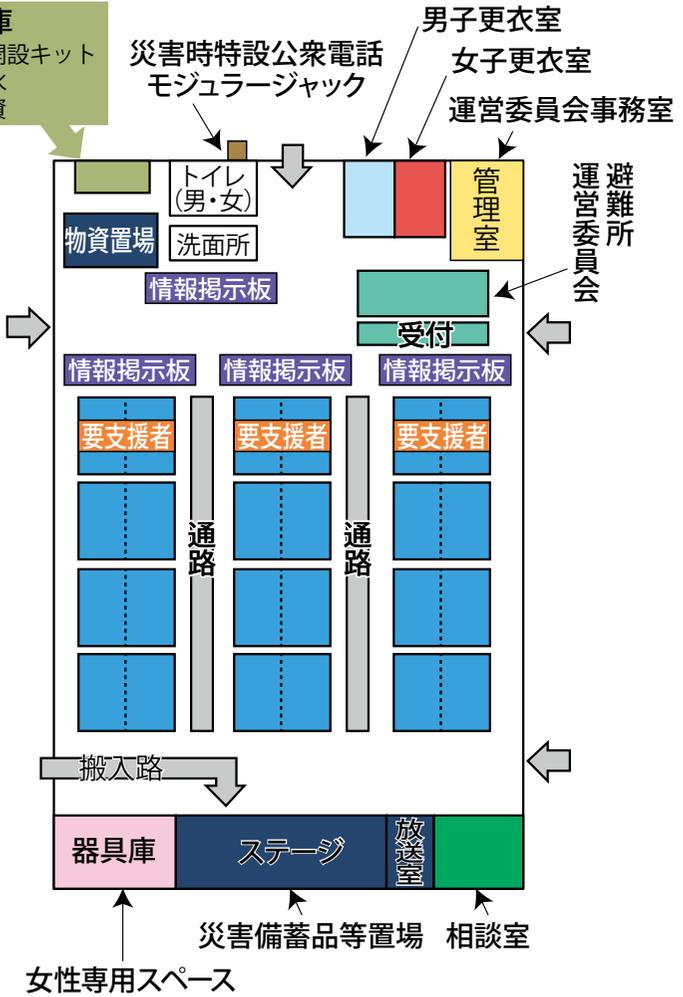

柔道場・剣道場




体育館 2階

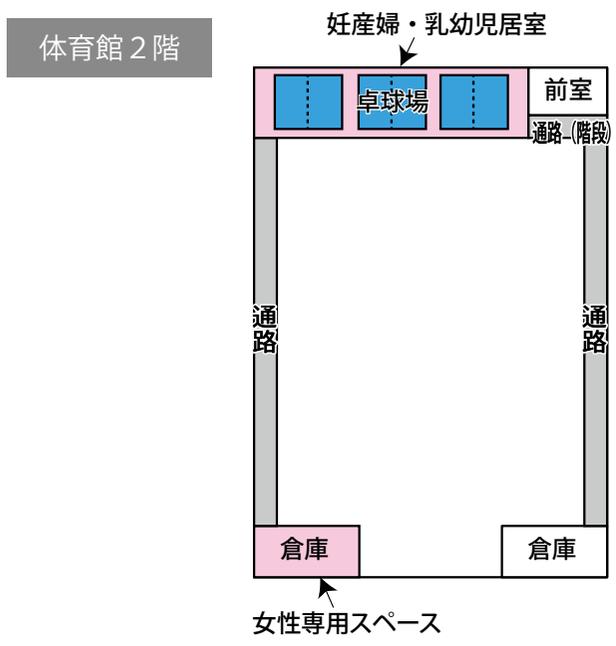


- 避難所運営委員会・受付
- 運営委員会事務室
- 災害備蓄品置場
- 情報掲示板
- 居住地区割スペース
- 通路
- 要支援者スペース・障がい者スペース
- 男子更衣室
- 女子更衣室
- 女性専用スペース
- 相談室
- 災害時特設公衆電話モジュージャック
- 防災倉庫
- 一般避難者居室 (二次開放)
- 感染症等患者居室




### 北側校舎 4階

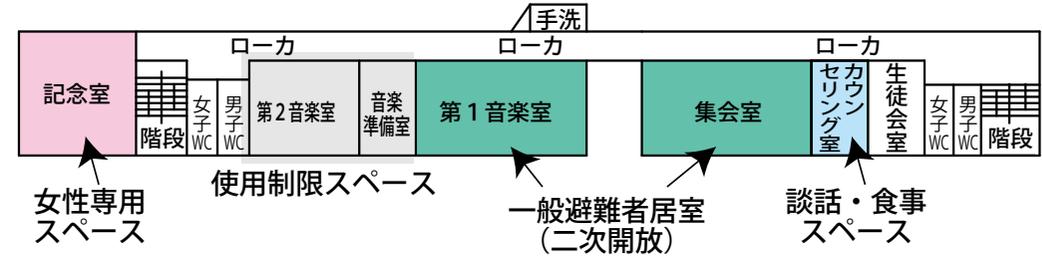


### 北側校舎 3階

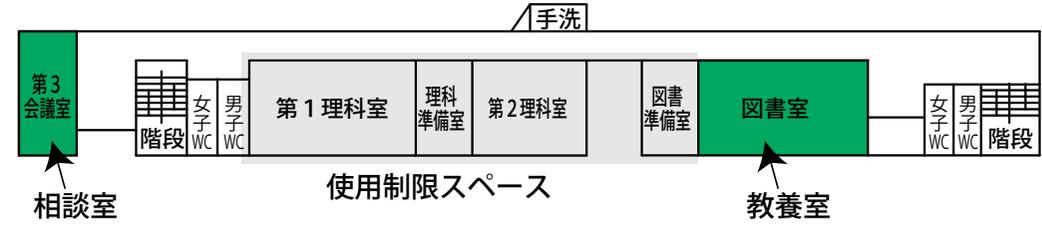


### 北側校舎 2階

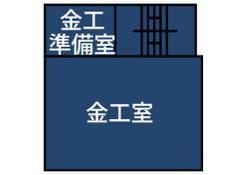


災害備蓄品等置場

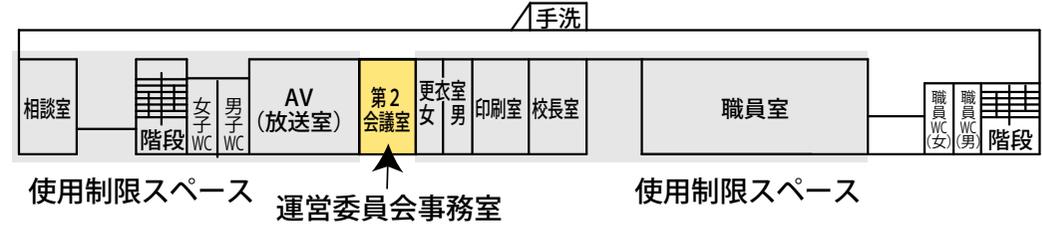

### 北側校舎 1階

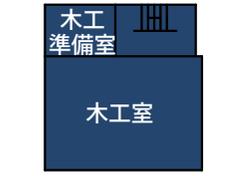


災害備蓄品等置場

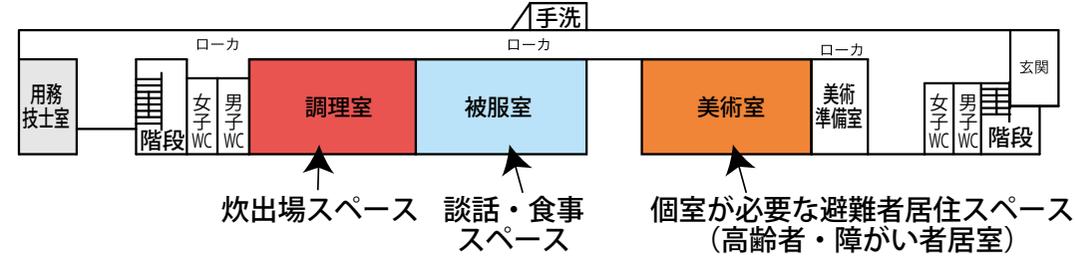


- 一般避難者居室 (二次開放)
- 個室が必要な避難者居住スペース (高齢者・障がい者居室)
- 談話・食事スペース
- 炊出場スペース
- 運営委員会事務室
- 相談室・教養室
- 災害備蓄品置場
- 使用制限スペース
- 女性専用スペース


南側校舎 3階

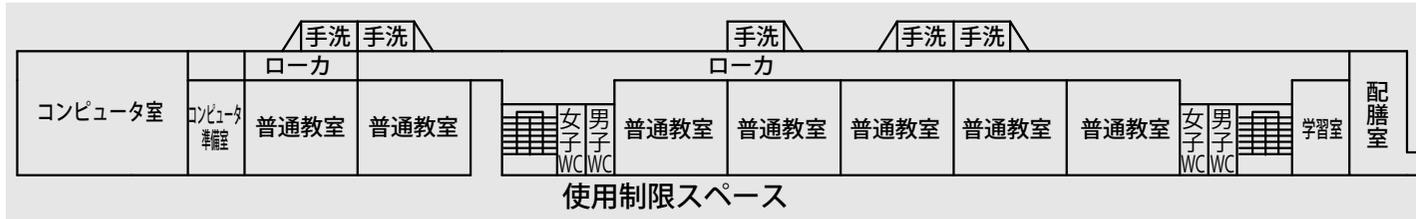

南側校舎 2階

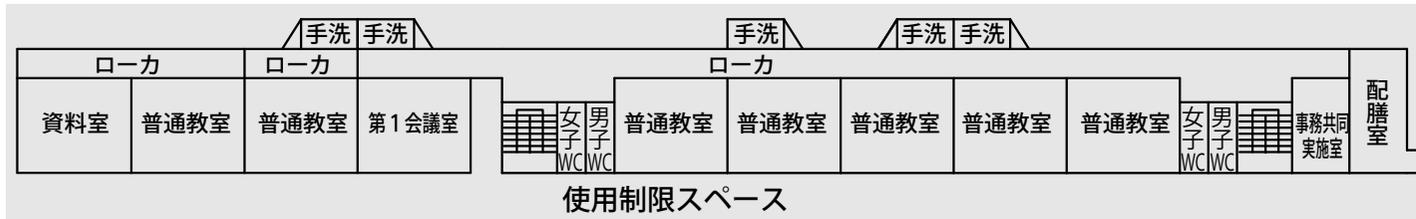

南側校舎 1階

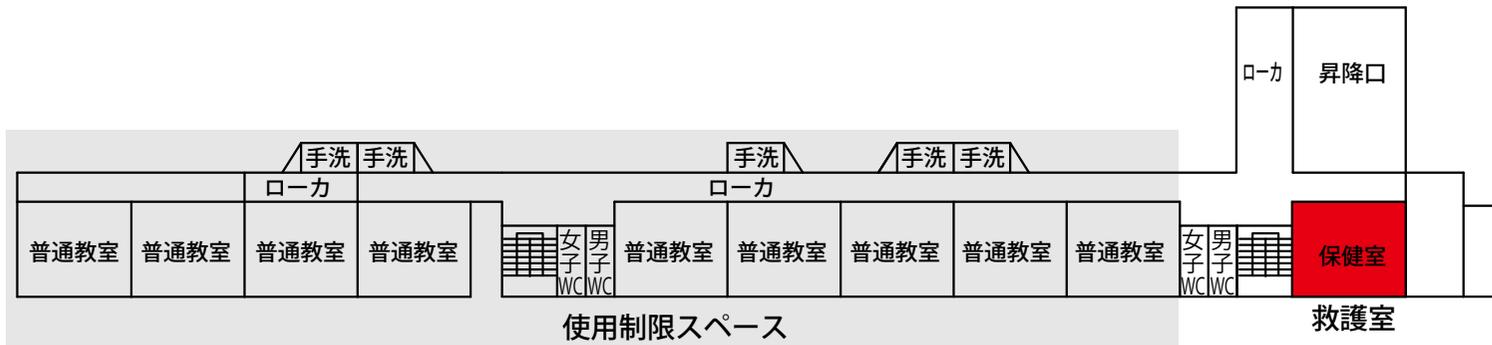

- 救護室
- 使用制限スペース

