




- 避難者居住スペース
- 使用制限スペース
- 避難者駐車・車両避難者スペース
- 多目的スペース
- 関係者車両スペース
- 通路・搬入路・出入口
- 業務車両スペース
- 緊急車両スペース
- ペット保護スペース
- 分別ごみ置場スペース
- 仮設トイレスペース
- 炊出場スペース
- 簡易風呂設置スペース
- 災害支援物資等置場
- 洗濯・物干スペース
- 防災倉庫
- 喫煙所




体育館 1階

体育館 2階

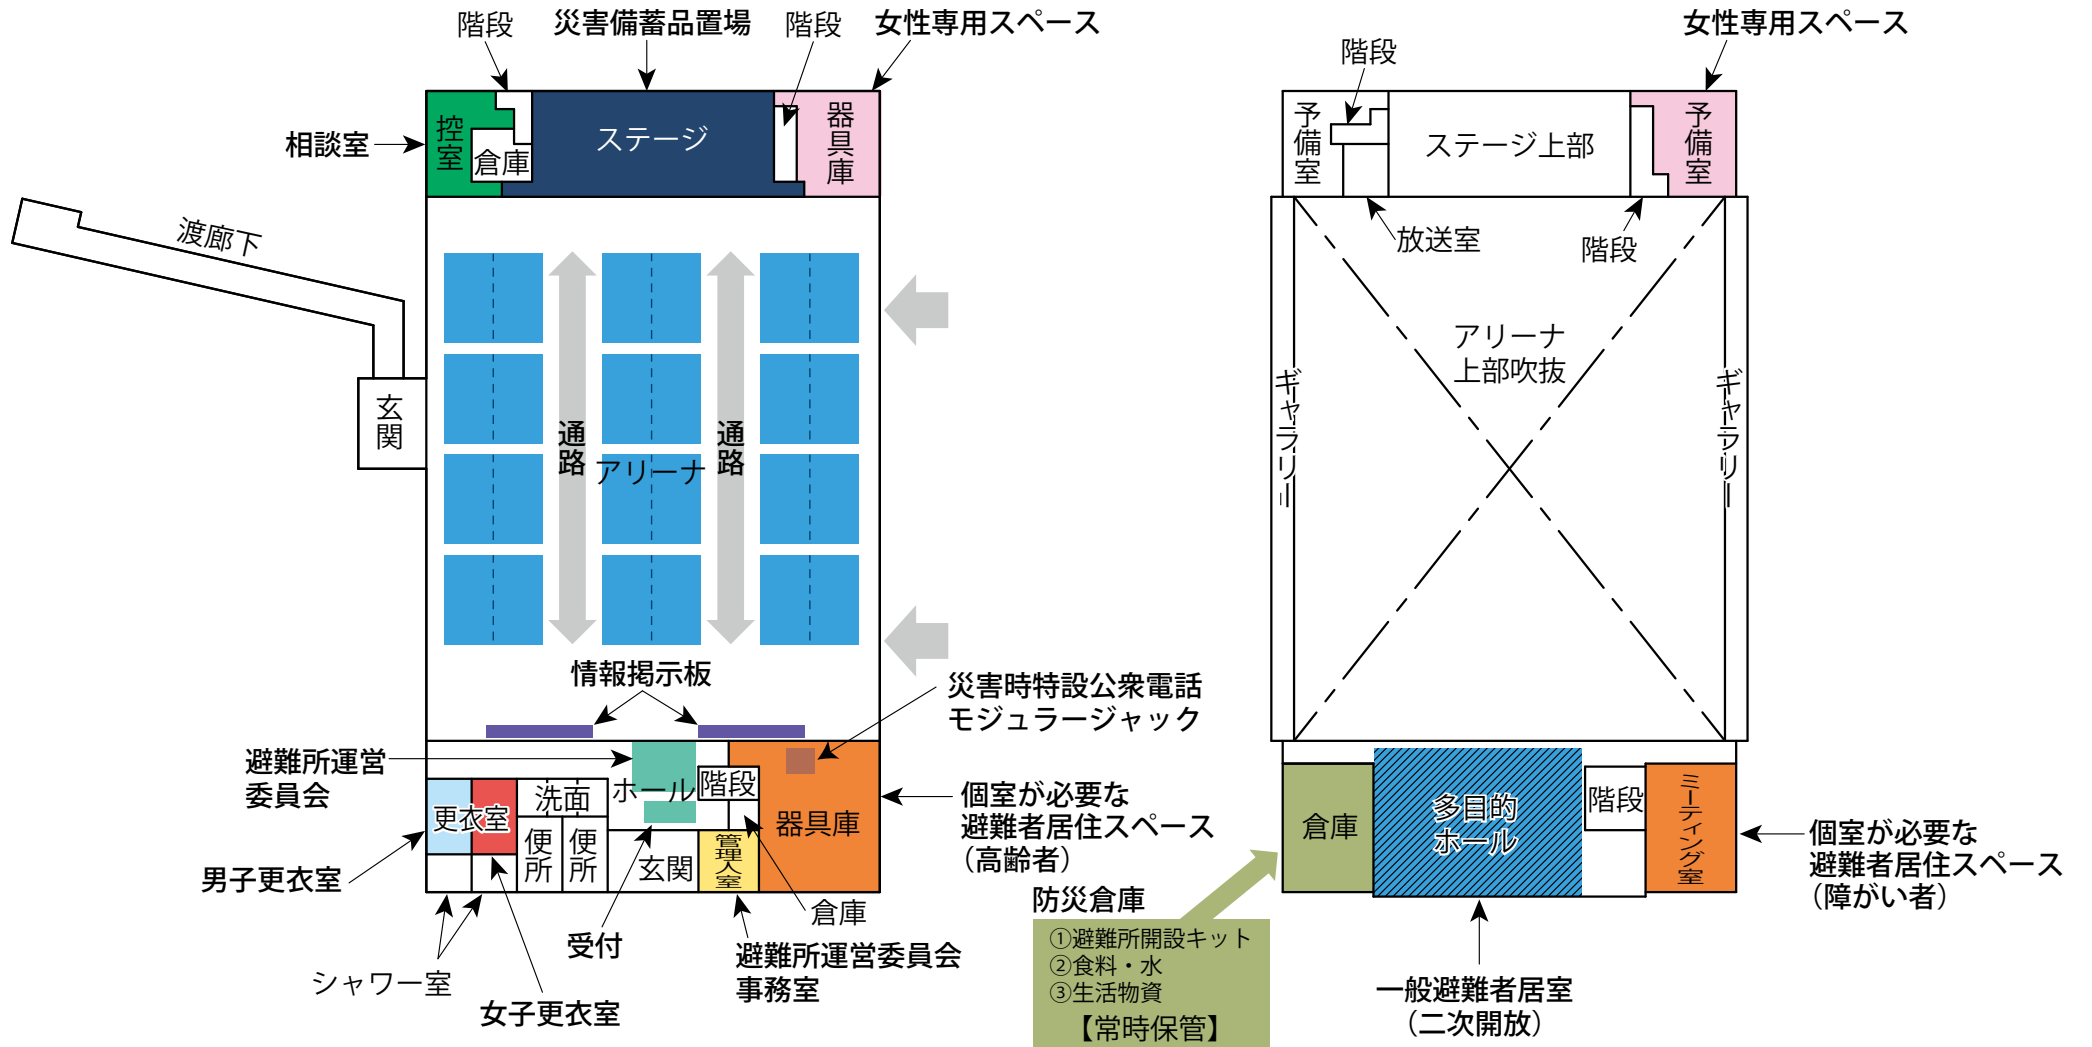

- | | | | |
|--|--|--|--|
| 避難所運営委員会・受付 | 居住地区割スペース | 女子更衣室 | 一般避難者居室 (二次開放) |
| 避難所運営委員会事務室 | 通路 | 女性専用スペース | 防災倉庫 |
| 災害備蓄品置場 | 個室が必要な避難者居住スペース | 災害時特設公衆電話モジュージャック | |
| 情報掲示板 | 男子更衣室 | 相談室 | |

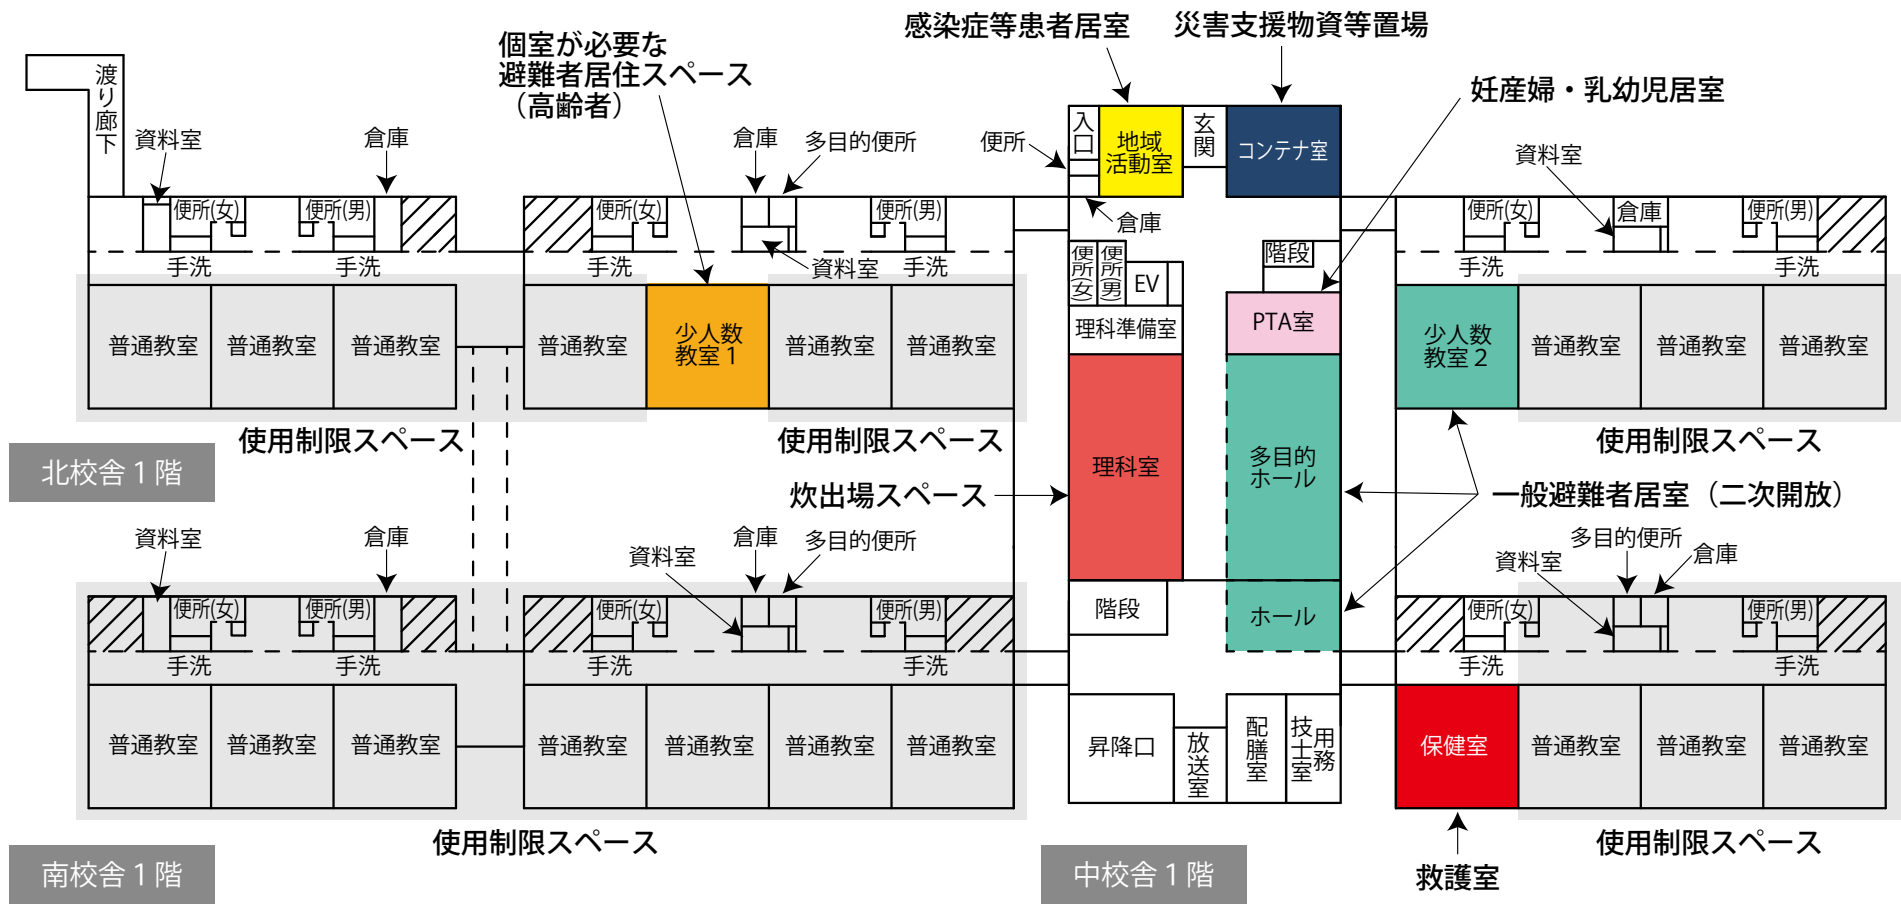

使用制限スペース

一般避難者居室 (二次開放)

個室が必要な避難者居住スペース


妊産婦・乳幼児居室

感染症等患者居室


救護室

炊出場スペース

災害支援物資等置場

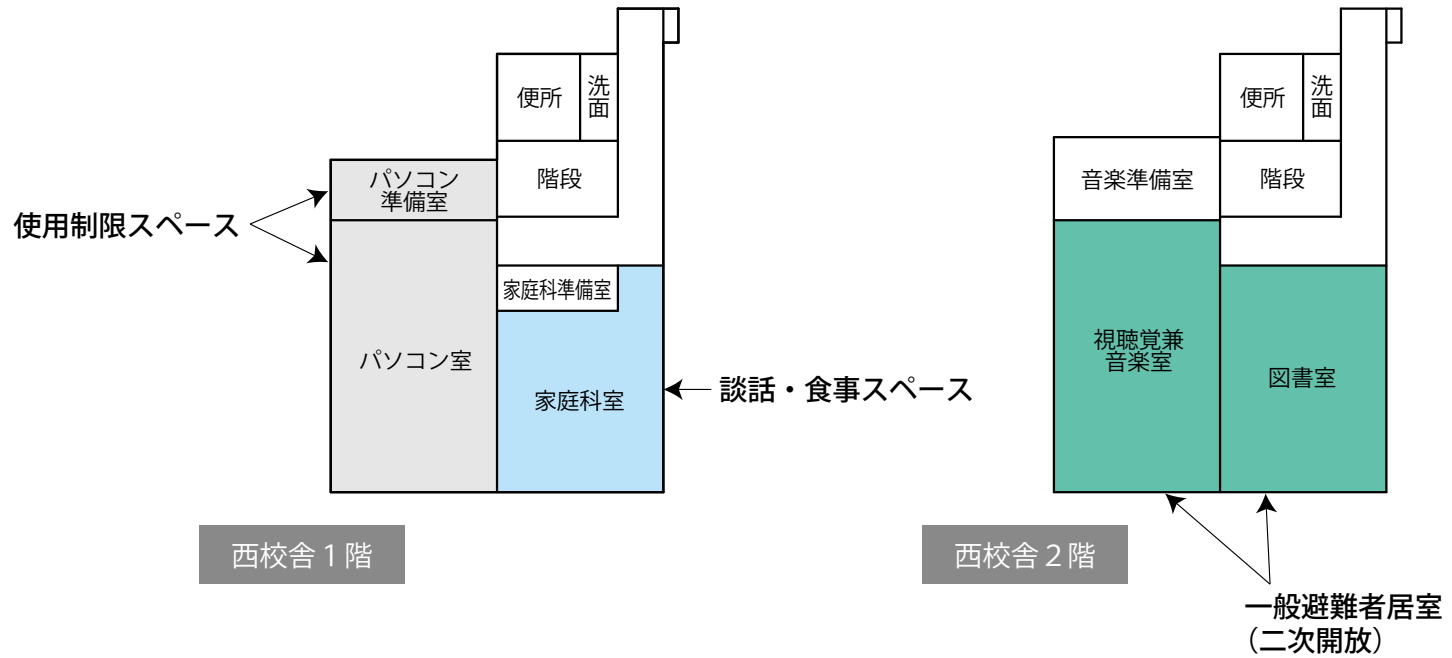

- 使用制限スペース
- 一般避難者居室 (二次開放)
- 談話・食事スペース

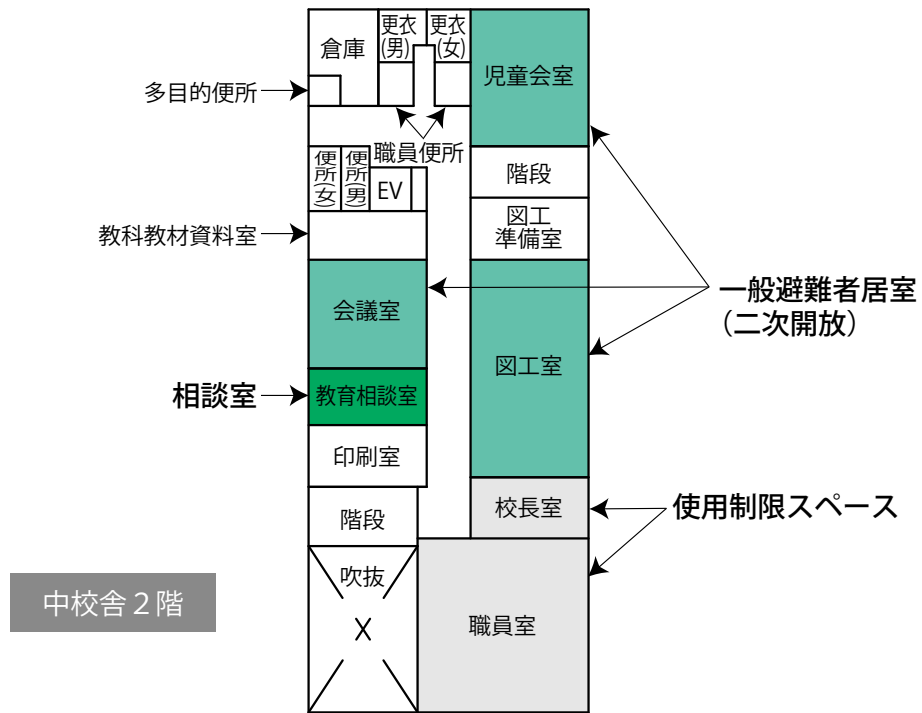

- 使用制限スペース
- 一般避難者居室 (二次開放)
- 相談室