

別紙4 「施設図」

前橋市宮城総合運動場



WC


駐車場

補助グラウン



駐車場

WC


駐車場

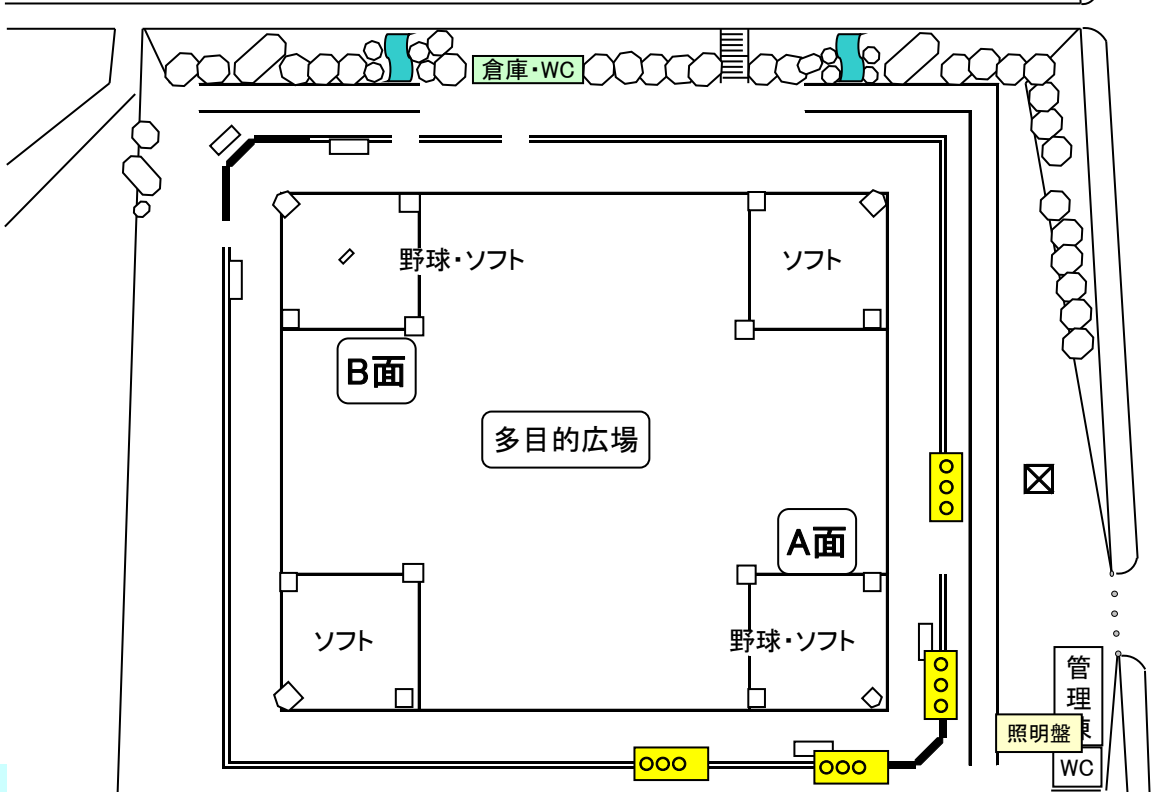

マレットゴルフ場

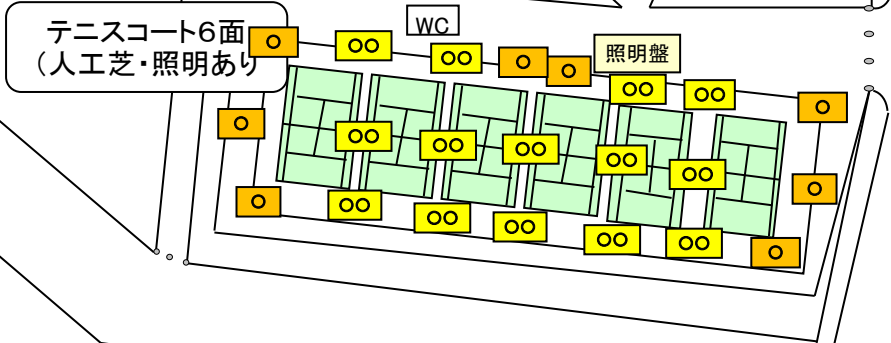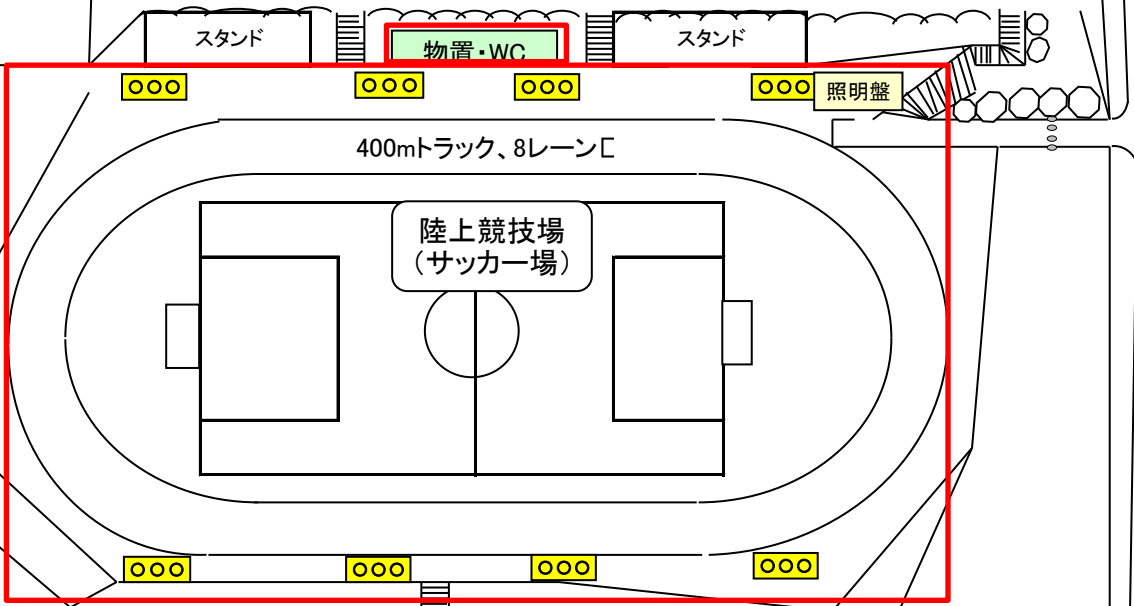

前橋市王山運動場

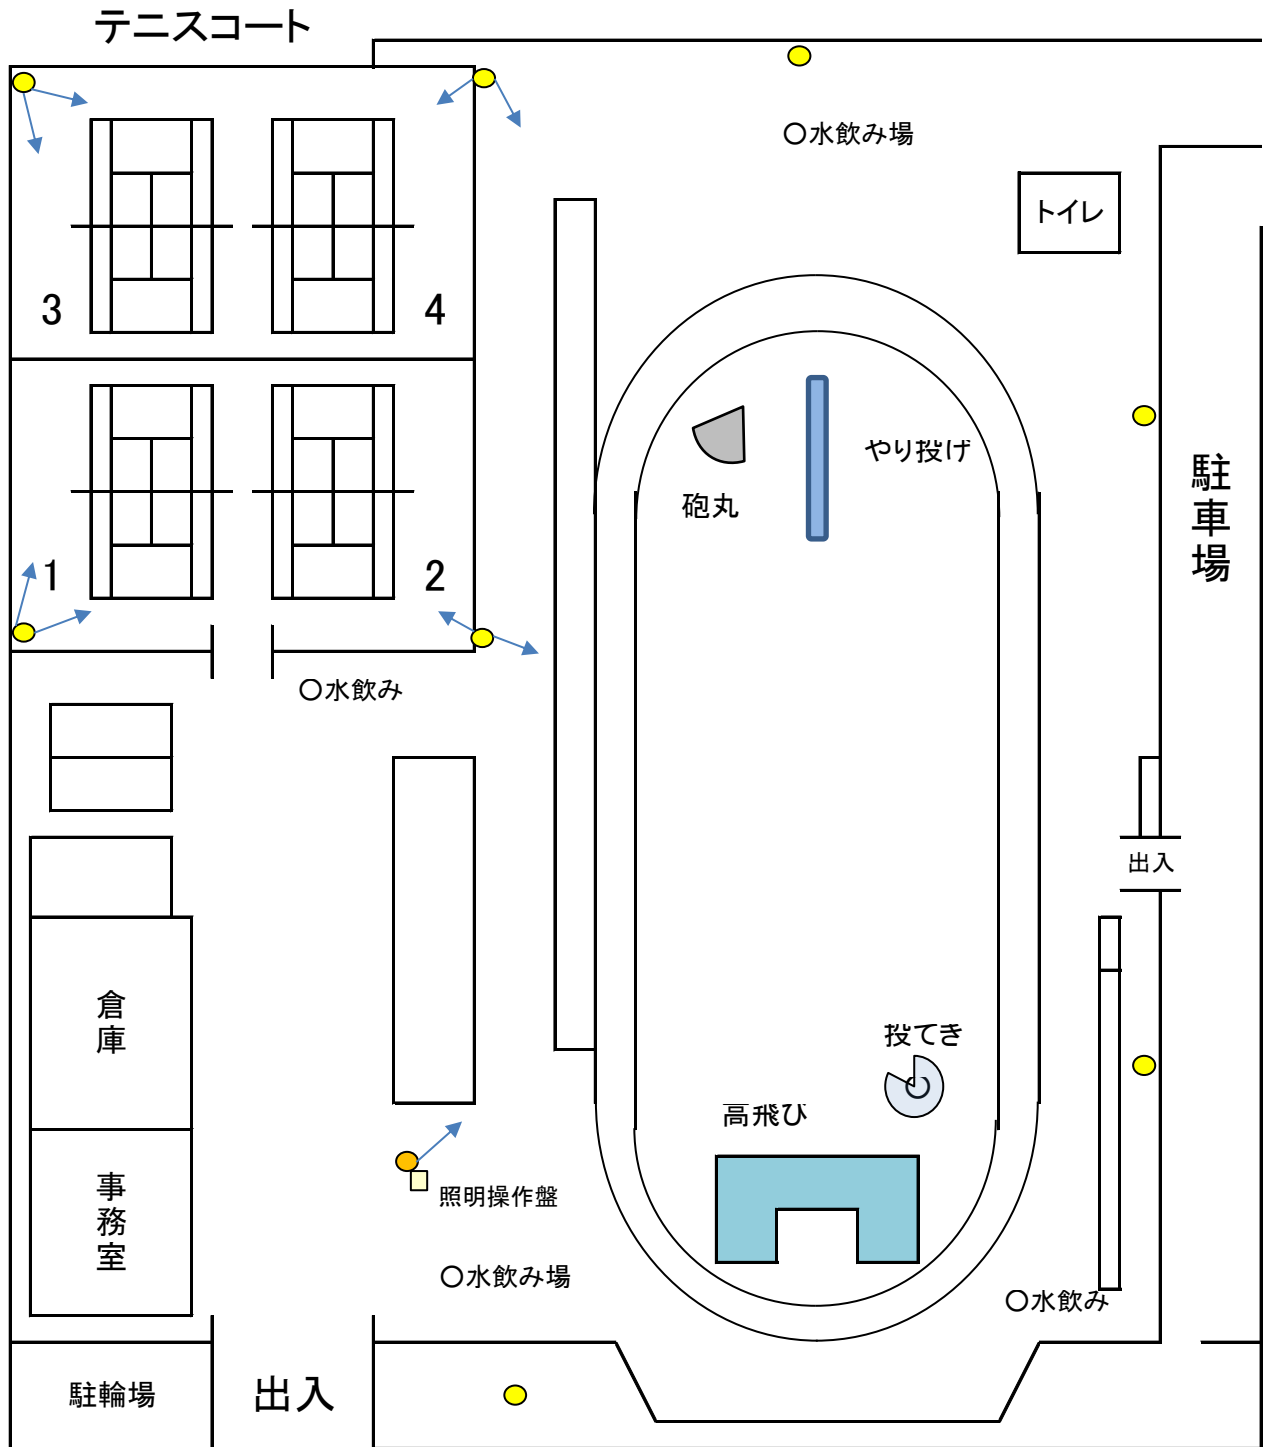


陸上競技場	400m 2レーン
	100m 4レーン
テニスコート	クレー4面
駐車場	137台
照明塔	2灯×8基
	1灯(小)×1基

前橋市清里方面運動場


施設

- ・A面 一般野球 1面(照明あり)
- ・B面 ソフトボール 1面
- ・C面 少年野球 1面
- ・ゲートボール 2面
- ・駐車場 120台

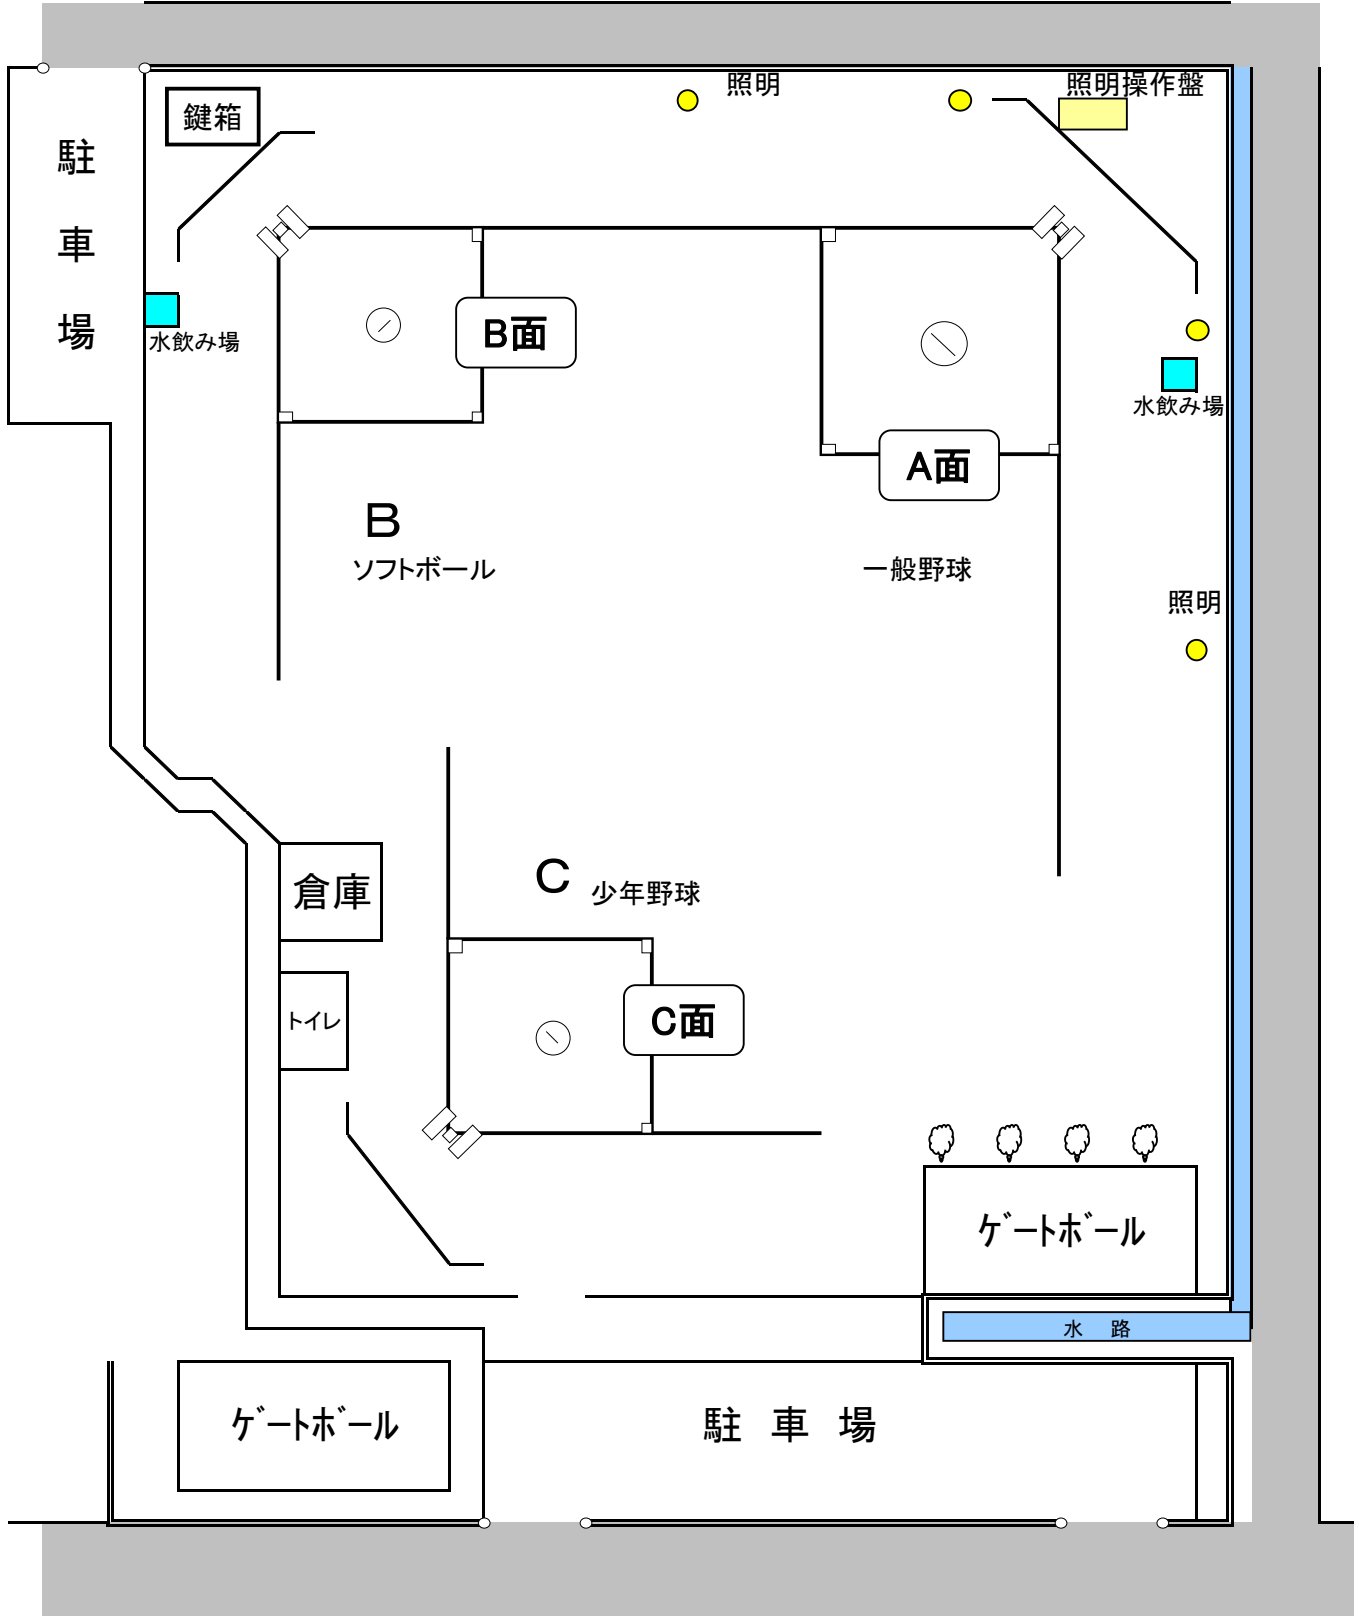

大胡総合運動公園現形図

前橋市堀越町473-4
駐車場 274台

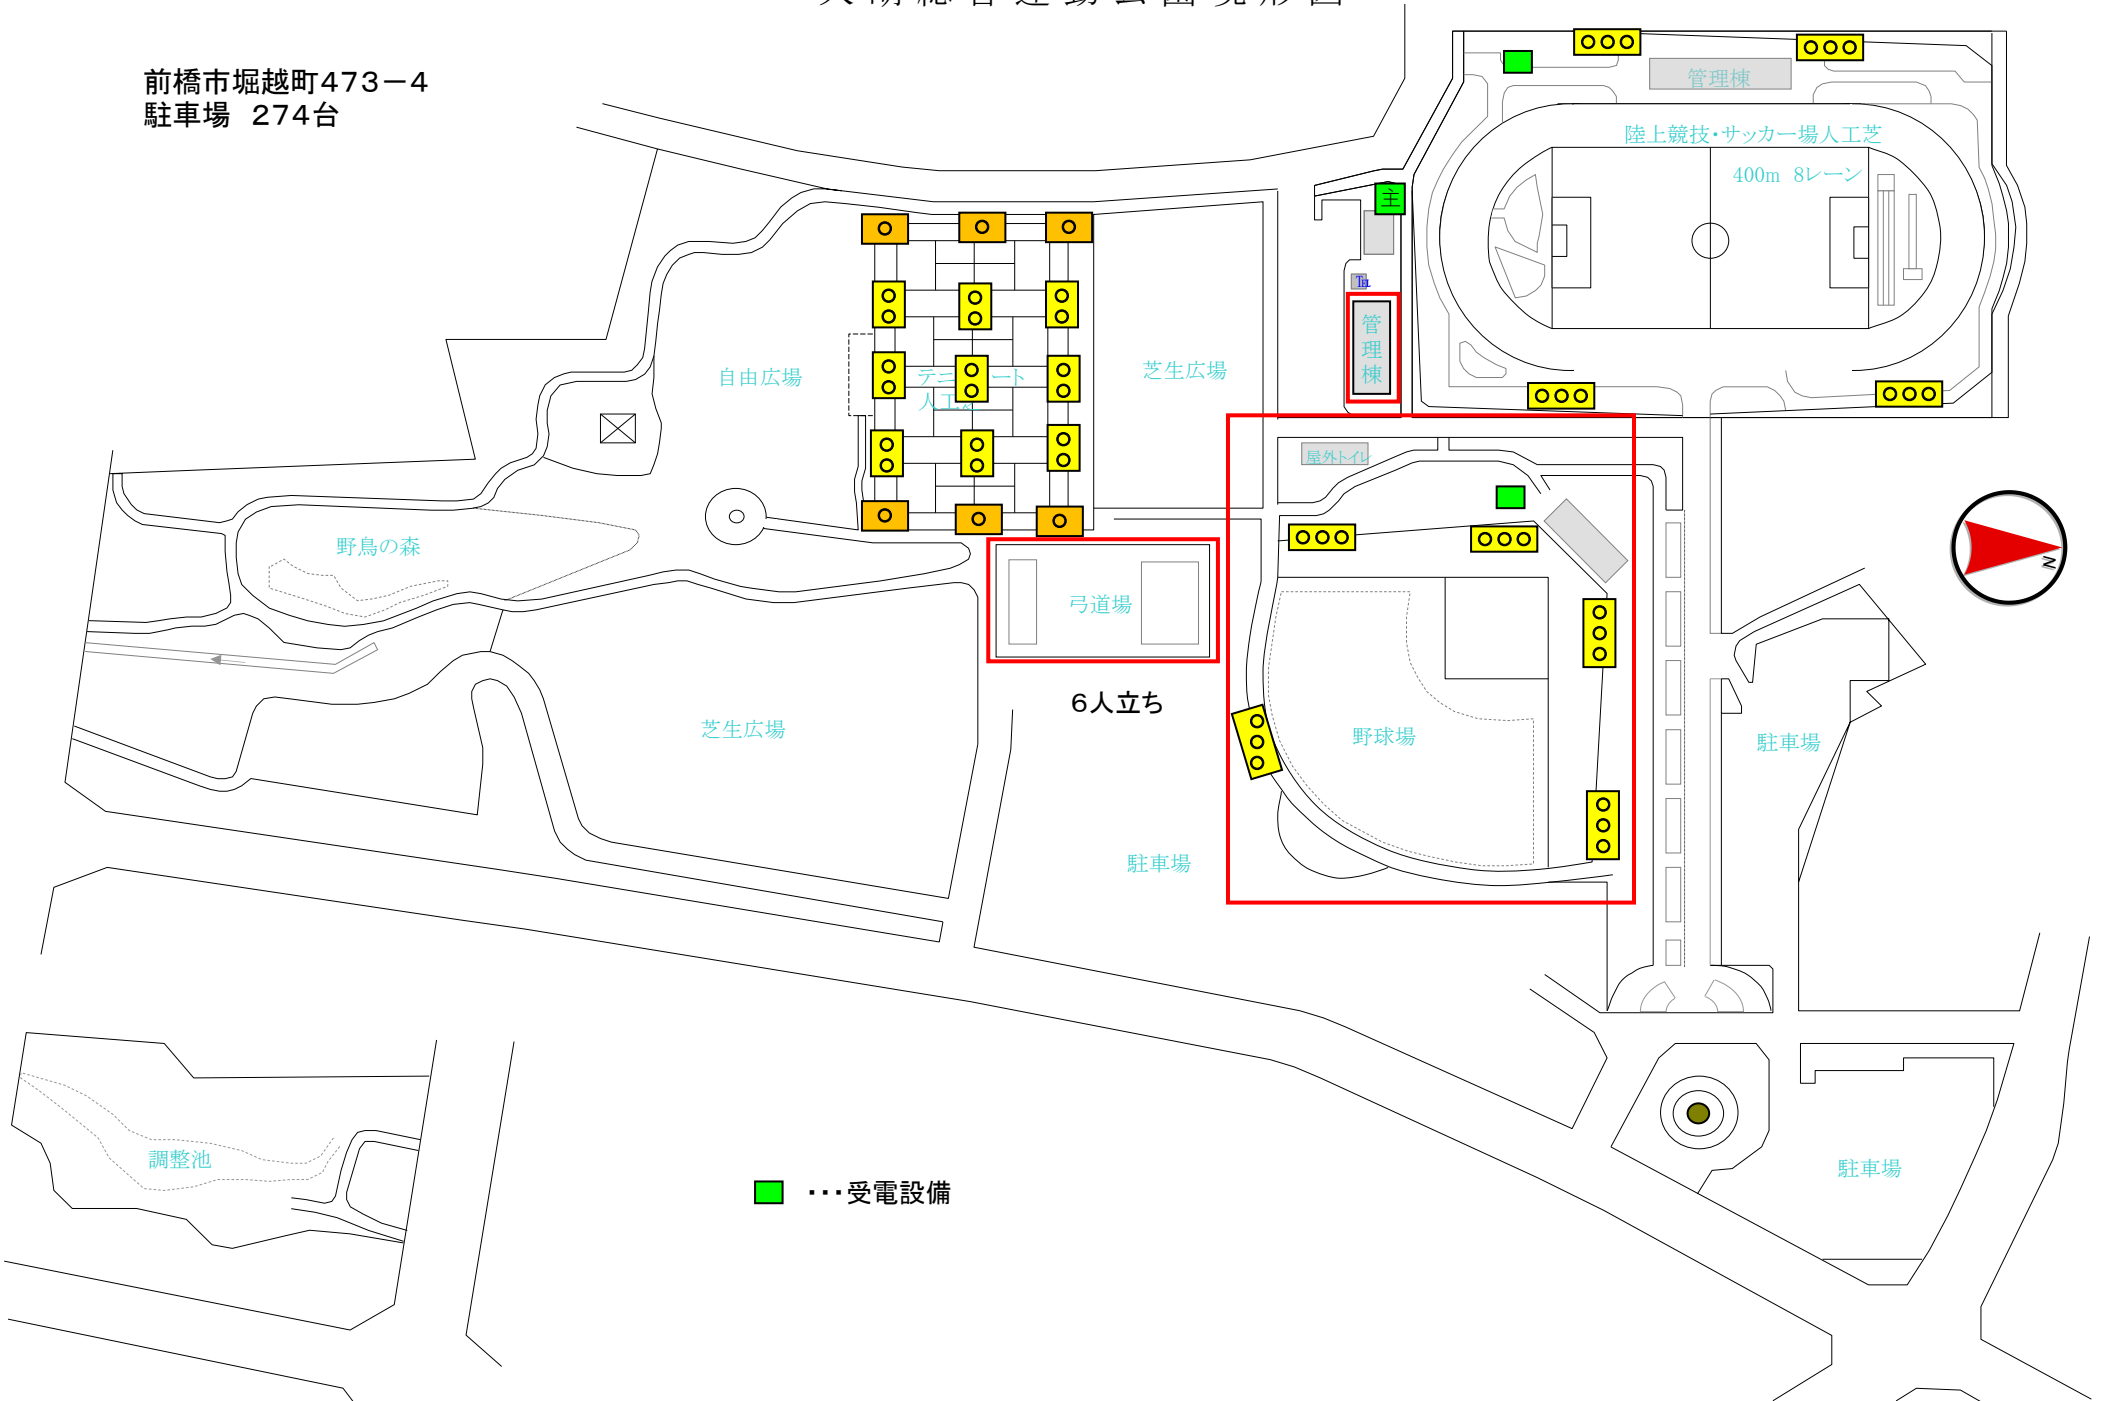

■ …受電設備