



B 2 階平面図 1:300

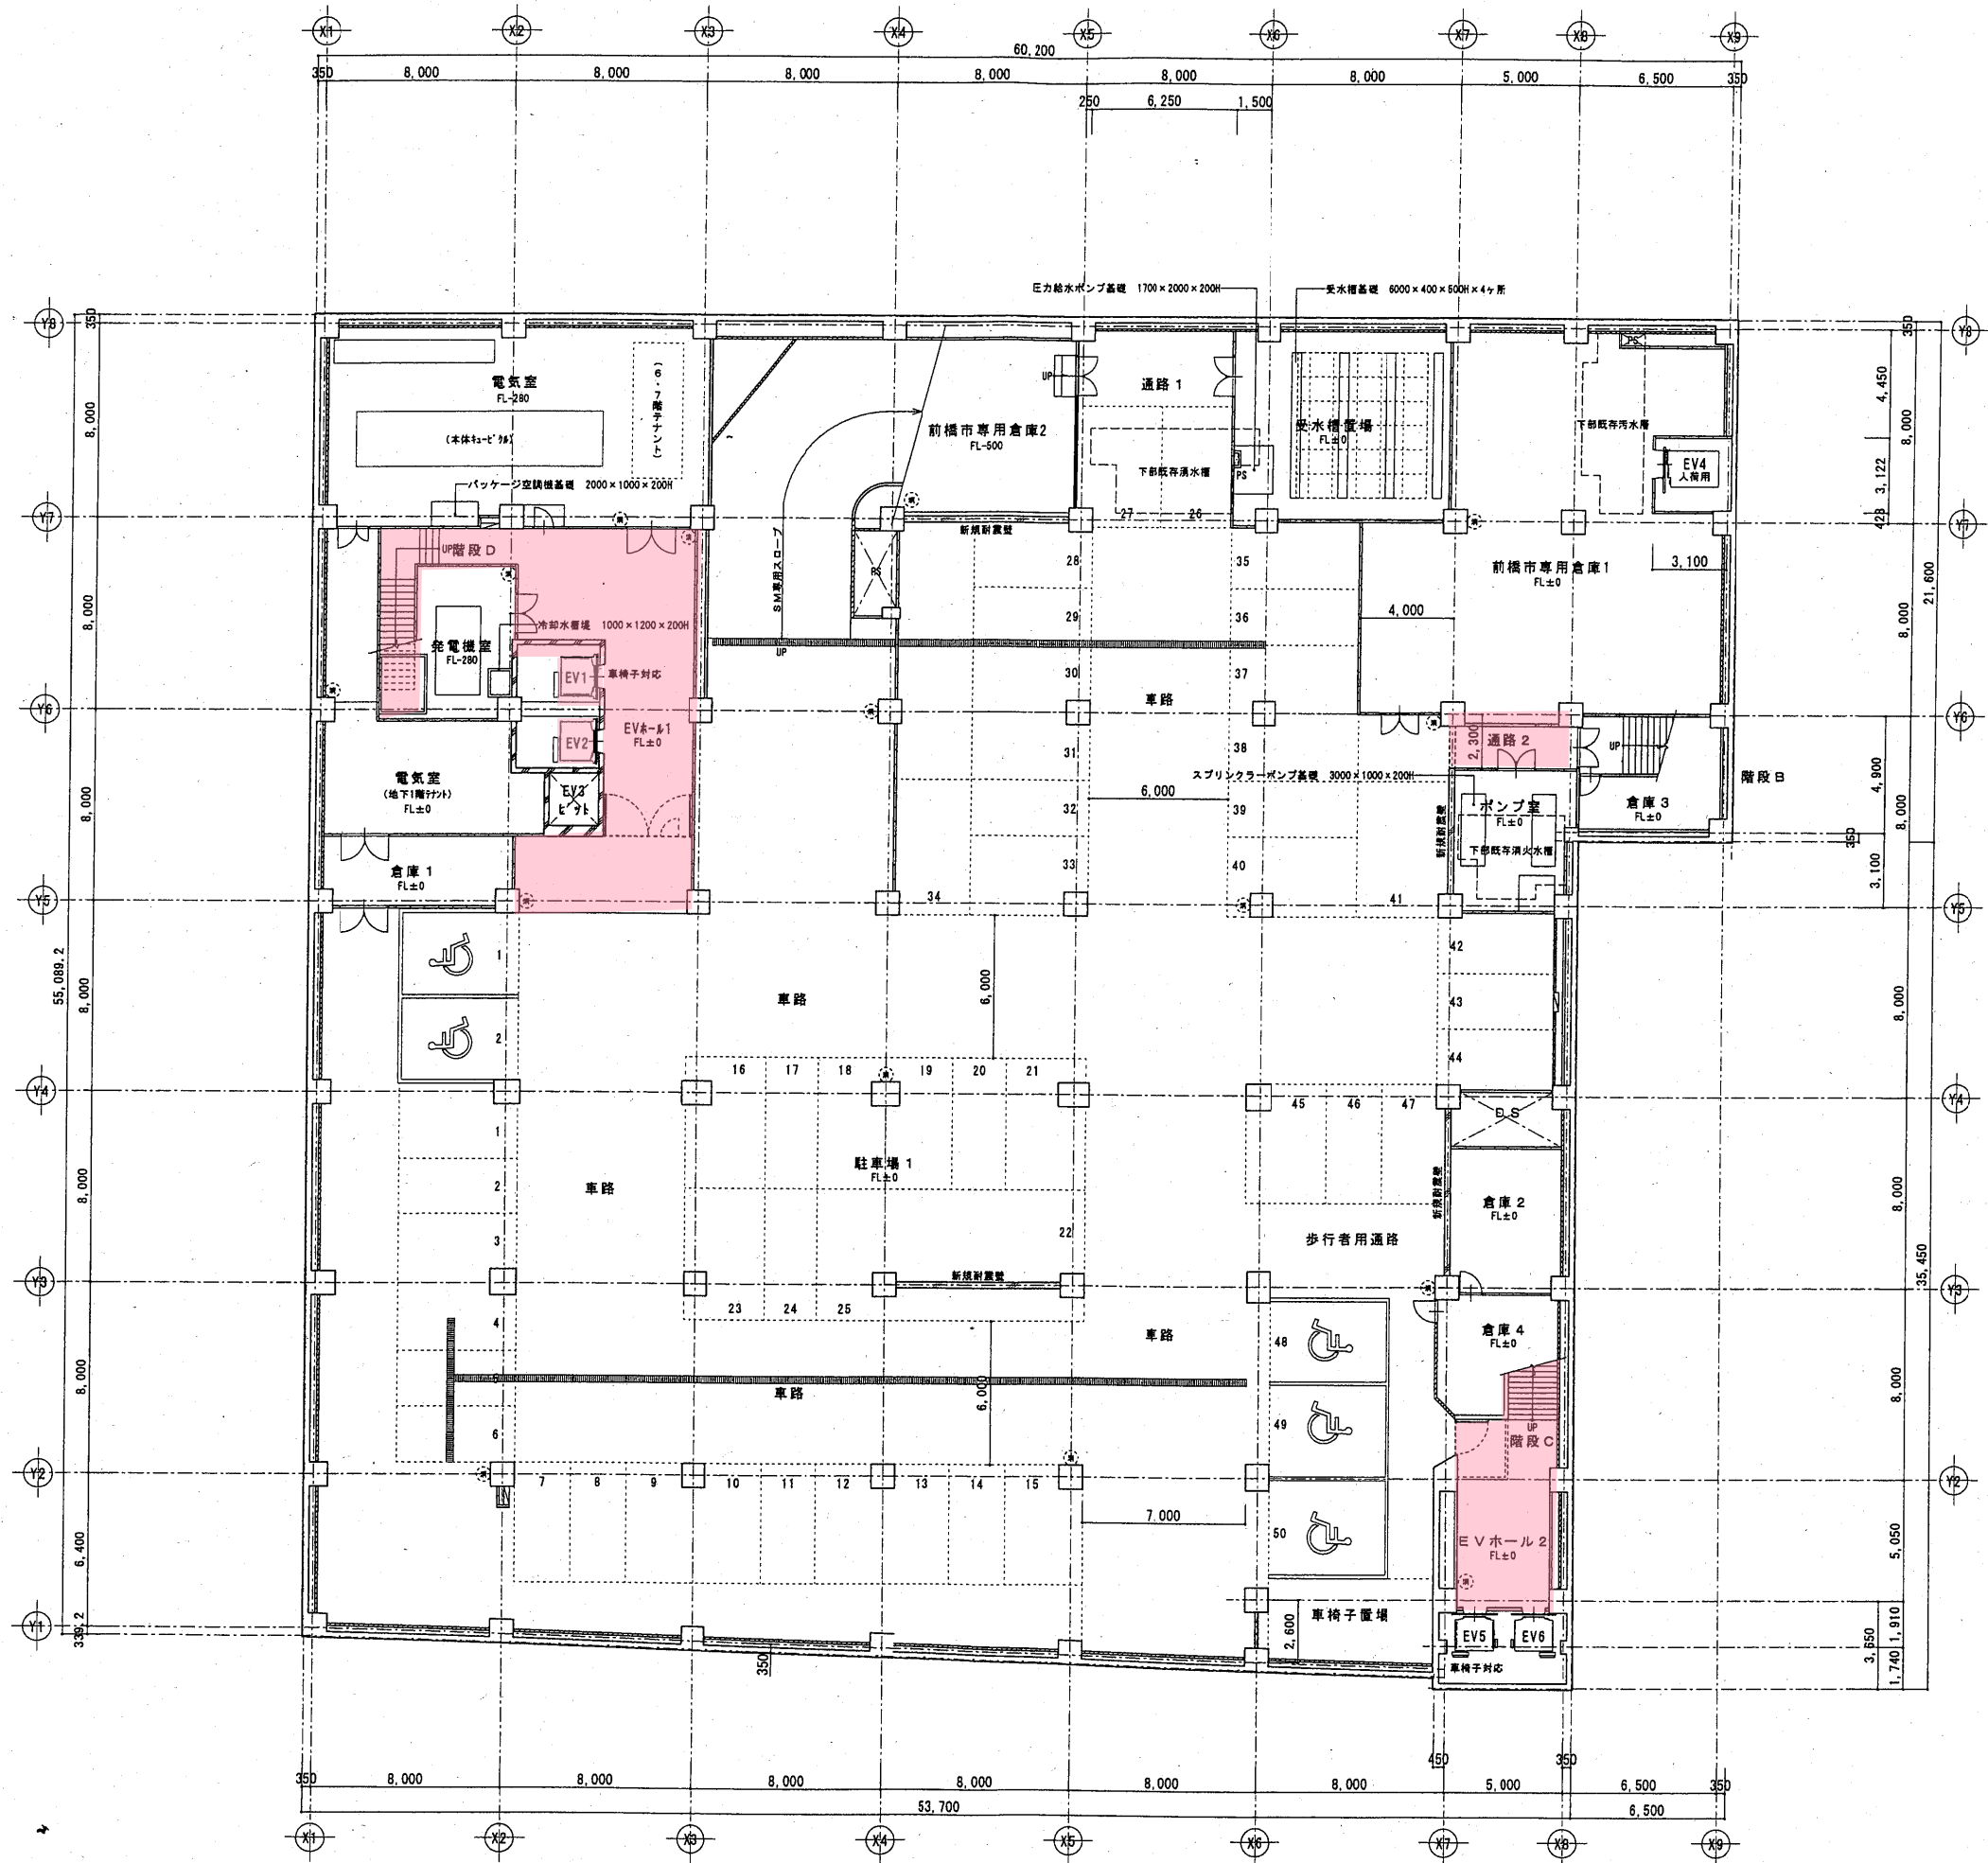

地下2階床面積：3145.91㎡

B 1 階平面図 1:300

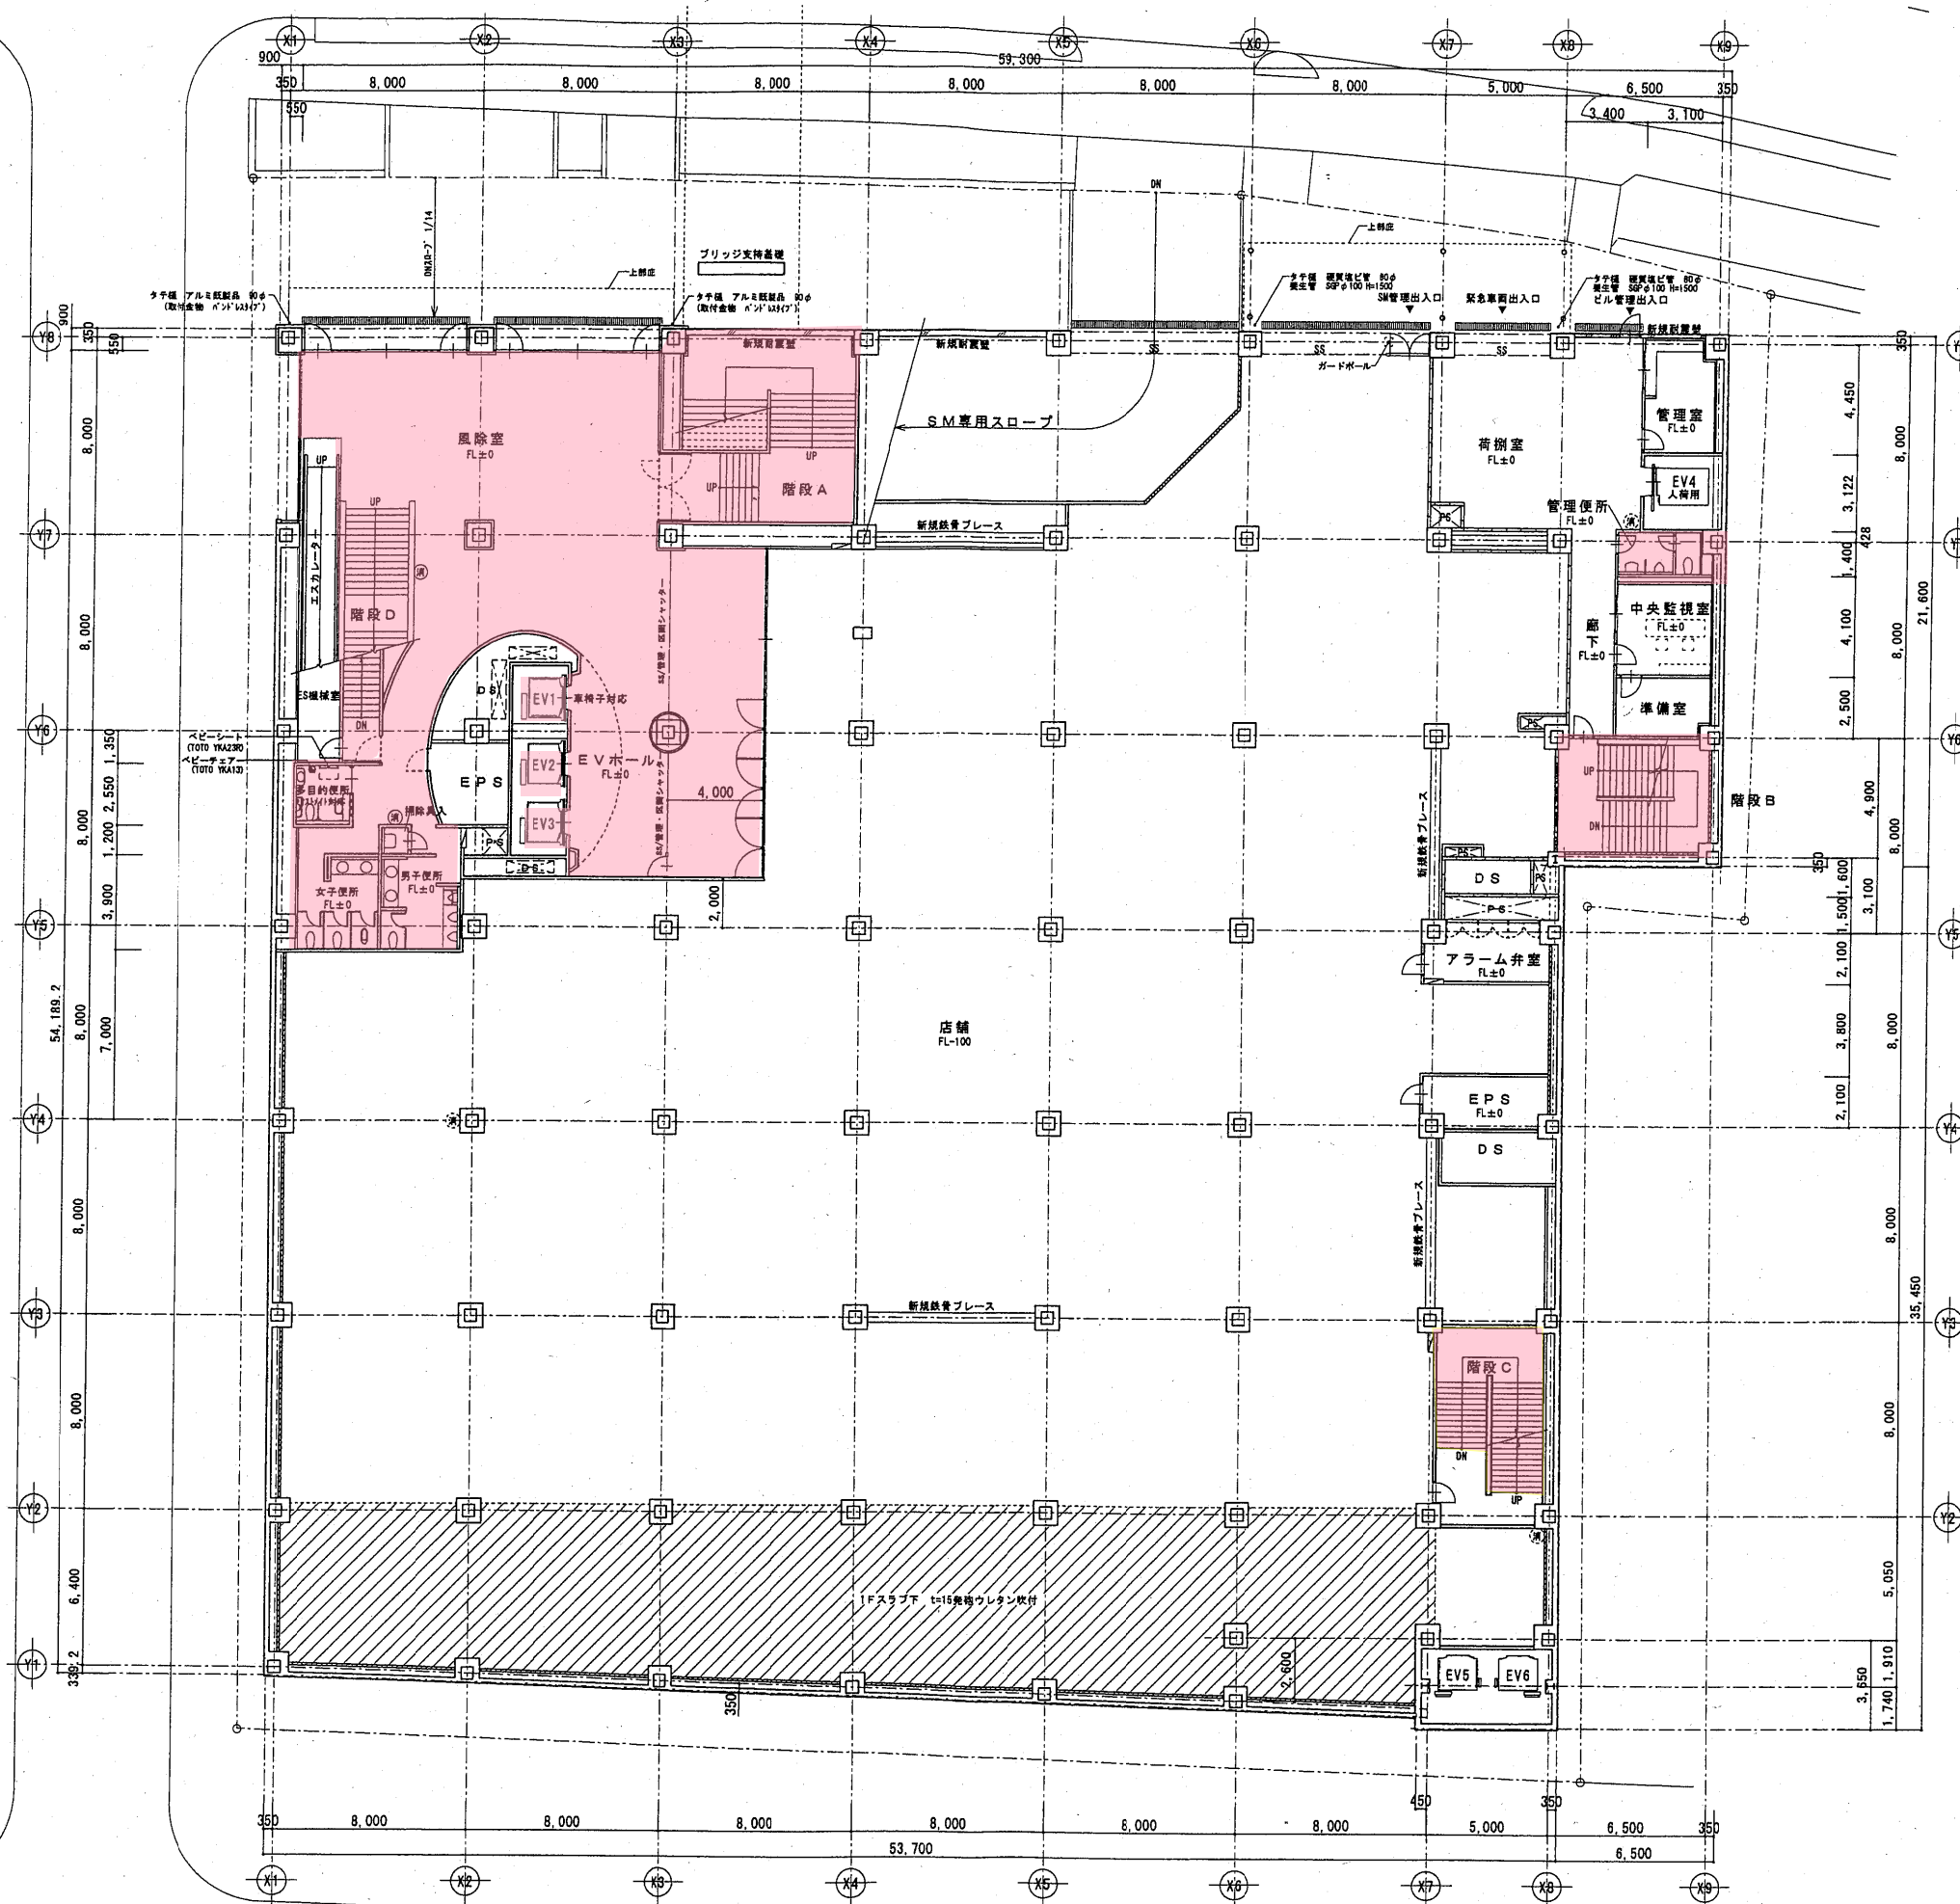

1.回/日


1回/週

1回／2週


1回/月

地下 1 階床面積：3172.14m²

 1.回/日
 1回/週
 1回/2週
 1回/月

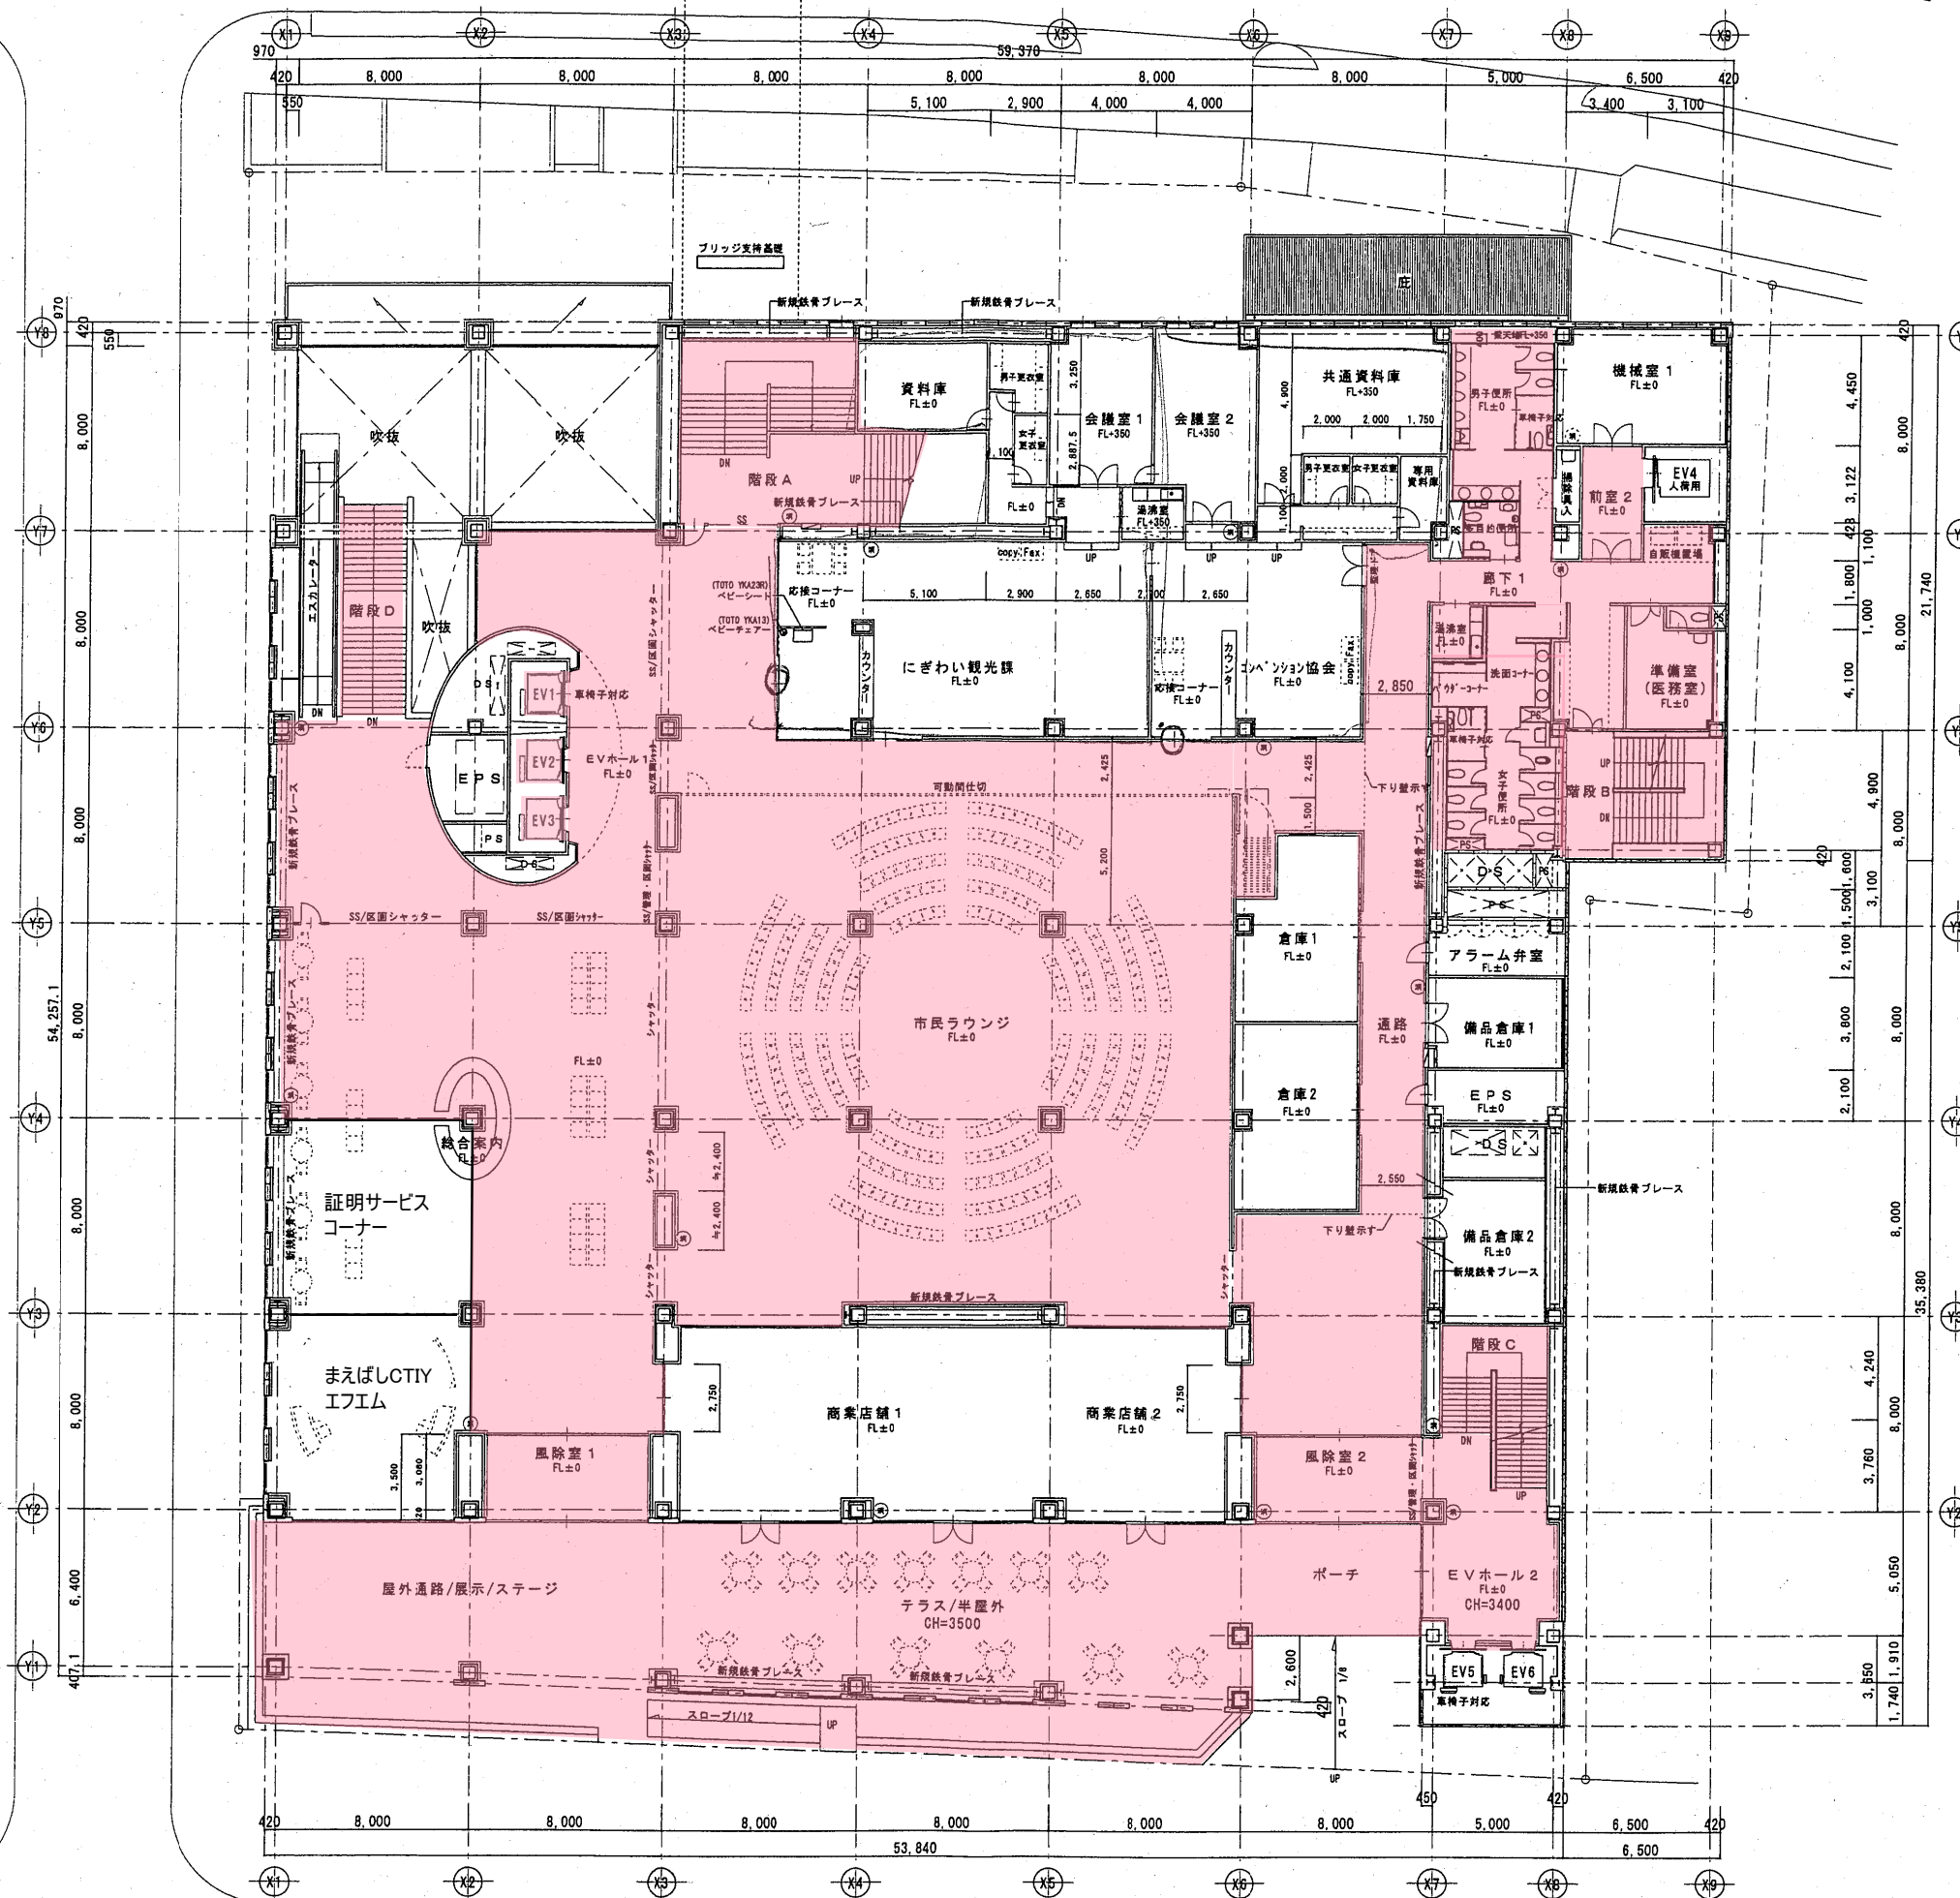

建築工事

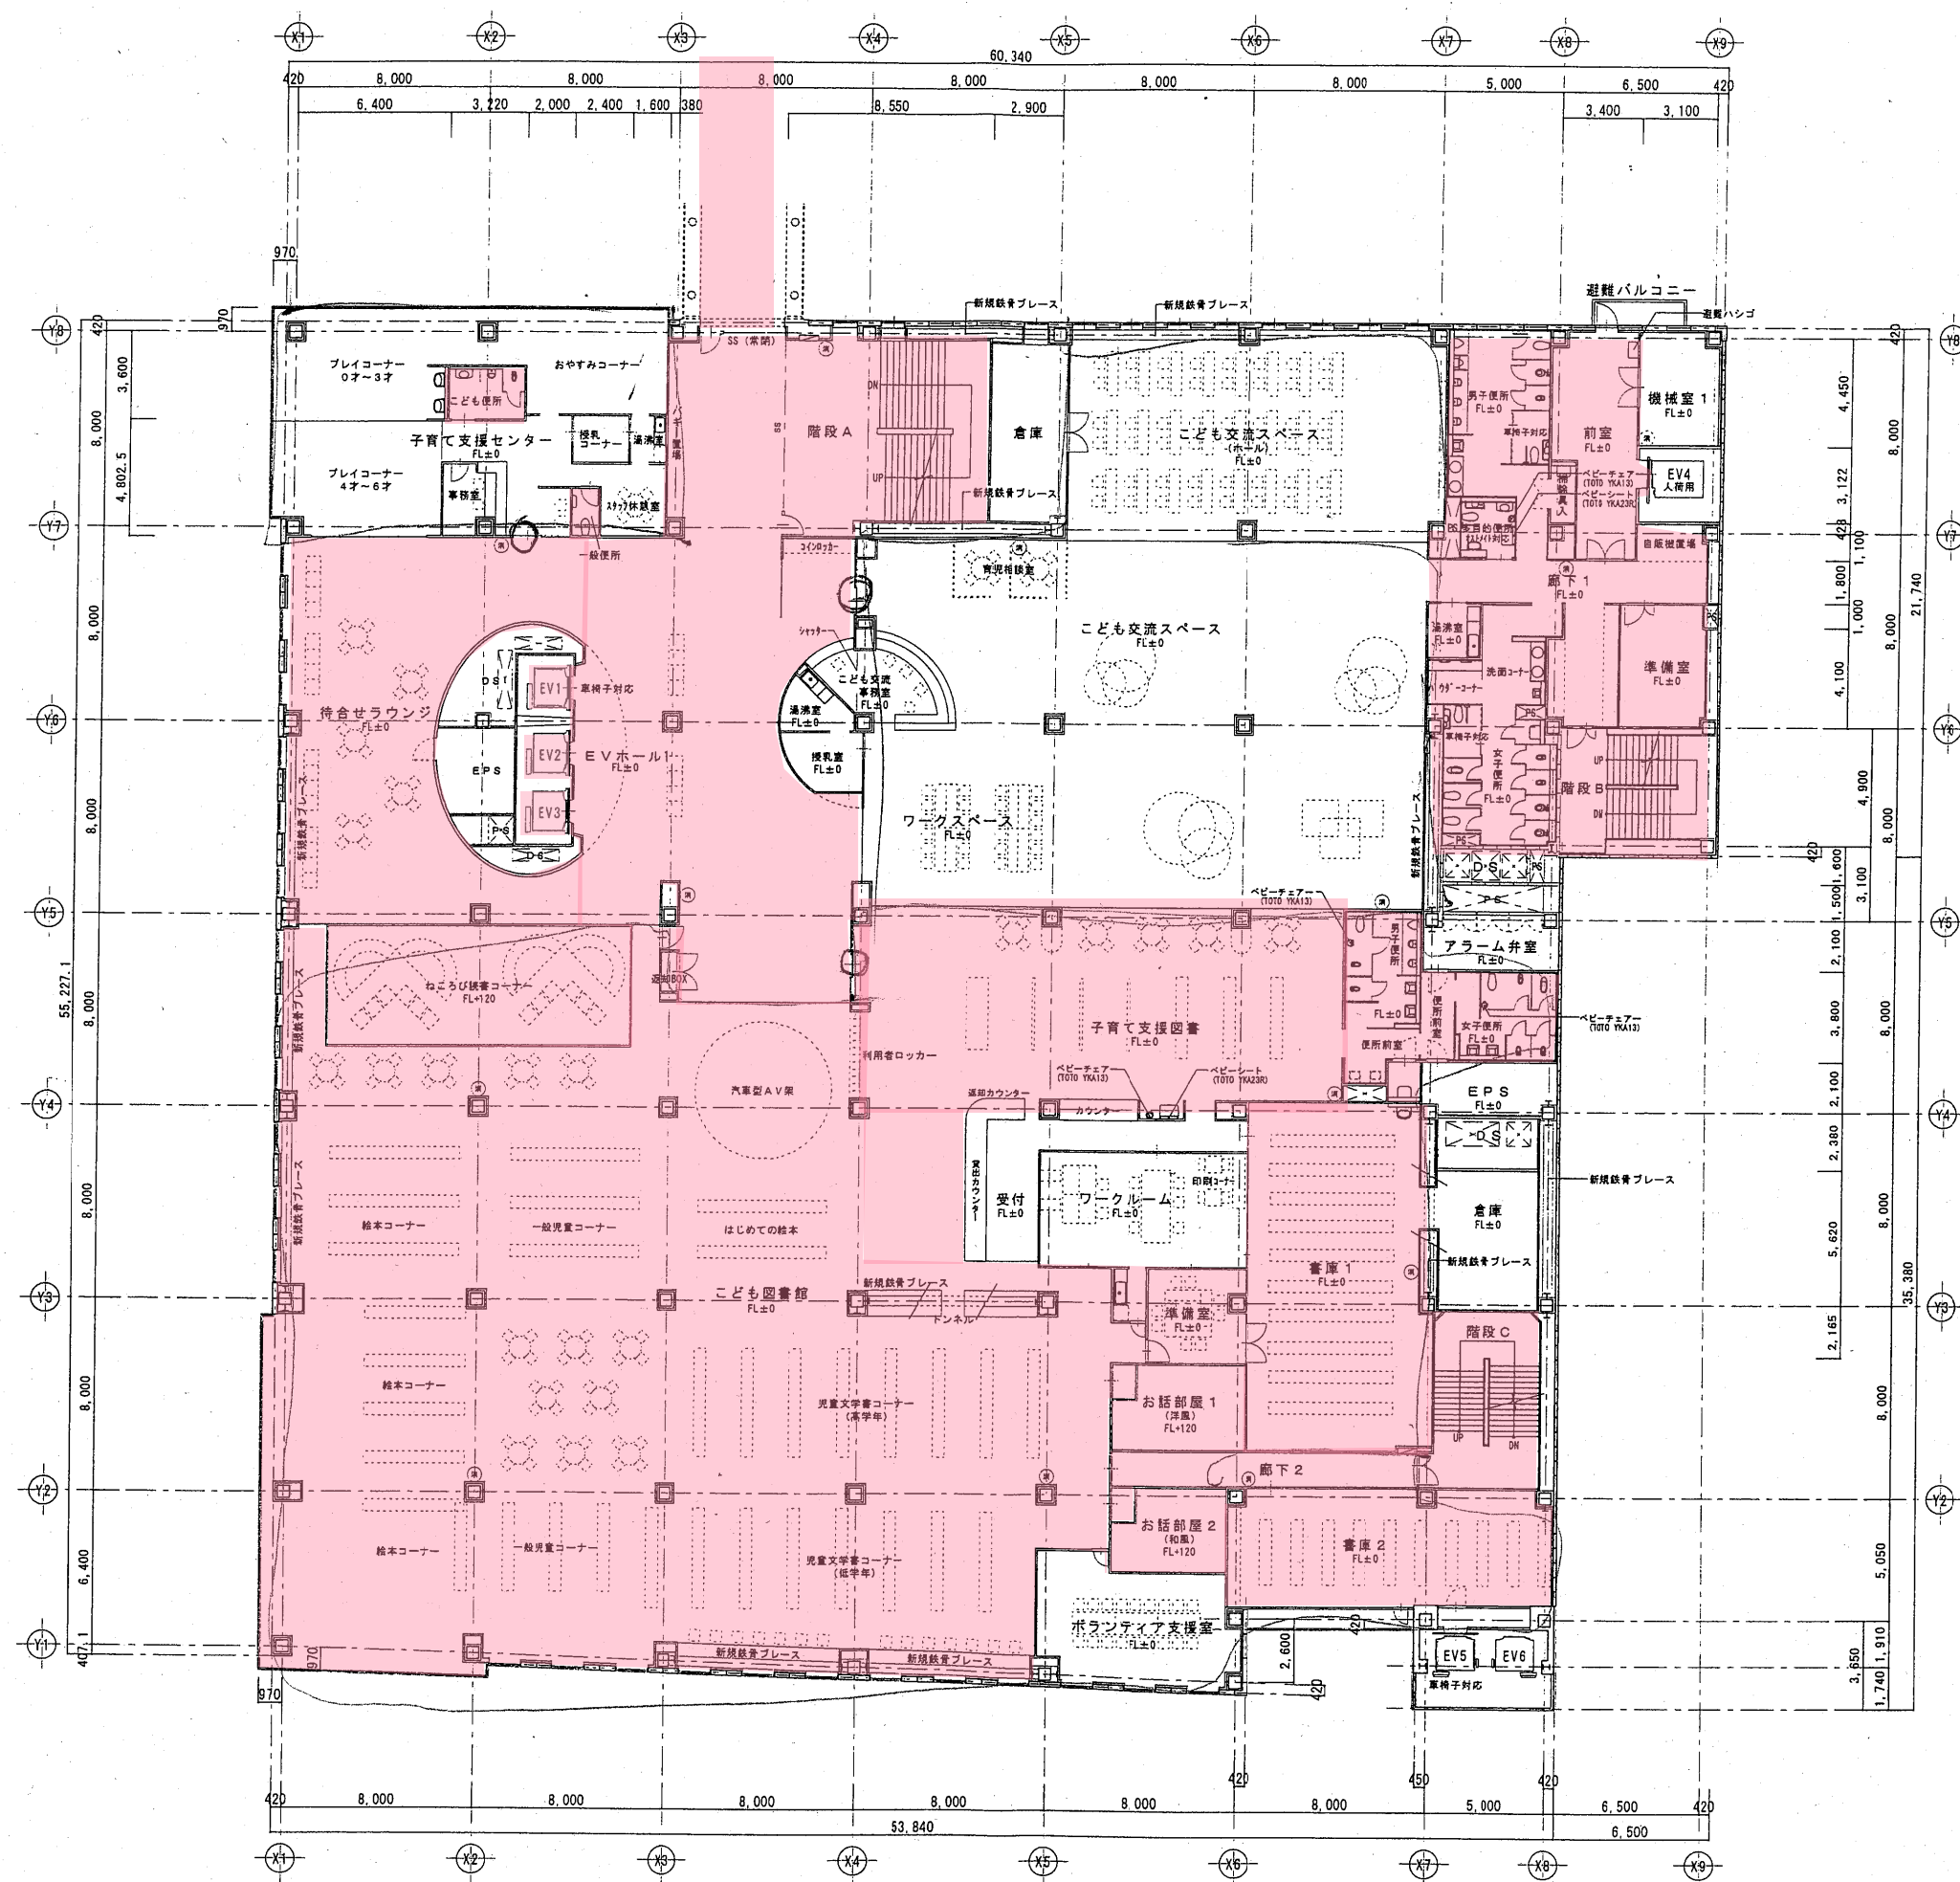


2 階平面図 1:300

- 1回/日
- 1回/週
- 1回/2週
- 1回/月


2 階床面積 : 3168.58m²

 1回/日
 1回/週
 1回/2週
 1回/月

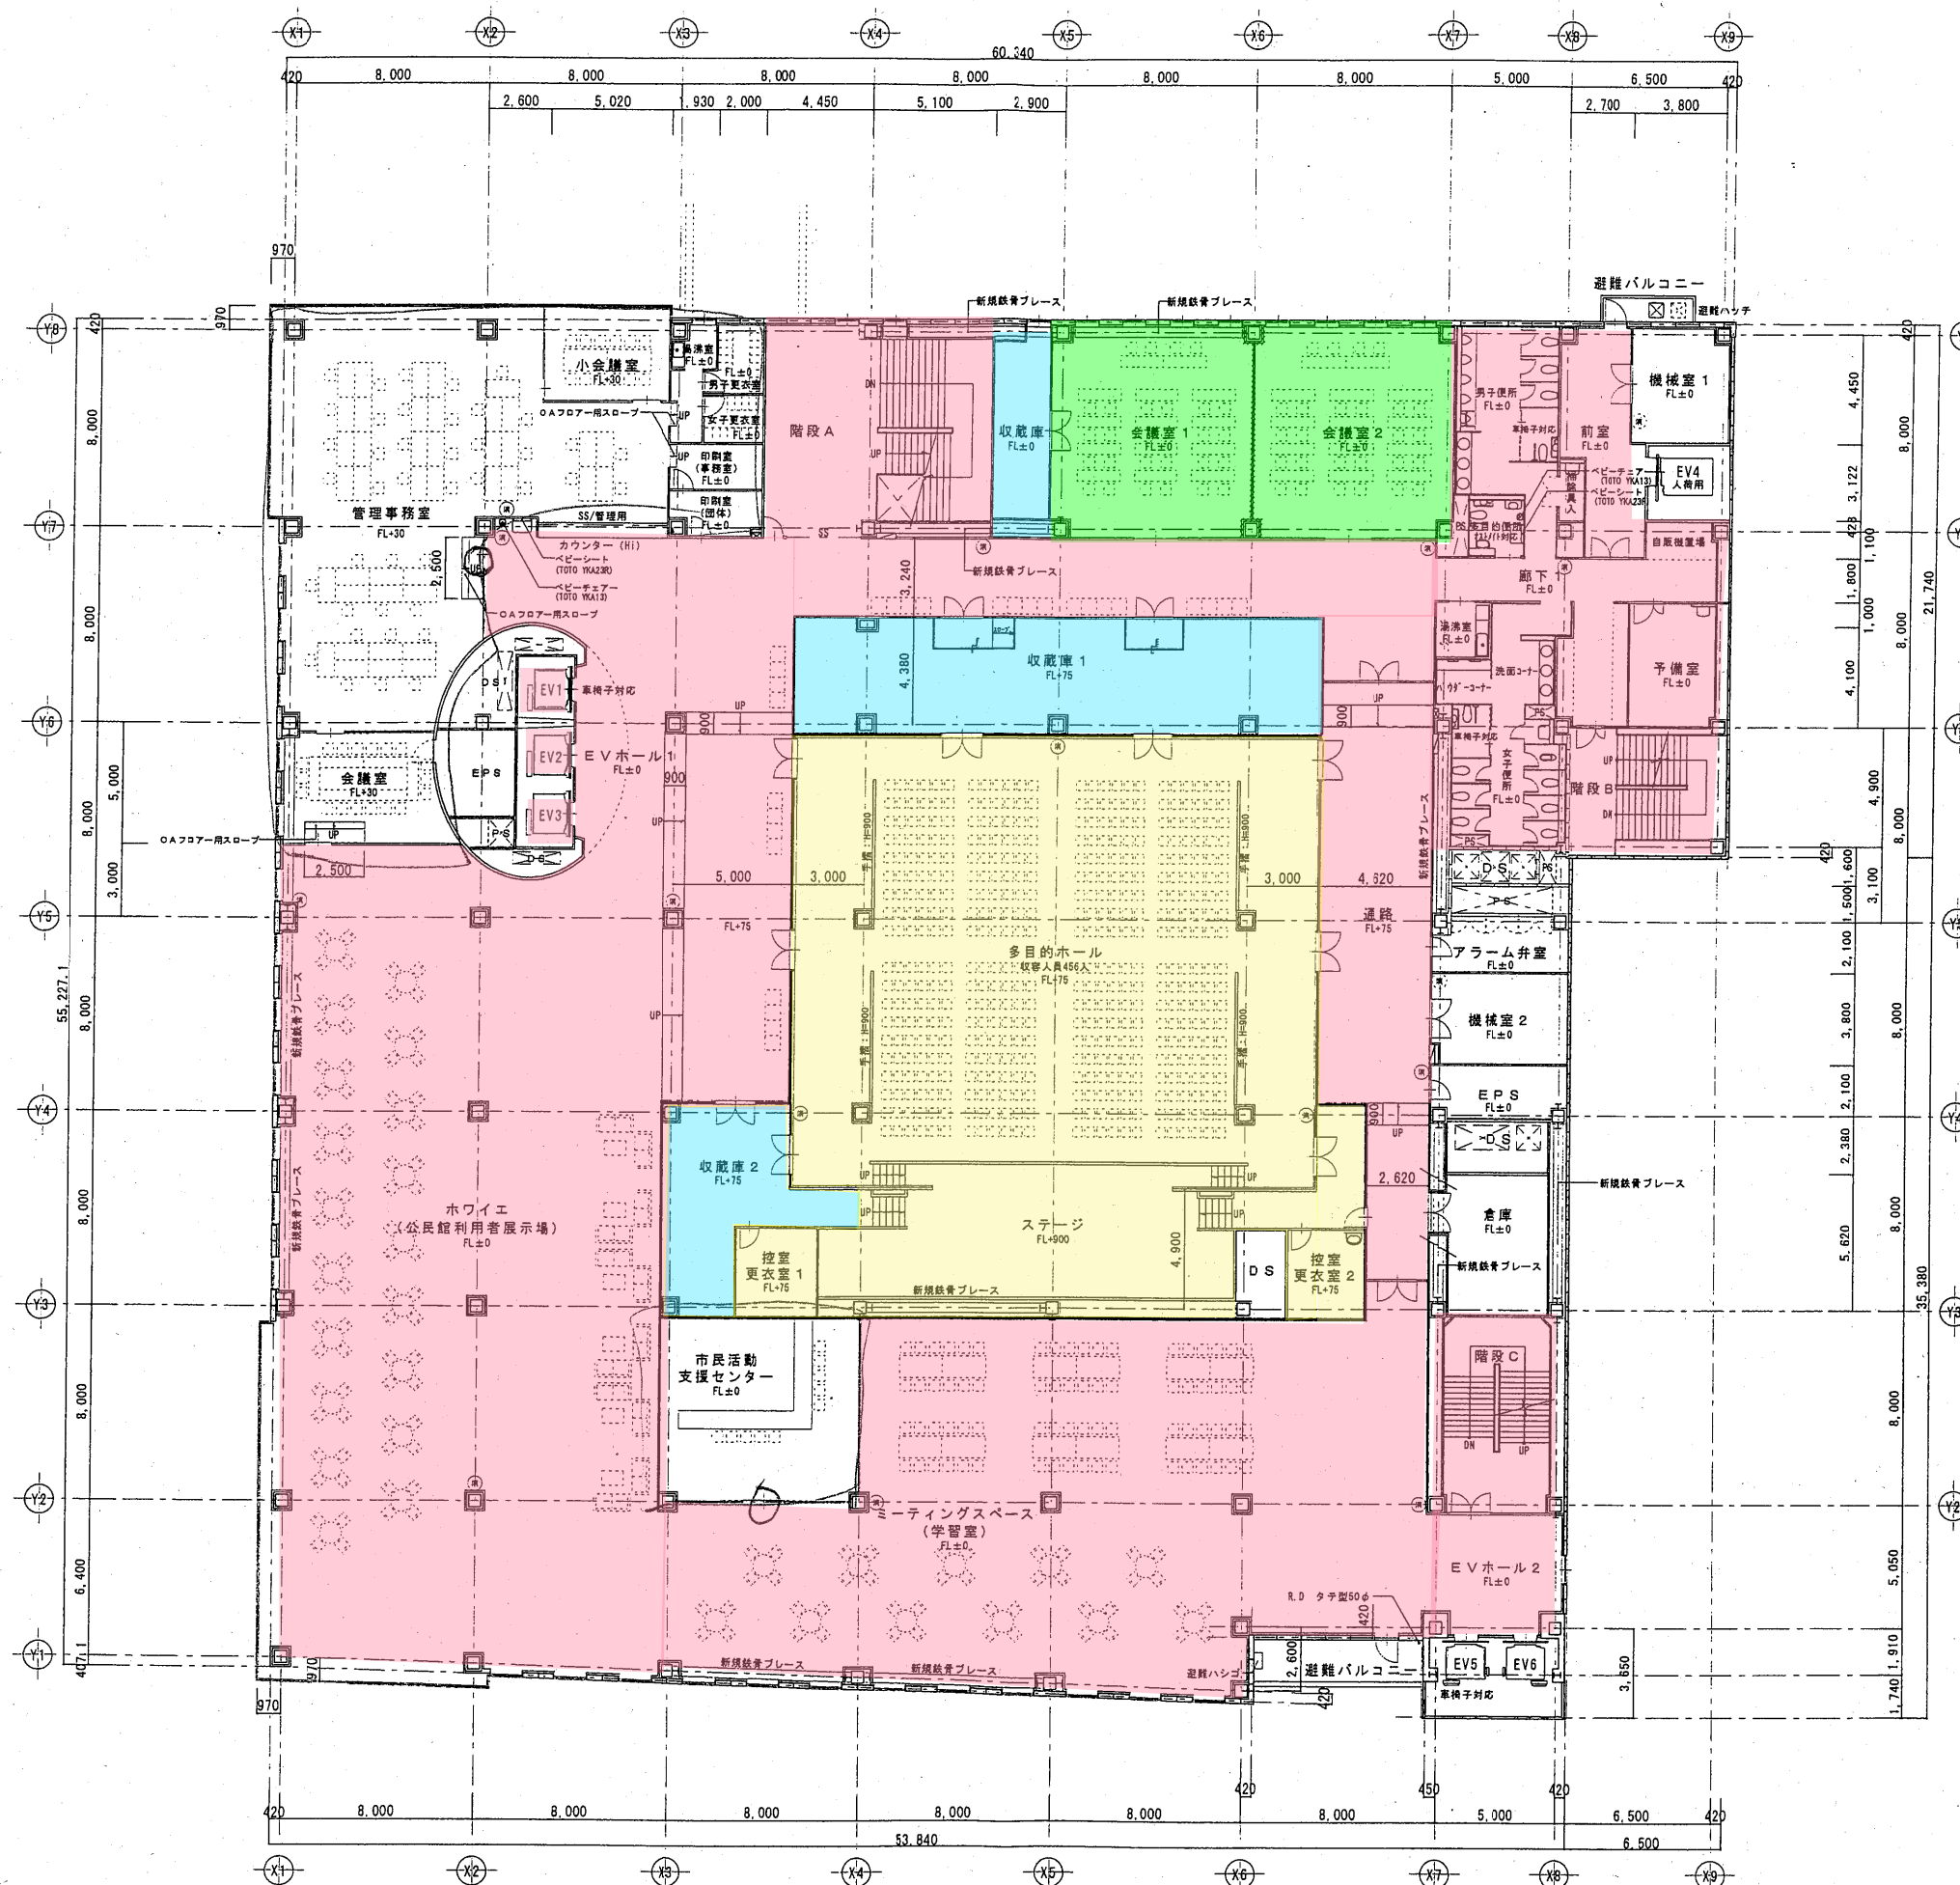

建築工事

4 階平面図 1:300

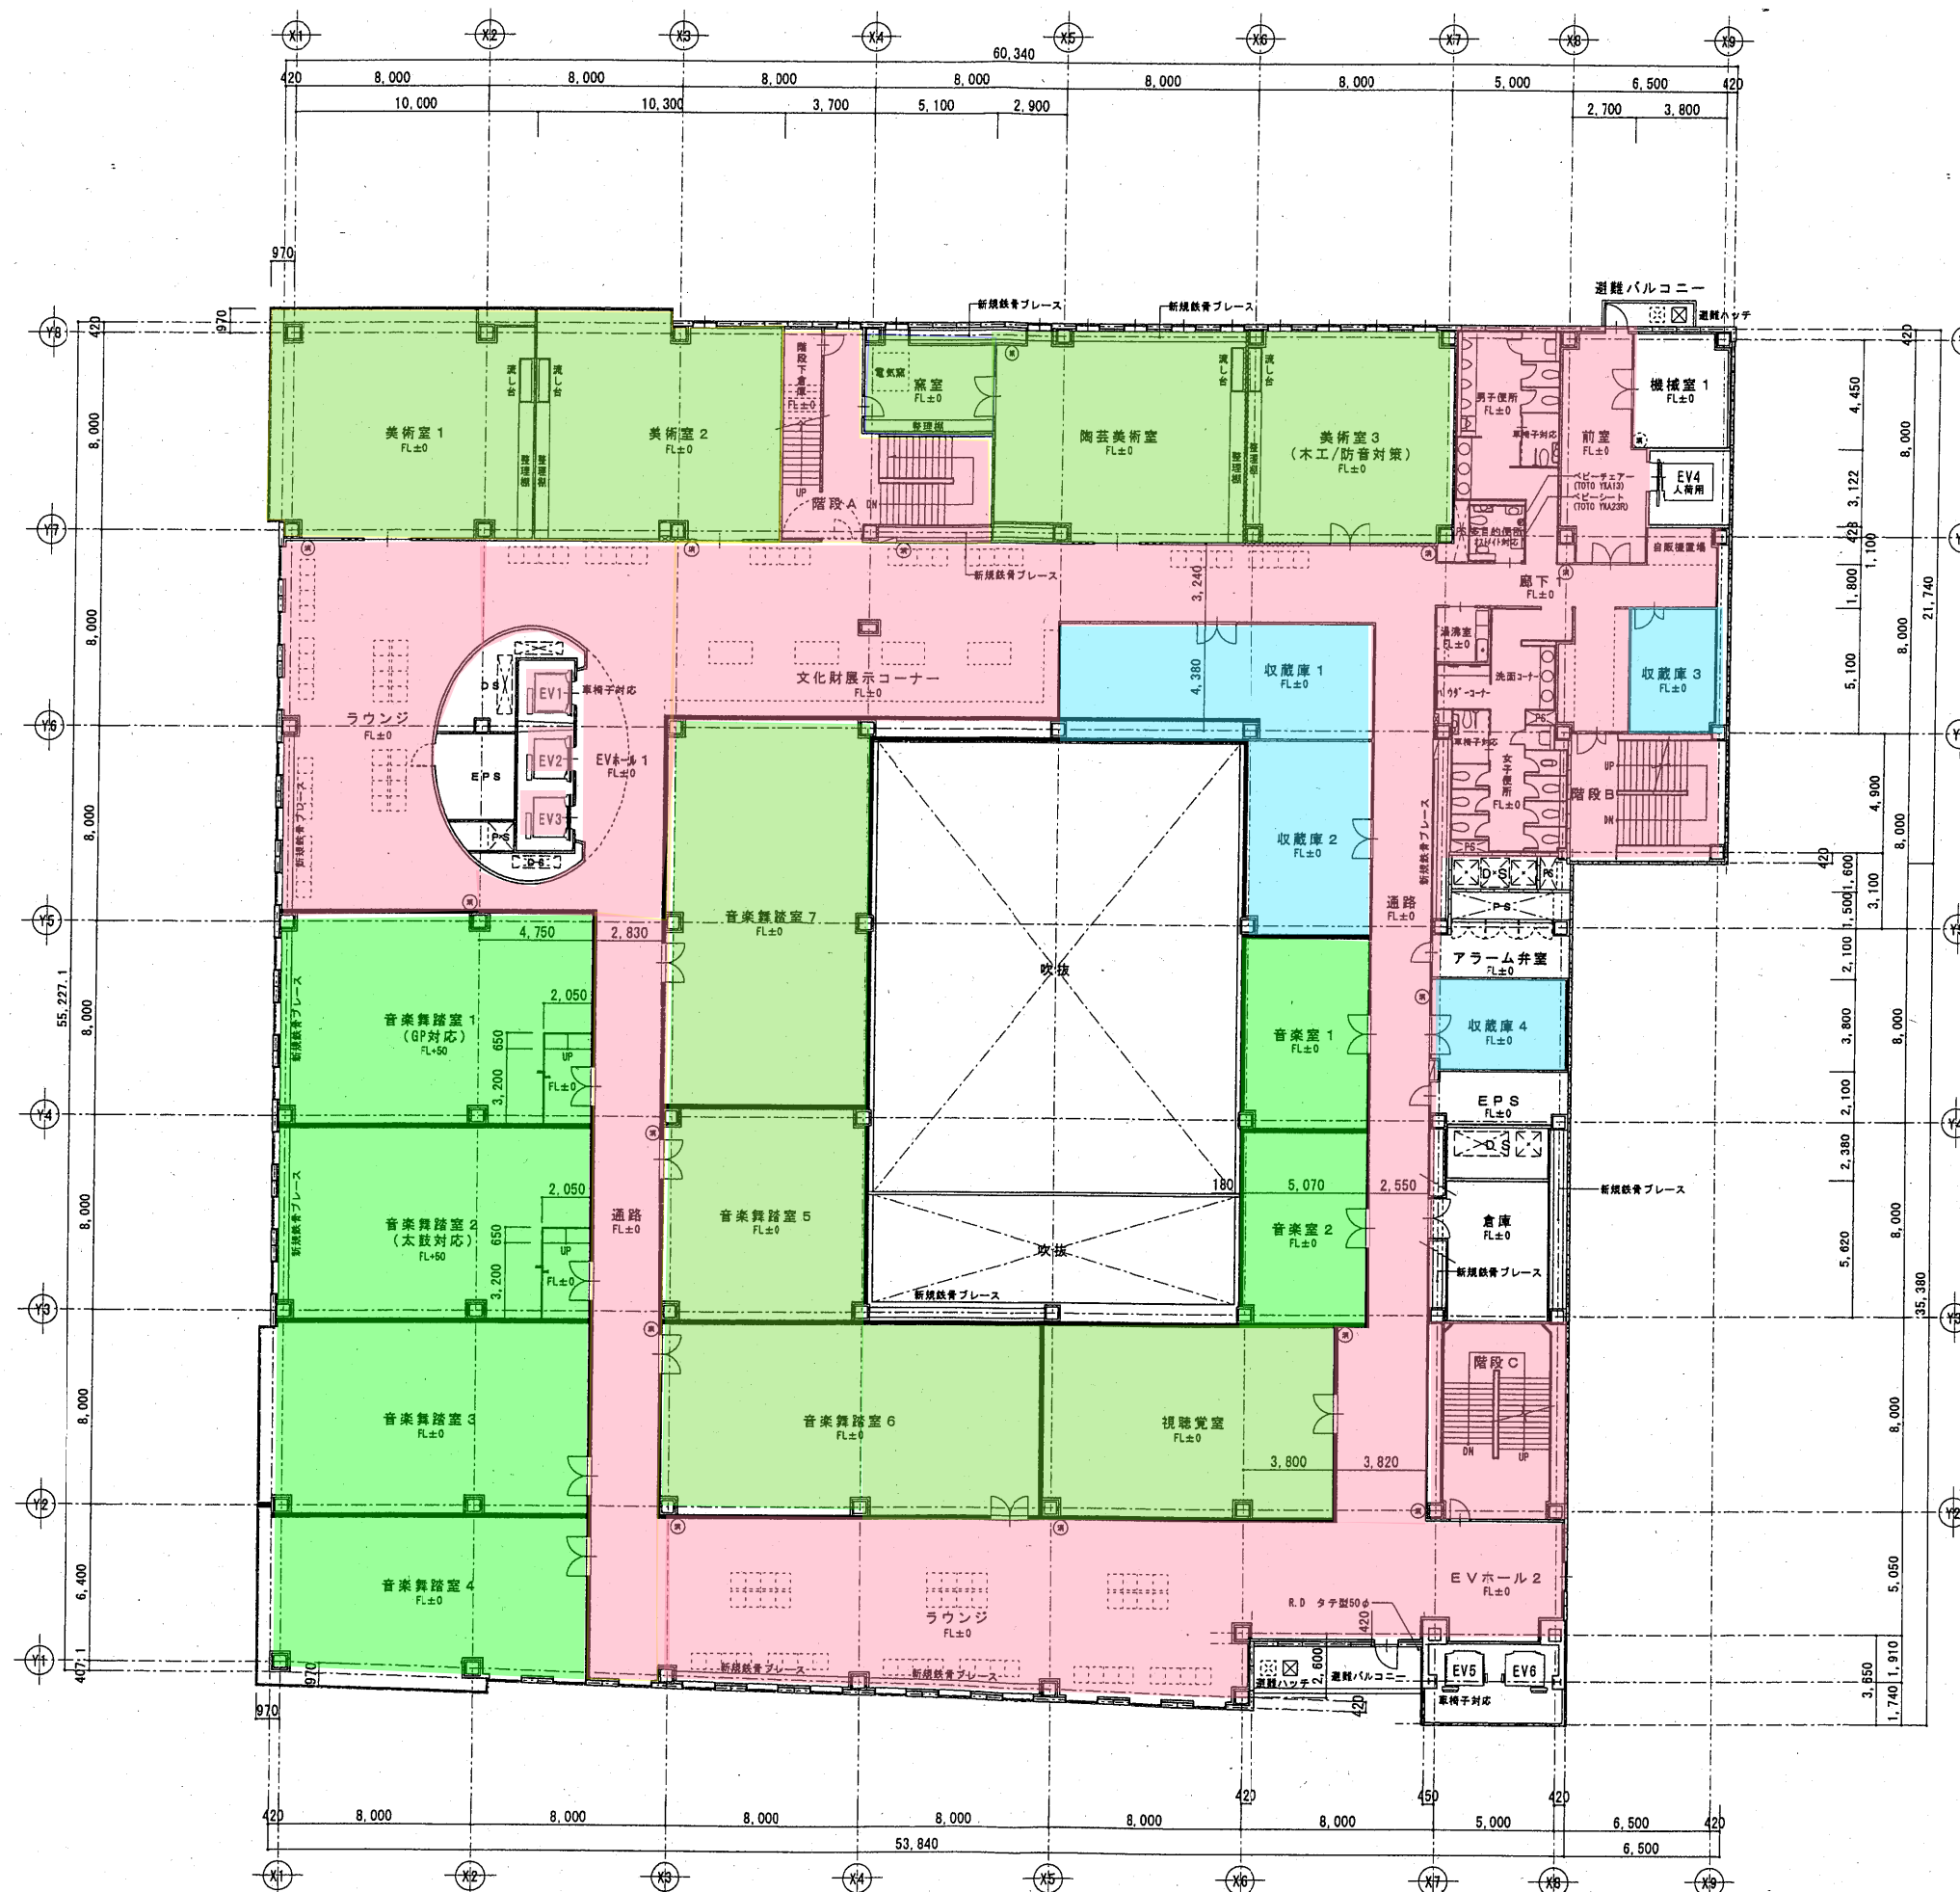


- 1回/日
- 1回/週
- 1回/2週
- 1回/月

5 階平面図 1:300





- 1回/日
- 1回/週
- 1回/2週
- 1回/月

6 階平面図 1:300

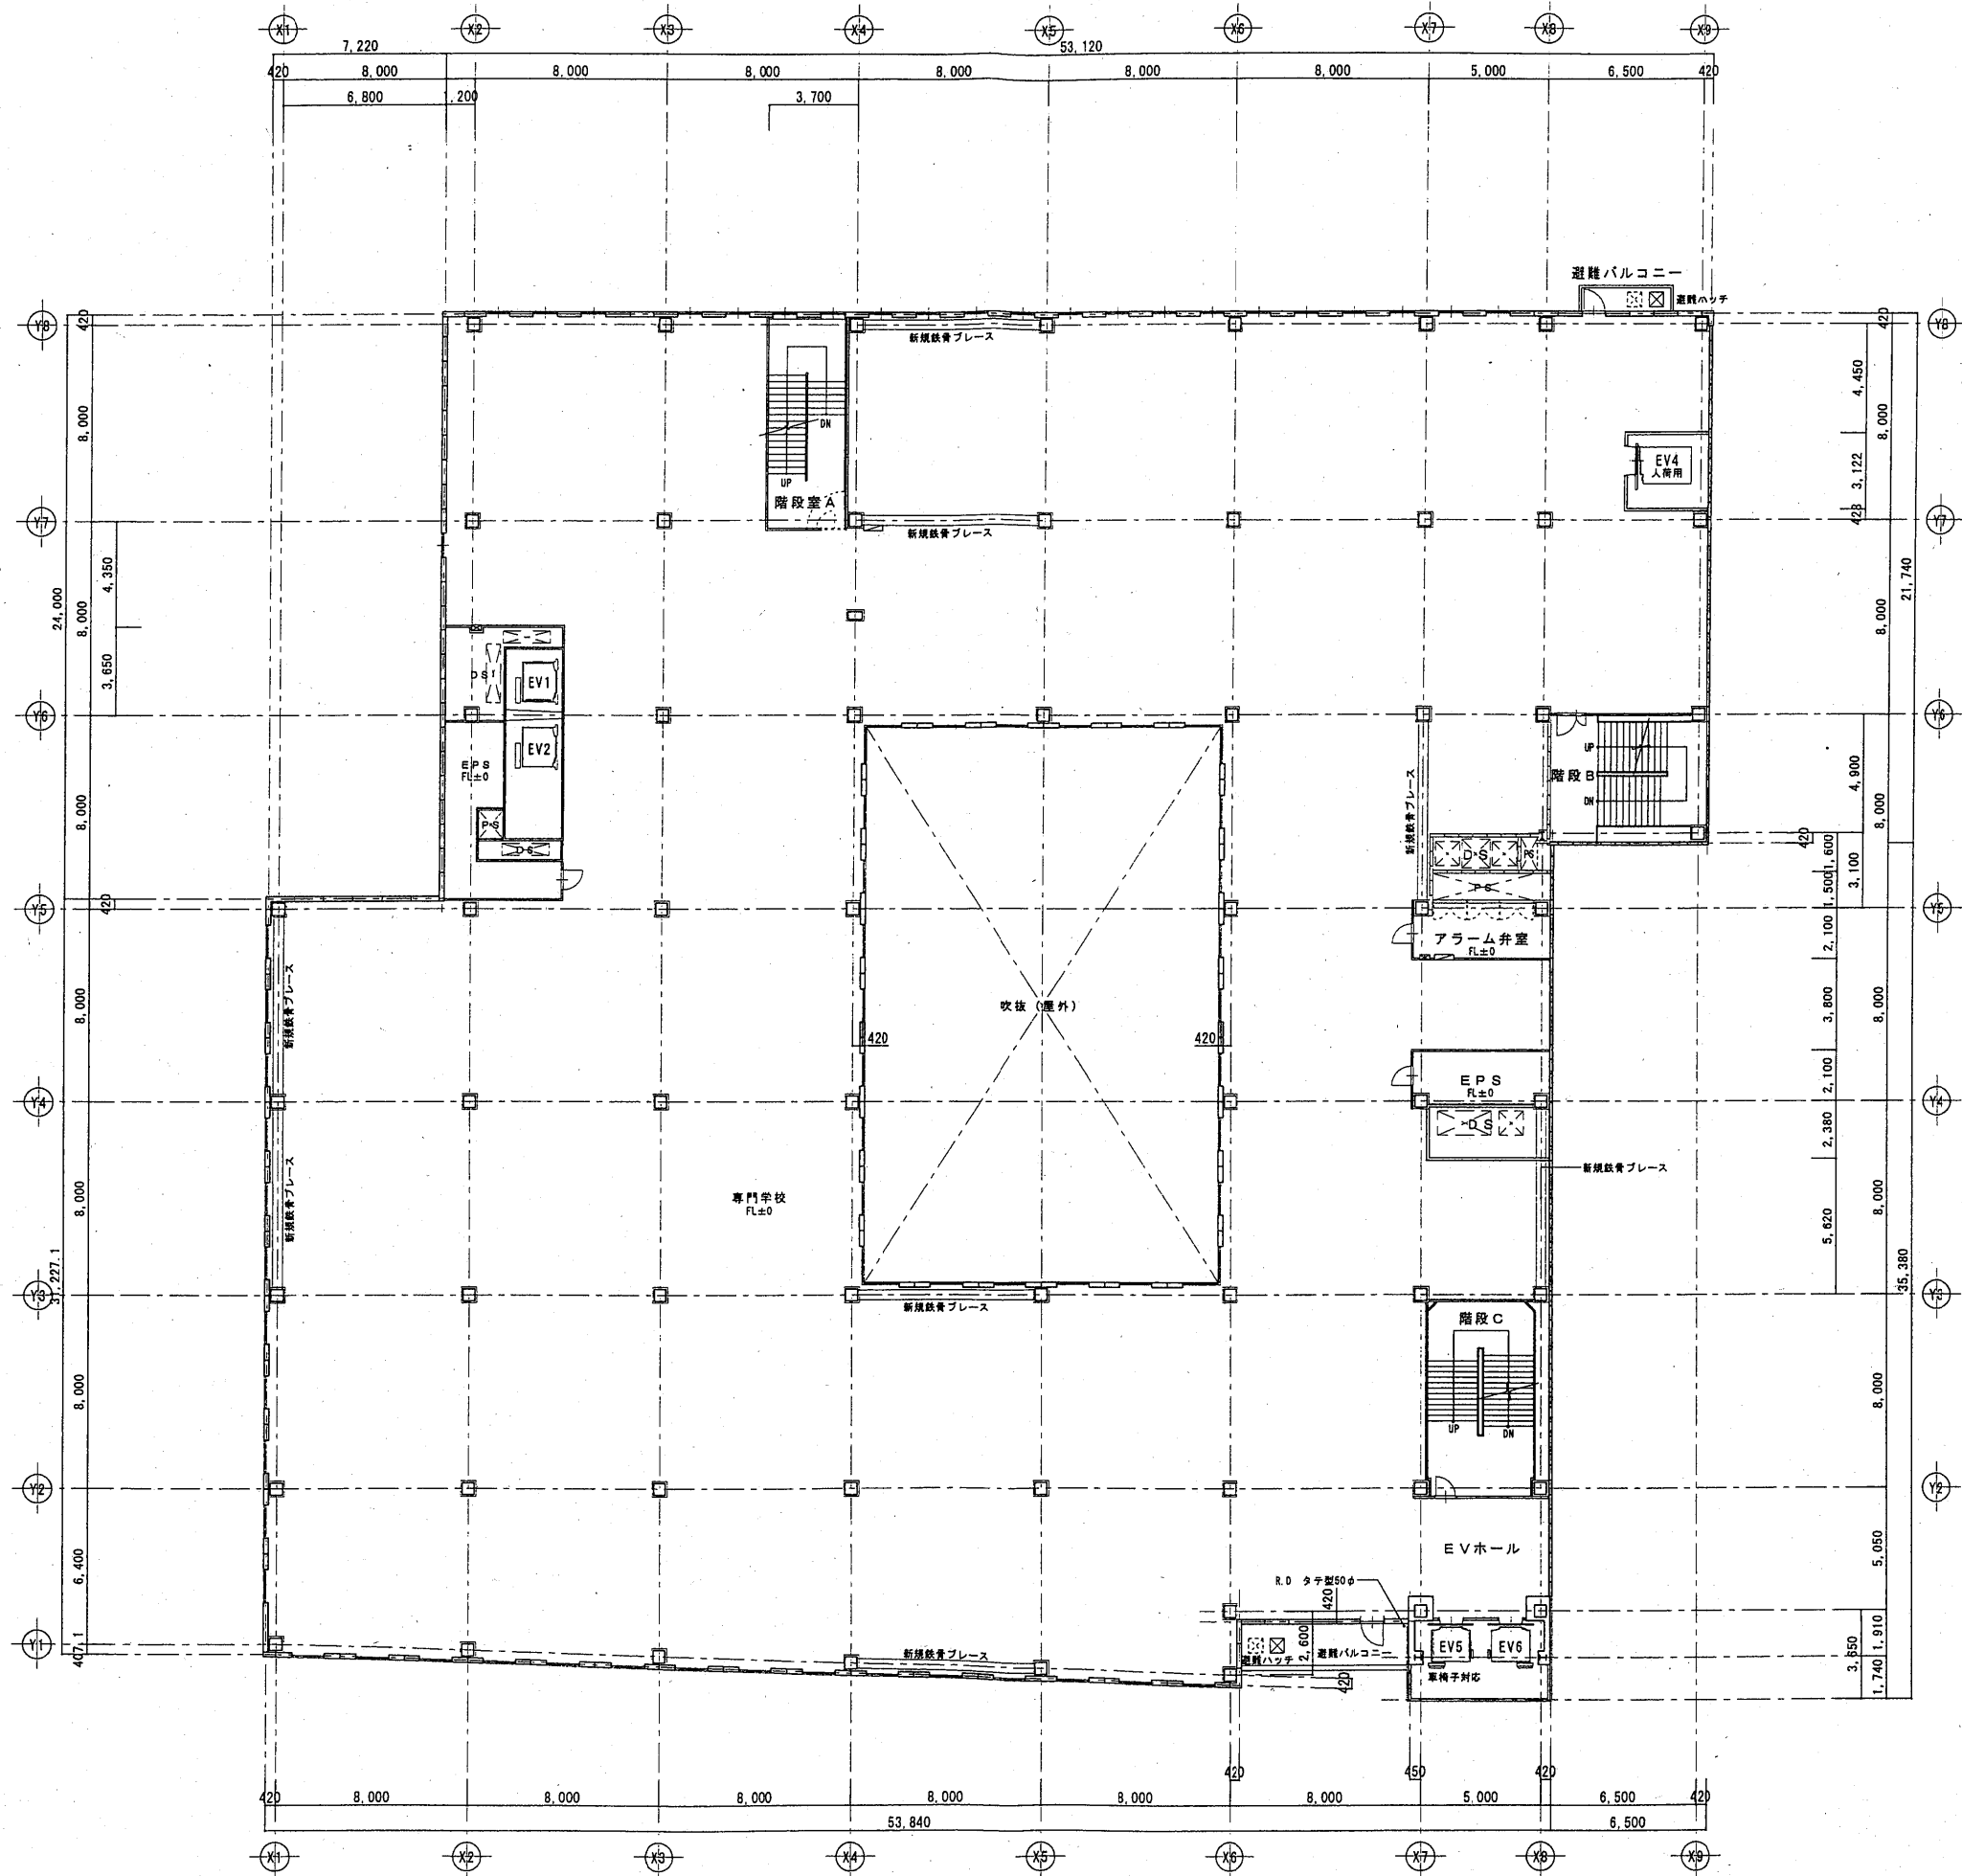

7 階平面図 1:300

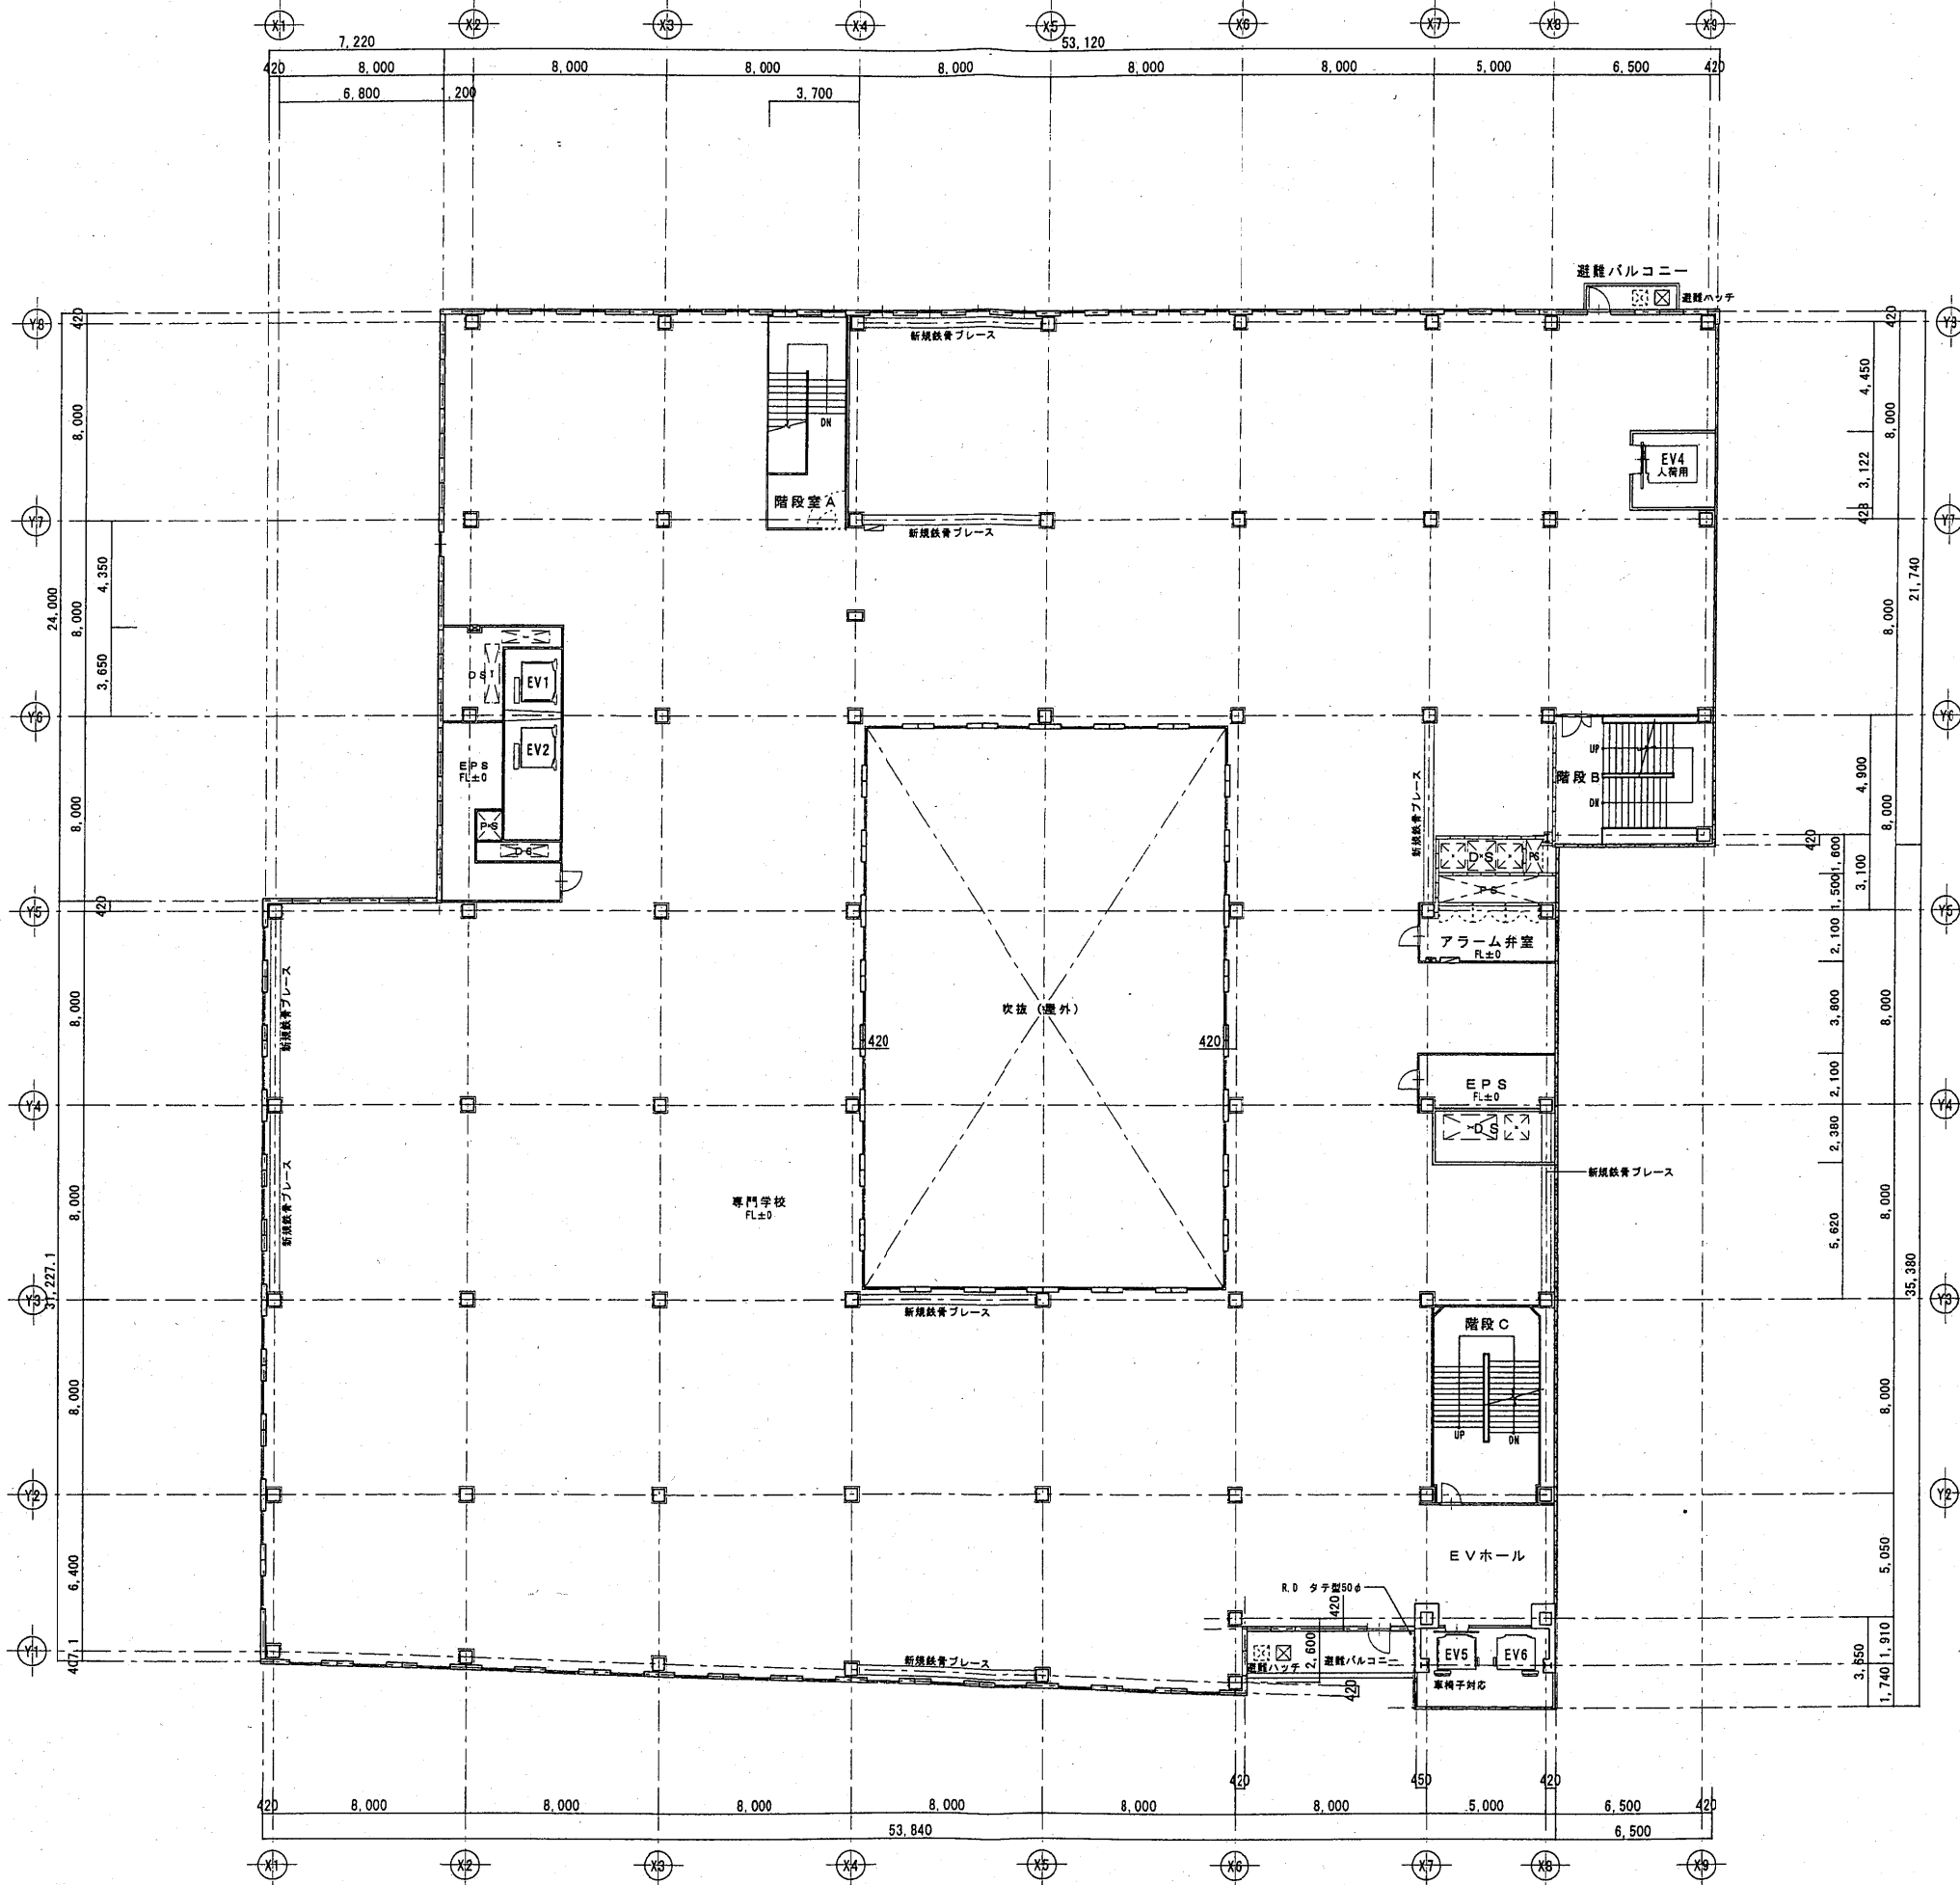

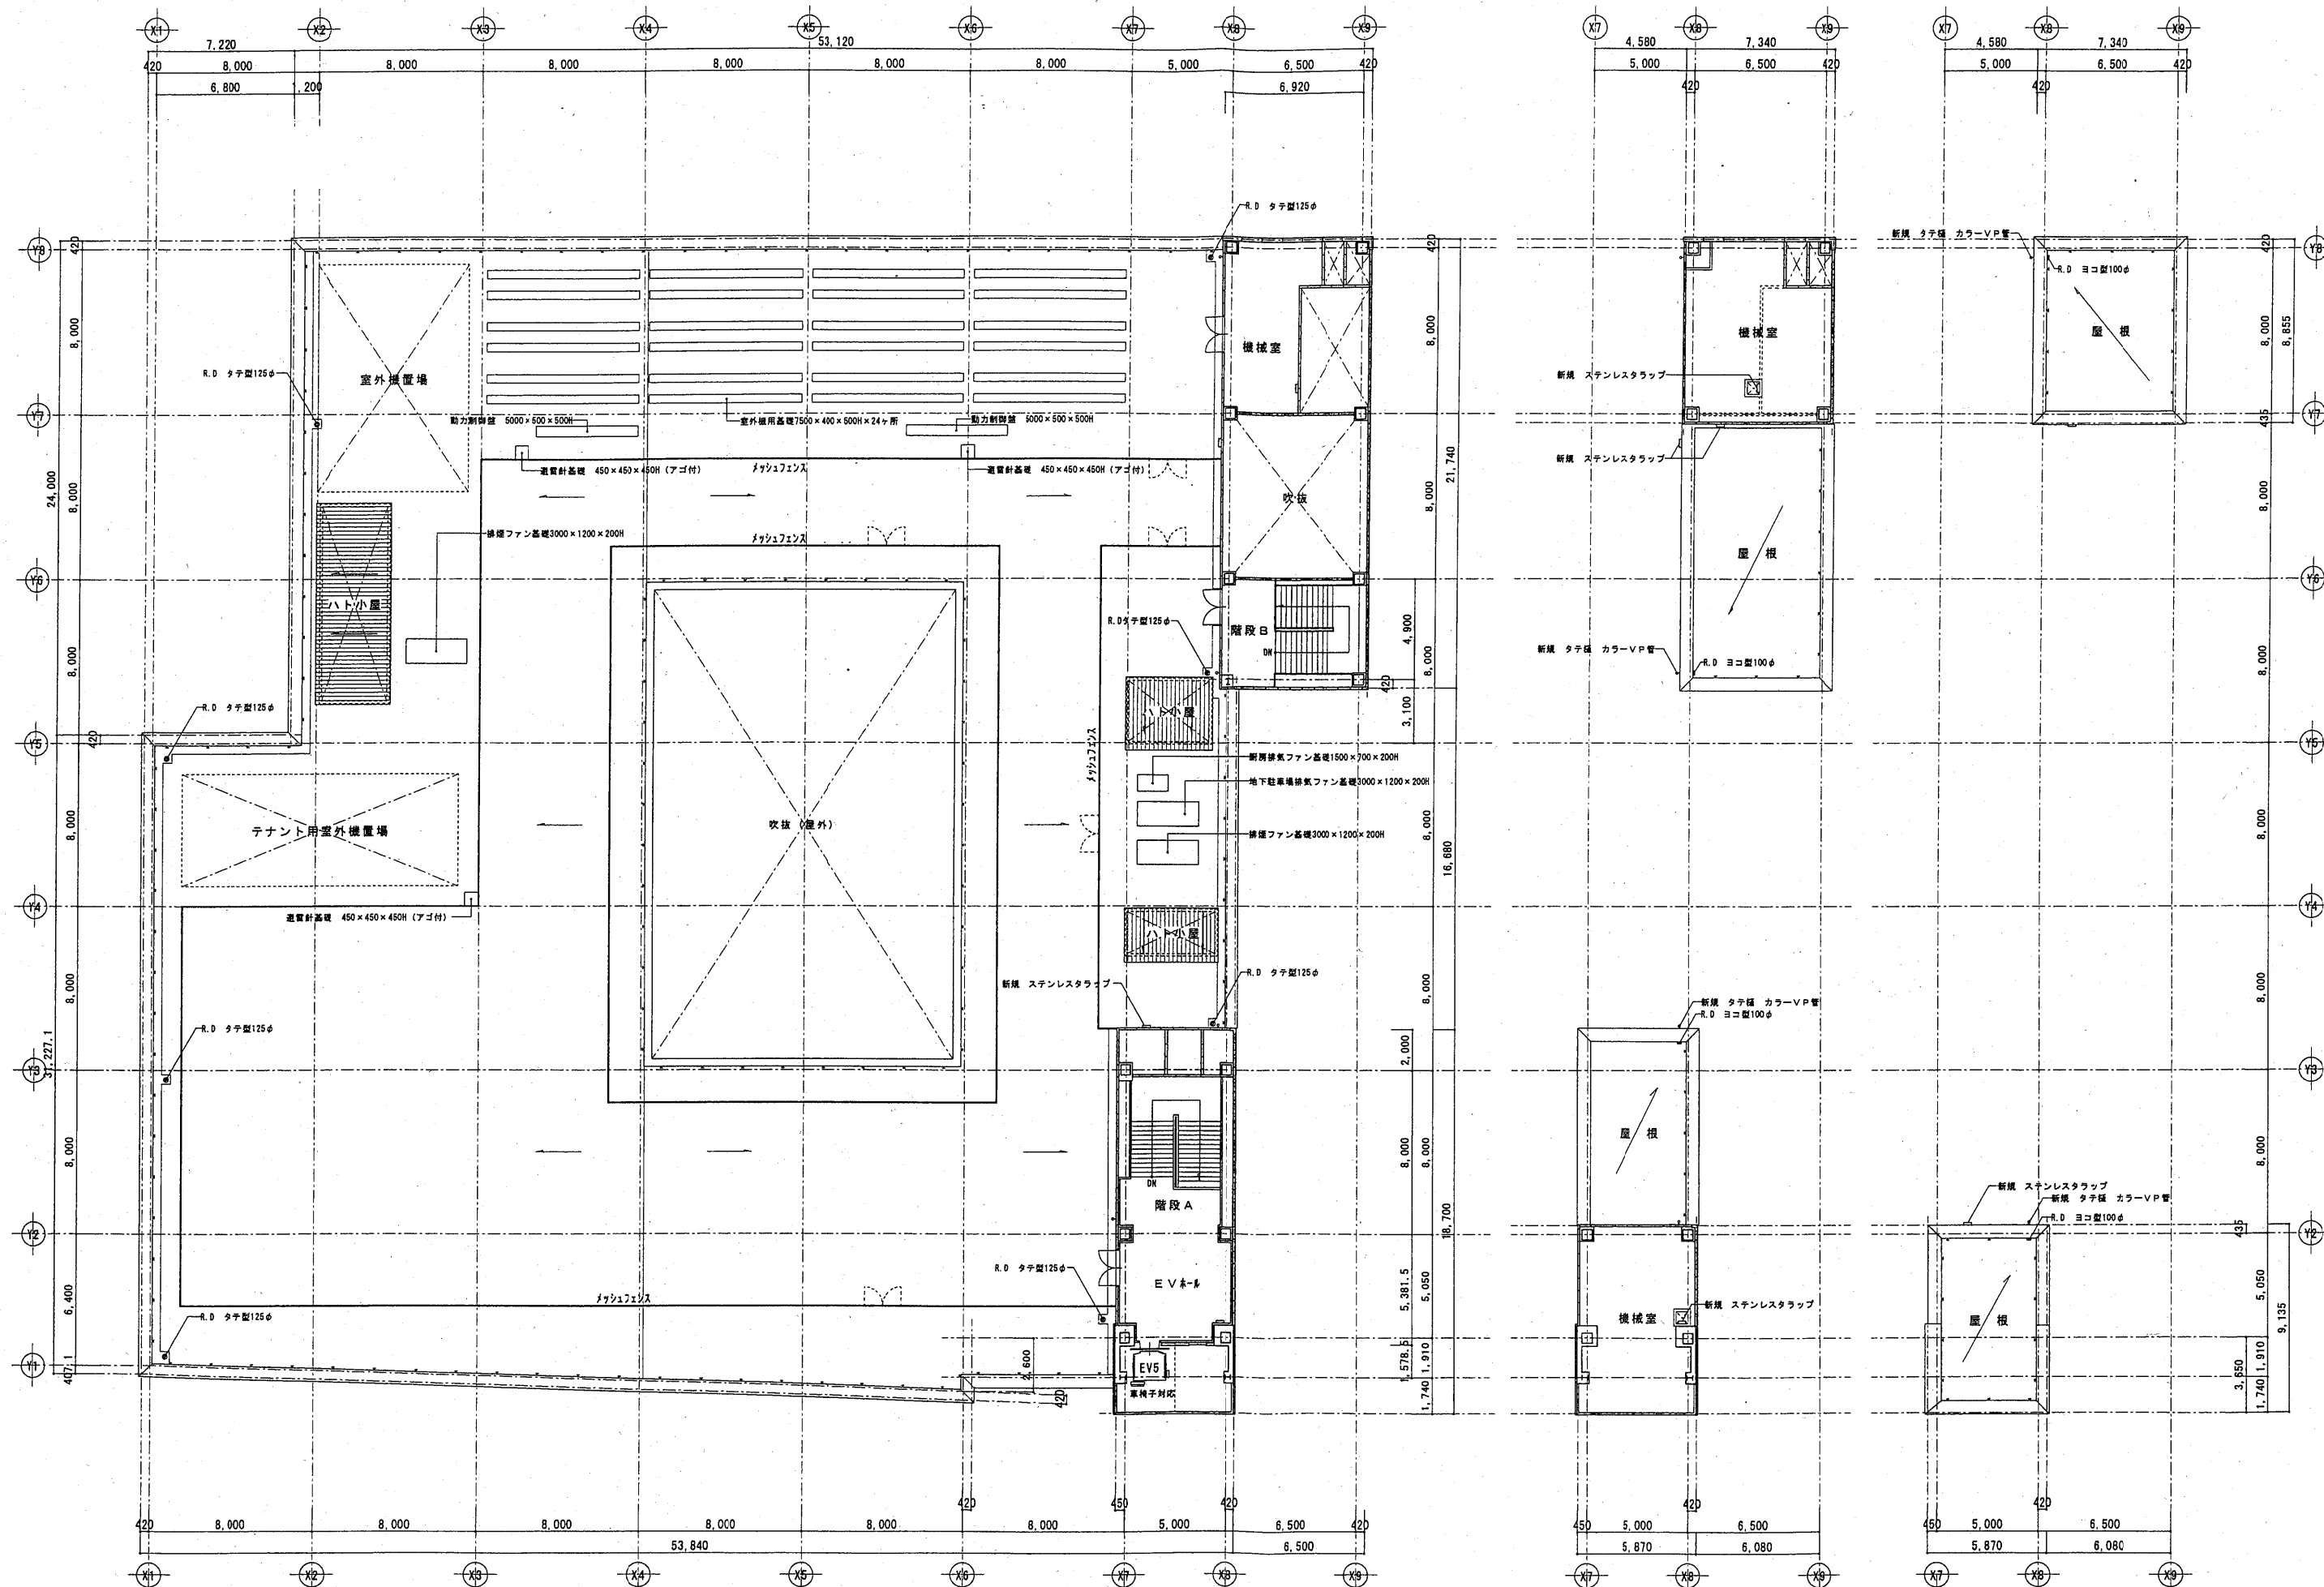

屋上階床面積: 159.90m²

塔屋階床面積: 113.00m²