



坂東大堰地区 施設位置図

S=1/5,000

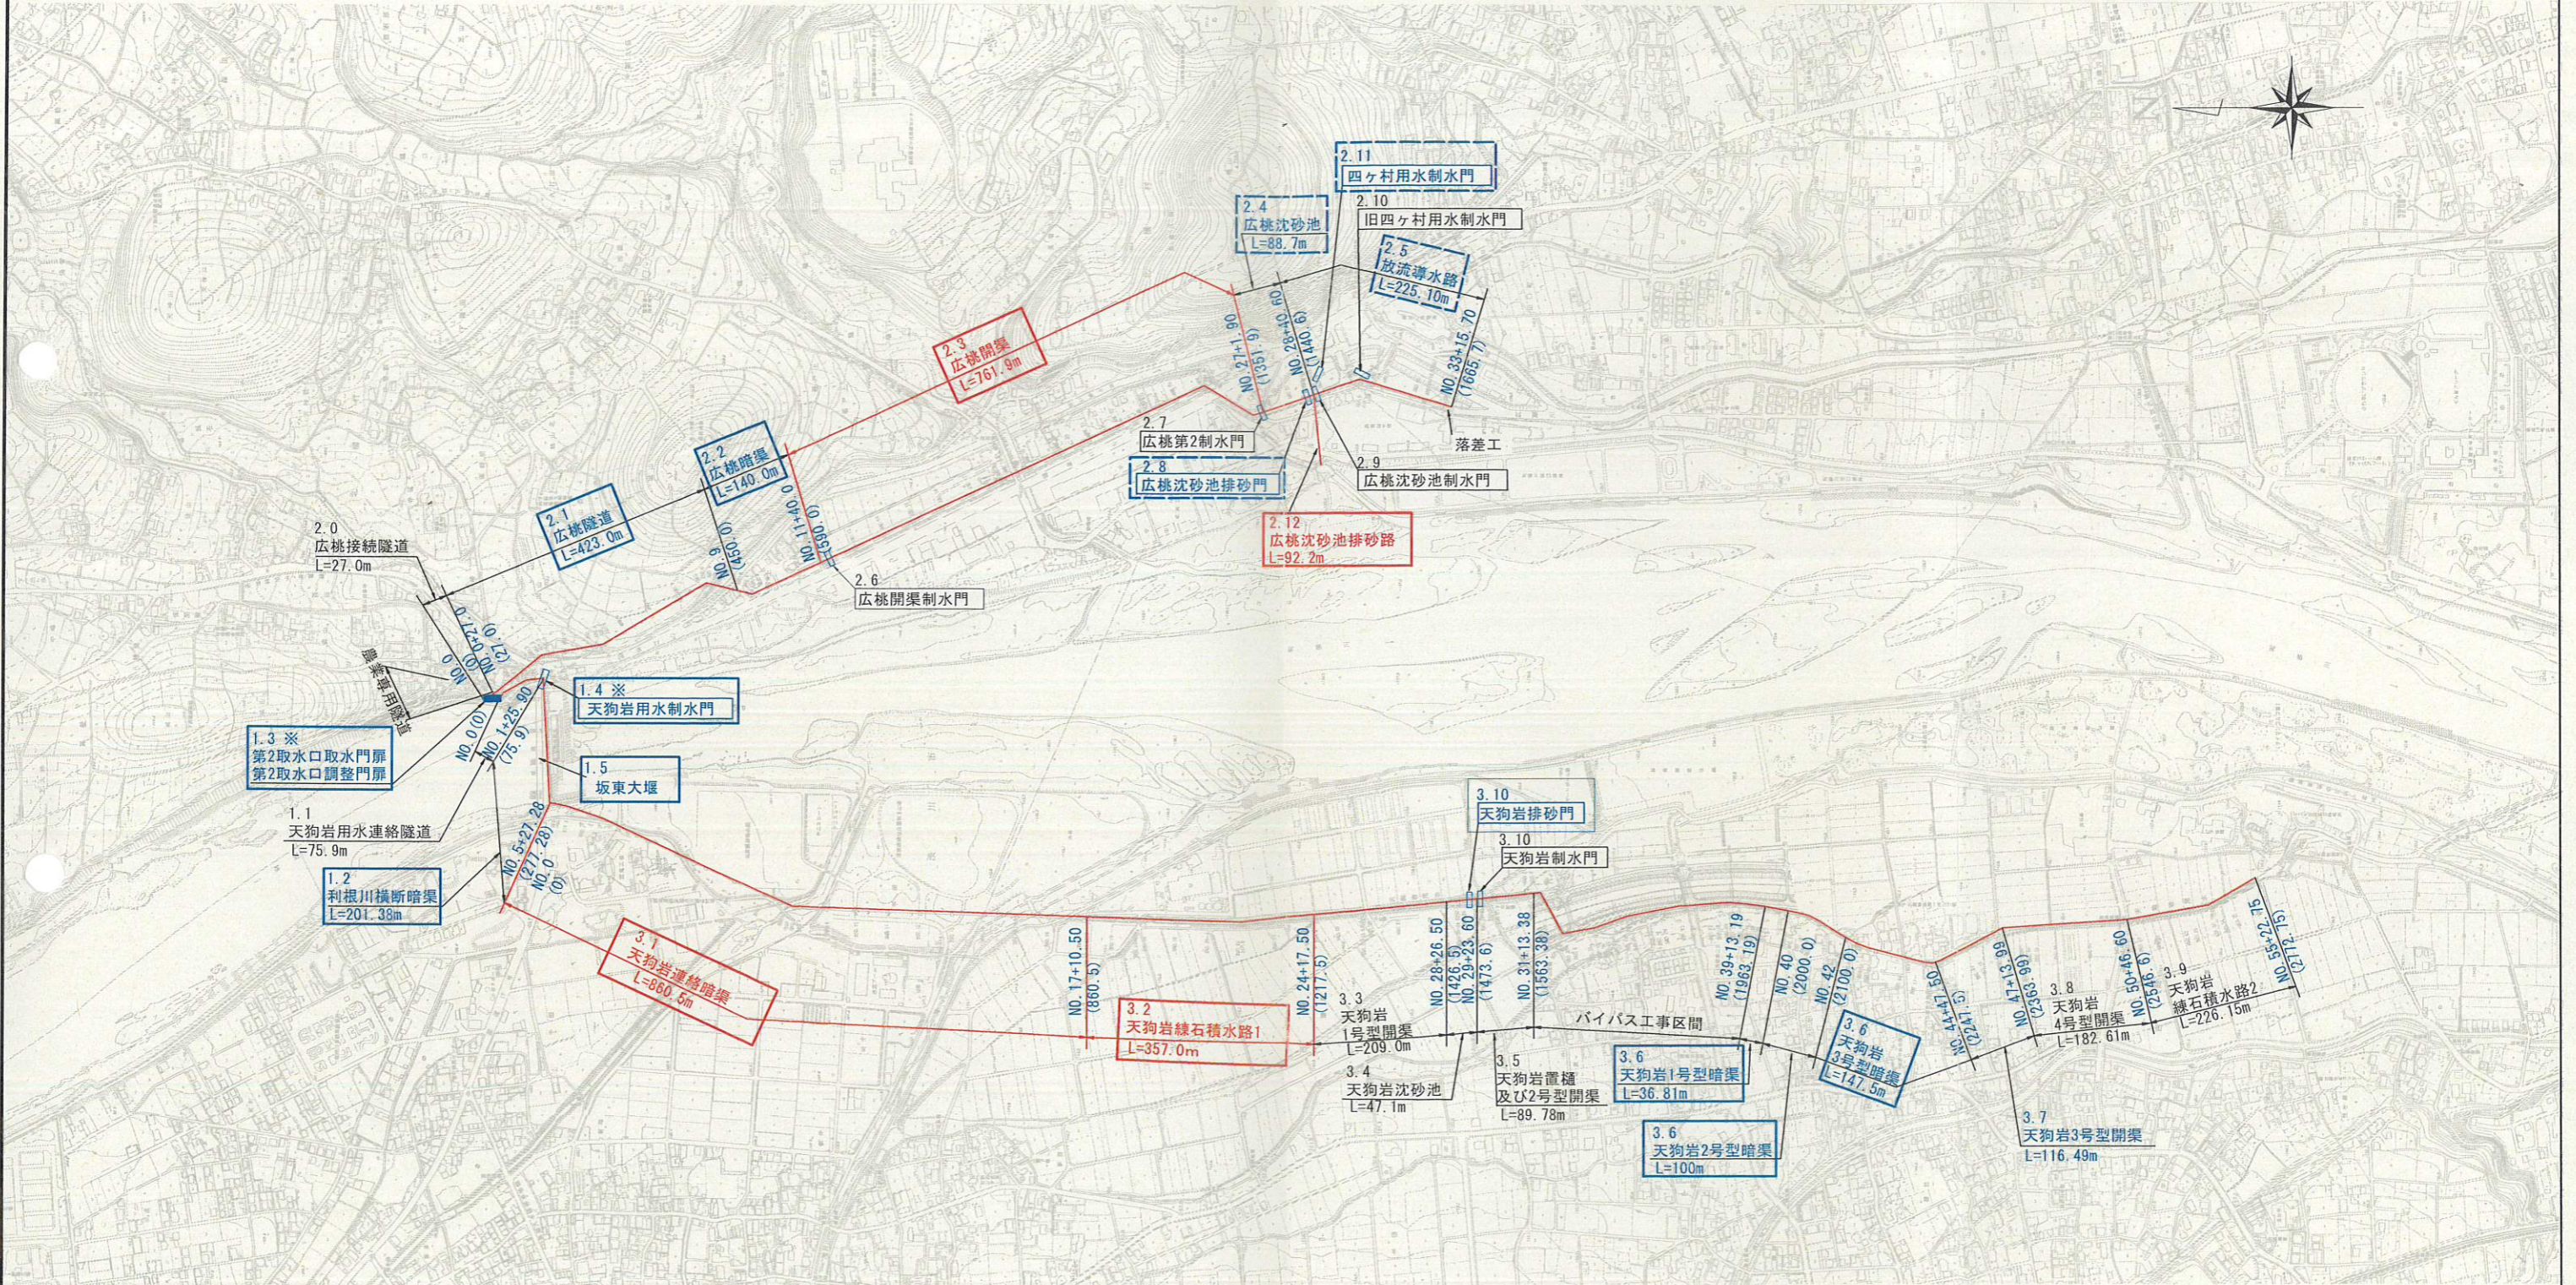

※ 土木構造物は除く

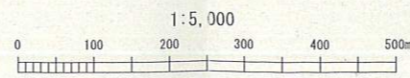

凡 例	
	: 1期事業
	: 坂東大堰地区
	: 他事業対策済または一部対策済
	: 2期事業 予定施設

工事名			
図面名	施設位置図(1/1)		
作成年月日			
縮尺	S=1:5,000	図面番号	
会社名	NTCコンサルタンツ株式会社		
事務所名	群馬県 中部農業事務所		