


東大室地区地区計画

S: 1/2,500

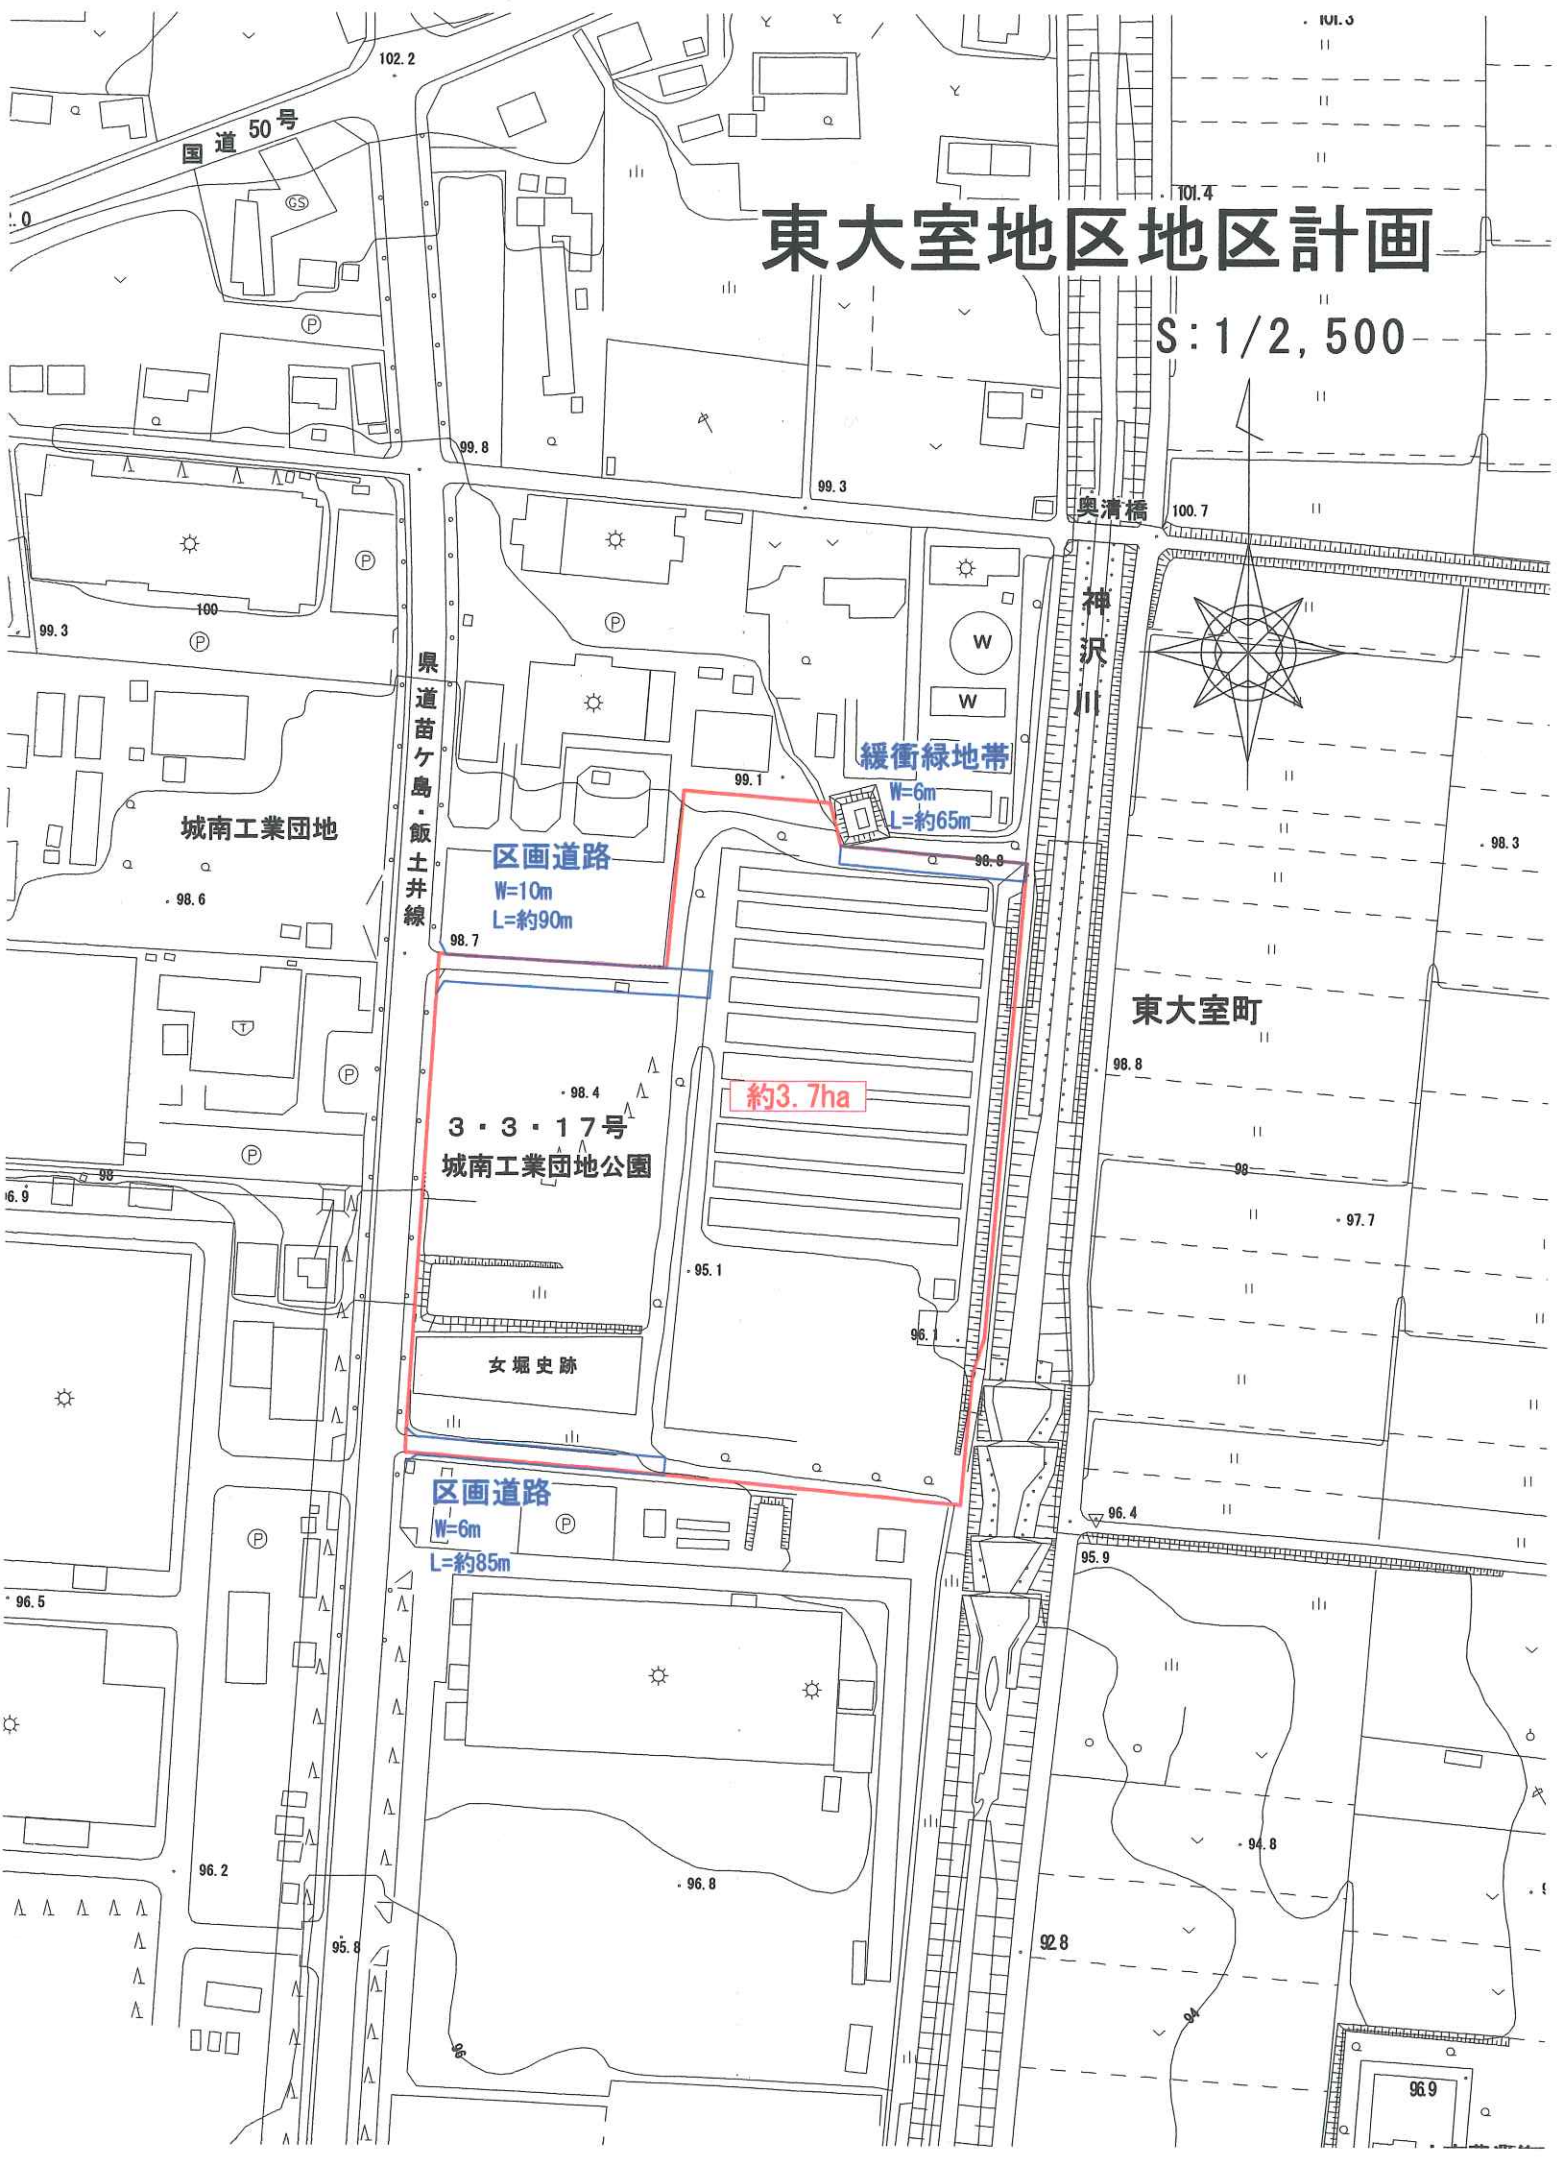

国道50号

城南工業団地

県道苗ヶ島・飯土井線

区画道路
W=10m
L=約90m

3・3・17号
城南工業団地公園

女堀史跡

区画道路
W=6m
L=約85m

緩衝緑地帯
W=6m
L=約65m

約3.7ha

東大室町

奥清橋

神沢川

