


計画図 2 (力丸工業団地西地区地区計画)

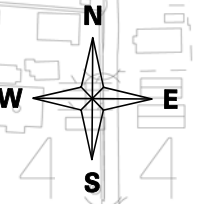


測点	境界
1-2	道路端(南側)
2-3	旧市街化区域界
3-4	水路端(北側)
4-5	道路を横断
5-6	水路端(北側)
6-7	水路端(東側)
7-8	道路を横断
8-9	3・4・94力丸団地通線中央界
9-10	道路を横断
10-11	水路端(東側)
11-12	道路を横断
12-1	水路端(東側)

地区名	力丸工業団地西地区
面積	約7.8ha

凡例

- 区域界
- 地区施設(調整池)
- 地区施設(緑地)
- 一次放流先

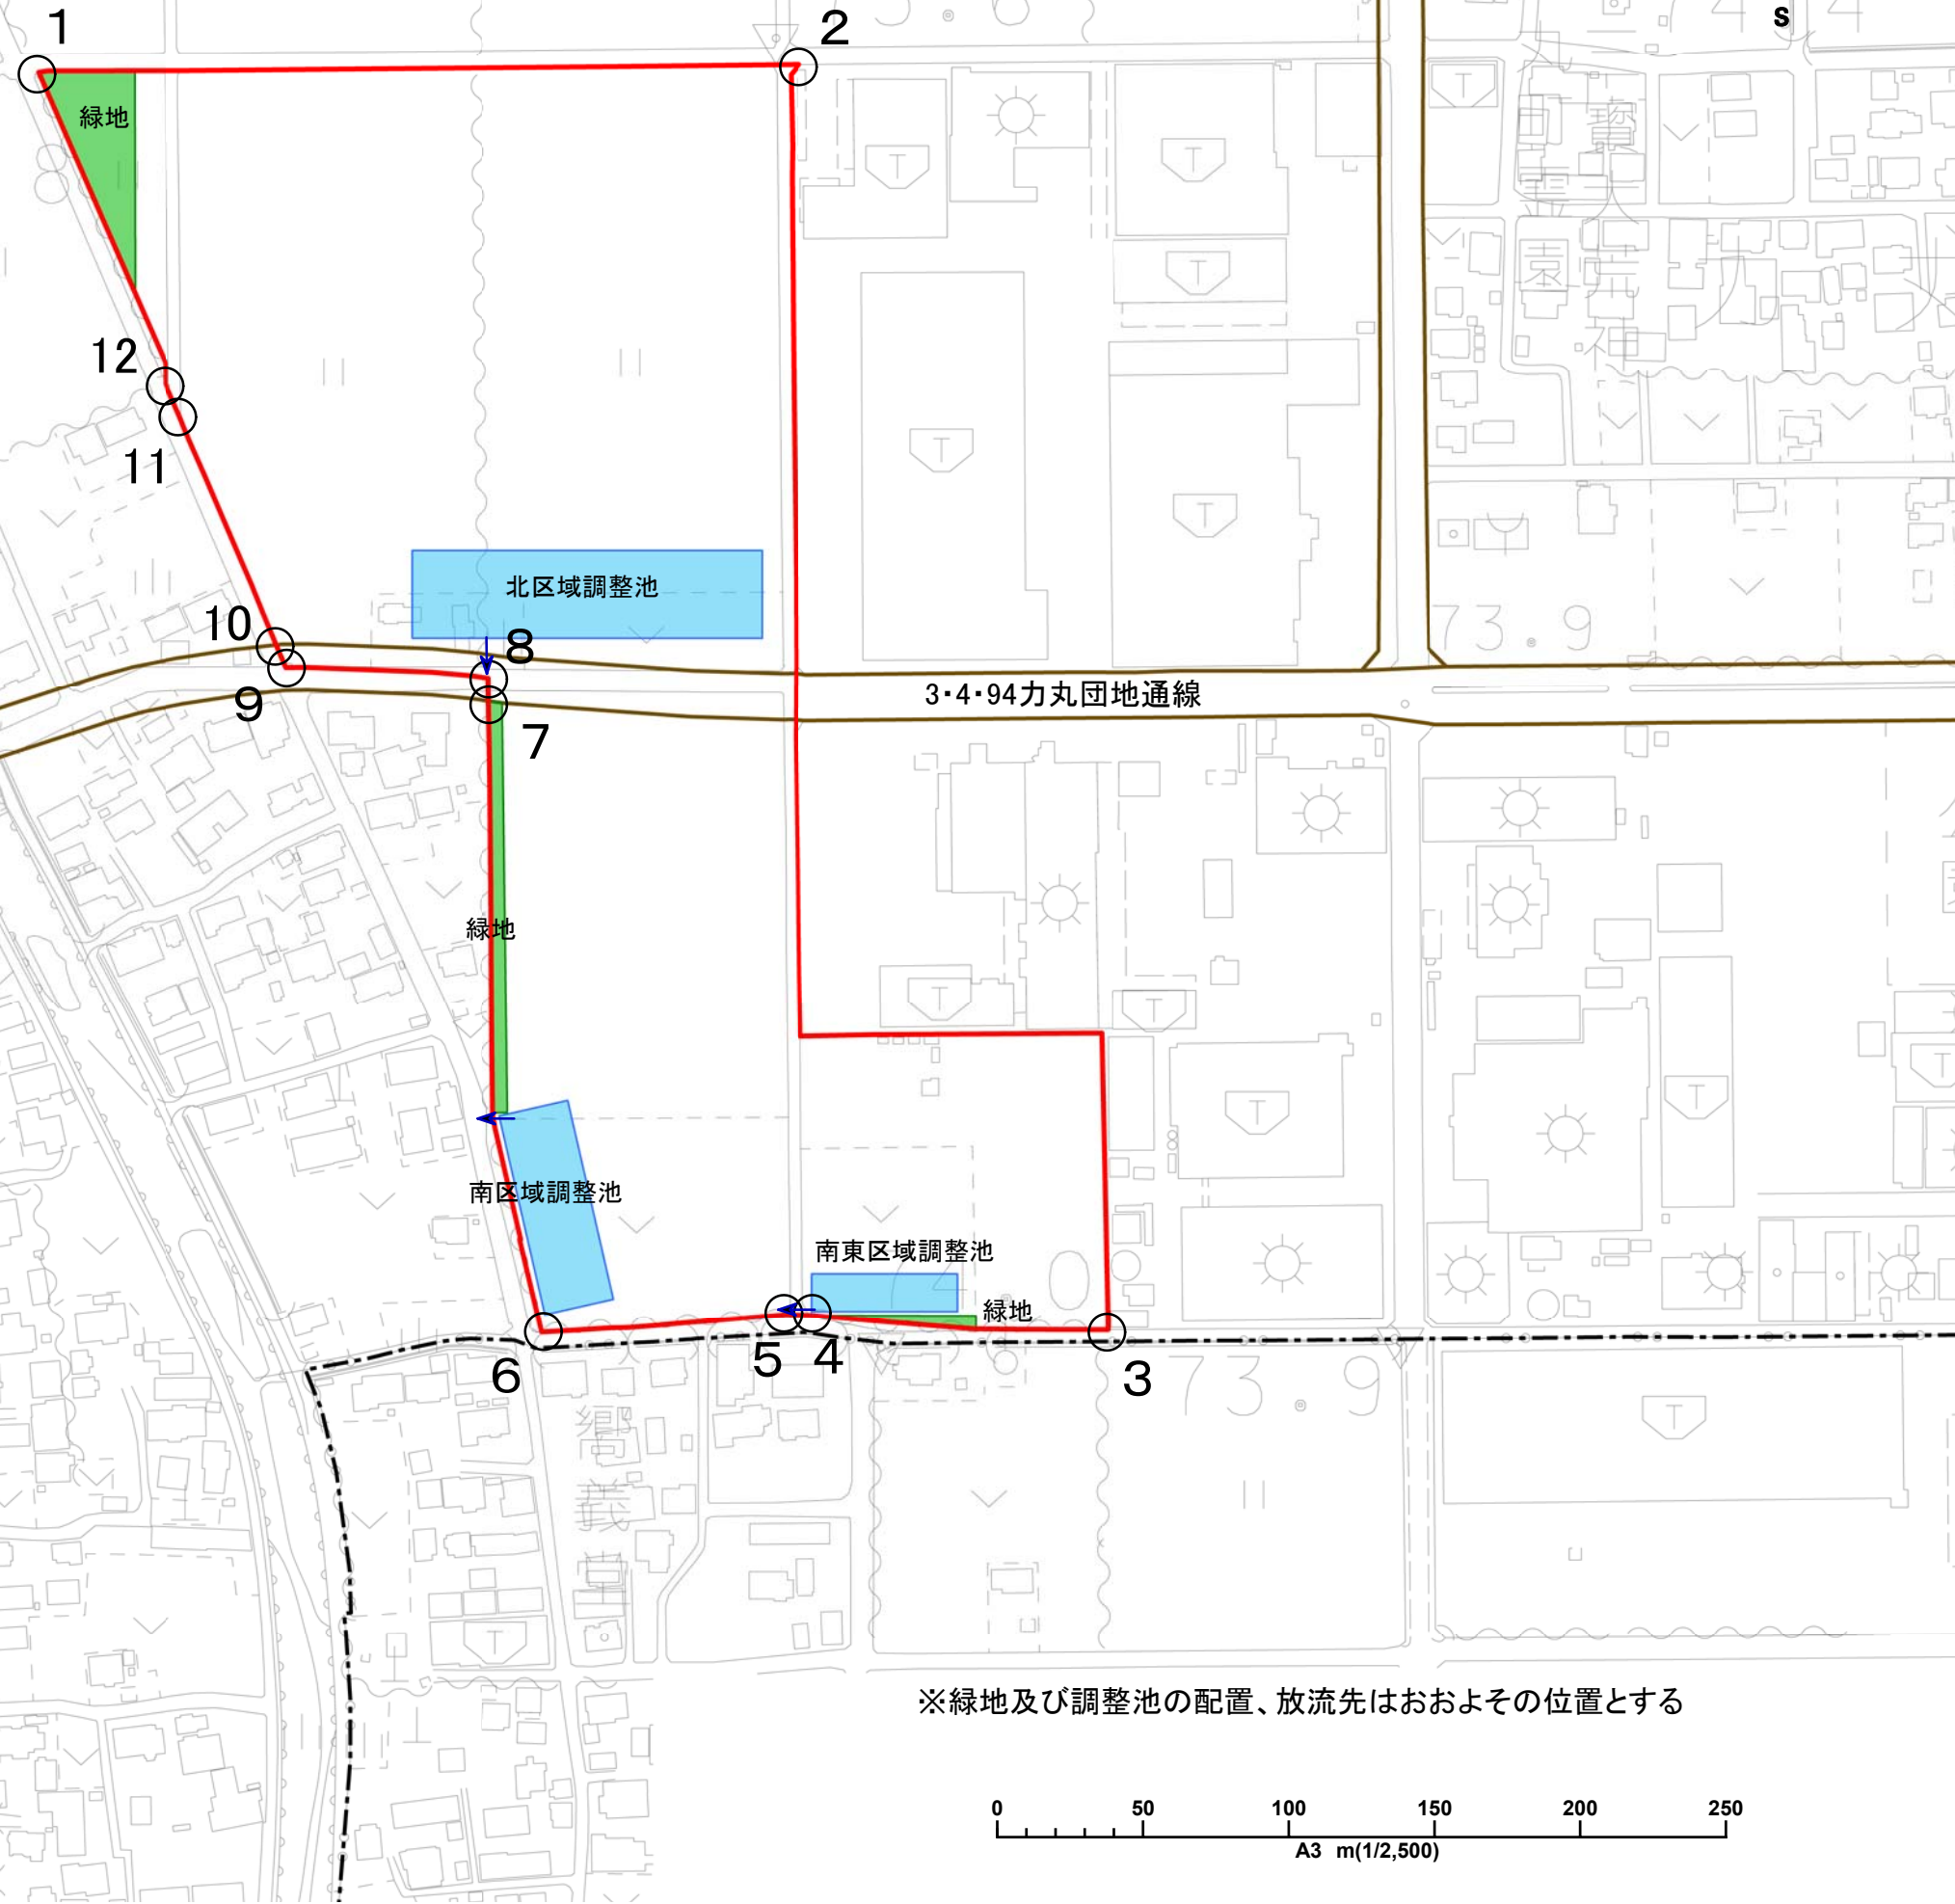

※緑地及び調整池の配置、放流先はおおよその位置とする