



計画図2

地区名	千代田町中心拠点地区
面積	約2.7ha


図3

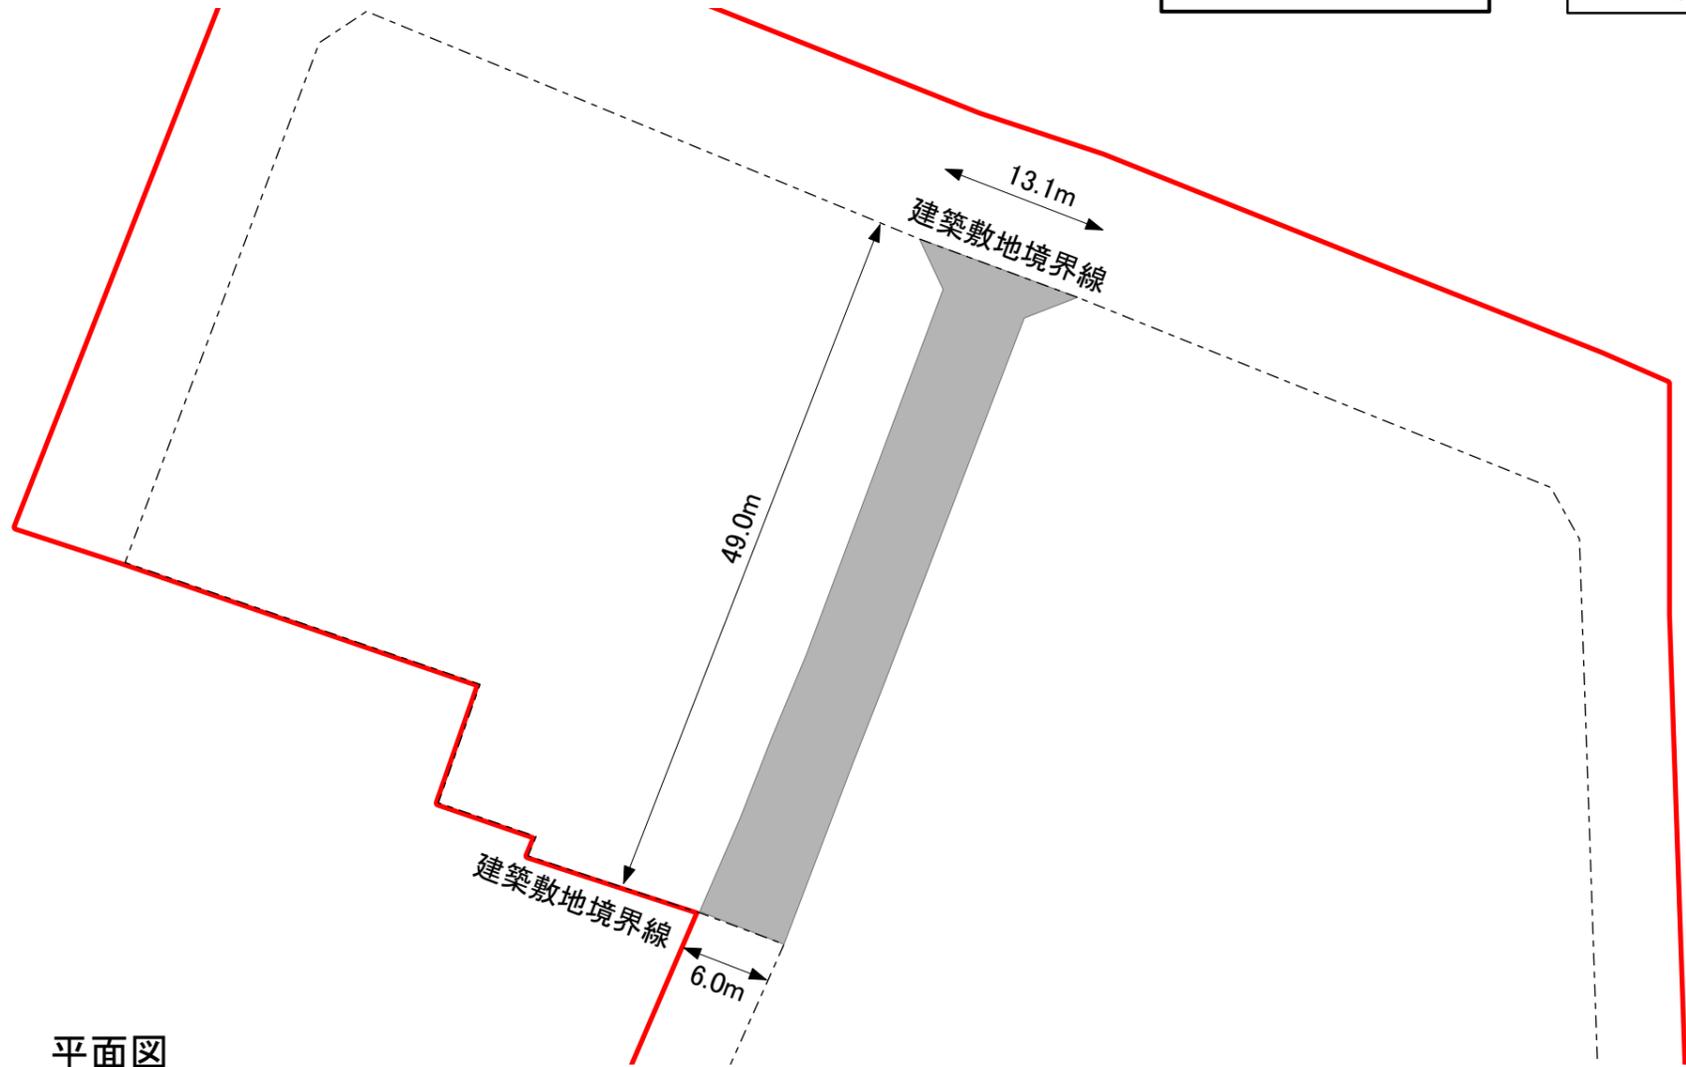

平面図

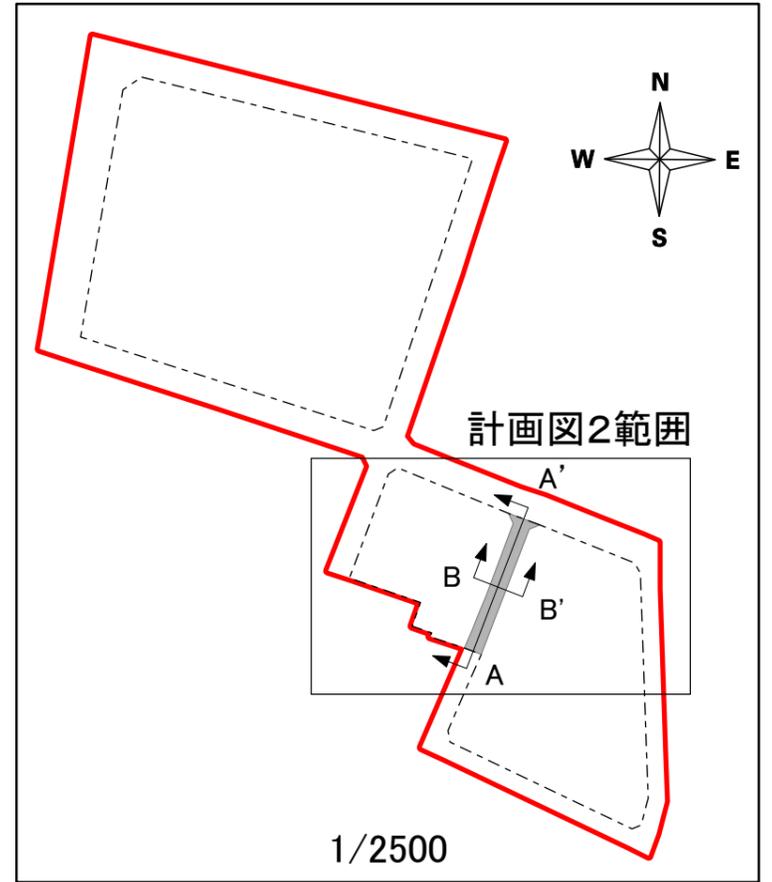


1/2500

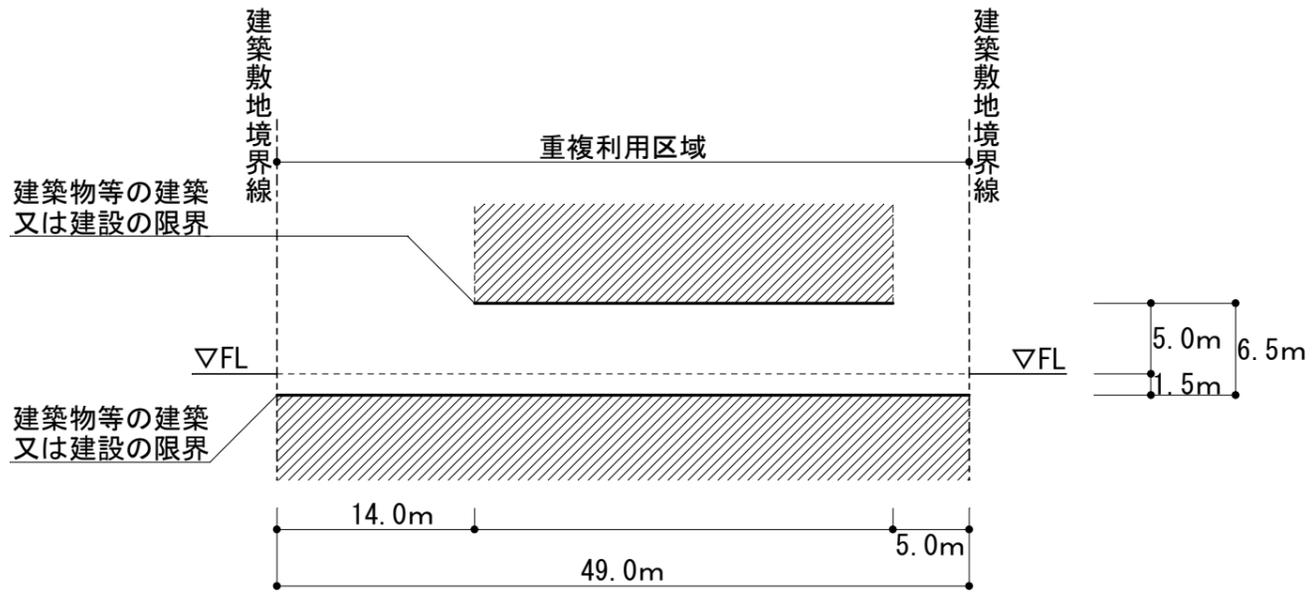

横断面図 A - A'

※建築可能区域は概ねとする

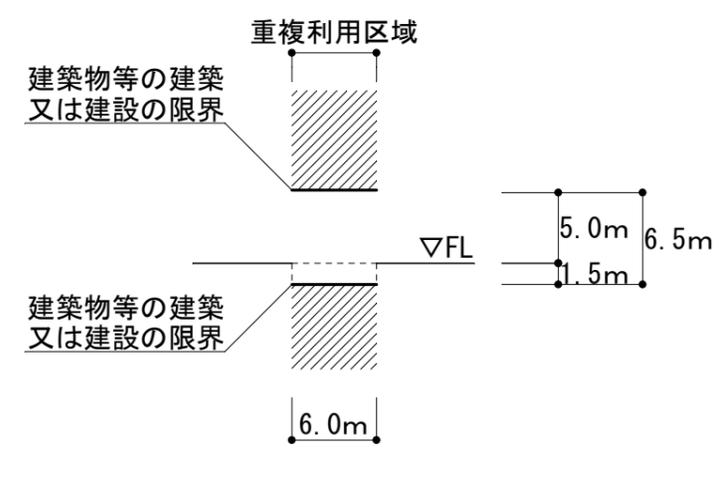

横断面図 B - B'

凡例

- 地区計画決定区域
- 重複利用区域
- 建築可能区域
- 建築敷地境界線

0 5 10 15 20 25
m (A3 1/500)