
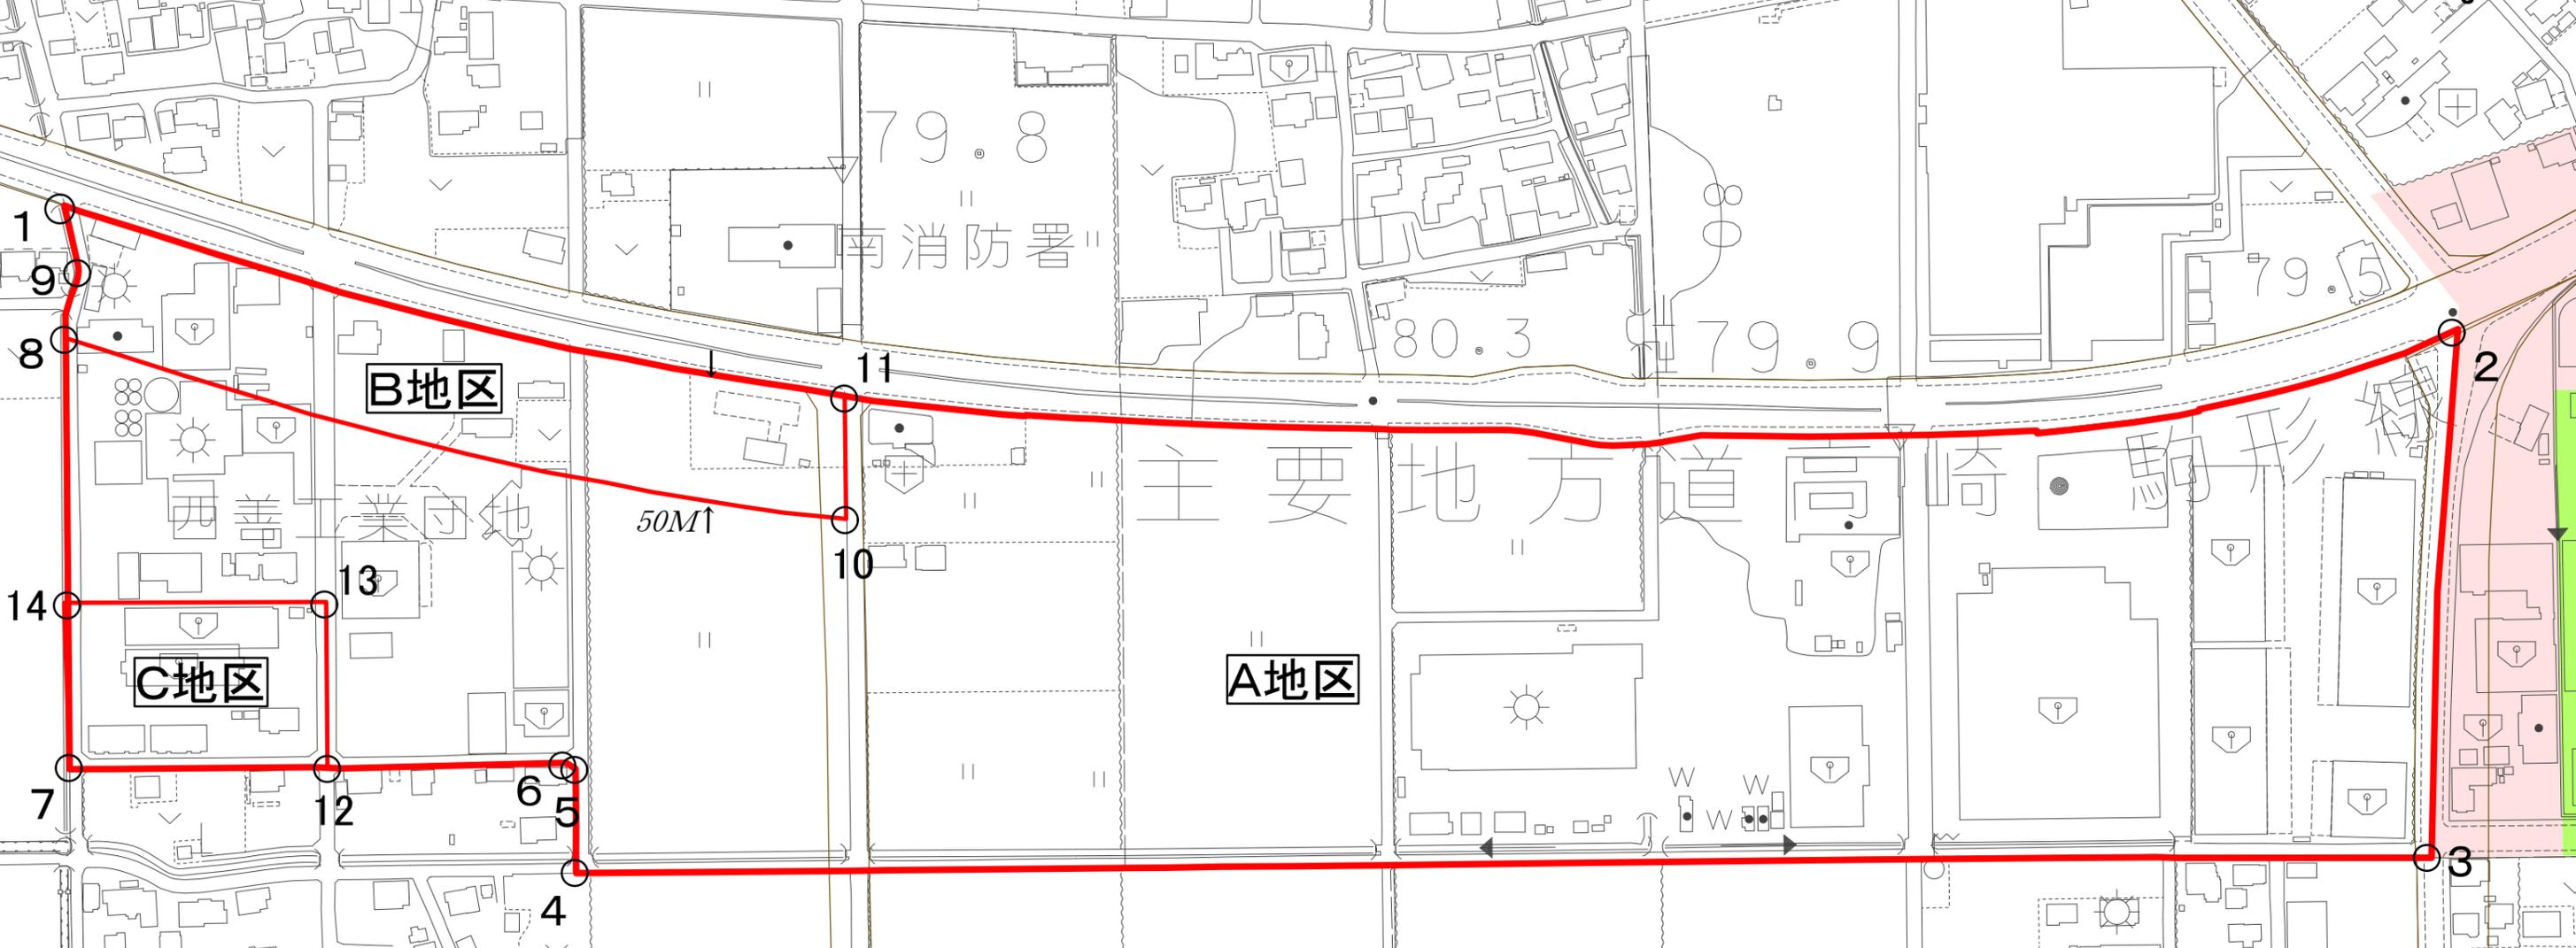


計画図

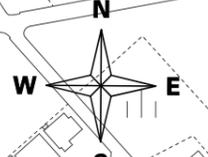

- 地区計画区域
- 第一種低層住居専用地域
- 第一種中高層住居専用地域
- 第二種中高層住居専用地域
- 第一種住居地域
- 第二種住居地域
- 準住居地域
- 近隣商業地域
- 商業地域
- 準工業地域
- 工業地域
- 工業専用地域
- 都市計画道路

地区名	西善・中内地区
面積	約17.3ha

測点	境界
1 - 2	道路端
2 - 3	道路中央界(旧市街化区域界)
3 - 1	道路端
8 - 10	(主)高崎・駒形線から50m
10 - 11	道路端
12 - 13	道路中央界
13 - 14	筆界

