


総括図



図 1

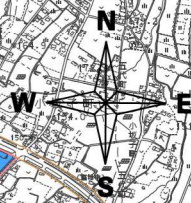

地区名	千代田町中心拠点地区
面積	約2.7ha


凡例

-  地区計画決定区域
-  都市計画区域
-  地区計画
-  高度利用地区
-  特別用途地区
-  駐車場整備地区
-  風致地区
-  都市計画道路
-  都市高速鉄道
-  防火地域
-  準防火地域
-  用途地域
-  第一種低層住居専用地域
-  第一種中高層住居専用地域
-  第二種中高層住居専用地域
-  第一種住居地域
-  第二種住居地域
-  準住居地域
-  近隣商業地域
-  商業地域
-  準工業地域
-  工業地域
-  工業専用地域

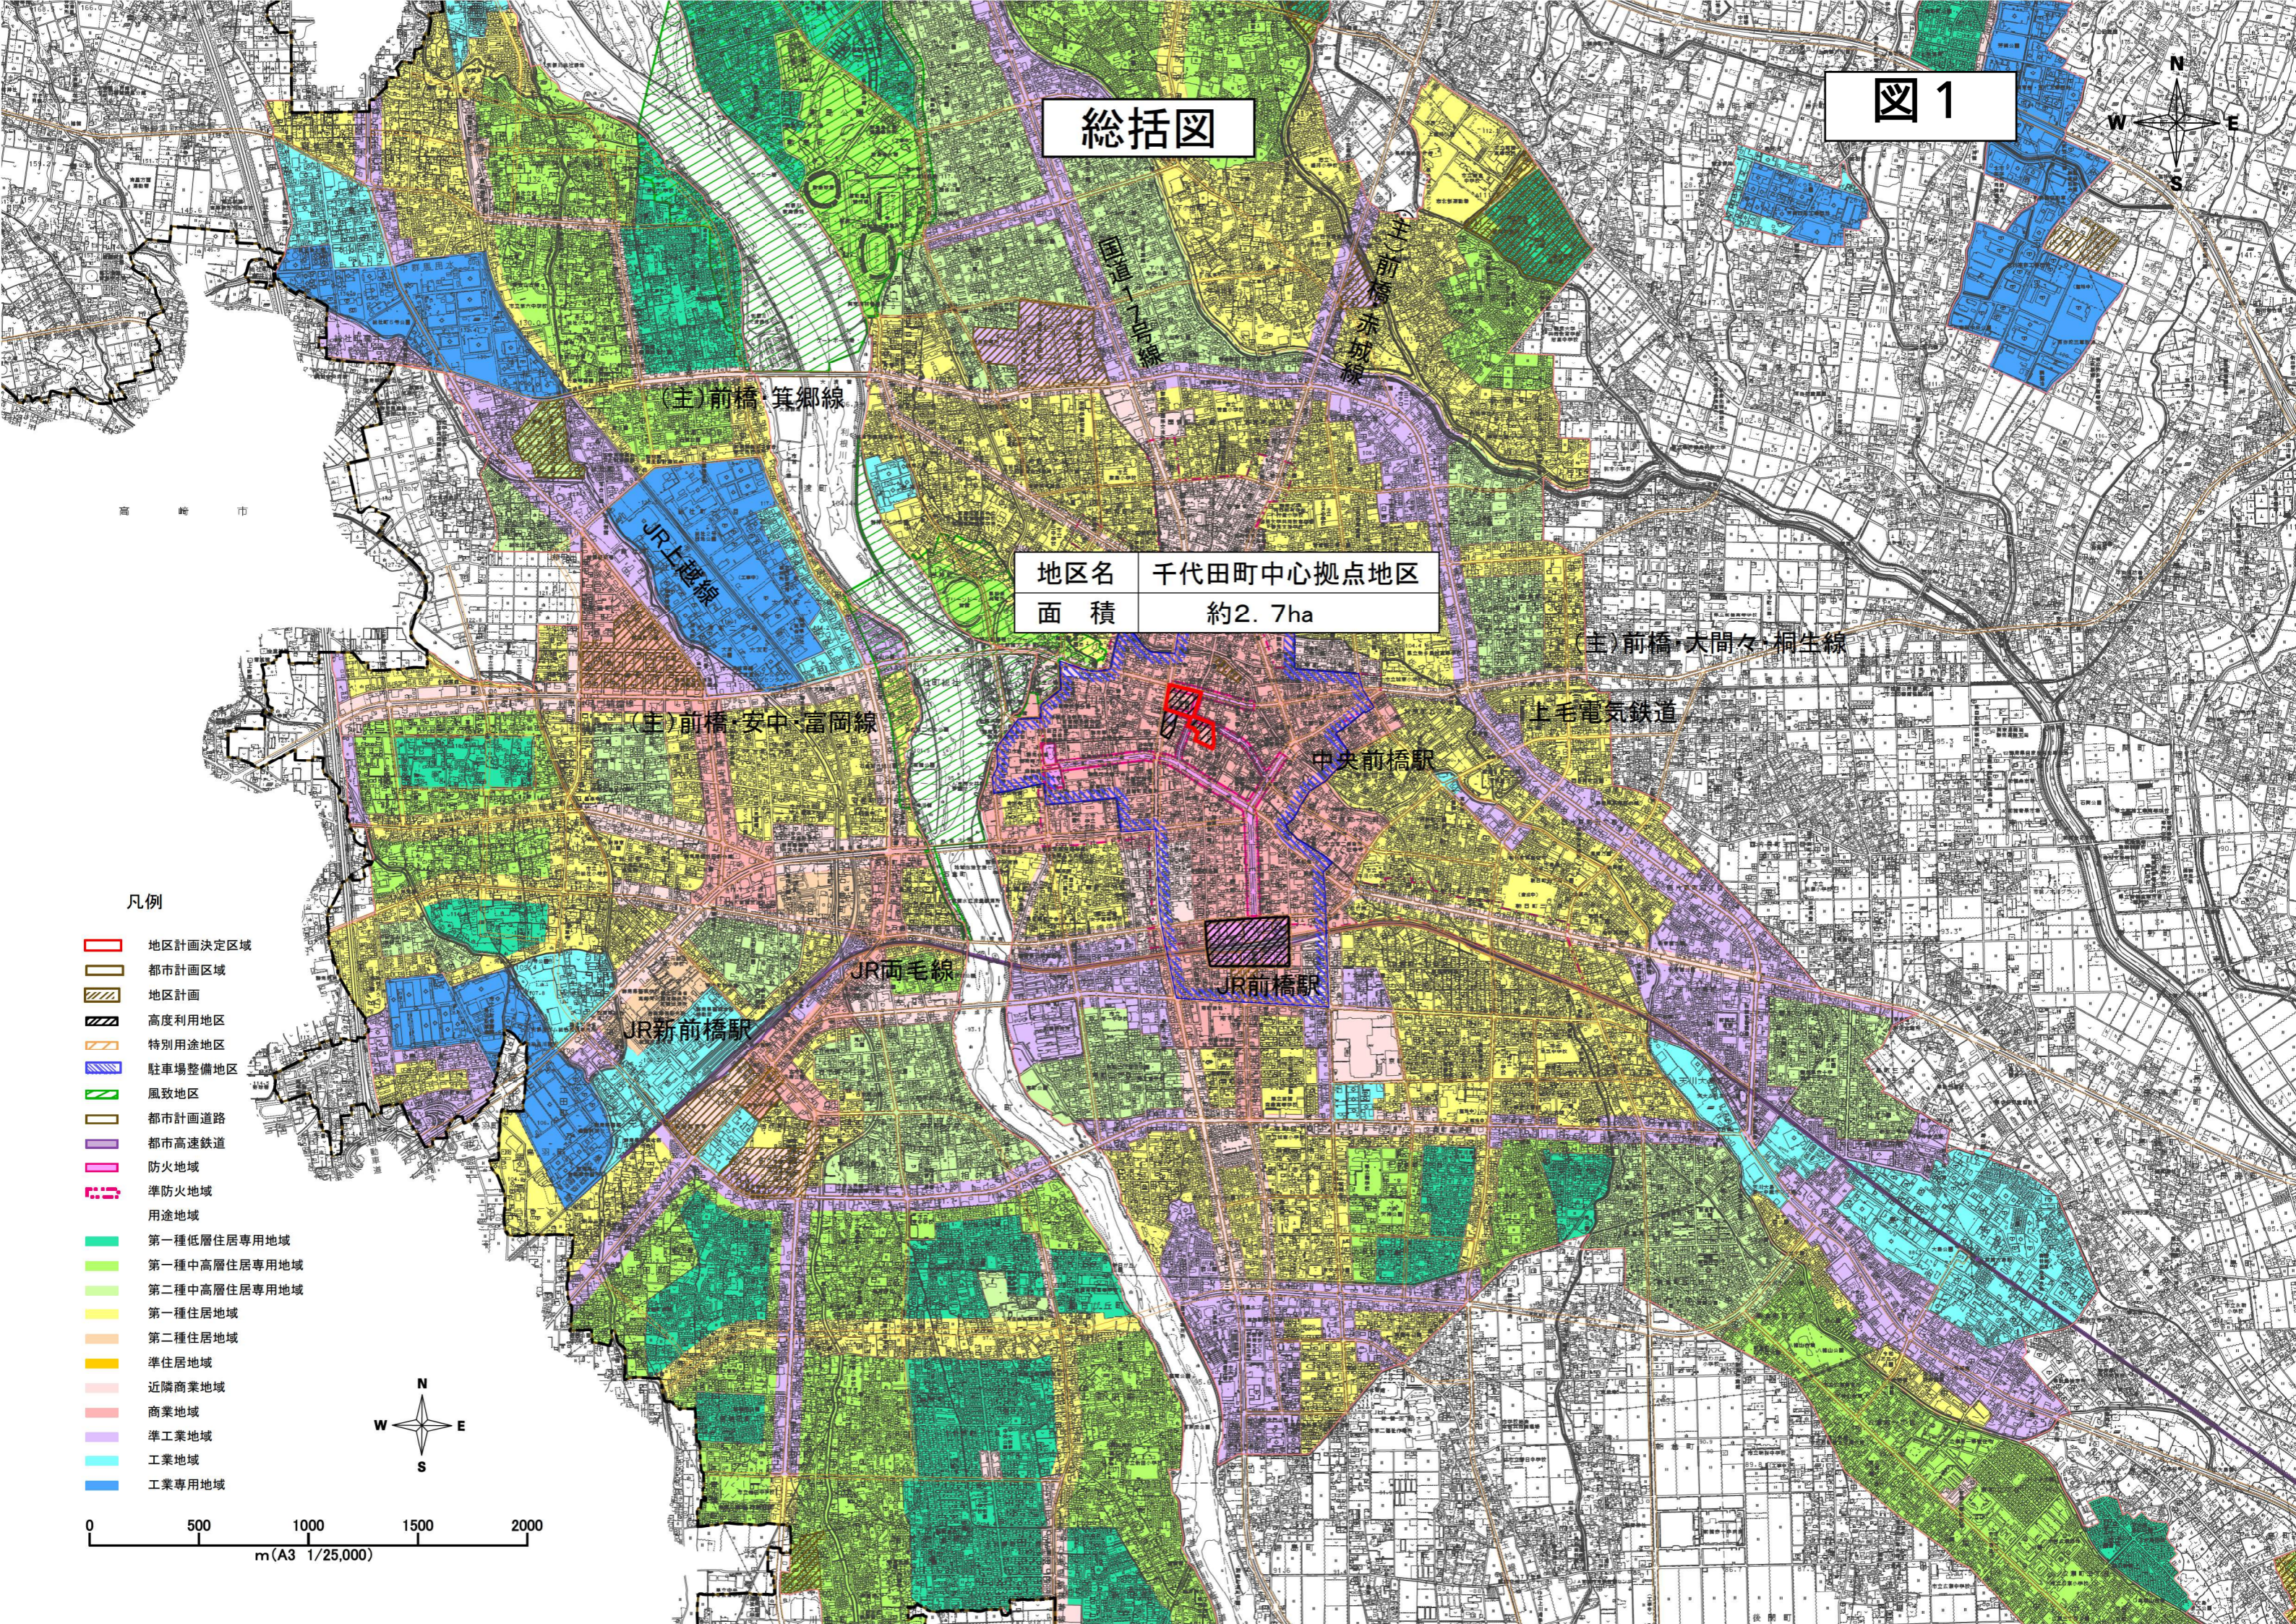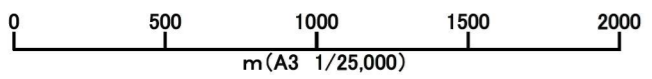


計画図1

図2

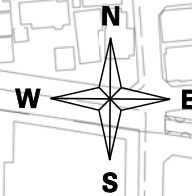


凡例	
番号	区域界名称
1~2	道路中心線
2~3	道路横断
3~4	道路境界
4~5	道路横断
5~6	道路境界
6~7	道路横断
7~8	敷地境界
8~9	道路境界
9~10	道路横断
10~11	道路横断
11~12	道路境界
12~13	道路横断
13~14	道路横断
14~15	道路境界
15~16	道路横断
16~17	道路境界
17~18	道路横断
18~19	道路横断
19~20	道路境界
20~21	道路横断
21~22	道路境界
22~23	道路横断
23~24	道路境界
24~25	道路横断
25~ 1	道路中心線
8~26	道路横断
26~27	道路境界
27~28	道路横断
28~ 8	道路境界

地区名	千代田町中心拠点地区
面積	約2.7ha

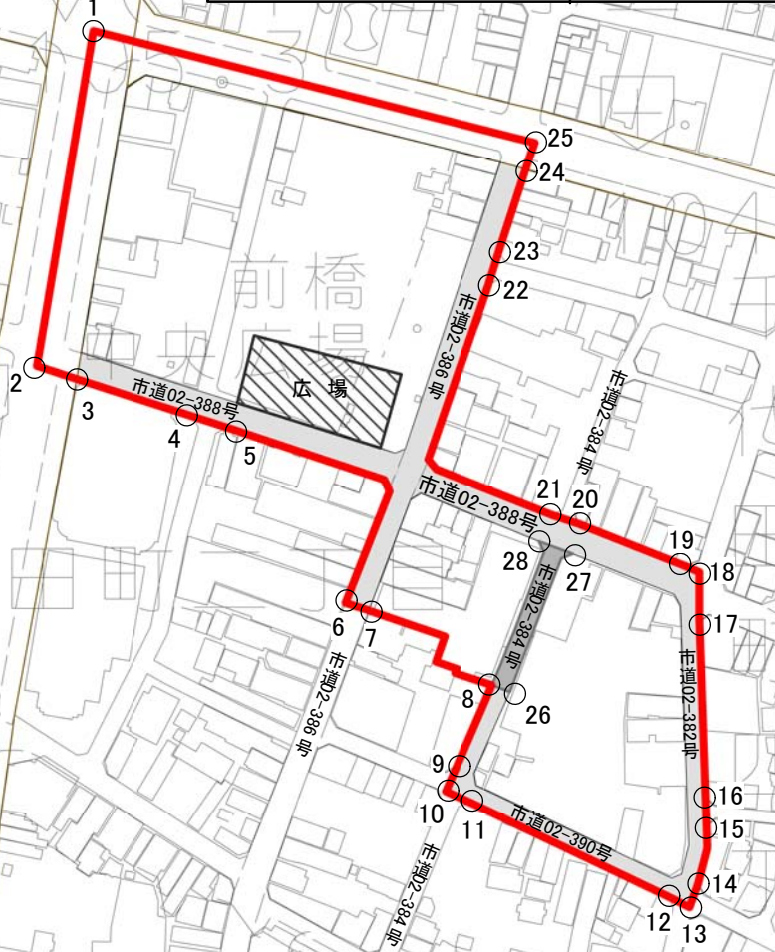

凡例


- 地区計画決定区域
- 地区施設(道路)
- 地区施設(広場)
- 重複利用区域
- 都市計画道路

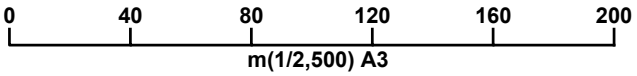


計画図2

地区名	千代田町中心拠点地区
面積	約2.7ha


図3

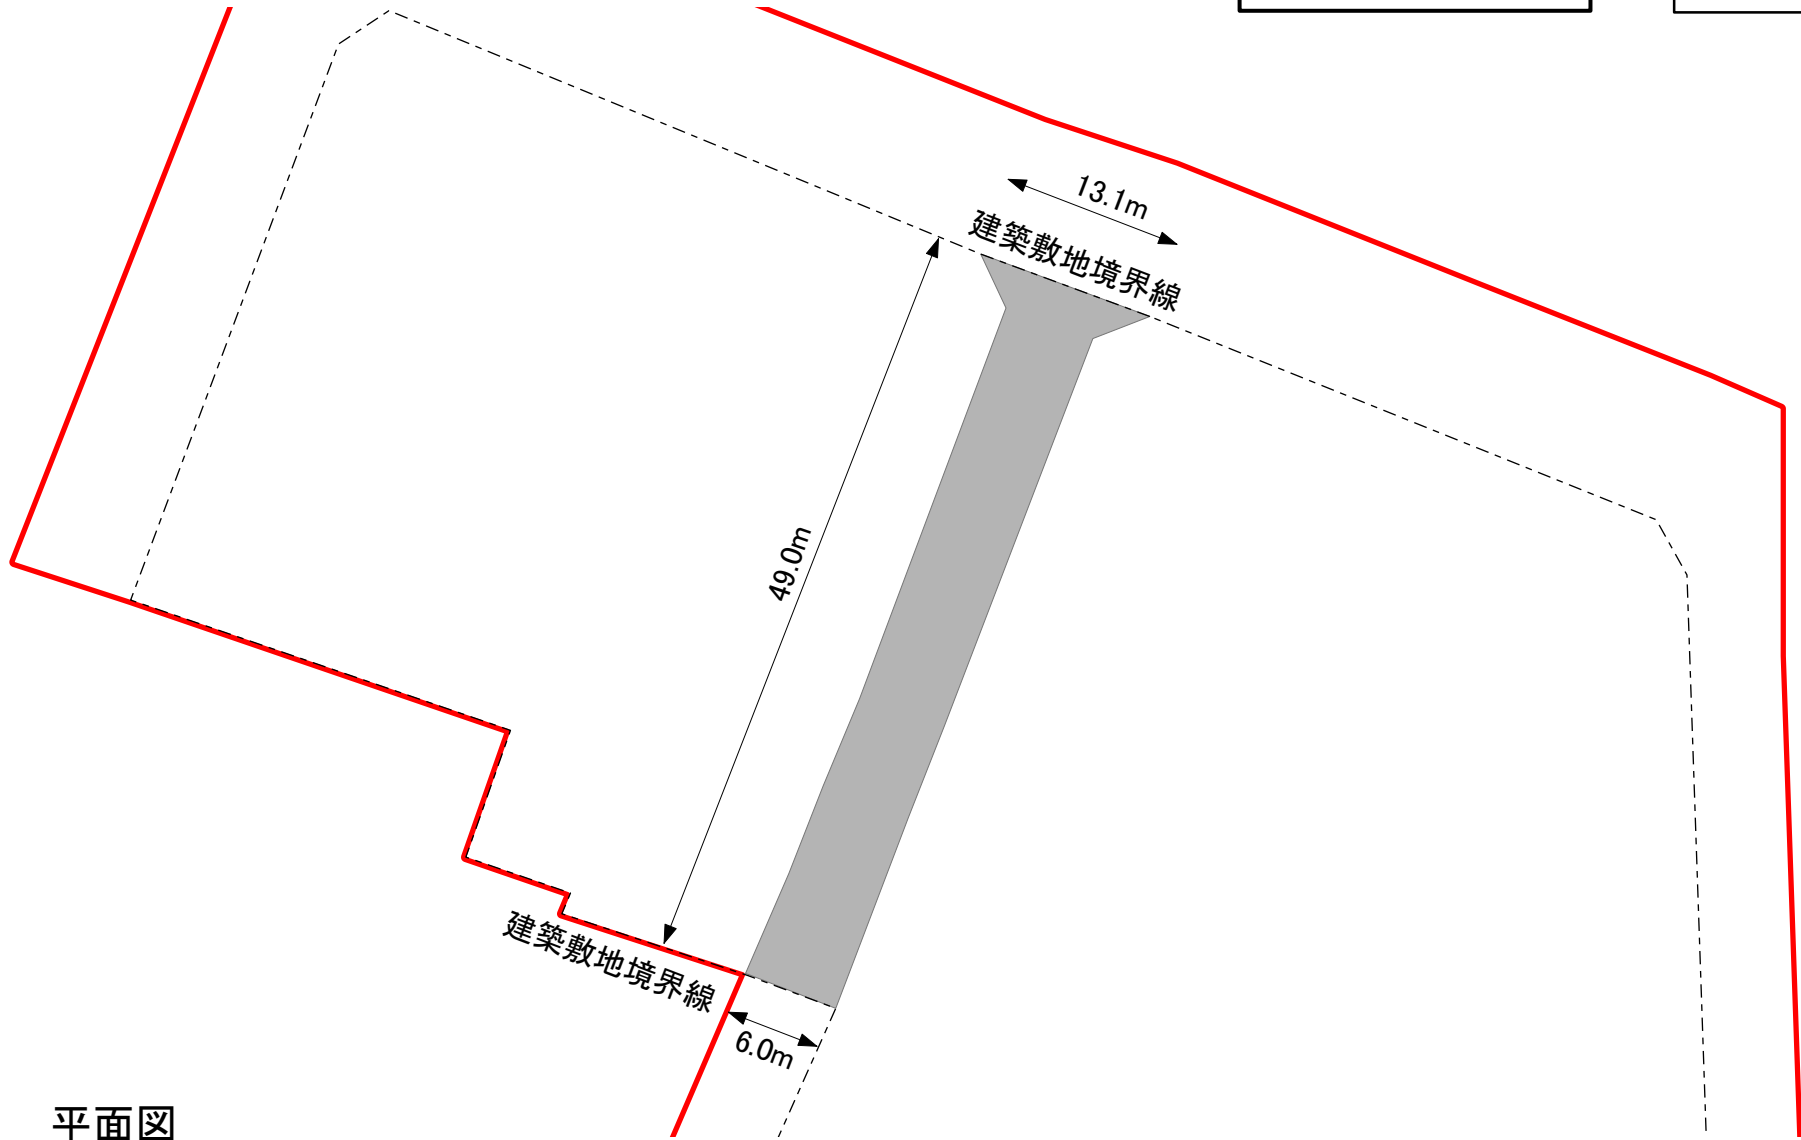

平面図

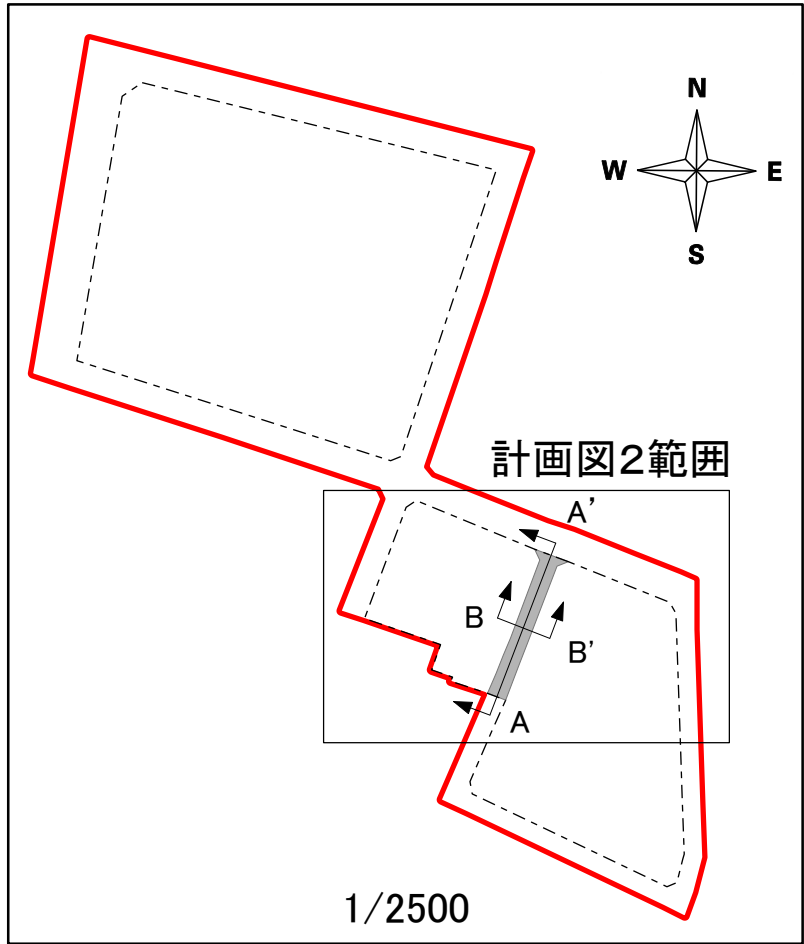


1/2500

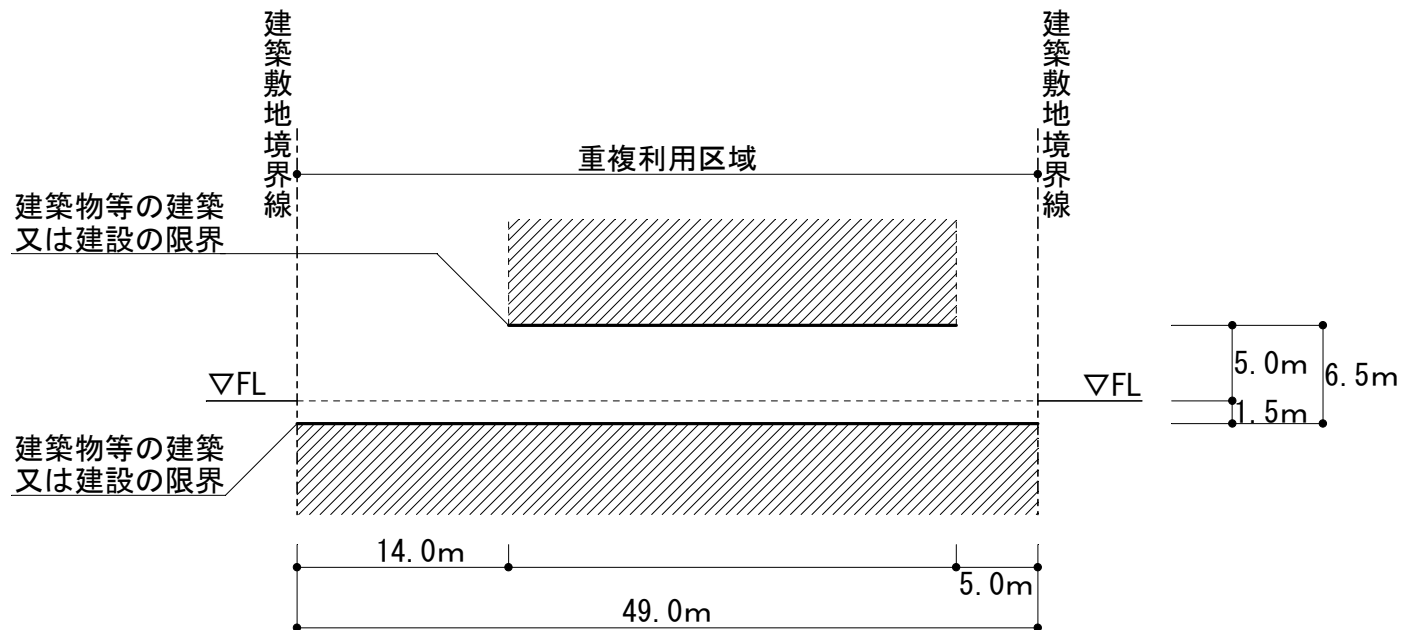

横断面図 A - A'

※建築可能区域は概ねとする

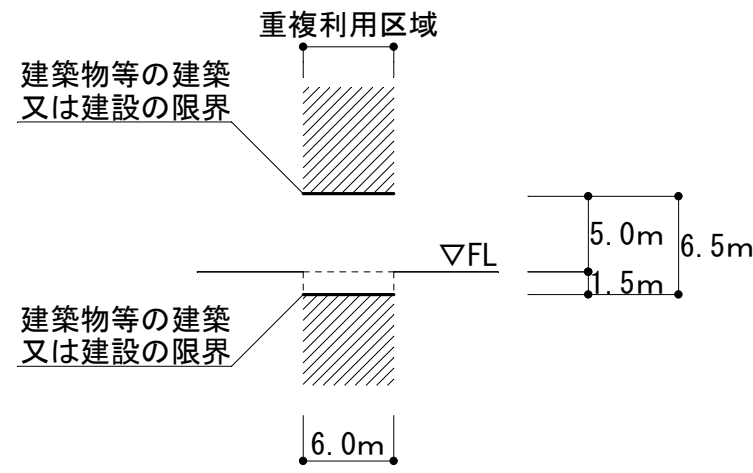

横断面図 B - B'

