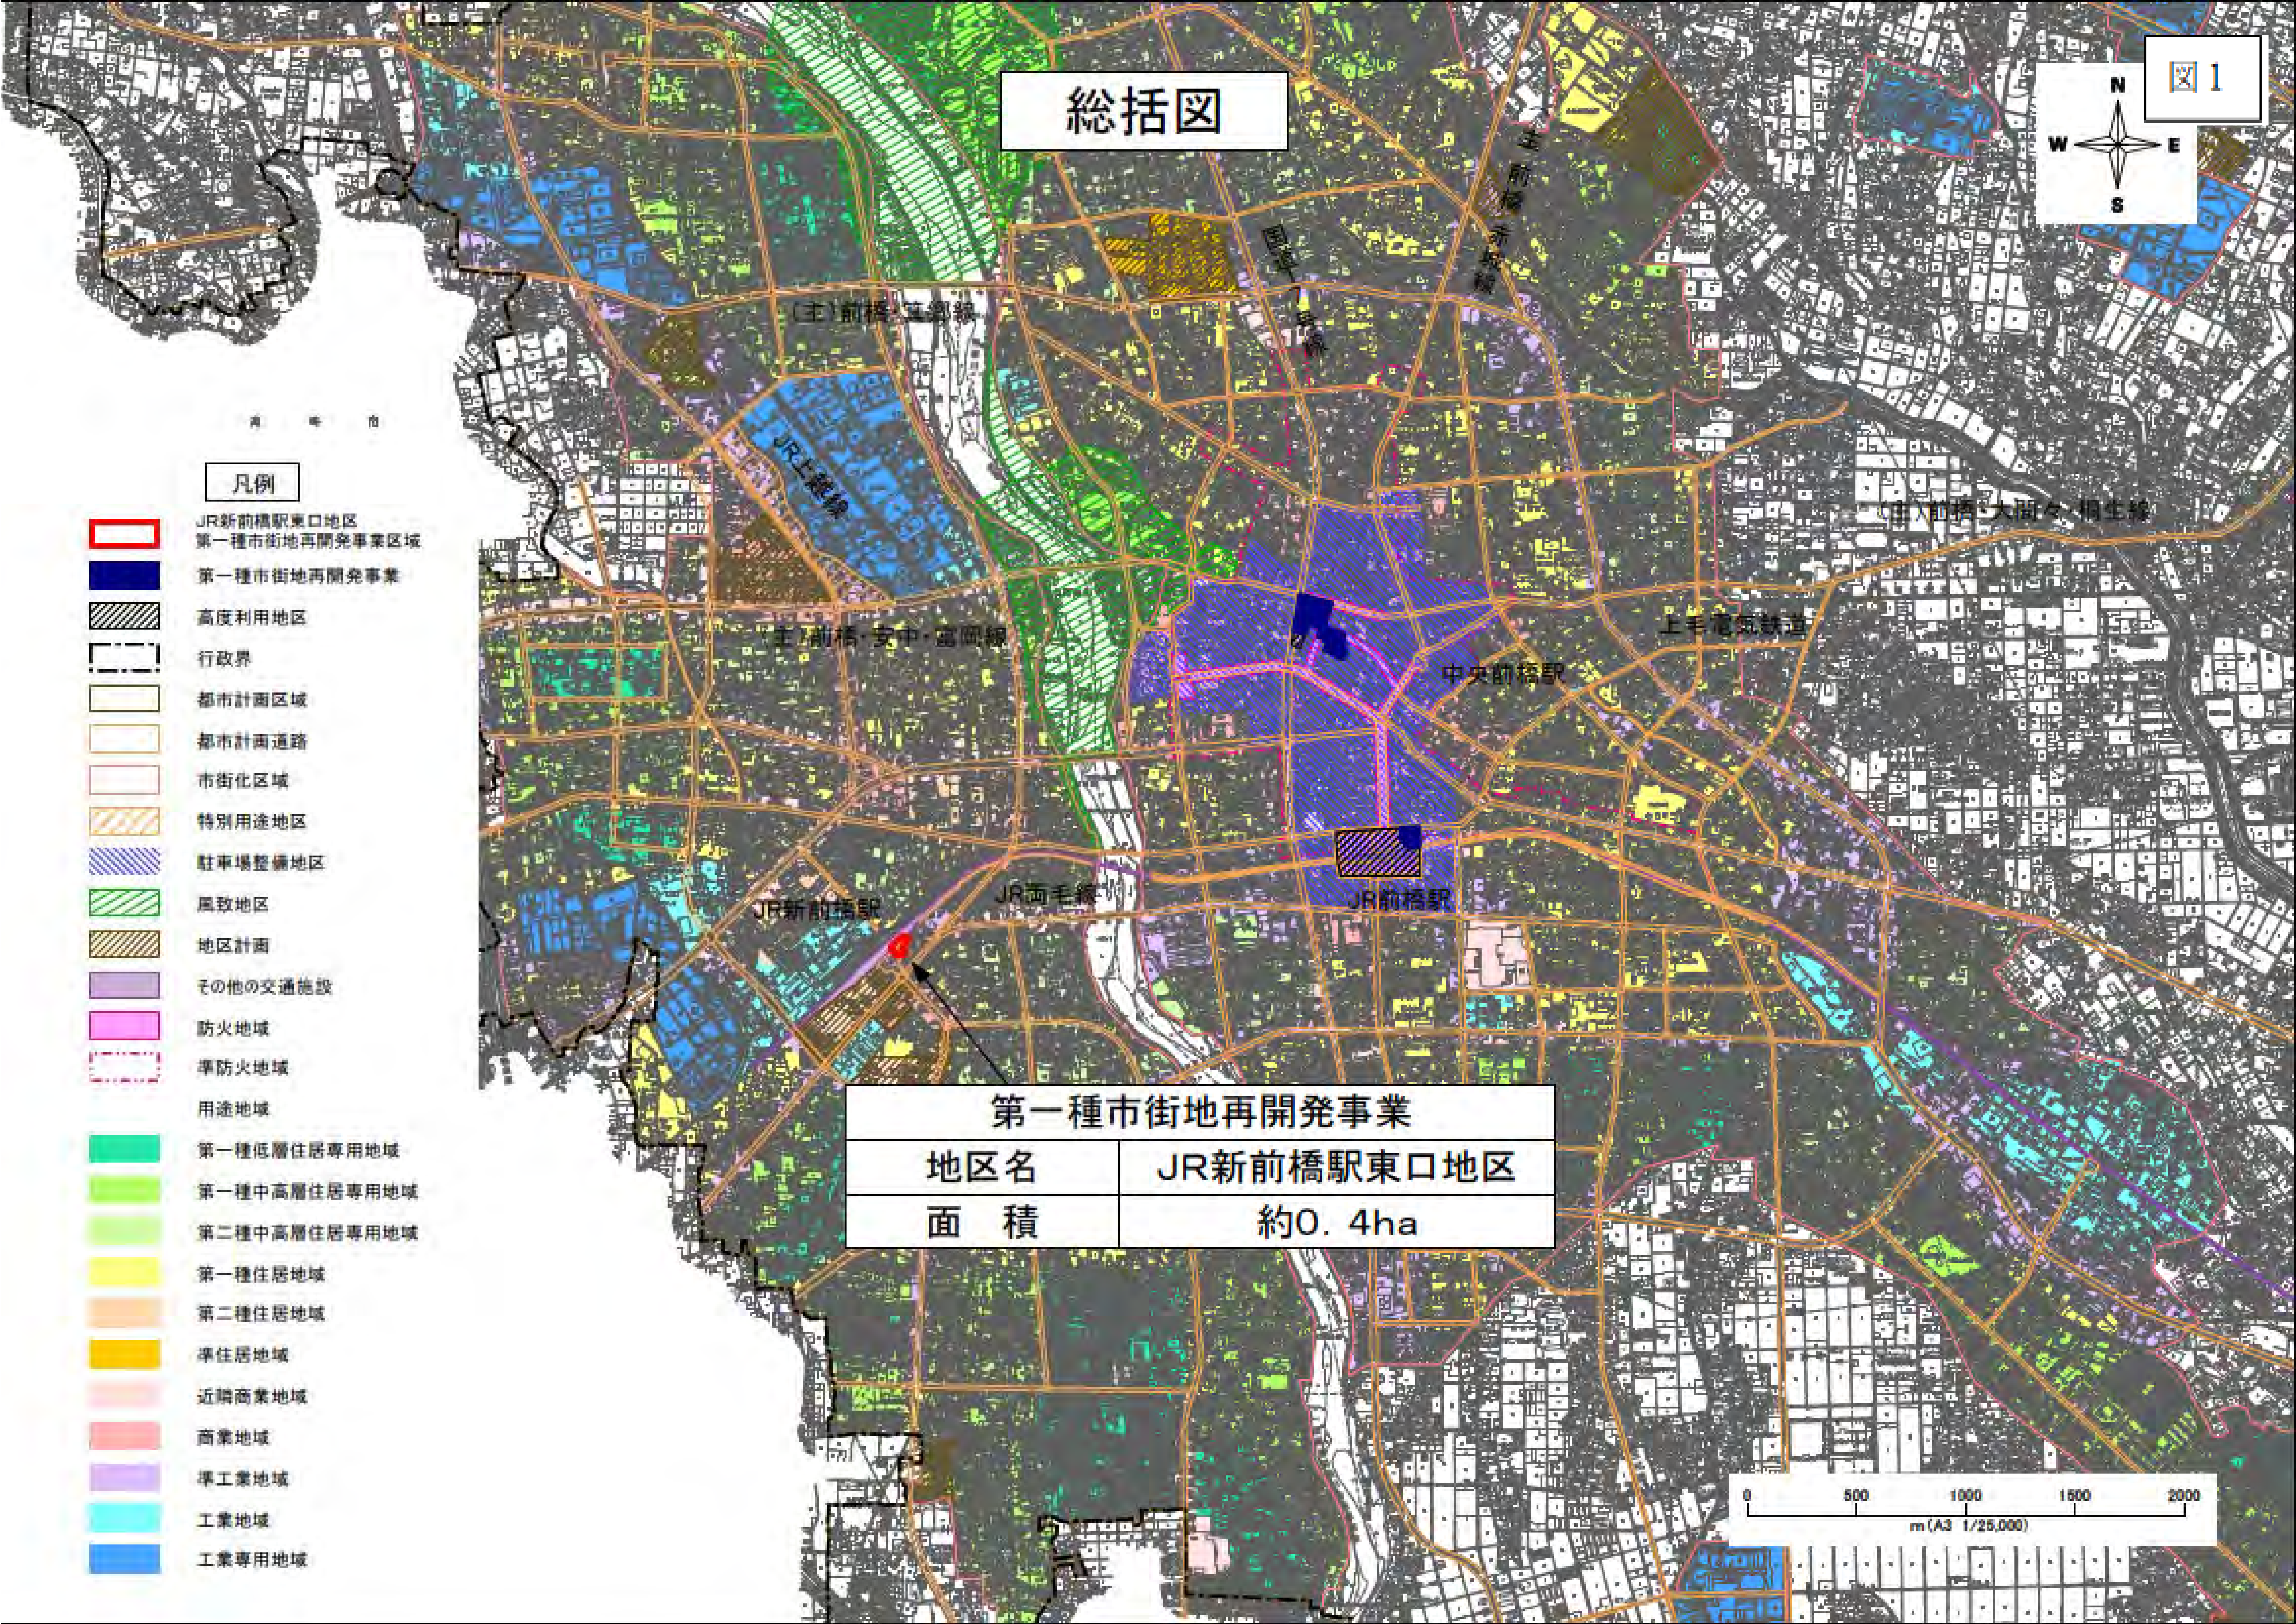
総括図
図1
N
W
E
S
(主)前橋・箕郷線
国道17号
(主)前橋・赤城線
JR上越線
(主)前橋・安中・富岡線
(主)前橋・大間々・桐生線
上毛電気鉄道
中央前橋駅
JR新前橋駅
JR両毛線
JR前橋駅
第一種市街地再開発事業
地区名
JR新前橋駅東口地区
面　積
約0．4ha
凡例
JR新前橋駅東口地区
第一種市街地再開発事業区域
第一種市街地再開発事業
高度利用地区
行政界
都市計画区域
都市計画道路
市街化区域
特別用途地区
駐車場整備地区
風致地区
地区計画
その他の交通施設
防火地域
準防火地域
用途地域
第一種低層住居専用地域
第一種中高層住居専用地域
第二種中高層住居専用地域
第一種住居地域
第二種住居地域
準住居地域
近隣商業地域
商業地域
準工業地域
工業地域
工業専用地域
0
500
1000
1500
2000
m(A3 1/25,000)

図 2

計画図

凡　例	
測　点	区　域　界
１～２	道路境界
２～３	筆界
３～４	道路横断
４～５	道路中心界
５～６	道路横断
６～７	道路境界
７～８	道路横断
８～１	開発後の筆界

ＪＲ新前橋駅東口地区 第一種市街地再開発事業 区　　域	

N

S=1:2,500(A3)

0 10 50 100m

1 2 3 4 5 6 7 8

市道16-045号

市道16-044号

市道16-041号

都市計画道路3・4・19号新前橋駅川曲線

前橋都市計画道路3・5・68号新前橋駅西口線

日本国有鉄道両毛線

前橋都市計画道路3・5・67号古市石倉線

前橋都市計画道路7・7・4号古市線

主要地方道前橋高崎

前橋都市計画道路3・4・38号江田天川線

前橋都市計画道路3・4・19号新前橋駅川曲線

市立元総社南小学校

市営元総社第２団地

市営元総社第１団地

県市町村会館

群馬県警察本部機動隊

自動車運転免許試験コース

前橋家畜市場

いなば中央公園

新前橋駅西口緑地

新前橋駅

新前橋公園

県社会福祉総合センター

樋越橋

滝川橋

天狗岩堰土地改良区事務所

朱鳥橋

滝川公園

赤鳥神社

古市町赤鳥公園

古市町公園

有坂中央学園

107.04

108.6

総括図

図 3

N
W E
S

(主)前橋・笠懸線
JR上越線
(主)前橋・安中・富岡線
JR新前橋駅
JR両毛線
国道17号
(主)前橋・赤城線
(主)前橋・大間々・桐生線
上毛電気鉄道
中央前橋駅
JR前橋駅

高度利用地区	
地区名	JR新前橋駅東口地区
面　積	約0．4ha

0 500 1000 1500 2000
m (A3 1/25,000)

凡例

- 高度利用地区変更区域
- 高度利用地区
- 行政界
- 都市計画区域
- 都市計画道路
- 市街化区域
- 特別用途地区
- 駐車場整備地区
- 風致地区
- 地区計画
- 都市高速鉄道
- 防火地域
- 準防火地域

用途地域

- 第一種低層住居専用地域
- 第一種中高層住居専用地域
- 第二種中高層住居専用地域
- 第一種住居地域
- 第二種住居地域
- 準住居地域
- 近隣商業地域
- 商業地域
- 準工業地域
- 工業地域
- 工業専用地域

計画図

図4

N
W E
S

高度利用地区	
地区名	JR新前橋駅東口地区
面　積	約0．4ha

凡　例	
番　号	区　域　界　名　称
1～2	道路境界
2～3	筆界
3～4	道路横断
4～5	道路中心界
5～6	道路横断
6～7	道路境界
7～8	道路横断
8～1	開発後の筆界

凡例

高度利用地区区域

都市計画道路

地区計画

0　40　80　120　160　200

m(1/2,500) A3

図 5

総括図

凡例

- 都市高速鉄道変更部分
- 都市高速鉄道
- 行政界
- 都市計画区域
- 都市計画道路
- 市街化区域
- 特別用途地区
- 高度利用地区
- 駐車場整備地区
- 風致地区
- 地区計画等
- 防火地域
- 準防火地域
- 用途地域
- 第一種低層住居専用地域
- 第一種中高層住居専用地域
- 第二種中高層住居専用地域
- 第一種住居地域
- 第二種住居地域
- 準住居地域
- 近隣商業地域
- 商業地域
- 準工業地域
- 工業地域
- 工業専用地域

JR新前橋駅

JR両毛線

JR前橋駅

中央前橋駅

日本国有鉄道両毛線　L＝9,760m

東日本旅客鉄道両毛線　L＝9,760m

	変更する区間
	変更しない区間

0　500　1000　1500　2000

m(A3 1/25,000)

N

W　E

S

計画図

図 6

前橋都市計画道路３・５・６８号新前橋駅西口線

前橋都市計画道路３・５・６７号古市石倉線

前橋都市計画道路３・７・４号古市前線

前橋都市計画道路３・４・３８号江田天川線

前橋都市計画道路３・４・１９号新前橋駅川曲線

主要地方道前橋高崎

地表式

高上式

37.0～15.5

9.7

45.0

9.0～40.0

L＝9,760m

L＝9,760m

日本国有鉄道両毛線

東日本旅客鉄道両毛線

S=1:2,500(A3)

0 10 50 100m

N

凡　例

	変　更　前
	変　更　後
	変更しない区間

市立元総社南小学校
市営元総社第２団地
市営元総社第１団地
県市町村会館
国土交通省 高崎河川国道事務所 前橋出張所
群馬県警察本部機動隊
自動車運転免許試験コース
前橋家畜市場
新前橋駅 西口緑地
新前橋駅
新前橋公園
県社会福祉総合センター
いなば中央
樋越橋
滝川橋
天狗岩堰土地改良区事務所
朱鳥橋
滝川公園
赤鳥神社
古市町
有坂中央学園

第4号議案　前橋勢多都市計画区域内一般廃棄物処理施設の敷地位置について　　図-A

図 7

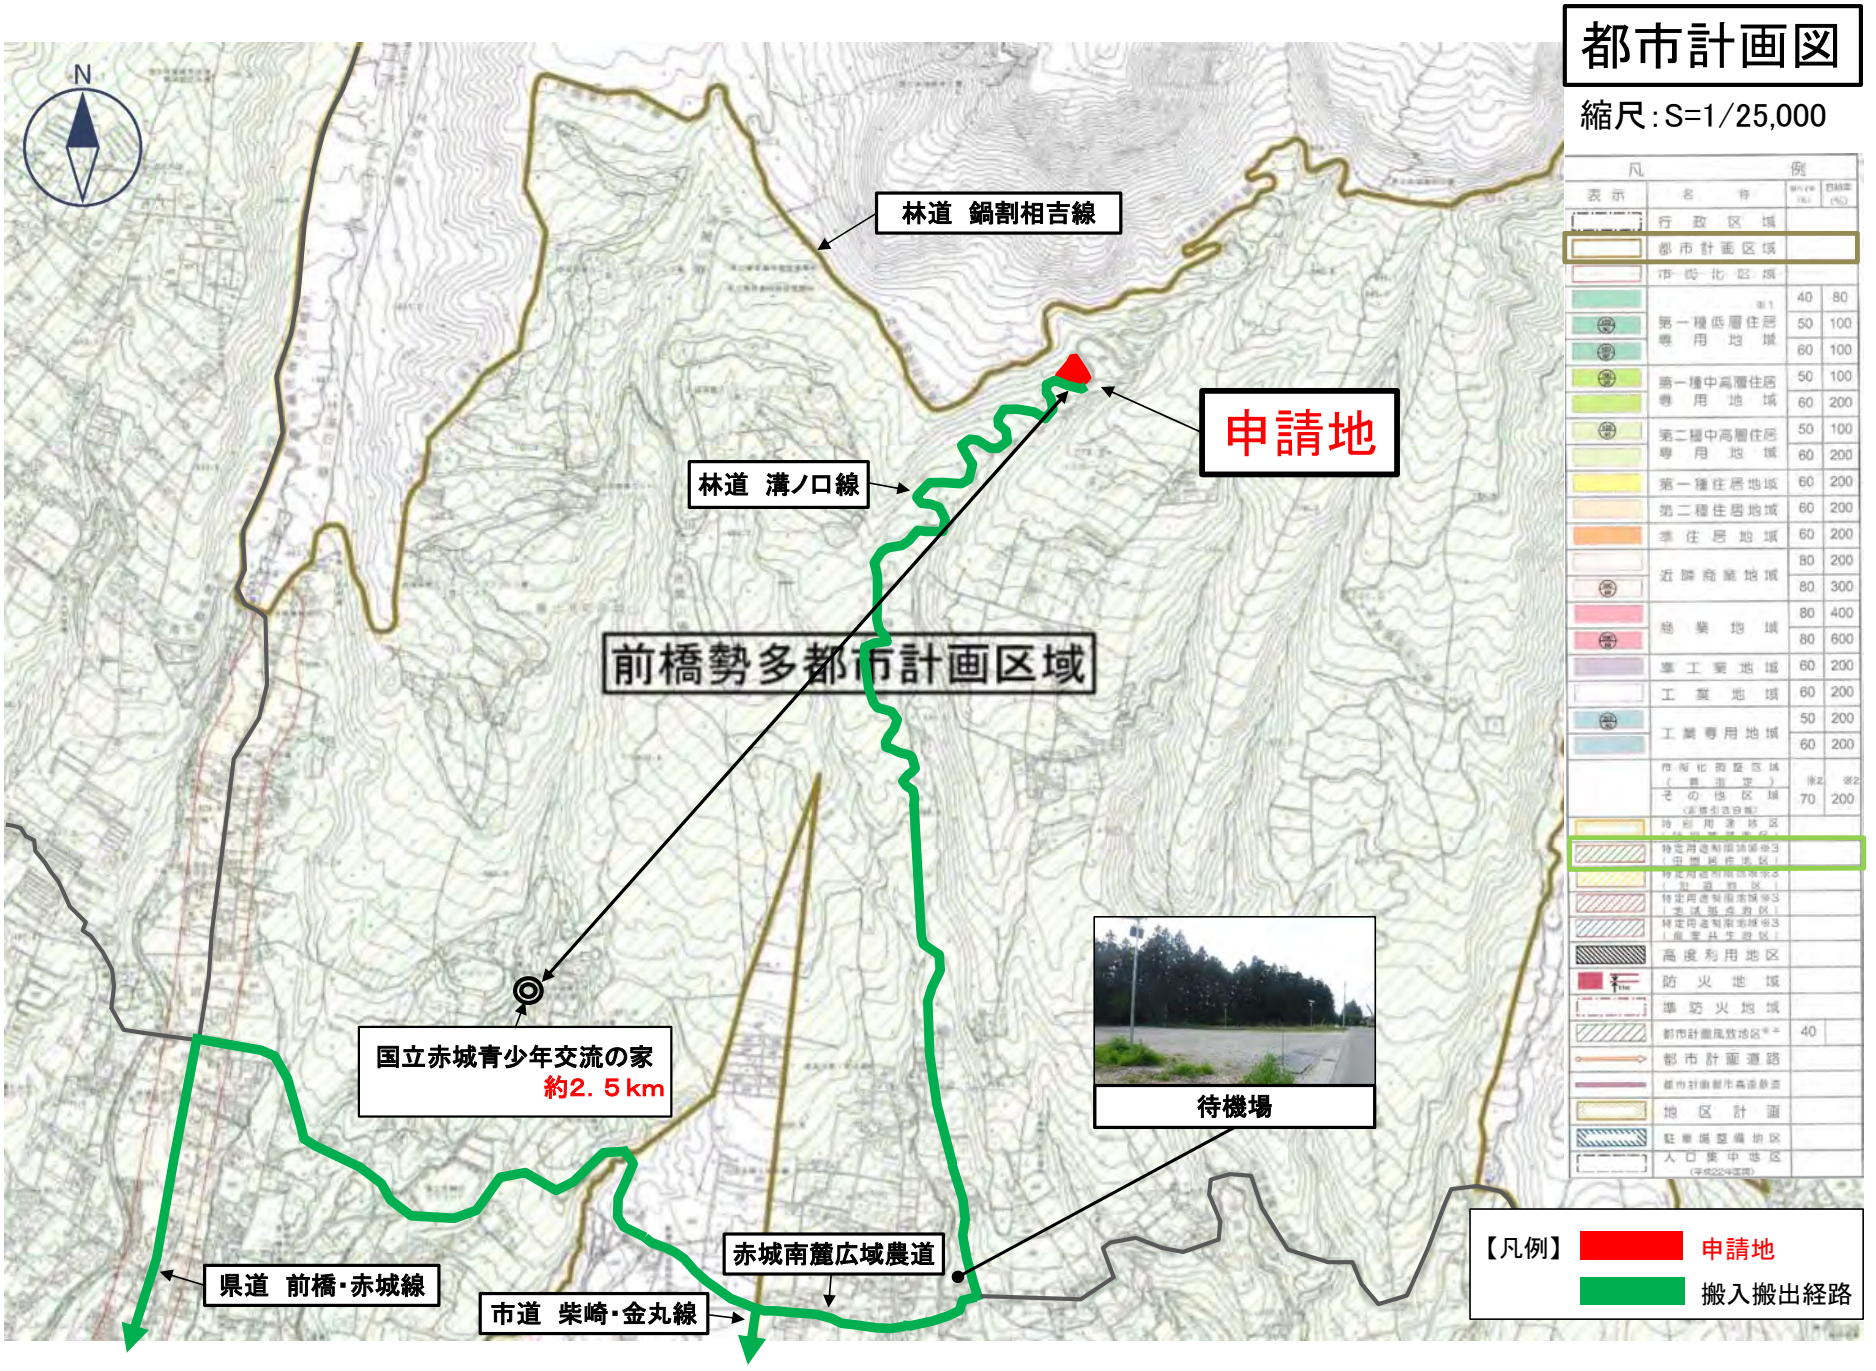

第4号議案　前橋勢多都市計画区域内一般廃棄物処理施設の敷地位置について　　図-B

図 8

付近見取り図

縮尺：S=1/5,000

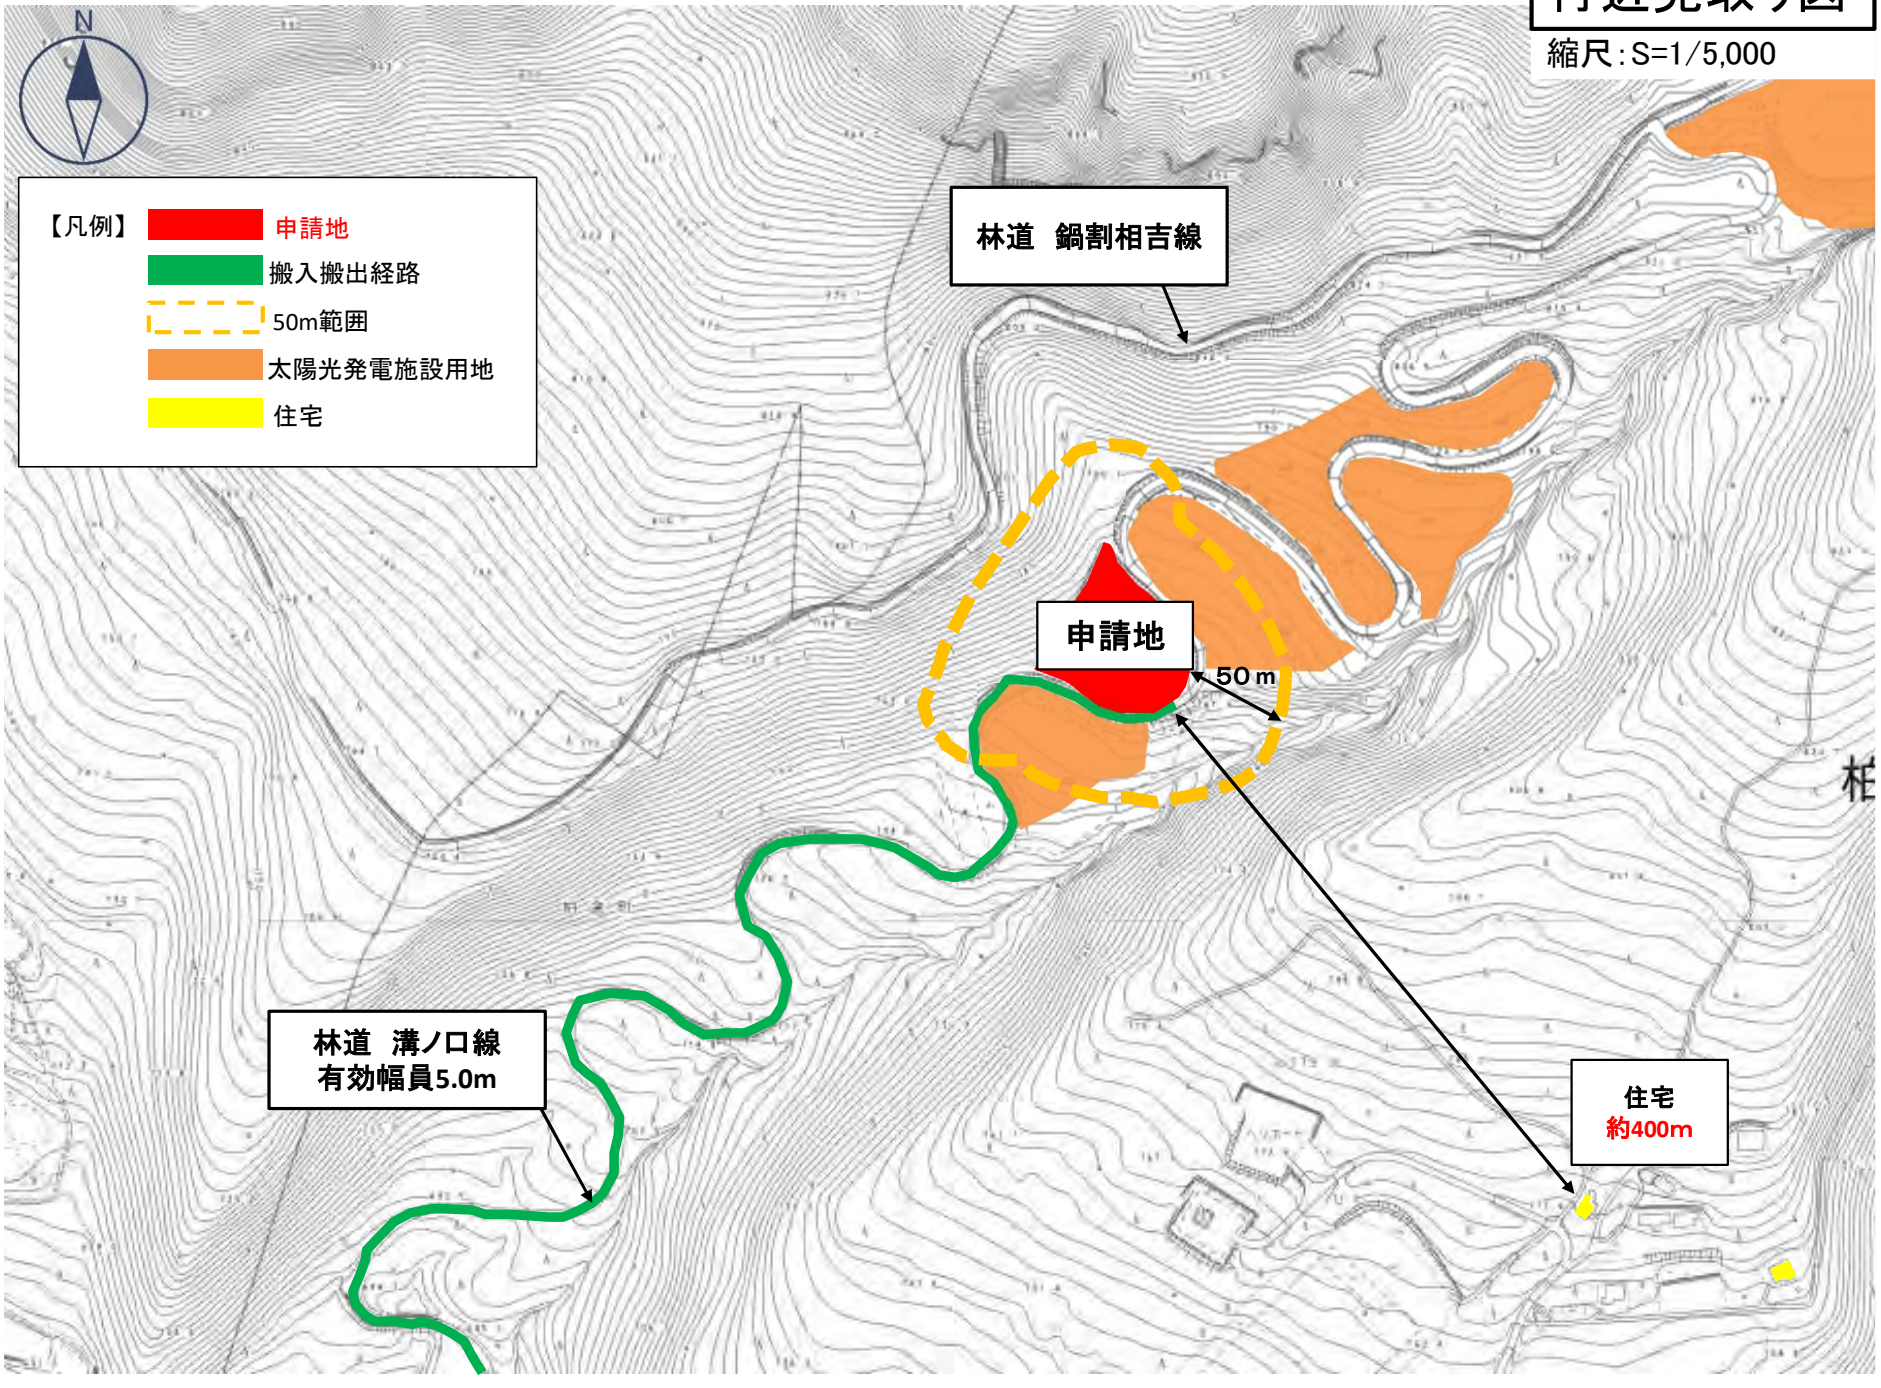

第4号議案　前橋勢多都市計画区域内一般廃棄物処理施設の敷地位置について　図-C

配置図

縮尺：S=1/800

建築物記号	用途	構造	建築面積	延べ面積
A	廃棄物処理施設（施設全体）			
	屋根	鉄骨造	155.52㎡	181.43㎡
B	廃棄物保管庫	鉄骨造	1,100.07㎡	1,100.07㎡
C	事務所	鉄骨造	21.85㎡	42.78㎡
D	物置（事務所用）	鉄骨造	25.92㎡	25.92㎡

【凡例】
- 廃棄物処理施設
- 屋根
- 建築物
- 敷地境界線
- 敷地面積（6,600㎡）
- 搬入搬出経路

- 車両動線（搬入）
- 車両動線（搬出）

第4号議案　前橋勢多都市計画区域内一般廃棄物処理施設の敷地位置について　図-D

図 10

廃棄物処理　動線図

第4号議案　前橋勢多都市計画区域内一般廃棄物処理施設の敷地位置について　図-E

図 11

焼却施設　処理工程図

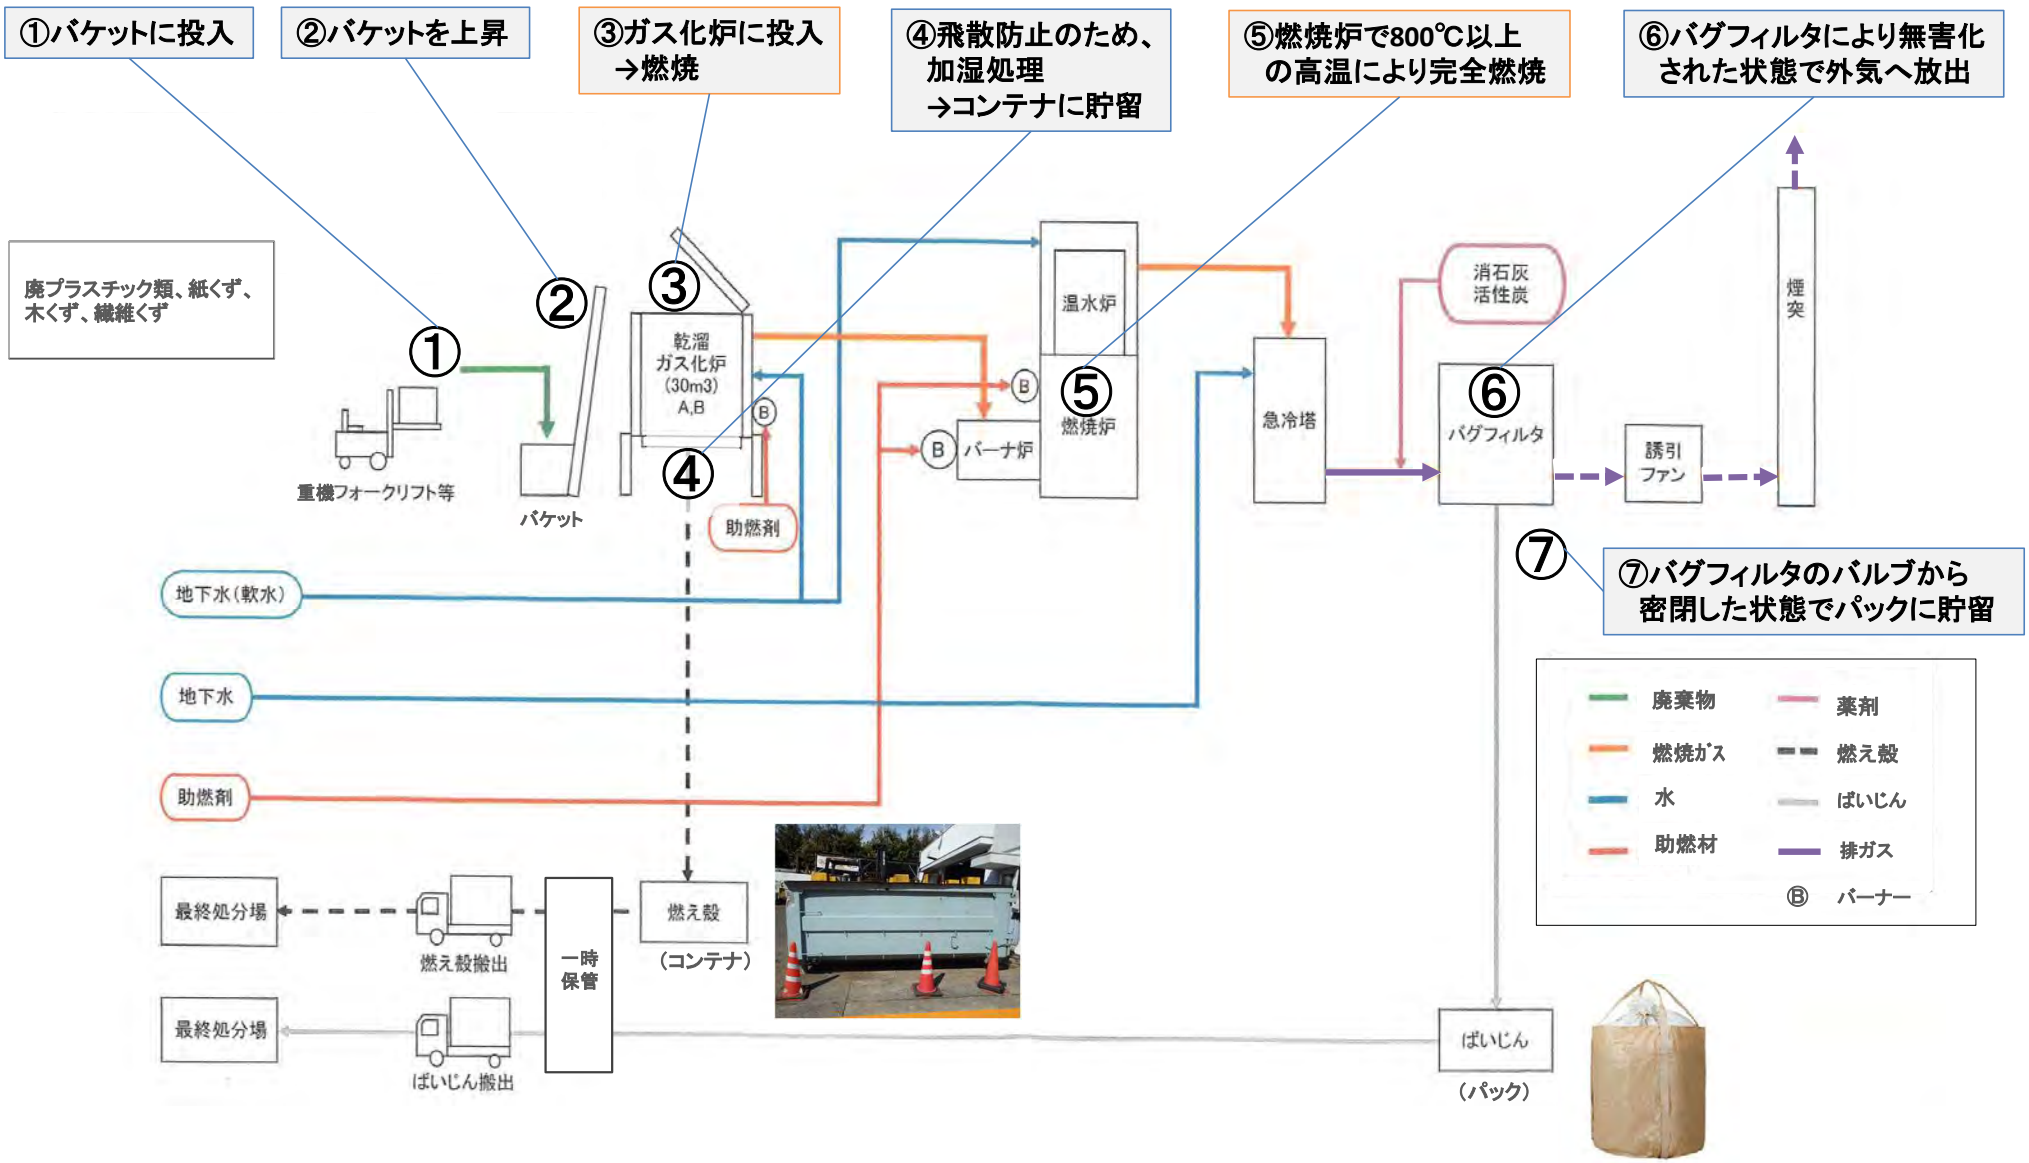

処理工程図

搬入

- 廃プラスチック類
- 木くず
- 紙くず
- 繊維くず

処理

焼却

一時保管

燃え殻

ばいじん

搬出

【処理委託】
埋立処分

【処理委託】
埋立処分