


総括図

図 1

第 1 号議案 前橋都市計画第一種市街地再開発事業の変更（JR前橋駅北口地区第一種市街地再開発事業の決定）について

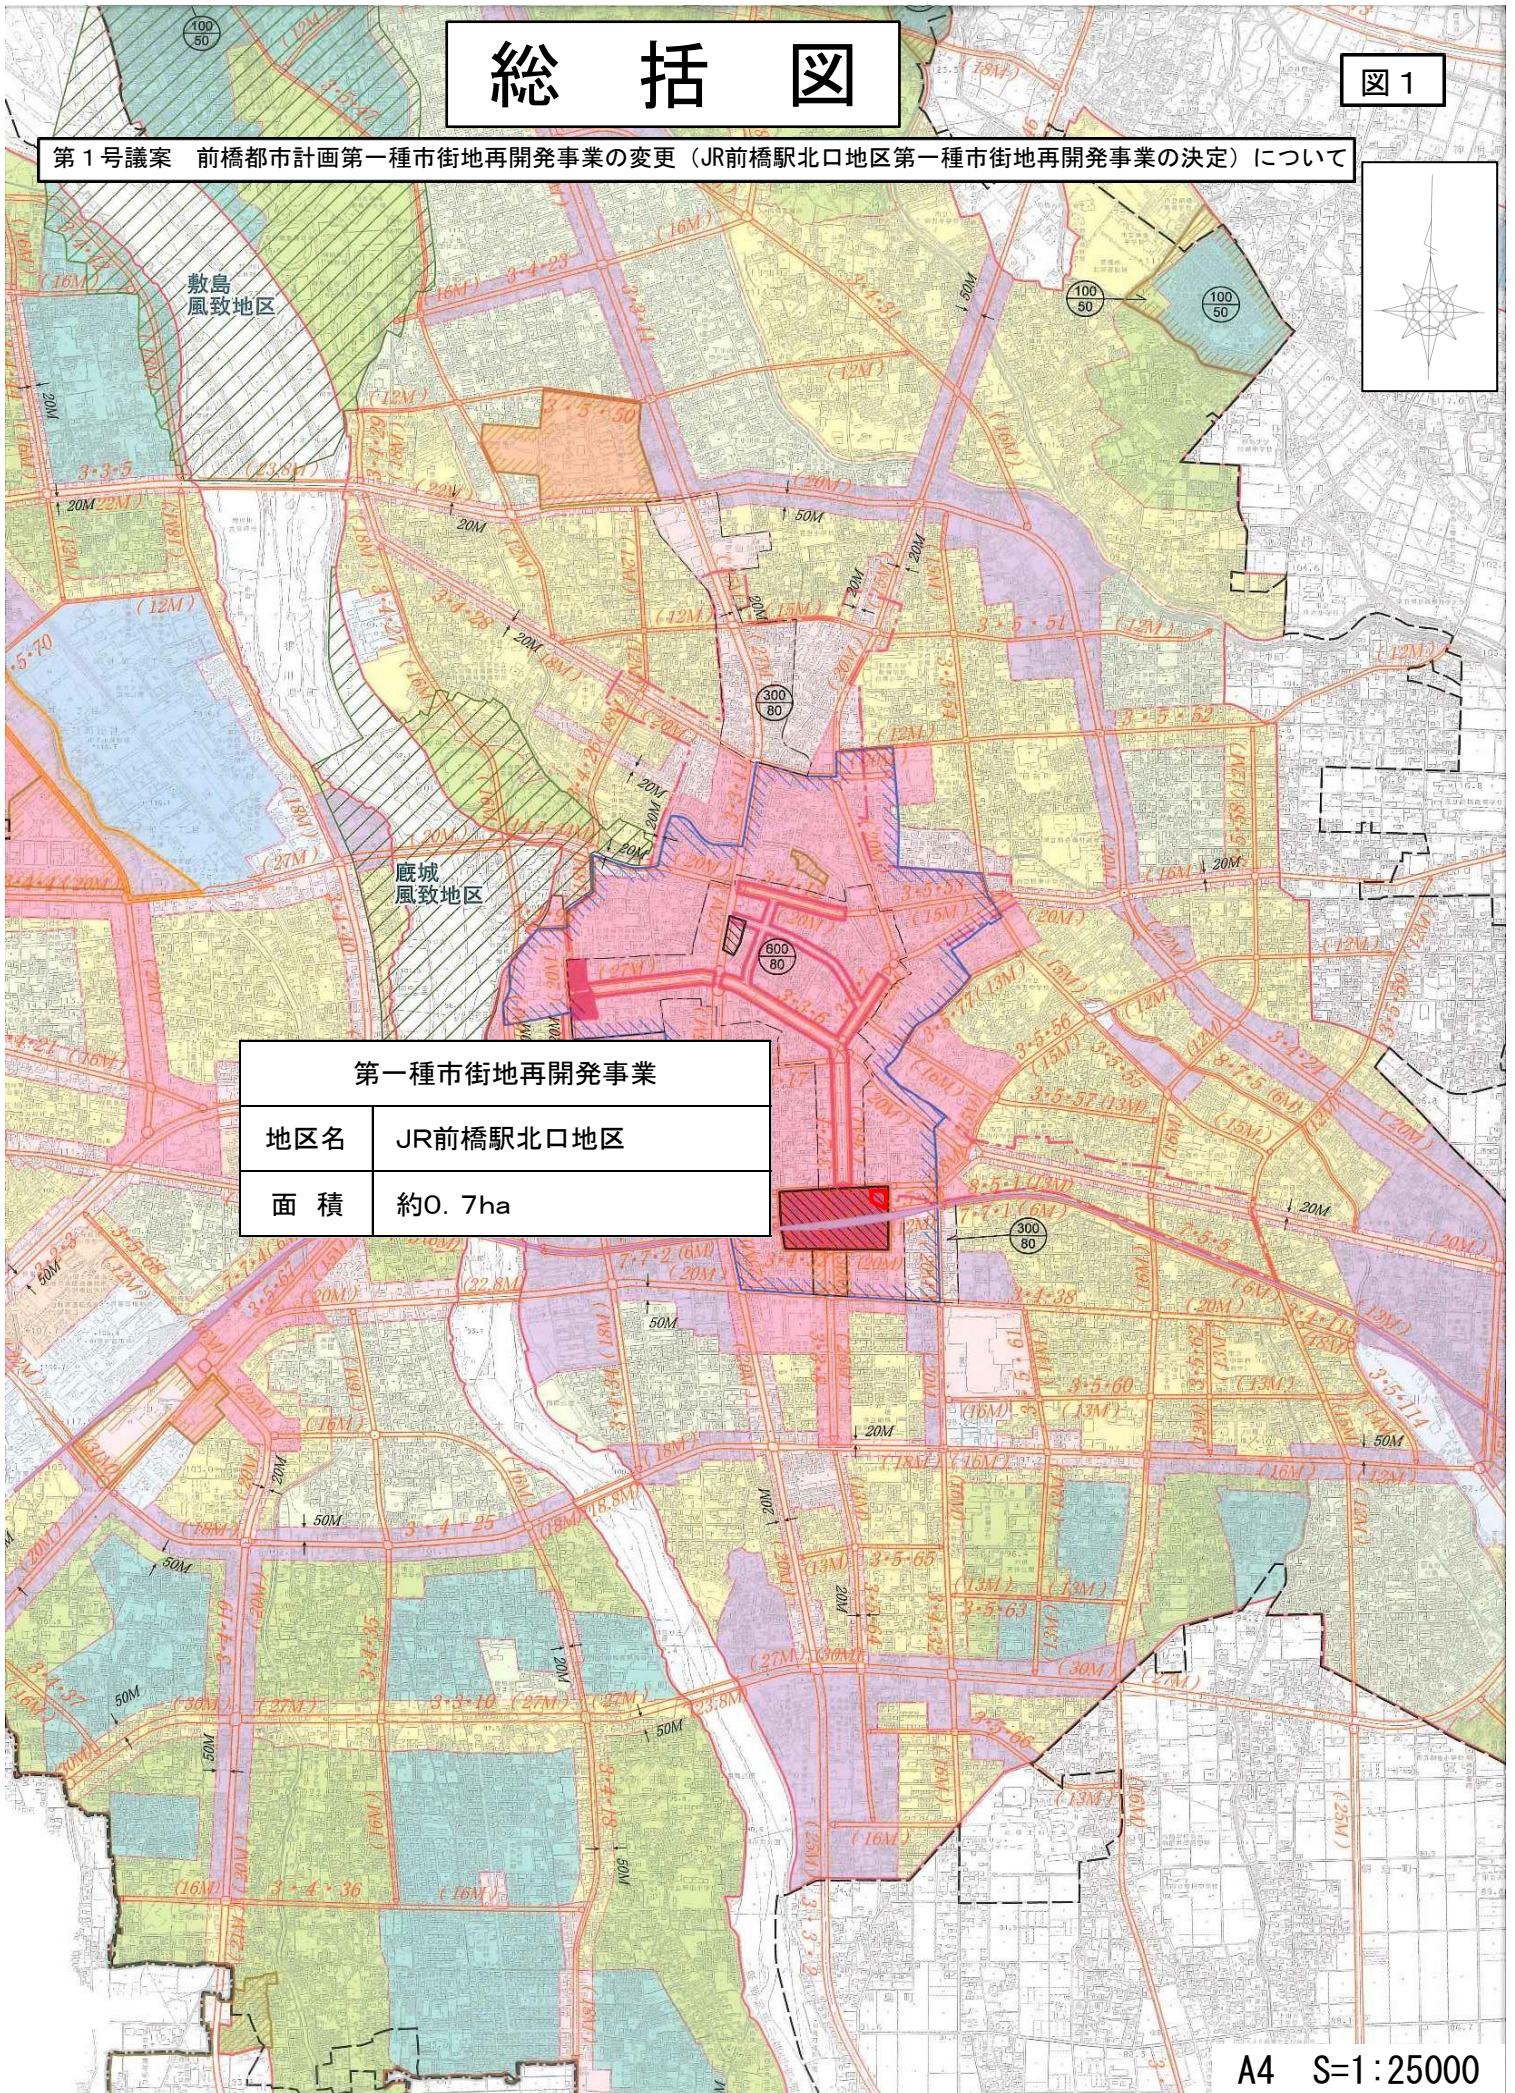

第一種市街地再開発事業	
地区名	JR前橋駅北口地区
面積	約0.7ha