


総括図



凡例

- JR新前橋駅東口地区
第一種市街地再開発事業区域
- 第一種市街地再開発事業
- 高度利用地区
- 行政界
- 都市計画区域
- 都市計画道路
- 市街化区域
- 特別用途地区
- 駐車場整備地区
- 風致地区
- 地区計画
- その他の交通施設
- 防火地域
- 準防火地域
- 用途地域
- 第一種低層住居専用地域
- 第一種中高層住居専用地域
- 第二種中高層住居専用地域
- 第一種住居地域
- 第二種住居地域
- 準住居地域
- 近隣商業地域
- 商業地域
- 準工業地域
- 工業地域
- 工業専用地域

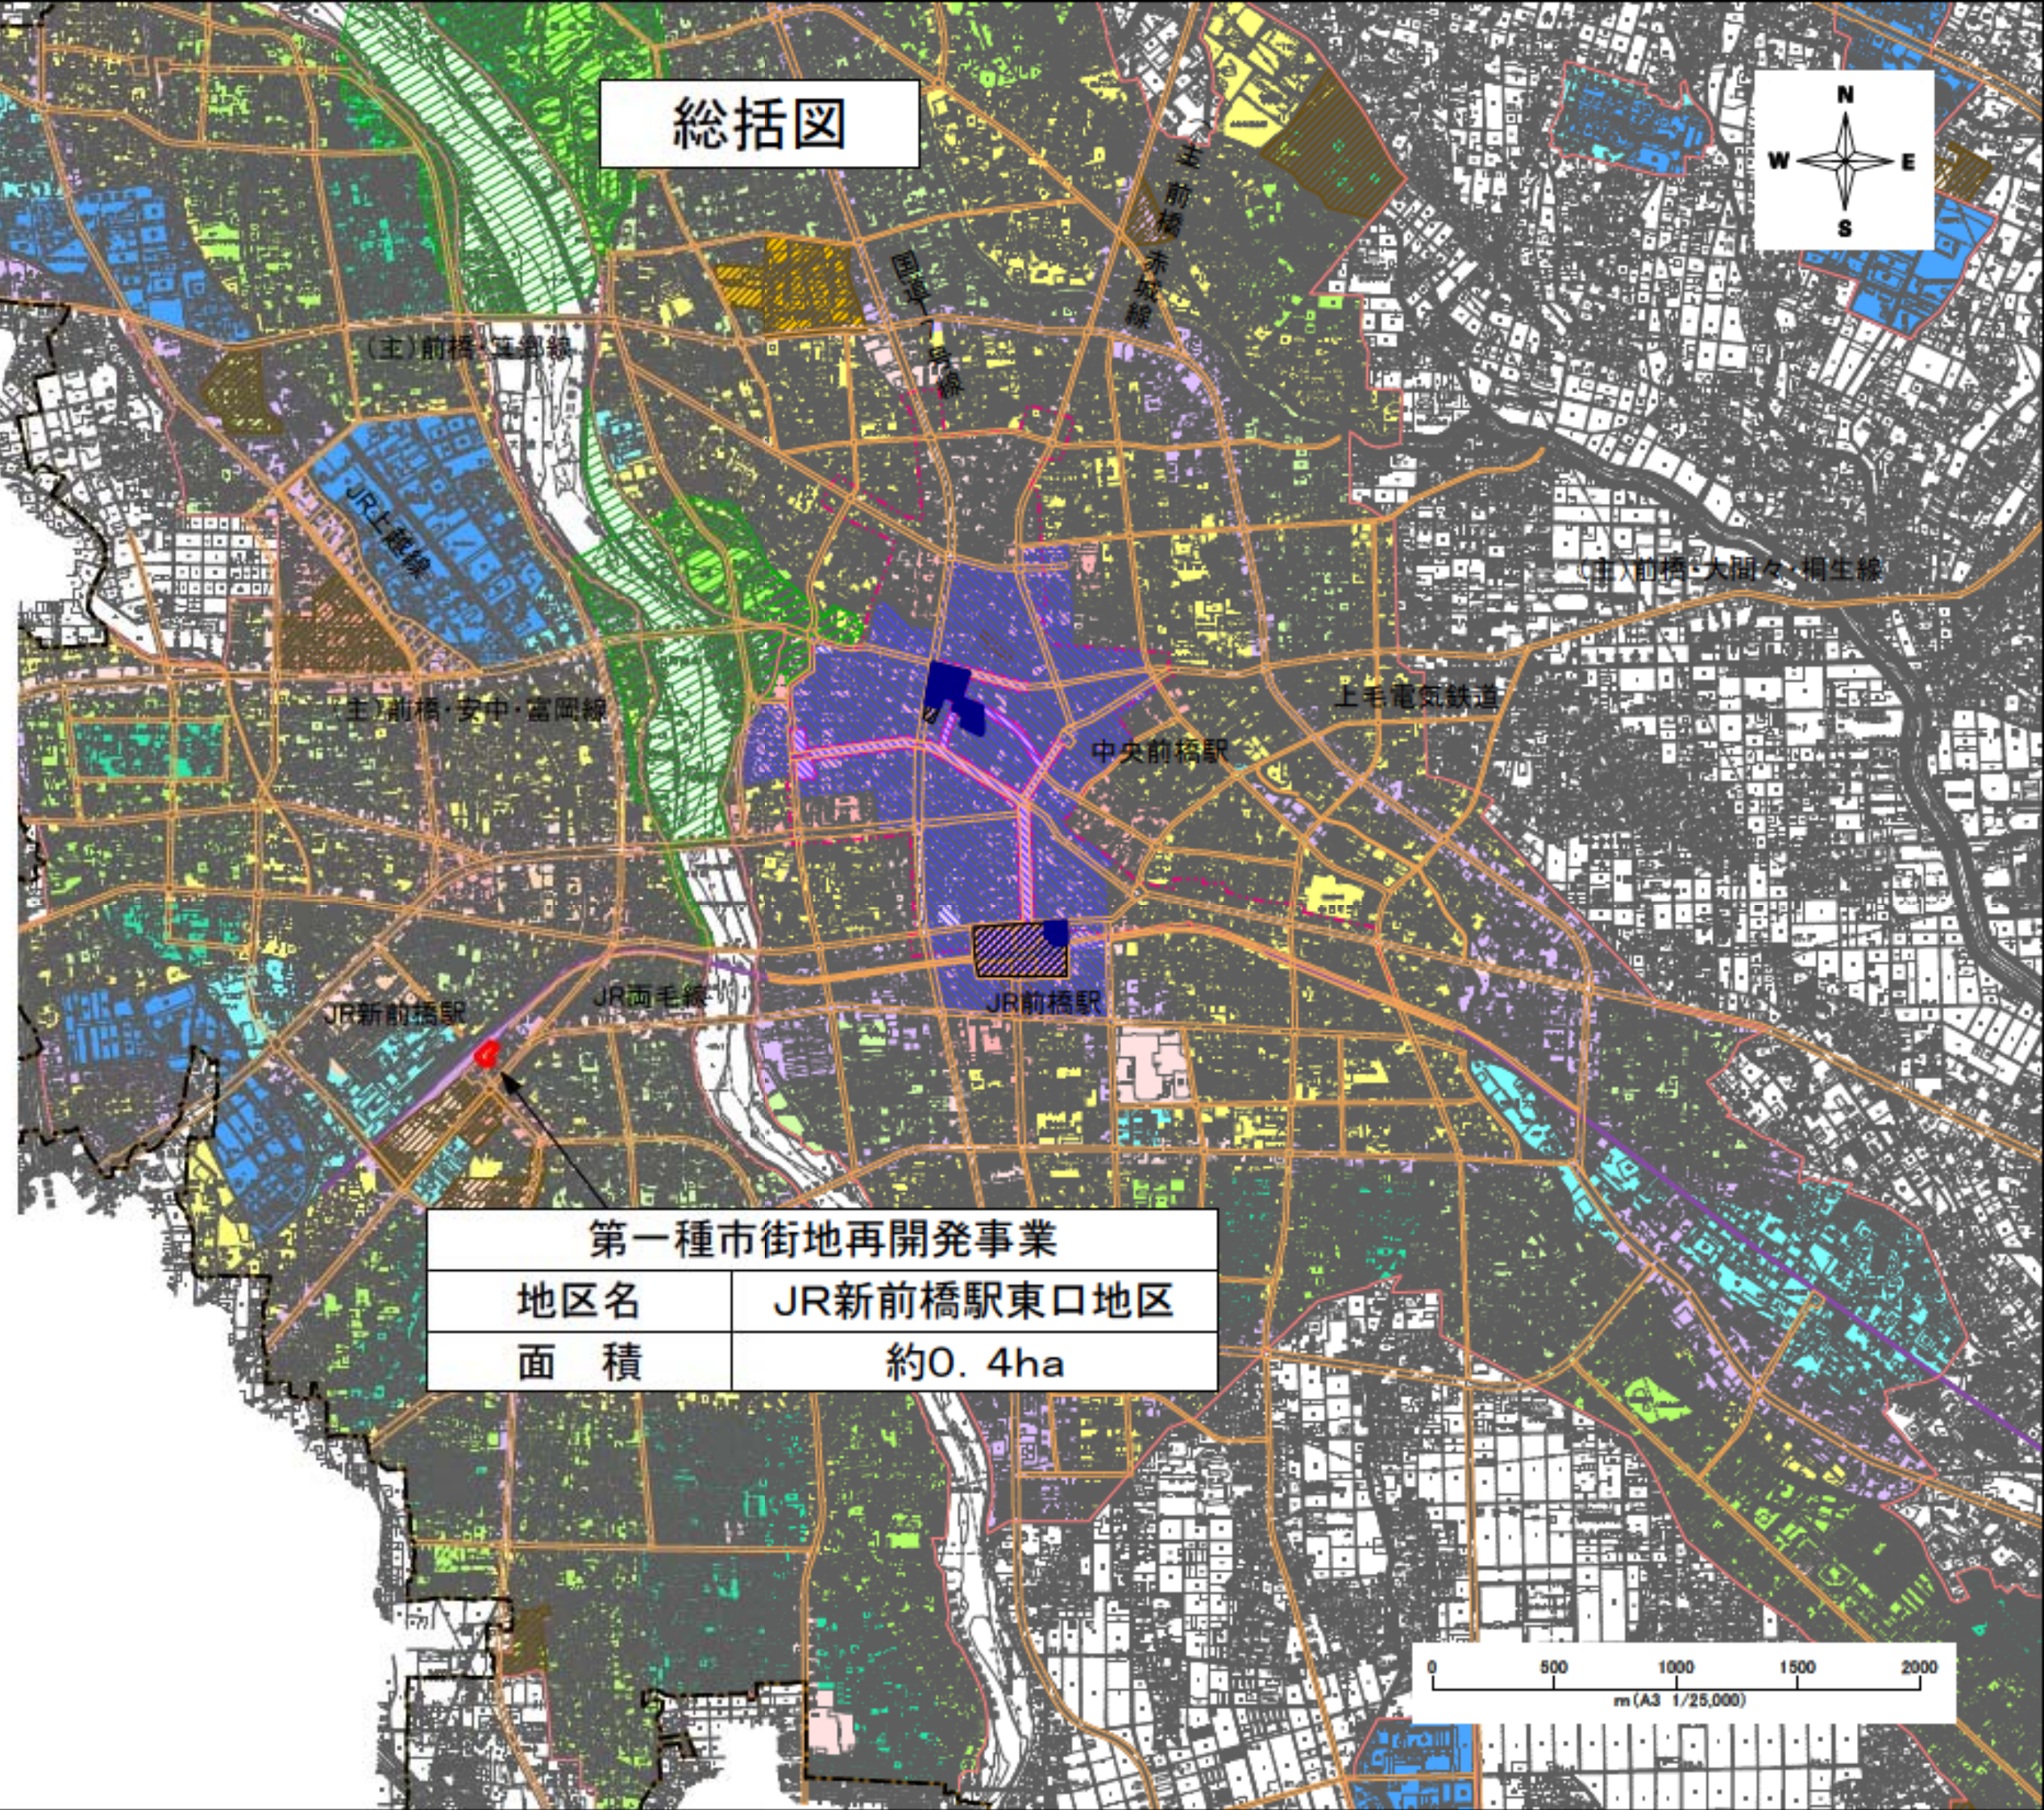

第一種市街地再開発事業

地区名	JR新前橋駅東口地区
面積	約0.4ha