


地区名	駒寄スマートIC周辺地区
面積	約20.9ha

# 総括図

## 図3

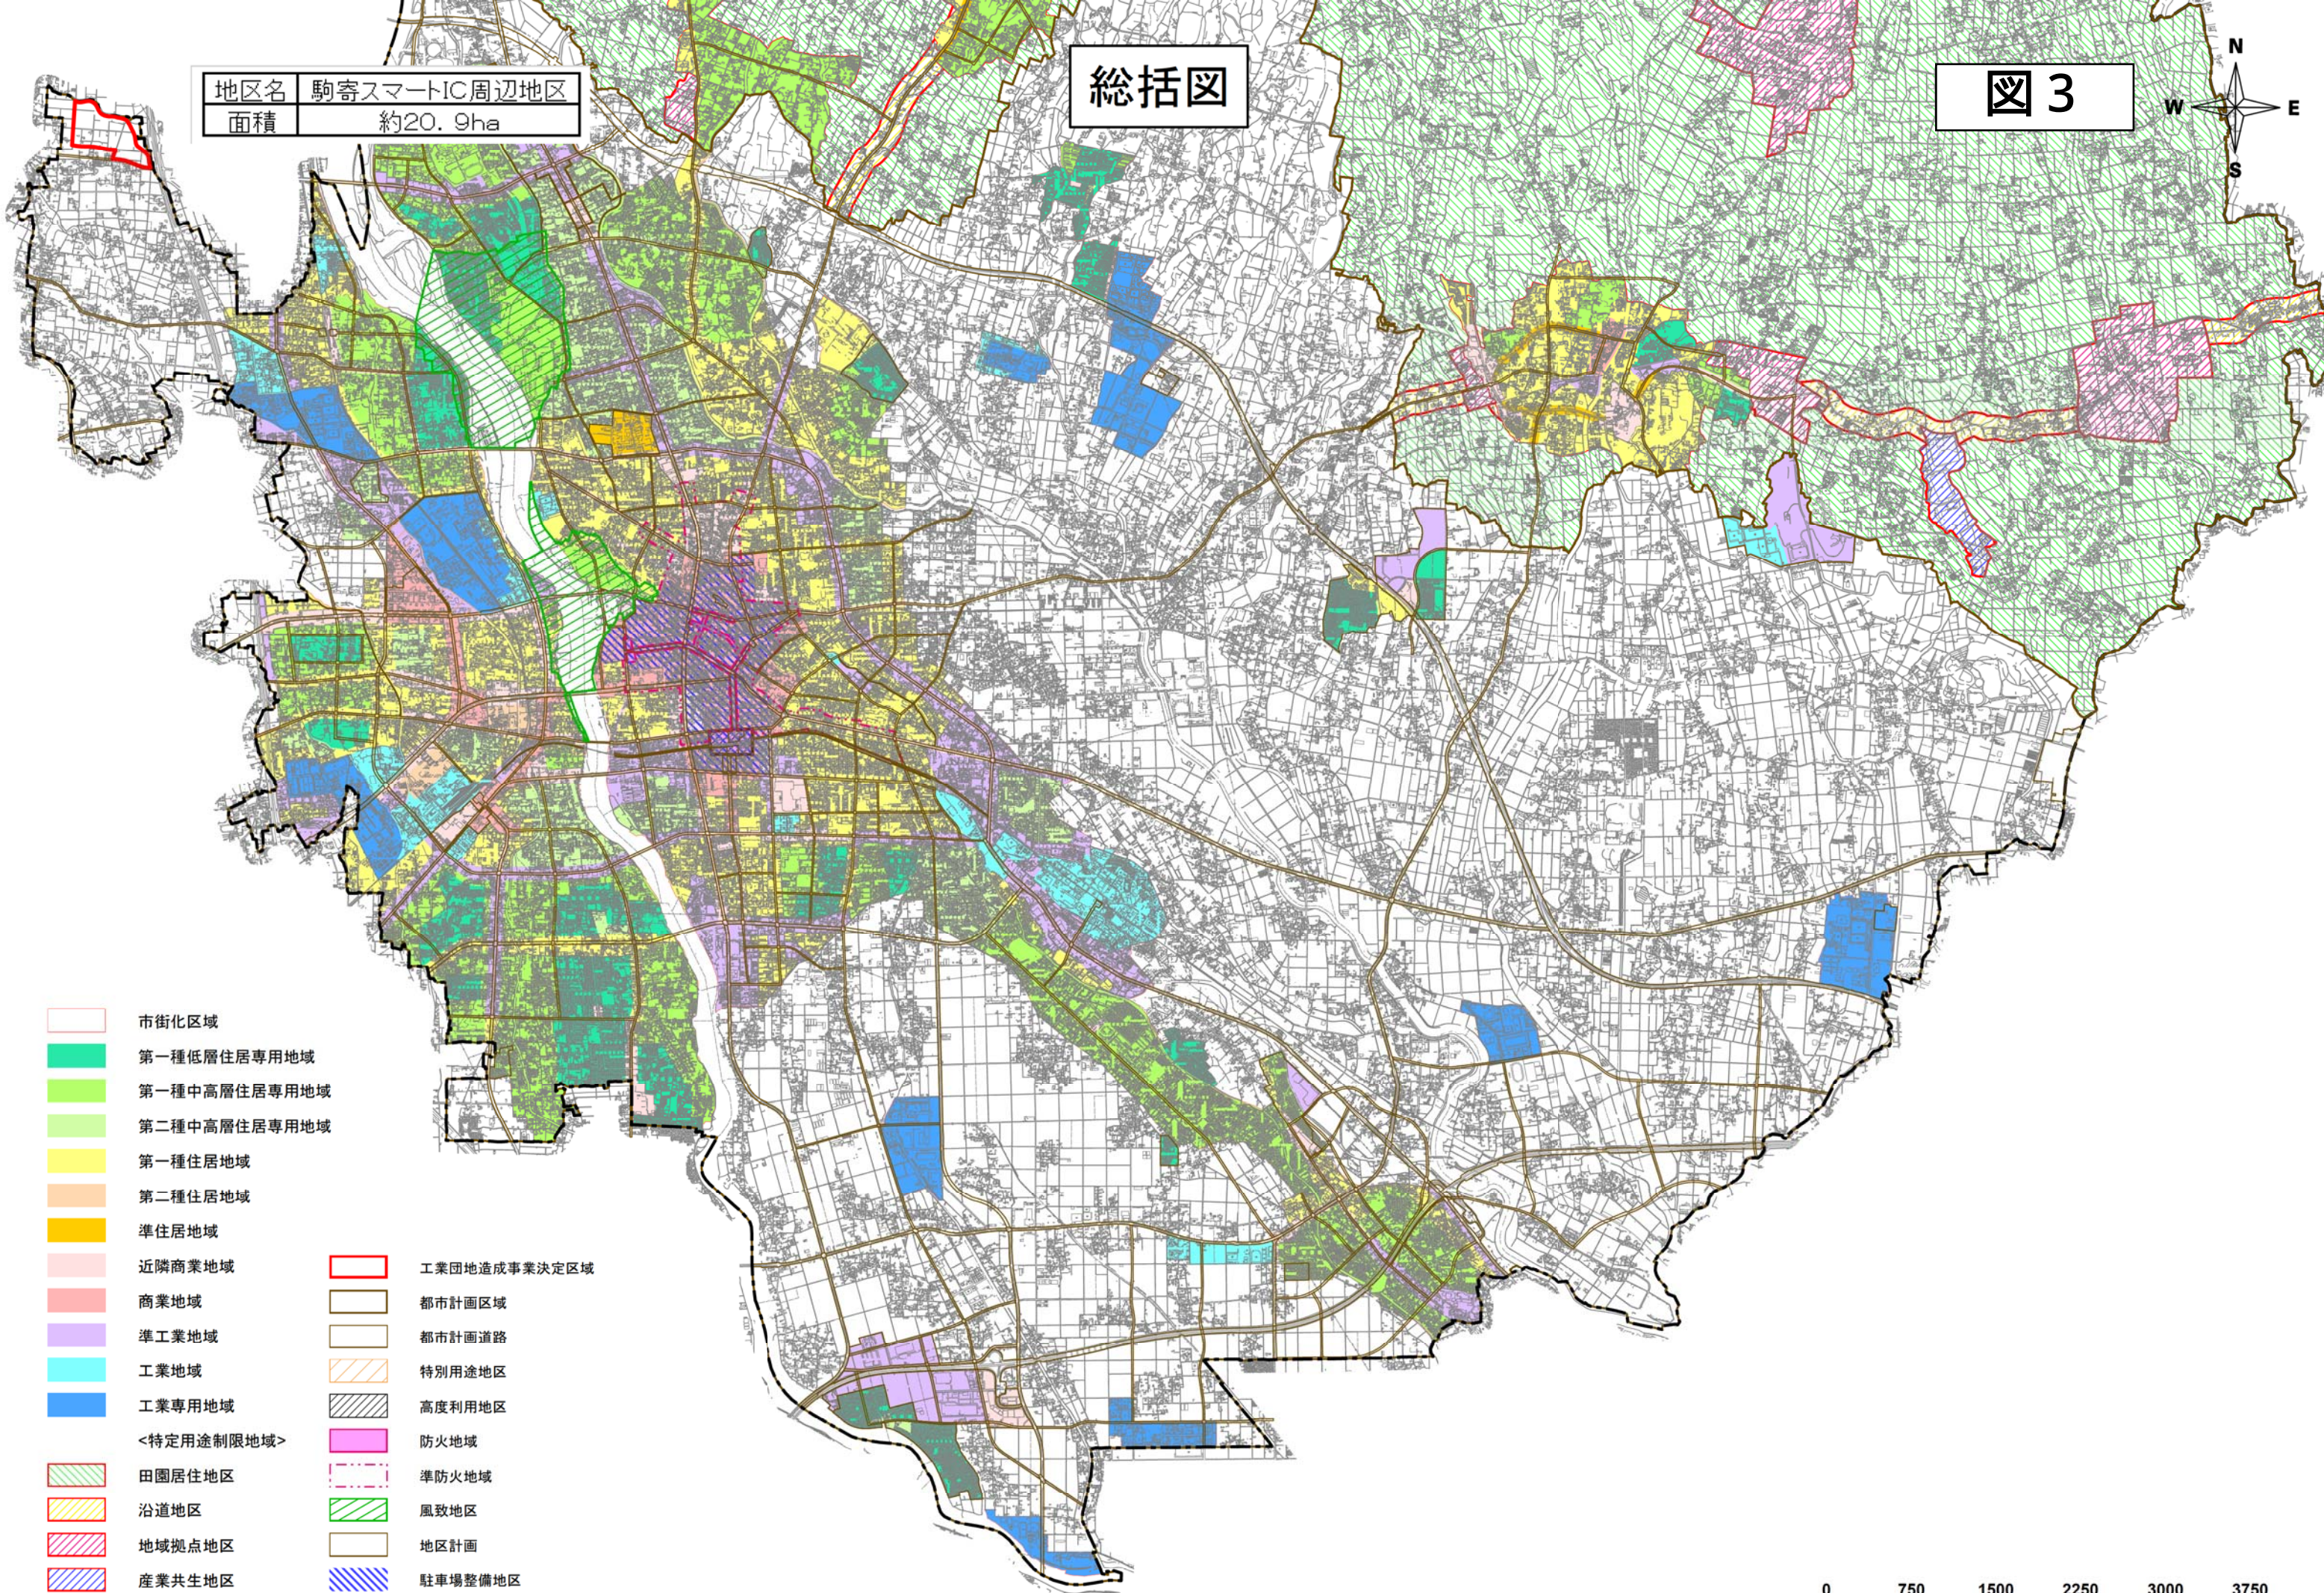

- |  |              |  |              |
|--|--------------|--|--------------|
|  | 市街化区域        |  | 工業団地造成事業決定区域 |
|  | 第一種低層住居専用地域  |  | 都市計画区域       |
|  | 第一種中高層住居専用地域 |  | 都市計画道路       |
|  | 第二種中高層住居専用地域 |  | 特別用途地区       |
|  | 第一種住居地域      |  | 高度利用地区       |
|  | 第二種住居地域      |  | 防火地域         |
|  | 準住居地域        |  | 準防火地域        |
|  | 近隣商業地域       |  | 風致地区         |
|  | 商業地域         |  | 地区計画         |
|  | 準工業地域        |  | 駐車場整備地区      |
|  | 工業地域         |  |              |
|  | 工業専用地域       |  |              |
|  | <特定用途制限地域>   |  |              |
|  | 田園居住地区       |  |              |
|  | 沿道地区         |  |              |
|  | 地域拠点地区       |  |              |
|  | 産業共生地区       |  |              |

0 750 1500 2250 3000 3750  
m(1/50,000)(A3)