


亀里地区地区計画 計画図

面積 約21.4ha

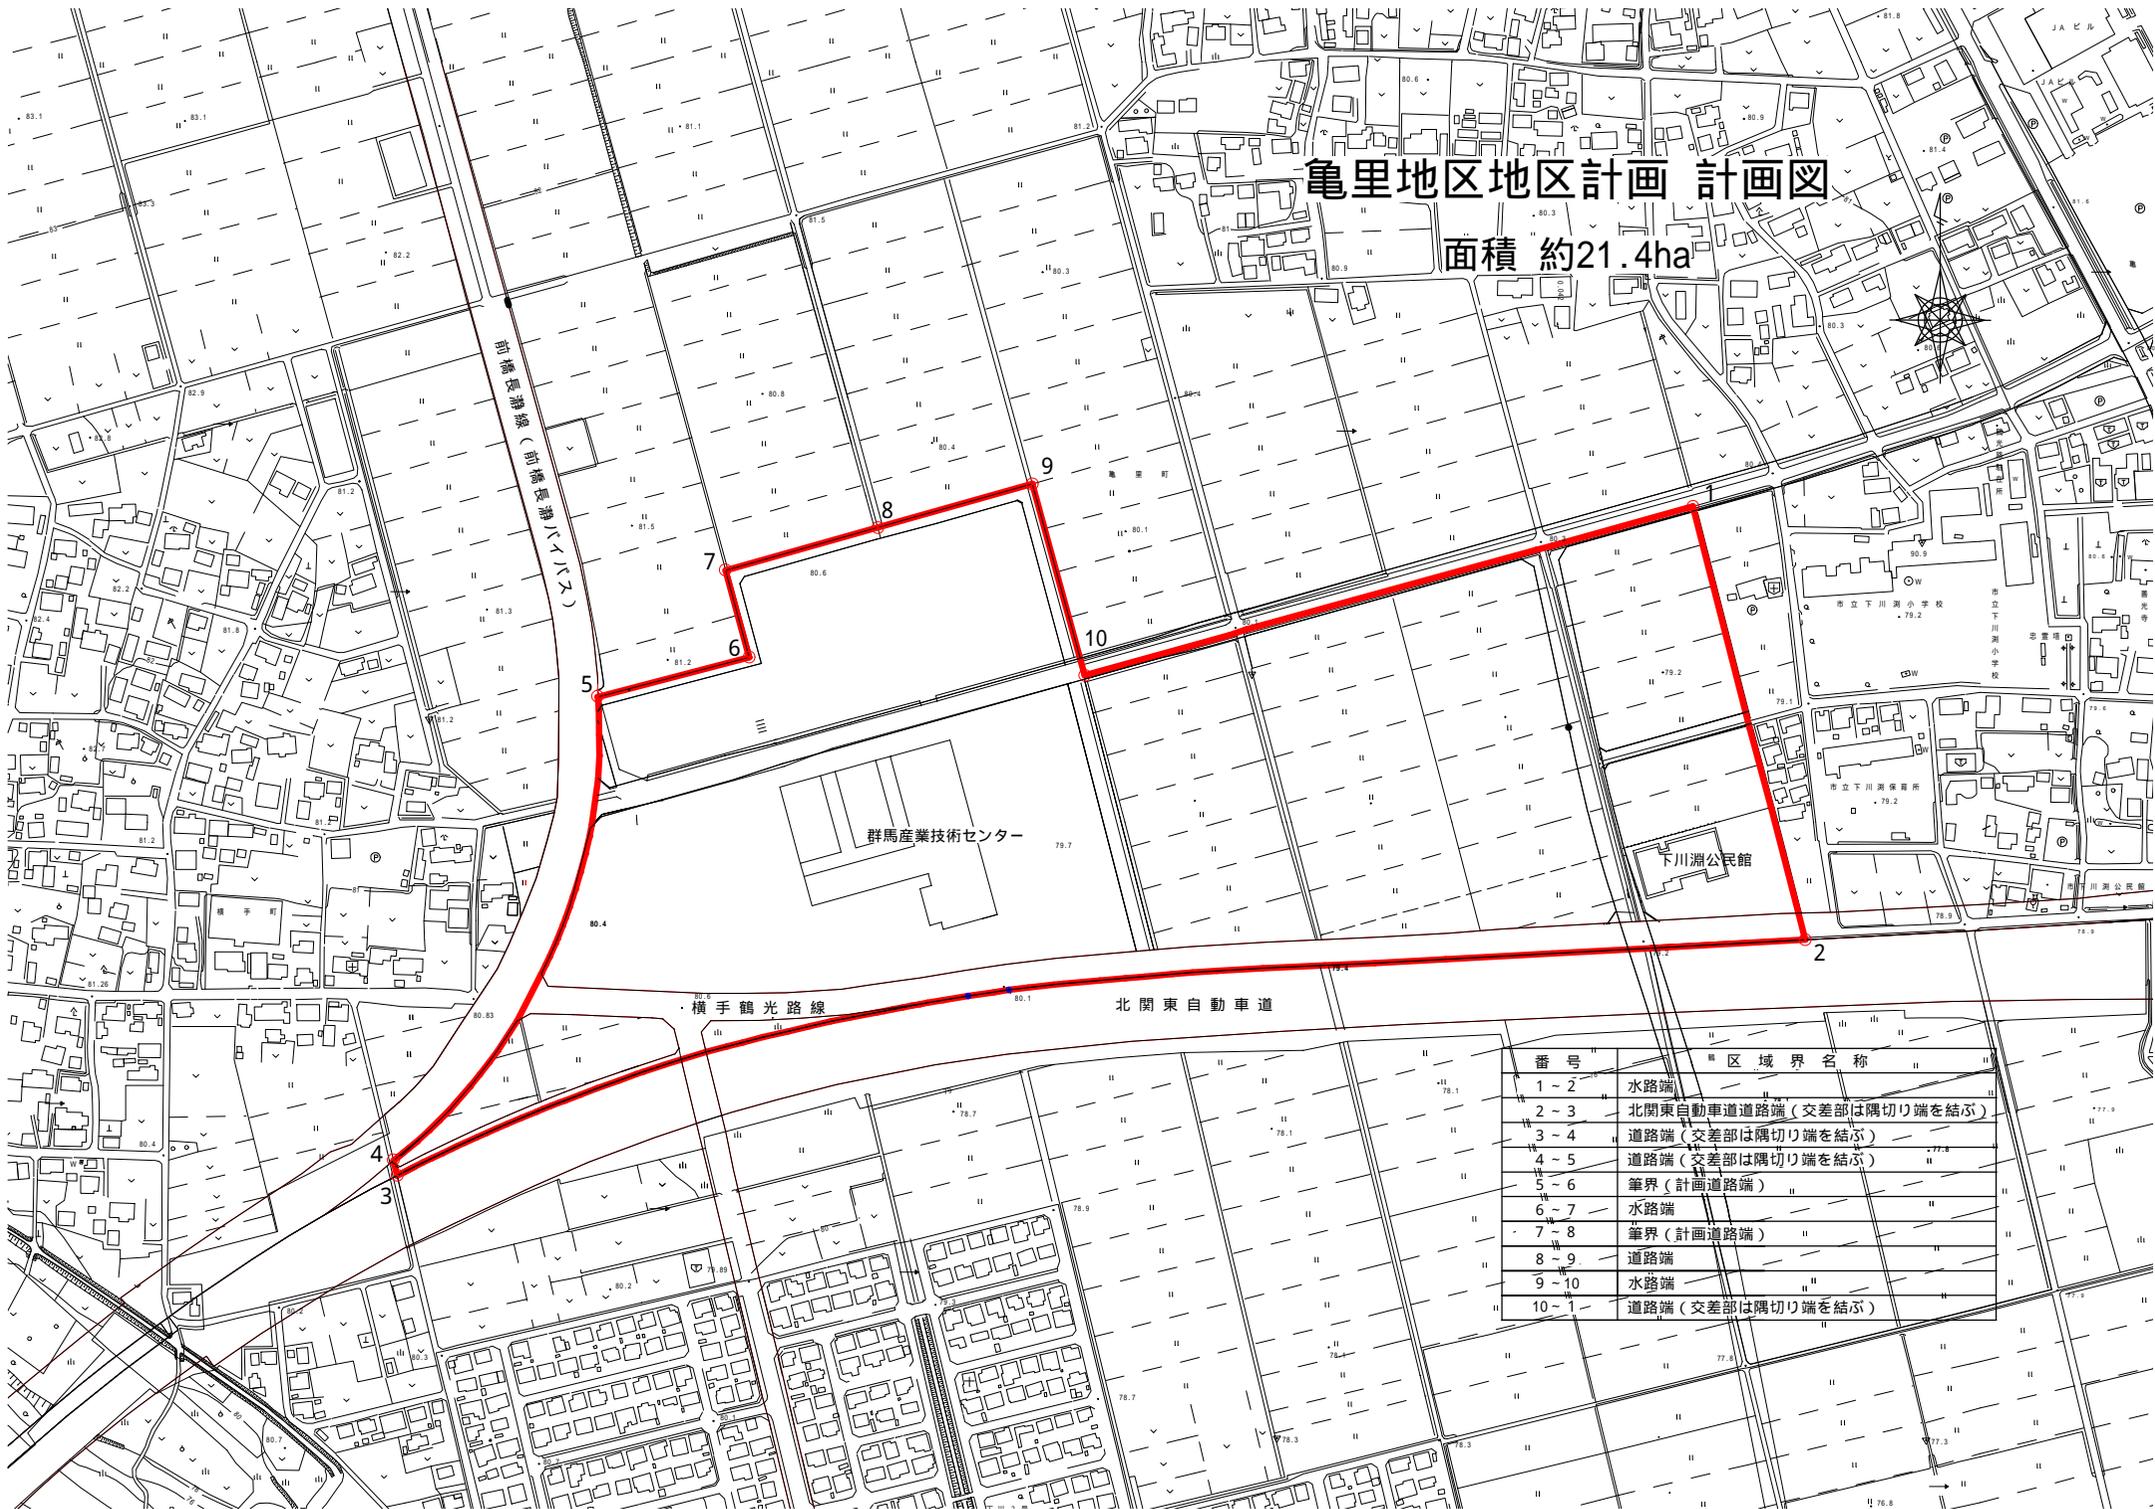

番号	区域界名称
1-2	水路端
2-3	北関東自動車道道路端 (交差部は隅切り端を結ぶ)
3-4	道路端 (交差部は隅切り端を結ぶ)
4-5	道路端 (交差部は隅切り端を結ぶ)
5-6	筆界 (計画道路端)
6-7	水路端
7-8	筆界 (計画道路端)
8-9	道路端
9-10	水路端
10-1	道路端 (交差部は隅切り端を結ぶ)