


別紙2 建替事業用地の現状図

1 現況平面図

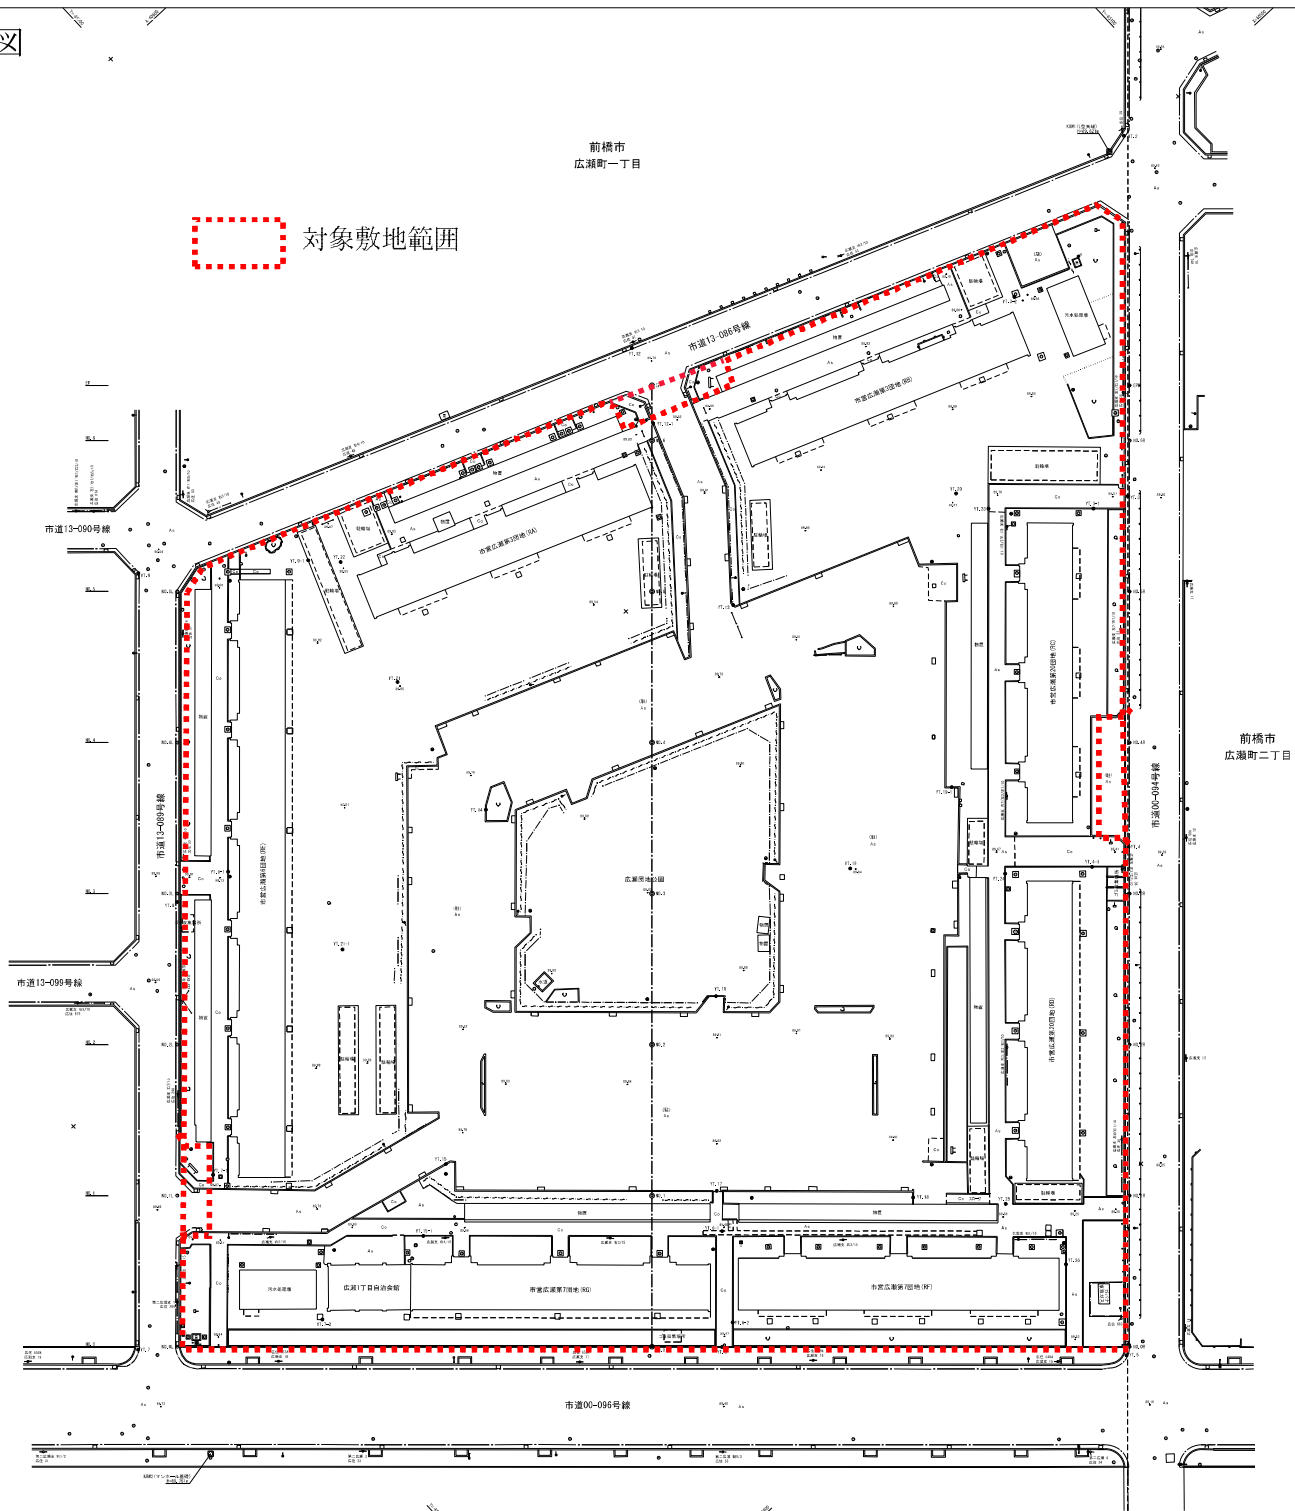

図面名	現況平面図		
区分			
施工年度	令和 5 年度	期 別	図中明示
図 工 図 名	広瀬町一丁目15番地1ほか地区内		
工 事 名	広瀬町三・第六・第七・第二十番地 市営住宅跡地再開発事業		
	前橋市都市計画部建築住宅課		
建築会社名	株式会社 山田工務所		
主任技師名	山下 毅一郎	測量年月日	令和5年11月
設計会社名			
製図技師名		製図年月日	
照査	設計	製図	