


別紙1 建替事業用地の現状図

1 現況平面図

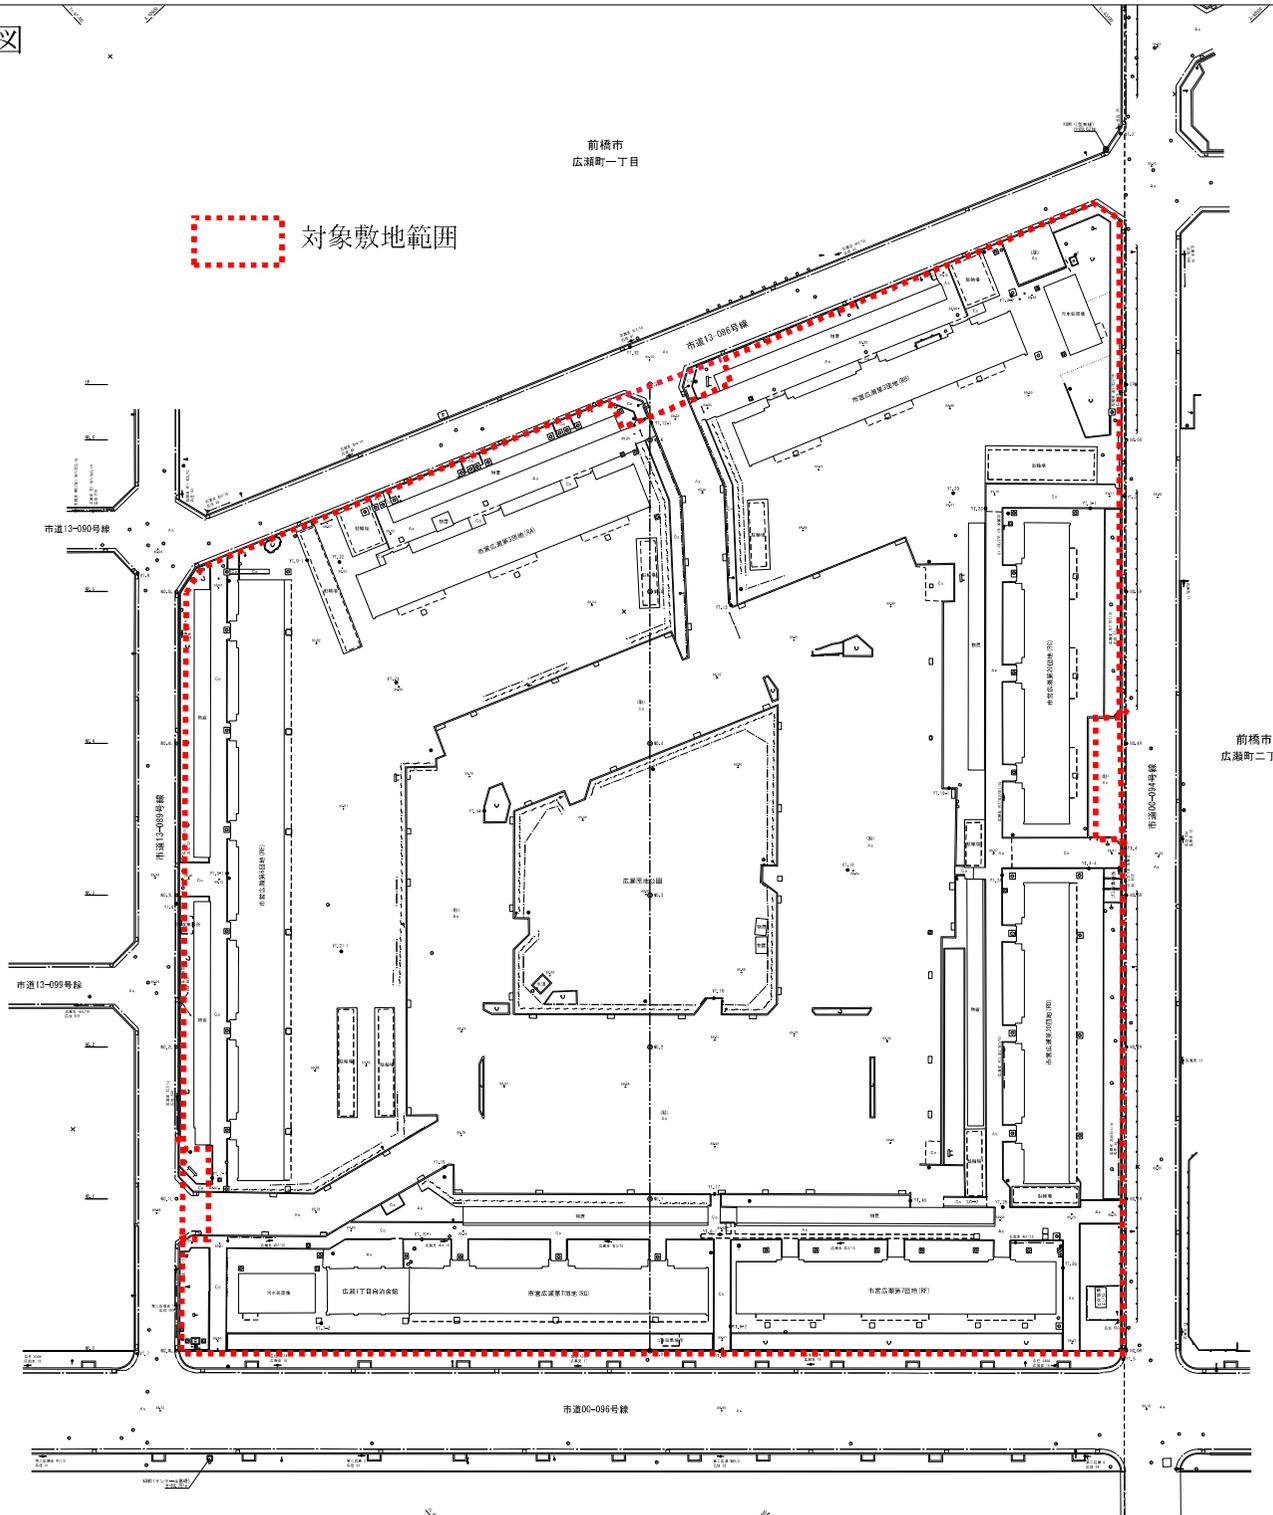

図面名	現況平面図		
区分	種別	図中明示	製図
施工年度	令和5年度	図中明示	
図中明示			
施工箇所	広瀬町一丁目16番地1ほか地内		
工事内容	広瀬町三・第六・第七・第二十四地区 広瀬町第三地区不特定多数者居住		
	前橋市都市計画課建築住宅課		
測量会社名	株式会社 山田工務所		
主任技師名	山下 毅一朗 測量年月日 令和5年11月		
設計会社名			
製図技師名	製図年月日		
照査	設計	製図	