



側面図

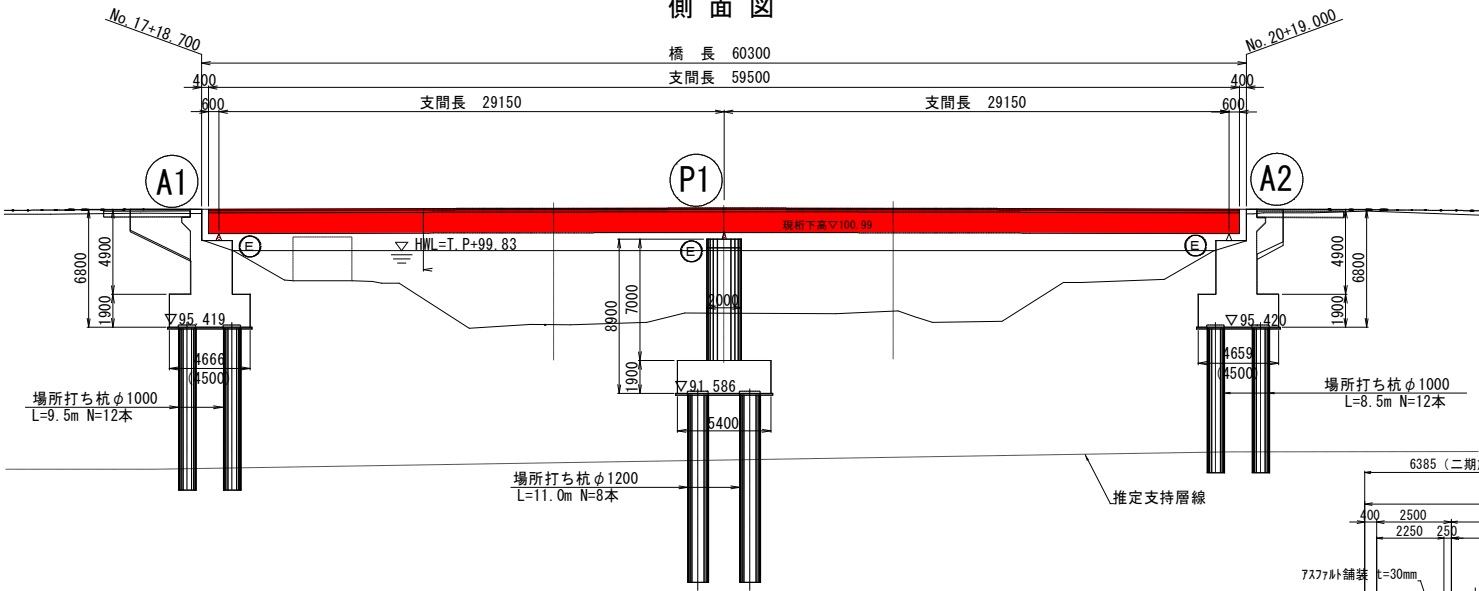

横断面図

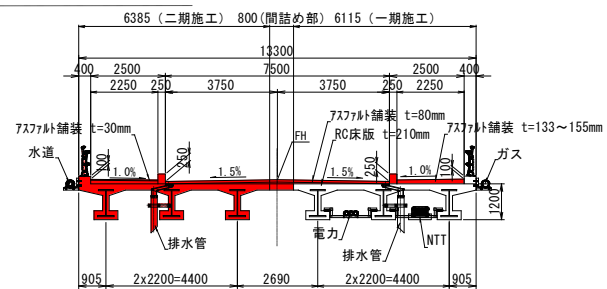

■ 本工事施工箇所

平面図

