


嶺公園移転墓地 Fブロック 全体区画番号表

2026年3月26日 空き状況

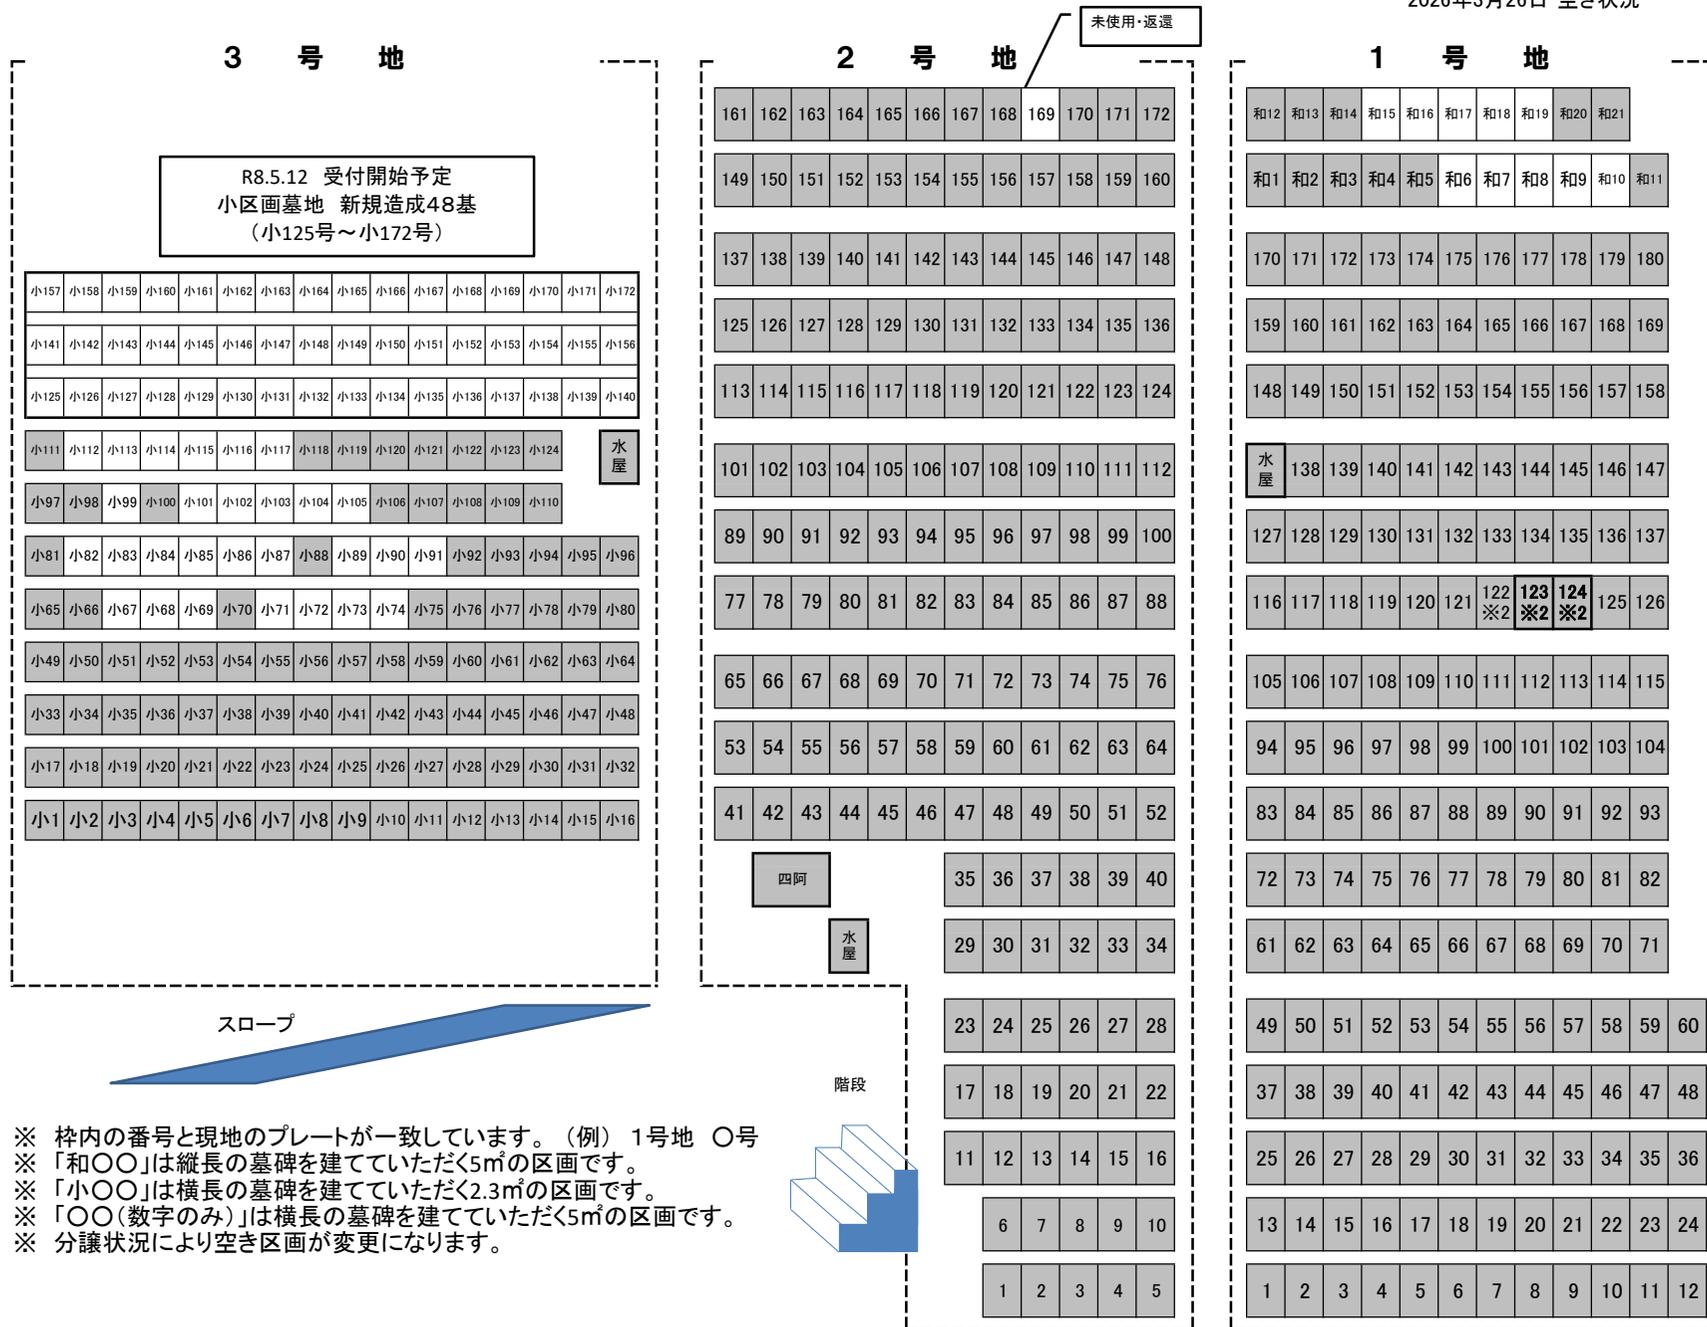

- ※ 枠内の番号と現地のプレートが一致しています。(例) 1号地 ○号
- ※ 「和○○」は縦長の墓碑を建てていただく5㎡の区画です。
- ※ 「小○○」は横長の墓碑を建てていただく2.3㎡の区画です。
- ※ 「○○(数字のみ)」は横長の墓碑を建てていただく5㎡の区画です。
- ※ 分譲状況により空き区画が変更になります。