


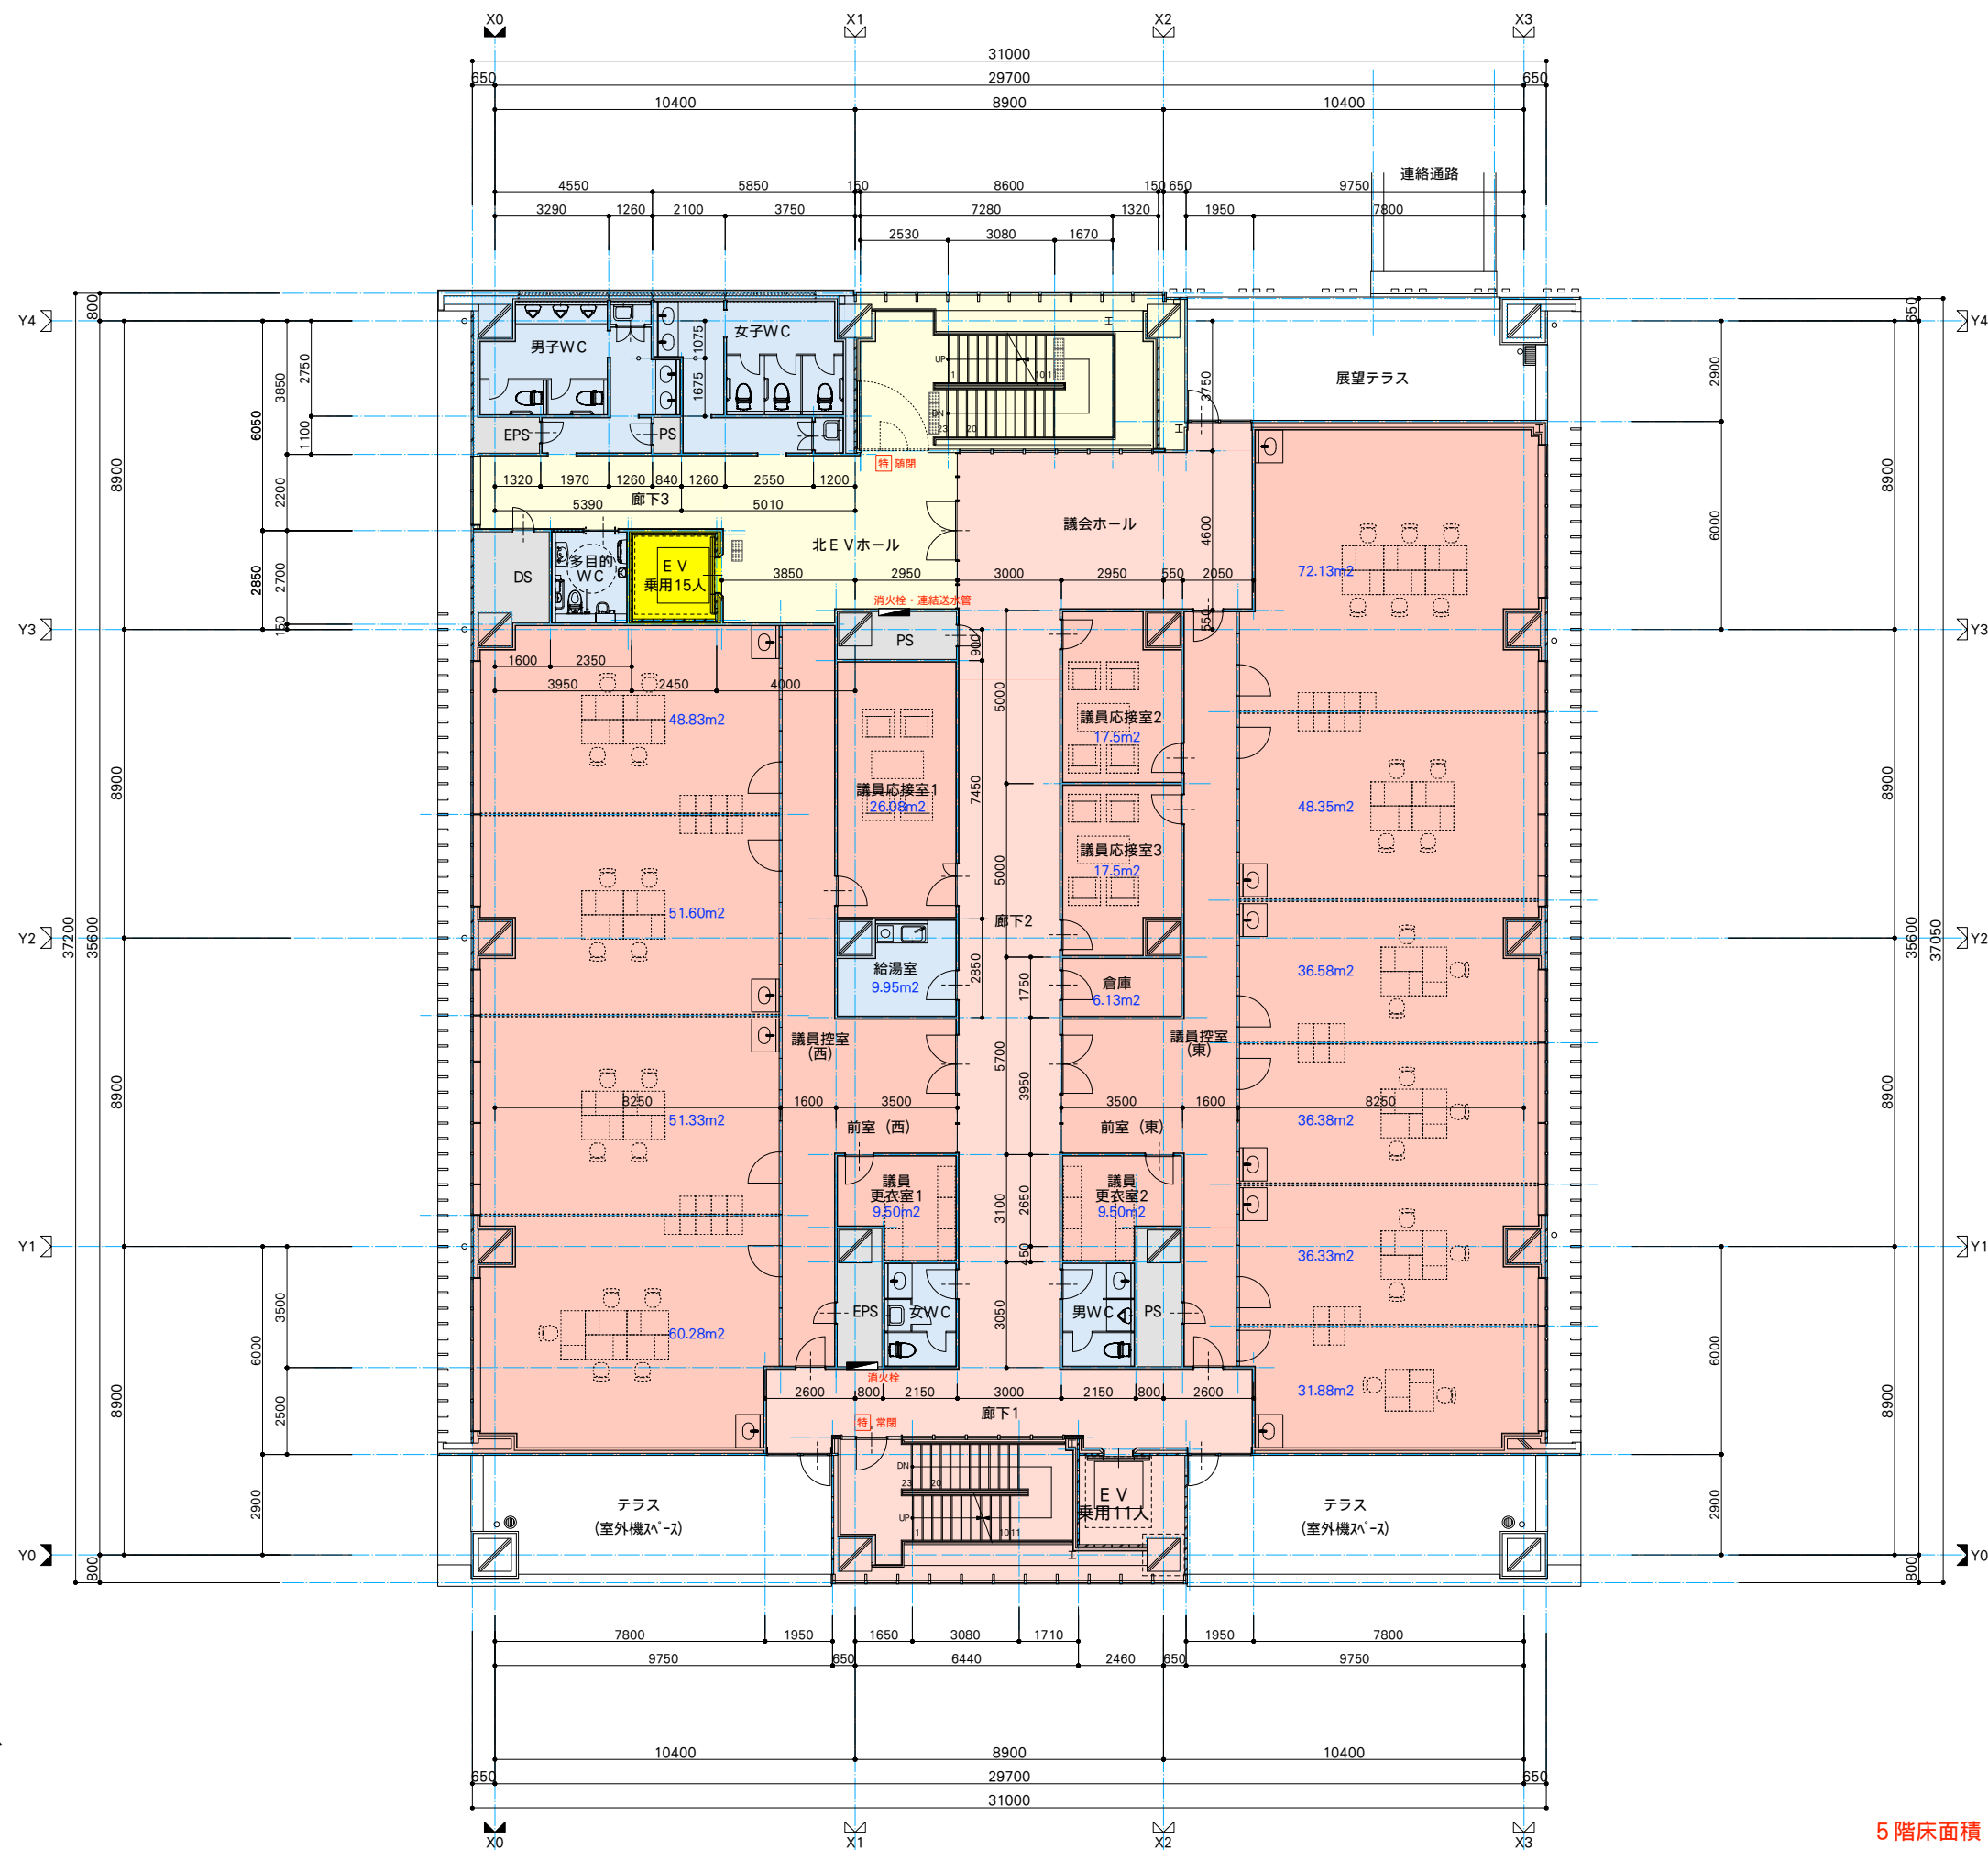

凡例

- 議会関係
- トイレ・給湯室
- 廊下・階段スペース
- EVスペース
- PS-EPS-DS

5階床面積 1,037.66m²

*図面は打合せ次第で変更する場合があります

R01.05.21