


東西 断面図 1/150

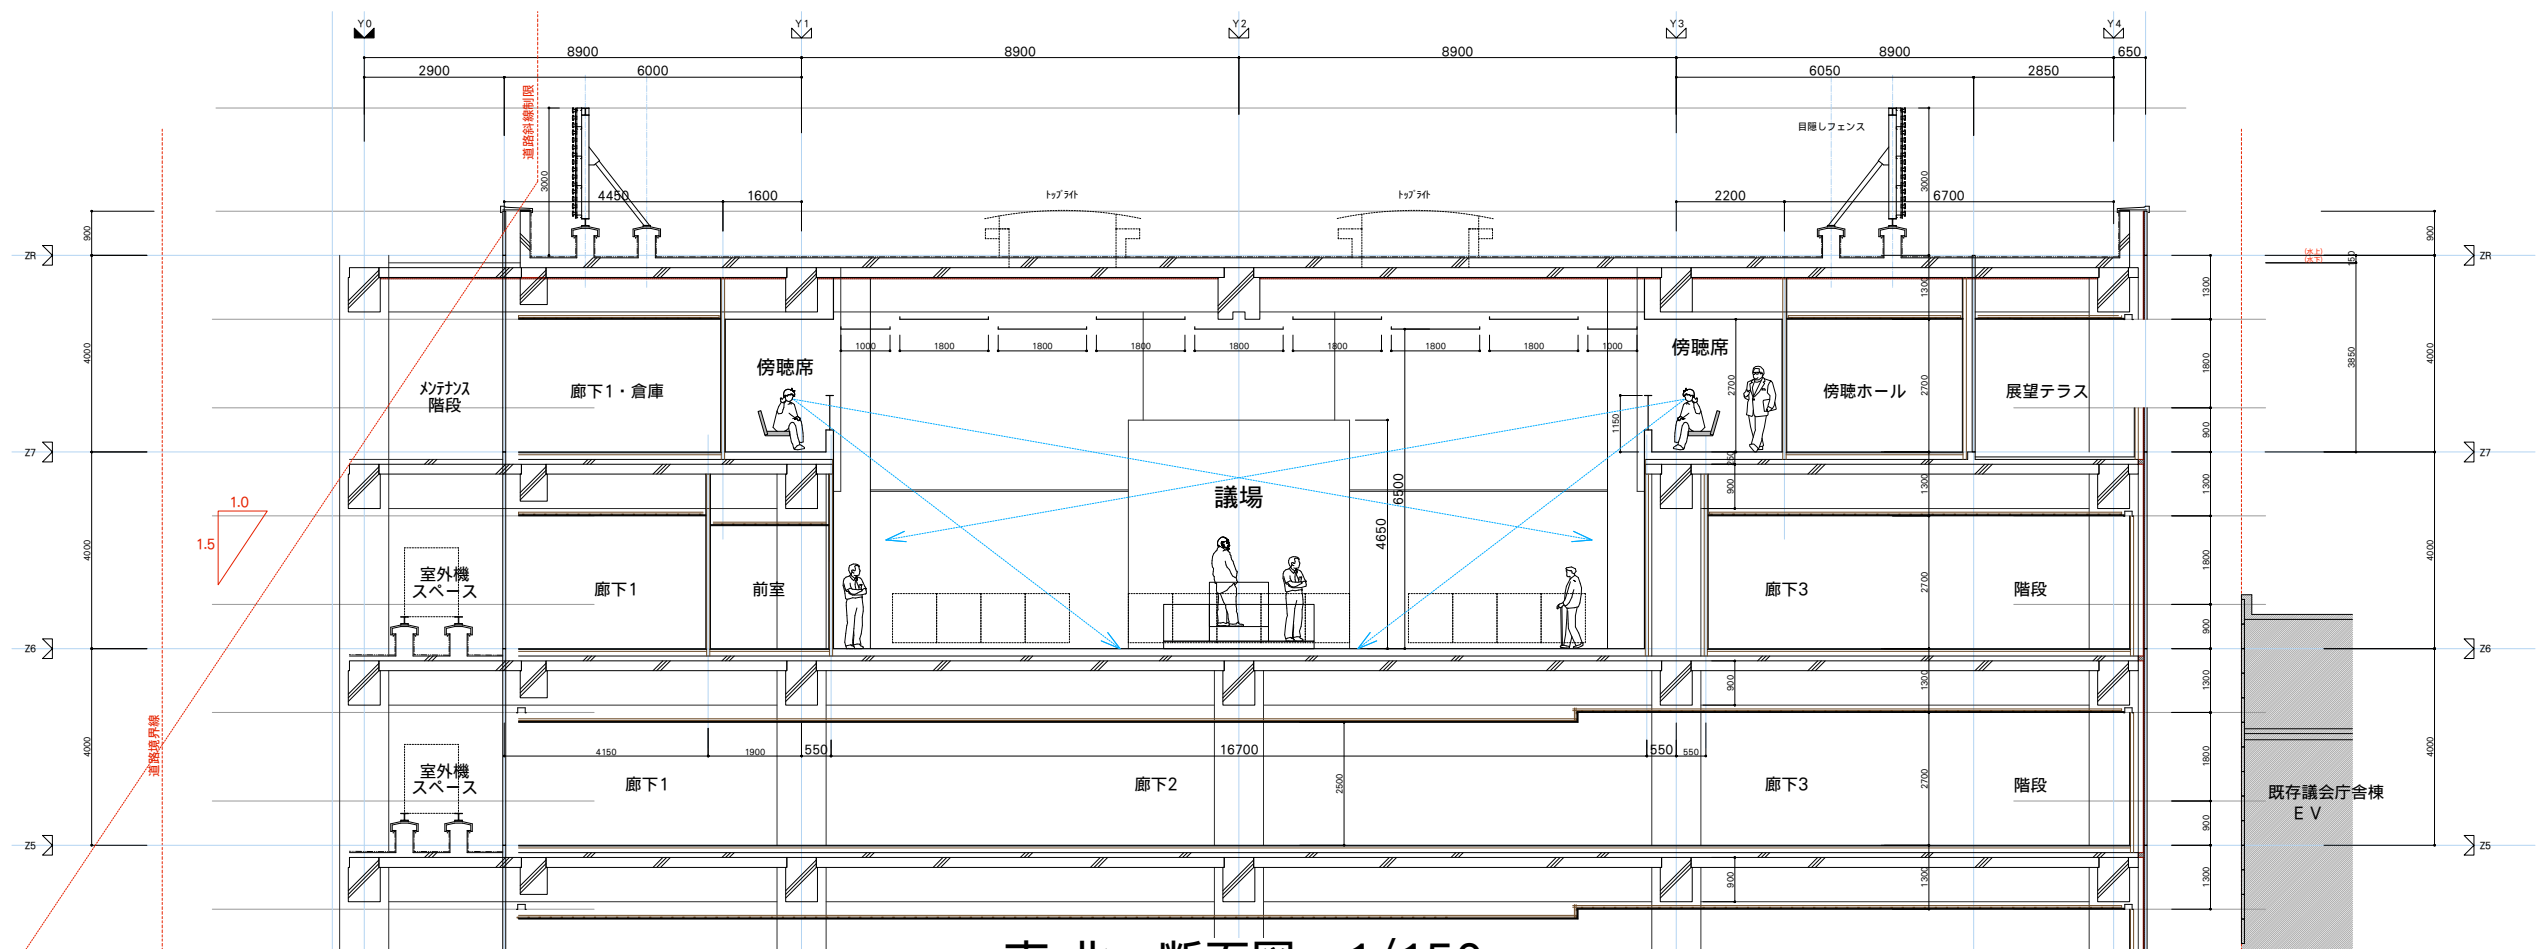

南北 断面図 1/150

*図面は打合せ次第で変更する場合があります

R01.05.17