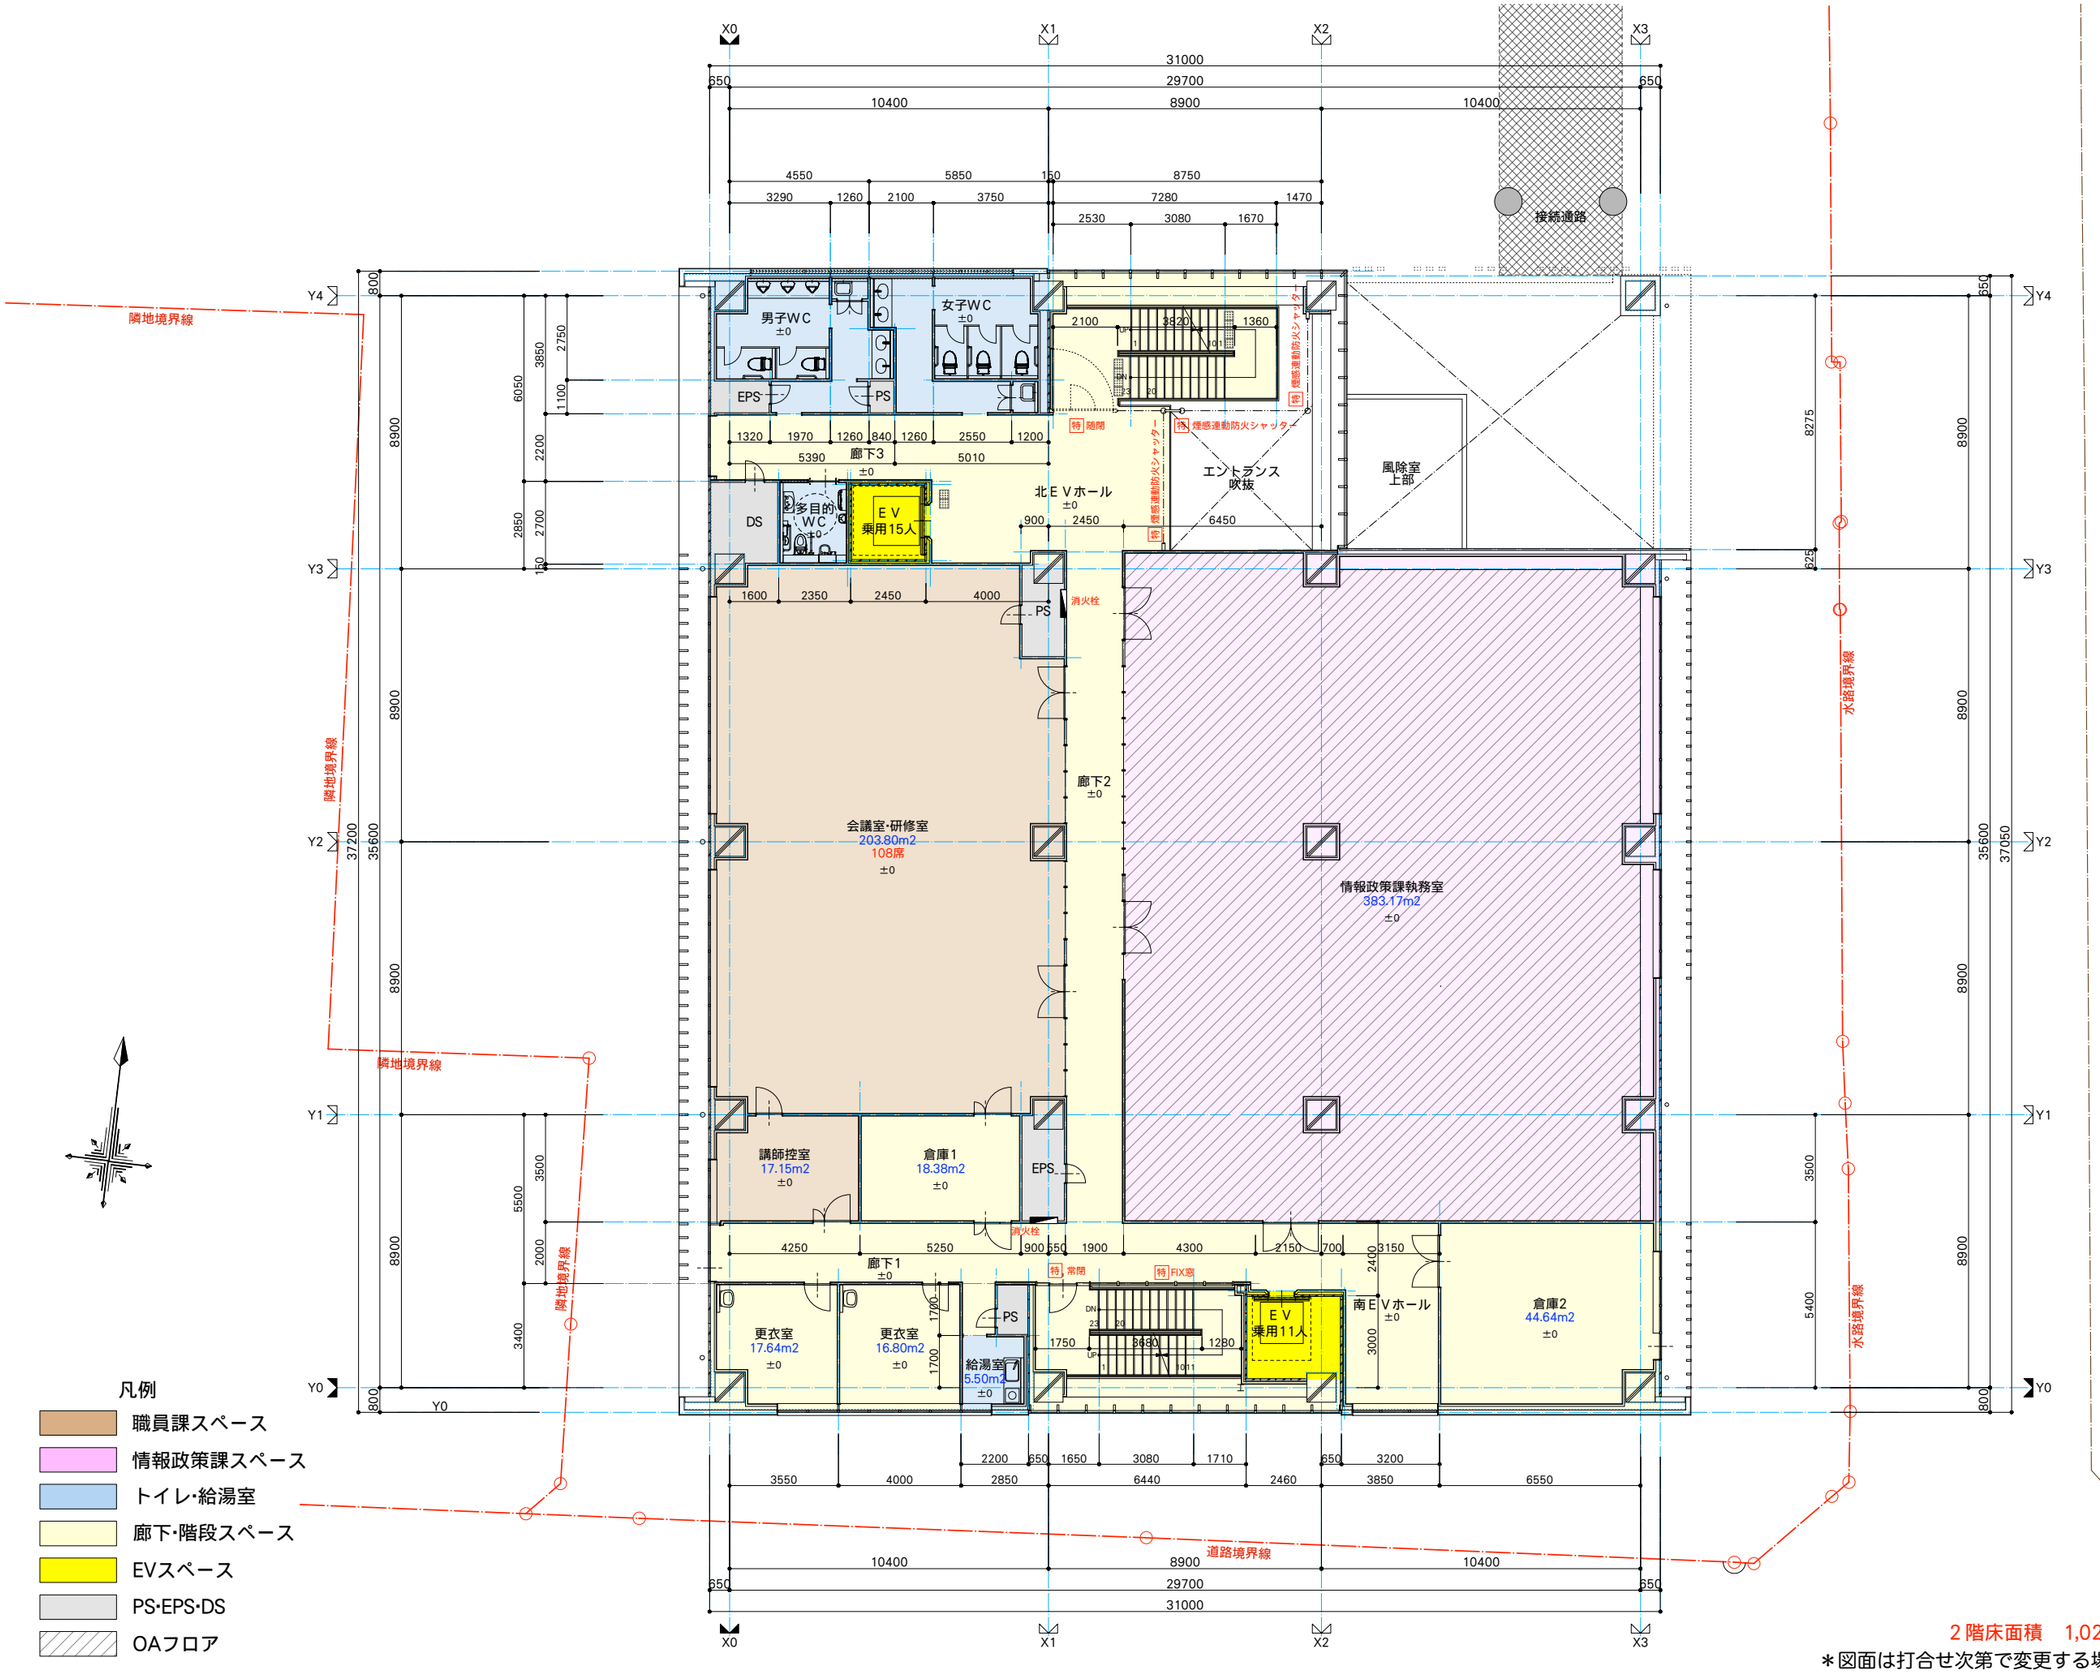

既存本庁舎棟

2階床面積　1,022.86m2

＊図面は打合せ次第で変更する場合があります　R01.06.14

議会棟改築工事　基本・実施設計業務	株式会社　福島建築設計事務所	2階平面図	S=1/200	003