


A			
B			
C			
D			
E			

2系エアレーションタンク流入流量計

2系初沈放流流量計

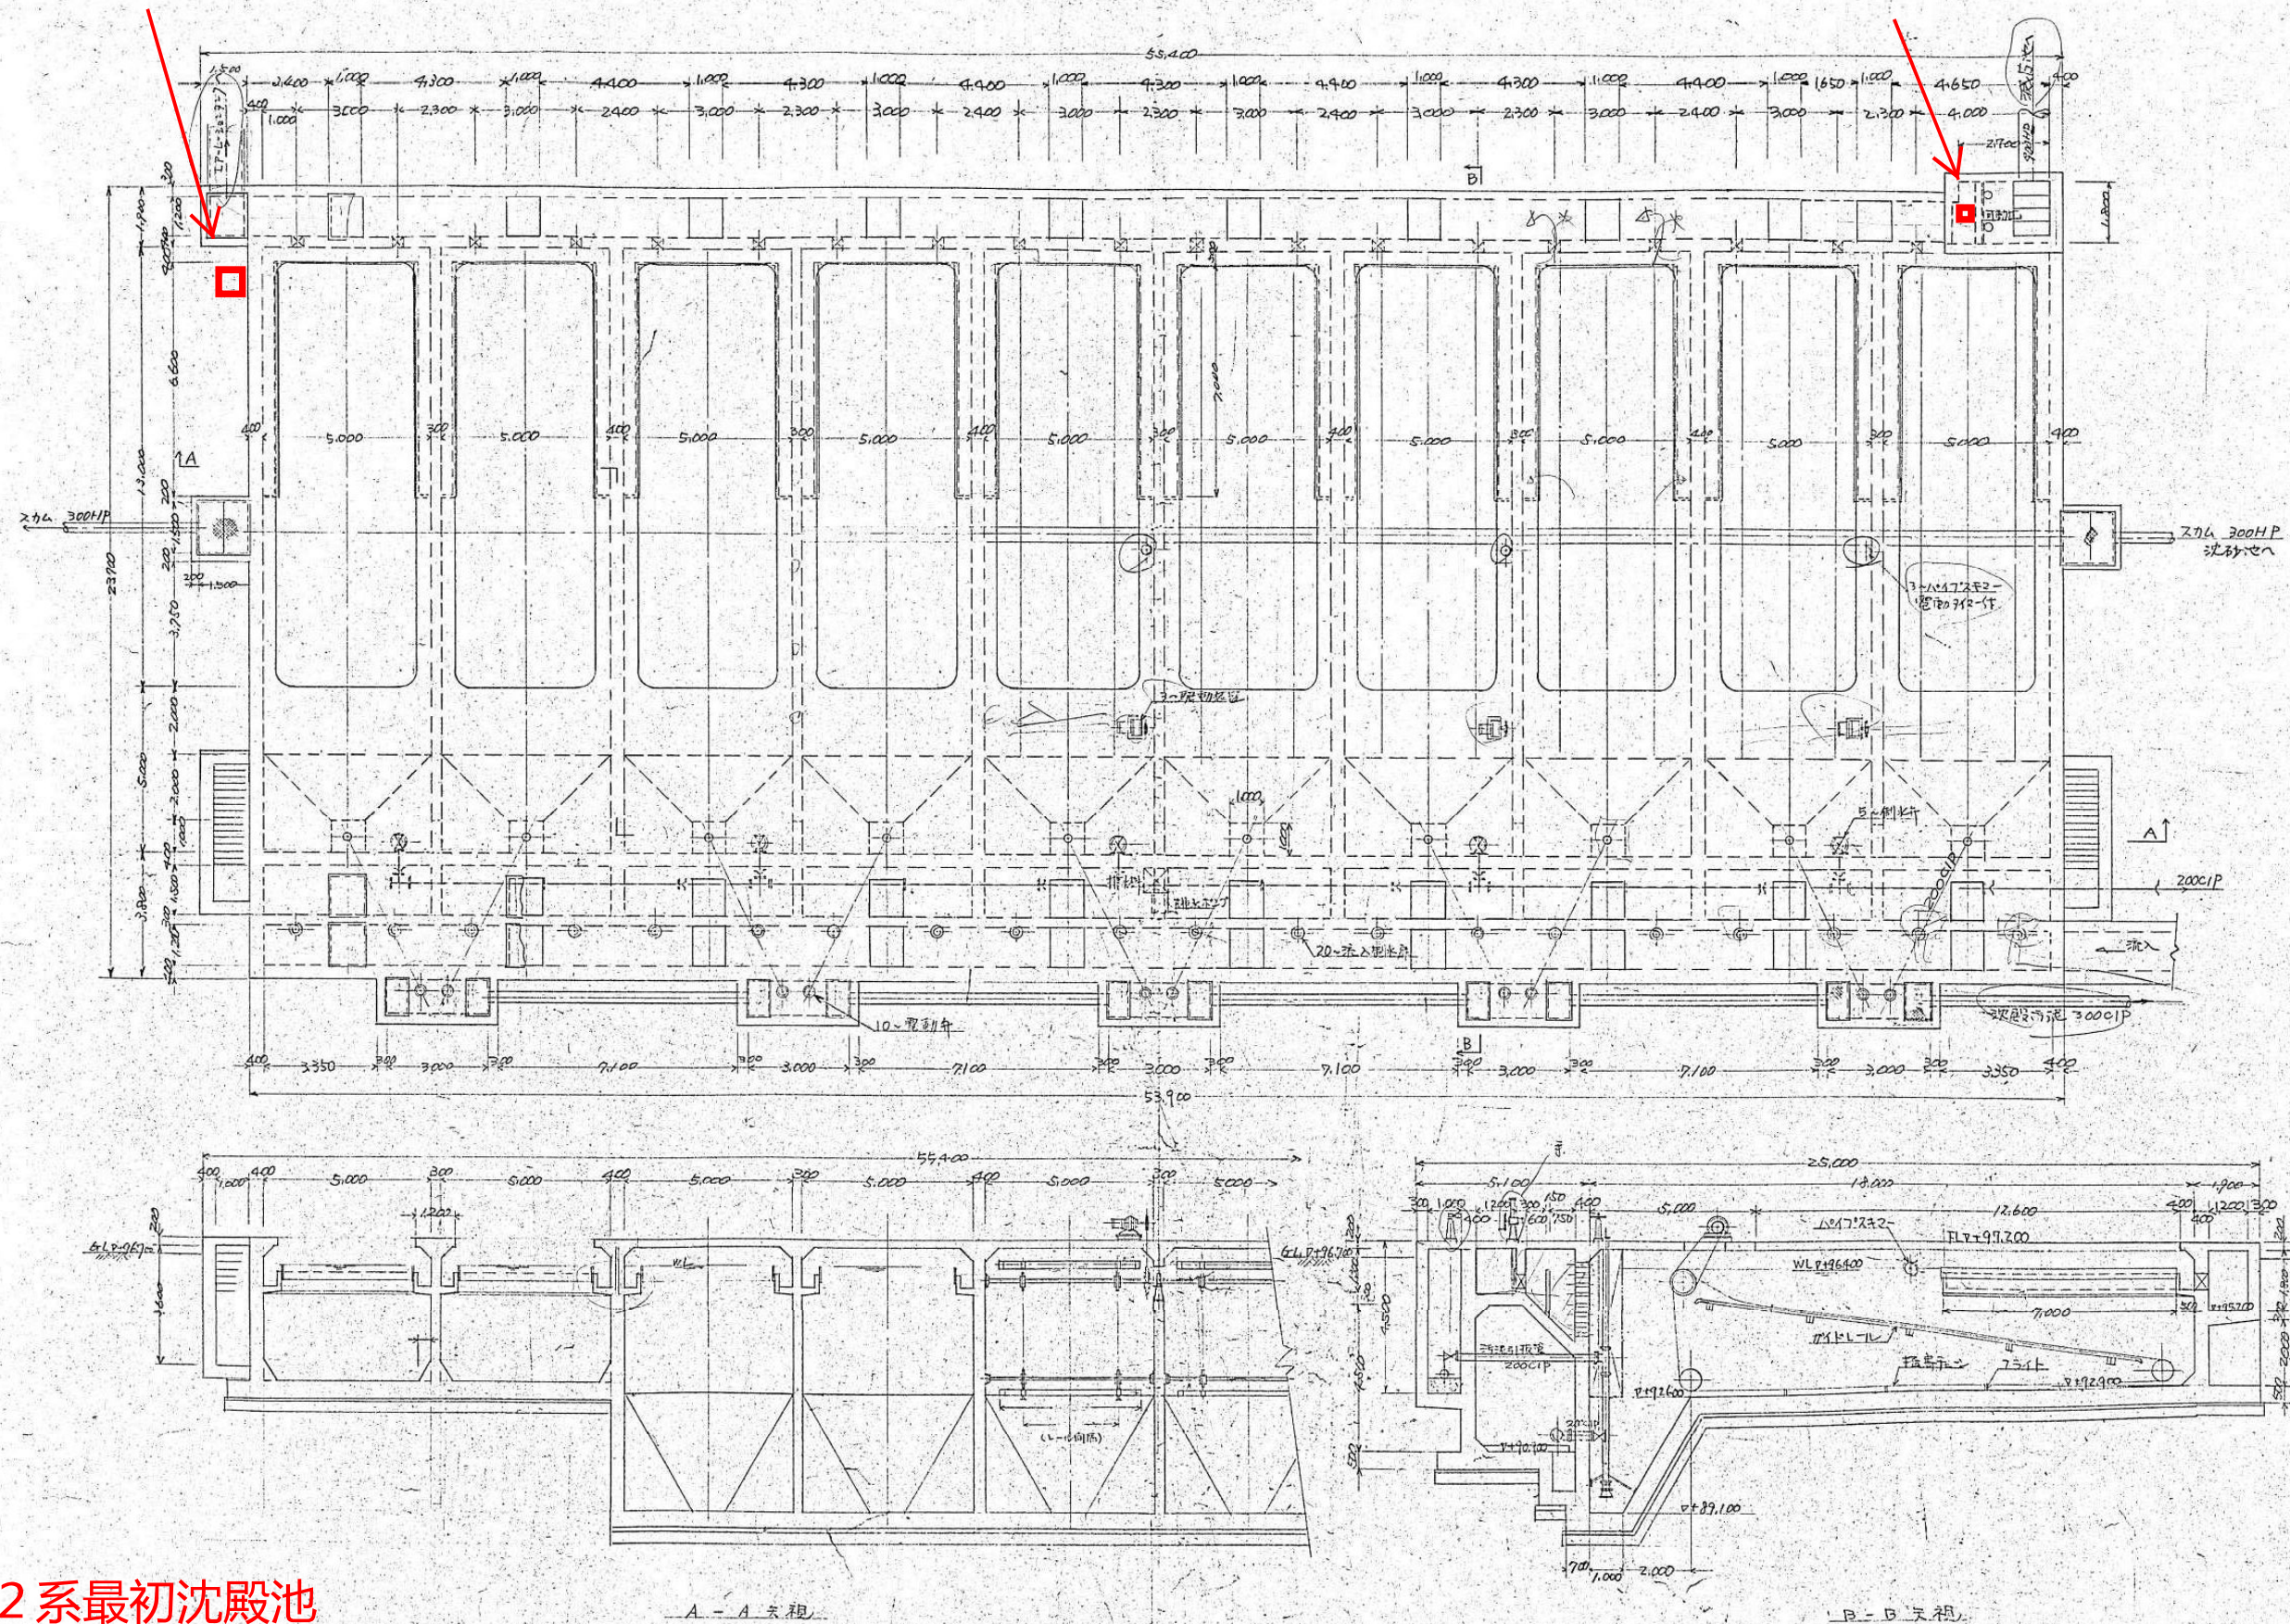

2系最初沈殿池

実績流入水量 (合流) 測定場所①

※実績流入水量(合流汚水)は、
3系最初沈殿池 実績流入水量 (合流) 測定場所②との合計値

W710102	前橋市役所 殿
装置名	下水処理 六供下水処理 殿
要項	
図名	最初沈殿池
承認	担当 設計 尺 1
調査	調査 100
図番	W5710102-002
作成	荏原インフィル株式会社

実績流入水量(合流污水)測定場所②
実績流入水量(分流污水)測定場所

3系初沈分流污水流量計

