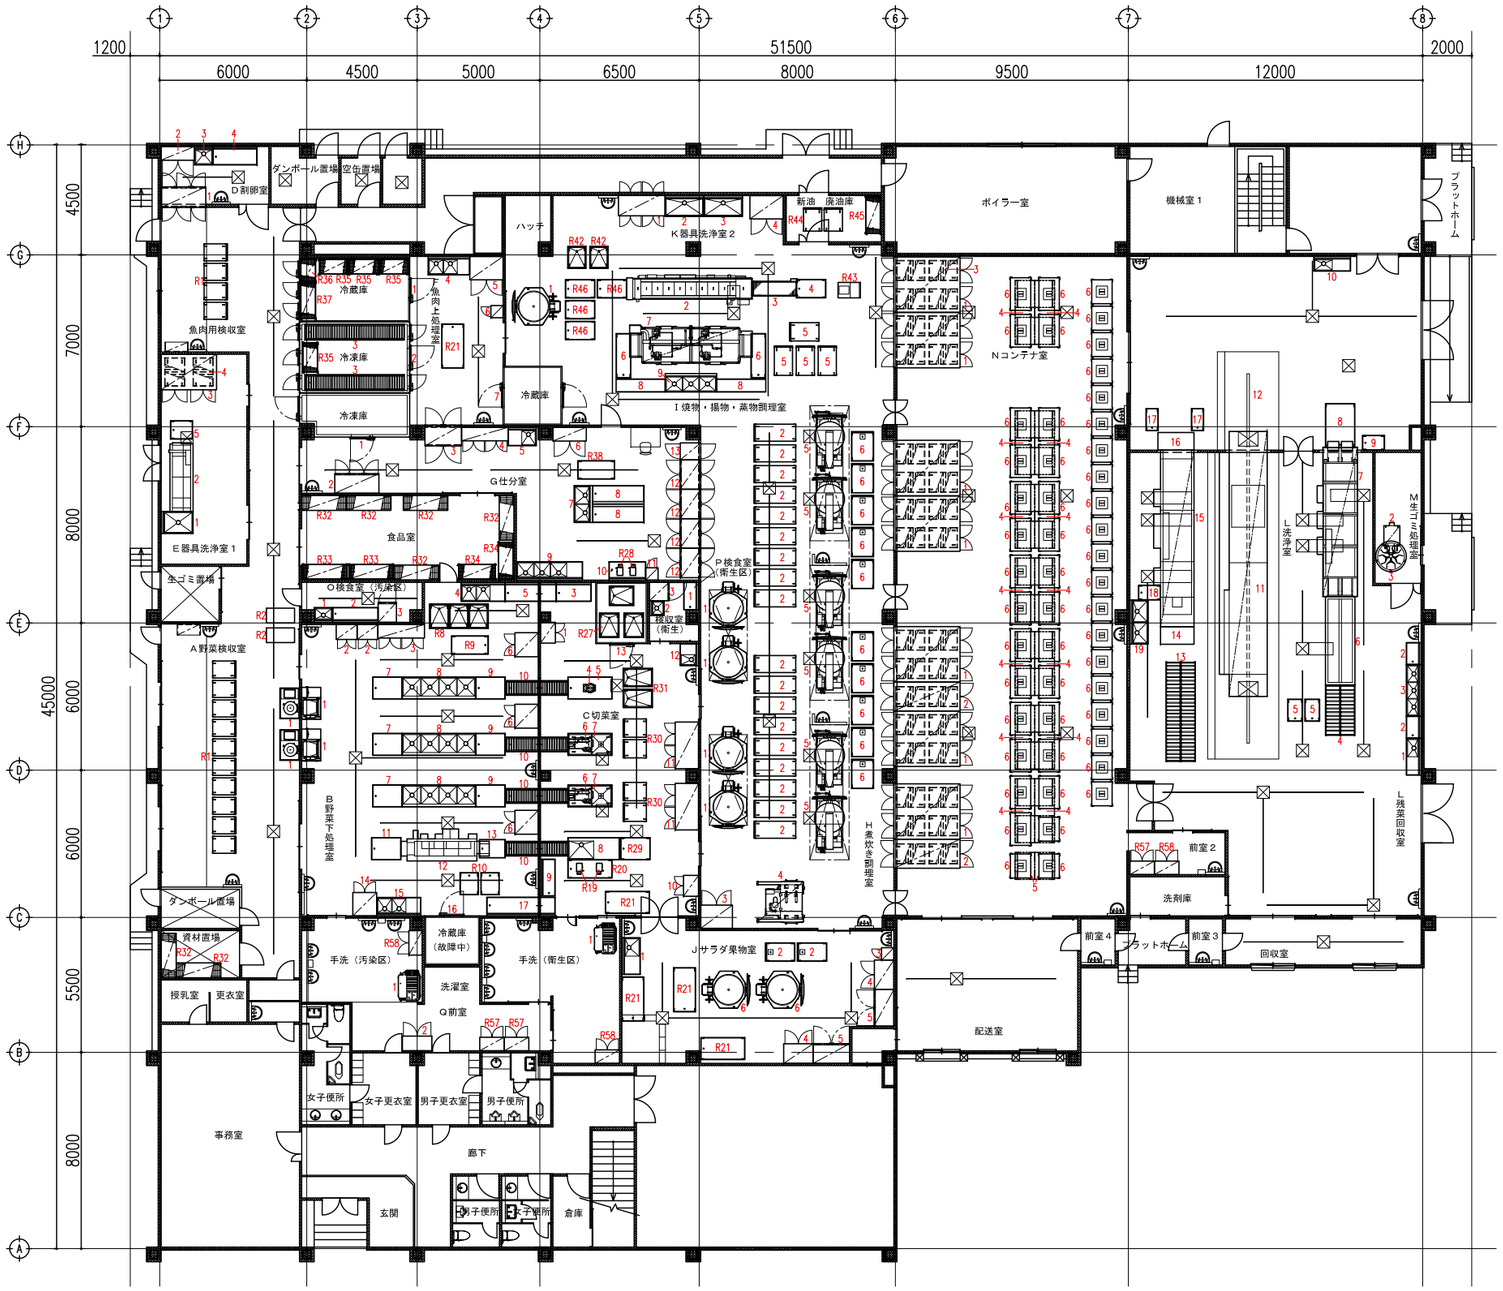

前橋市　御中			DATE 2023.09.07	工事名称 前橋市学校給食南部共同調理場				＊ ―― ＊
			FILE HB23083521BK	図面名称 厨房機器配置図（現状図）	No. ＊	Quant. ＊	SCALE 1/250	

品番	名称	規格仕様	外形寸法(m/m) 間口	奥行	高さ	数量	給排水 給水(A)	給湯(A)	排水(A)	ピット	ガス(LPガス) 口径(A)	消費量(kW)	電気(kW) 単相100V	単相200V	三相200V	蒸気 給気(A)	排気(A)	消費量(kg/h)	フード	備考
	＜A 野菜検収室＞																			
A1	球根皮剝機	P-83D	1250	800	1025	2	15	20	個別	要					0.750					
	＜B 野菜下処理室＞																			
B1	洗浄機	BW-20	1300	780	1030	2	32		個別	要					0.500					
B2	包丁・まな板殺菌庫	KT-53H	850	610	1360	2						0.50	0.575							
B3	電気式器具消毒保管機	ES-1003	1900	550	1860	1					8				8.750					
B4	水切付2槽シンク	PS2-187BDA	1800	780	850	1	20×2	20×2	40×2											
B5	調理台		2080	780	850	1			40											
B6	蒸気式器具消毒保管機	SW-1003	975	950	1860	3									0.750	20	25	10.0		
B7	調理台	TK-129DA	1200	900	850	3			40											
B8	4槽シンク	S4-309VDA	3000	900	850	3	20×4	20×4	40×4											
B9	調理台	TK-129DA	1200	900	600	3			40											
B10	ローラーコンベヤ		2560	600	600	4			40				0.080		1.100					
B11	調理台	TK-129DA	1200	900	850	1			40											
B12	洗浄機		3030	1305	1750	1	25		ピット						2.400	25		150.0		
B12	コンプレッサー					1			40						1.500					
B13	調理台	TK-107DA	1050	750	600	1			40											
B14	電気式器具消毒保管機	EW-1003	975	950	1880	1						6.00			6.750					
B15	器具洗いシンク	PS2-187BDA	1800	750	850	1	20×2	20×2	50×2											
B16	プレハブ冷蔵庫		2250	1950	2458	1			40				0.080		1.100					
B17	作業台		2790	760	850	1	20	20	40											
	＜C 切菜室＞																			
C1	プレート収納庫	KT-55H	850	610	1360	1						0.50	0.575							
C2	欠番					1														
C3	切さい調理台	TK-157BDA	1430	780	850	1	20	20	40											
C4	サイノ目切り機	DC-80	390	565	820	1									0.750					
C5	切さい機台		1800	900	600	1	15		個別											
C6	フードスライサー	FS-45	500	1100	870	2									0.950					
C7	切さい機台		1800	900	600	2	15		ピット											
C8	水切付1槽シンク	PS1-219DA	2100	900	850	1	20	20	40											
C9	カウンター台	TK-156DA	1500	600	850	1			40											
C10	プレート殺菌庫	KT-55H	850	610	1360	1						0.50	0.575							
C11	蒸気式器具消毒保管機	ES-1003	1900	950	1860	2									1.500	20	25	16.0		
C12	器具洗いシンク	PS1-97BDA	900	750	850	1	20	20	40											
C13	プレハブ冷蔵庫		2100	2500	2500	1			40				0.080		1.100					
	＜D 剖卵室＞																			
D1	パススルー冷蔵庫	EPD-60RMT5	1800	835	1920	1			40				0.380		0.800					
D2	電気式器具消毒保管機	ES-753	1360	550	1860	1						6.00			6.750					
D3	1槽シンク	S1-77BDA	750	750	850	1	20	20	40											
D4	作業台	TK-187DA	1800	750	850	1			40											
	＜E 器具洗浄室1＞																			
E1	1槽シンク	S1-139BDA	1300	900	850	1	20	20	40											
E2	自動食缶洗浄機	AE2-5MH	2800	940	1825	1	25		ピット	要					7.600	25		240.0	○	
E3	トラックインタイプ蒸気式消毒保管機	TSW-63	2260	1450	2195	1									3.000	20	20	36.0		
E4	カート		1170	830	1688	2														
E5	移動台	TK-97MDA	900	750	700	1														
	＜F 魚肉上処理室＞																			
F1	プレハブ冷蔵庫		4495	2600	2458	1			40				0.800		2.200					
F2	プレハブ冷凍庫		4495	2900	2400	1							0.866		3.000					
F3	ローラーコンベヤ	移動式	4060	645	1100	2														
F4	水切付2槽シンク	PS2-177BDA	1700	750	850	1	20×2	20×2	40×2											
F5	電気式器具消毒保管機	EW-1503	1360	950	1860	1						8.00			9.500					
F6	包丁・まな板殺菌庫	KT-52H	500	500	1005	1						0.50	0.560							
F7	プレハブ冷蔵庫		2400	2400	2500	1			40×2				0.800		1.100					
	＜G 仕分室＞																			
G1	プレハブ冷凍庫		4495	1800	2400	1			40				0.866		3.000					
G2	冷蔵庫	EXD-60RM5	1800	795	1920	1			40				0.695							
G3	パススルー冷蔵庫	GPD-150RMD-G(改)	1490	840	1950	1			40						0.699					定格内容積 1257L
G4	電気式器具消毒保管機	ES-1003	1900	550	1860	1					8				8.750					
G5	器具洗いシンク	PS1-117BDA	1150	750	850	1	20	20	40											
G6	電気式器具消毒保管機	ES-753	1360	550	1860	1						6.00			6.750					

品番	名称	規格仕様	外形寸法(m/m) 間口	奥行	高さ	数量	給排水 給水(A)	給湯(A)	排水(A)	ピット	ガス(LPガス) 口径(A)	消費量(kW)	電気(kW) 単相100V	単相200V	三相200V	蒸気 給気(A)	排気(A)	消費量(kg/h)	フード	備考
G7	2槽シンク	S2-157DA	1500	750	850	1	20×2	20×2	40×2											
G8	作業台		2100	750	850	2			40											
G9	缶詰め洗いシンク	PS3-277BDA	2700	750	850	1	20×3	20×3	40×3											
G10	作業台	TK-157BDA	1500	750	850	1			40											
G11	包丁・まな板殺菌庫	KT-52H	500	500	1005	1						0.50	0.560							
G12	パススルー冷蔵庫	EPD-40RM5	1200	835	1920	4			40				0.600							
G13	戸棚		690	835	1920	1														
	＜H 煮炊き調理室＞																			
H1	フライスボイラー	AS2-70K	φ1200		860	4	20	20	ピット									25	20	88.0	⑤	
H2	運搬車		1700	700	1000	18														
H3	電気式食器消毒保管機	EW-1504N	1290	950	1860	1			*						*					
H4	真空冷却機	EL-150PHT	**	**	**	1														
H5	グランドケトル	KSMD-600F	2520	1200	2200	6	20	20	ピット	要					1.550	25	25	180.0	⑤	
H6	配缶台	TK-129MSDA	1200	900	600	10														
	＜I 焼物・揚物・蒸物調理室＞																			
i1	フライスボイラー	AS2-70K	1995	1590	880	1	20	20	ピット	要								25	20	88.0	⑤	
i2	ガス連続フライヤー	AT-50D㎜	5120	1222	1775	1	15	0	40		32	134.00			0.185					⑤
i3	油切りコンベヤ	OT-17C	1845	700	800	1														
i4	受台	TK-127MSDA	1200	750	600	1														
i5	運搬車	TK-127MSDA	1200	750	600	4														
i6	移動台	TK-186MSDA	1800	600	850	2														
i7	エアフォースオーブン	IMPM-50BS	5000	1610	1830	1			50×2		32	149.00			6.600	25		200.0	⑤	
i8	リターンコンベヤ	RT-20C	2000	530	915	2														
i9	3槽シンク	S3-217DA	2100	750	850	1	20×3	20×3	40×3											
	＜J サラダ果物室＞																			
J1	器具洗いシンク	PS1-157BDA	1500	750	850	1	20	20	40											
J2	配缶台	TK-127MSDA	1200	750	600	2														
J3	包丁・まな板殺菌庫	KT-52H	500	500	1005	1						0.50	0.560							
J4	冷蔵庫	EXD-40RM5	1200	795	1920	2			40				0.528							
J5	冷凍庫	ARD-154FMD	1490	800	1950	2			40						0.542					有効内容積1374L
J6	フライスボイラー(かき揚げ専用)	AS2-70K㎜ 移動式	1860	1580	950	2									1.275					
	＜K 器具洗浄室2＞																			
K1	蒸気式器具消毒保管機	SW-2003	1900	950	1860	1									1.500	20	25	16.0		
K2	1槽シンク		1580	850	850	1	20	20	40											ドライ仕様
K3	1槽シンク		1580	850	850	1	20	20	40											ドライ仕様
K4	蒸気式器具消毒保管機	SW-1504	1360	950	1860	1									1.500	20	25	13.0		
	＜L 残菜回収室・洗浄室＞																			
L1	器具洗いシンク	PS1-156BDA	1500	600	850	1	20	20	40											
L2	作業台	TK-96BDA	900	600	850	2			40											
L3	3槽シンク	S3-216BDA	2100	600	850	1	20×3	20×3	40×3											
L4	ローラーコンベヤ		2060	500	600	2			40											
L5	移動台	TK-96MSDA	900	600	600	2														
L6	食缶前処理機	WPC-36D㎜	3600	1200	2450	1	25		個別						8.000	20		120.0	○	
L7	システム食缶洗浄機	WSC-35W㎜	6320	1645	2110	1	32		個別						14.000	32		360.0	○	
L8	受台		1200	1800	800	1			40											
L9	移動台	TK-96MSDA	900	600	850	1														
L10	器具洗いシンク	PS1-156BDA	1500	600	850	1	20	20	40											
L11	連続式コンテナー洗浄機	WAC-90㎜	11360	2060	3630	1	32		ピット	要					16.350	40		200.0	○	
L12	コンテナ搬送コンベヤ	WCC-55㎜	15620	2000	700	1														
L13	ローラーコンベヤ	移動式	4060	500	600	2														
L14	自動トレー供給装置	WDF-31㎜	1365	713	630	1														
L15	システムトレー洗浄機	WSK-470R㎜	7200	1645	2450	1	40		個別						32.620	40		960.0	○	
L16	自動トレー整理装置	WDS-30U㎜	1470	715	790	1														
L16	コンプレッサー					1			40						2.200					
L17	受台	TK-95MSDA	900	500	600	2														
L18	移動台	TK-96MSDA	900	600	850	1														
L19	2槽シンク	S2-187BDA	1800	750	850	1	20×2	20×2	40×2											
	＜M 生ゴミ処理室＞																			
M2	厨芥脱水機	YS-1500R	1175	720	1700	1	20	20	個別						1.500					
M3	ポリバケツ交換装置	GR-5	1250	1250	350	1														

注）設備容量の数値は各1台当たりを示す。　注）付属品として記載のない備品類・収納物は含まない。

前橋市　御中		DATE 2023.09.07	工事名称 前橋市学校給食南部共同調理場		
		FILE HB23083522BK	図面名称 厨房機器一覧表(現状図) 1	No. *	Quant. *	SCALE *	* —— *

品番	名称	規格仕様	外形寸法(m/m) 間口	奥行	高さ	数量	給排水 給水(A)	給湯(A)	排水(A)	ピット	ガス(LPガス) 口径(A)	消費量(kW)	電気(kW) 単相100V	単相200V	三相200V	蒸気 給気(A)	排気(A)	消費量(kg/h)	フード	備考
	＜N コンテナ室＞																			
N1	トラックインタイプ食缶消毒保管庫	TSW-63棚	2260	2700	2700	7									6.000	20	20	72.0		
N2	トラックインタイプ食缶消毒保管庫	TSW-33棚	1180	2700	2700	2									3.000	20	20	36.0		
N3	カート		1170	830	1710	32														
N4	コンテナー消毒装置	SCS-104棚	2600	800	2200	14									0.775	20	15	40.0		
N5	天吊りコンテナ消毒装置	SCS-104棚	1100	800	2200	2									0.775	20	15	20.0		
N6	コンテナー	4ケース用	1012	832	1617	23														
N6	コンテナー	6ケース用	1362	832	1617	27														
	＜O 検食室(汚染区)＞																			
o1	1槽シンク	S1-76BDA	750	600	850	1	20	20	40											
o2	検食台	TK-186BDA	1860	600	850	1			40											
o3	検食用冷凍庫	SRF-G783L	745	800	2000	1			40						0.329					移設品
	＜P 検食室(衛生区)＞																			
P1	検食台	TK-116BDA	1120	600	850	1			40											
P2	1槽シンク	S1-66BDA	600	600	850	1	20	20	40											
P3	冷凍庫	GRD-082FM	755	800	1950	1			40				0.279							定格内容積646L
	＜Q 前室＞																			
Q1	シューズクリーナー	PS-2N	890	1250	185	2	15		100				0.400							
Q2	乾燥式オゾン殺菌庫	OIA-1型	1200	600	1800	2			25				1.065							
	＜R 備品＞																			
R1	L型運搬車	L1-97DA	950	700	900	14														
R2	電動リフター	ML-950WS	1152	600	868	2														
R3	非接触温度計	PT-7LD	44	42	160	2														
R4	デジタル台秤	DP-6100GP				2														150kg
R5	上皿秤	2kg				1														
R6	移動シンク	S1-99MDA	900	900	850	2														
R7	豆腐用移動シンク	S1-108MDA	1000	800	800	3														
R8	移動シンク	S1-108MDA	1000	800	850	3														
R9	移動調理台	TK-157MDA	1500	750	850	1														
R10	移動台	TK-97MDA	900	750	850	2														
R11	残留塩素テスター	DCT-100	75	175	96	2														
R12	包丁研磨機	WSE-2W	390	210	270	1														
R13	丸ざるカート		φ650		600	4														
R14	丸ざるカート		φ650		600	4														
R15	オールひしゃく置台		700	520	850	2														
R16	移動シンク	S1-96MDA	900	600	850	1														
R17	運搬台	TK-127MSDA	1200	750	600	3														
R18	移動検収台	TKC-75MSDA	750	500	850	1														
R19	電動缶切機	K-1000				2							0.100							
R20	移動作業台	TK-187MSDA	1800	750	850	1														
R21	移動台	TK-189MDA	1800	900	850	5														
R22	上皿自動台秤	2kg				2														
R23	上皿自動台秤	4kg				2														
R24	角缶用Vカッター					1														
R25	上皿自動台秤	20kg				1														
R26	高速度ミキサー	MX-46D	870	456	1010	2							0.400							
R27	移動シンク	S1-108MDA	1000	800	800	3														
R28	電動缶切機	K-1000				2							0.100							
R29	移動台	TK-129MDA	1200	900	850	1														
R30	L型運搬車	L1-97DA	950	750	900	4														
R31	移動シンク	S1-127MDA	1200	750	850	2														
R32	ラック		1821	613	1892	7														
R33	ラック	移動式	1821	613	1892	2														
R34	ラック	移動式	1518	613	1892	2														
R35	ラック	移動式	1212	613	1587	4														
R36	ラック	移動式	910	613	1587	1														キャスター(R/S125TPD)付
R37	ラック	移動式	1518	613	1587	1														キャスター(R/S125TPD)付
R38	移動作業台	TK-157MDA	1500	750	850	1														
R39	移動シンク	S1-96MDA	900	600	850	2														
R40	移動検収台	TKC-75MSDA	750	500	850	1														
R41	丸ざるカート		φ650		600	6														
R42	移動シンク	S1-96MDA	900	750	850	4														
R43	食油ろ過機	HPF-20	910	630	680	1									0.750					

品番	名称	規格仕様	外形寸法(m/m) 間口	奥行	高さ	数量	給排水 給水(A)	給湯(A)	排水(A)	ピット	ガス(LPガス) 口径(A)	消費量(kW)	電気(kW) 単相100V	単相200V	三相200V	蒸気 給気(A)	排気(A)	消費量(kg/h)	フード	備考
R44	L型運搬車	L1-97DA	950	750	900	2														
R45	ラック	移動式	1518	613	1892	1														
R46	移動台	TK-127MSDA	1200	750	850	4														
R47	オールひしゃく置台		700	520	850	1														
R48	移動検収台	TKC-75MSDA	750	500	850	1														
R49	油かす受け置台		400	400	200	1														
R50	移動シンク	S1-127MDA	1200	750	850	1														
R51	掃除機	MC-G610				3							0.260							
R52	床洗浄機	BR400	530	420	1200	2							1.450							
R53	高圧洗浄機	TRY-390	730	570	750	2									2.200					
R54	掃除用具入れ	DS-66C	600	600	1800	10														
R55	温湿度記録計	KC-10W				10														
R56	自記温度記録用紙	CP101W				10														
R57	インフラクリーン	ICR-551 作業服用	1000	550	1900	3						1.00	1.000							
R58	インフラクリーン	ICR-551 エプロン用	1000	550	1900	3						1.00	1.000							
	設備容量合計											318.50	25.347	0.000	255.627			5053.0		

注）設備容量の数値は各1台当たりを示す。　注）付属品として記載のない備品類・収納物は含まない。

前橋市　御中		DATE 2023.09.07	工事名称 前橋市学校給食南部共同調理場	＊ ―― ＊
		FILE HB23083522BK	図面名称 厨房機器一覧表(現状図)2	No. ＊ / Quant. ＊ / SCALE ＊