

(令和6年度)

施設の配置図

縮
尺

1/600 (A4)

0 5 10 15 20 25 m

学
校
名

東部共同調理場

調
査
番
号

〔都道府県〕
1 0 2 0 1

〔市町村〕
K 0 1 2

〔学校〕

整
理
番
号

0162

凡 例

建 物


未とり 未とりこわし建物

危 危険建物

借 借用建物

一時 一時使用建物

屋外 屋外教育環境
整備事業によるもの

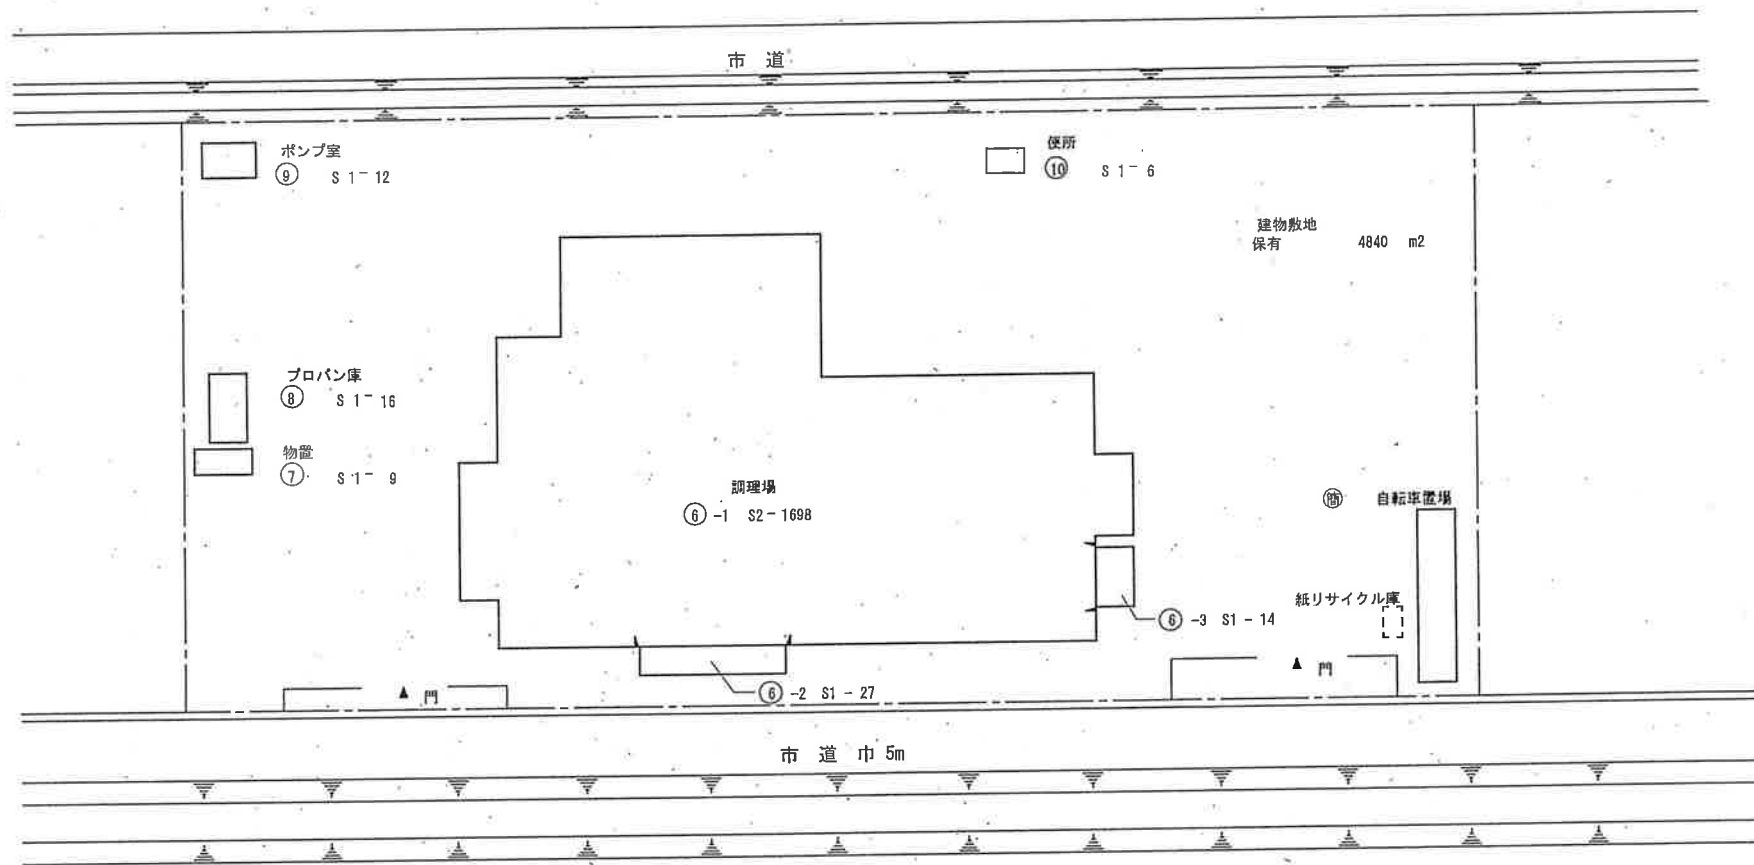

方位




(北に矢印を付す)

(令和6年度)

平面図

縮
尺

1/600 (A4)

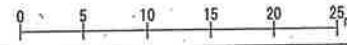

学校名

東部共同調理場


調査番号

(都道府県) 1 0 2 0 1 K 0 1 2
(市町村)
(学校)


整理番号

0162


⑥-1

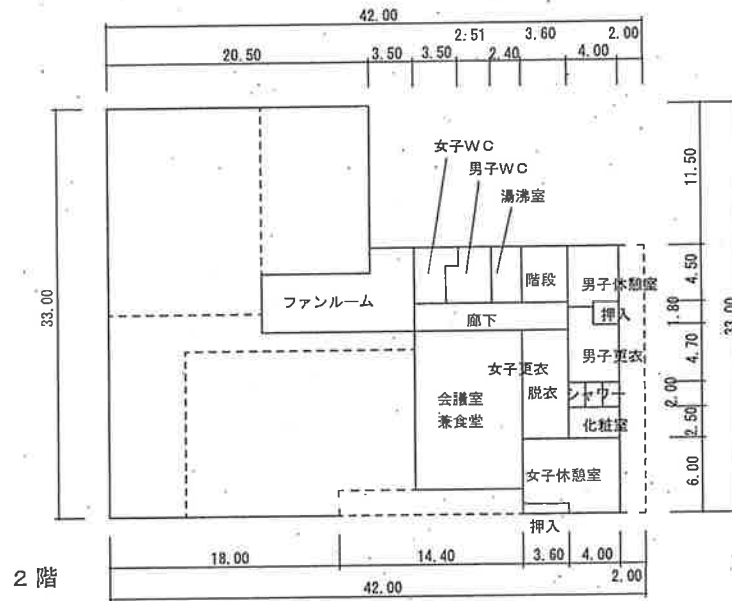


⑦ 物置

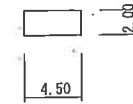


⑧ プロパン庫

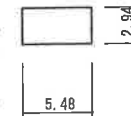


⑨ ポンプ室

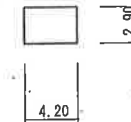

⑩ 便所

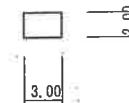

⑥-1

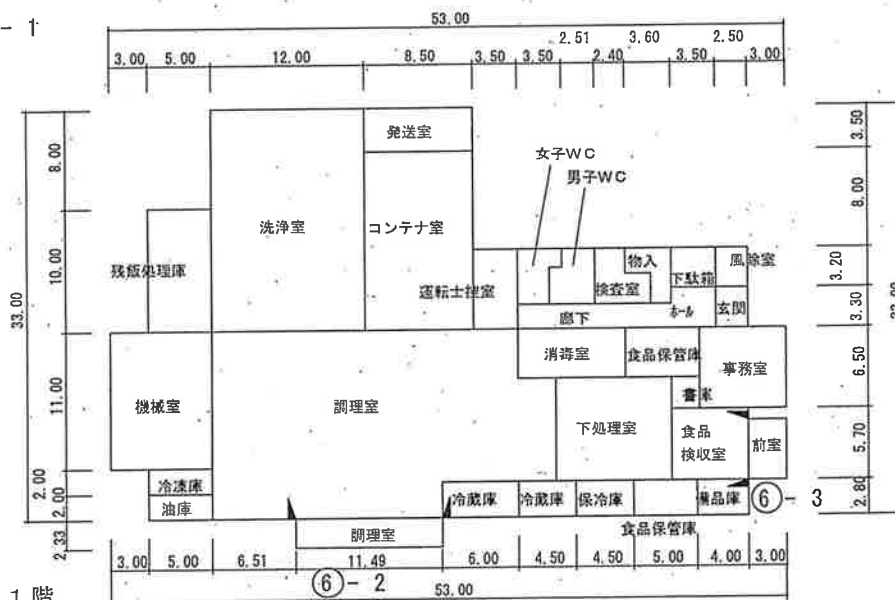

1階

⑥-2