


■施設概要図

資料 1

【2F 位置図】

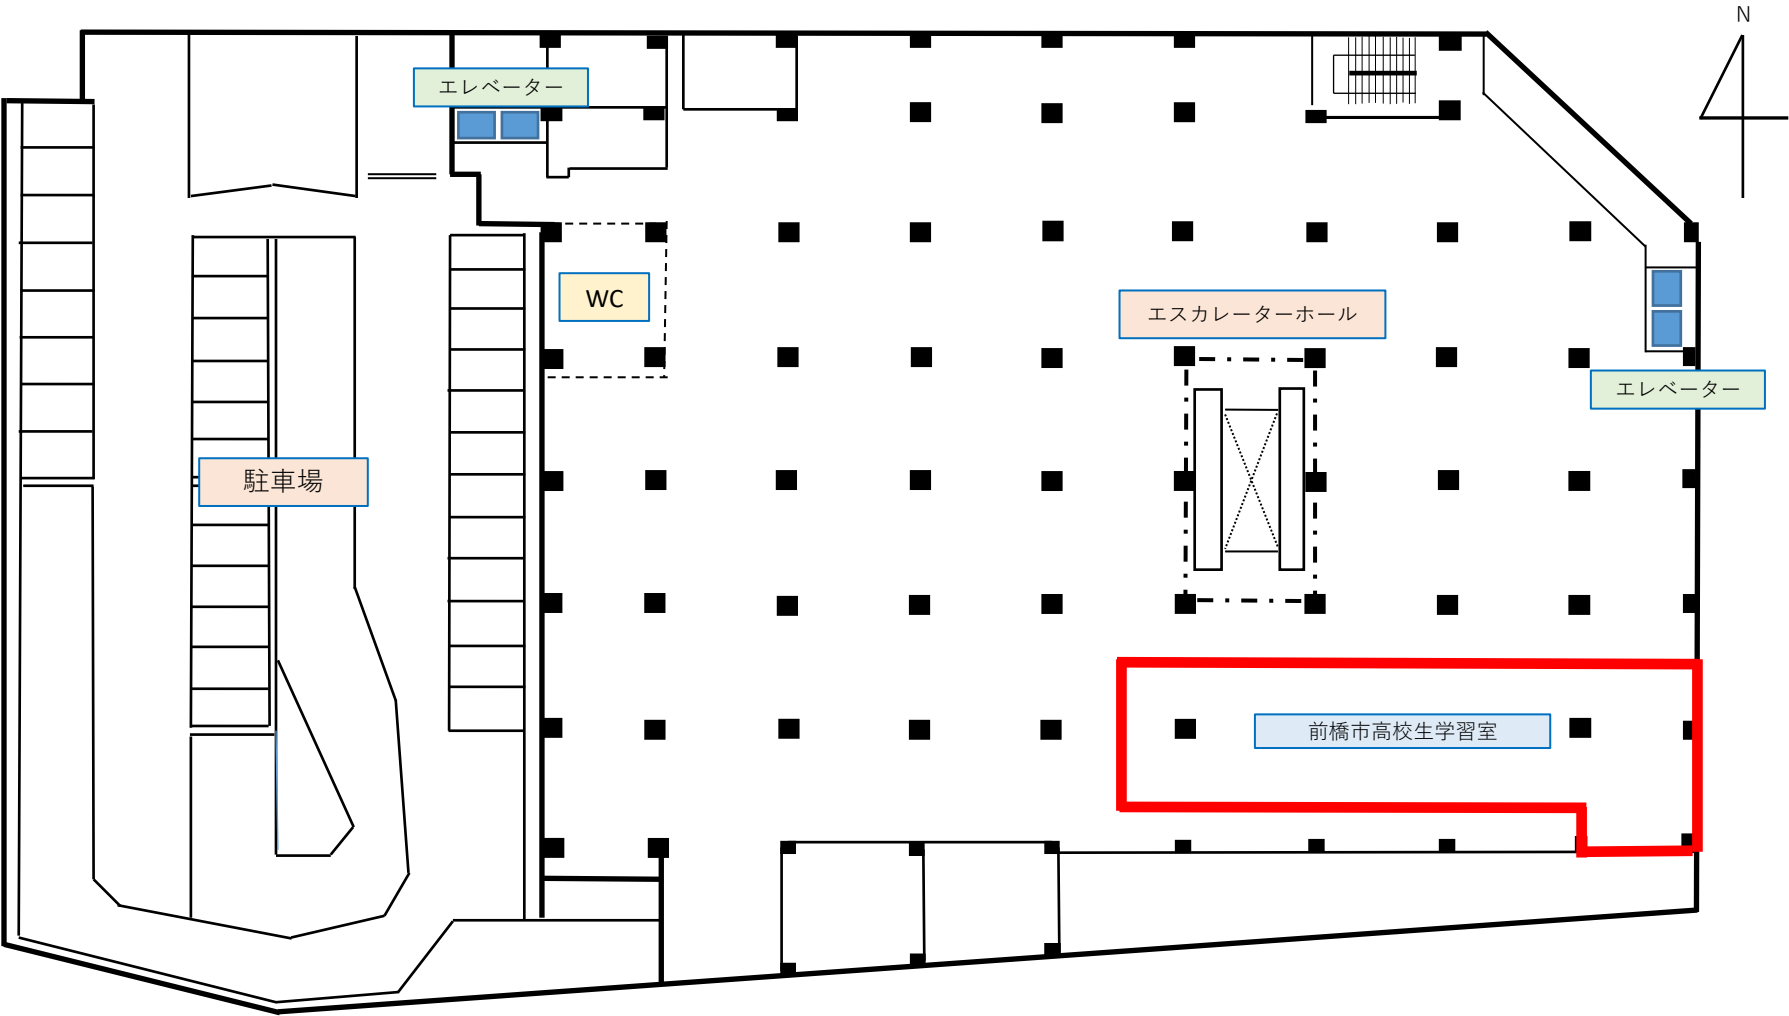

【室内レイアウト図】

