
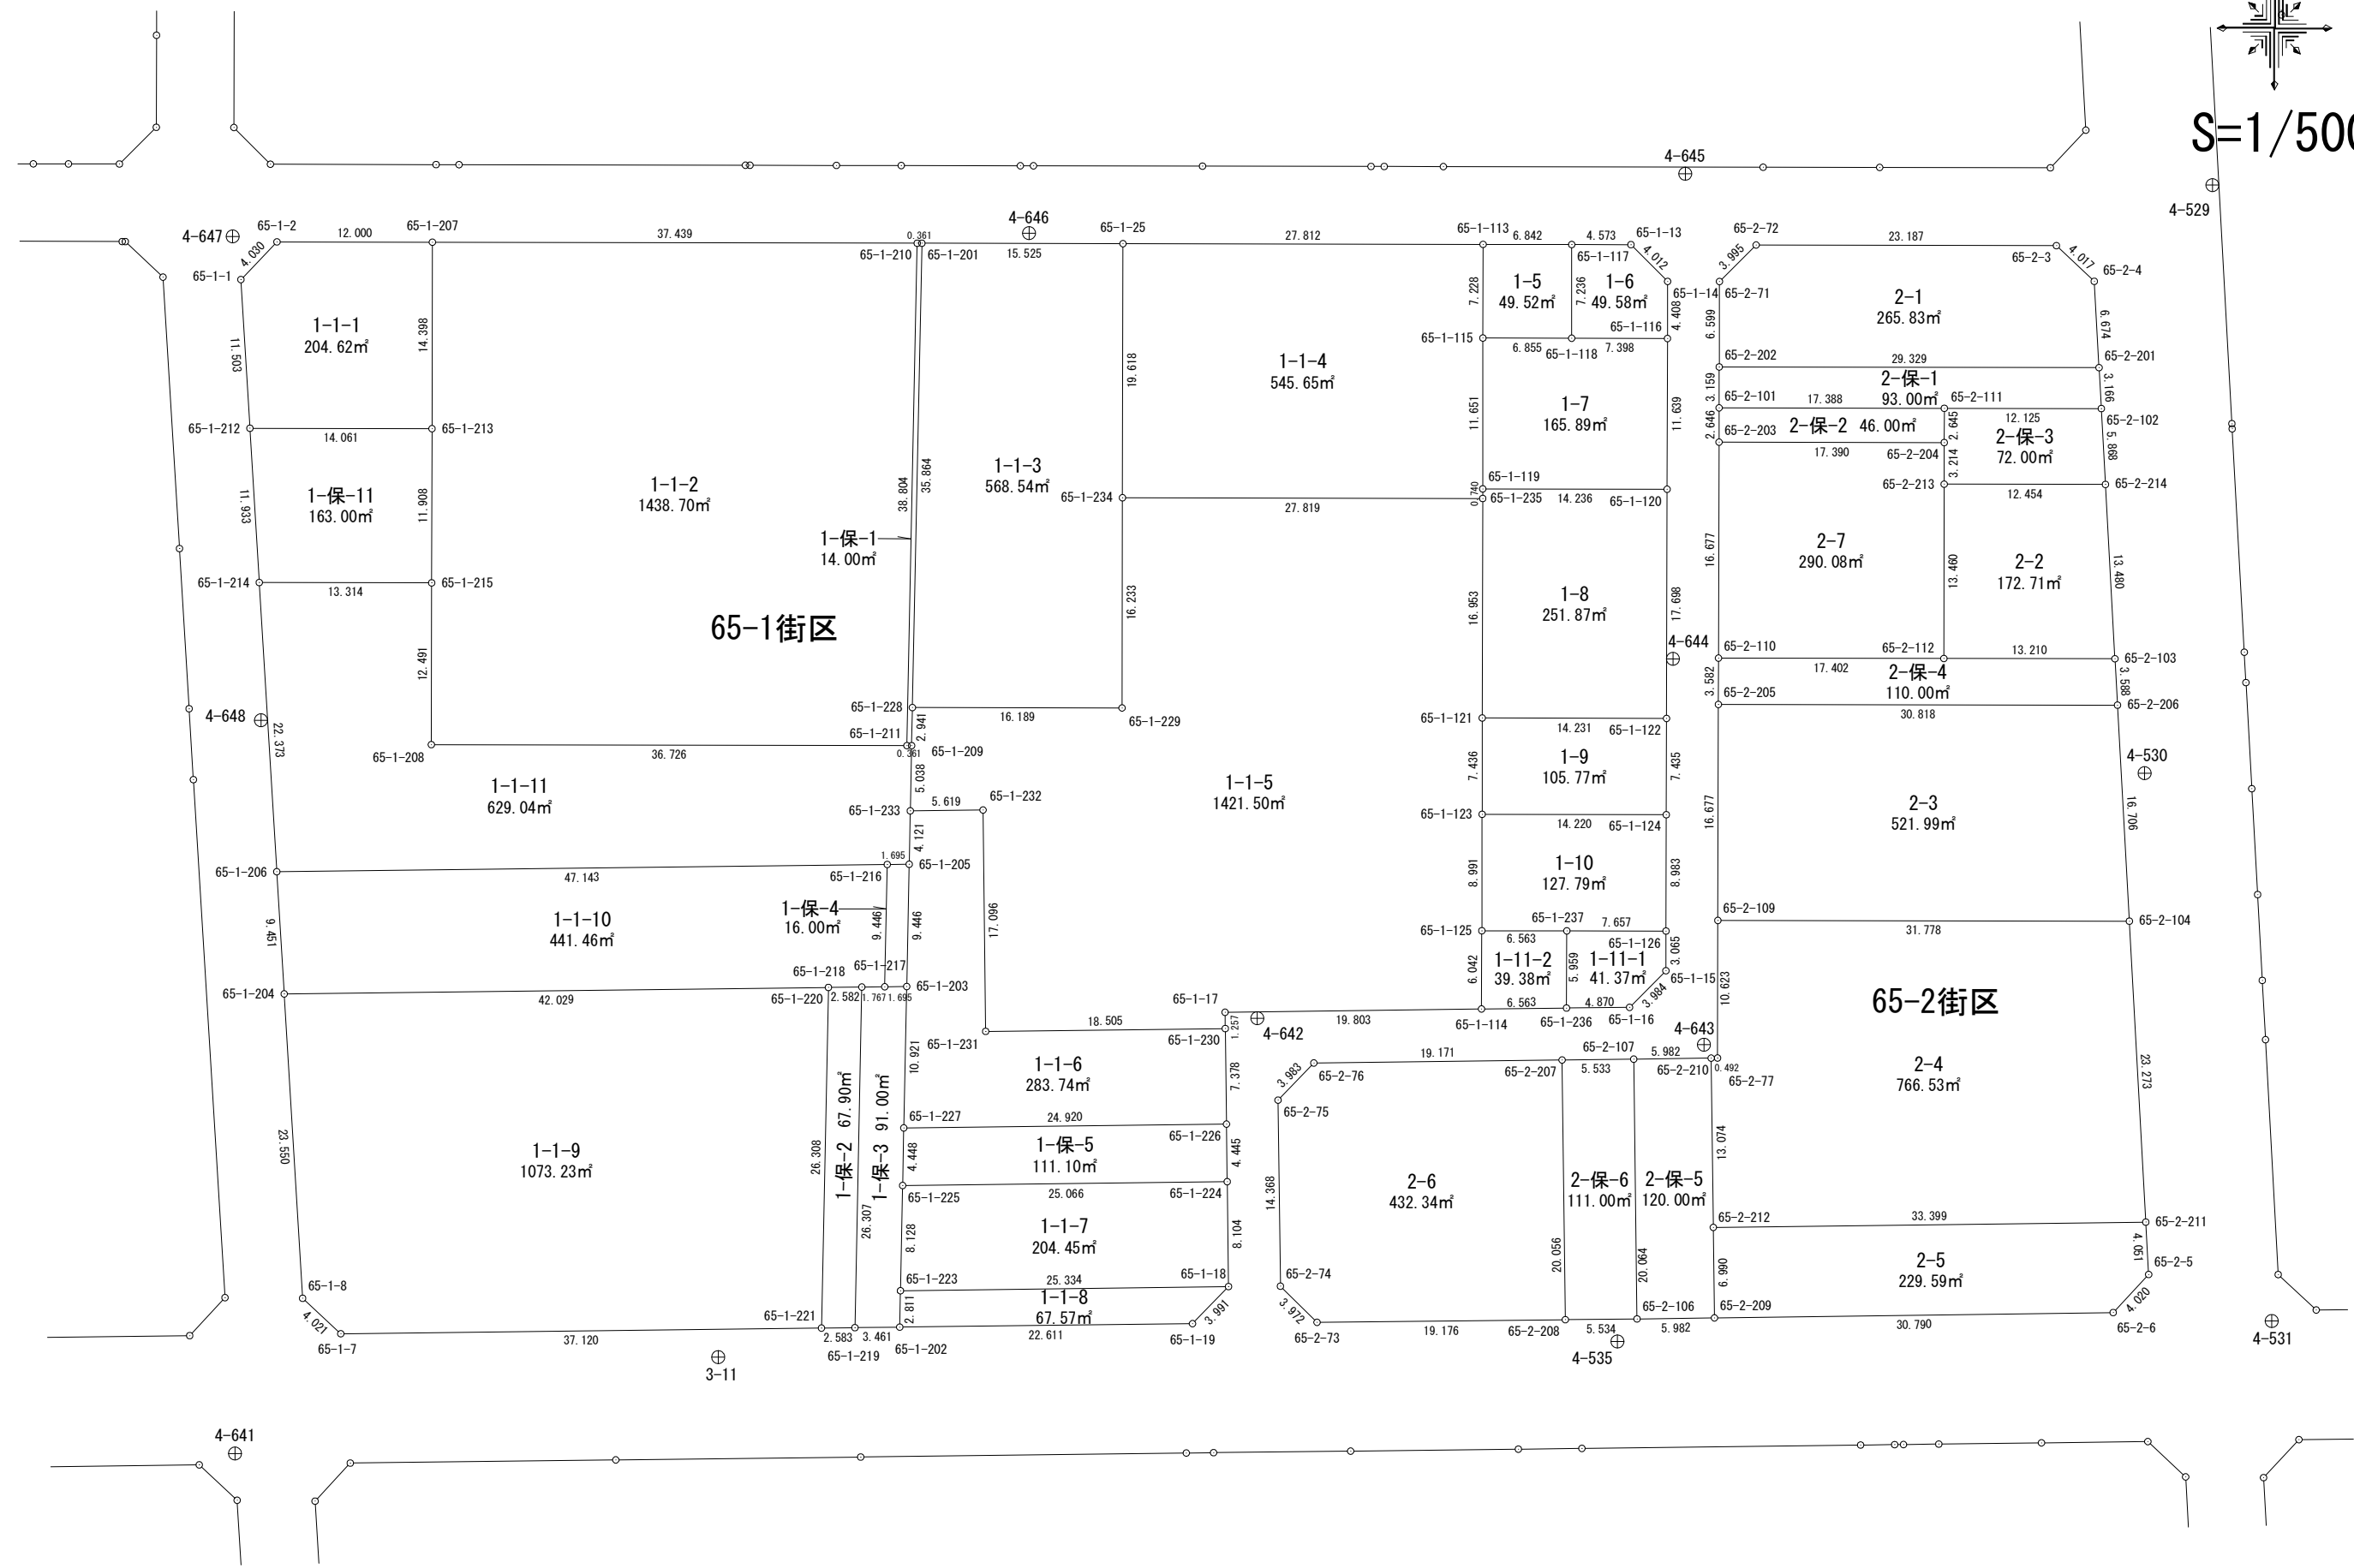


65-1街区 画地出来形確認図 (8172.79m²)
 65-2街区 (3231.12m²)

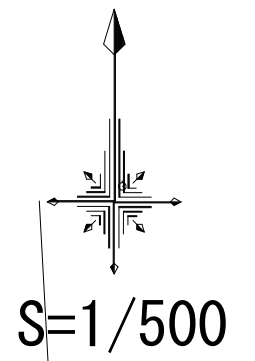


面積計算書（座標法）

世界測地系（測地成果2011）

所 在	地 番	公簿地目	現況地目	地 積	所 有 者
前橋市六供町二丁目	65-2-1			265.83 m ²	

点 名	X 座標	Y 座標	辺 長	方 向 角	測 角	DX	倍 積 (Y×DX)
65-2-201	41543.310	-67994.717	6.674	356-49-19	86-43-06	6.611	-449513.074087
65-2-4	41549.974	-67995.087	4.017	313-19-31	136-30-12	9.420	-640513.719540
65-2-3	41552.730	-67998.009	23.187	270-07-16	136-47-45	2.805	-190734.415245
65-2-72	41552.779	-68021.196	3.995	225-09-44	135-02-28	-2.768	188282.670528
65-2-71	41549.962	-68024.029	6.599	180-08-51	134-59-07	-9.416	640514.257064
65-2-202	41543.363	-68024.046	29.329	90-06-13	89-57-22	-6.652	452495.953992

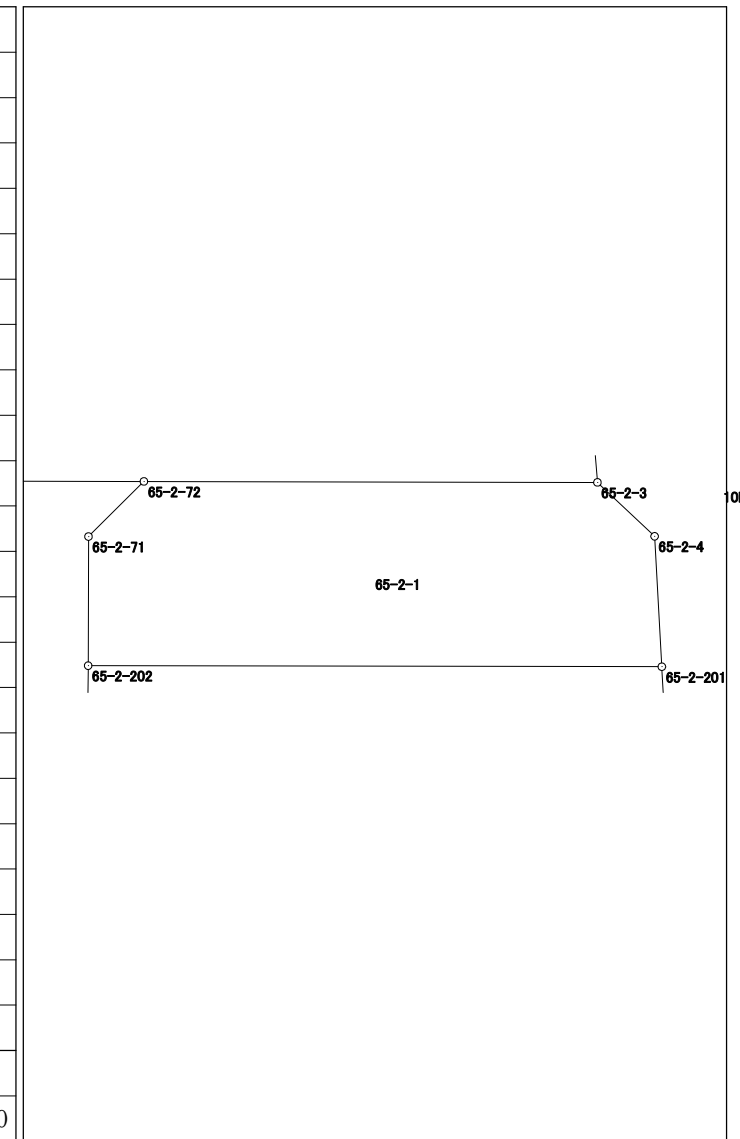


面積計算書（座標法）

世界測地系（測地成果2011）

所在	地番	公簿地目	現況地目	地積	所有者
前橋市六供町二丁目	65-2-3			521.99 m ²	

点名	X座標	Y座標	辺長	方向角	測角	DX	倍積 (Y×DX)
65-2-205	41517.299	-68024.112	16.677	180-08-27	90-02-39	-16.625	1130900.862000
65-2-109	41500.622	-68024.153	31.778	90-06-03	89-57-36	-16.733	1138248.152149
65-2-104	41500.566	-67992.375	16.706	356-50-48	86-44-45	16.625	-1130373.234375
65-2-206	41517.247	-67993.294	30.818	270-05-48	93-15-00	16.733	-1137731.788502
						倍面積	1043.991272
						面積	521.9956360

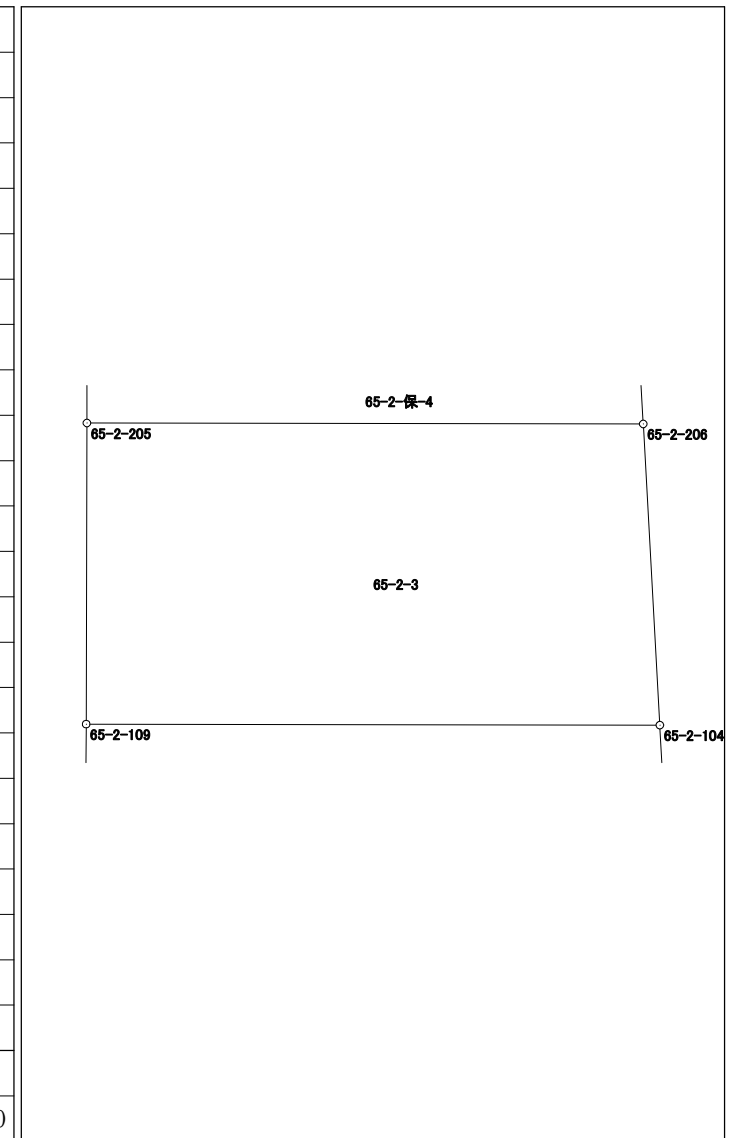

面積計算書 (座標法)

世界測地系 (測地成果2011)

所 在	地 番	公簿地目	現況地目	地 積	所 有 者
前橋市六供町二丁目	65-2-4			766.53 m ²	

点 名	X 座標	Y 座標	辺 長	方 向 角	測 角	DX	倍 積 (Y×DX)	
65-2-211	41477.328	-67991.108	23.273	356-52-45	87-34-51	23.647	-1607785.730876	
65-2-104	41500.566	-67992.375	31.778	270-06-03	93-13-18	23.294	-1583814.383250	
65-2-109	41500.622	-68024.153	10.623	180-07-27	90-01-24	-10.567	718811.224751	
65-2-77	41489.999	-68024.176	0.492	269-11-06	269-03-39	-10.630	723096.990880	
65-2-210	41489.992	-68024.668	13.074	179-16-53	90-05-47	-13.080	889762.657440	
65-2-212	41476.919	-68024.504	33.399	89-17-54	90-01-01	-12.664	861462.318656	
						倍面積	1533.077601	
						面 積	766.5388005	

面積計算書（座標法）

世界測地系（測地成果2011）

所 在	地 番	公簿地目	現況地目	地 積	所 有 者
前橋市六供町二丁目	65-2-5			229.59 m ²	


点 名	X 座標	Y 座標	辺 長	方 向 角	測 角	DX	倍 積 (Y×DX)	
65-2-209	41469.930	-68024.415	30.790	89-13-53	89-57-39	-6.576	447328.553040	
65-2-6	41470.343	-67993.628	4.020	42-59-38	133-45-45	3.353	-227982.634684	
65-2-5	41473.283	-67990.887	4.051	356-52-22	133-52-44	6.985	-474916.345695	
65-2-211	41477.328	-67991.108	33.399	269-17-54	92-25-32	3.636	-247215.668688	
65-2-212	41476.919	-68024.504	6.990	179-16-14	89-58-20	-7.398	503245.280592	
							倍面積	459.184565
							面 積	229.5922825

面積計算書 (座標法)

世界測地系 (測地成果2011)

所在	地番	公簿地目	現況地目	地積	所有者
前橋市六供町二丁目	65-2-保-1			93.00 m ²	

点名	X座標	Y座標	辺長	方向角	測角	DX	倍積 (Y×DX)
65-2-111	41540.169	-68006.666	12.125	90-05-40	179-58-45	-0.055	3740.366630
65-2-102	41540.149	-67994.541	3.166	356-48-47	86-43-07	3.141	-213570.853281
65-2-201	41543.310	-67994.717	29.329	270-06-13	93-17-26	3.214	-218535.020438
65-2-202	41543.363	-68024.046	3.159	180-08-42	90-02-29	-3.106	211282.686876
65-2-101	41540.204	-68024.054	17.388	90-06-55	89-58-13	-3.194	217268.828476

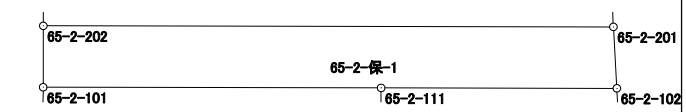


倍面積	186.008263
面積	93.0041315

面積計算書（座標法）

世界測地系（測地成果2011）

所 在	地 番	公簿地目	現況地目	地 積	所 有 者
前橋市六供町二丁目	65-2-保-2			46.00 m ²	

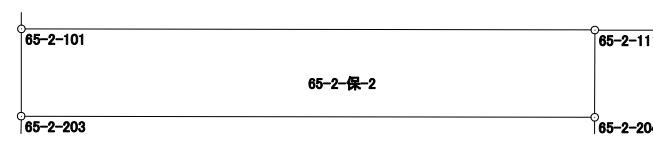点 名	X 座標	Y 座標	辺 長	方 向 角	測 角	DX	倍 積 (Y×DX)	
65-2-101	41540.204	-68024.054	2.646	180-09-06	90-02-11	-2.611	177610.804994	
65-2-203	41537.558	-68024.061	17.390	90-06-43	89-57-37	-2.680	182304.483480	
65-2-204	41537.524	-68006.671	2.645	0-06-30	89-59-47	2.611	-177565.417981	
65-2-111	41540.169	-68006.666	17.388	270-06-55	90-00-25	2.680	-182257.864880	
						倍面積	92.005613	
						面 積	46.0028065	

面積計算書 (座標法)

世界測地系 (測地成果2011)

所 在	地 番	公簿地目	現況地目	地 積	所 有 者
前橋市六供町二丁目	65-2-保-3			72.00 m ²	

点 名	X 座標	Y 座標	辺 長	方 向 角	測 角	DX	倍 積 (Y×DX)	
65-2-111	41540.169	-68006.666	2.645	180-06-30	90-00-50	-2.625	178517.498250	
65-2-204	41537.524	-68006.671	3.214	180-06-25	179-59-55	-5.859	398451.085389	
65-2-213	41534.310	-68006.677	12.454	90-05-31	89-59-06	-3.234	219933.593418	
65-2-214	41534.290	-67994.223	5.868	356-53-36	86-48-05	5.839	-397018.268097	
65-2-102	41540.149	-67994.541	12.125	270-05-40	93-12-04	5.879	-399739.906539	
倍面積							144.002421	
面 積							72.0012105	


面積計算書 (座標法)

世界測地系 (測地成果2011)

所在	地番	公簿地目	現況地目	地積	所有者
前橋市六供町二丁目	65-2-保-5			120.00 m ²	

点名	X座標	Y座標	辺長	方向角	測角	DX	倍積 (Y×DX)
65-2-107	41489.912	-68030.649	20.064	179-16-39	90-02-38	-20.142	1370273.332158
65-2-106	41469.850	-68030.396	5.982	89-14-01	89-57-22	-19.982	1359383.372872
65-2-209	41469.930	-68024.415	6.990	359-16-14	90-02-13	7.069	-480864.589635
65-2-212	41476.919	-68024.504	13.074	359-16-53	180-00-39	20.062	-1364707.599248
65-2-210	41489.992	-68024.668	5.982	269-14-01	89-57-08	12.993	-883844.511324

倍面積	240.004823
面積	120.0024115

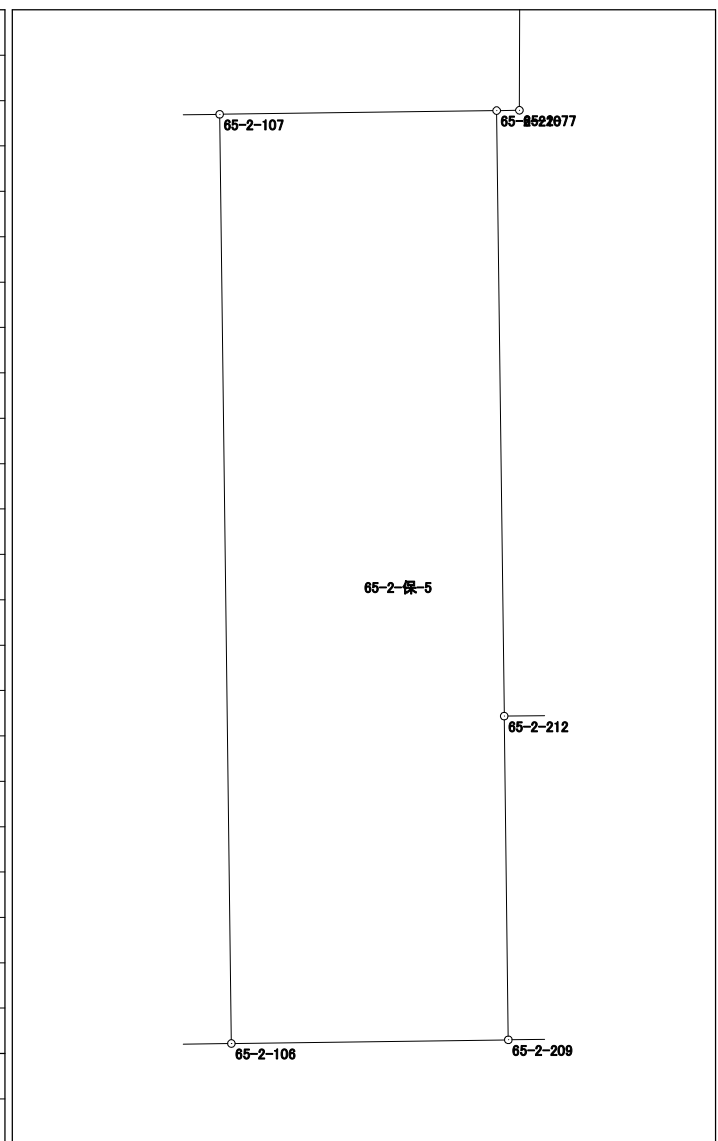


面積計算書（座標法）

世界測地系（測地成果2011）

所在	地番	公簿地目	現況地目	地積	所有者
前橋市六供町二丁目	65-2-保-6			111.00 m ²	

点名	X座標	Y座標	辺長	方向角	測角	DX	倍積 (Y×DX)
65-2-106	41469.850	-68030.396	20.064	359-16-39	89-52-41	20.120	-1368771.567520
65-2-107	41489.912	-68030.649	5.533	269-19-00	90-02-21	19.996	-1360340.857404
65-2-207	41489.846	-68036.182	20.056	179-16-48	89-57-48	-20.120	1368887.981840
65-2-208	41469.792	-68035.930	5.534	89-23-58	90-07-10	-19.996	1360446.456280

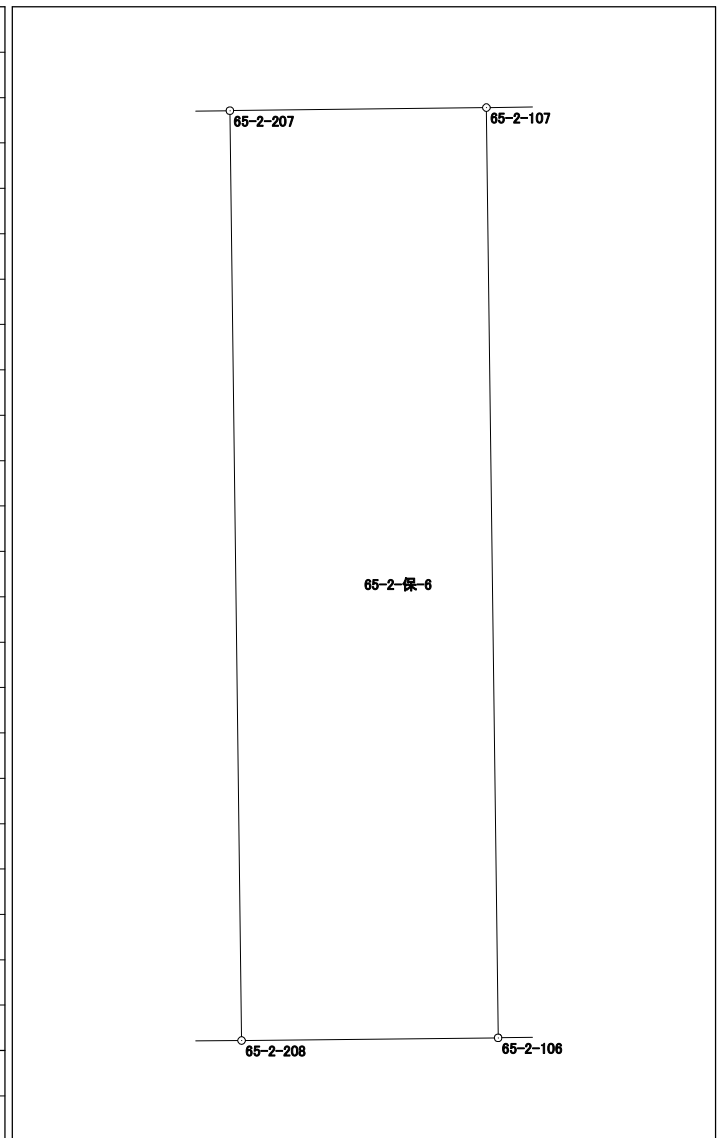

倍面積	222.013196
面積	111.0065980