



## あいさつ

今回村民の皆さんの健康づくりを一層進めるための場として新しく保健センターが完成しました。

関係者皆様のご協力に対しまして心より厚くお礼申し上げます。

この事業は厚生省が昭和53年度より「国民の健康づくり計画」として発足しました。補助事業であります、昨年10月工事着工以来5ヶ月と極めて短い期間に工事が完成いたしました。

設計事務所並びに施行者の献身的なご努力と卓越した近代的技術により、内外とも充実した施設の完成を見まして、今後村民の皆様に健康づくりのために大いに利用いただき、名実共に明るく健康な粕川村作りに役立てたいと思います。



昭和57年3月

粕川村長 長谷川升太郎


## 工事概要

工事名称	粕川村保健センター新築工事
施工場所	勢多郡粕川村前皆戸195-1
工事規模	
面積	建築面積 628㎡ 床面積 605.5㎡
主体工事	鉄筋コンクリート造平家建
基礎	杭打工事 鉄筋コンクリート独立基礎
外装	R. C打放し、吹付タイル仕上
屋根	R. C金ゴテ押工、塩ビシート防水
	電気設備工事一式
	給排水衛生設備工事一式
	冷暖房設備工事一式
	外構工事一式
工期	S 56. 10. 1 ~ 57. 3. 27
設計監理	丸進建築設計事務所
施工	佐田建設株式会社


## 平面図

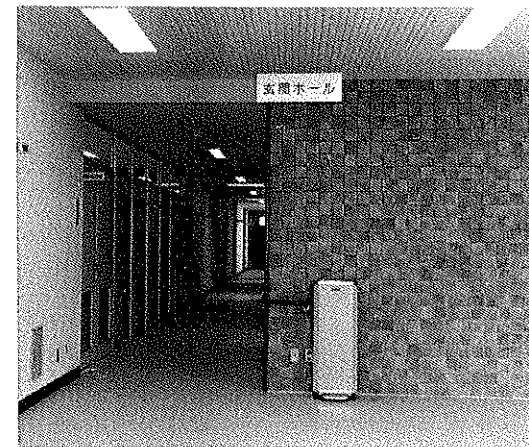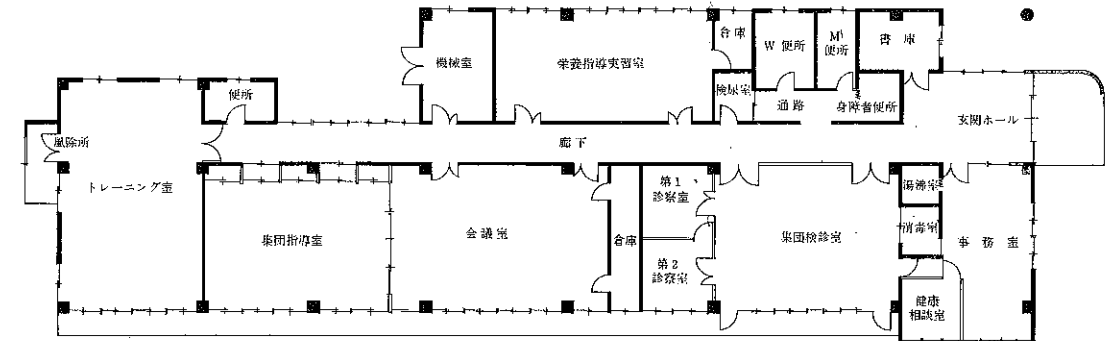


玄関ホール

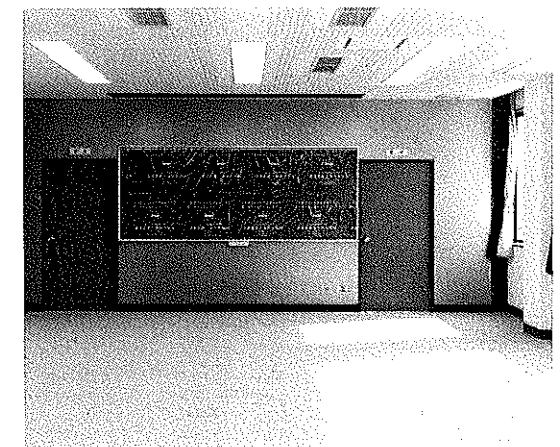

会議室

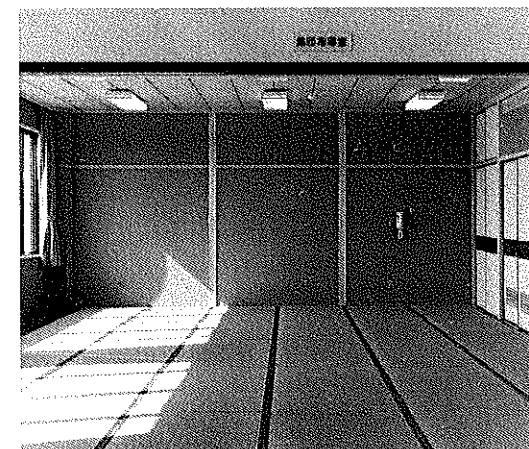

集団指導室

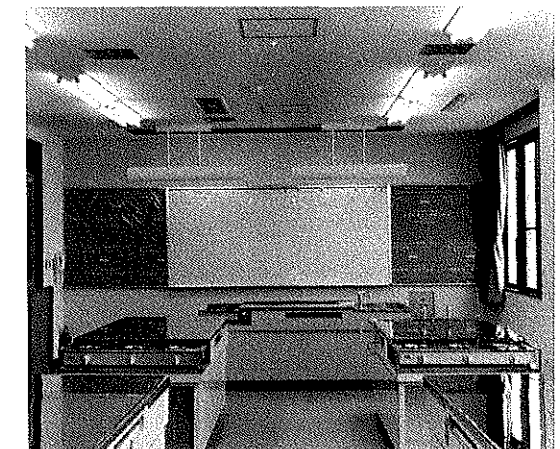

栄養指導実習室