

児童数

学年	1	2	3	4	5	6	合計
児童数	45	40	42	48	41	52	268

*学習室
1,2,3
を含む

学校の概要

本校は明治7年12月24日、慈照院を仮校として開校し、昨年度で150年を迎えました。

校区は、自然に恵まれた農村地域であり、地域・学校ともいへん落ち着いた環境の中にあります。また、校区内を国道50号線・上武国道・北関東自動車道が通り、交通の便のよい地域となっています。反面、二宮赤城神社をはじめ古くからの文化財が、地域と共に存し大切に残されています。

学校の西隣には、道を隔てて幼稚園・保育園・慈照院があります。


校庭もいへん広く休み時間には子どもたちが元気よく遊ぶ姿が見られます。平成22年8月に、校庭西に「ながよし山」が整備されました。



令和7年度 学校要覧



校舎平面図

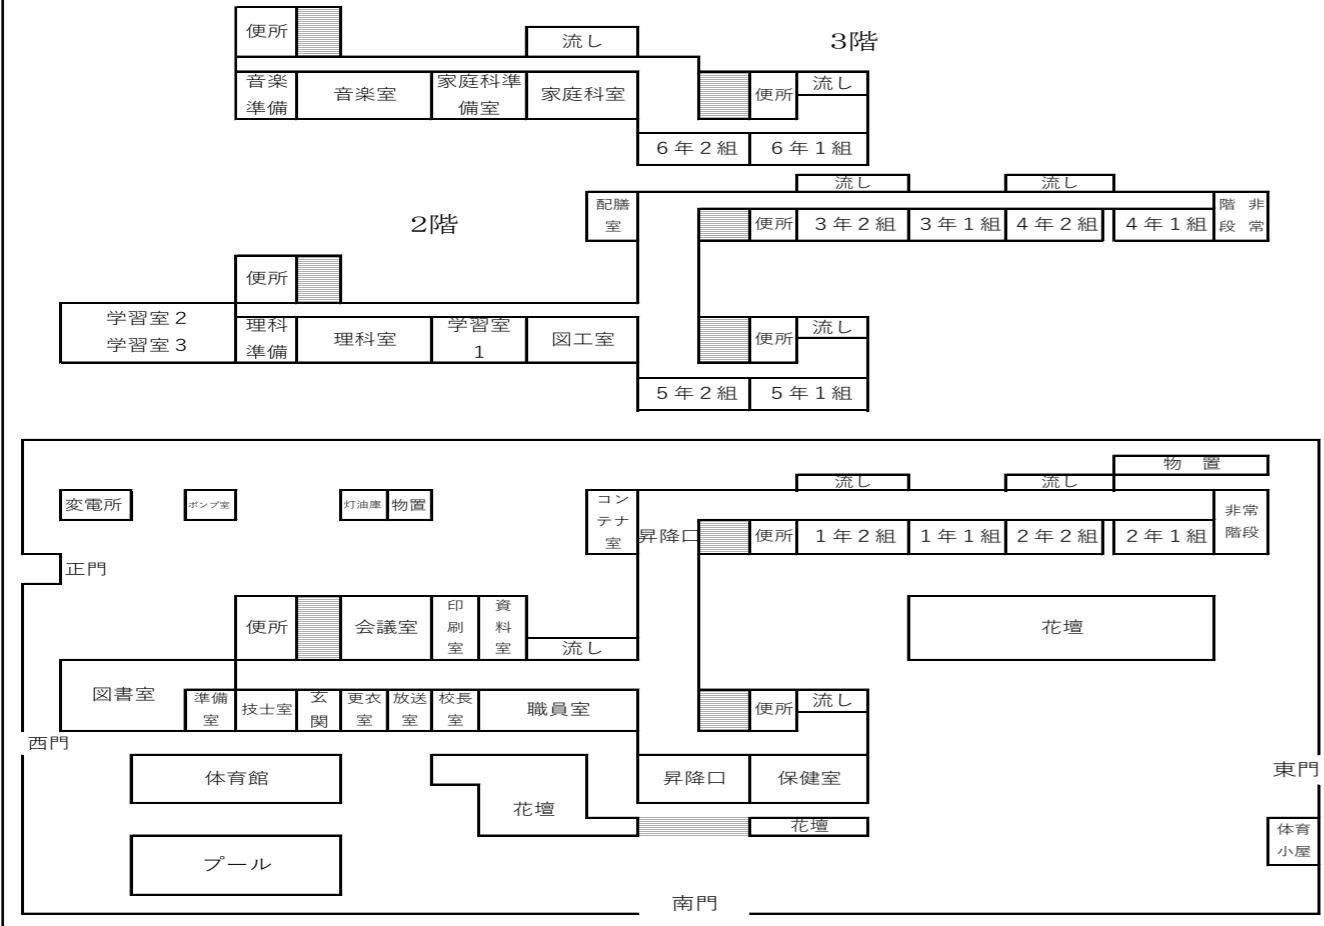

三
は仲明学四
えよる校季
あくく園と
るとやのり
もさどり
ニにし花り
之いのに
宮助よ
小け友う咲
学あだ校うち
と
二
の日強未桜
びごく來の
ゆと正に庭
くきしむで
たくけ
ニえて友
之るただ
之宮く胸ち
小学か夏日
学びがのも
校舎や日
はかも
し
一
わた大木北
れがきか風
らいくげあ
のにひをれ
はとさる
二げみが
之むをす冬
之宮の
小学か夏日
学びがのも
校舎や日
はかも
し
二之宮小学校
青新校歌
木嶋歌
佳敏
子治
作作
曲詞

前橋市立二之宮小学校

〒379-2117 前橋市二之宮町1841番地

TEL(027)268-2251

FAX(027)268-2364

https://www.city.maebashi.gunma.jp/soshiki/kyoiku/gakkokyoku/ps/ninomiya_ps/index.html

E-Mail:ninomiya.es@city.maebashi.ed.jp




令和7年度 児童の夢や希望をはぐくむ二之宮小学校を創造



学校教育目標	知・徳・体の調和のとれた人間性豊かな実践力のある児童の育成をめざす		
具体目標	思いやりのある子	進んで学ぶ子	明るくたくましい子

【学校経営の基本方針】

- 1 教職員一人ひとりが、使命感や理想、情熱を持ち、児童が学ぶ楽しさや活動する喜びを味わえる魅力ある教育活動の意図的・計画的・組織的な推進に努める。
- 2 新学習指導要領の趣旨や方向性、児童の実態等を踏まえ、創意工夫を生かした教育課程を編成・実施・評価し、「確かな学力」の育成に努める。
- 3 コミュニティースクールとしての機能を働かせ、学校からの情報発信や学校公開、学校や地域における行事での協働、学校評価による改善などを通して、学校・家庭・地域の連携を深め、地域とともに歩み発展する学校づくりに努める。
- 4 一人ひとりの児童理解を基に全教育活動を通して個性や可能性を伸ばし、心豊かで心身ともにたくましい児童の育成に努める。
- 5 施設・設備等の安全管理の徹底や安らぎのある学校環境整備の充実に努めるとともに、家庭や関係団体等と連携・協力し児童の安全確保や健全育成に努める。
- 6 教職員の勤務時間の把握や管理、ICT機器活用による各種案内配信や児童の出欠等の把握、勤務の適正化を図る校務分掌や会議の工夫等を通して、教職員が児童と向き合える時間の確保やワークライフバランスを意識した働き方が実現できるように努める。

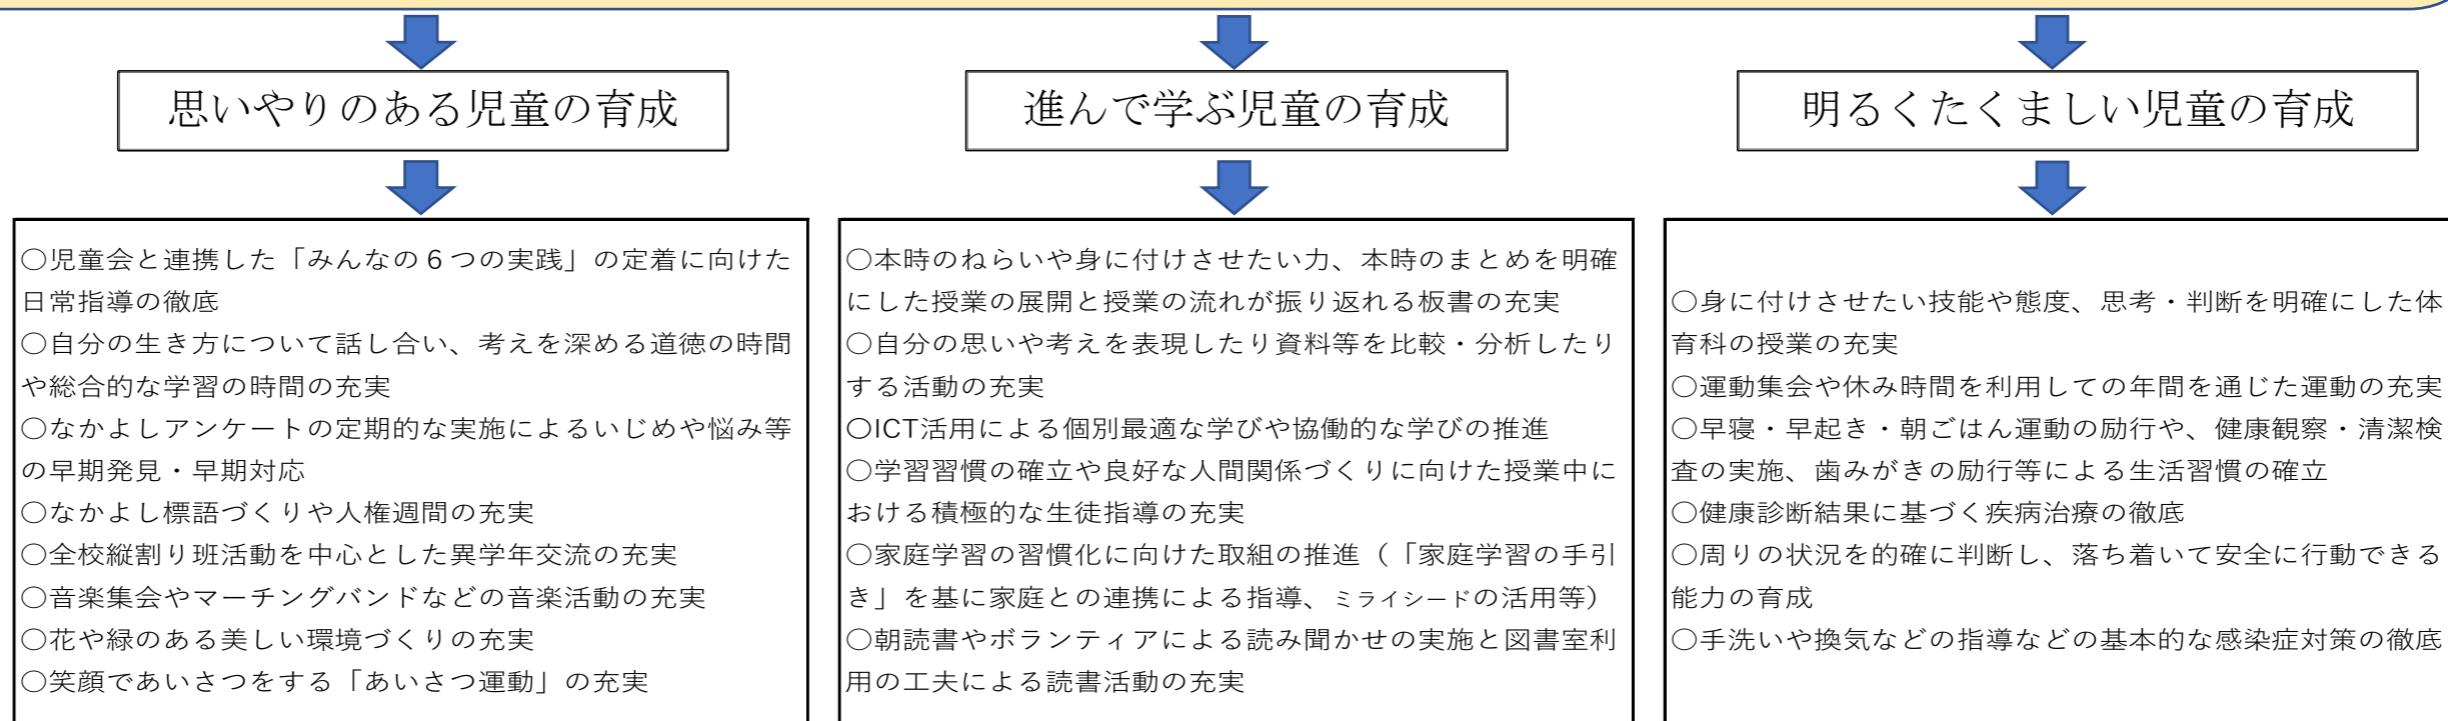

1年生を迎える会

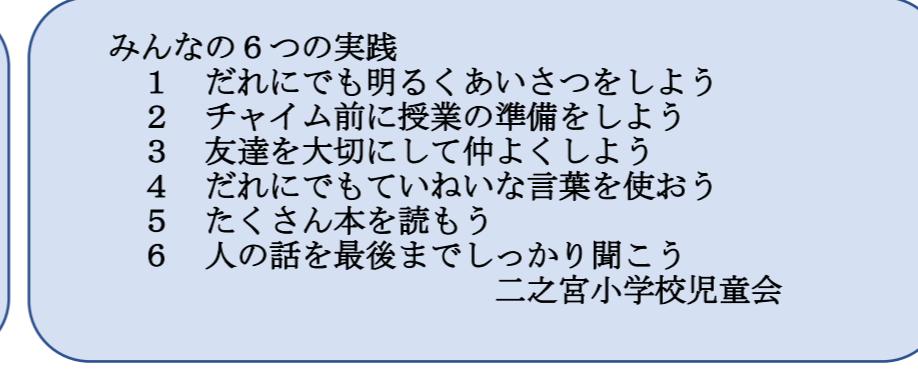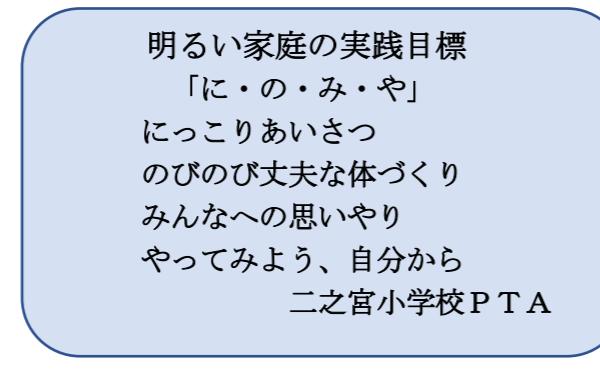

マーチング