

令和7年10月1日

回 覧

ご町内の皆様へ

前橋市公営企業管理者
膽 熊 桂 二
(公印省略)

舗装復旧工事について(お知らせ)

日頃より、下水道工事に対しご理解とご協力をいただき感謝申し上げます。
このたび、水道局下水道整備課では、下記のとおり舗装復旧工事を施工することになりました。工事に伴い地域住民の皆様には何かとご不便、ご迷惑をお掛けしますが、安全対策には細心の注意をはらい施工いたしますので、ご協力をお願いします。

記

- 1 工事名 桂萱地区 公共下水道舗装復旧工事(国管污水第3号)
- 2 工事場所 前橋市 荻窪町 地内(裏面施工箇所図参照)
- 3 予定工期 令和7年10月 下旬 ～ 令和8年2月25日
- 4 施工業者 (株)大野工業

問い合わせ先


前橋市水道局下水道整備課 整備係

開庁日(8:30～17:15) : 電話 898-3068(直通)

898-3067(直通)

夜間・休日 : 電話 234-5511(代表)

位置図
桂萱地区 公共下水道舗装復旧工事（国管污水第3号）

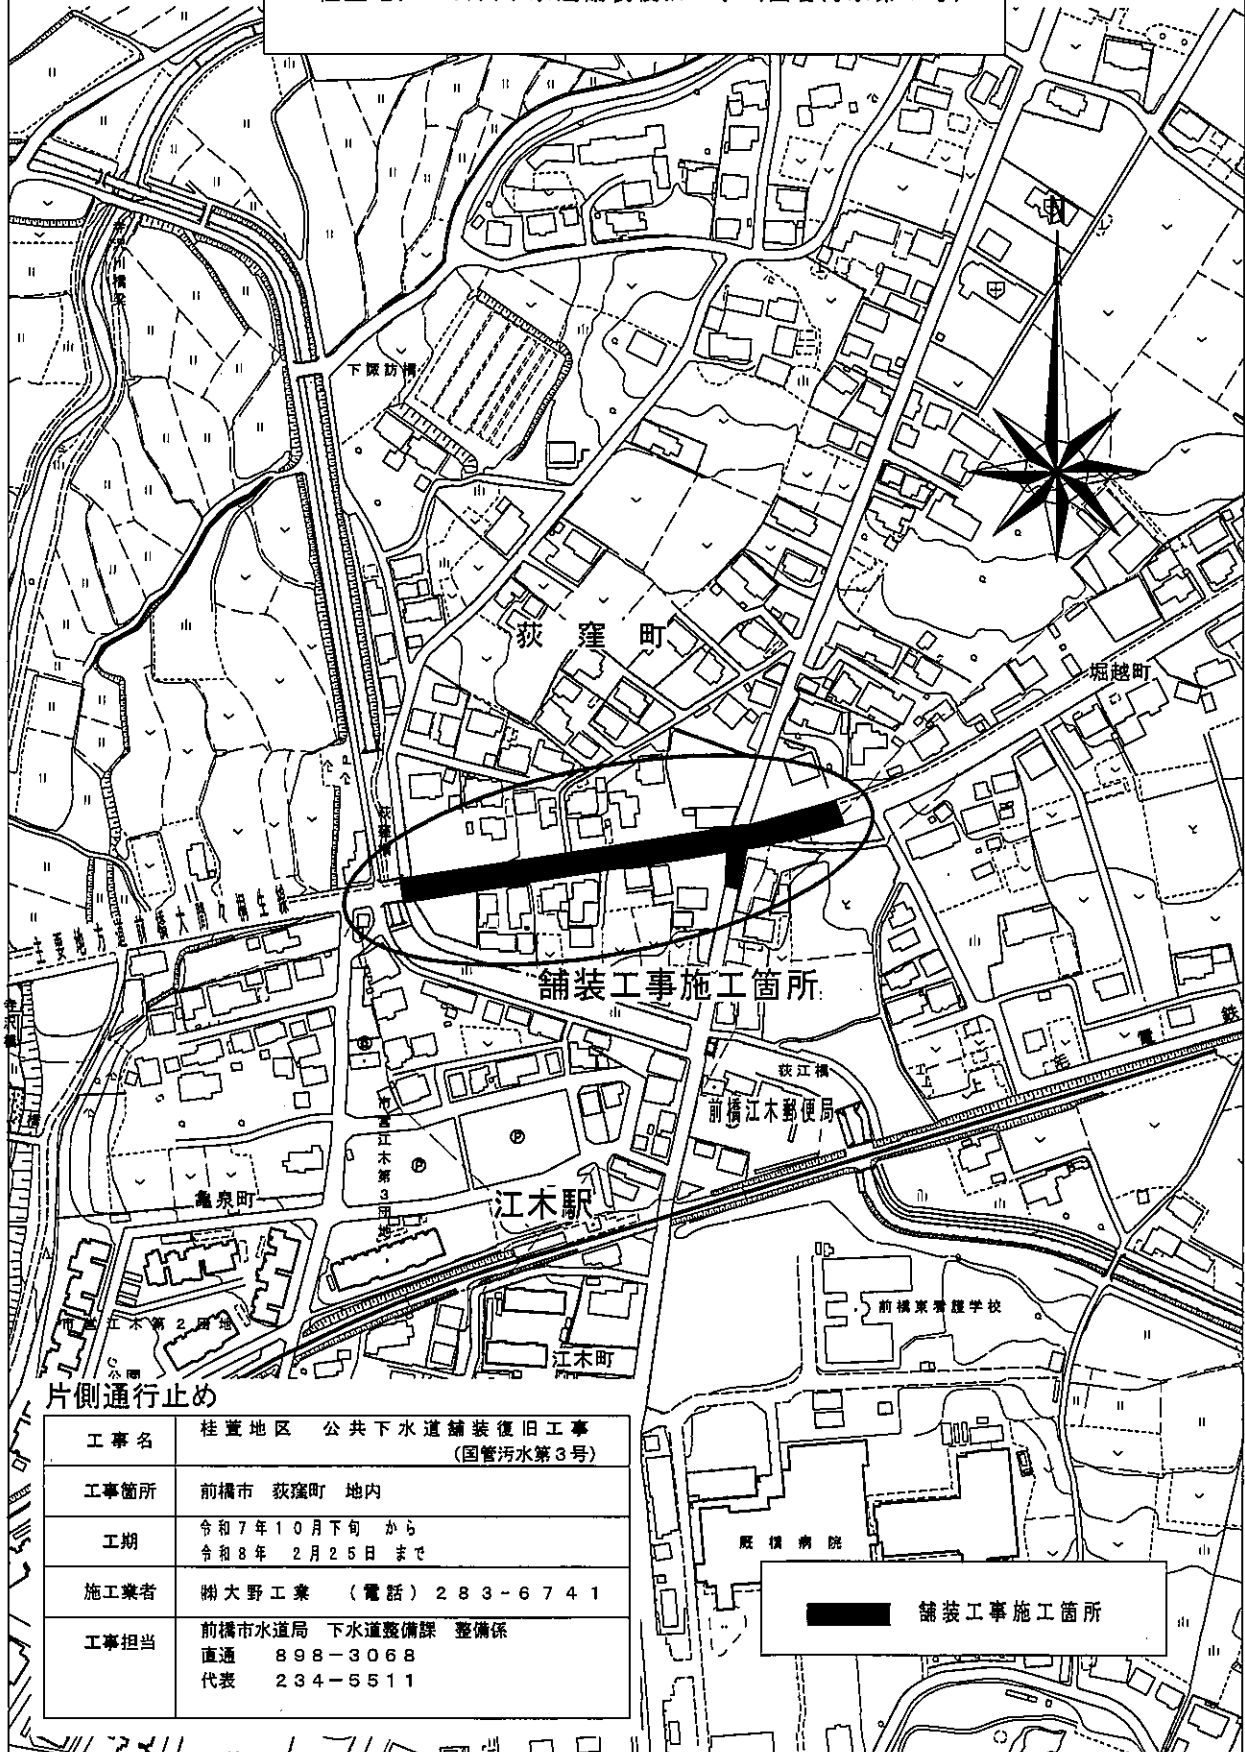

片側通行止め

工事名	桂萱地区 公共下水道舗装復旧工事 (国管污水第3号)
工事箇所	前橋市 萩窪町 地内
工期	令和7年10月下旬 から 令和8年 2月25日 まで
施工業者	㈱大野工業 (電話) 283-6741
工事担当	前橋市水道局 下水道整備課 整備係 直通 898-3068 代表 234-5511

舗装工事施工箇所