令和 8年 11月 1日

回　覧

ご町内の皆様へ

前橋市公営企業管理者
膽　熊　桂　二
（公印省略）

下水道工事および舗装復旧工事について（お知らせ）

日頃より、下水道工事に対しご理解とご協力をいただき感謝申し上げます。
このたび、水道局下水道整備課では、下記のとおり下水道工事および舗装復旧工事を施工することになりました。工事に伴い、地域住民の皆様には何かとご不便、ご迷惑をお掛けしますが、安全対策には細心の注意をはらい施工いたしますので、ご協力をお願いします。
なお、舗装工事完了後は、原則として、3年間は当該箇所の掘り返しができませんので、水道、下水、排水、ガス等の取り出しを予定される方は、舗装工事前に取り出し工事等を行っていただきますようお願いいたします。

記

1　工事名　　芳賀地区　公共下水道工事（単管汚水第7号）

2　工事場所　　前橋市　小神明町　地内　（裏面施工箇所図参照）

3　予定工期　　令和8年11月　中旬　～　令和9年1月26日

4　施工業者　　吉沢土木株式会社

問い合わせ先
前橋市水道局下水道整備課　　整備係
開庁日（9:00～17:00）　　：電話　898－3069（直通）
898－3068（直通）
夜間・休日　　：電話　234－5511（代表）

水道局のホームページをご覧ください！

ホームページの中で水道局の様々な活動について紹介しています。
今回の下水道工事は下水道本管がまだ整備されていない地区での延伸工事となります。詳細につきましては右のQRコードからホームページをご覧になって下さい。

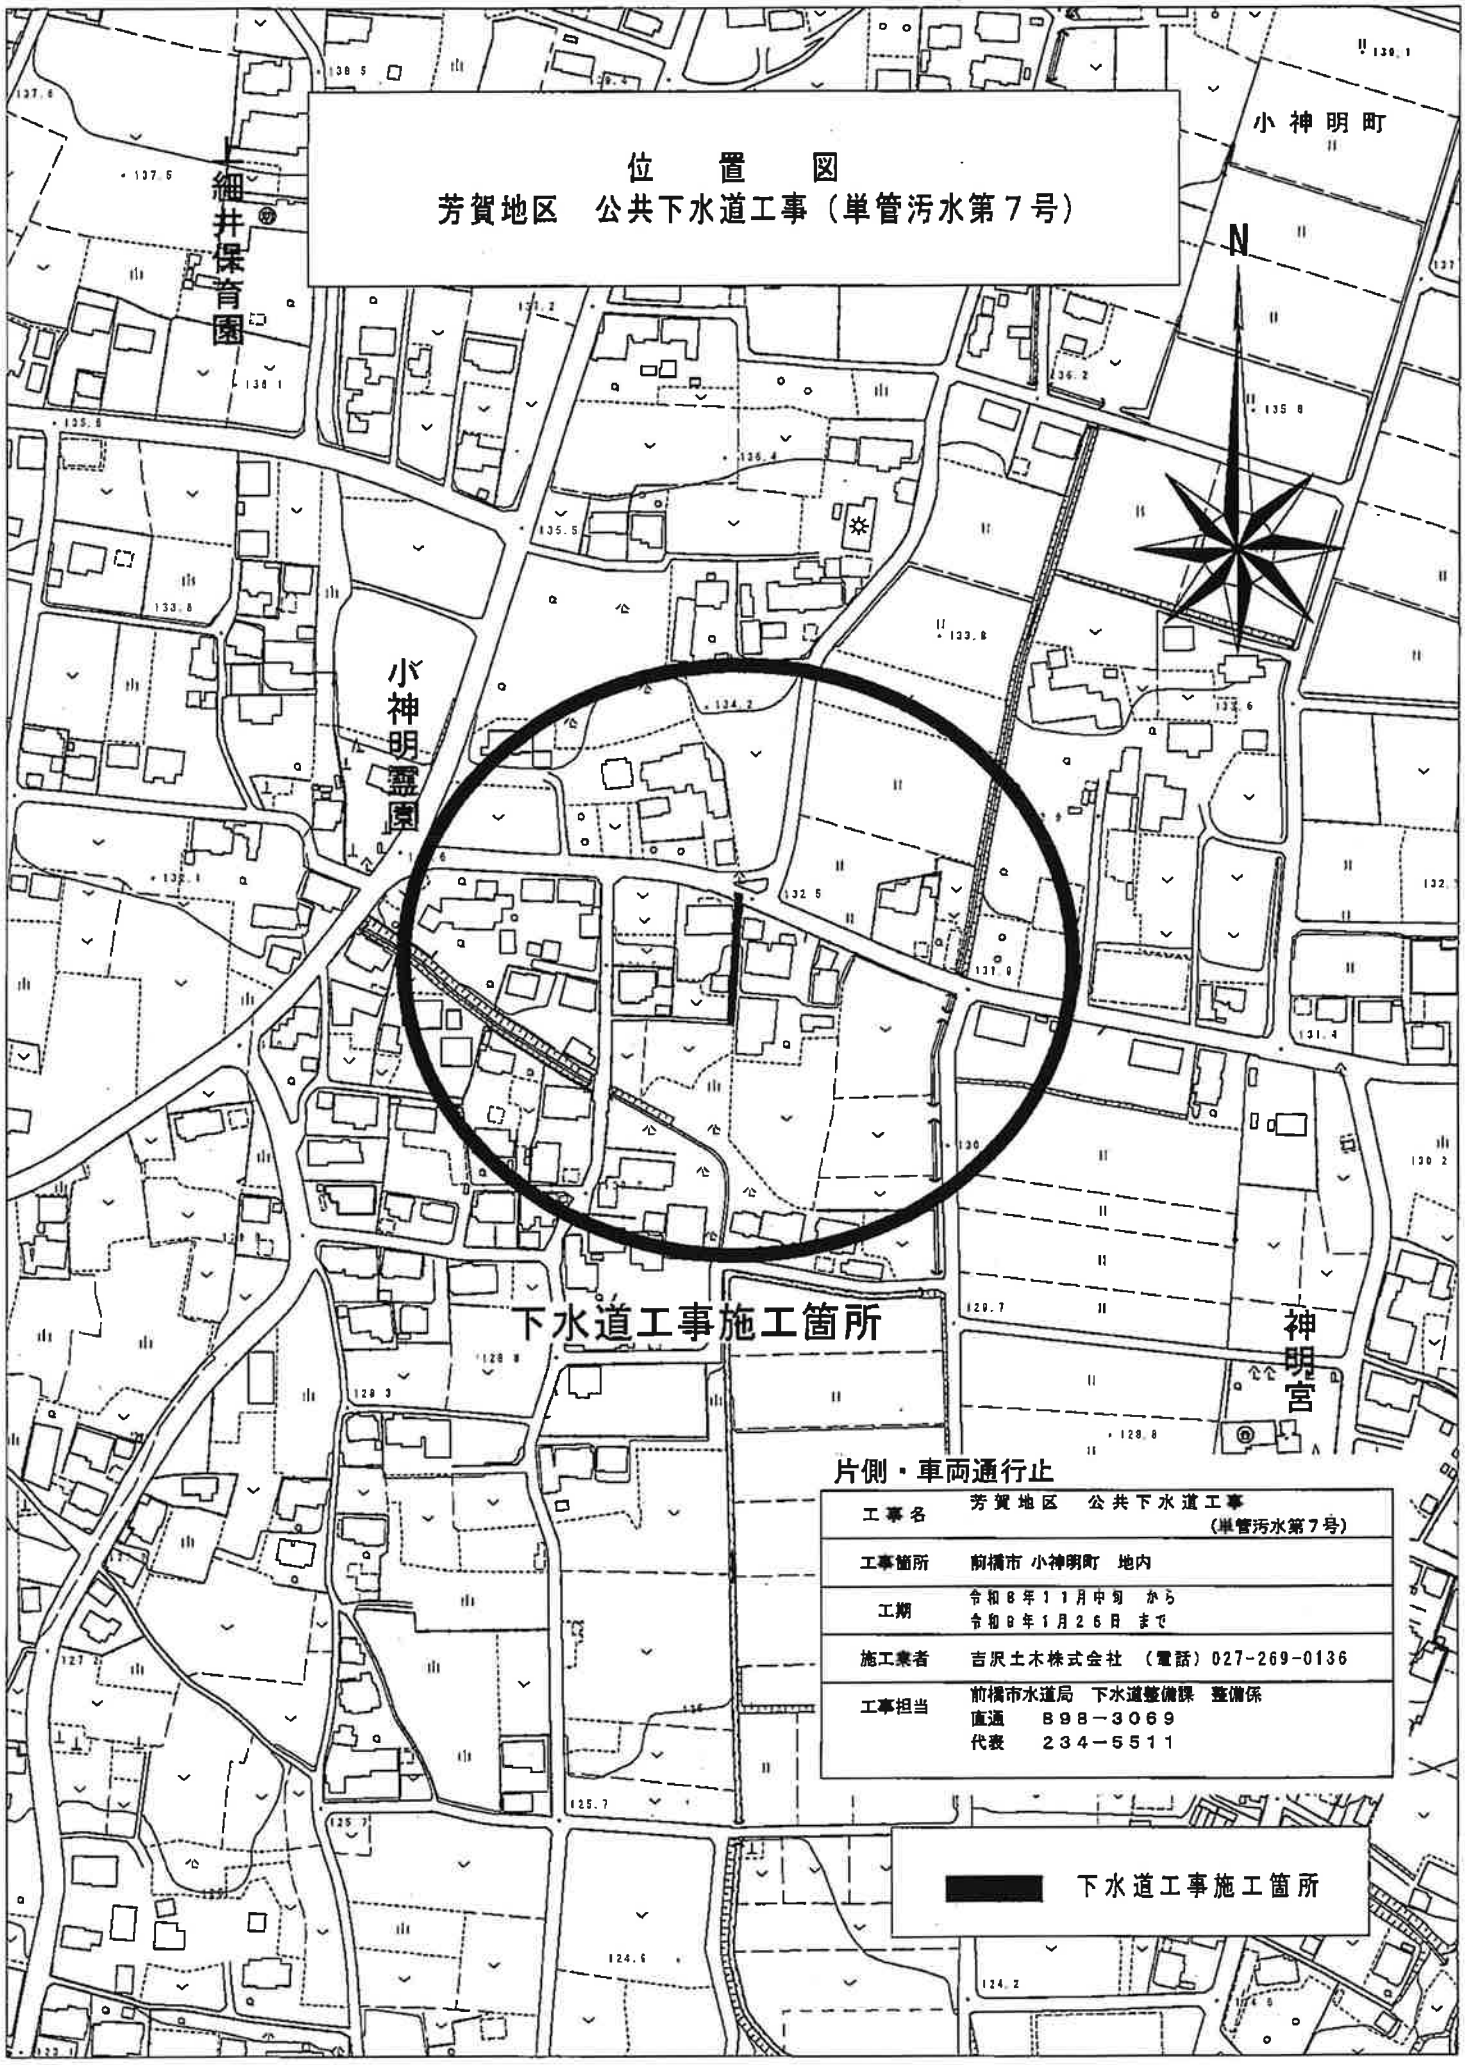
位　置　図
芳賀地区　公共下水道工事（単管汚水第７号）
小神明町
N
細井保育園
小神明霊園
下水道工事施工箇所
神明宮
片側・車両通行止
工事名　芳賀地区　公共下水道工事（単管汚水第７号）
工事箇所　前橋市 小神明町　地内
工期　令和８年１１月中旬　から　令和９年１月２６日　まで
施工業者　吉沢土木株式会社　（電話）027-269-0136
工事担当　前橋市水道局　下水道整備課　整備係　直通　898－3069　代表　234－5511
下水道工事施工箇所

令和 8年 11月 1日

回　覧

ご町内の皆様へ

前橋市公営企業管理者
膽　熊　桂　二
（公印省略）

舗装復旧工事について（お知らせ）

日頃より、下水道工事に対しご理解とご協力をいただき感謝申し上げます。
このたび、水道局下水道整備課では、下記のとおり舗装復旧工事を施工することになりました。工事に伴い地域住民の皆様には何かとご不便、ご迷惑をお掛けしますが、安全対策には細心の注意をはらい施工いたしますので、ご協力をお願いします。
なお、舗装工事完了後は、原則として、3年間は当該箇所の掘り返しができませんので、水道、下水、排水、ガス等の取り出しを予定される方は、舗装工事前に取り出し工事等を行っていただきますようお願いいたします。

記

1　工事名　　芳賀地区　公共下水道舗装復旧工事（単管汚水第6号）

2　工事場所　　前橋市　五代町、鳥取町　地内　（裏面施工箇所図参照）

3　予定工期　　令和8年11月　下旬　～　令和9年2月16日

4　施工業者　　田部井建設株式会社

問い合わせ先
前橋市水道局下水道整備課　整備係
開庁日（9:00～17:00）　：電話　898－3069（直通）
898－3068（直通）
夜間・休日　：電話　234－5511（代表）

水道局のホームページ を ご覧ください！

ホームページの中で水道局の様々な活動について紹介しています。
今回の下水道工事は下水道本管がまだ整備されていない地区での延伸工事となります。詳細につきましては右のQRコードからホームページをご覧になって下さい。



工事名	芳賀地区　公共下水道舗装復旧工事（単管汚水第6号）
工事箇所	前橋市 五代町、鳥取町　地内
工期	令和８年１１月下旬　から 令和９年２月１５日　まで
施工業者	田部井建設株式会社　（電話）027-224-6863
工事担当	前橋市水道局　下水道整備課　整備係 直通　８９８－３０６９ 代表　２３４－５５１１