

令和6年4月1日

## 回 覧

ご町内の皆様へ

前橋市公営企業管理者  
稲垣 則行  
(公印省略)

### 下水道工事について(お知らせ)

日頃より、下水道工事に対しご理解とご協力をいただき感謝申し上げます。  
このたび、水道局下水道整備課では、下記のとおり下水道工事を施工することになりました。工事に伴い、地域住民の皆様には何かとご不便、ご迷惑をお掛けしますが、安全対策には細心の注意をはらい施工いたしますので、ご協力をお願いします。

#### 記

- 1 工事名 永明地区 公共下水道工事(国管雨水第4号)
- 2 工事場所 前橋市 駒形町 地内 (裏面施工箇所図参照)
- 3 予定工期 令和6年4月 下旬 ~ 令和6年11月13日
- 4 施工業者 (株)深沢

#### 問い合わせ先


前橋市水道局下水道整備課 整備係

開庁日(8:30~17:15) : 電話 898-3069(直通)

898-3068(直通)

夜間・休日 : 電話 234-5511(代表)

位置図  
 永明地区 公共下水道工事（国管雨水第4号）

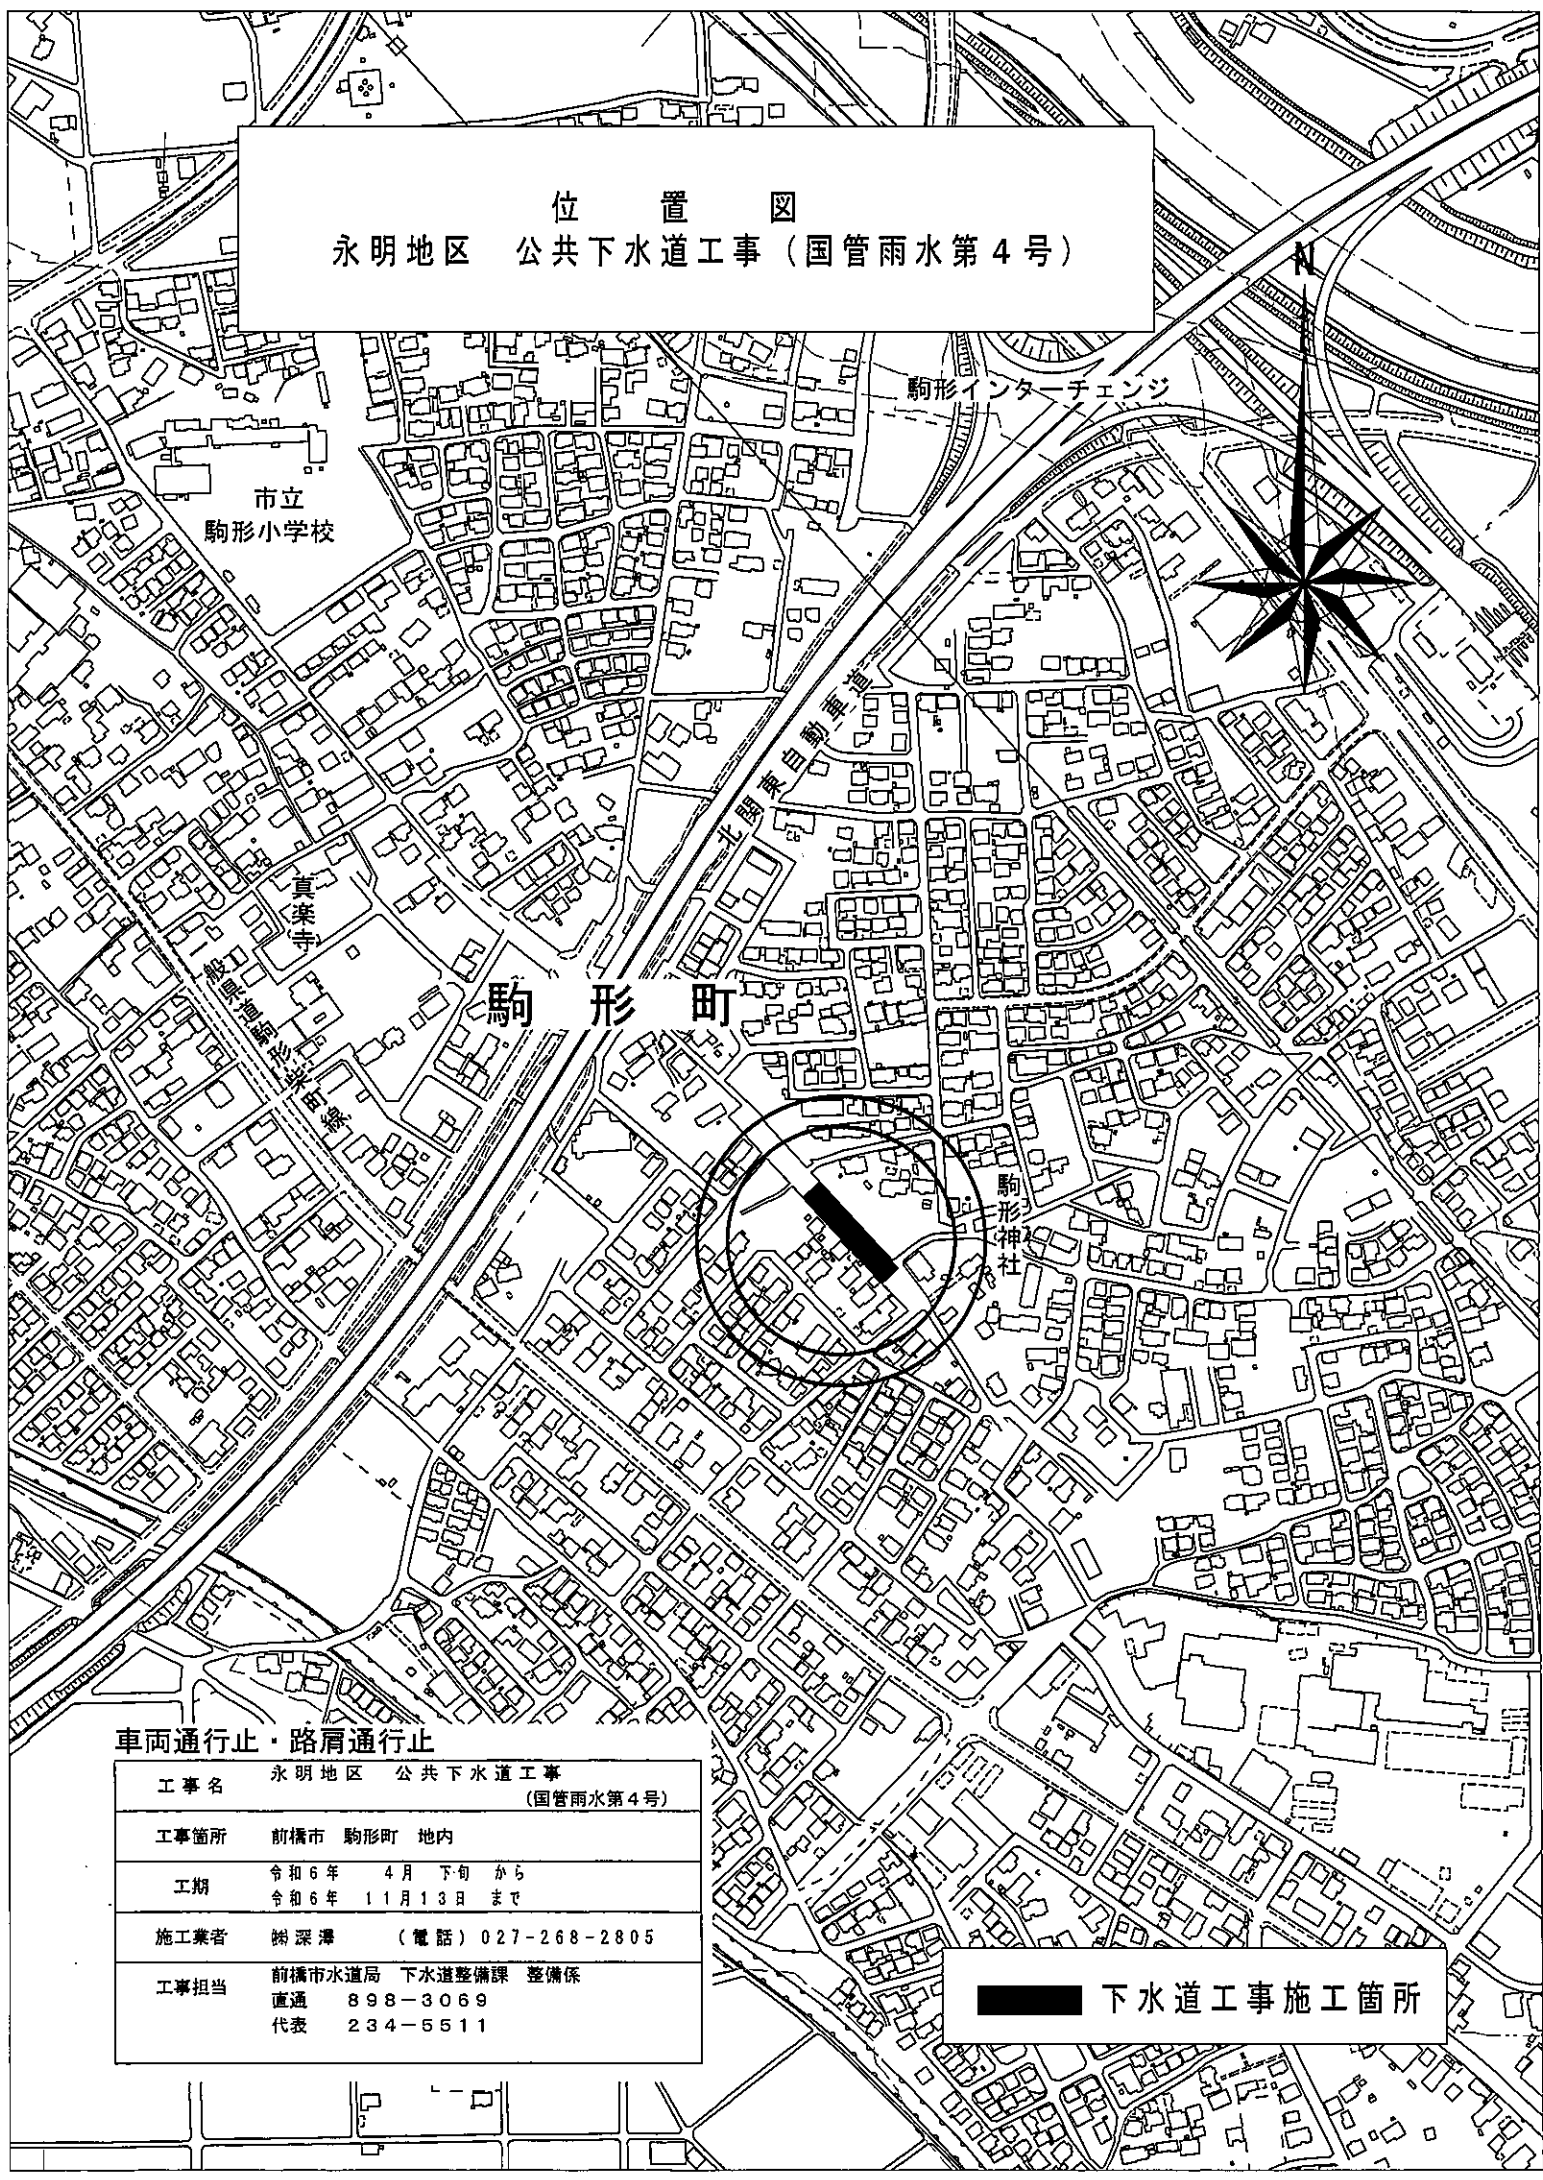

車両通行止・路肩通行止

工事名	永明地区 公共下水道工事 <small>（国管雨水第4号）</small>		
工事箇所	前橋市 駒形町 地内		
工期	令和6年 4月 下旬 から		
	令和6年 11月13日 まで		
施工業者	越深澤	（電話）027-268-2805	
工事担当	前橋市水道局 下水道整備課 整備係		
	直通	898-3069	
	代表	234-6511	

■ 下水道工事施工箇所